

代表：株式会社エーシー設計
一級建築士事務所登録
(長野) M06 77312 号

管理建築士 一級建築士登録
第222107号 湯本桂司


設計者
一級建築士登録
第 307544 号 海瀬務

検査者 湯本桂司

■形式記号・姿図																				■召合せの形状				■枠の形状			
標準										点検口		クローゼット		常開 防火戸		窓		欄間		組み合わせ例 組み合わせは左記の形式に 枚数、吊戸、欄間を示す記号や数字を組合せて、PJ 毎に形式記号を定義する。							
開閉手	戸	ワイドタイプ							スリットタイプ							組み合わせ例 組み合わせは左記の形式に 枚数、吊戸、欄間を示す記号や数字を組合せて、PJ 毎に形式記号を定義する。											
		1 フラッシュ	2 ガラス	3 ガラリ	4 ガラス ガラリ	5 ガラス	6 ガラリ	7 ガラス ガラリ	8 かまち	T1 片開点検	2CL 2枚折戸	V1 垂直	V2 垂直	M1 引違	M11 内倒	+G Fix ガラス	欄間付 接尾に + 欄間記号	枚数 接頭に数字	枚数 x 欄間	吊戸 接頭に H							
									T2 両開点検	4CL 4枚折戸	H1 水平	H2 水平	M2 片引	M12 上下	+L Fix ガラリ	A2+G	2D1	3(M3+L)	HDA5								
A 片開	A1	A2	A3	A4	A5	A6	A7	A8	Tn 接数点検		VH	VW	M3 FIX 窓	M13 引分	+P Fix パネル	T3+L	3D1	3(M3+L)	HDA5								
B 両開	B1	B2	B3	B4	B5	B6	B7	B8	シャッター	n 方枠	VV2	VH2	M4 片開	M14 中央 可動		C1+P	2DA1	3(M3+L)	HDA5								
C 親子	C1	C2	C3	C4	C5	C6	C7	C8	S1 シャッター	W3 三方枠	HH	HH2	M5 縮軸 回転	M15 両袖 片引			3DA1	3(M3+L)	HDA5								
D 片引	D1	D2	D3	D4	D5	D6	D7	D8	S2 シャッター くくり戸付	W4 四方枠	V2H	V2H2	M6 横軸 回転	M16 3枚 引違			3E1	3(M3+L)	HDA5								
DA 引込	DA1	DA2	DA3	DA4	DA5	DA6	DA7	DA8			H2H2	V2V2	M7 縦軸 仕出	M17 4枚 引違	A 固定式		2S1	3(M3+L)	HDA5								
E 引違	E1	E2	E3	E4	E5	E6	E7	E8					M8 横軸 仕出	M18 両開	B 回転式		2L1	3(M3+L)	HDA5								
F 引分	F1	F2	F3	F4	F5	F6	F7	F8	ガラリ	ふすま 天袋付			M9 突出		C 上下式			3(M3+L)	HDA5								
FA 両引込	FA1	FA2	FA3	FA4	FA5	FA6	FA7	FA8	L1 ガラリ	ET			M10 外倒		D 巻上式			3(M3+L)	HDA5								

■召合せの形状		■枠の形状	
A 防火扉	B 防火扉	A1	B1
C 防火扉	D 防火扉 SUS	A2	B2
E 防火扉 (遮煙)	F SAT 扉	A3	B3
G AT 扉	H 自由扉	・特殊枠は形状欄に記入 (防音扉枠・引戸枠・耐震枠など) ・B1 ~ B3 は、枠見込を 100 とする	
■窓摺の形状		■ガラリの形状	
A なし	B なし	A 水返型	B 山型
C なし	D SAT 扉	C 水平型	D フタゲ型
E なし	F なし	・有効開口率 (%) は FA 欄に記入 ・ダンパー付は形状欄に記入 FD : 防火ダンパー SFD : 煙感知器連動防火ダンパー付	
G なし	H なし		

担当	石井
Job No.	24078
工事名	岡谷市川岸学園整備 第2期 (長寿命化大規模改修) 建築主体工事
発行日	2025.09.30
図面名称	建具特記仕様書
縮尺	-
A-087	入札用 25.09.30

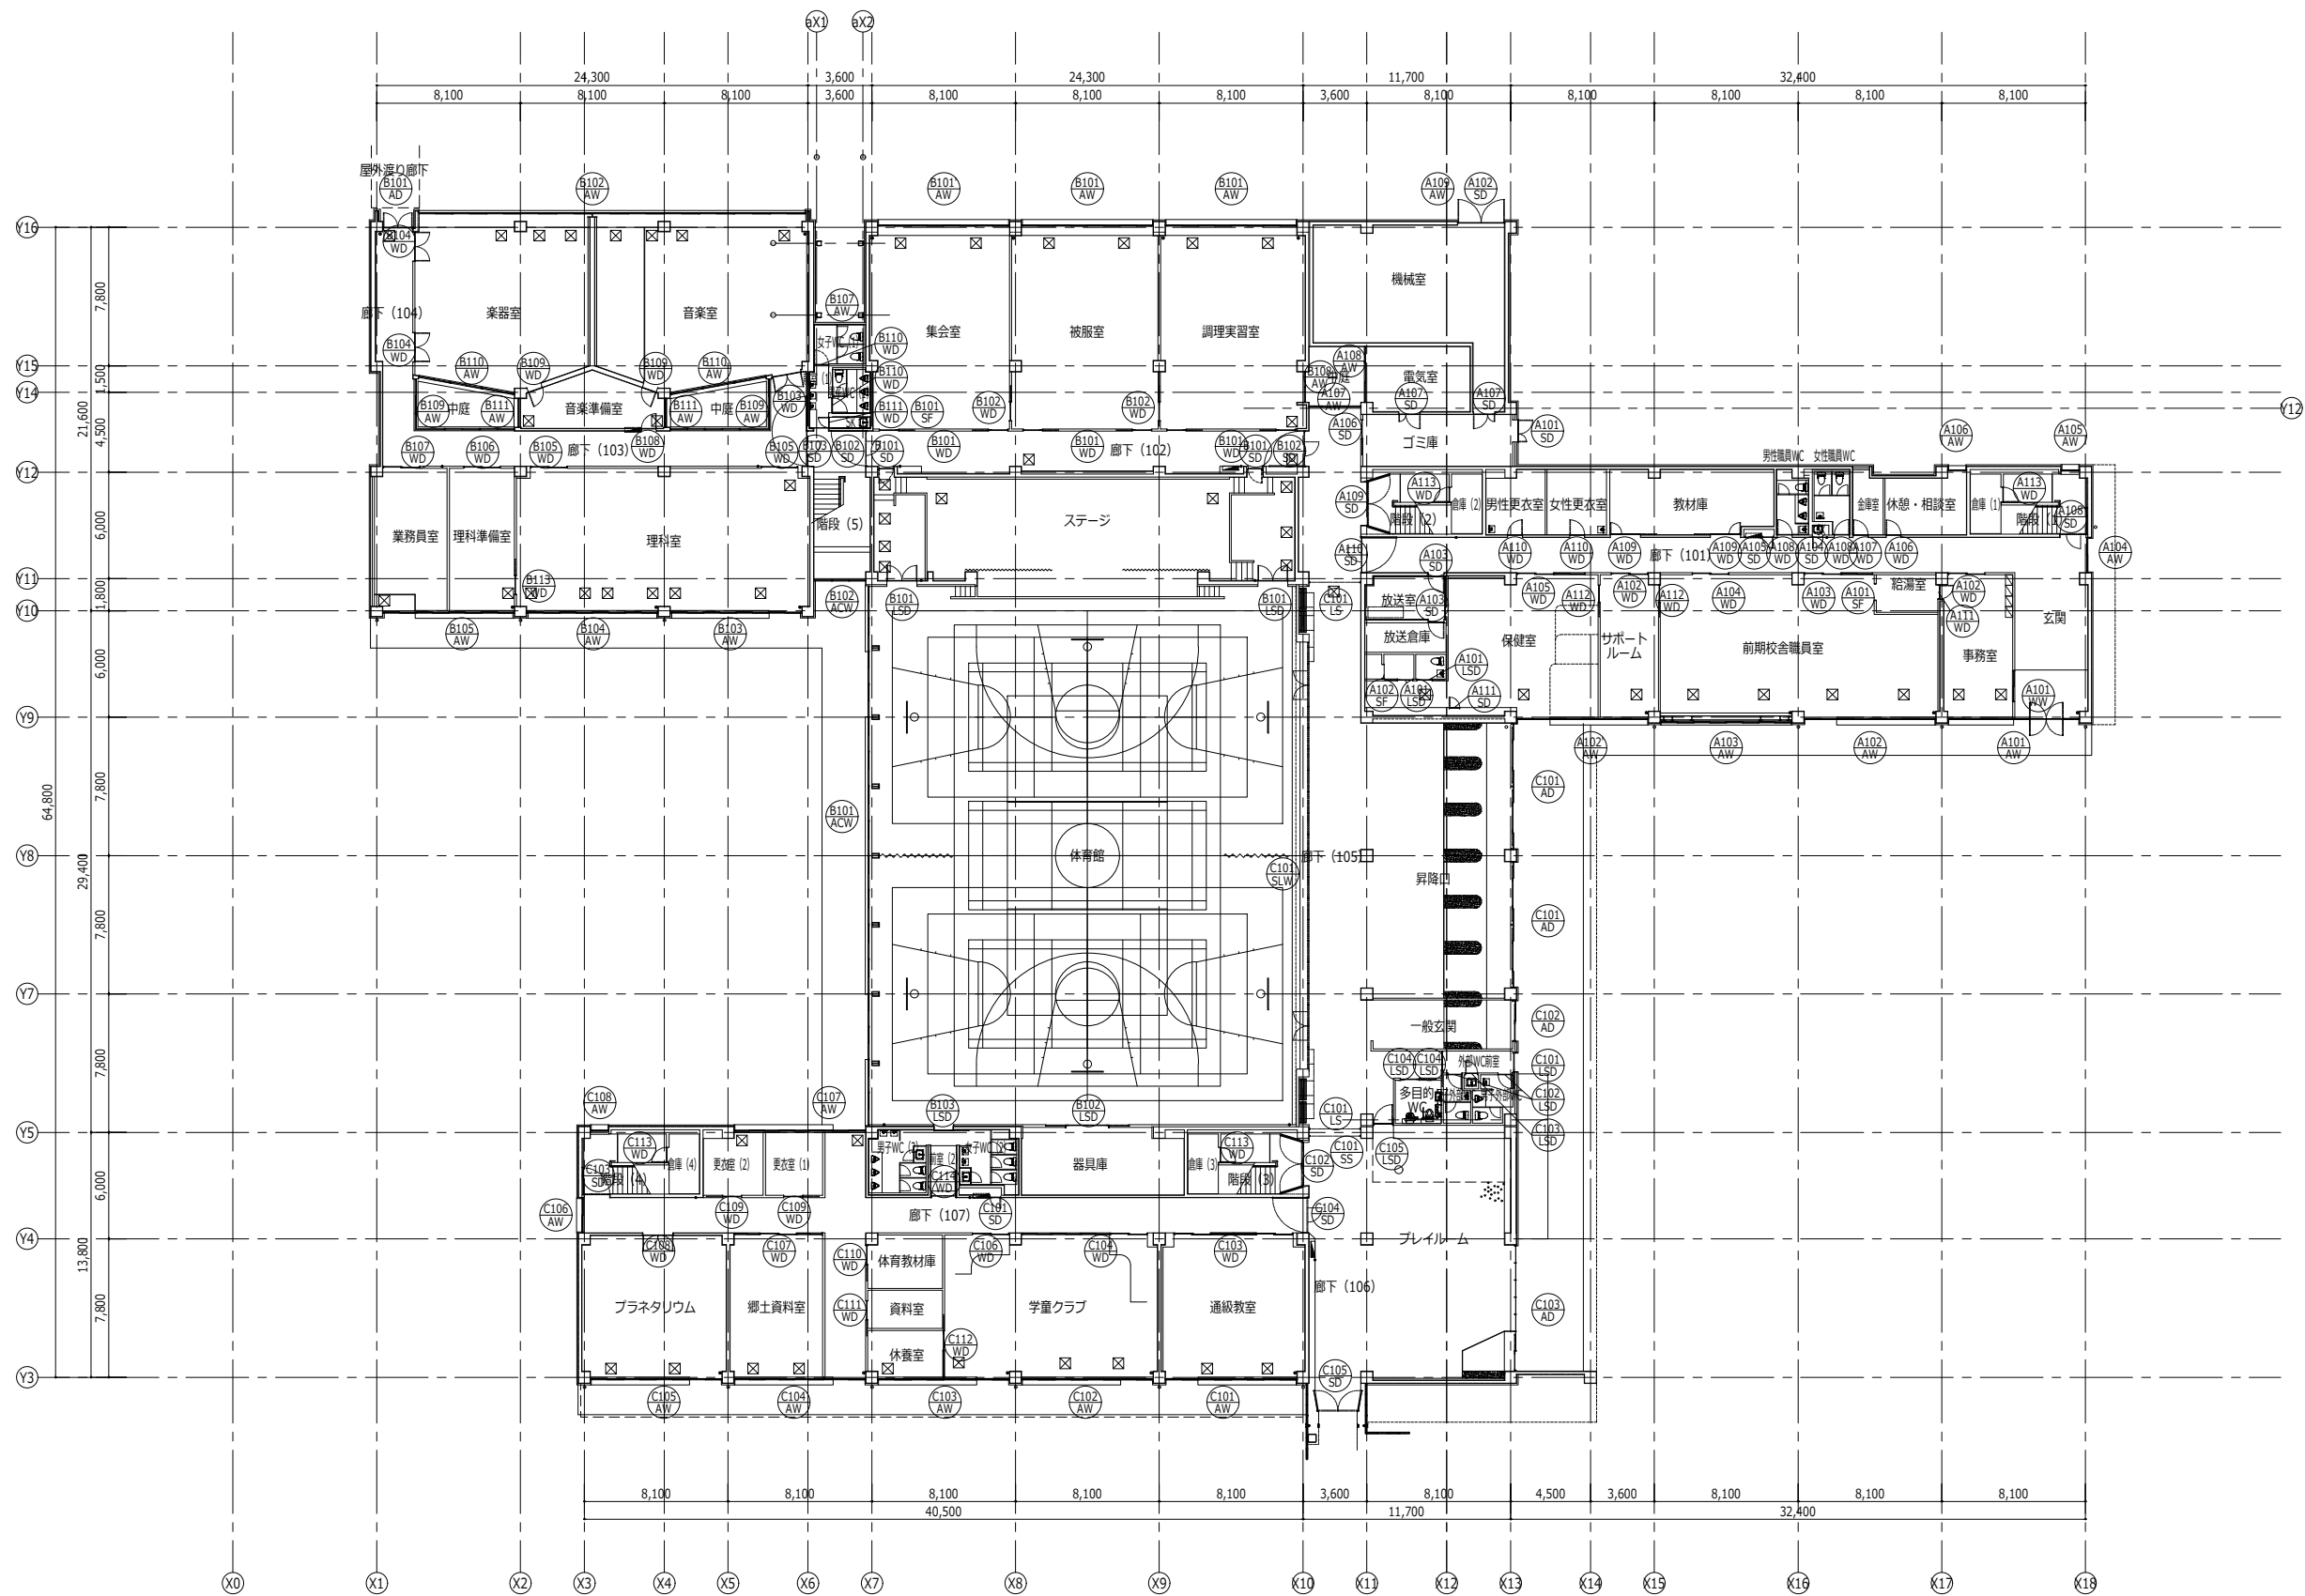

代表：株式会社エーシー工設計
一級建築士事務所登録
(長野) M第 77312 号

管理建築士 一級建築士登録
第222107号 湯本桂司

設計者
一級建築士登録
第 307544 号 海瀬務

検査者 湯本桂司

担当 平林

担当

Job No. 24078

工事名

岡谷市川岸学園整備 第2期
(長寿命化大規模改修)
建築主体工事

発行日 2025.09.30


図面名称

1階建具キープラン
(改修後)

縮尺 A1:1/200,A3:1/400

A-088

入札用
25.09.30

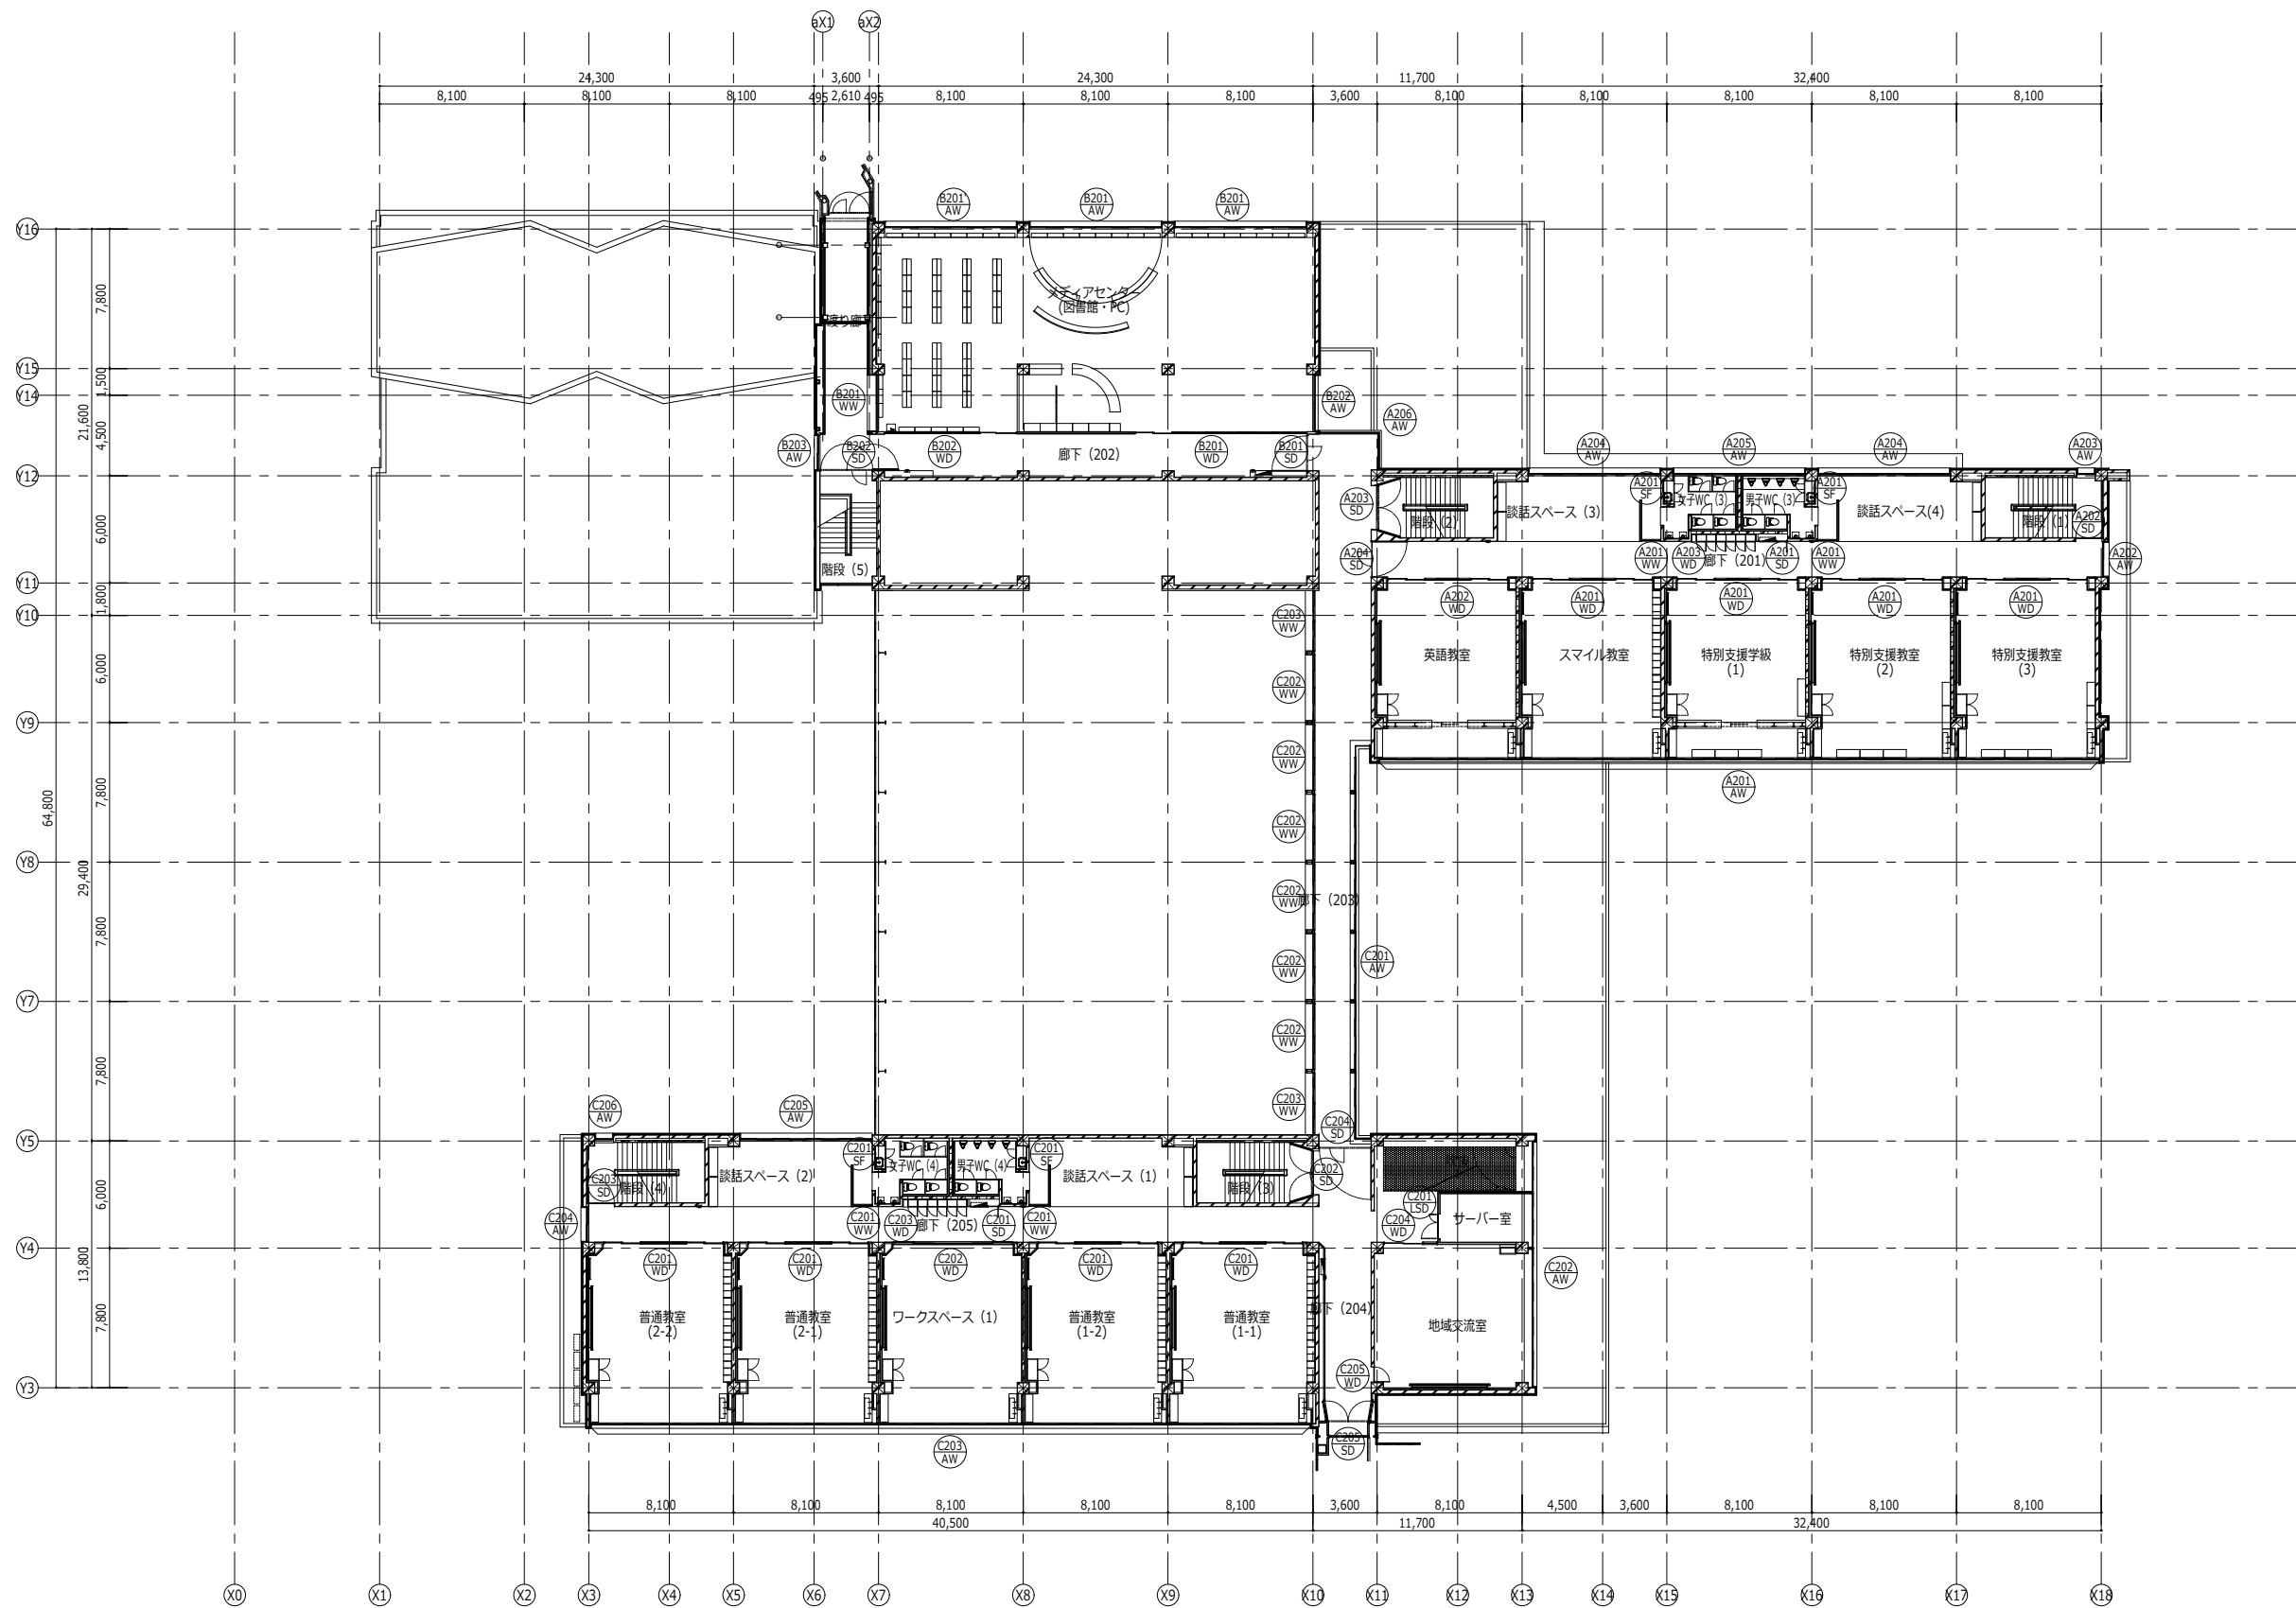

代表：株式会社エーシー工設計
一級建築士事務所登録
(長野) M第 77312 号

管理建築士 一級建築士登録
第222107号 湯本桂司

設計者
一級建築士登録
第 307544 号 海瀬務

検査者 湯本桂司

担当 平林

担当

Job No. 24078

工事名
岡谷市川岸学園整備 第2期
(長寿命化大規模改修)
建築主体工事

発行日 2025.09.30


図面名称

2階建具キープラン
(改修後)

縮尺 A1:1/200,A3:1/400

A-089

入札用
25.09.30

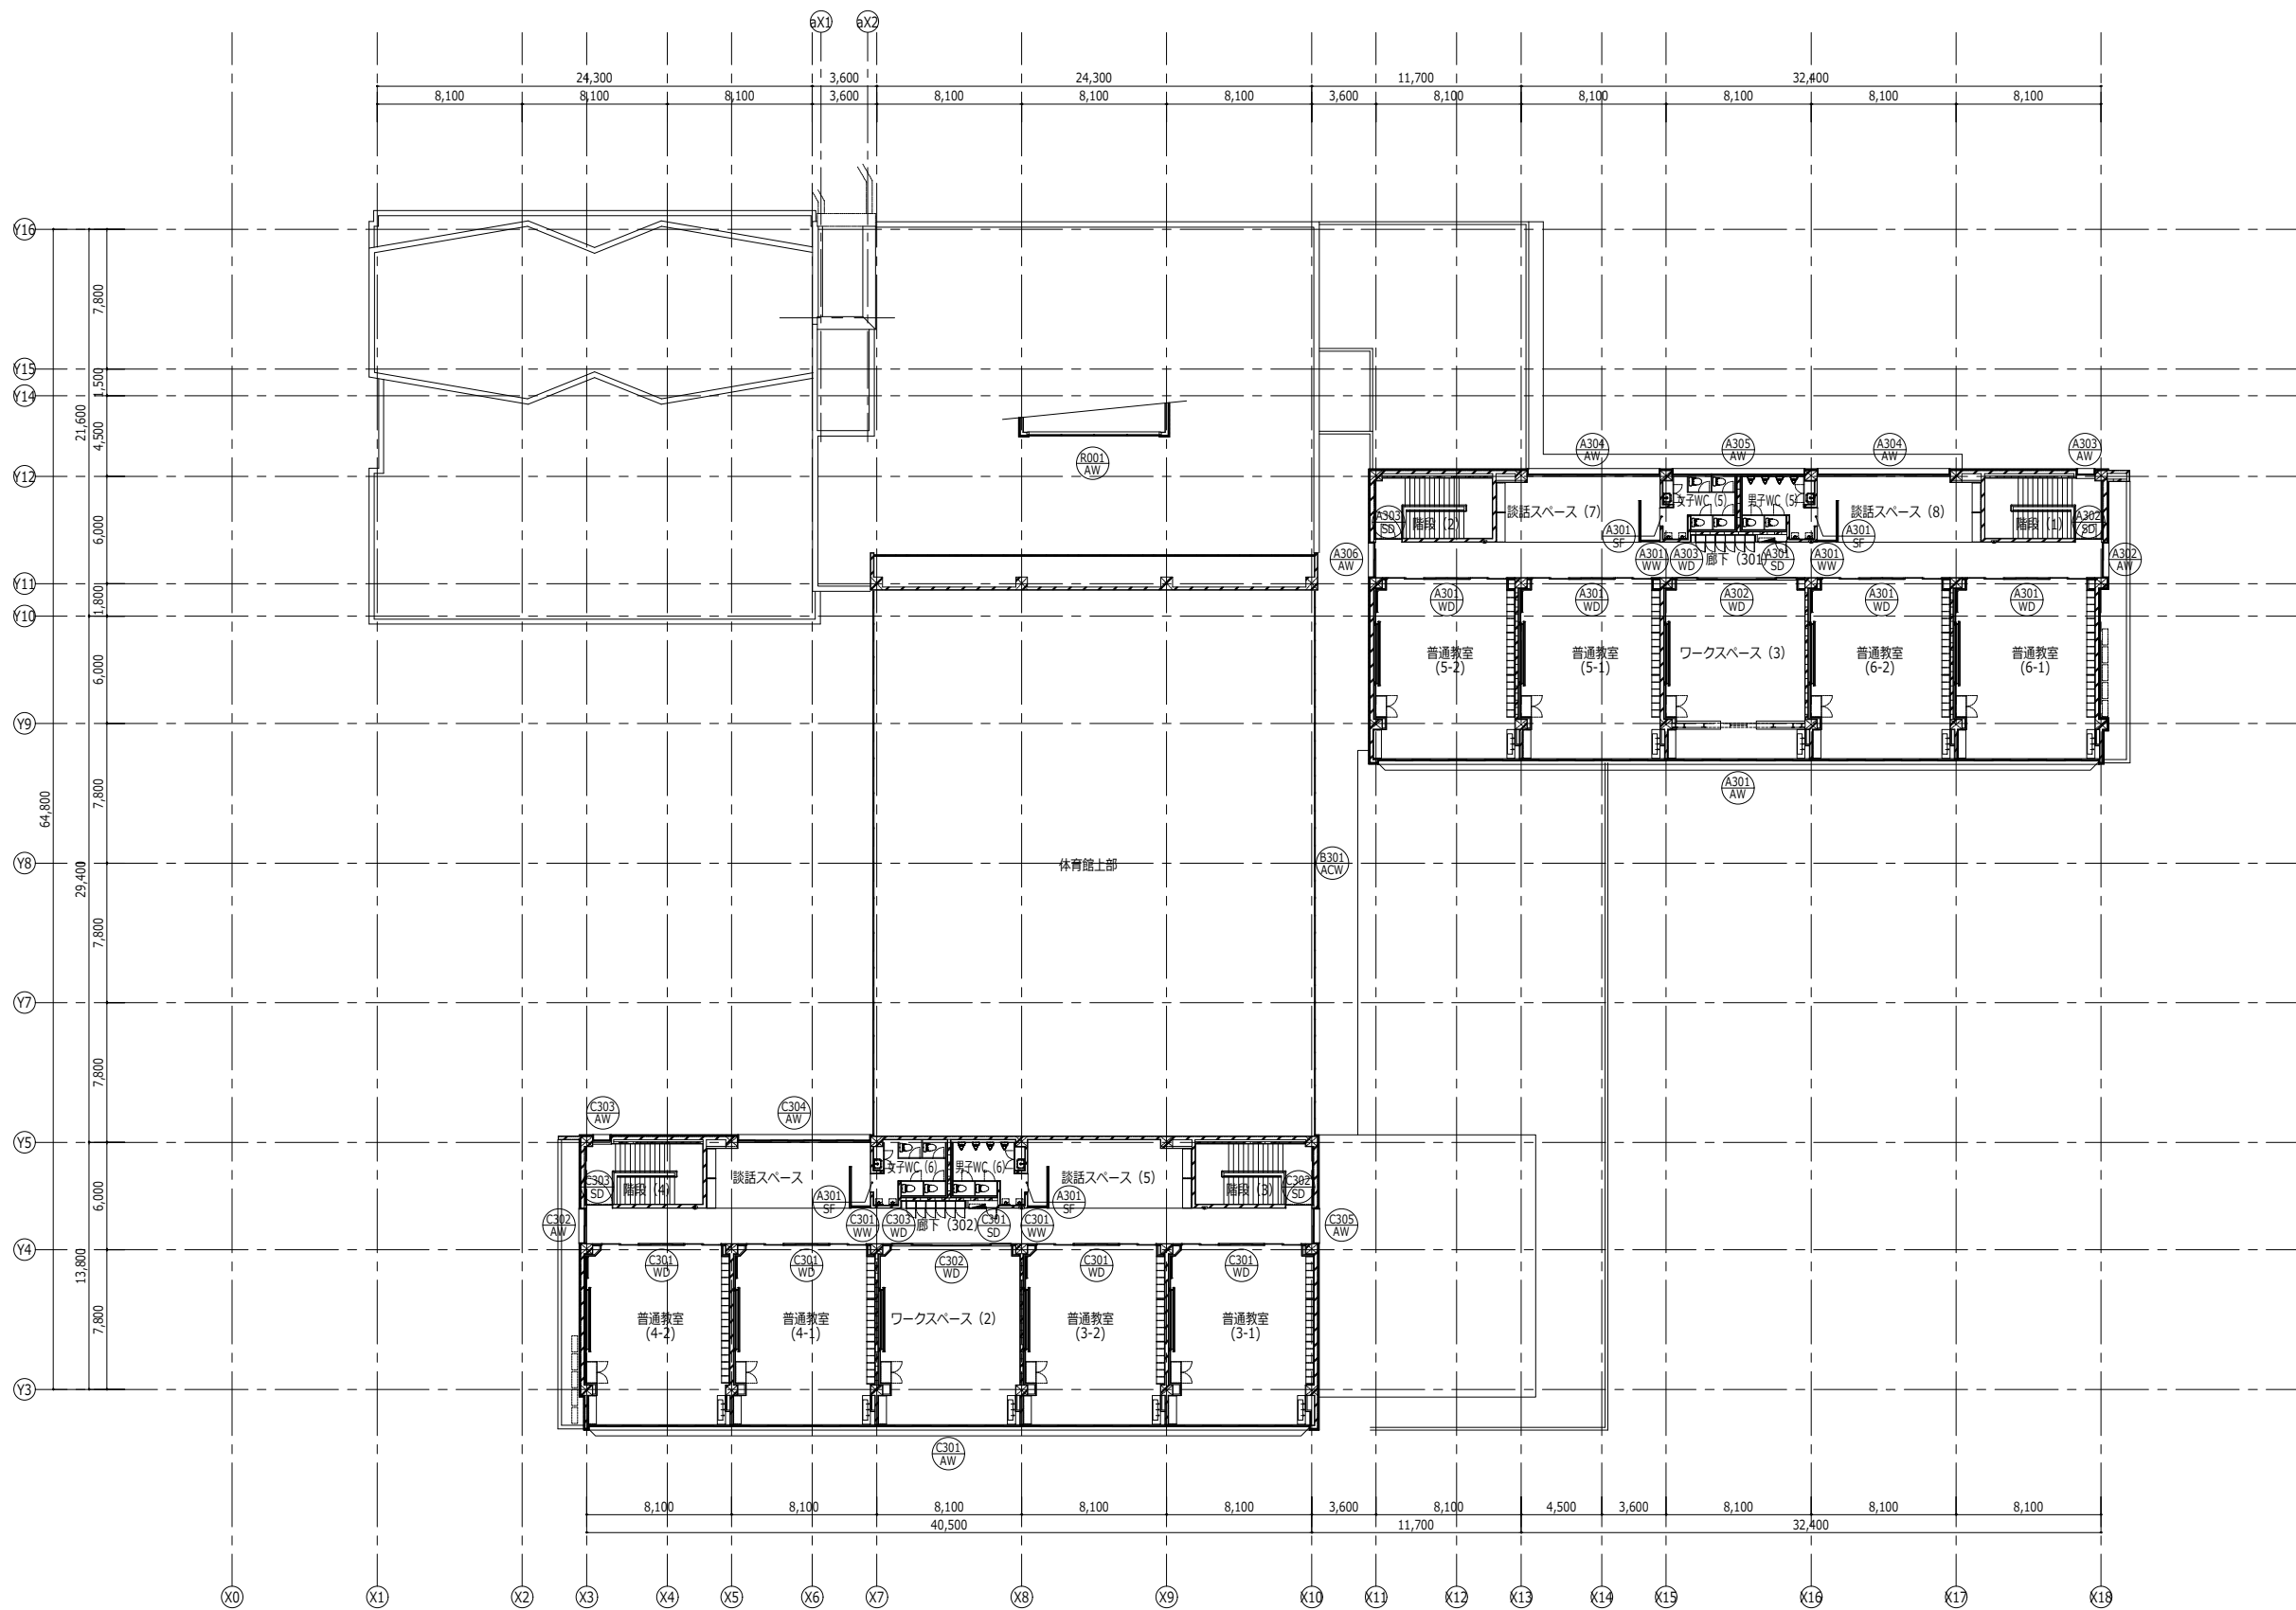

代表：株式会社エーシー工設計
一級建築士事務所登録
(長野) M第 77312 号

管理建築士 一級建築士登録
第222107号 湯本桂司

設計者
一級建築士登録
第 307544 号 海瀬務

検査者 湯本桂司

担当 平林

担当

Job No. 24078

工事名
岡谷市川岸学園整備 第2期
(長寿命化大規模改修)
建築主体工事

発行日 2025.09.30

図面名称

3階建具キープラン
(改修後)

縮尺 A1:1/200,A3:1/400

A-090

入札用
25.09.30

AEA
+
SITE
エー・シー・エー・サイト
設計興業株式会社

A-092

[illegible]

代表：株式会社エーシーエー設計
一級建築士事務所登録
(長野) M第 77312 号

管理建築士 一級建築士登録
第222107号 湯本桂司

設計者
一級建築士登録
第 307544 号
海瀬務

検査者 湯本桂司

担当 平林

担当 石井

Job No. 24078

网公主山岸党国教信 第2期

岡谷市川岸学園整備 第2期
(長寿命化大規模改修)
建築主体工事

発行日 2025.09.30

図面名称

建具表 (3)
(改修後)

縮尺 A1:1/100,A3:1/200

A-093

入札用
25.09.30

AEA
+
SITE
エー・シー・エー・サイト
設計興業株式会社

A-094

AEA
+
SITE
エー・シー・エー・サイト
設計事務所

設計者
一級建築士登録
第 307544 号
海瀬務

担当 平林

担当 石井

Job No. 24078
工事名
岡谷市川岸学園整備 第2期
(長寿命化大規模改修)
建築主体工事



発行日 2025.09.30


図面名称

建具表 (5)
(改修後)


縮尺 A1:1/100,A3:1/200

A-095 



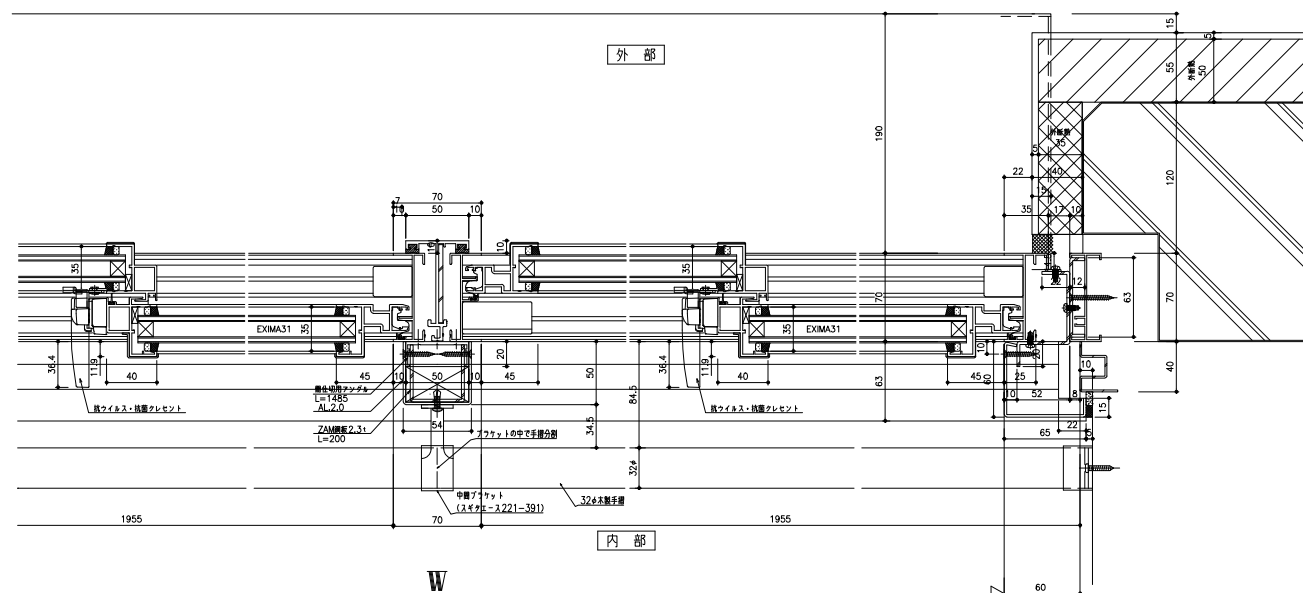
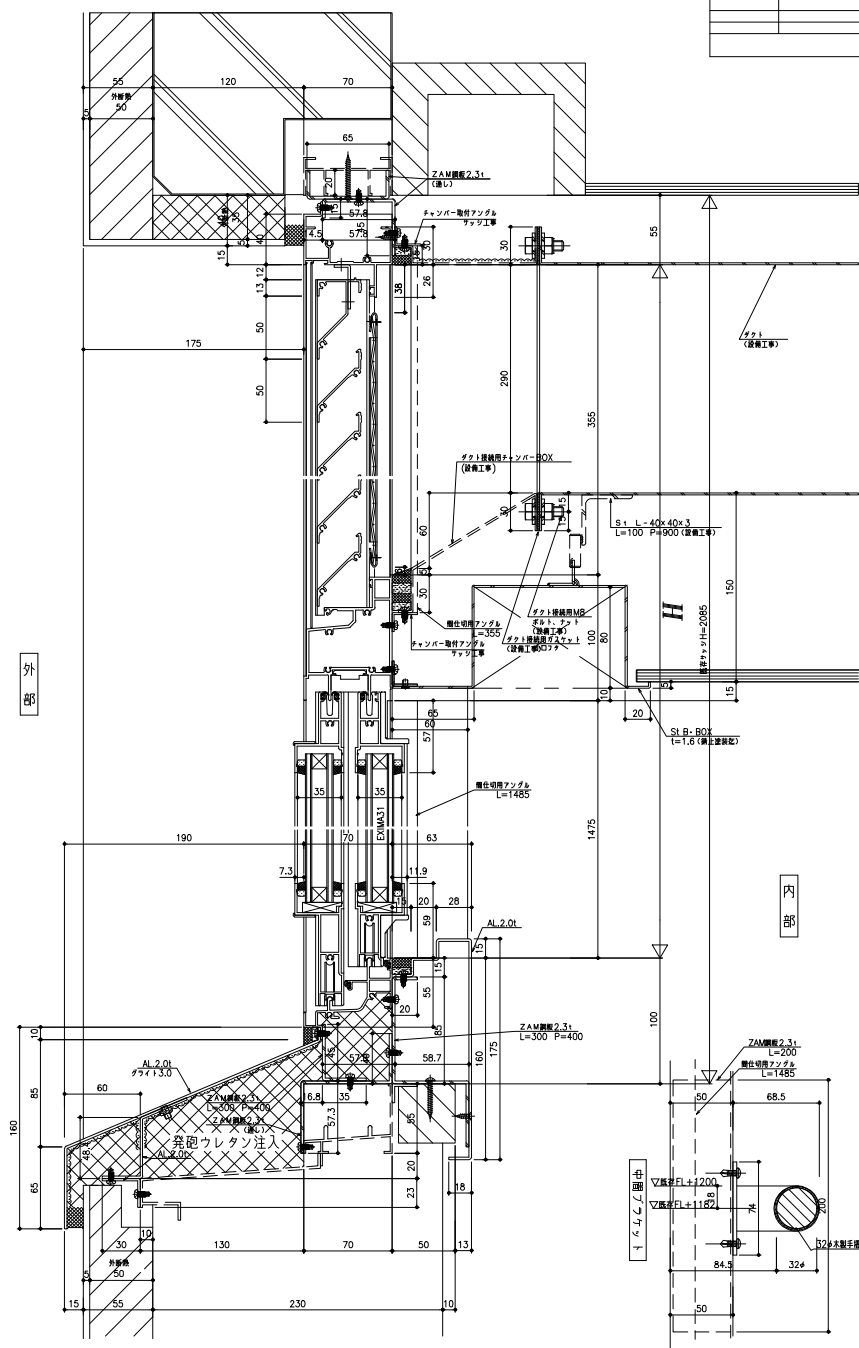


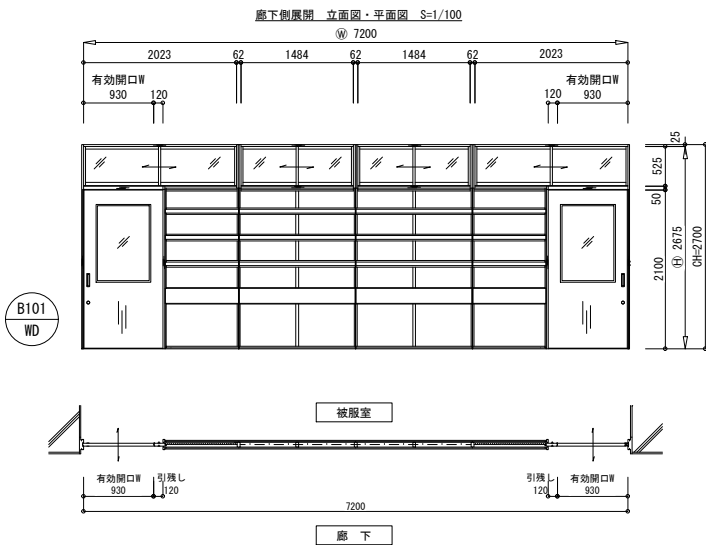


*木製学校間仕切 仕様表 (SA-壁収納15SRスタンド仕様)			
部材名		材質・規格	板厚
枠	上枠・戸先縦枠・無目	木目調粉体焼付塗装鋼板(ゼロVOC不燃仕様)	1.6mm
	戸底縦枠	無塗装亜鉛めっき鋼板	1.6mm
	戸底横枠	無塗装亜鉛めっき鋼板	1.2mm
	(半密閉装置部)		(1.6mm)
引戸	引戸レール	粉体焼付塗装鋼板(ゼロVOC不燃仕様)(近似色)	1.6mm
	木下枠 Uステンレール	タモ積層材 ウレタンクリア塗装 SUS304レール埋込	1.5mm
	面材	木目調粉体焼付塗装鋼板(ゼロVOC不燃仕様)	0.5mm
	芯材	ペーパーコア	
引戸	戸先ゴム	硬質・軟質 塩化ビニル	
	エッジレスフラット明り窓	アルミ押出型材(近似色)	
	縦框・横框	アルミ押出型材(近似色)	
	障子レール	粉体焼付塗装鋼板(ゼロVOC不燃仕様)(近似色)	1.6、0.8mm
金物	高さ調整式引戸戸車、幅込引手、隣接、開れ止め兼外れ止め、スローリークローザー		
	高さ調整式障子戸車、クレセント、障子戸当り		
備考	鋼板：国土交通大臣認定不燃材料 NM-3033		
	耐火性能：開閉繰り返し試験(JISA5545)20万回合格		
	耐衝撃性：耐衝撃性試験(JISA1518)35等級合格 山金工業株式会社 YKSウォール		

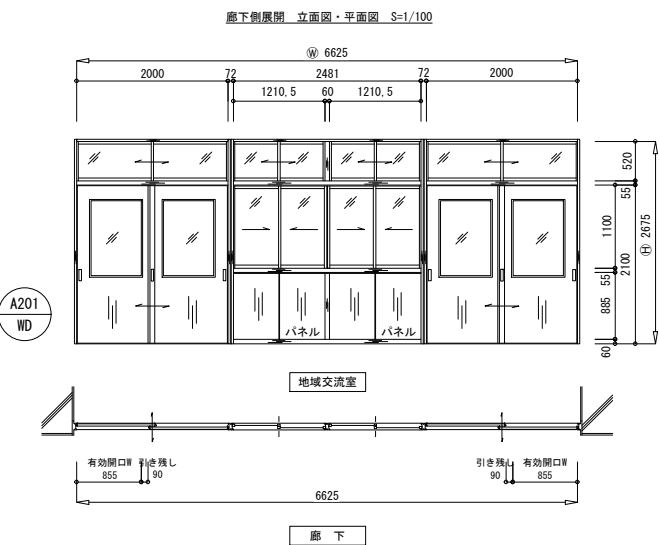

*鋼製学校間仕切 仕様表 (SA-90Rスタンド枠仕様)			
部材名		材質・規格	板厚
枠	上枠・縦枠・無目(端部枠)	木目調粉体焼付塗装鋼板(ゼロVOC不燃仕様)	1.2mm
	上枠・縦枠・無目・市木(中央枠)	木目調粉体焼付塗装鋼板(ゼロVOC不燃仕様)	1.6mm
	引戸レール	粉体焼付塗装鋼板(ゼロVOC不燃仕様)(近似色)	0.8mm
	木下枠 Uステンレール	タモ積層材 ウレタンクリア塗装 SUS304レール埋込	1.5mm
引戸	面材	木目調粉体焼付塗装鋼板(ゼロVOC不燃仕様)	0.5mm
	芯材	ペーパーコア	
	戸先ゴム	硬質・軟質 塩化ビニル	
	エッジレスフラット明り窓	アルミ押出型材(近似色)	
パネル	面材	木目調粉体焼付塗装鋼板(ゼロVOC不燃仕様)	0.5mm
	芯材	ペーパーコア	
	縦框・横框	アルミ押出型材(近似色)	
	障子レール	粉体焼付塗装鋼板(ゼロVOC不燃仕様)(近似色)	1.6、0.8mm
金物	高さ調整式引戸戸車、幅込引手、引違閉用隣接、開れ止め、外れ止め		
	高さ調整式障子戸車、クレセント、障子戸当り、落下防止ピン		
備考	鋼板：国土交通大臣認定不燃材料 NM-3033		
	耐火性能：開閉繰り返し試験(JISA5545)20万回合格		
	耐衝撃性：耐衝撃性試験(JISA1518)35等級合格 山金工業株式会社 YKSウォール		

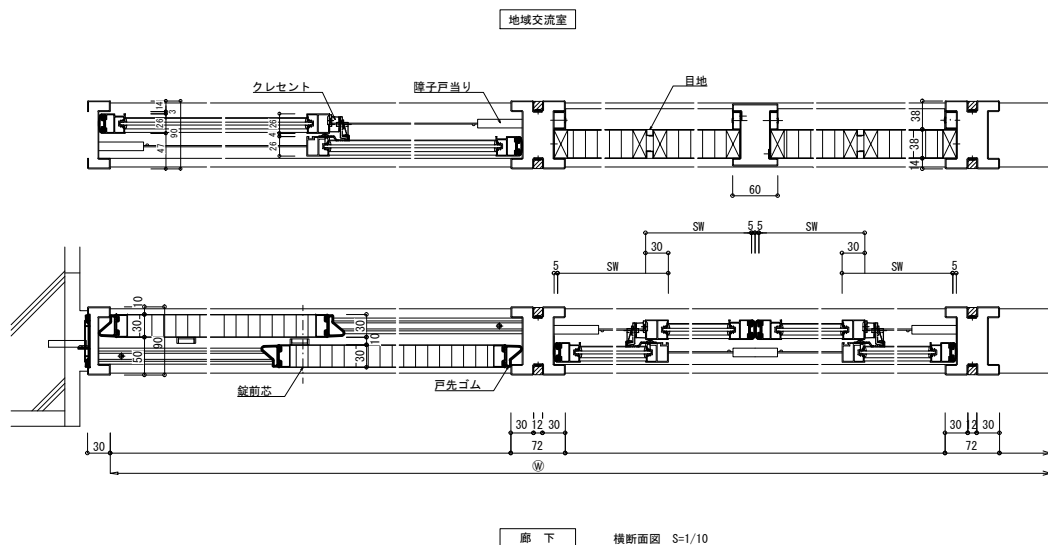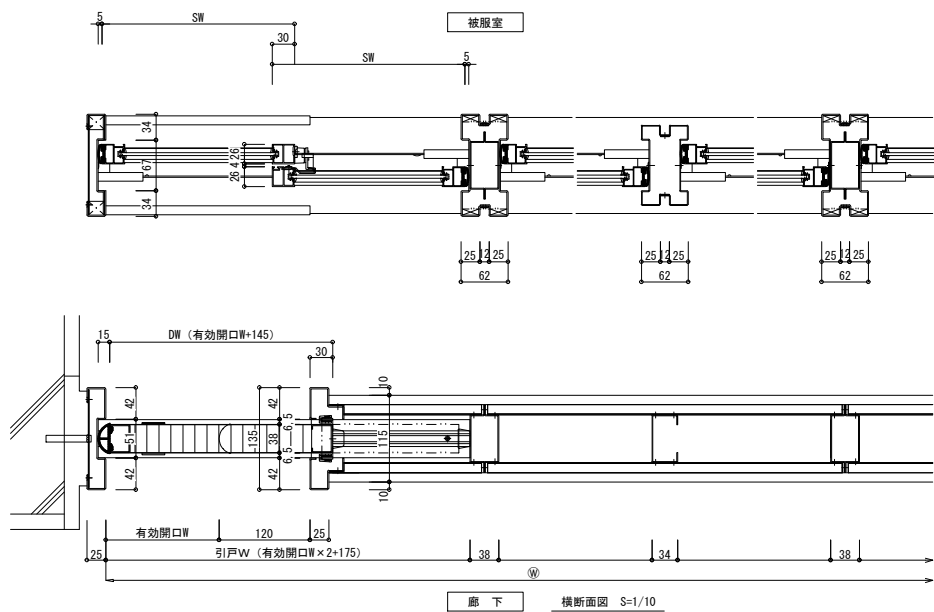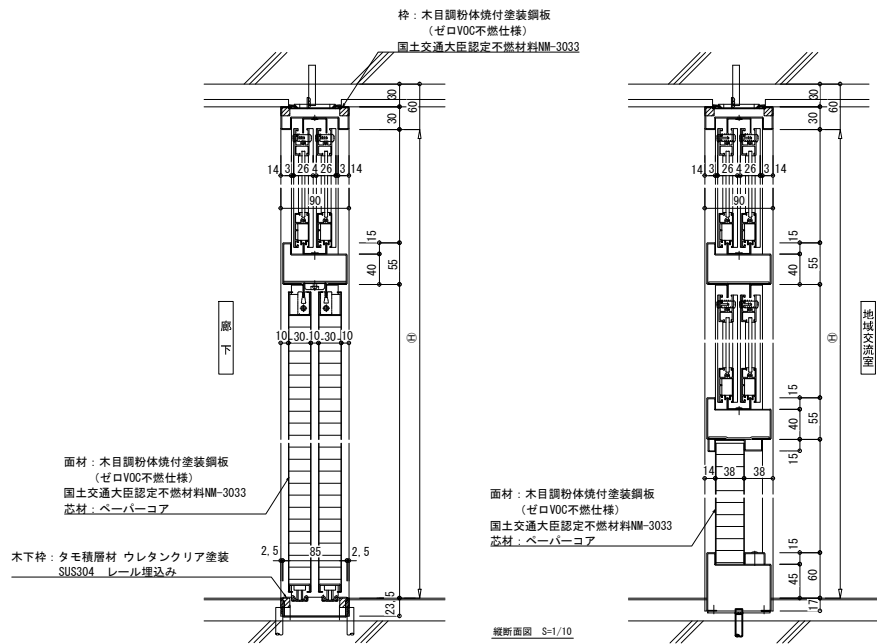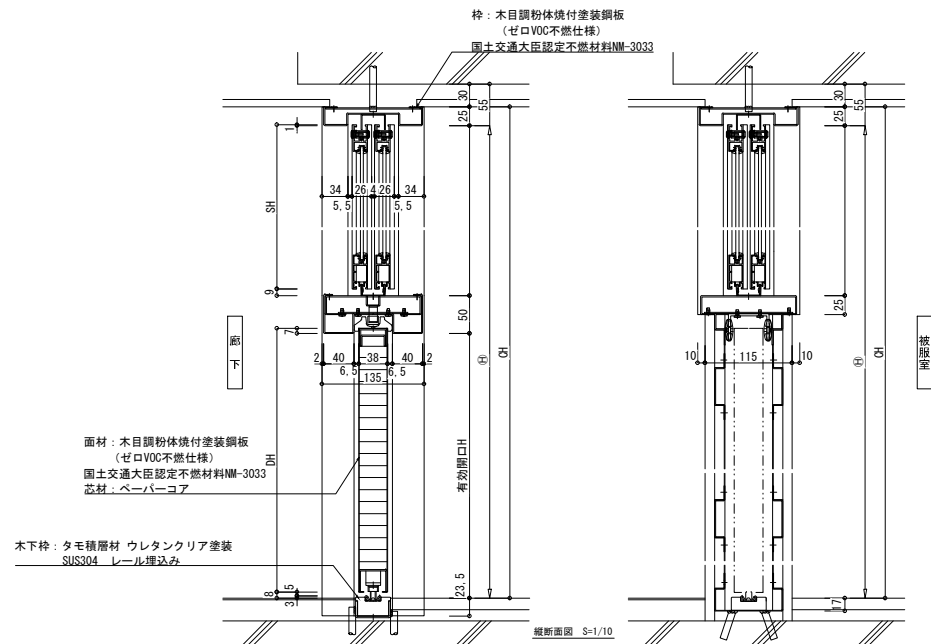


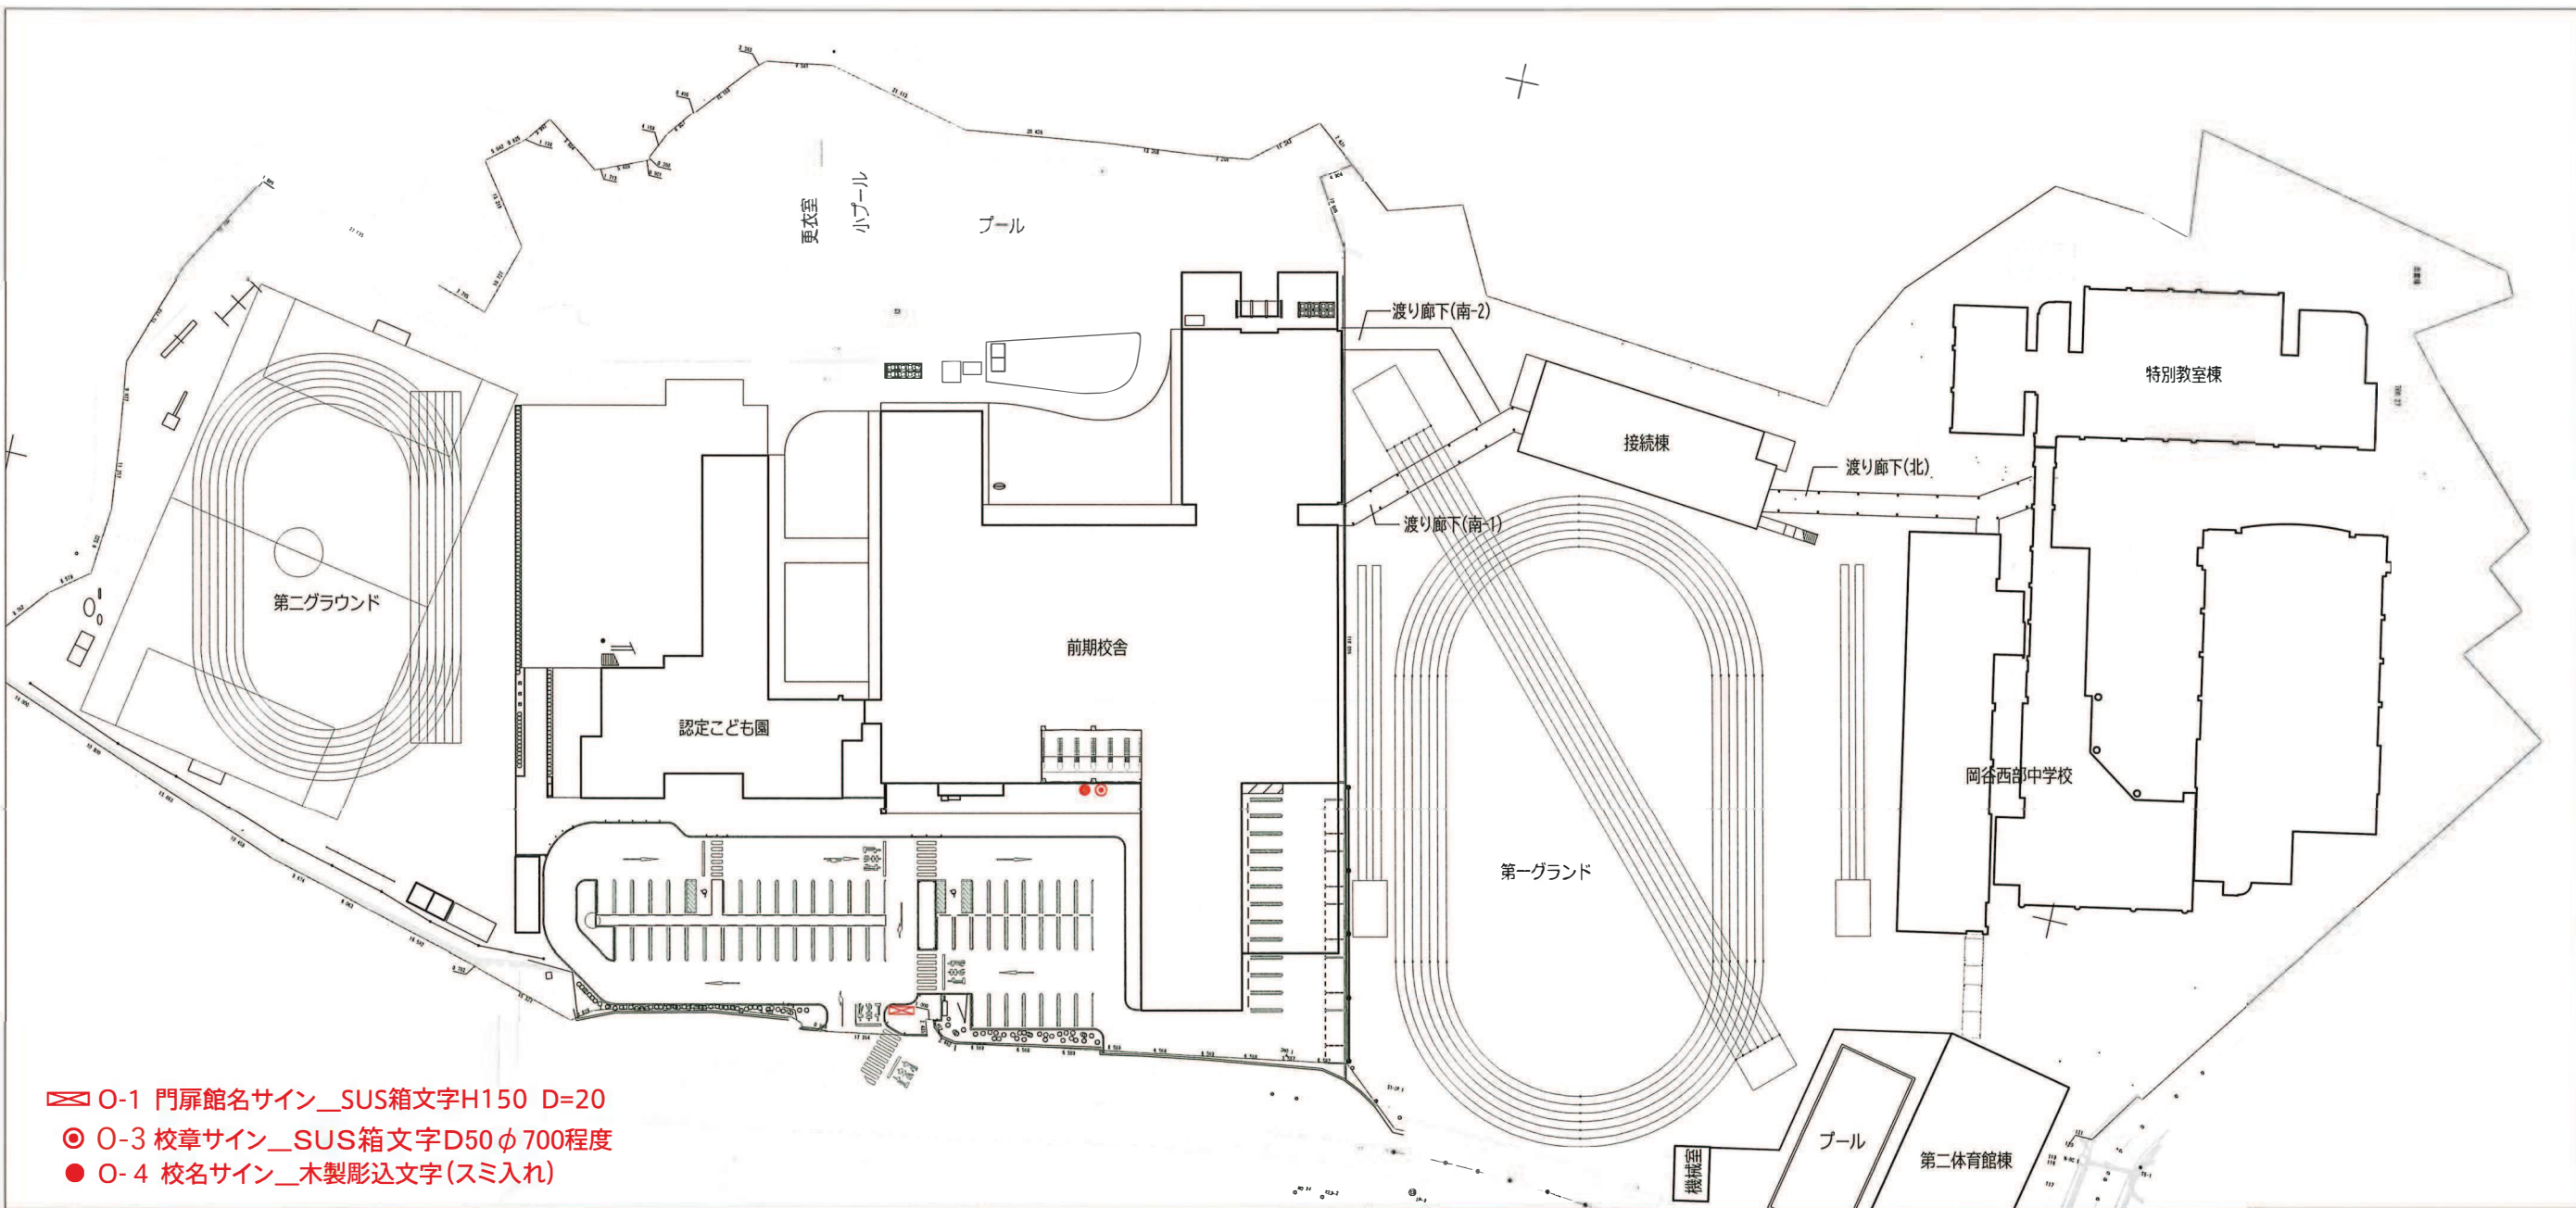


- ☒ O-1 門扉館名サイン__SUS箱文字H150 D=20
◎ O-3 校章サイン__SUS箱文字D50 φ 700程度
● O-4 校名サイン__木製彫込文字(スミ入れ)

Symbol	Number	Item	Scale	Quantity
☒	O-1	門扉館名サイン	S=1/10	01

Symbol	Number	Item	Scale	Quantity
◎	O-3	校章サイン	S=1/20	01

Symbol	Number	Item	Scale	Quantity
●	O-2	木製校名サイン	S=1/20	01

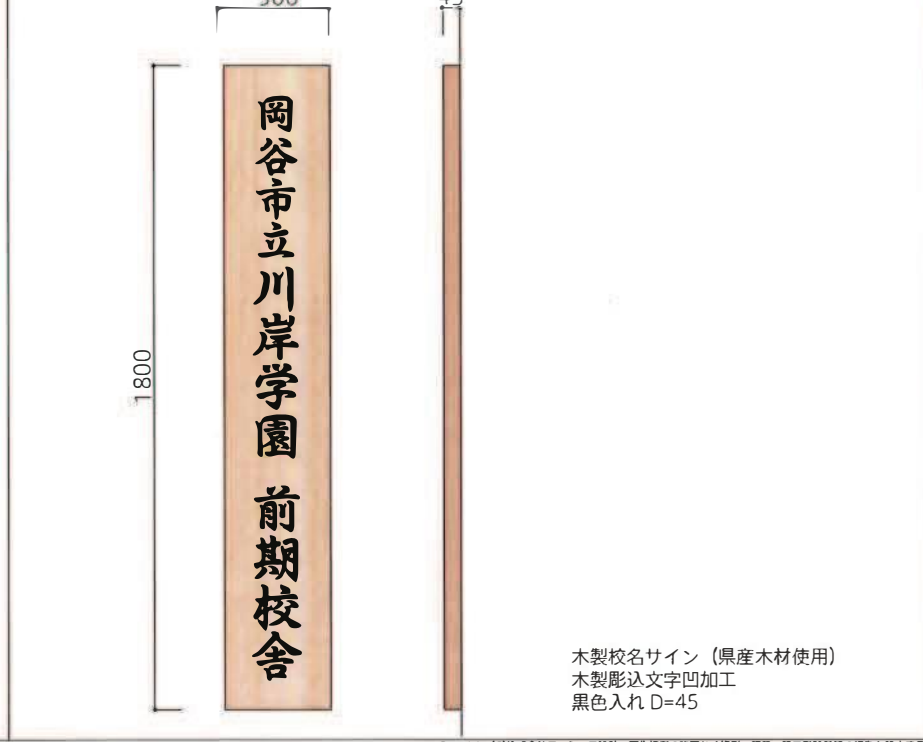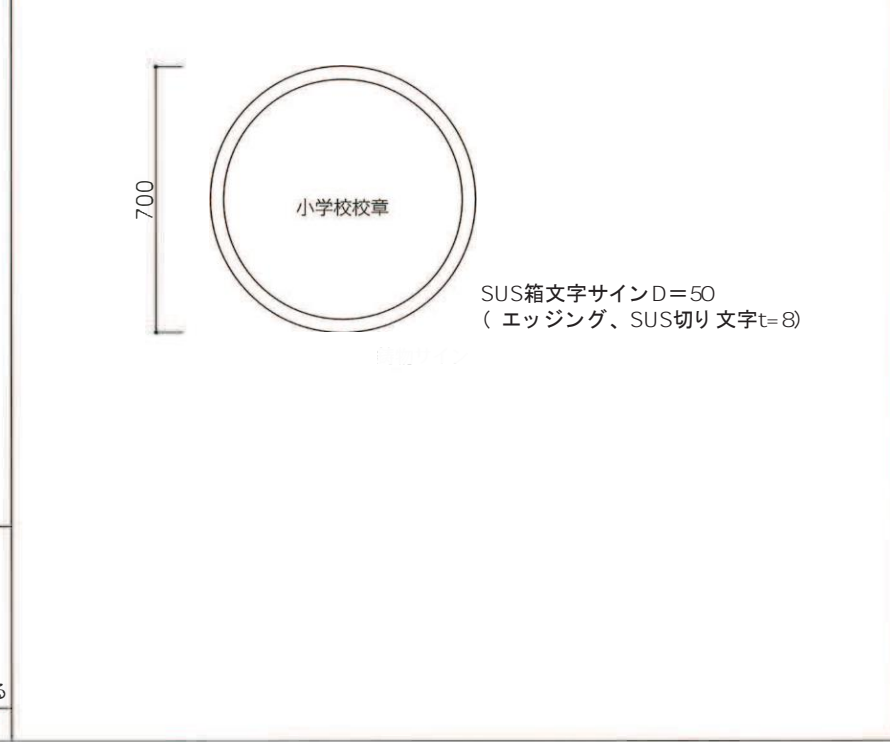


代表：株式会社エーシーエー設計
一級建築士事務所登録
(長野) M第77312号
管理建築士 一級建築士登録
第222107号 湯本桂司
設計者
一級建築士登録
第307544号 海瀬務

検査者 湯本桂司
担当 平林
担当

Job No. 24078
工事名 岡谷市川岸学園整備 第2期
(長寿命化大規模改修)
建築主体工事
発行日 2025.09.30
図面名称

配置サインキープラン
サイン意匠図
縮尺 A1:1/500,A3:1/1000

A-098 入札用
25.09.30

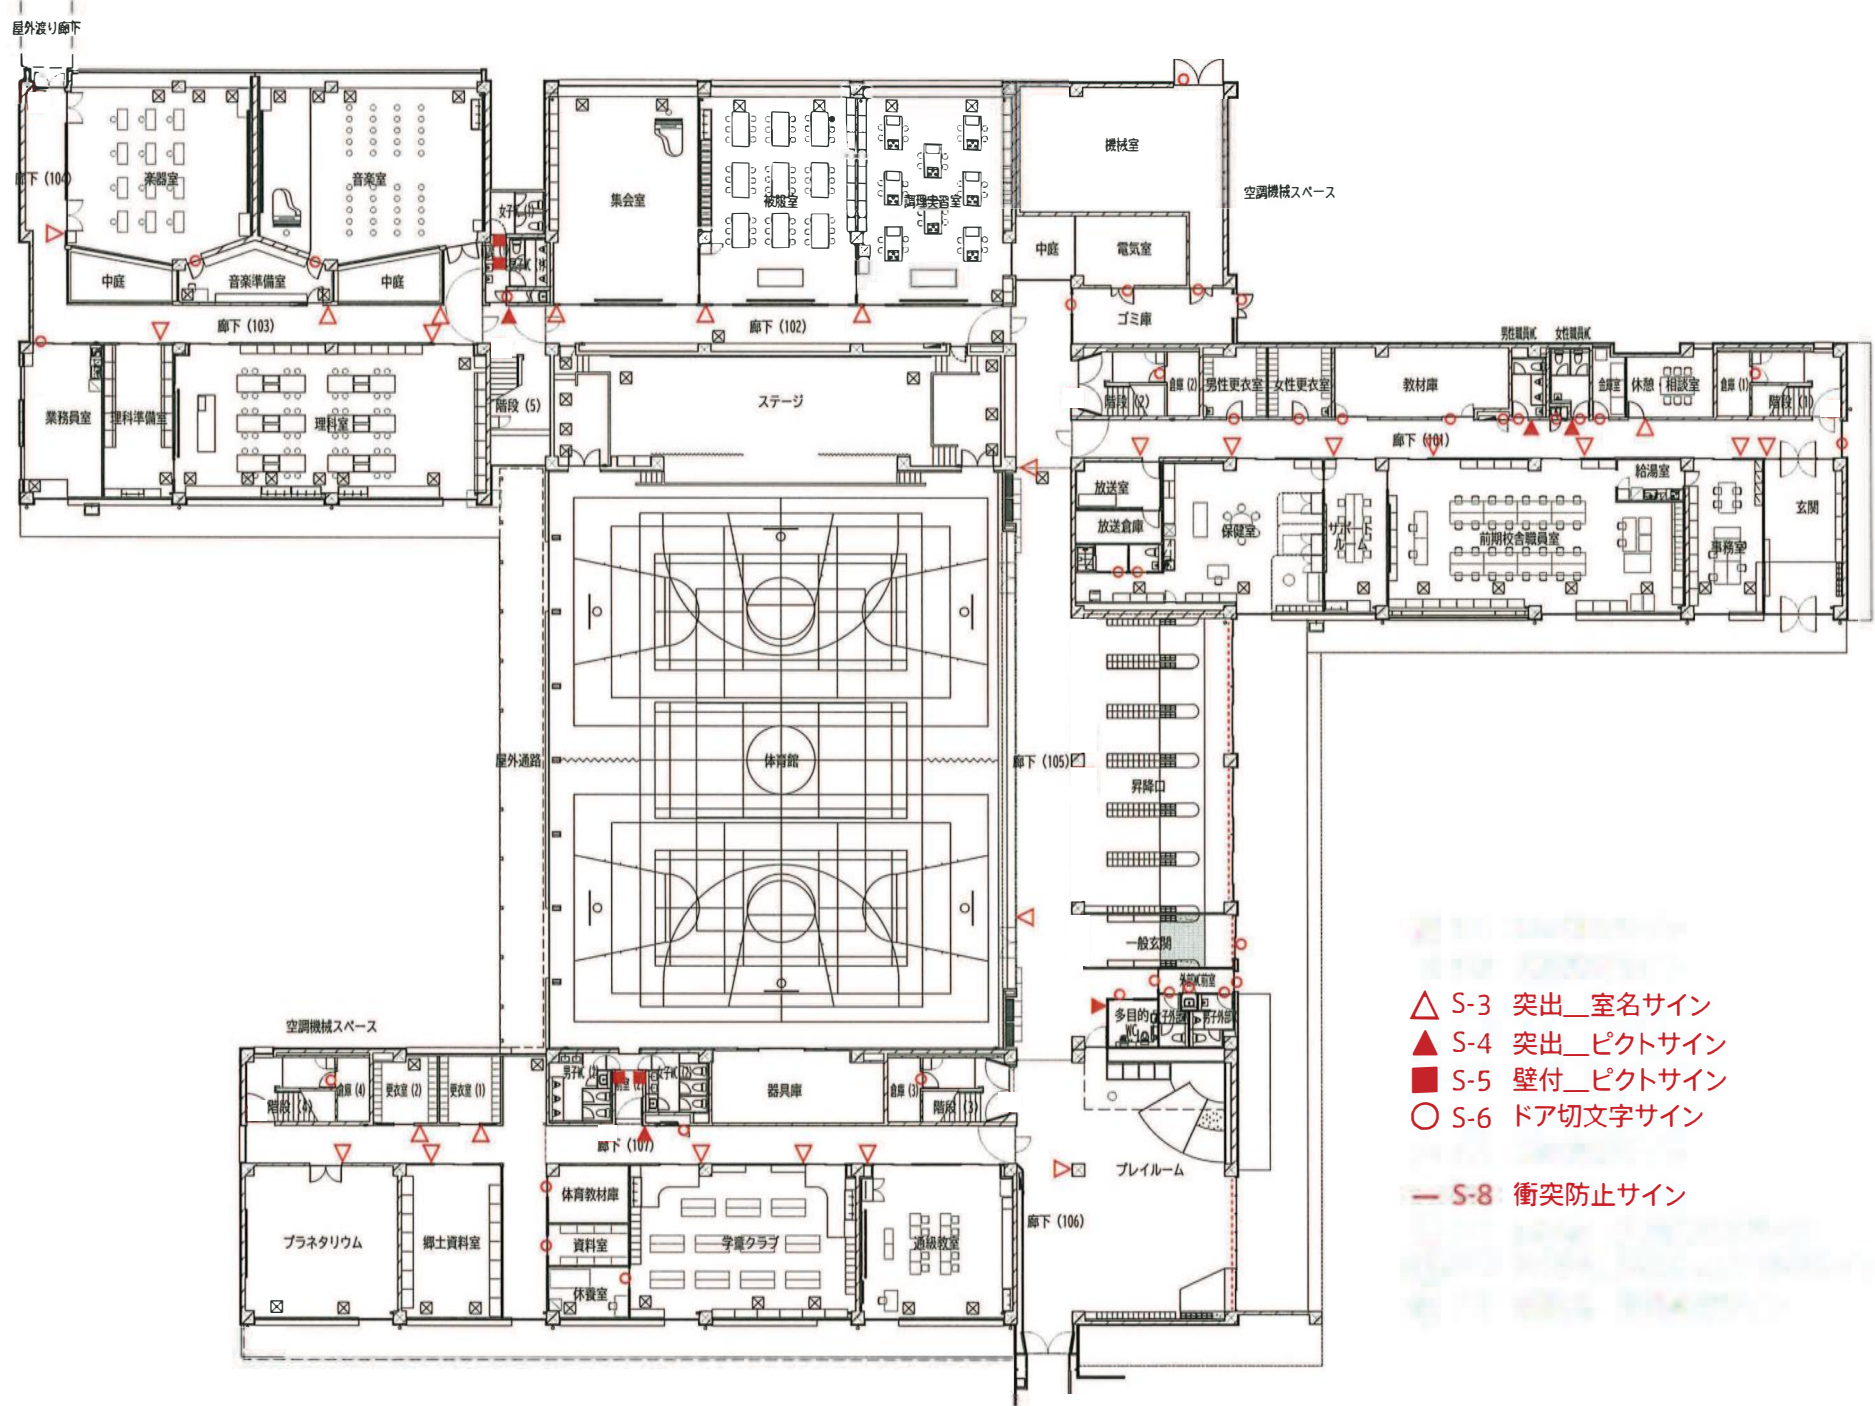

- △ S-3 突出_室名サイン
- ▲ S-4 突出_ピクトサイン
- S-5 壁付_ピクトサイン
- S-6 ドア切文字サイン
- S-8 衝突防止サイン

代表：株式会社エーシーエ設計
一級建築士事務所登録
(長野) M第 77312 号
管理建築士 一級建築士登録
第222107号 湯本桂司
設計者
一級建築士登録
第 307544 号 海瀬務


検査者 湯本桂司
担当 平林
担当

Job No. 24078
工事名
岡谷市川岸学園整備 第2期
(長寿命化大規模改修)
建築主体工事
発行日 2025.09.30
図面名称

1階サインキープラン

縮尺 A1:1/200,A3:1/400

A-099 入札用
25.09.30

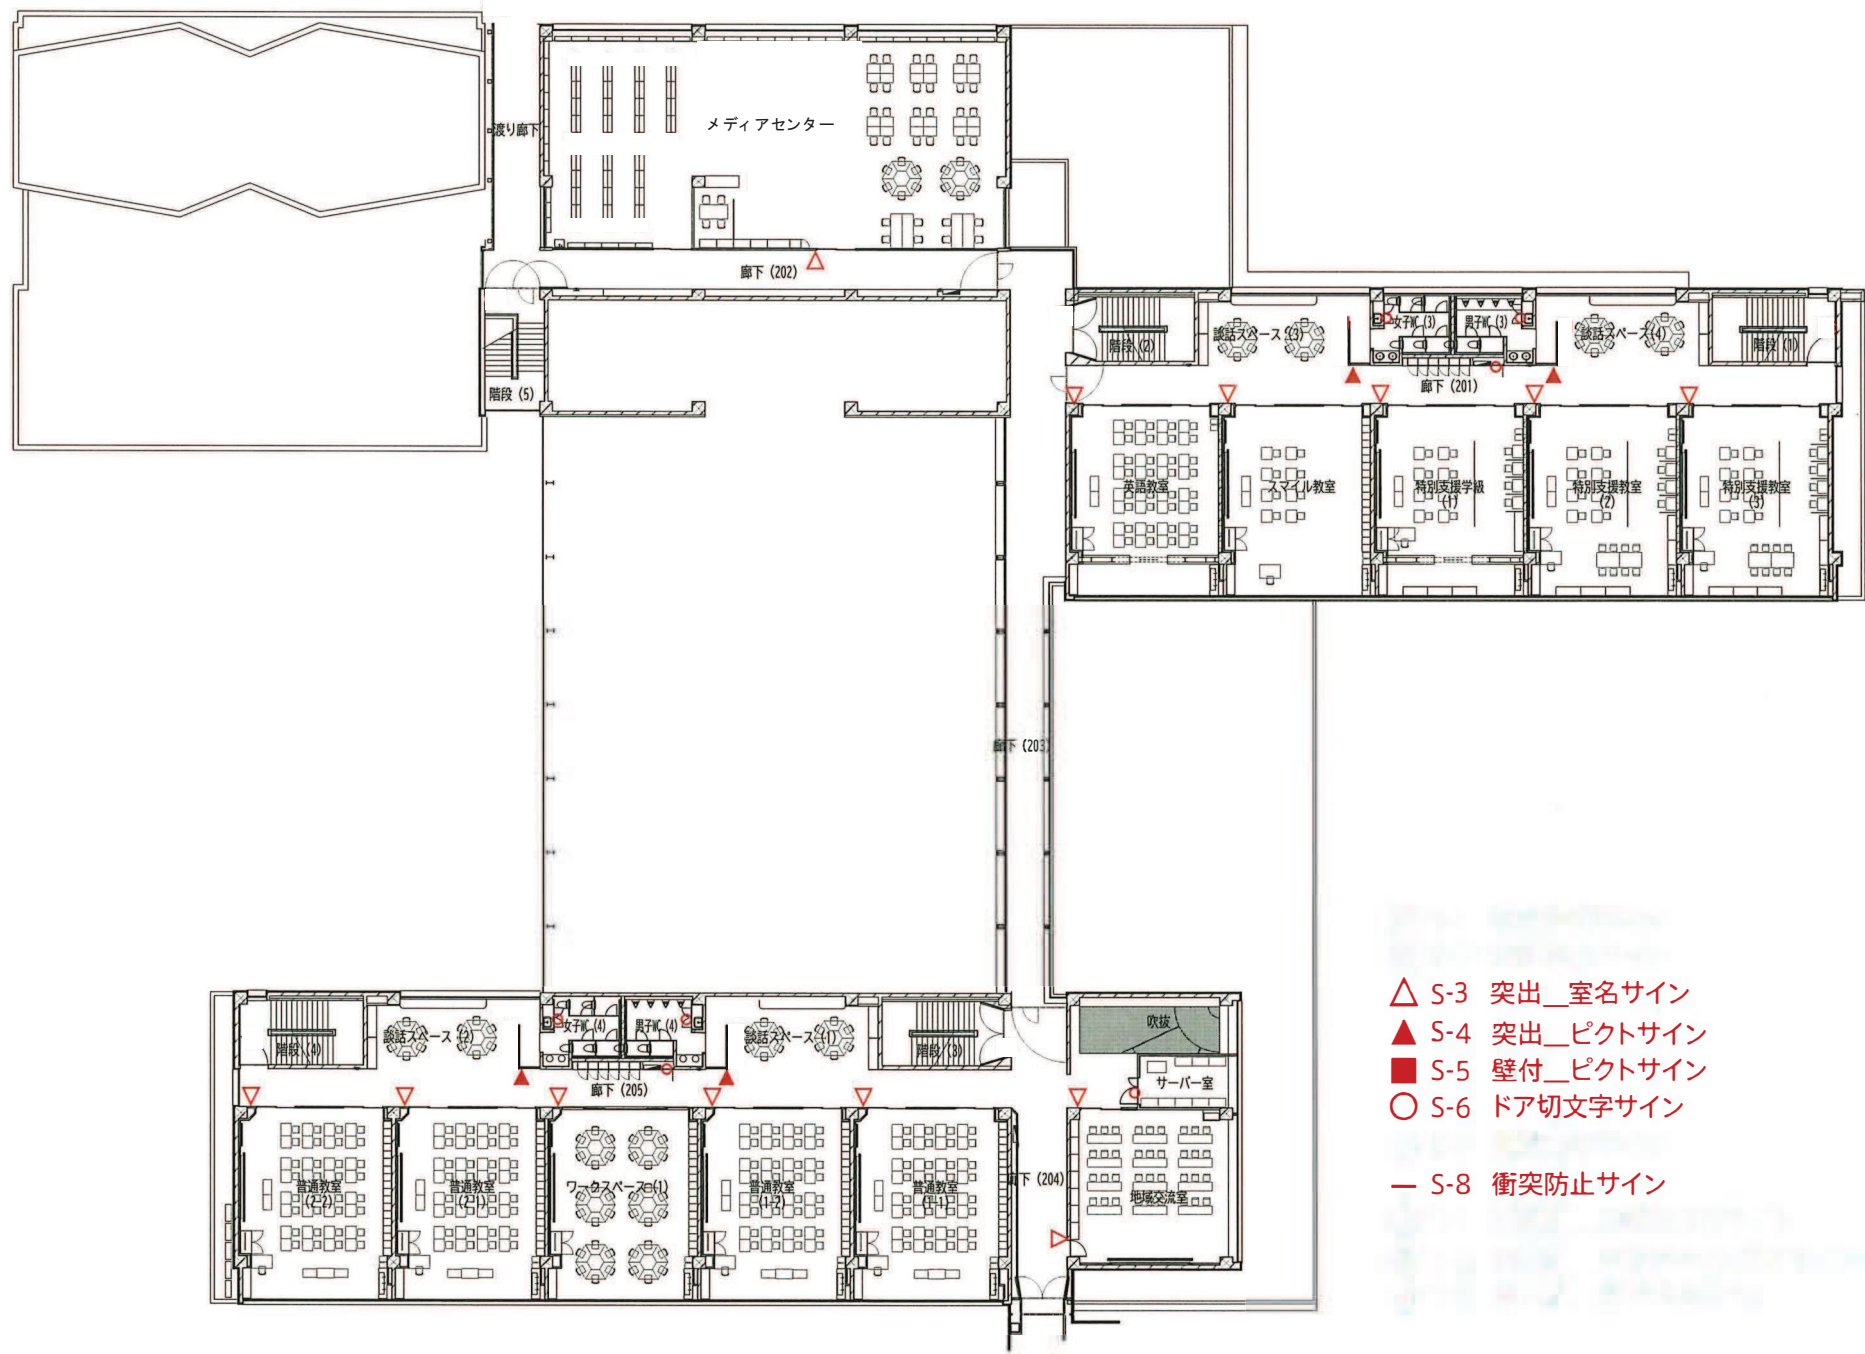

- △ S-3 突出_室名サイン
- ▲ S-4 突出_ピクトサイン
- S-5 壁付_ピクトサイン
- S-6 ドア切文字サイン
- S-8 衝突防止サイン

代表：株式会社エーシーエ設計
一級建築士事務所登録
(長野) M第 77312 号
管理建築士 一級建築士登録
第222107号 湯本桂司

設計者
一級建築士登録
第 307544 号 海瀬務

検査者 湯本桂司

担当 平林

担当

Job No. 24078

工事名
岡谷市川岸学園整備 第2期
(長寿命化大規模改修)
建築主体工事


発行日 2025.09.30
図面名称

2階サインキープラン

縮尺 A1:1/200,A3:1/400

A-100

入札用
25.09.30

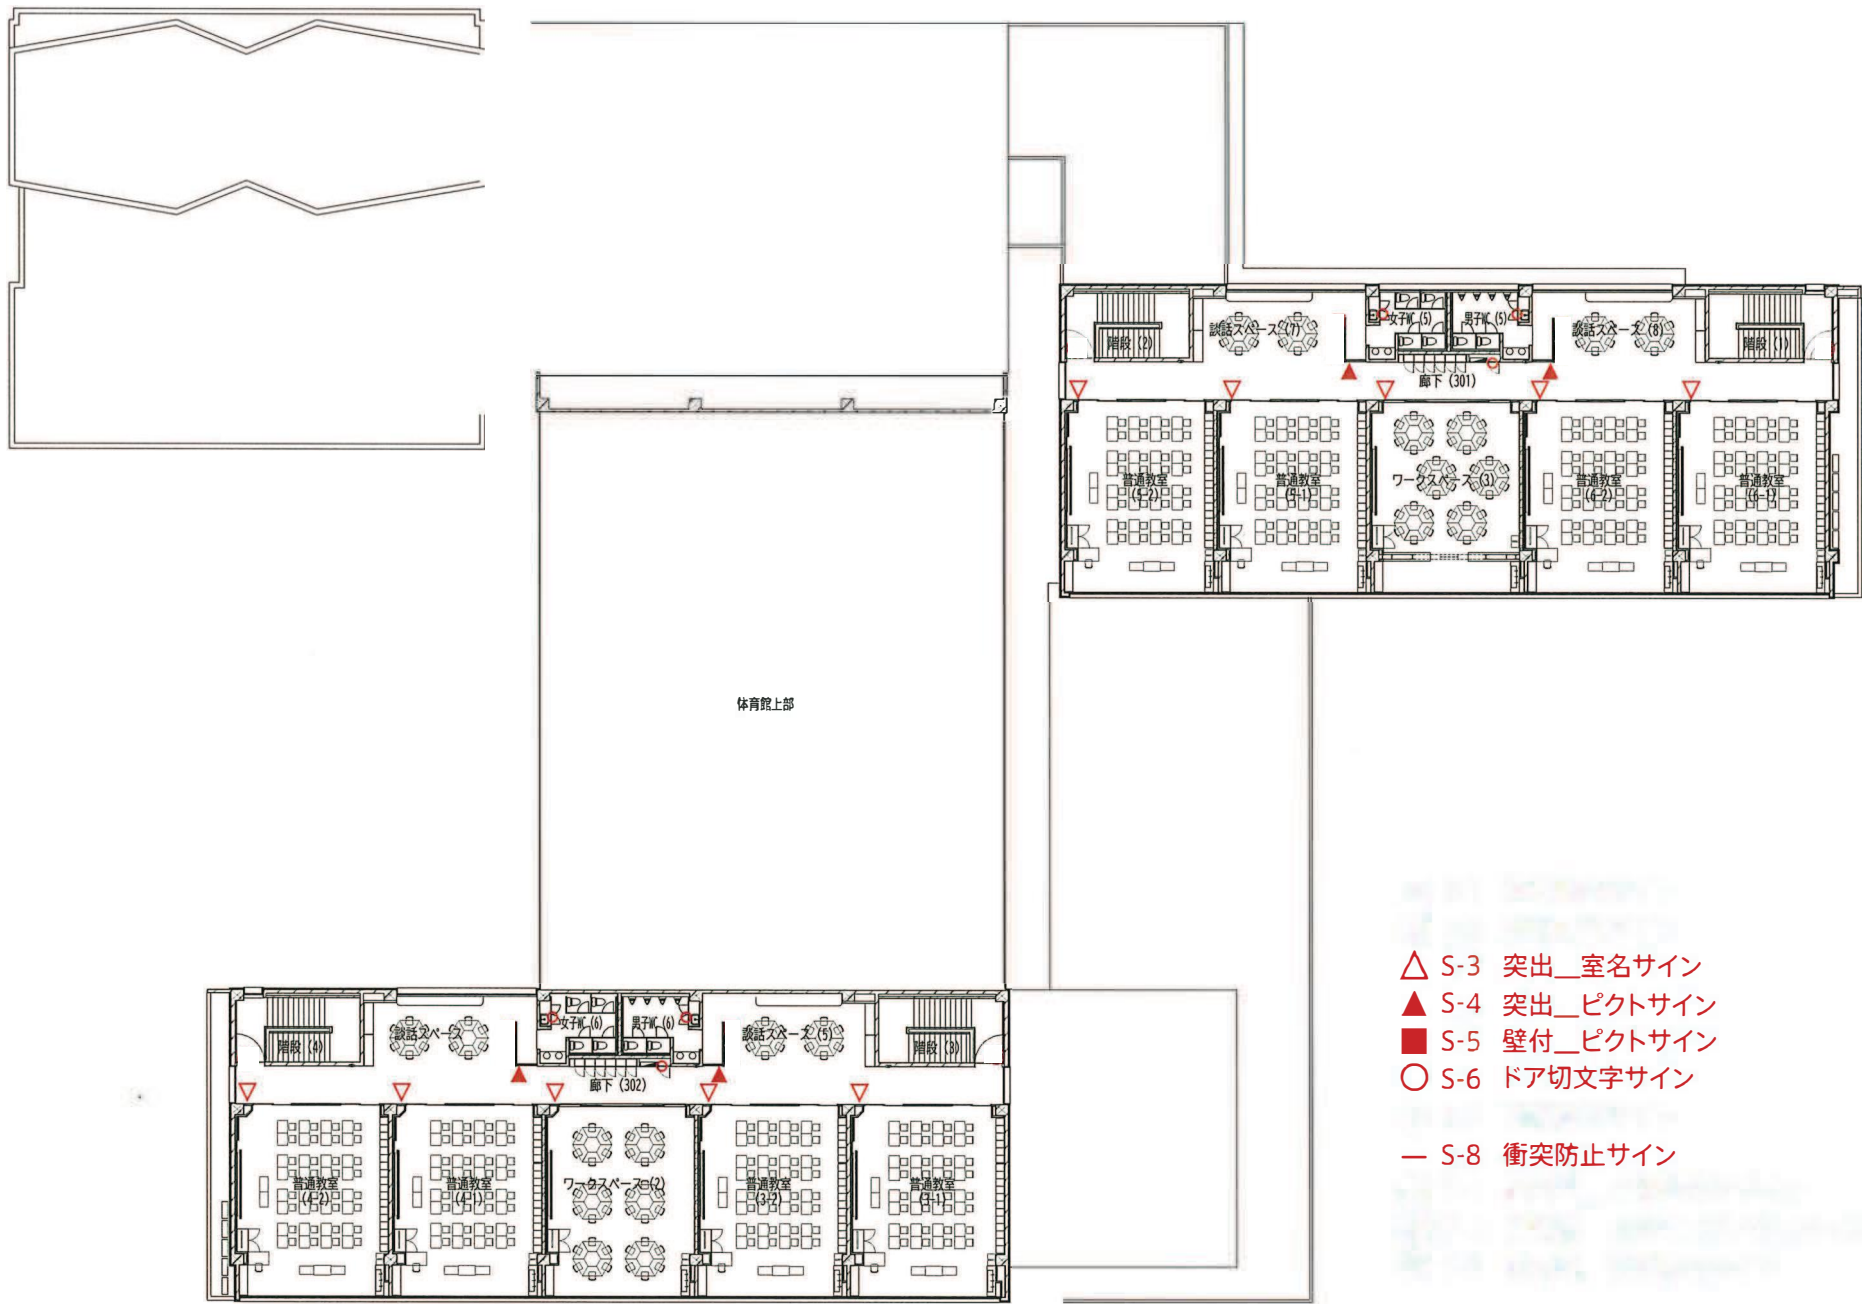

- △ S-3 突出_室名サイン
▲ S-4 突出_ピクトサイン
■ S-5 壁付_ピクトサイン
○ S-6 ドア切文字サイン
— S-8 衝突防止サイン

代表：株式会社エーシーエ設計
一級建築士事務所登録
(長野) M第 77312 号
管理建築士 一級建築士登録
第222107号 湯本桂司

設計者
一級建築士登録
第 307544 号 海瀬務

検査者 湯本桂司

担当 平林

担当

Job No. 24078

工事名
岡谷市川岸学園整備 第2期
(長寿命化大規模改修)
建築主体工事

発行日 2025.09.30
図面名称


3 階サインキープラン

縮尺 A1:1/200,A3:1/400


A-101

入札用
25.09.30


Symbol	Number	Item	Scale	Quantity
☒	S-1	校内案内サイン	S=1/20	03

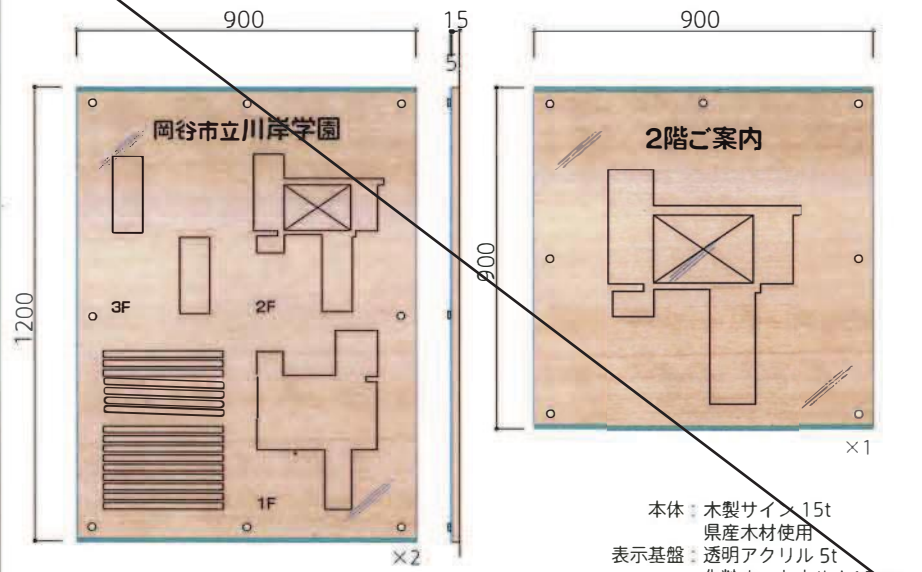


Symbol	Number	Item	Scale	Quantity
▲	S-4	突出_ピクトサイン	S=1/5	13

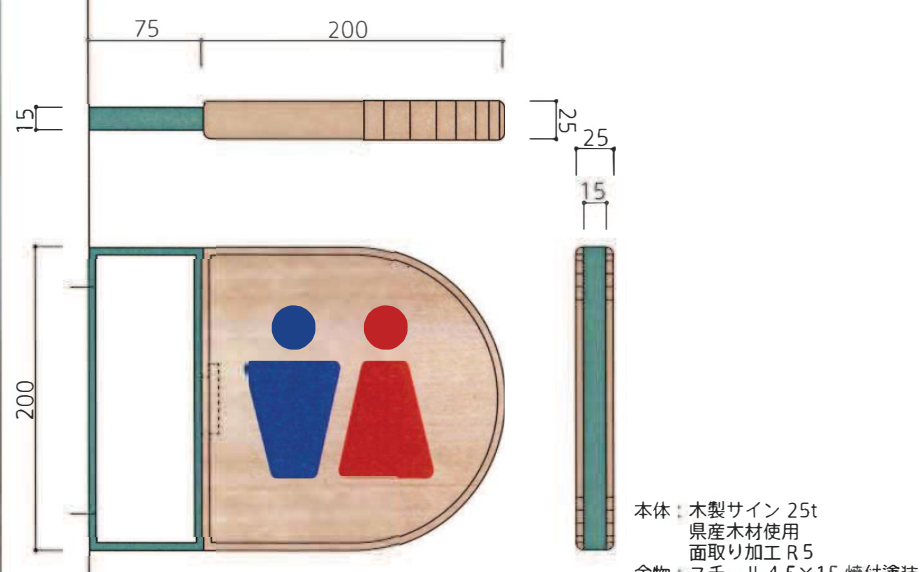


Symbol	Number	Item	Scale	Quantity
Ⓢ	S-7	階数表示サイン	S=1/10	14

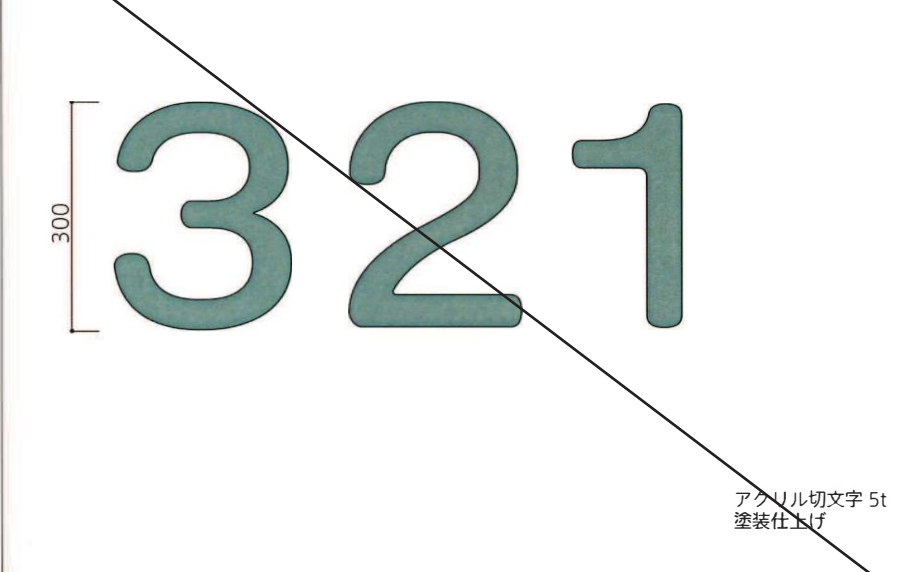


Symbol	Number	Item	Scale	Quantity
☒	S-2	敷地案内サイン	S=1/20	01

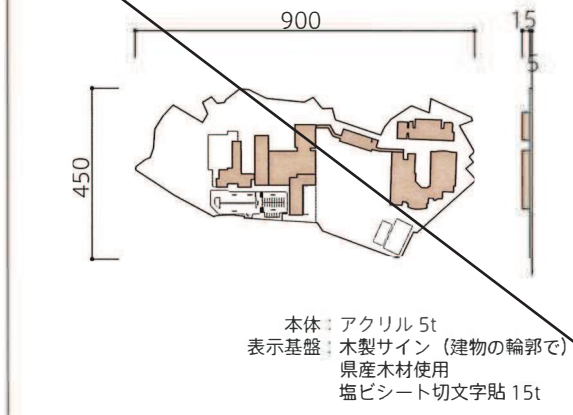


Symbol	Number	Item	Scale	Quantity
■	S-5	壁付_ピクトサイン	S=1/5	06

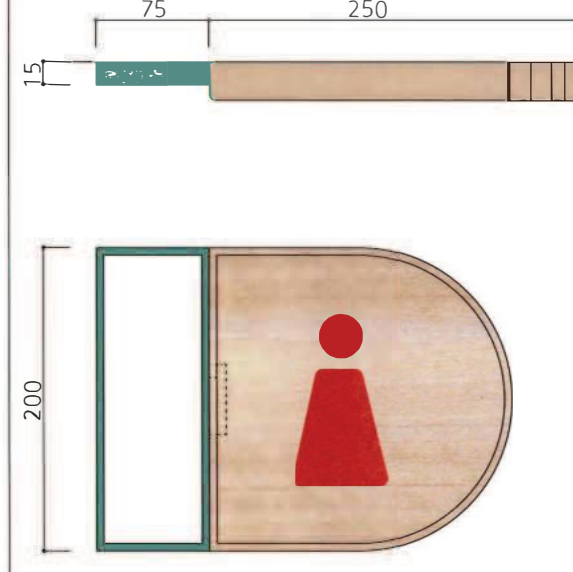


Symbol	Number	Item	Scale	Quantity
—	S-8	衝突防止サイン	S=1/20	23.5m

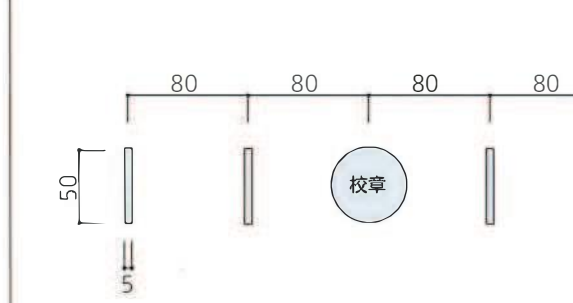


Symbol	Number	Item	Scale	Quantity
△	S-3	突出_室名サイン	S=1/5	49

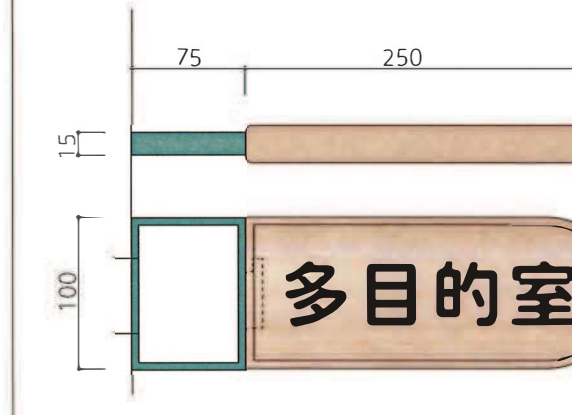

Symbol	Number	Item	Scale	Quantity
○	S-6	ドア切文字サイン	S=1/2	47

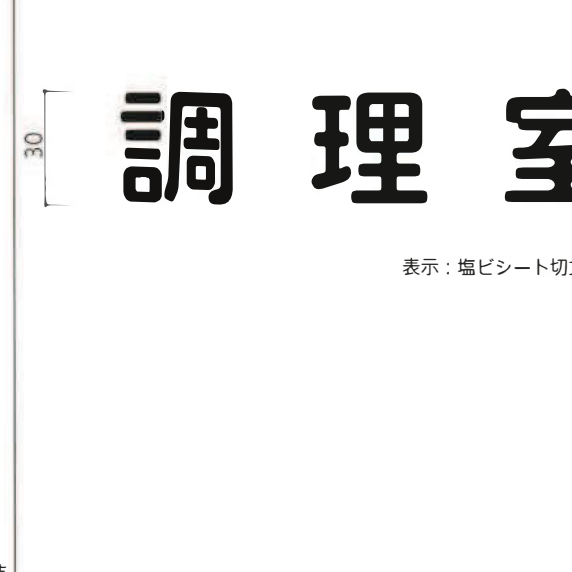


Symbol	Number	Item	Scale	Quantity
●	T-1	図書館_分類仕分けサイン	S=1/10	14

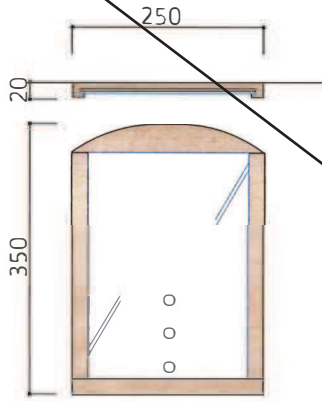


本体：木製サイン 20t
県産木材使用
表示基盤：透明アクリル 3t カバー付
A4 用紙差し替え表示

Symbol	Number	Item	Scale	Quantity
★	T-2	図書館_天吊りエリア分けサイン	S=1/20	02

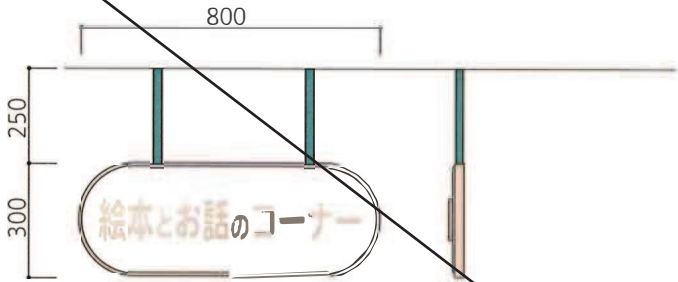

本体：木製サイン 25t
県産木材使用
金物：スチール焼付塗装
表示：アクリル 780×280×5t
木製切文字 10t

Symbol	Number	Item	Scale	Quantity
●	T-3	図書館_注意書きサイン	S=1/5	01

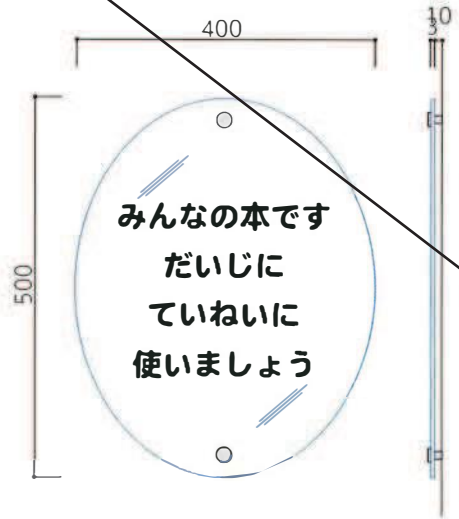

本体：透明アクリル 3t
化粧ナット止めφ15mm
塩ビシート表示

代表：株式会社エーシーエ設計
一級建築士事務所登録
(長野) M第 77312 号

管理建築士 一級建築士登録
第222107号 湯本桂司

設計者
一級建築士登録
第 307544 号 海瀬務

検査者 湯本桂司

担当 平林

担当

Job No. 24078

工事名
岡谷市川岸学園整備 第2期
(長寿命化大規模改修)
建築主体工事


発行日 2025.09.30
図面名称

サイン意匠図 (2)

縮尺

A-103

入札用
25.09.30

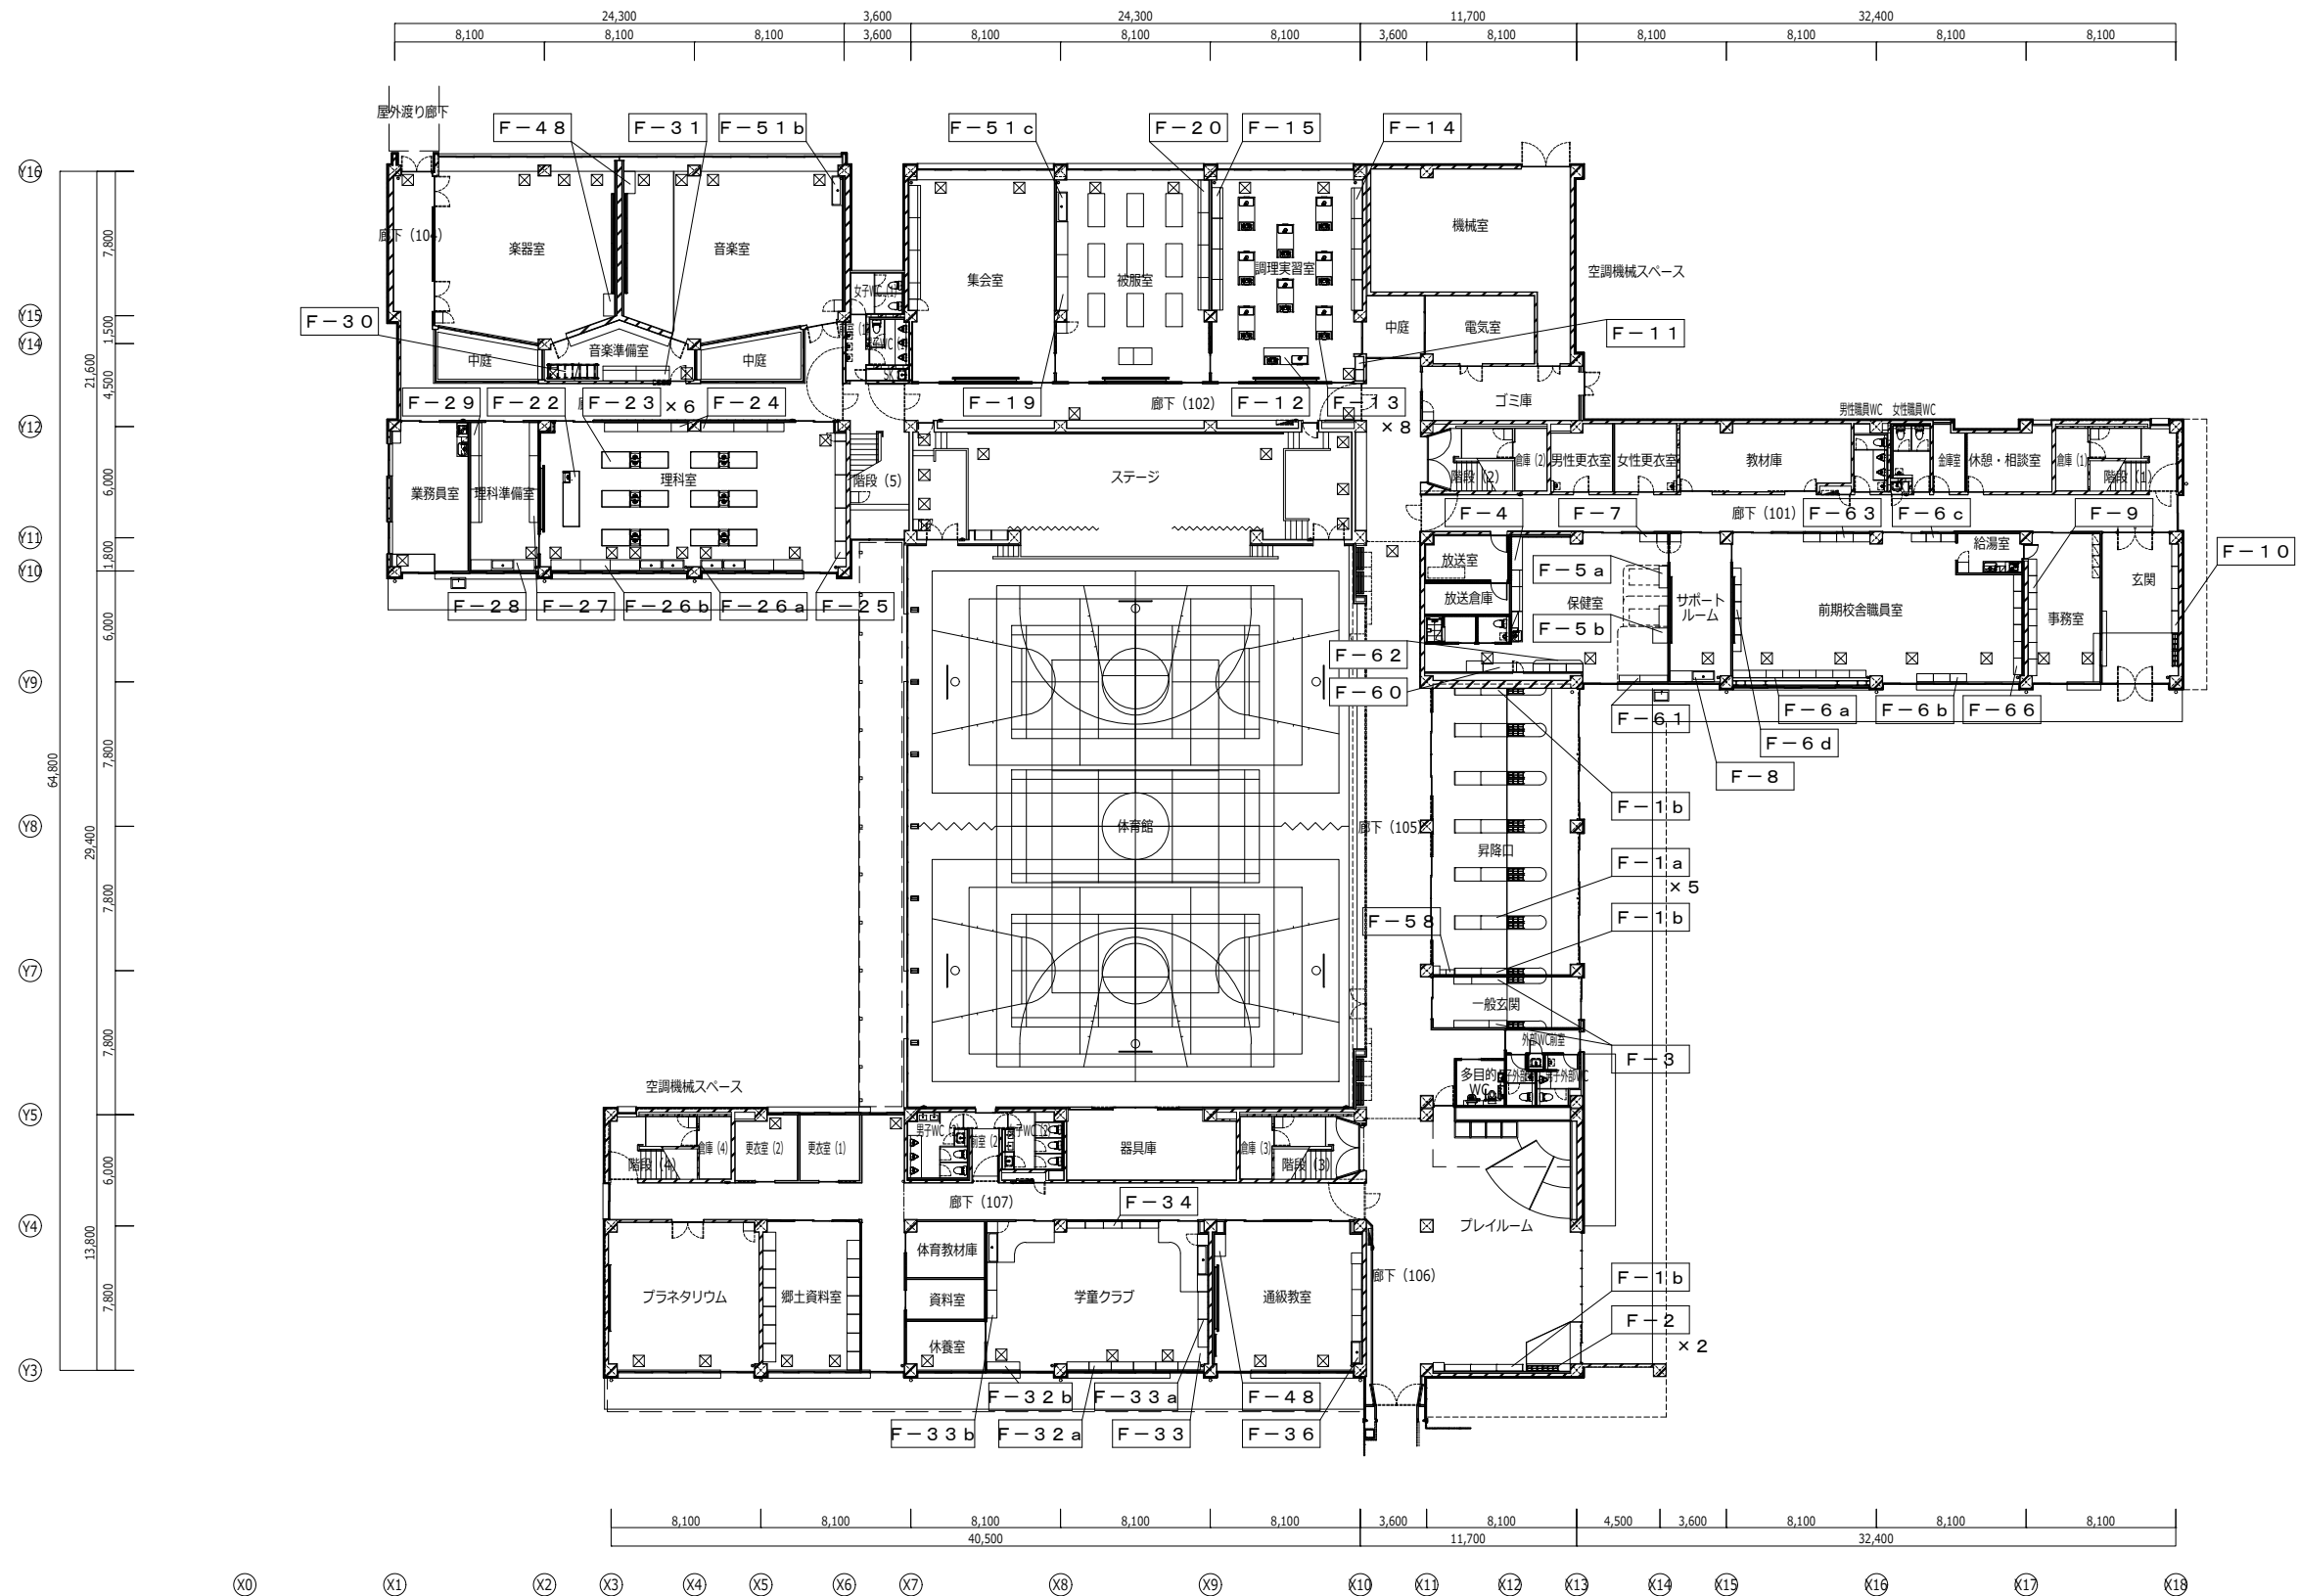

代表：株式会社エーシーエー設計
一級建築士事務所登録
(長野) M第 77312 号

管理建築士 一級建築士登録
第222107号 湯本桂司

設計者
一級建築士登録
第 307544 号 海瀬務

検査者 湯本桂司

担当 平林

担当

Job No. 24078

工事名

岡谷市川岸学園整備 第2期
(長寿命化大規模改修)
建築主体工事

発行日 2025.09.30


図面名称

1階家具キープラン

縮尺 A1:1/200,A3:1/400

A-104

入札用
25.09.30

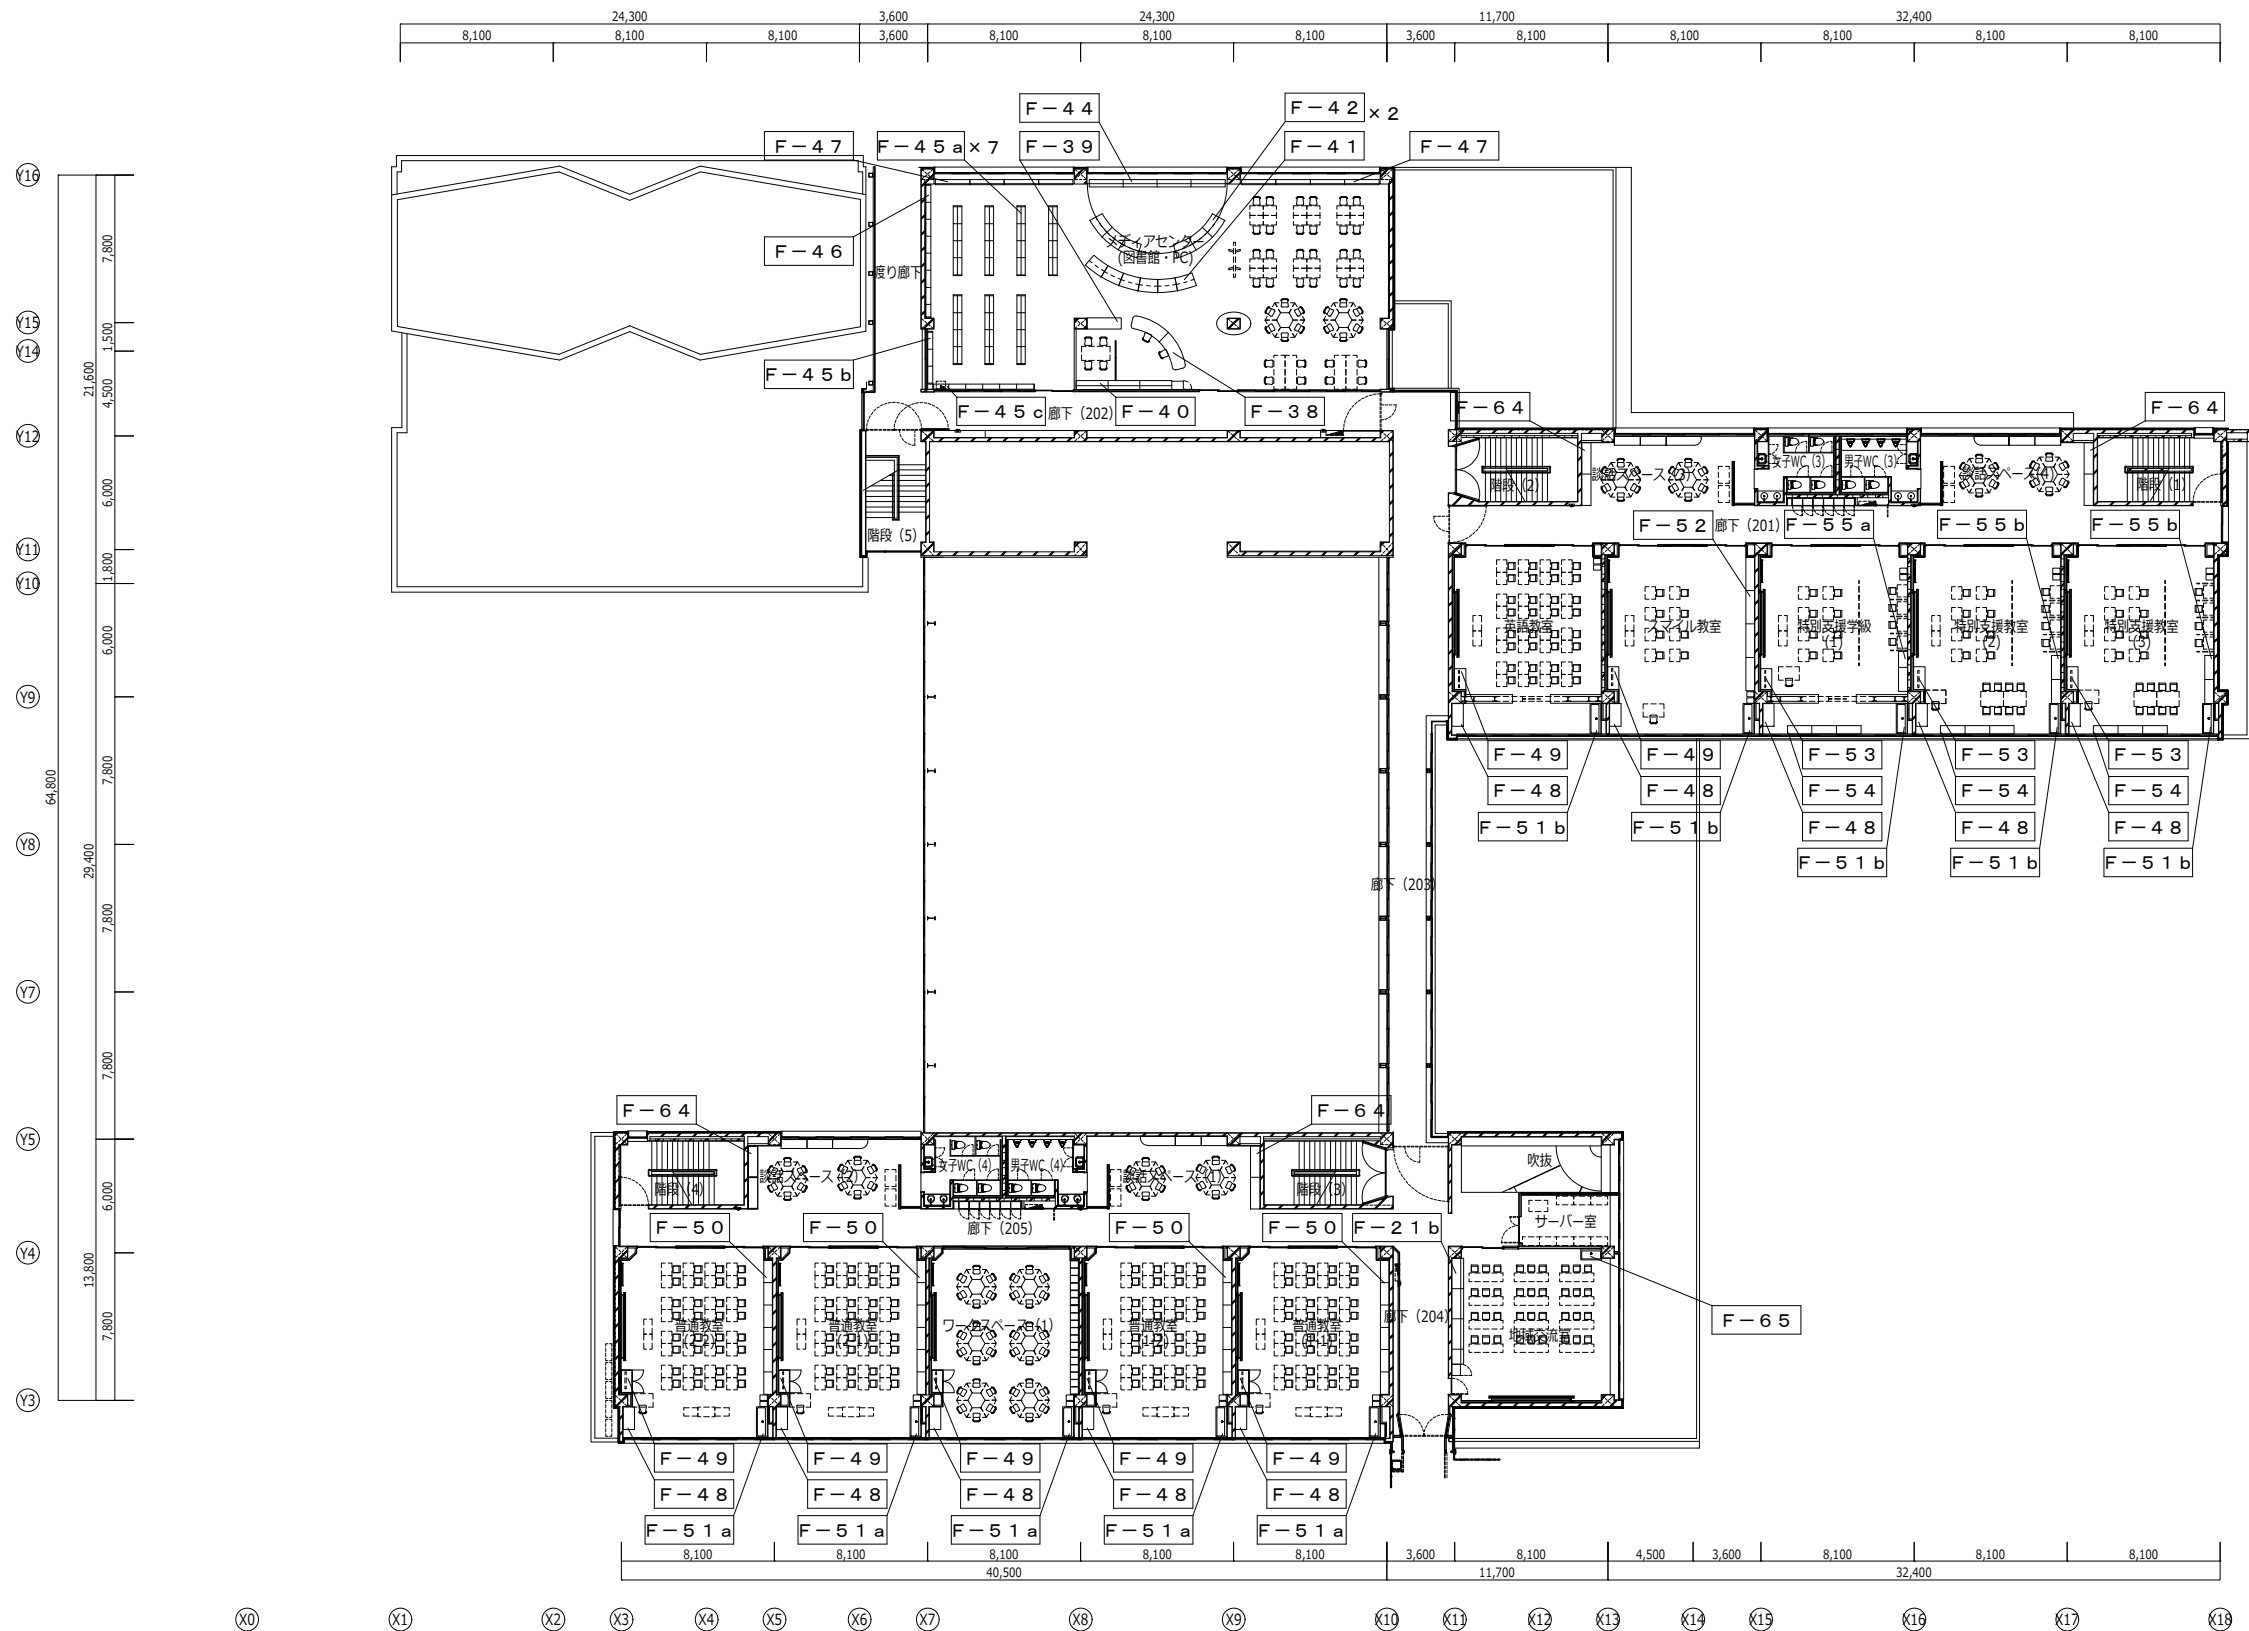

代表：株式会社エーシーエー設計
一級建築士事務所登録
(長野) M第 77312 号

管理建築士 一級建築士登録
第222107号 湯本桂司

設計者
一級建築士登録
第 307544 号 海瀬務

検査者 湯本桂司

担当 平林

担当

Job No. 24078
工事名

岡谷市川岸学園整備 第2期
(長寿命化大規模改修)
建築主体工事


発行日 2025.09.30
図面名称

2階家具キープラン

縮尺 A1:1/200,A3:1/400

A-105

入札用
25.09.30

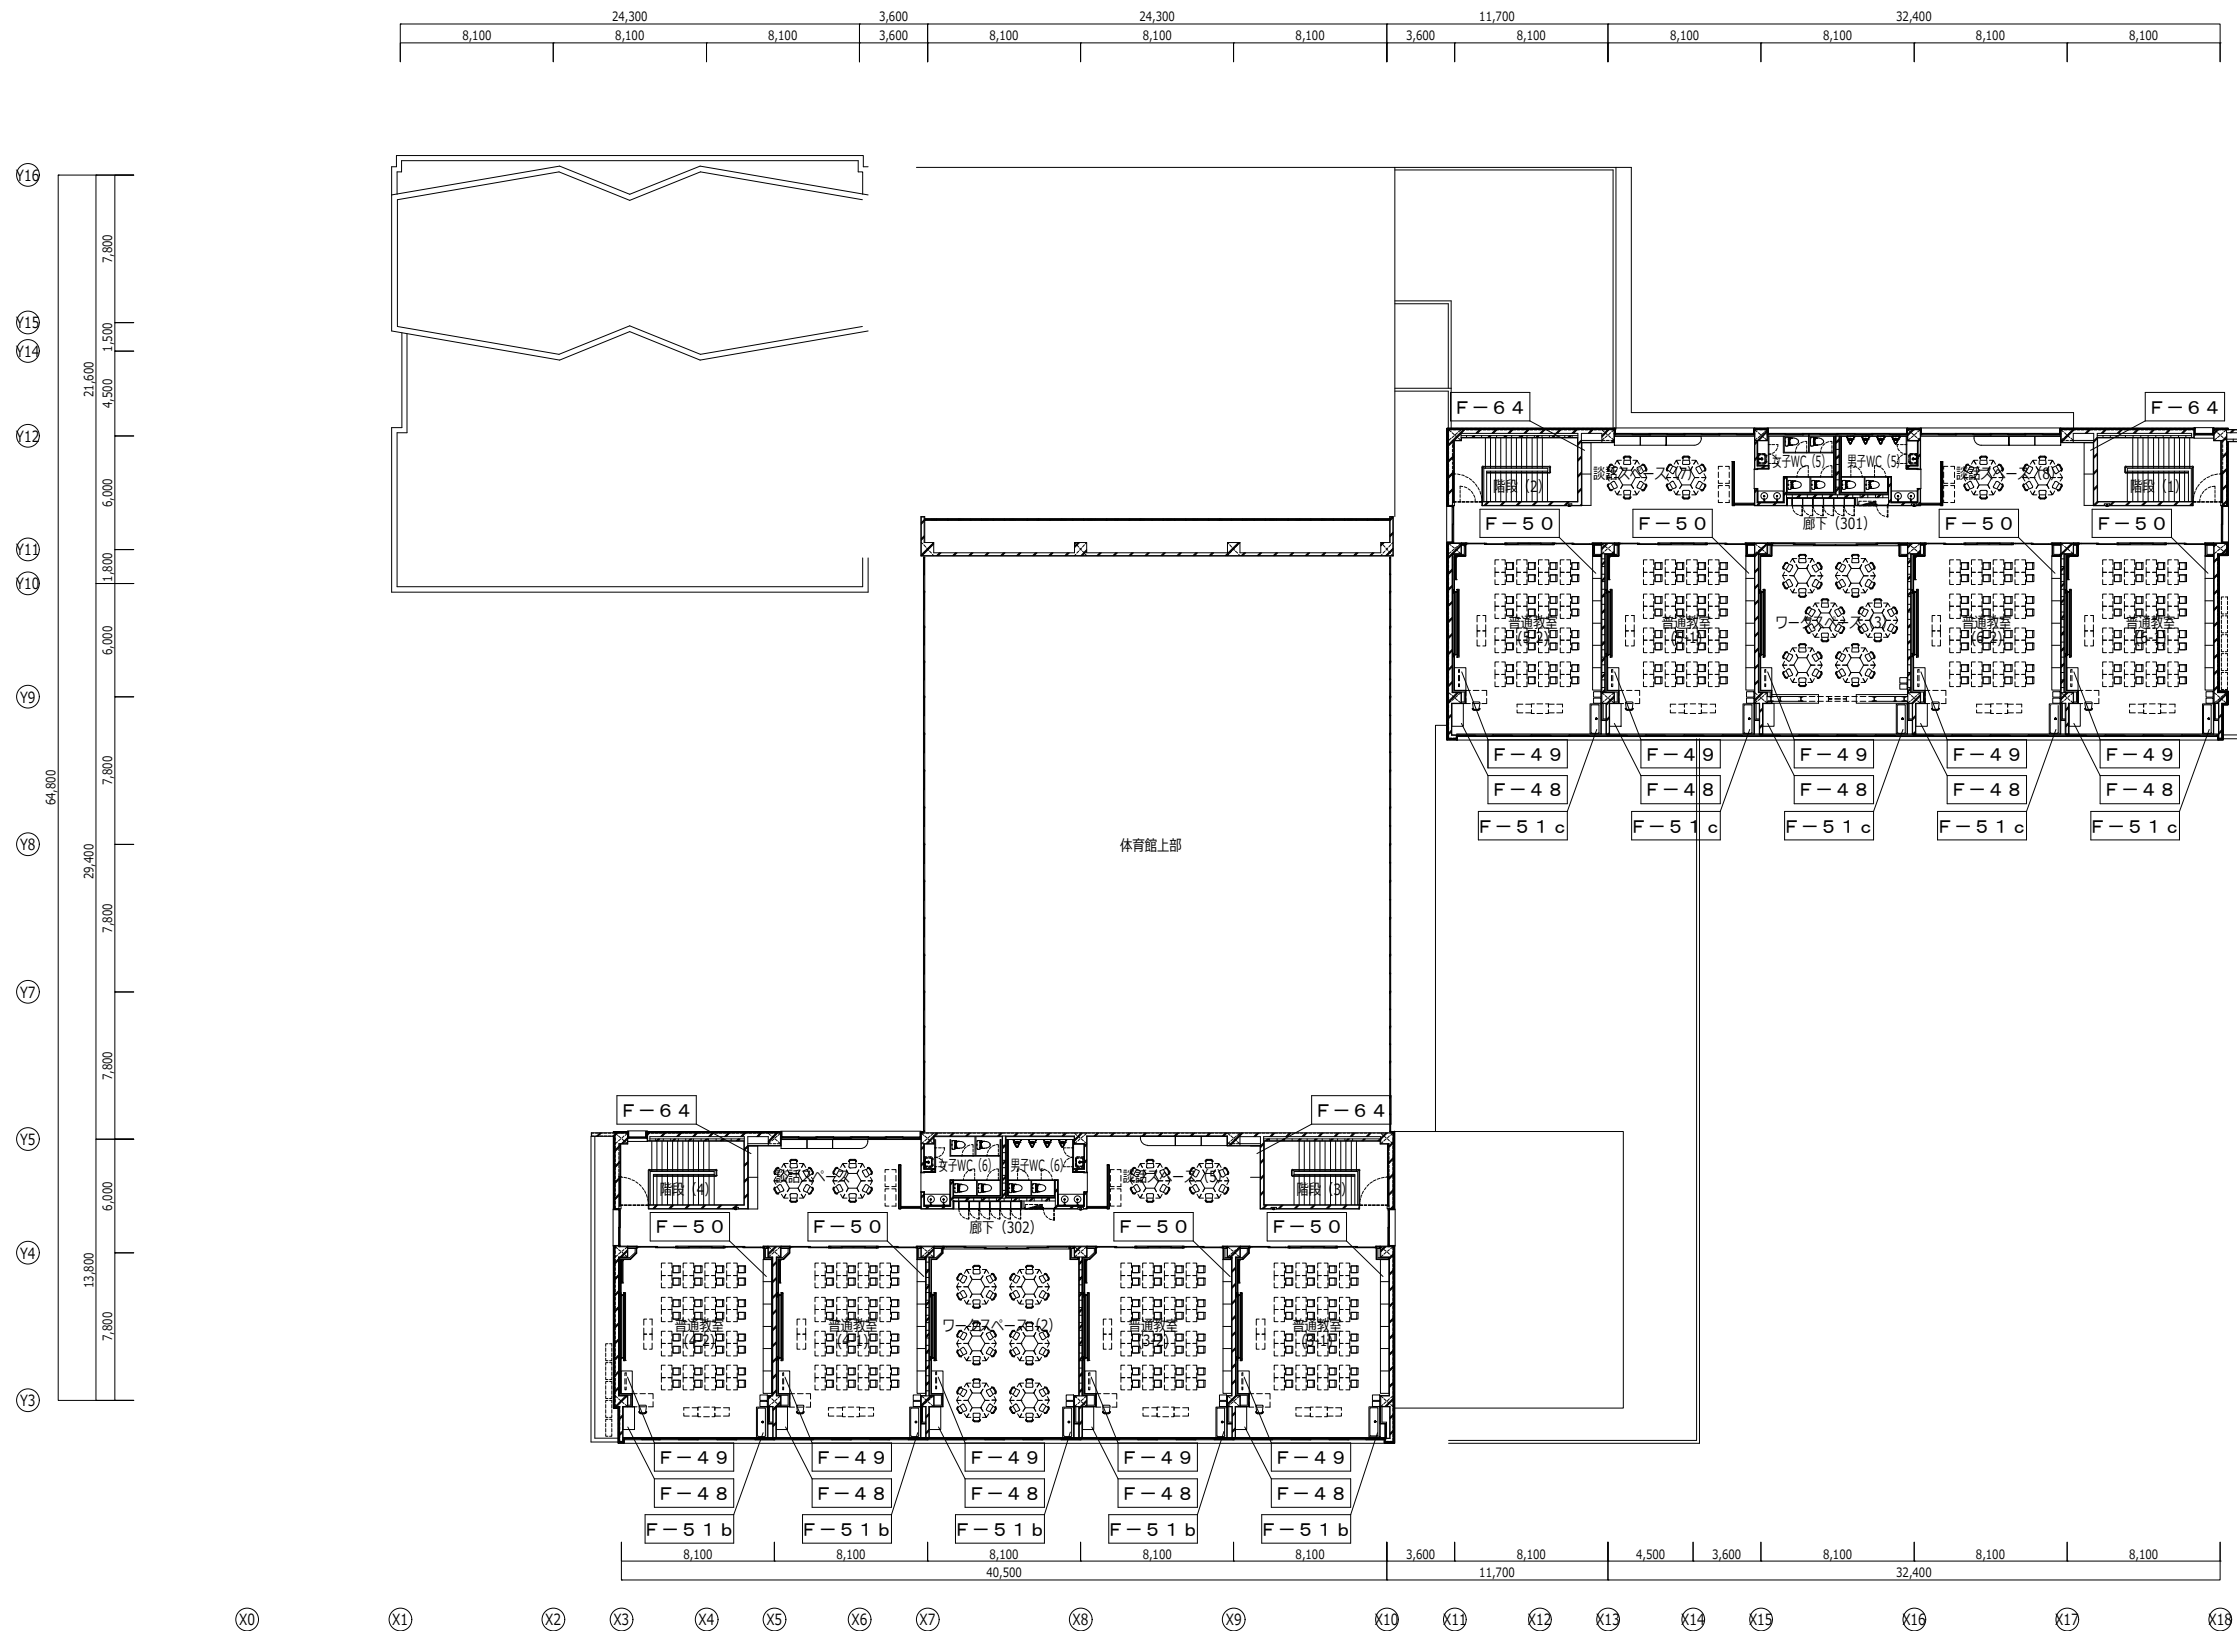

代表：株式会社エーシーエー設計
一級建築士事務所登録
(長野) M第 77312 号

管理建築士 一級建築士登録
第222107号 湯本桂司

設計者
一級建築士登録
第 307544 号 海瀬務

検査者 湯本桂司

担当 平林

担当

Job No. 24078
工事名

岡谷市川岸学園整備 第2期
(長寿命化大規模改修)
建築主体工事




発行日 2025.09.30
図面名称

3階家具キープラン

縮尺 A1:1/200,A3:1/400

A-106

入札用
25.09.30

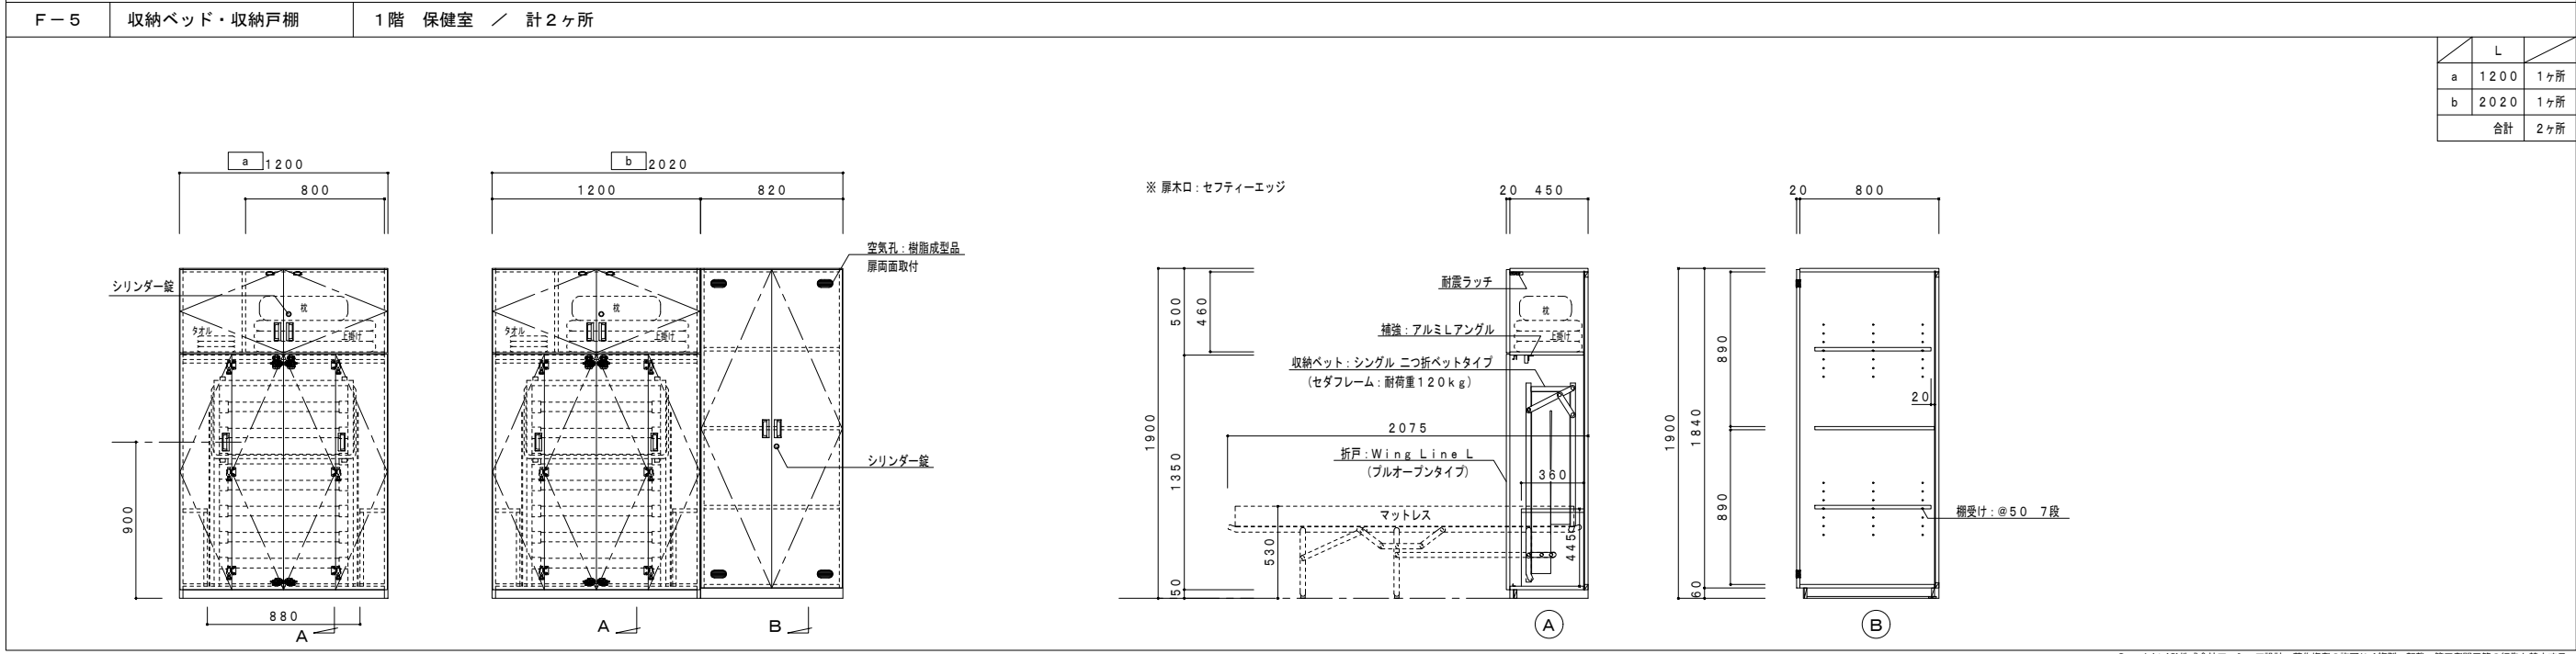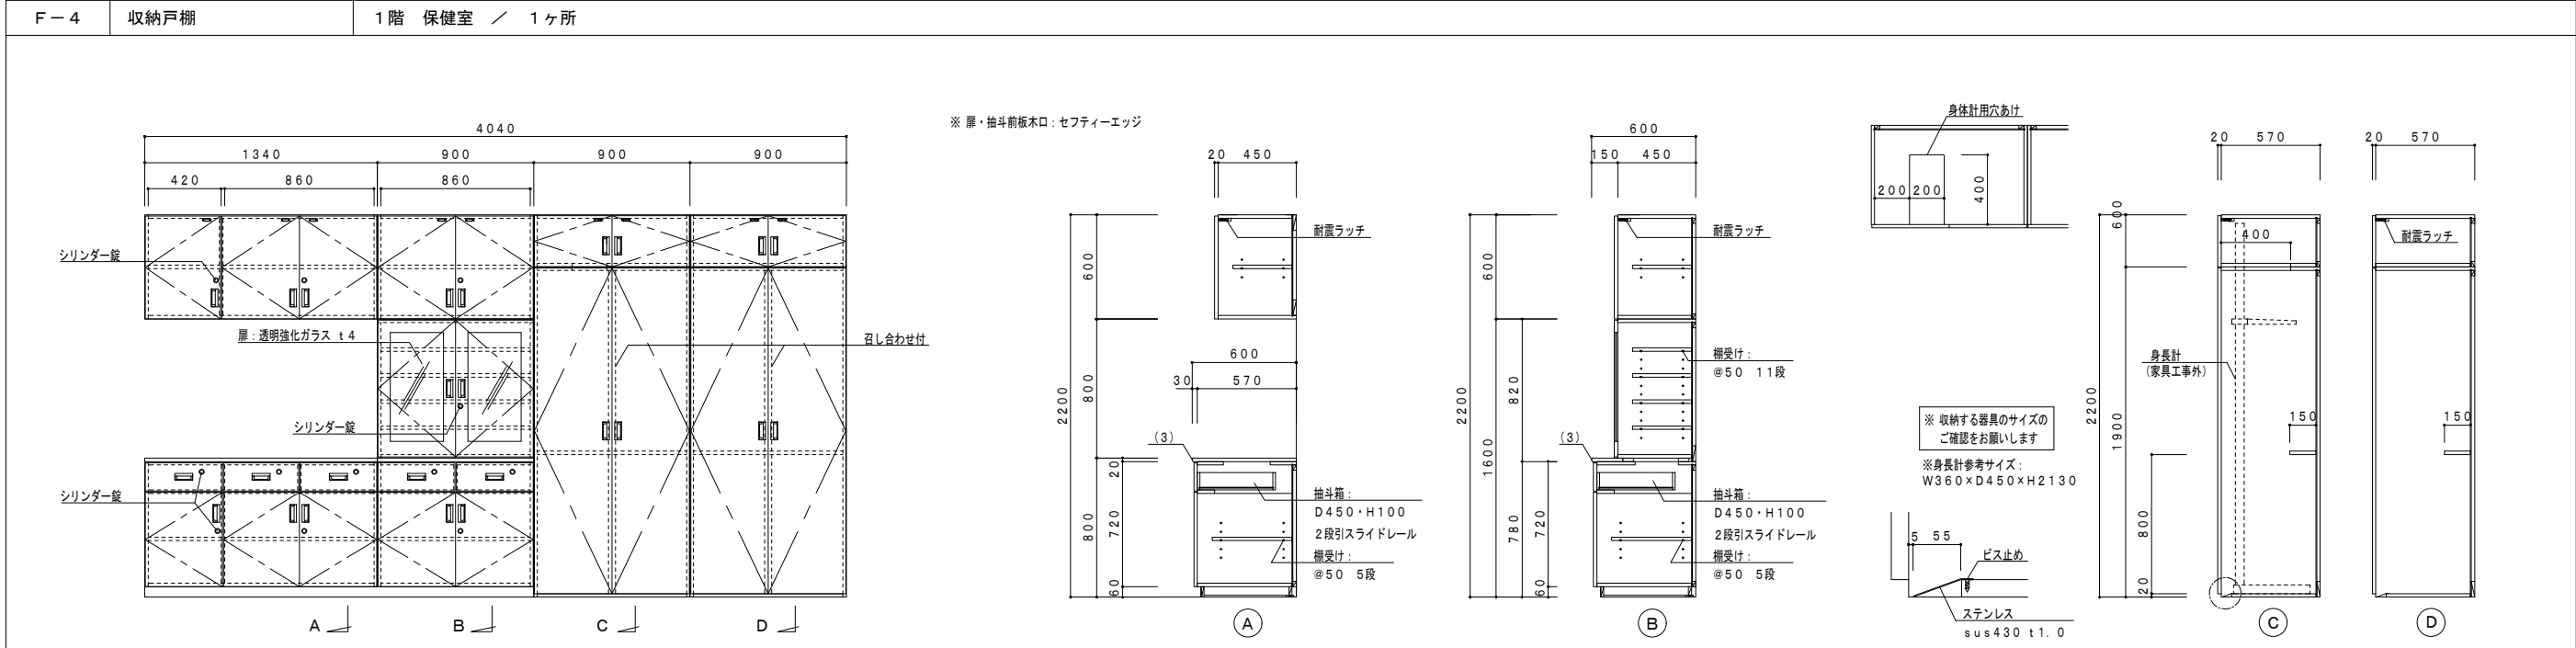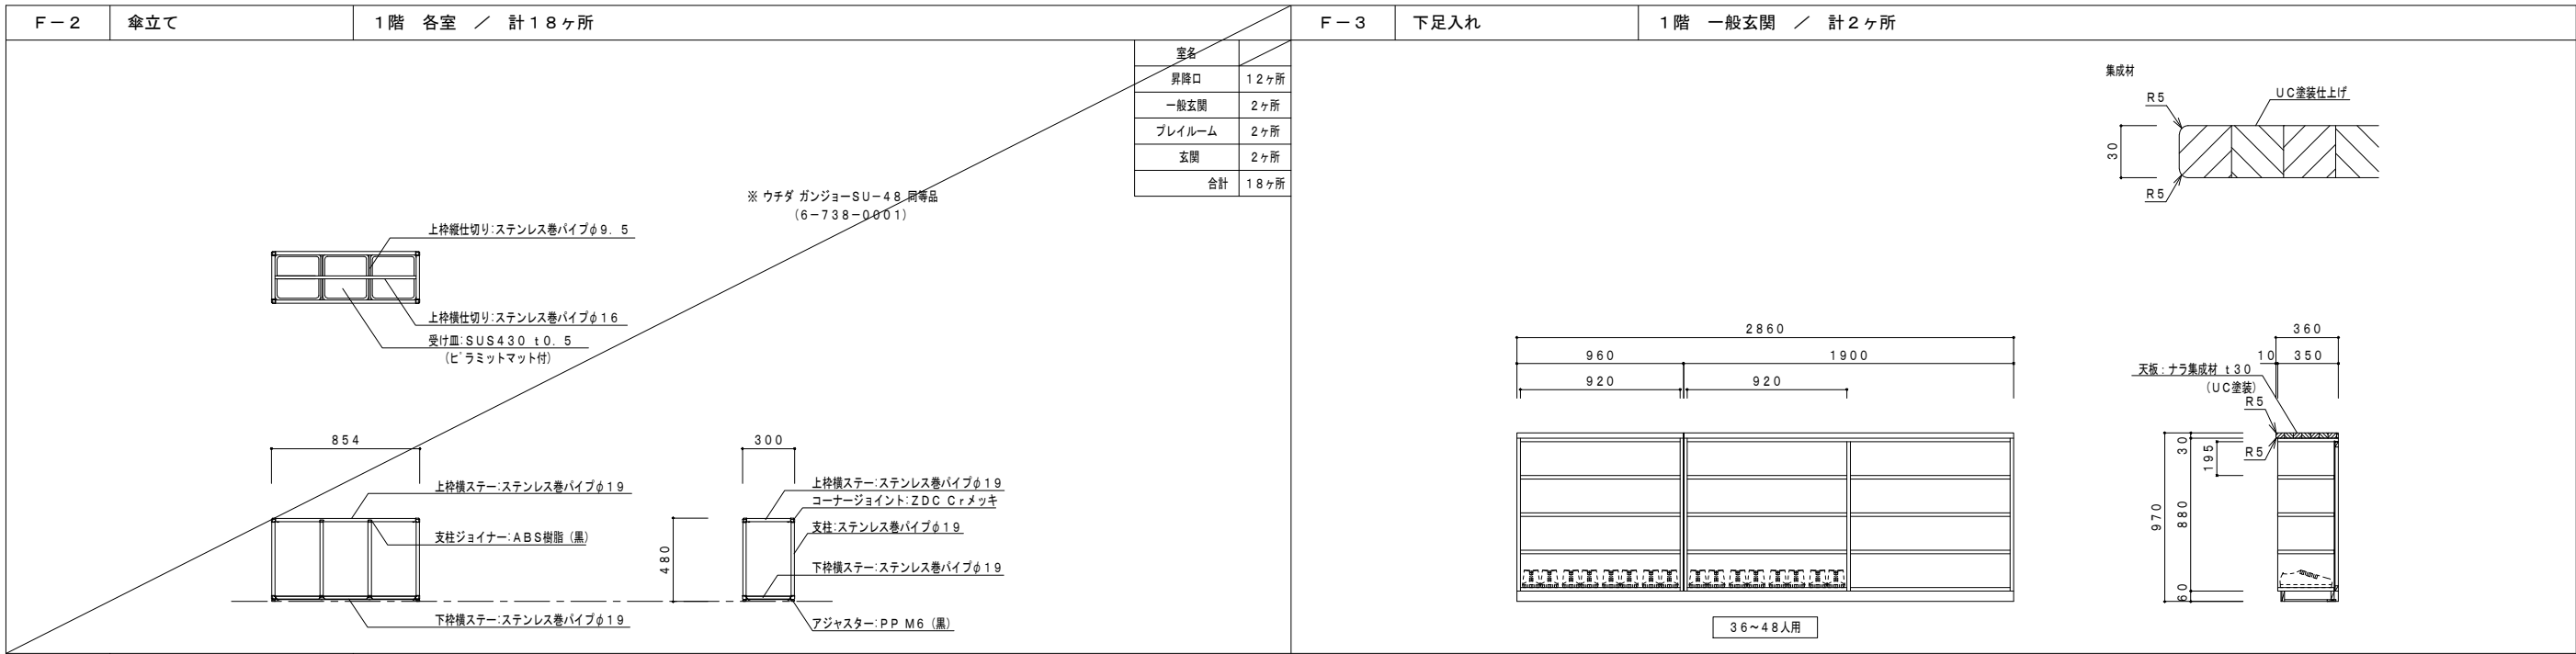

ACA
+
SITE
エーシーエー・サイト
設計事務所

代表:株式会社エーシー工設計
一級建築士事務所登録
(長野) M第 77312 号

管理建築士 一級建築士登録
第222107号 湯本桂司

設計者
一級建築士登録
第 307544 号 海瀬務

検査者 湯本桂司

担当 平林

Job No. 24078
工事名
岡谷市川岸学園整備 第2期
(長寿命化大規模改修)
建築主体工事

発行日 2025.09.30
図面名称



家具詳細図 (2)





縮尺 A1:1/20,A3:1/40

A-108 入札用
25.09.30

AEA
+
SITE
エーシーエー・サイト
設計事務所

入札用
25.09.30

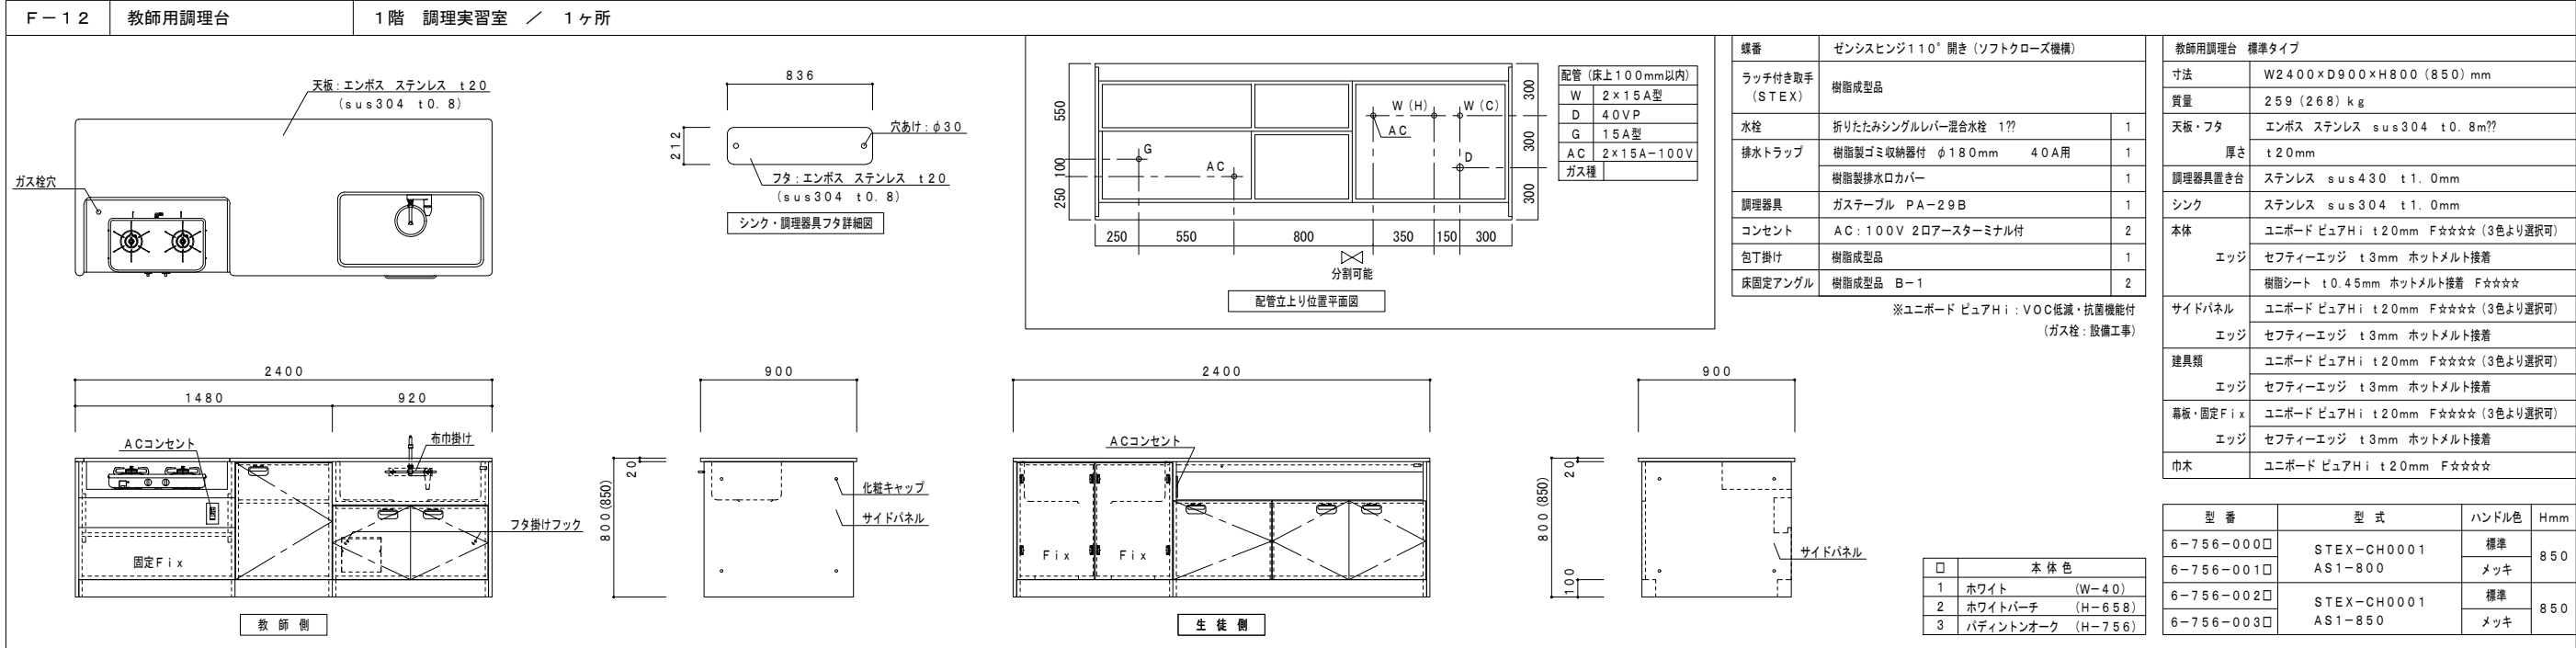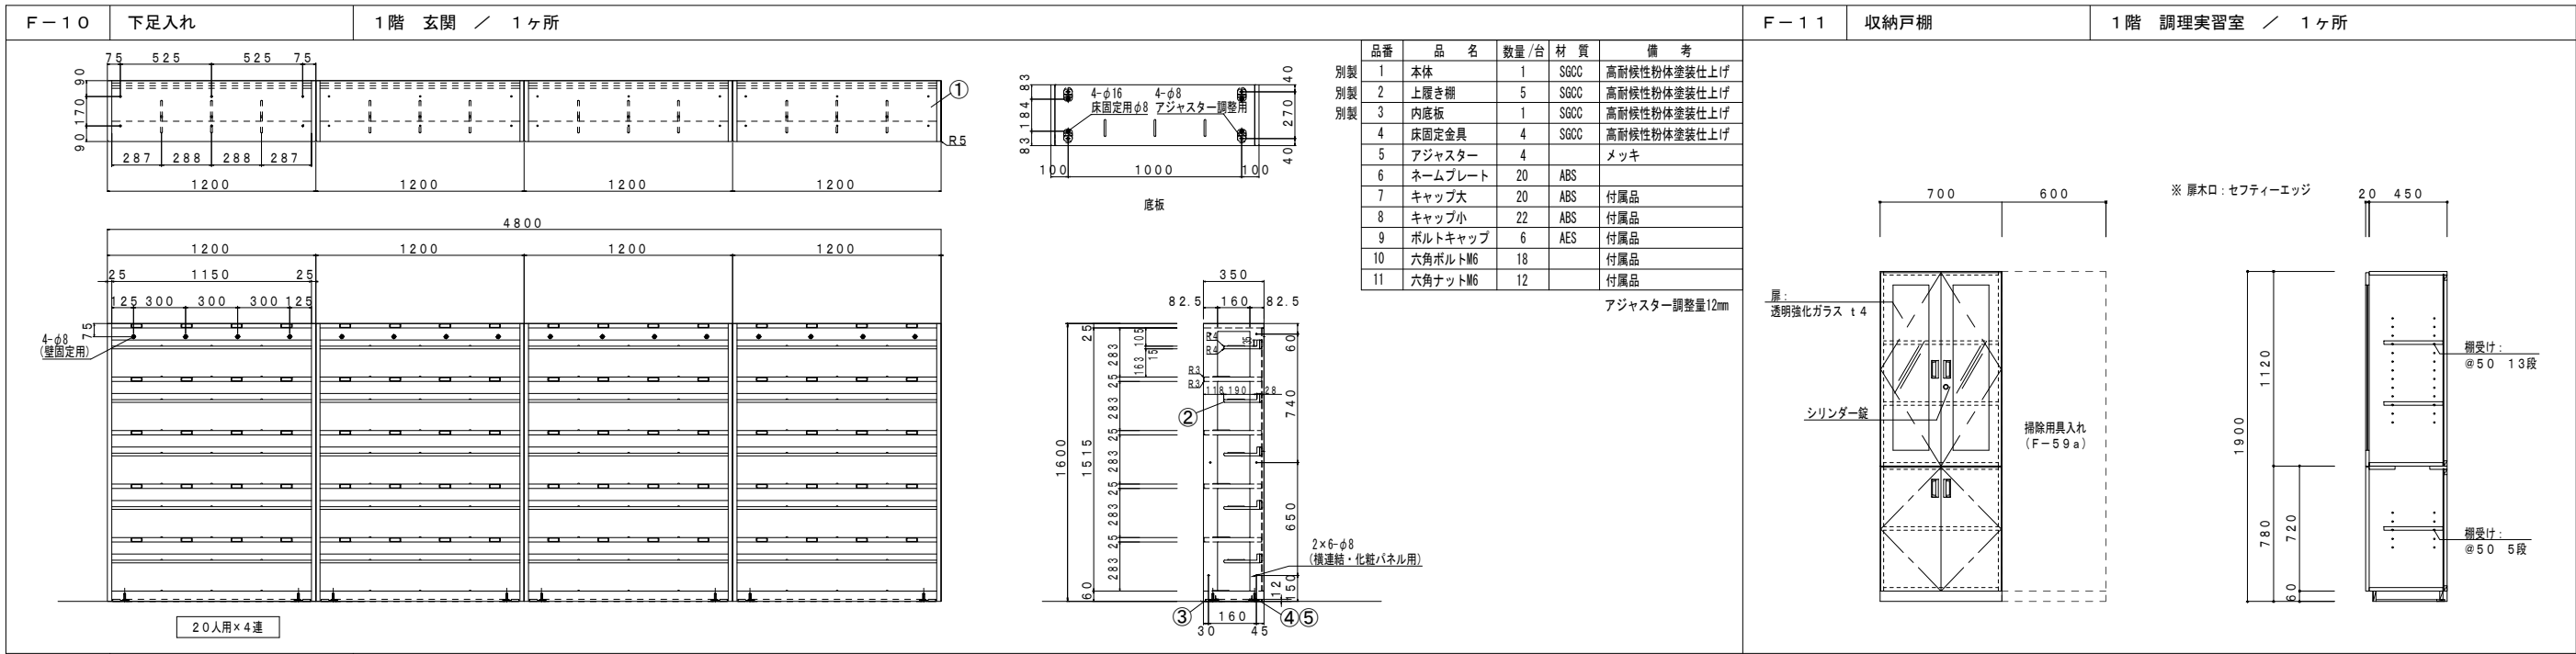

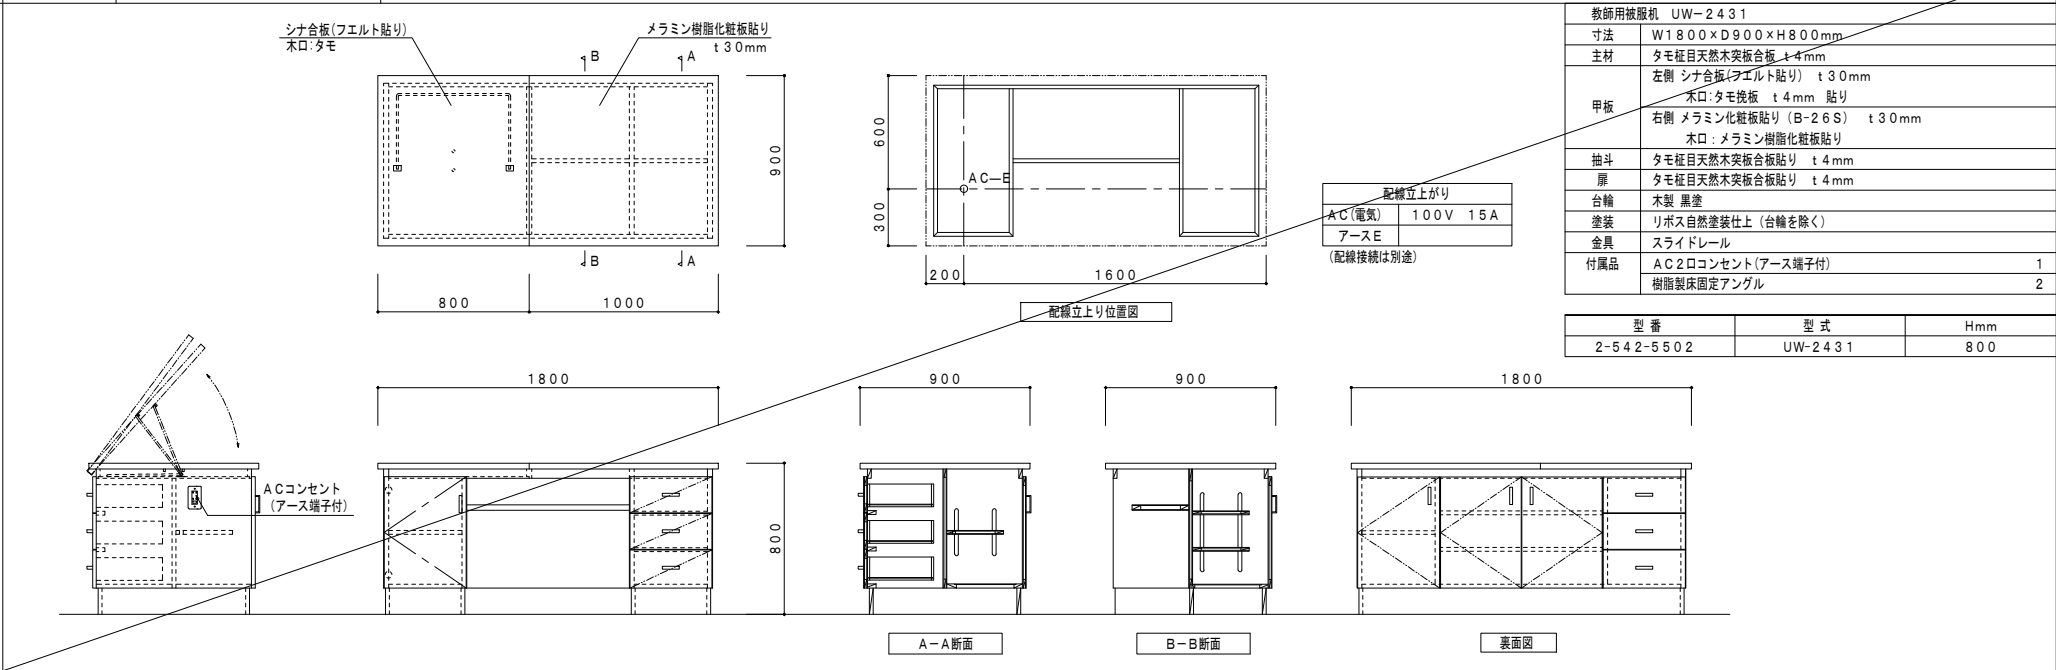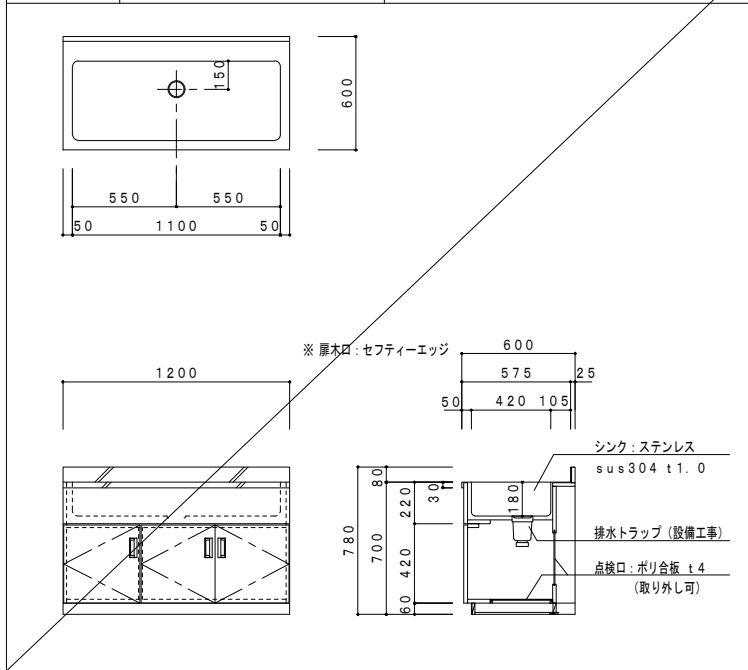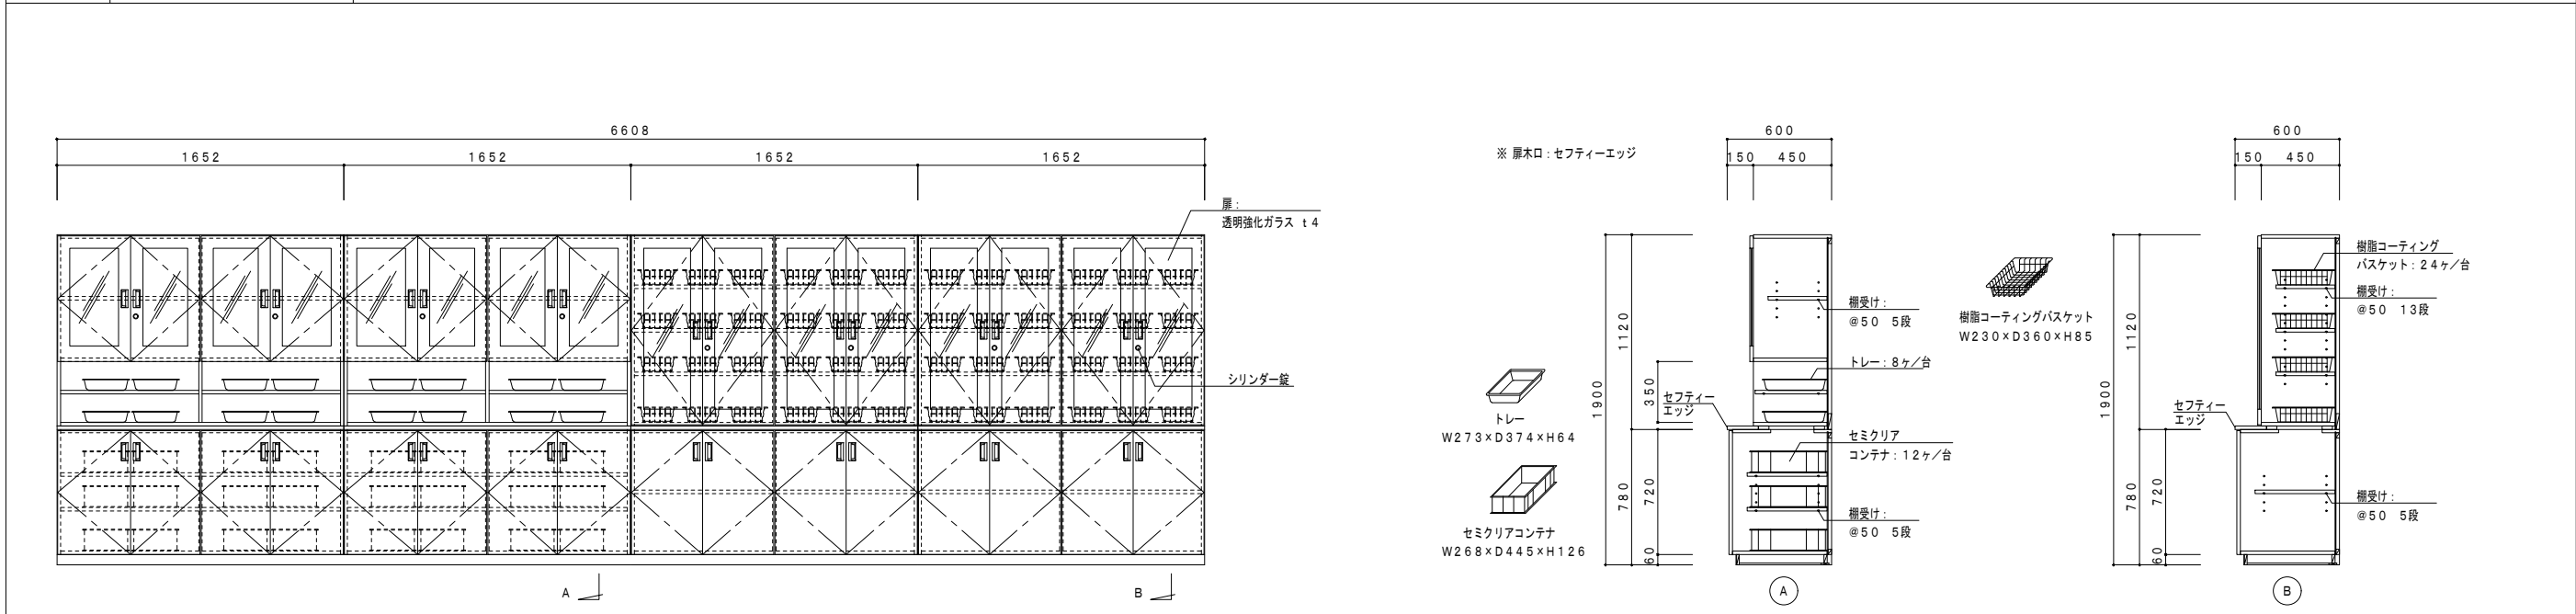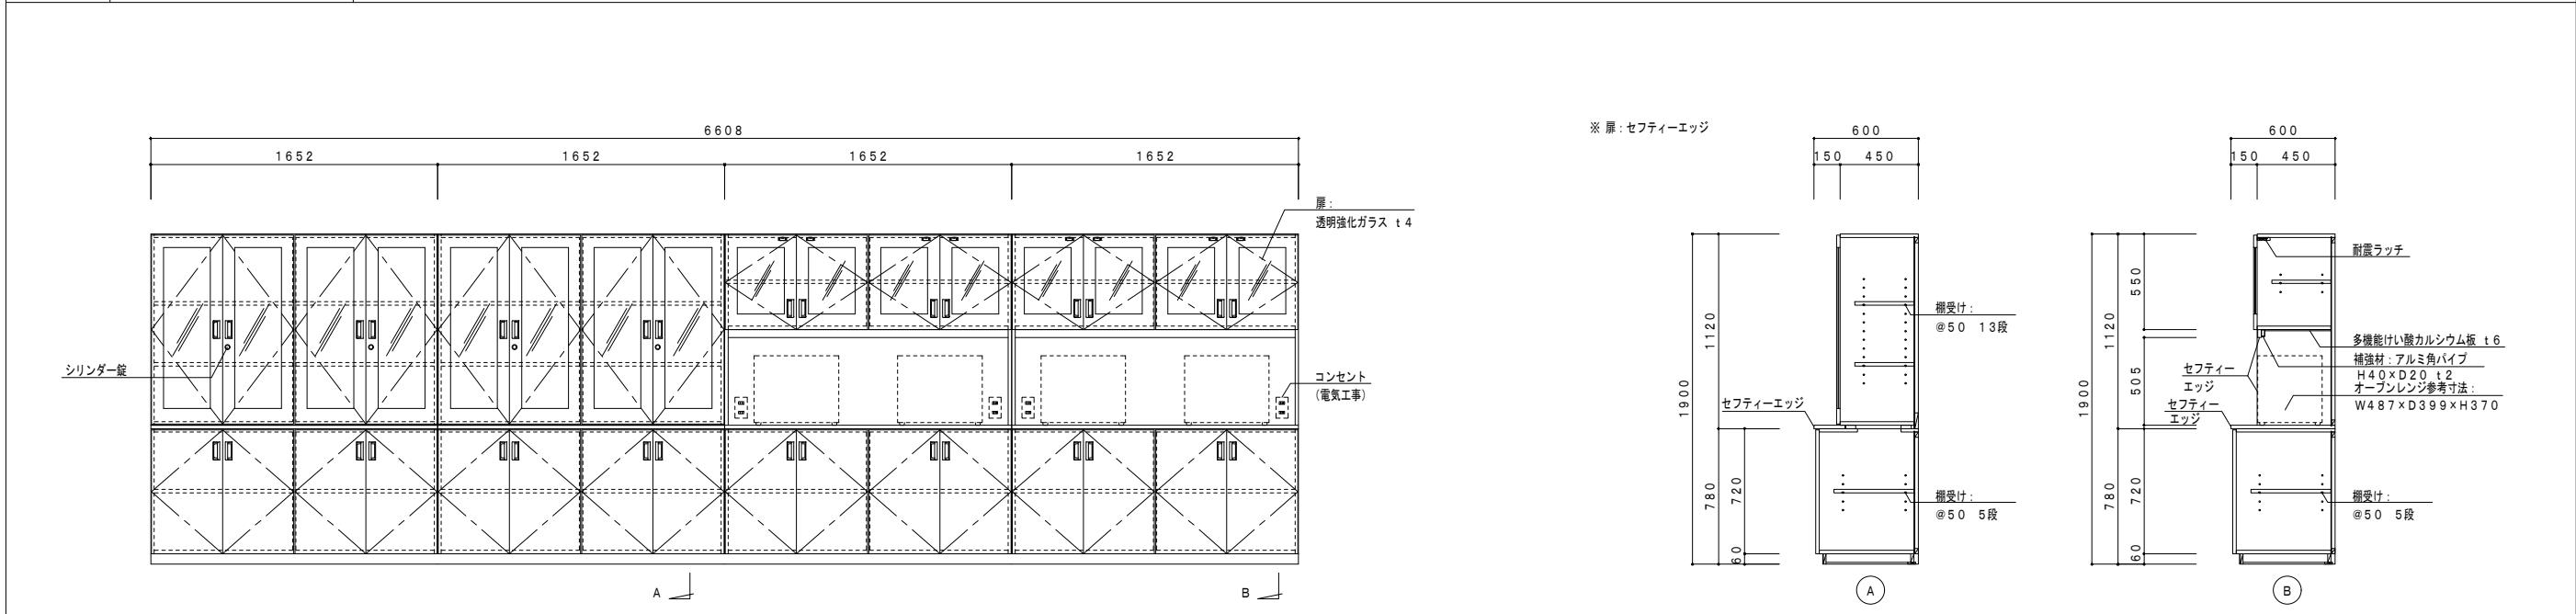

代表：株式会社エーシー設計
一級建築士事務所登録
(長野) M第 77312 号

管理建築士 一級建築士登録
第222107号 湯本桂司

設計者
一級建築士登録
第 307544 号 海瀬務

検査者 湯本桂司

担当 平林

担当

Job No. 24078

工事名

岡谷市川岸学園整備 第2期
(長寿命化大規模改修)
建築主体工事

発行日 2025.09.30




図面名称

家具詳細図 (5)

縮尺 A1:1/20,A3:1/40

A-111

入札用
25.09.30

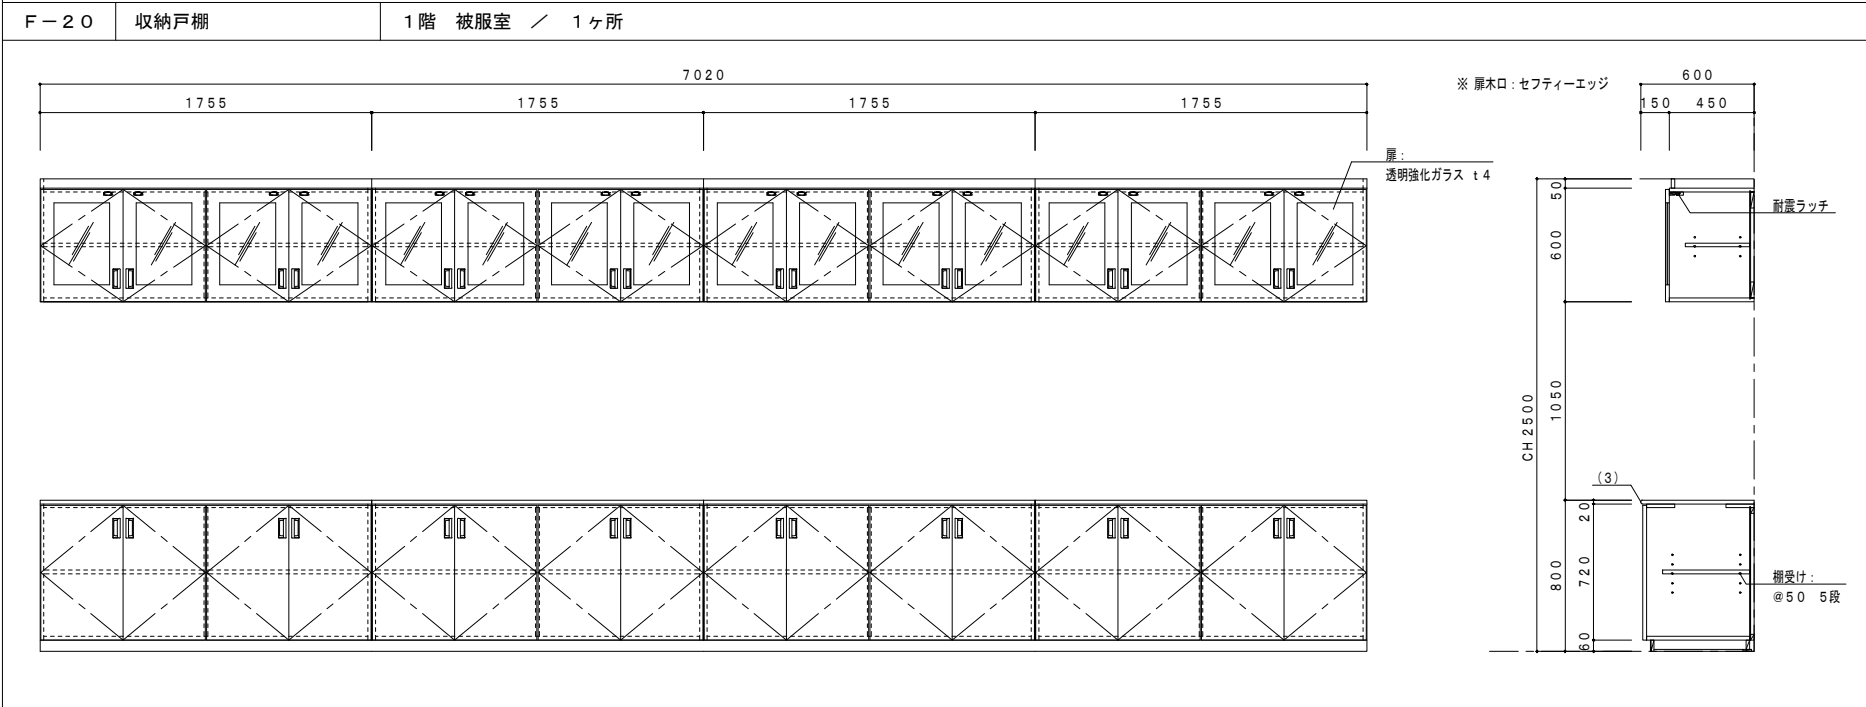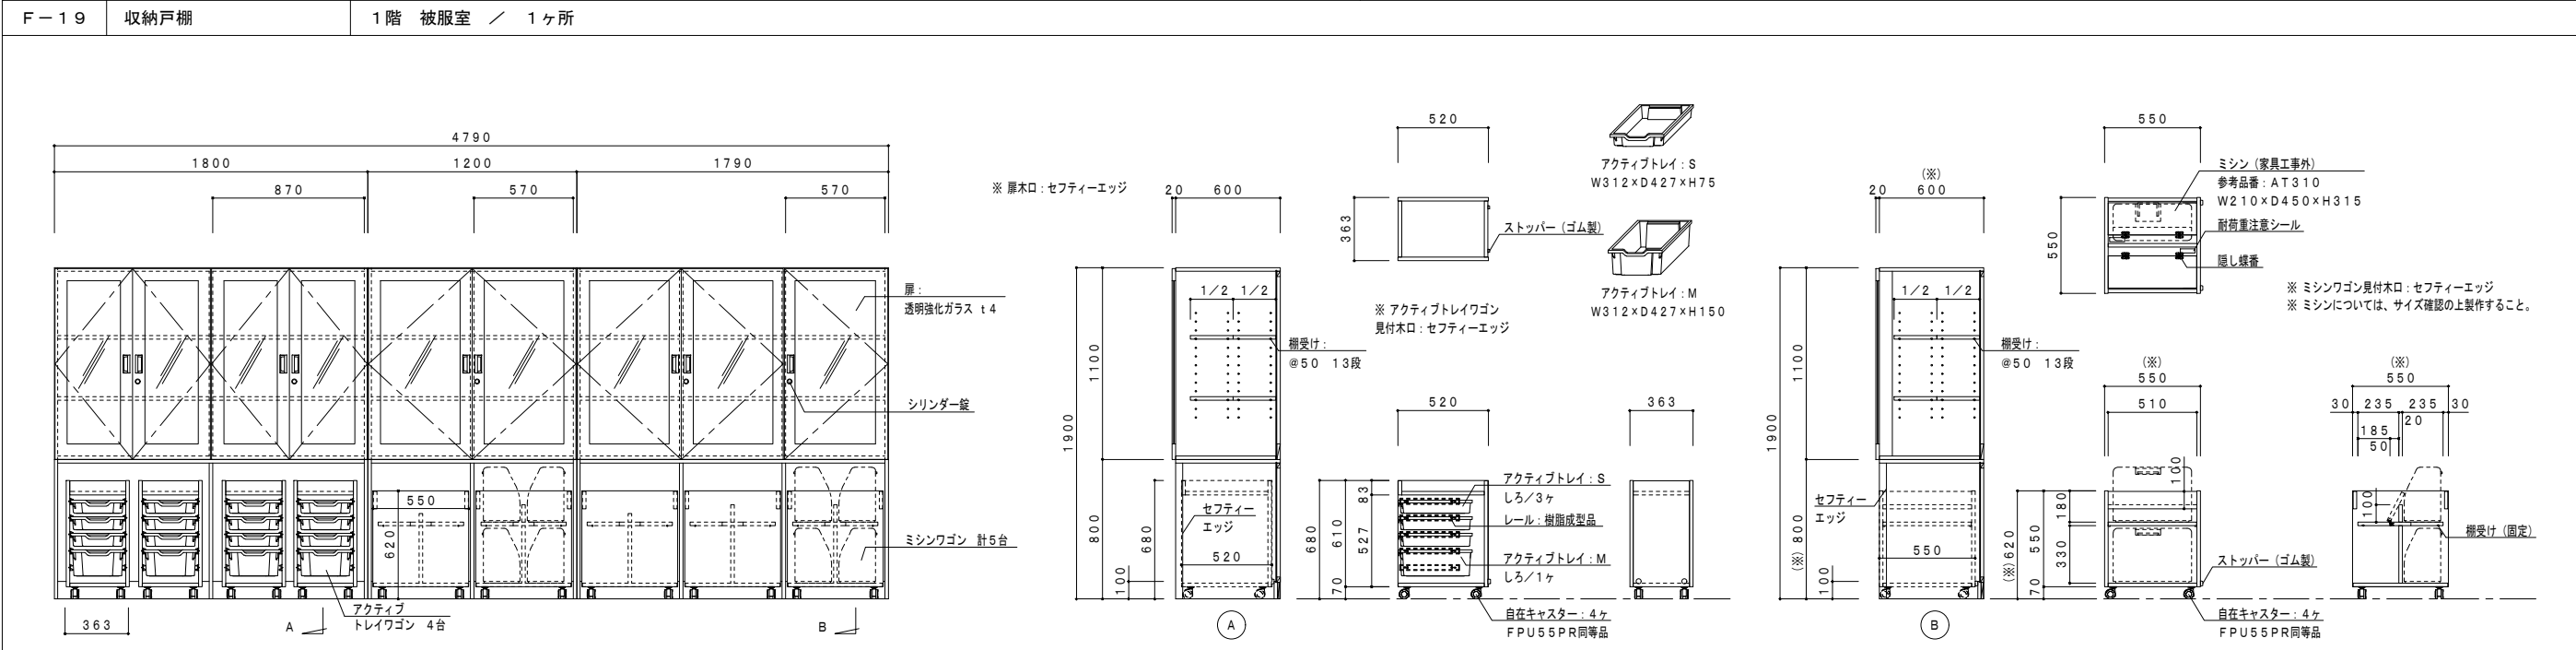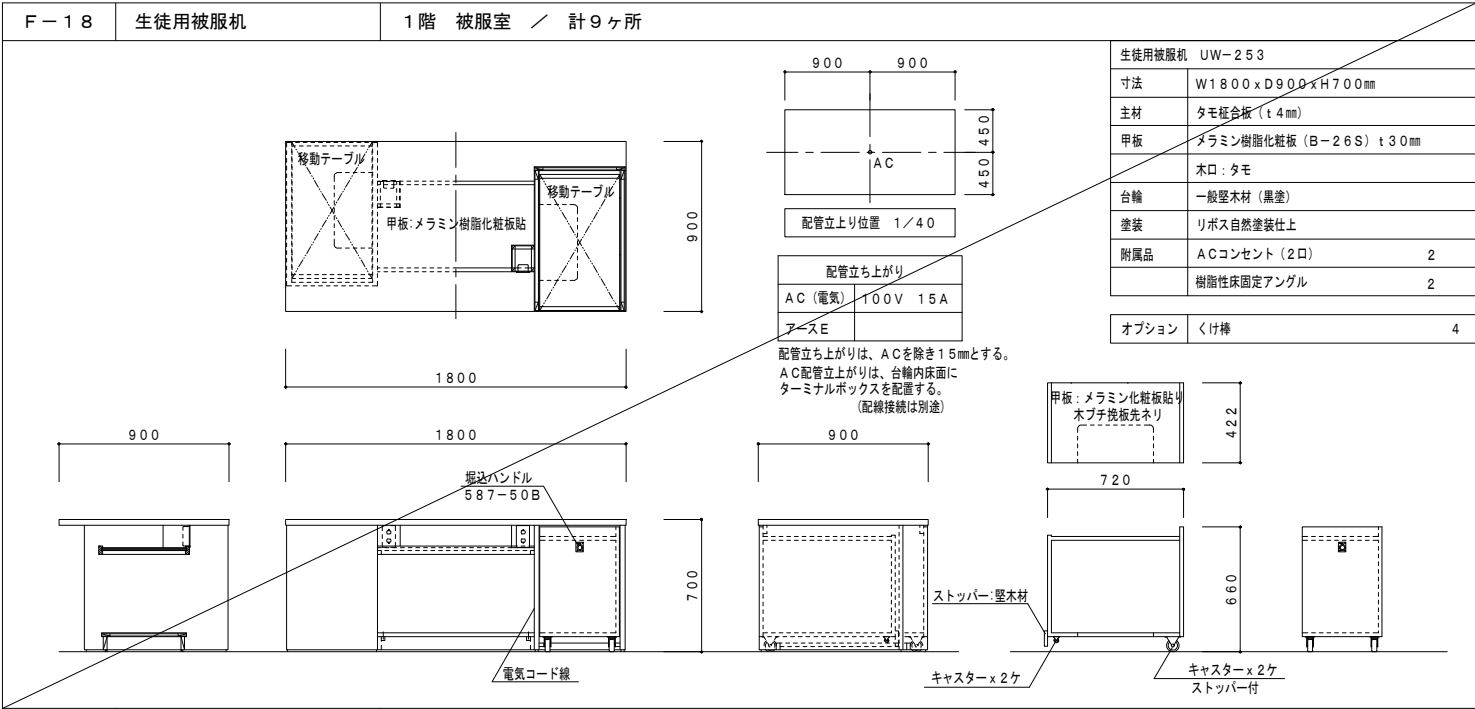

代表: 株式会社エーシーエー設計
一級建築士事務所登録
(長野) M第 77312 号

管理建築士 一級建築士登録
第222107号 湯本桂司

設計者
一級建築士登録
第 307544 号 海瀬務

検査者 湯本桂司

担当 平林

担当




Job No. 24078
工事名
岡谷市川岸学園整備 第2期
(長寿命化大規模改修)
建築主体工事

発行日 2025.09.30
図面名称

家具詳細図 (6)

縮尺 A1:1/20,A3:1/40

A-112 入札用 25.09.30

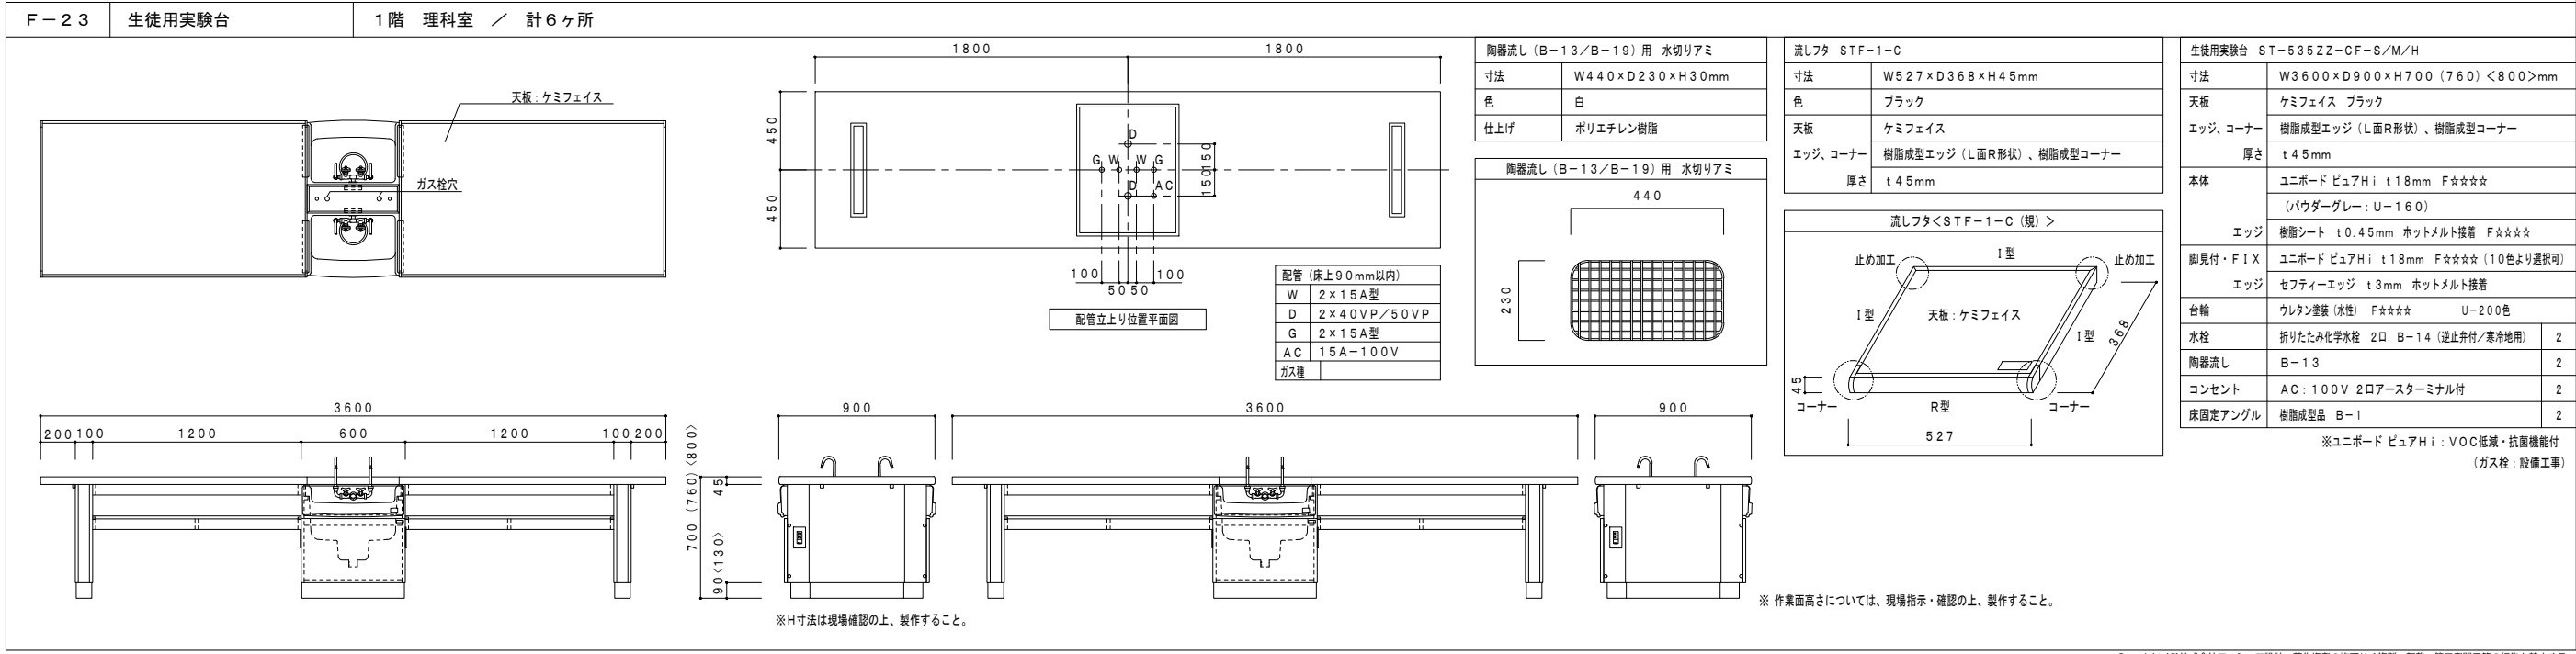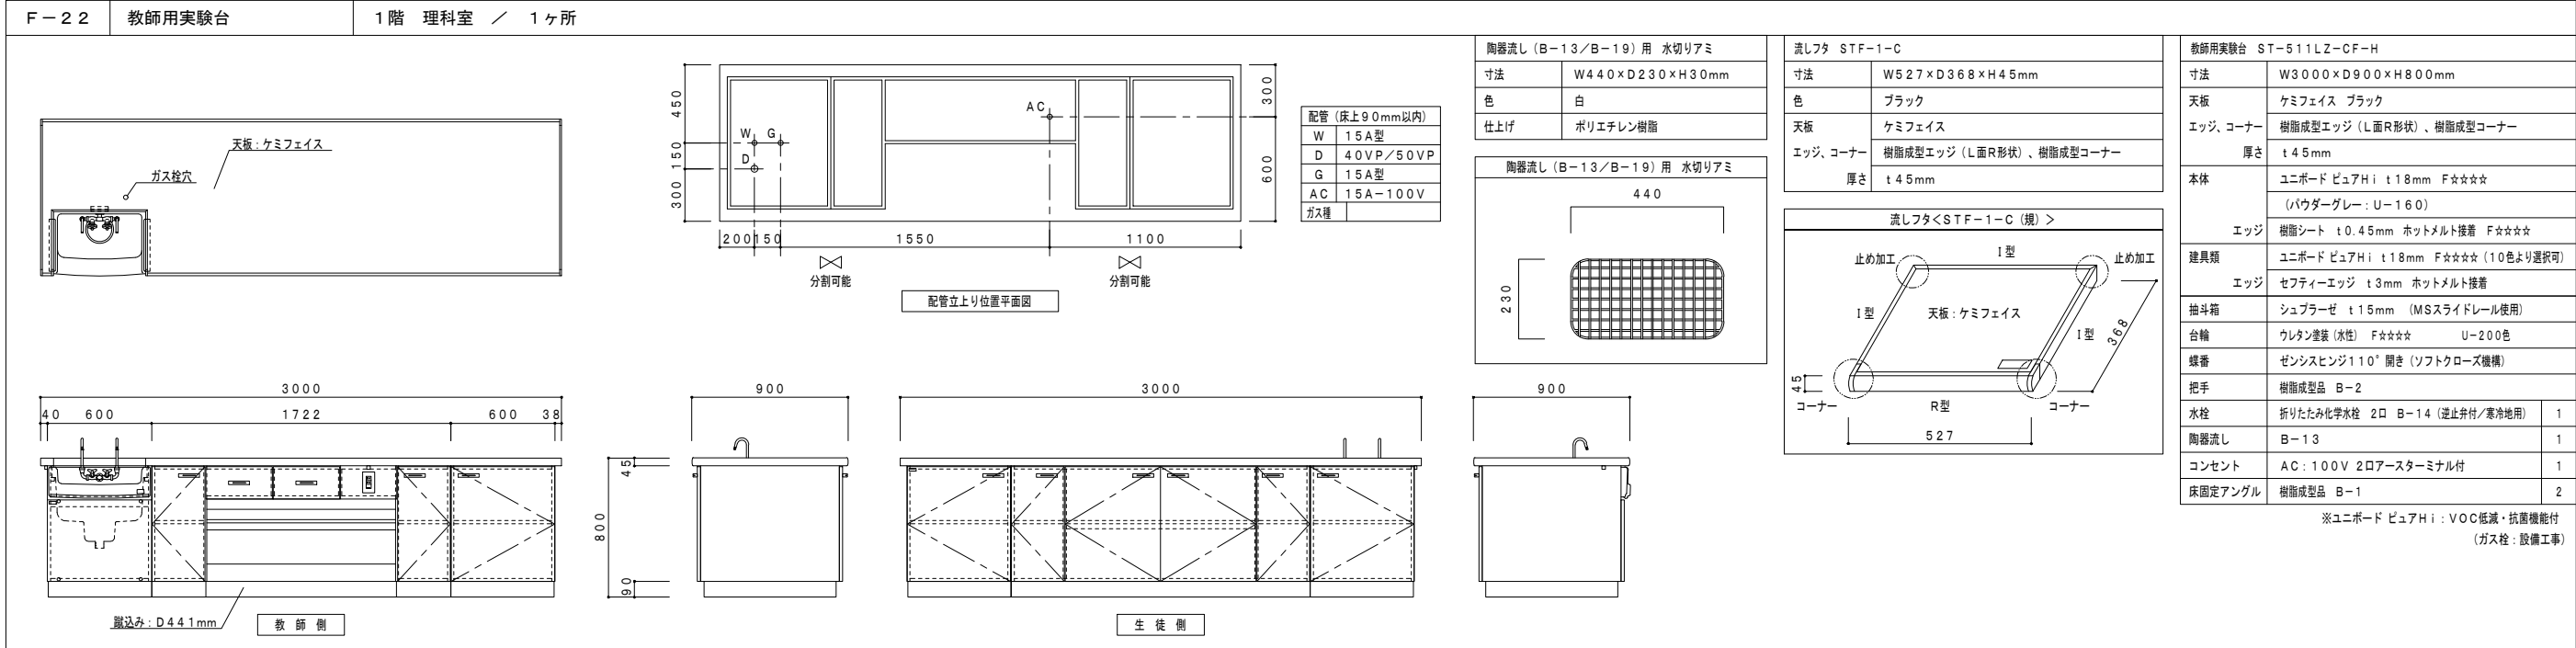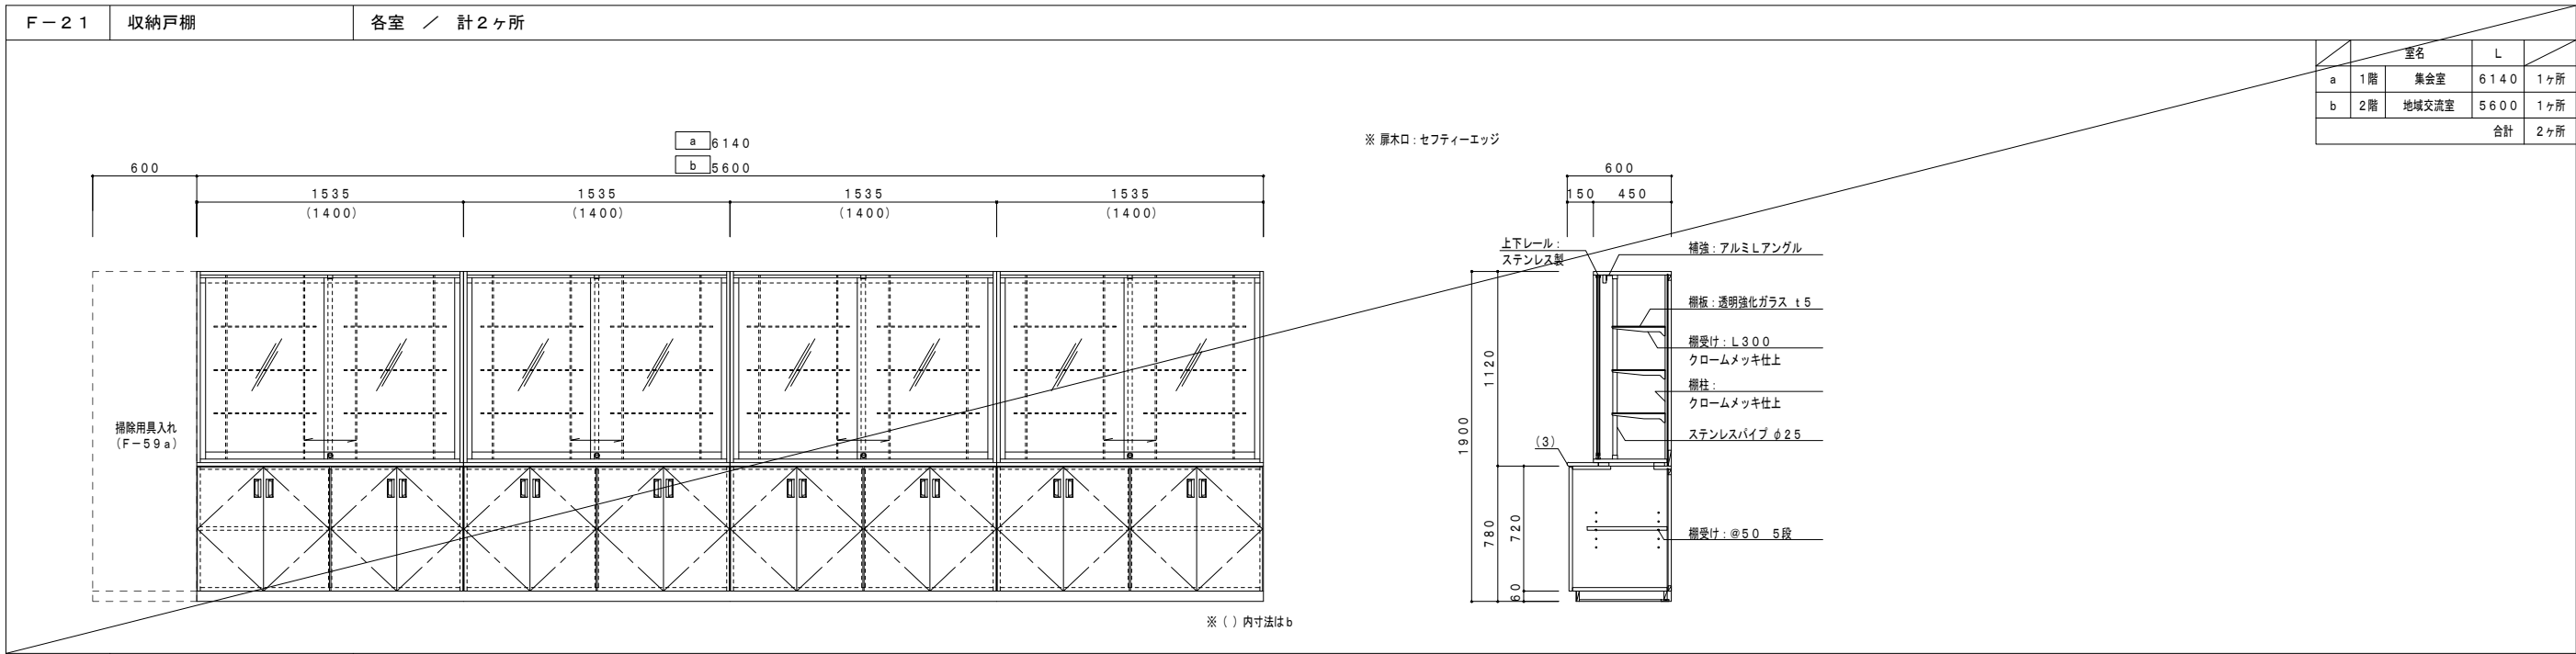

代表：株式会社エーシーエー設計
一級建築士事務所登録
(長野) M第 77312 号

管理建築士 一級建築士登録
第222107号 湯本桂司

設計者
一級建築士登録
第 307544 号 海瀬務

検査者 湯本桂司

担当 平林

担当

Job No. 24078

工事名
岡谷市川岸学園整備 第2期
(長寿命化大規模改修)
建築主体工事







発行日 2025.09.30
図面名称

家具詳細図 (7)

縮尺 A1:1/20,A3:1/40

A-113

入札用
25.09.30

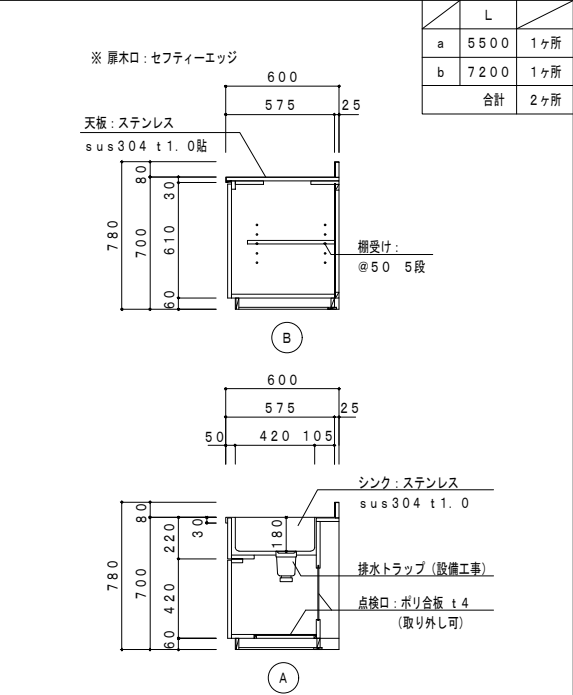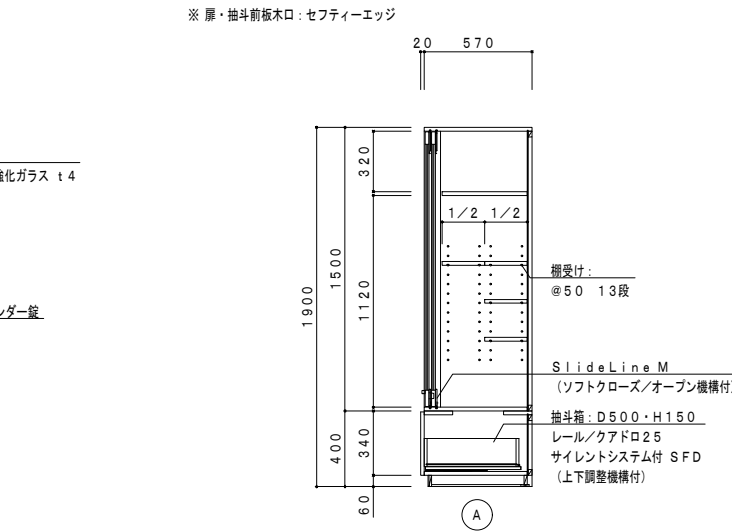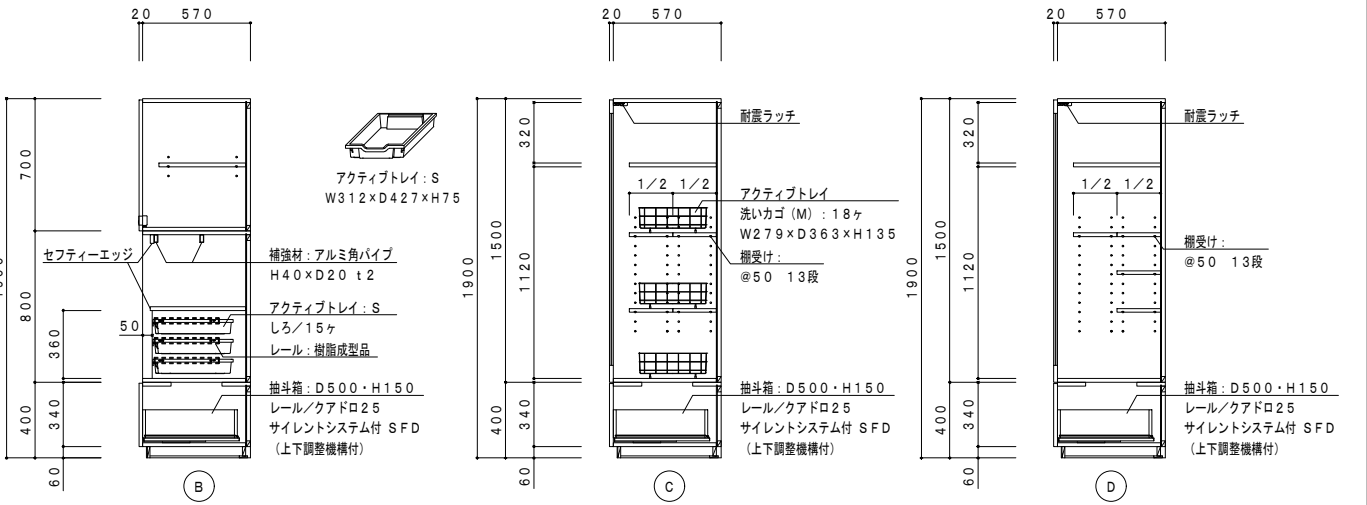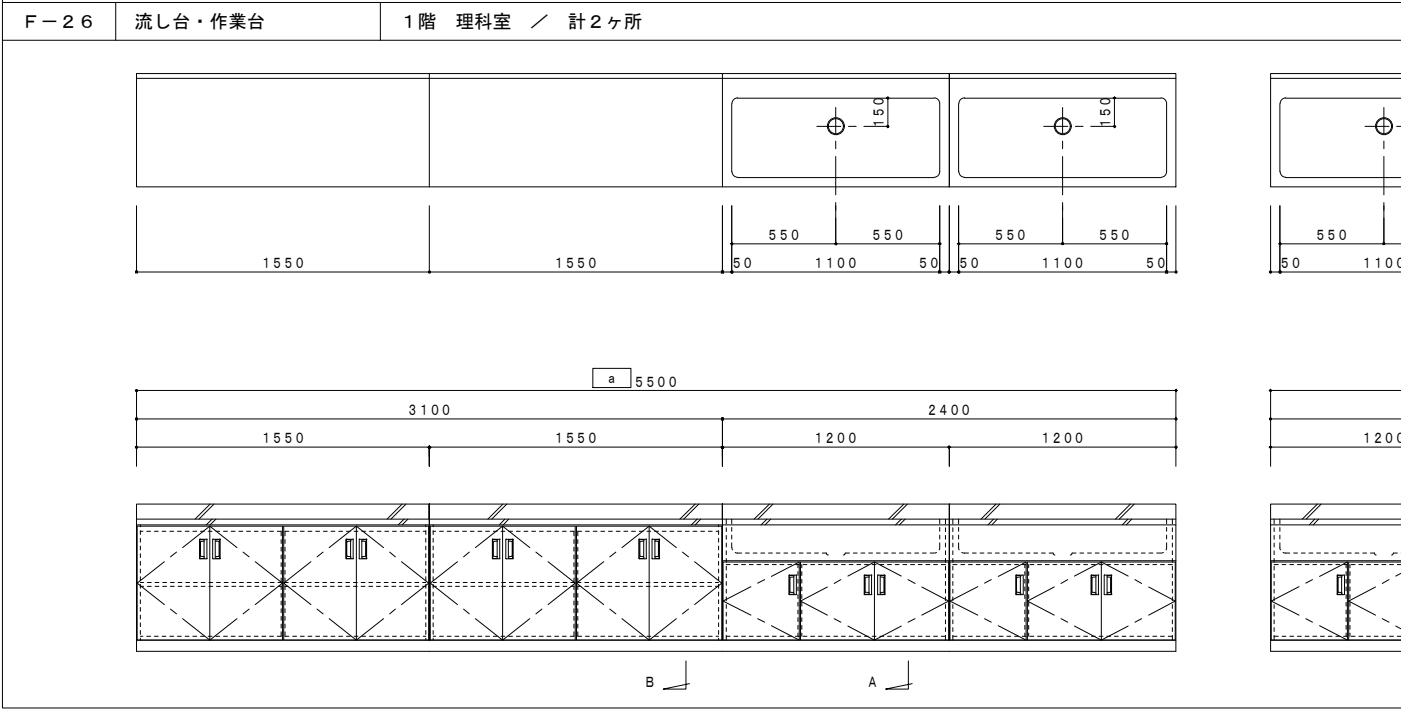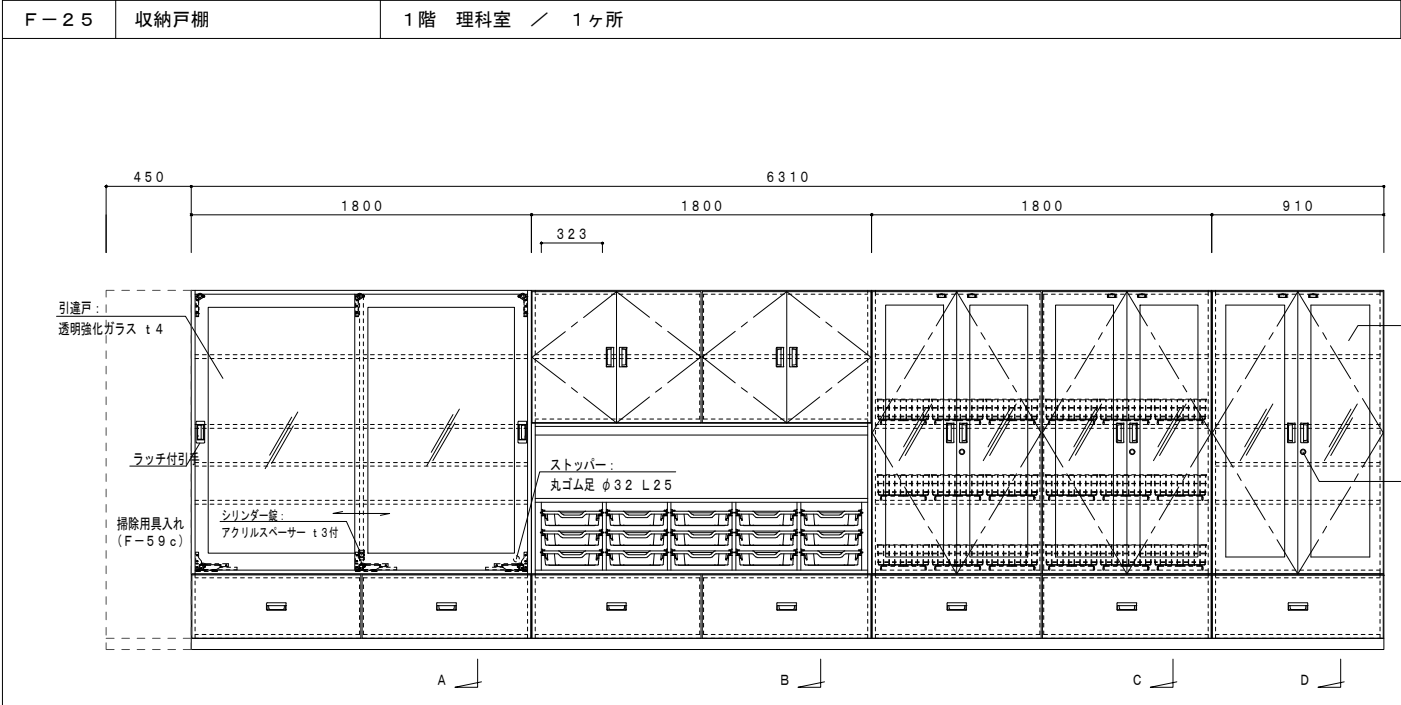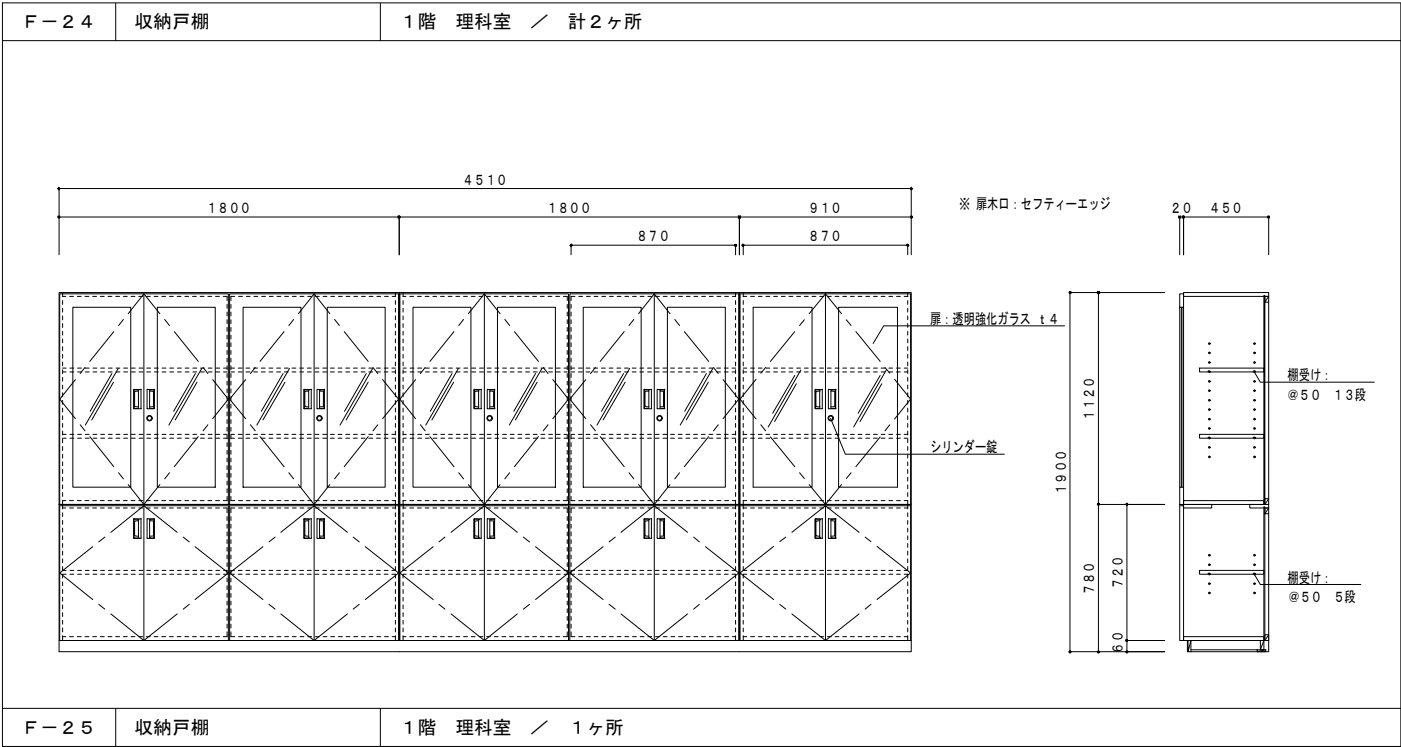

代表: 株式会社エーシー工設計
一級建築士事務所登録
(長野) M第 77312 号

管理建築士 一級建築士登録
第222107号 湯本桂司

設計者
一級建築士登録
第 307544 号 海瀬務

検査者 湯本桂司

担当 平林

担当

Job No. 24078

工事名

岡谷市川岸学園整備 第2期
(長寿命化大規模改修)
建築主体工事

発行日 2025.09.30

図面名称


家具詳細図 (8)

縮尺 A1:1/20,A3:1/40

A-114

入札用
25.09.30

Copyright (C)株式会社エーシーエ設計 著作権者の許可なく複製、転載、第三者開示等の行為を禁止する。

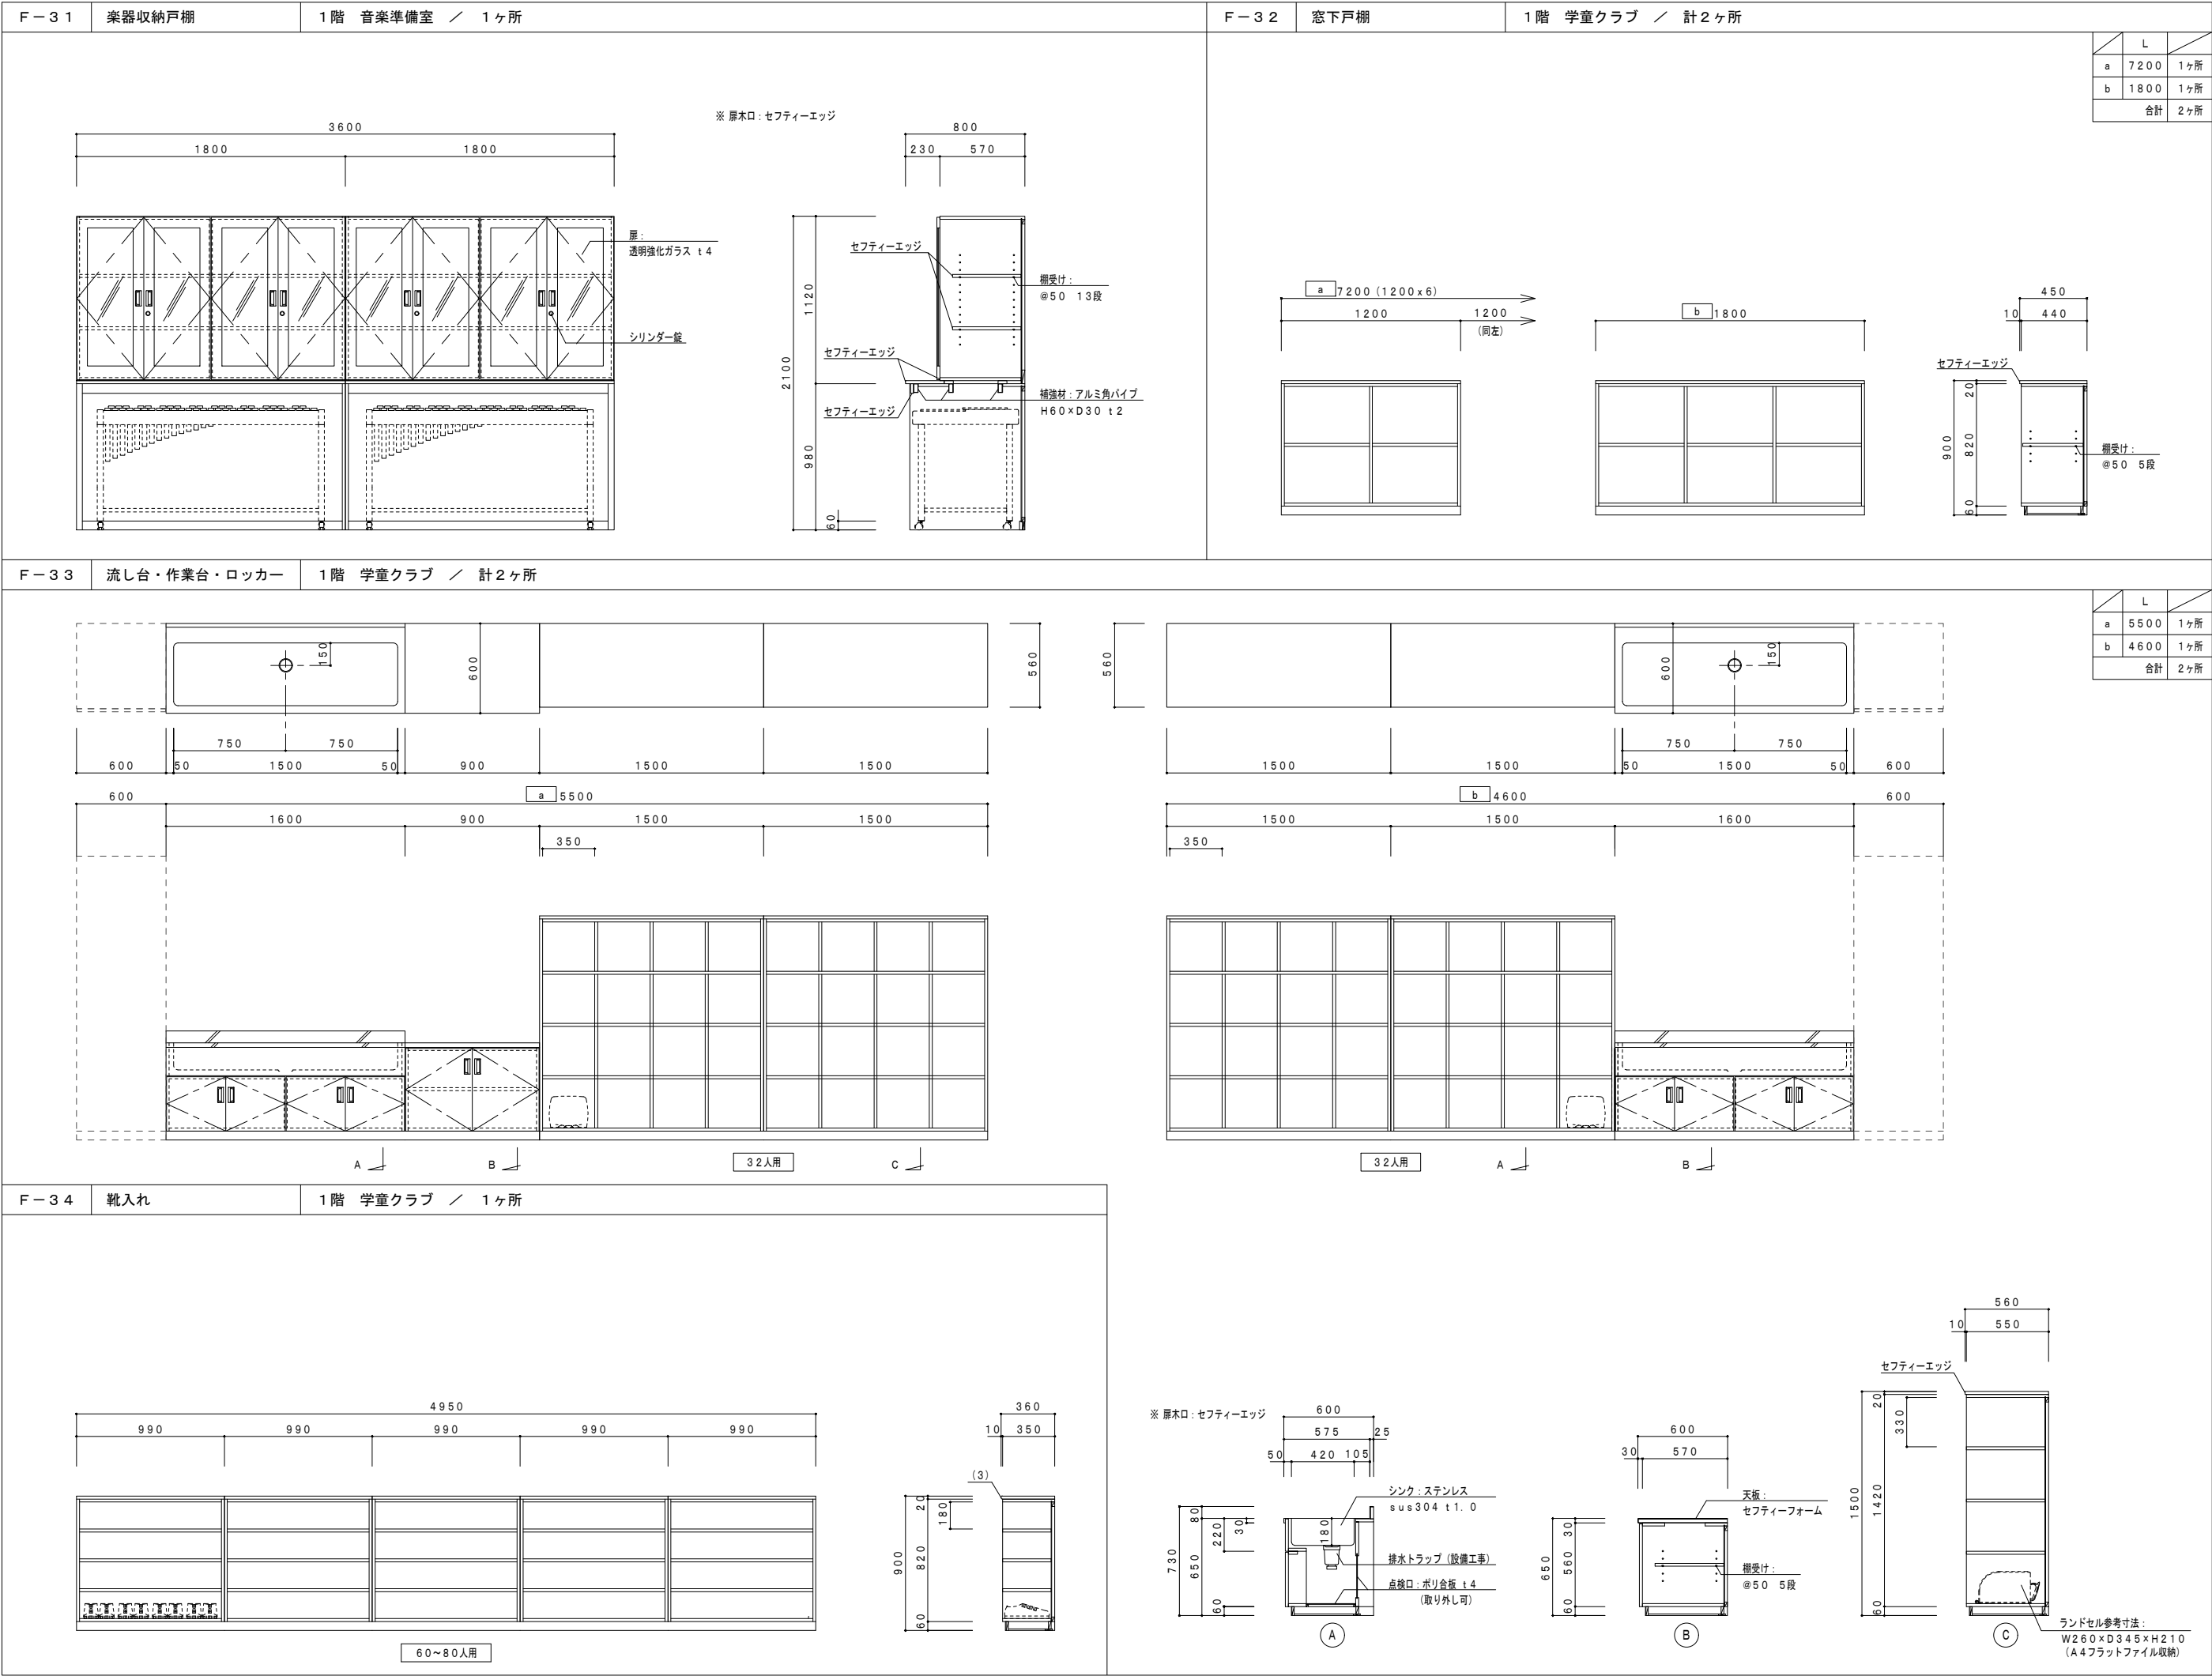

ACA

+

SITE

エーシーエー・サイト

設計事務所

代表：株式会社エーシー工設計
一級建築士事務所登録
(長野) M第 77312 号

管理建築士 一級建築士登録
第222107号 湯本桂司

設計者
一級建築士登録
第 307544 号 海瀬務

検査者 湯本桂司

担当 平林

担当

Job No. 24078
工事名 岡谷市川岸学園整備 第2期
(長寿命化大規模改修)
建築主体工事

発行日 2025.09.30
図面名称


家具詳細図 (10)

縮尺 A1:1/20,A3:1/40

A-116

入札用
25.09.30

Copyright (C)株式会社エーシー工設計 著作権者の許可なく複製、転載、第三者開示等の行為を禁止する。

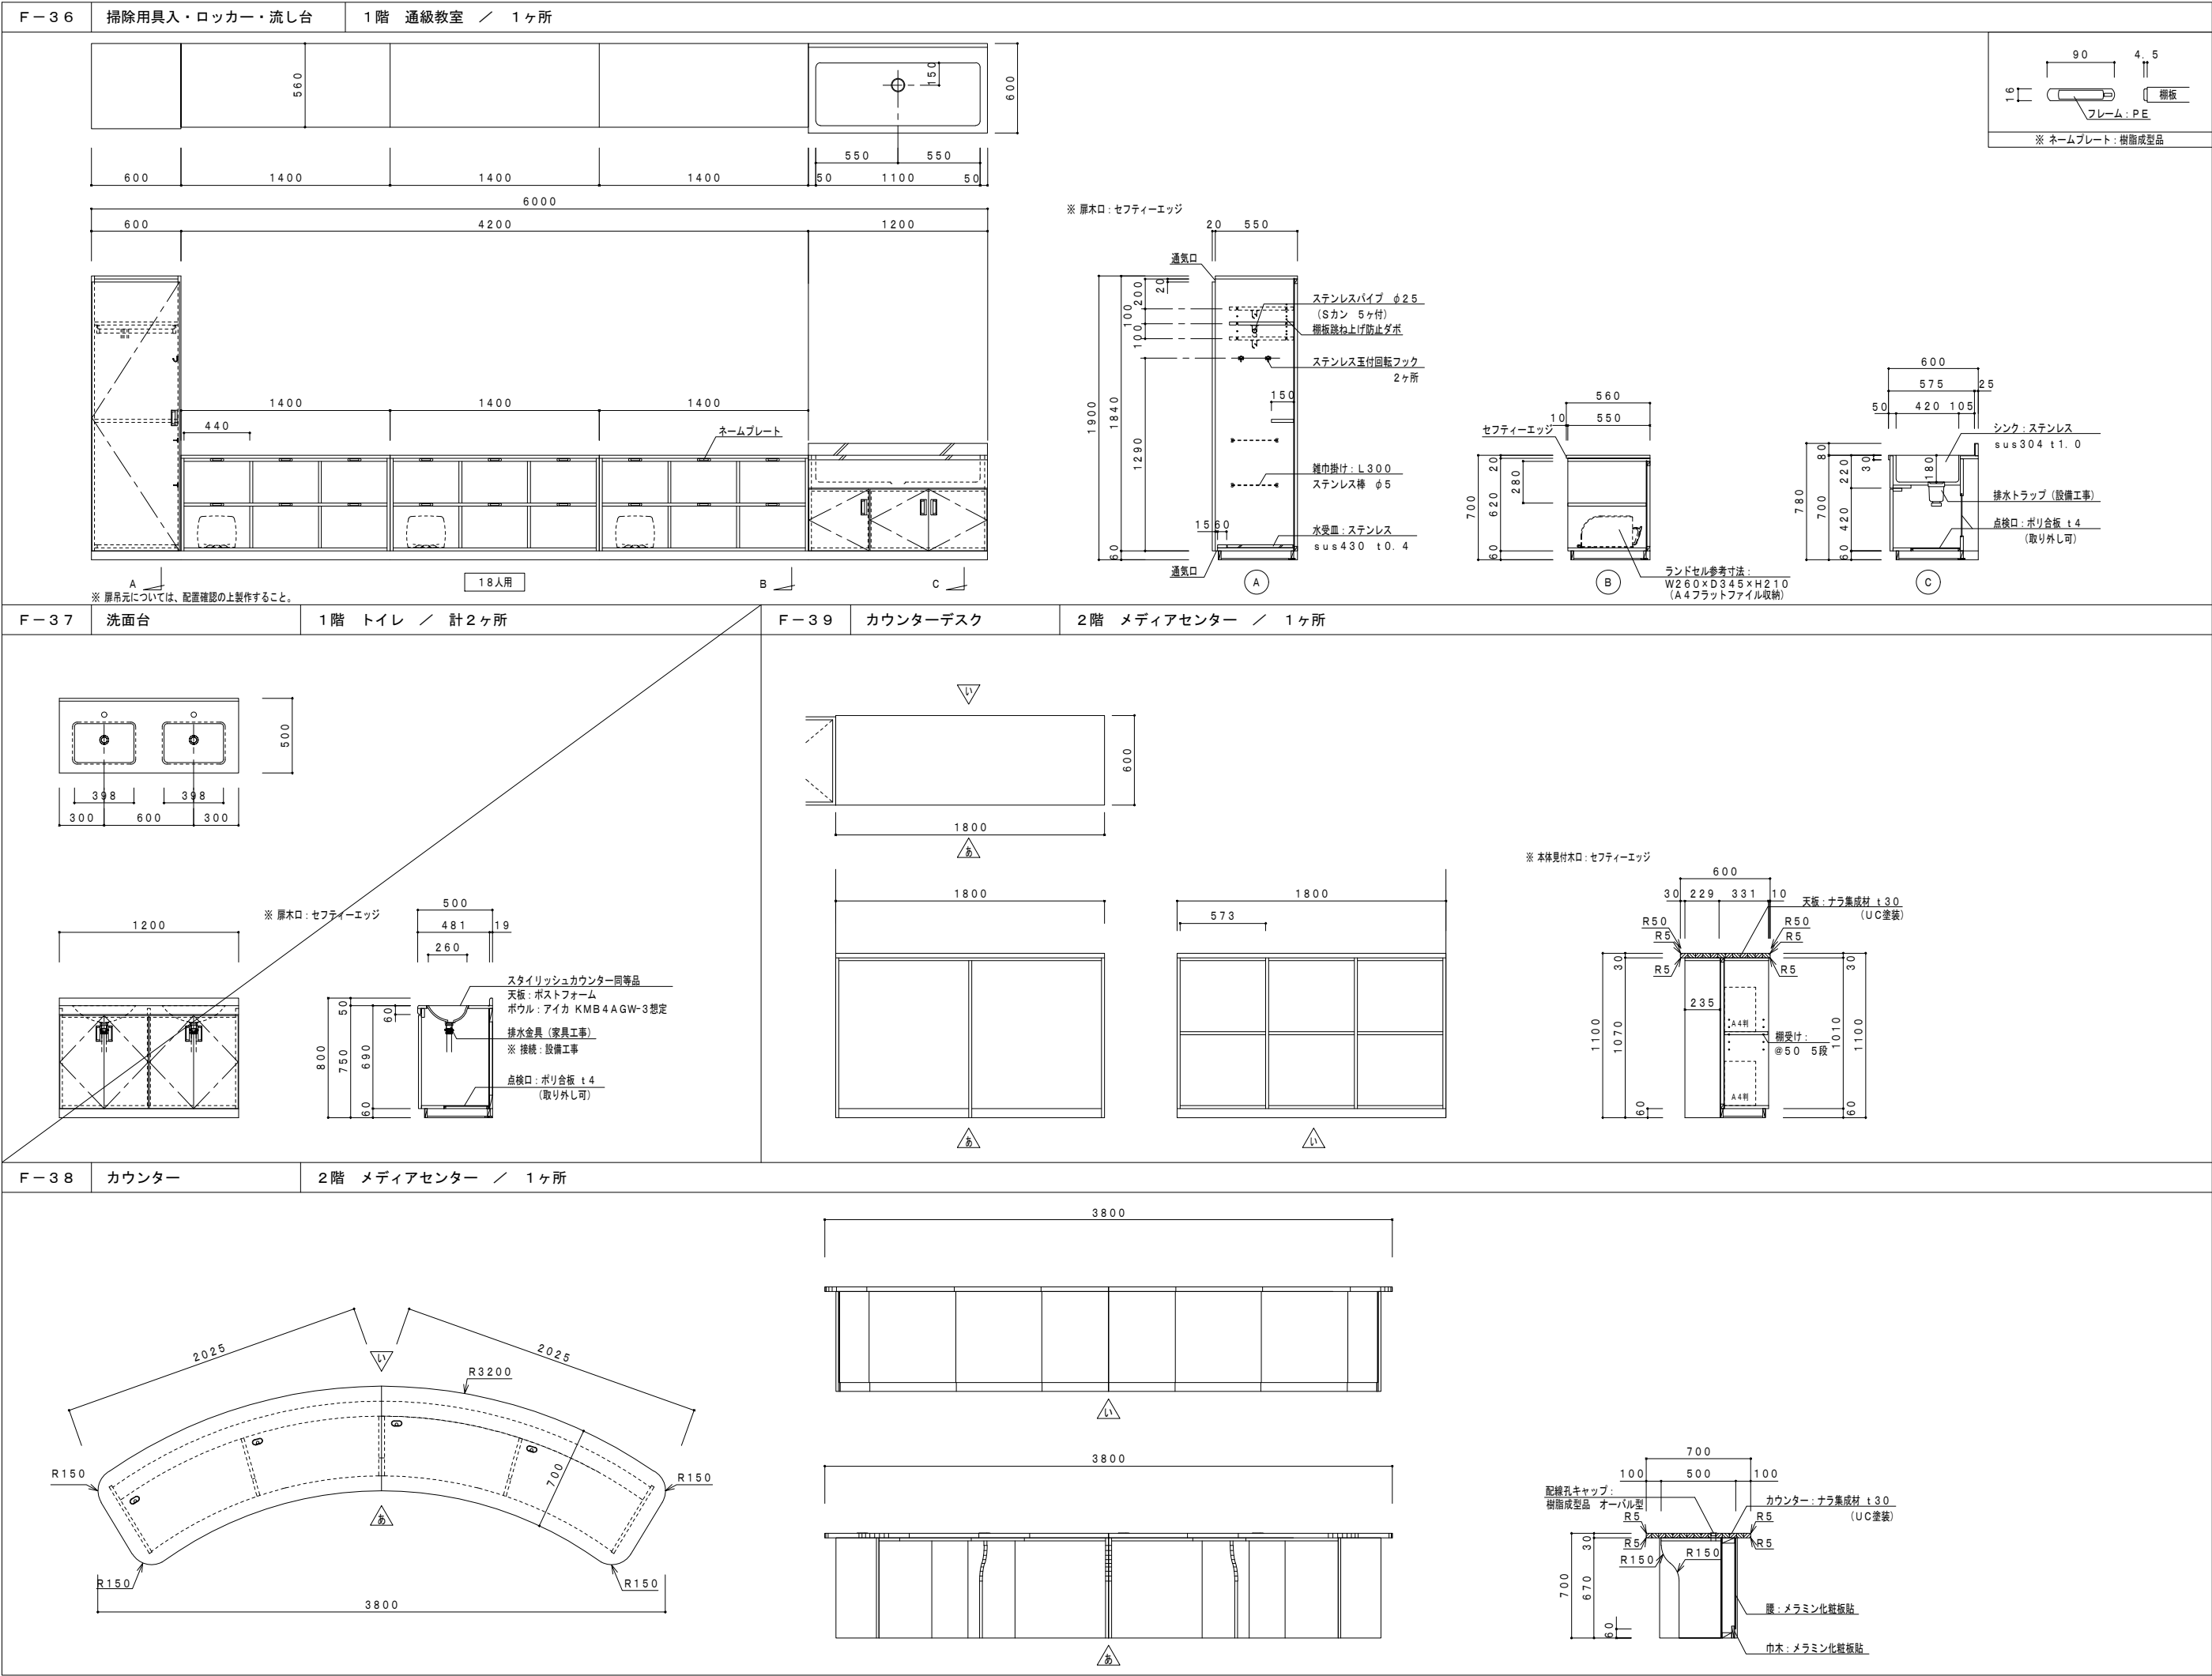

F-45

低書架（3段）

2階メディアセンター／計9ヶ所

a

445

900

900

900

900

445

3689

452

b

445

900

900

900

445

2789

270

c

445

800

900

900

900

900

900

445

5389

270

平面図 S=1/40

a

b

c

27

11

木製天板

支柱:異形引抜鋼管
58×35×t1.6

木製側板

背当り

棚板

280

20

1040

302

27

3

2

11

186

186

11

180

300

106

418

452

床固定

1040

302

27

3

2

11

180

300

106

245

8

270

床固定

1040

302

27

3

2

11

180

300

106

245

8

270

壁固定

台数

a

STWM-23MB-3 複式3段4連 7台

b

STWM-13MB-3 単式3段3連 1台

c

STWM-13MB-3 単式3段6連 1台 (内1連W800)

標準仕様

・本体:スチール

・天板・側板:メラミン化粧合板

・最大積載質量:連…600kg/複式1連
棚…40kg/段

・棚板昇降ピッチ:25mm

・付属品:下接ぎカバー
背当り
スチール巾木
壁固定金物 (単式のみ)
床固定金物

・標準色:本体/F30 (ホワイト)
天板・側板/F41 (アイボリー)

F83 (オレンジ)
F87 (ピンク)
F38 (ライトブルー)

F-46

書架（4段）

2階メディアセンター／1ヶ所

44.5

865

900

900

900

900

900

900

44.5

7054

270

平面図 S=1/40

27

11

木製天板

支柱:異形引抜鋼管
58×35×t1.6

木製側板

背当り

棚板

280

20

1340

302

27

3

2

11

180

300

106

245

8

270

床固定

1340

302

27

3

2

11

180

300

106

245

8

270

壁固定

台数

STWM-14MB-4 単式4段8連 1台 (内1連W665)

標準仕様

・本体:スチール

・天板・側板:メラミン化粧合板

・最大積載質量:連…600kg/複式1連
棚…40kg/段

・棚板昇降ピッチ:25mm

・付属品:下接ぎカバー
背当り
スチール巾木
壁固定金物 (単式のみ)
床固定金物

・標準色:本体/F30 (ホワイト)
天板・側板/F41 (アイボリー)

F83 (オレンジ)
F87 (ピンク)
F38 (ライトブルー)

F-47

低書架（2段）

2階メディアセンター／計2ヶ所

270

10

260

セフティーエッジ

600

520

20

60

1820

1820

580

7280 (1820×4)

※ 本体見付木口:セフティーエッジ

F-48

教師用戸棚

各階 各室／計23ヶ所

1200

600

※ 扉木口:セフティーエッジ

1800

1740

820

60

引違戸:
透明強化ガラス t4

ラッチ付引手

シリンダー錠

600

860

1800

60

棚受け:
@50 5段

棚受け:
@50 5段

F-49

教師用戸棚

各階 各室／計17ヶ所

1200

600

※ 扉木口:セフティーエッジ

900

820

900

60

棚受け:
@50 5段

F-50

児童用ロッカー

各階 普通教室／計12ヶ所

7080

1180

1180

1180

1180

1180

1180

370

360

370

ネームプレート

1000

920

280

60

セフティーエッジ

460

450

10

ランドセル参考寸法:
W260×D345×H210
(A4フラットファイル収納)

1000

920

130

60

セフティーエッジ

460

450

10

90

4.5

フレーム:PE

※ ネームプレート:樹脂成型品

2

3

普通教室 (1-1,2・2-2,2)

普通教室 (3-1,2・4-2,2・5-2,2・6-2,2)

4ヶ所

8ヶ所

12ヶ所

ACA

+

SITE

エーシーエー・サイト

設計事務所

代表:株式会社エーシーエー設計
一級建築士事務所登録
(長野) M第 77312 号

管理建築士 一級建築士登録
第222107号 湯本桂司

設計者
一級建築士登録
第 307544 号 海瀬務

検査者 湯本桂司

担当 平林

担当

Job No. 24078
工事名
岡谷市川岸学園整備 第2期
(長寿命化大規模改修)
建築主体工事

発行日 2025.09.30
図面名称

家具詳細図 (13)

縮尺 A1:1/20,A3:1/40

A-119 入札用 25.09.30

Copyright (C)株式会社エーシーエー設計 著作権者の許可なく複製、転載、第三者開示等の行為を禁止する。

入札用
25.09.30

F-58

AED・担架収納・掃除用具入

1階 昇降口 / 1ヶ所

1150

450350350

200200

※ 扉木口：セフティーエッジ

AEDステッカー
(赤ラベル・白文字)

AEDマークステッカー
注意シール

カッティングシート
(赤ラベル・白文字)

倒れ止め用
プラスチックチェーン

カッティングシート
(グリーン)

点検パネル：
ビス止め・取外し可

100

250

側面図

20250

1070

50

1380

1320

450

200

400

60

耐震ラッチ

AED (家具工事外)

窓：透明アクリル板 t3
(ビス止め)

フック (両サイド)：
2H型 ステンレス製

20250

15050

2300

2240

750

150

60

担架 (家具工事外)

窓：透明アクリル板 t3

フック (両サイド)：
2H型 ステンレス製

20450

55050

1900

1840

1290

150

60

通気口

耐震ラッチ

ステンレスパイプ φ25
(Sカン 5ヶ付)
棚板蹴上げ防止ダボ

ステンレス玉付回転フック
2ヶ所

緑巾掛け：L300
ステンレス棒 φ5

水受皿：ステンレス
sus430 t0.4

通気口

2630

1500

1130

350

350

360

10

350

セフティーエッジ

780

20

700

320

60

F-59

掃除用具入

各室 / 計21ヶ所

※ 扉木口：セフティーエッジ

W

D

20

1900

1840

1290

60

通気口

ステンレスパイプ φ25
(Sカン 6ヶ付)
棚板蹴上げ防止ダボ

ステンレス玉付回転フック
2ヶ所

緑巾掛け：L300
ステンレス棒 φ5

水受皿：ステンレス
sus430 t0.4

通気口

室名

W

D

a

1階

保健室

600

450

1ヶ所

サポートルーム

1ヶ所

調理実習室

1ヶ所

集会室

1ヶ所

音楽室

1ヶ所

楽器室

1ヶ所

ブレイルーム

1ヶ所

プラネタリウム

1ヶ所

体育館

1ヶ所

階段 (1) ~ (5)

5ヶ所

ゴミ庫

1ヶ所

b

2階

地域交流室

1ヶ所

1階

給湯室

600

570

1ヶ所

被服室

1ヶ所

学童クラブ

2ヶ所

c

1階

理科室

450

570

1ヶ所

合計

21ヶ所

F-60

収納戸棚

1階 保健室 / 1ヶ所

3600

9001800900

※ 扉木口：セフティーエッジ

20450

シリンダー錠

扉：
透明強化ガラス t4

シリンダー錠

A

B

55050

1120

780

720

60

耐震ラッチ

棚受け：
@50 13段

棚受け：
@50 5段

セフティーエッジ

570

10

560

780

20

700

60

F-62

HS収納

1階 保健室 / 1ヶ所

2697

899899899

シリンダー錠
引手：ABS樹脂成型品
前面板：粉体焼付塗装

450

780

20

702

58

ユニット天板：パーティクルボード
低圧メラミン成形板
本体：SPCC t0.7
粉体焼付塗装

φ8穴加工
(蓋ぎキャップ付)

ベース：SPCC t0.6
高さ調整範囲 51~72mm
粉体焼付塗装

F-63

パーソナルロッカー

1階 前期校舎職員室 / 1ヶ所

コードホール
通線スペース
W28×D58

409.5

4-8.5×φ10
ハナナ分面一戻し

8.5

280.85

8.4

73.1

8.4

899

899

899

899

3596

899899899899

18

413.5

3.6

413.5

18

33.7

22

2

5

4.4

3.5

5

4.4

3.5

2.5

450

43.2

43.2

20

42.1

18

42.1

20

27.9

27.9

25.2

20.1

12.5

2.5

2.0

0.1

2.5

中仕切
横通線スペース
H30×D40

ベース：SPCC t0.6
高さ調整範囲 51~72mm
粉体焼付塗装

φ8穴加工
(蓋ぎキャップ付)

品番

品名

数量

材質

寸法、呼び方

備考

1

本体

1

SECC

t0.7/0.8

2

中仕切

1

SECC

t0.7/0.8

3

固定棚

1

SECC

t0.8

4

扉

4

SECC

t0.7

5

本体蝶番

8

SPCC

t2.3

ニッパル・JOLMのつき

6

蝶番フレーム

4

POM

SG色

7

蝶番ケーシング

8

PP

SG色

8

蝶番軸

8

SWCH

φ3

電気重鉛のつき
(三個加付)

9

緩衝材

8

EMMA

10

各種錠付き取っ手

4

ABS/SPHC

11

十字穴付きPタイトねじ

12

SWRCH

4×10 薄頭

電気重鉛のつき
(三個加付)

12

十字穴付きスクリューねじ

8

SWRCH

4×10三種

電気重鉛のつき
(三個加付)

13

C8(本体横連結穴塞ぎキャップ)

12

PE

袋詰

14

底キャップ

4

PE

15

十字穴付きトラス小ねじ

8

SWRCH

M6×8

電気重鉛のつき
(三個加付)

16

フランジ付き袋ナット

4

SWRCH

M6

17

フランジ付き六角ナット

4

SWRCH

M6

18

取扱説明書

1

紙

19

錠前の使い方

1

紙

20

各種錠付き取っ手組立要領書

1

紙

21

コードホール

3

ABS

本体同色

22

メールポケット

4

ABS

SG色

23

JOIFAシール

1

紙

JOIFA No.307

24

2列用棚板

4

SECC

t0.7

別梱包品

25

フック

16

SECC

t1.2

電気重鉛のつき
(三個加付)

Copyright (C)株式会社エーシー工設計 著作権者の許可なく複製、転載、第三者開示等の行為を禁止する。

ACA

+

SITE

エーシーエー・サイト

設計事務所

代表：株式会社エーシー工設計
一級建築士事務所登録
(長野) M第 77312 号

管理建築士 一級建築士登録
第222107号 湯本桂司

設計者
一級建築士登録
第 307544 号 海瀬務

検査者 湯本桂司

担当 平林

担当

Job No. 24078
工事名
岡谷市川岸学園整備 第2期
(長寿命化大規模改修)
建築主体工事


発行日 2025.09.30
図面名称

家具詳細図 (15)

縮尺 A1:1/20,A3:1/40


A-121

入札用
25.09.30

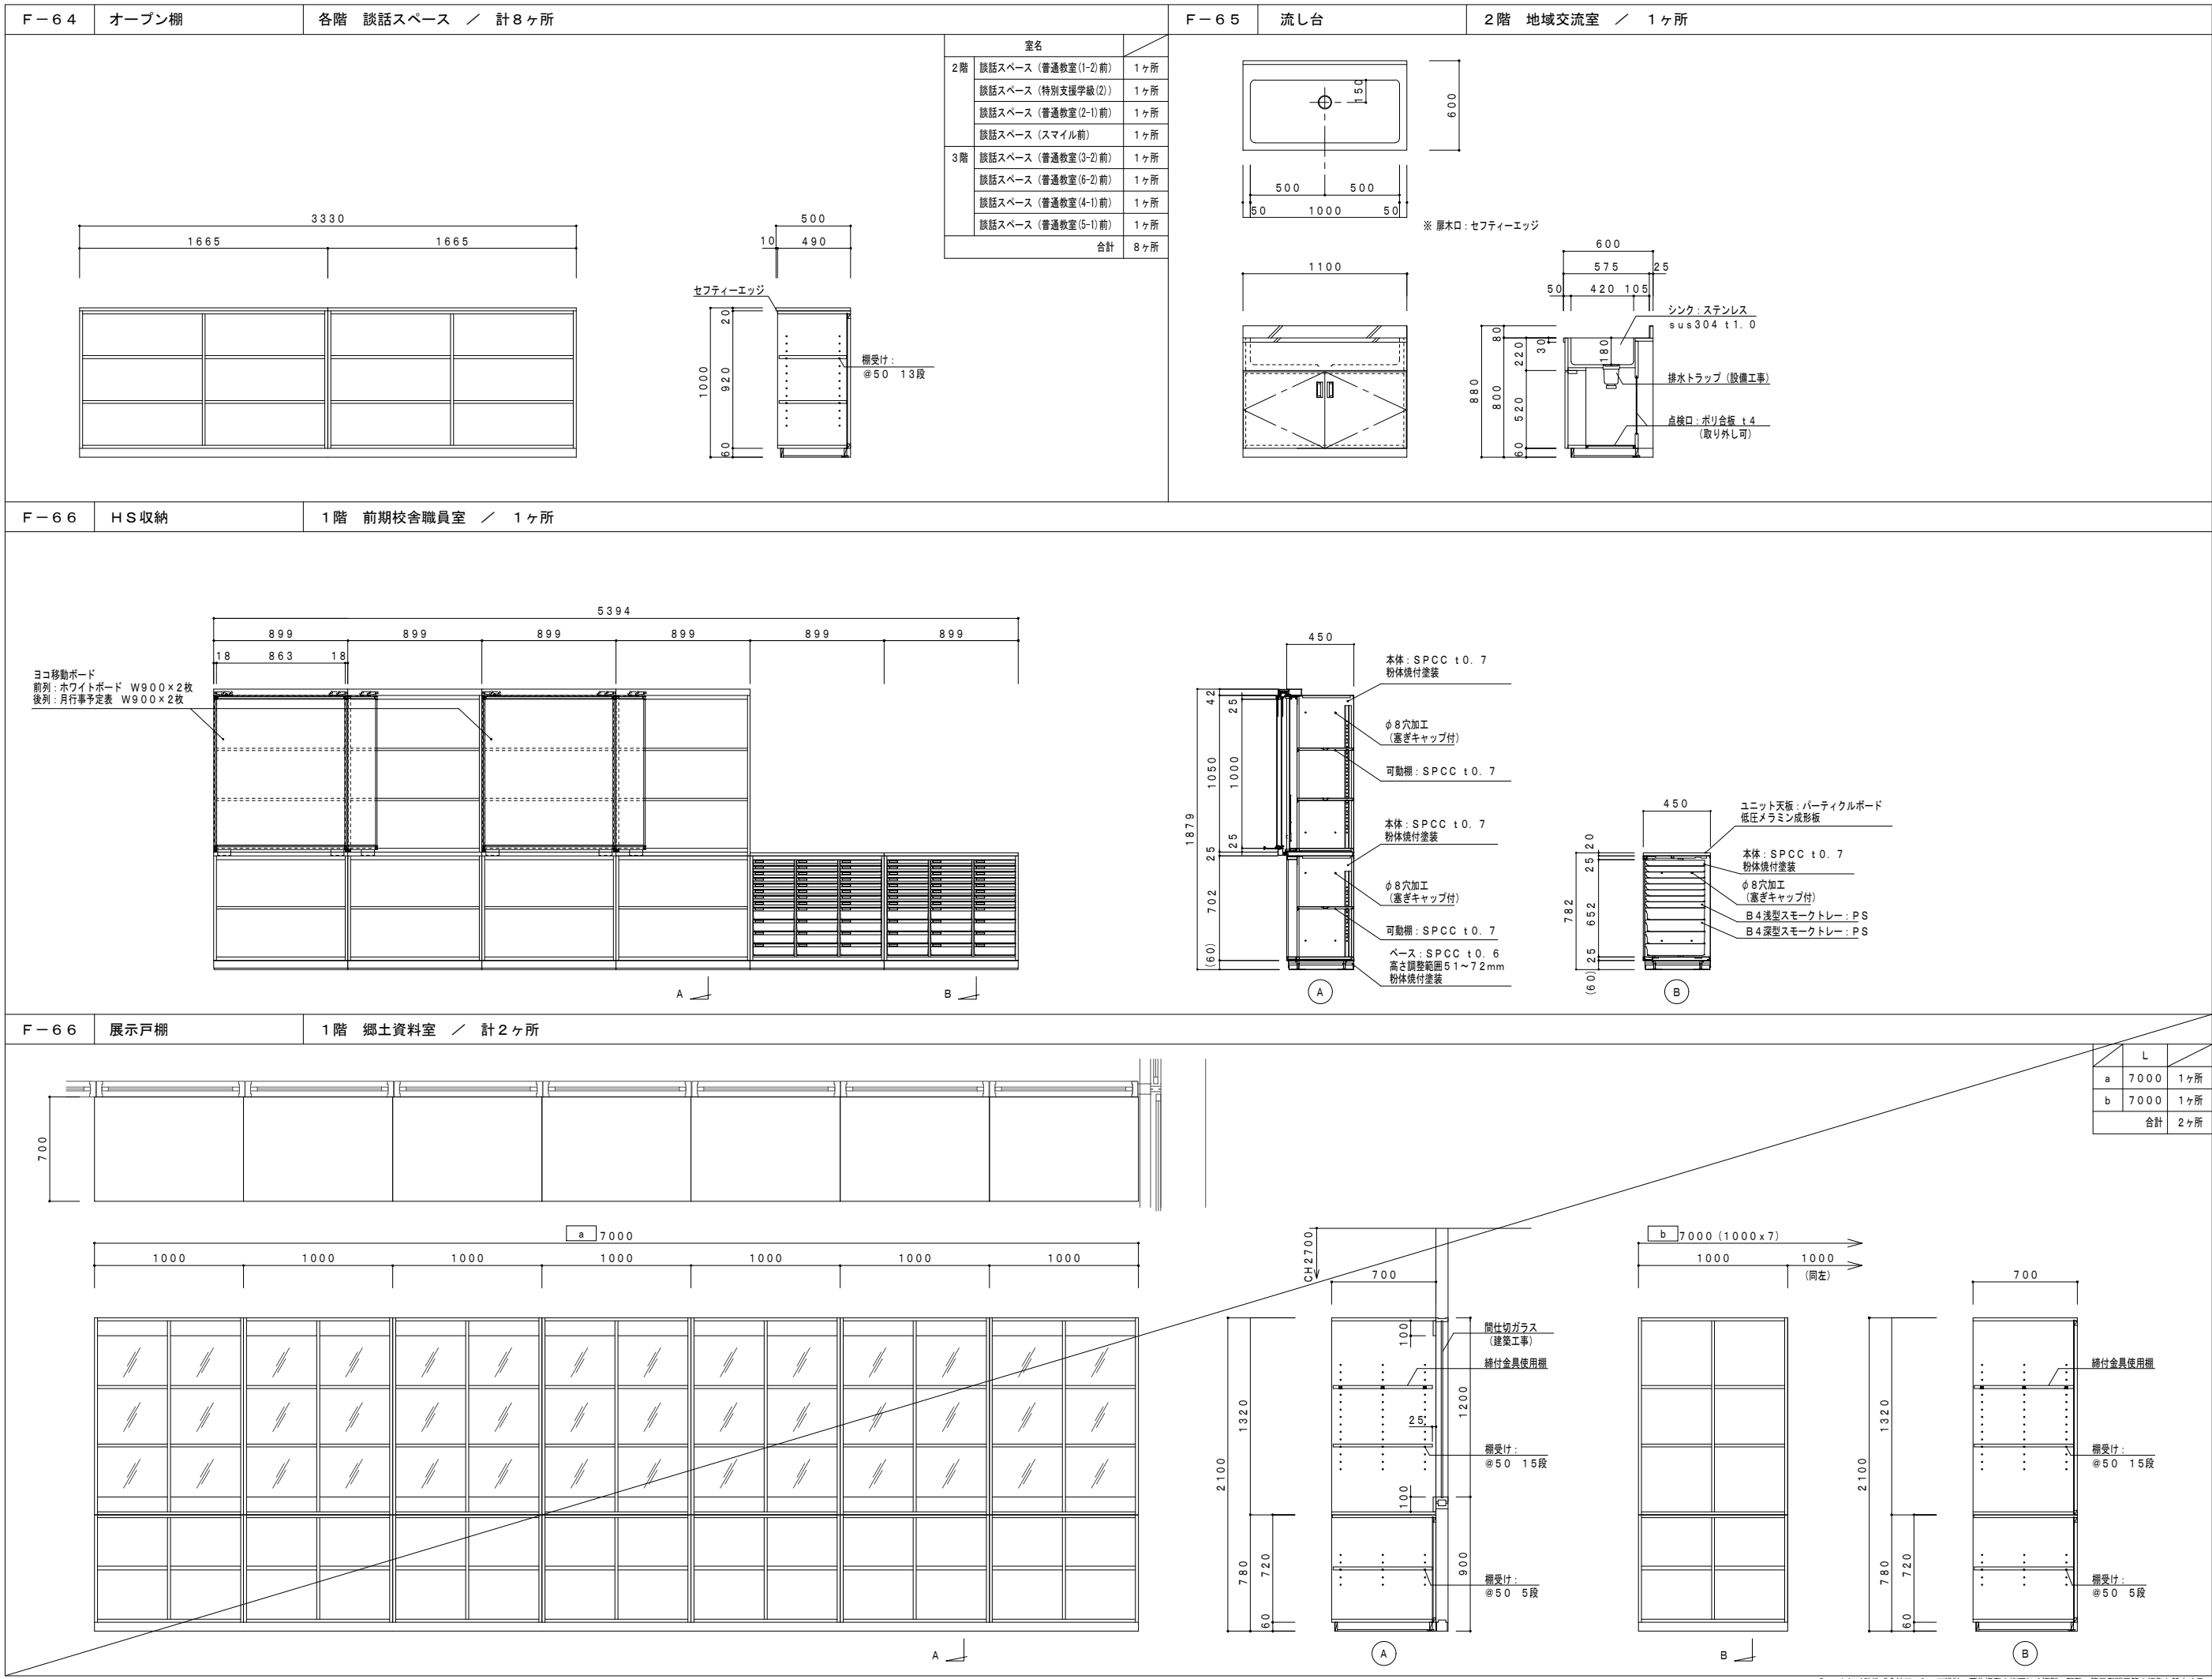




(2階キープラン)

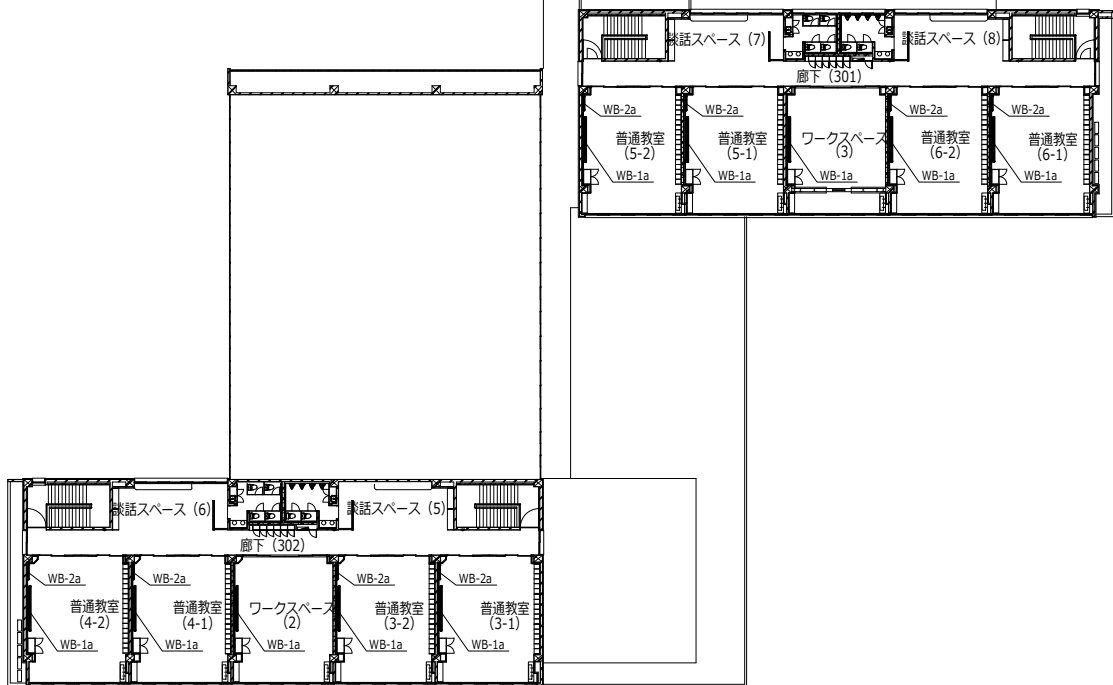

(3階キープラン)

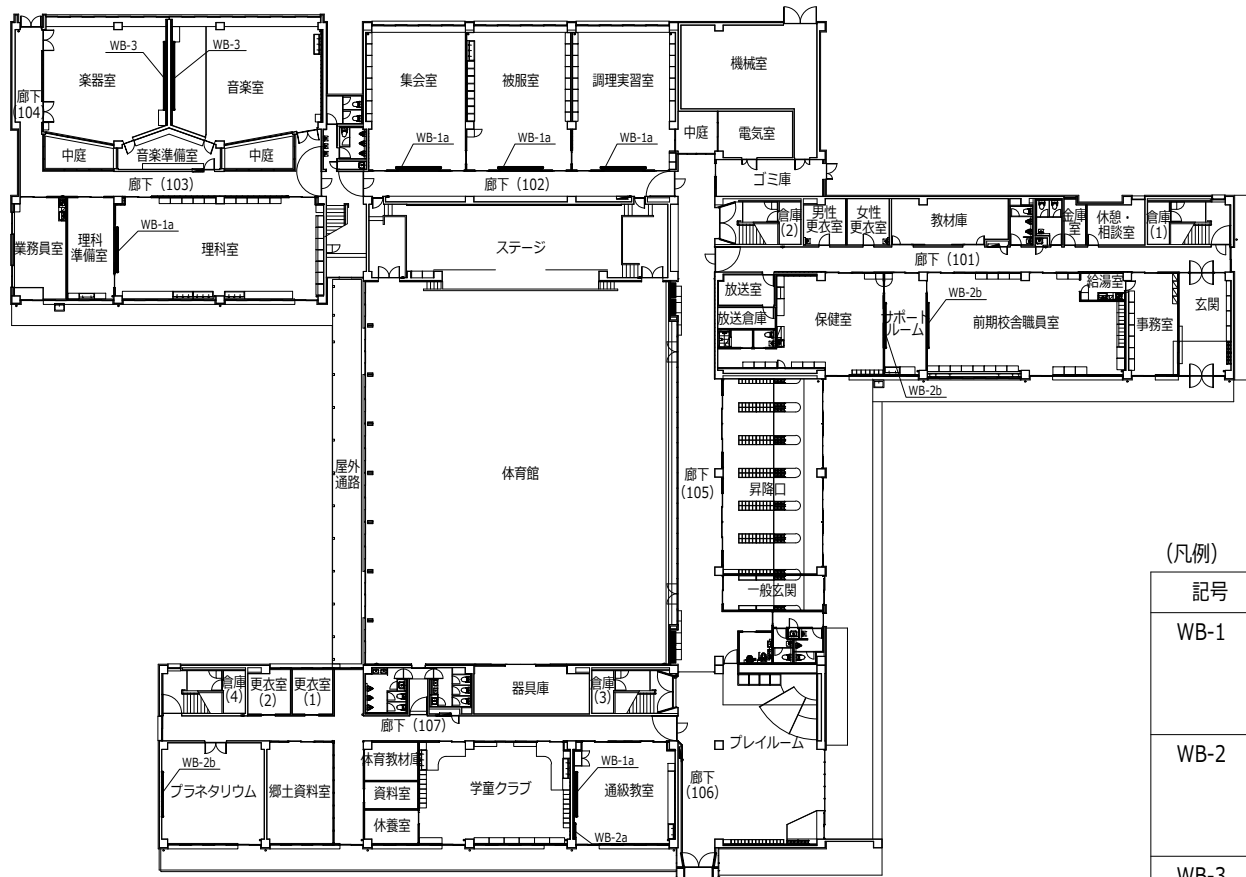

(1階キープラン)

(凡例)

記号	品 名
WB-1	木枠映るんボード暗線入UD平面白板 (プロジェクターアーム付) WB-1a : 3600×1200 WB-1b : 4500×1200
WB-2	木枠映るんボード／ナノホワイト平面白板 WB-2a : ナノホワイト 1200×1200 (罫引入) WB-2b : 映るんボード 3600×1200
WB-3	木枠映るんボード引分白板 5400×1200 (後部中央五線入)

代表：株式会社エーシーエー設計
一級建築士事務所登録
(長野) M第 77312 号

管理建築士 一級建築士登録
第222107号 湯本桂司

設計者
一級建築士登録
第 307544 号 海瀬務

検査者 湯本桂司

担当 平林

担当

Job No. 24078
工事名

岡谷市川岸学園整備 第2期
(長寿命化大規模改修)
建築主体工事

発行日 2025.09.30
図面名称

白板キープラン
(改修後)

縮尺 A1:1/300,A3:1/600

A-123

入札用
25.09.30

[illegible]

WB-3

木枠映るんボード引分白板

1/4・1/40

階	室名	W × H	数量	備考
1	音楽室	5400×1200	1	後部中央五線入
	楽器室	5400×1200	1	後部中央五線入

横断面図

展開図

縦断面図

WB-2	木枠映るんボード／ナノホワイト平面白板（カギ枠タイプ）		1/4 ・ 1/40																								
横断面図 縦断図	(WB-2a：ナノホワイト)	<table> <tr> <th>階</th><th>室名</th><th>W × H</th><th>数量</th><th>備考</th></tr> <tr> <td>1</td><td>通級教室</td><td>1200×1200</td><td>1</td><td>野引入</td></tr> <tr> <td rowspan="2">2</td><td>普通教室</td><td>1200×1200</td><td>4</td><td>野引入</td></tr> <tr> <td>スマイル教室 特別支援学級</td><td>1200×1200</td><td>3</td><td>野引入</td></tr> <tr> <td>3</td><td>普通教室</td><td>1200×1200</td><td>8</td><td>野引入</td></tr> </table>	階	室名	W × H	数量	備考	1	通級教室	1200×1200	1	野引入	2	普通教室	1200×1200	4	野引入	スマイル教室 特別支援学級	1200×1200	3	野引入	3	普通教室	1200×1200	8	野引入	
階	室名	W × H	数量	備考																							
1	通級教室	1200×1200	1	野引入																							
2	普通教室	1200×1200	4	野引入																							
	スマイル教室 特別支援学級	1200×1200	3	野引入																							
3	普通教室	1200×1200	8	野引入																							
横断面図 縦断図	(WB-2b：映るんボード)	<table> <tr> <th>階</th><th>室名</th><th>W × H</th><th>数量</th><th>備考</th></tr> <tr> <td>1</td><td>前期校舎職員室</td><td>3600×1200</td><td>1</td><td></td></tr> <tr> <td></td><td>サポートルーム</td><td>3600×1200</td><td>1</td><td></td></tr> <tr> <td></td><td>プラネタリウム</td><td>3600×1200</td><td>1</td><td></td></tr> </table>	階	室名	W × H	数量	備考	1	前期校舎職員室	3600×1200	1			サポートルーム	3600×1200	1			プラネタリウム	3600×1200	1						
階	室名	W × H	数量	備考																							
1	前期校舎職員室	3600×1200	1																								
	サポートルーム	3600×1200	1																								
	プラネタリウム	3600×1200	1																								
五線図・罫引図			1/30																								

(WB-3) 木枠映るんボード引分白板 5400×1200 ※印：32，5×4＝130 (開いた状態)	(WB-2a) 木枠ナノホワイト平面白板 1200×1200 <table> <tr> <th>月</th><th>日</th><th>氏名</th><th>科目</th></tr> <tr><td>1</td><td></td><td></td><td></td></tr> <tr><td>2</td><td></td><td></td><td></td></tr> <tr><td>3</td><td></td><td></td><td></td></tr> <tr><td>4</td><td></td><td></td><td></td></tr> <tr><td>5</td><td></td><td></td><td></td></tr> <tr><td>6</td><td></td><td></td><td></td></tr> </table>	月	日	氏名	科目	1				2				3				4				5				6			
月	日	氏名	科目																										
1																													
2																													
3																													
4																													
5																													
6																													

(白板 共通仕様)

1. 白板 : 白板は黒板 J I S 規格 (J I S S 6 0 0 7) 認定工場で製作する。
2. 表面材 : 白板の表面材はホーロー焼付銅板を使用する。
板面色については色見本を提出の上決定とする。
3. 粉受 : 白板用ラーフルが横に寝かせた状態で置けるものとする。(有効巾約 8 0 mm)
4. 取付 : 取付壁・下地別に施工図を作成し、承認を受けて施工すること。
5. その他 : 品質確保のため、製作は I S O 9 0 0 1 取得企業とする。
環境配慮のため、製作は I S O 1 4 0 0 1 取得企業とする。
製作にあたり、事前に製品の品質証明書および材料と接着の安全データシートを提出し承認を受ける。

AEA
+
SITE
エーシーエ・サイト
設計事務所

代表：株式会社エーシーエ設計
一級建築士事務所登録
(長野) M第 77312 号

管理建築士 一級建築士登録
第222107号 湯本桂司

設計者
一級建築士登録
第 307544 号 海瀬務

検査者 湯本桂司

担当 平林

担当

Job No.	24078
工事名	

岡谷市川岸学園整備 第2期
(長寿命化大規模改修)
建築主体工事


発行日 2025.09.30

図面名称


白板詳細図
(改修後)

縮尺	A1:1/4,A3:1/8
----	---------------


A-124

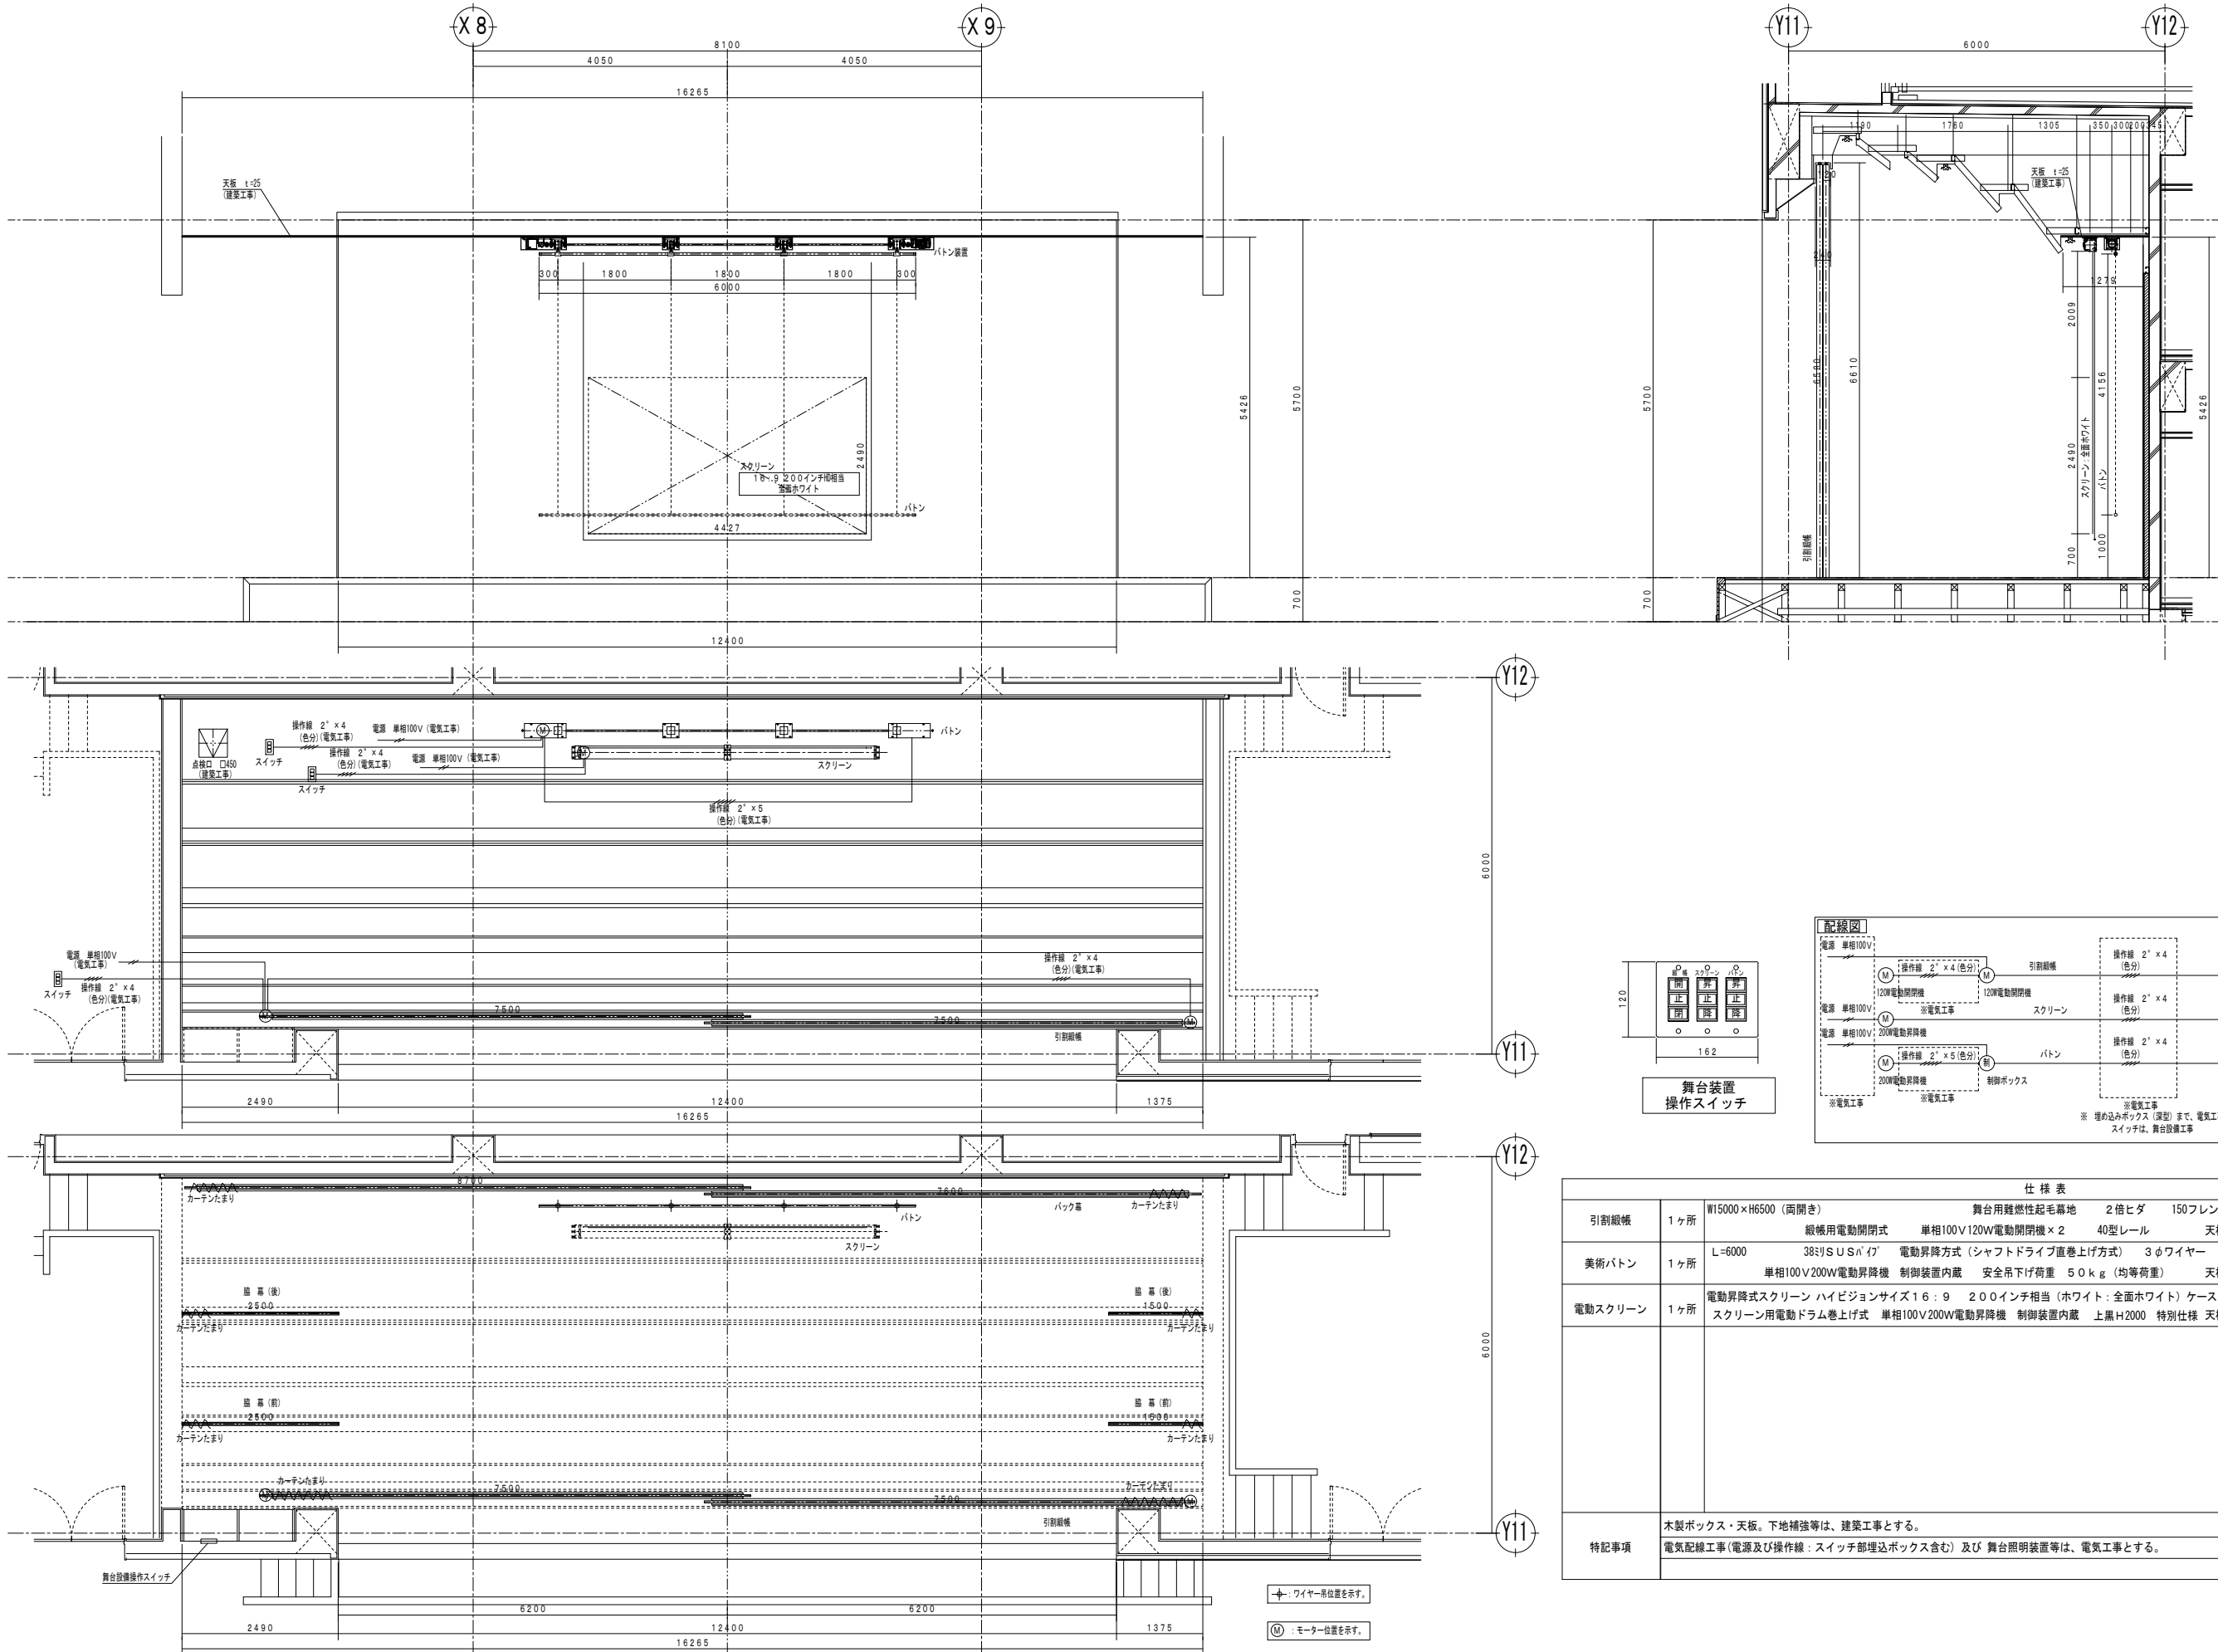

Copyright (C)株式会社エーシーエ設計 著作権者の許可なく複製、転載、第三者開示等の行為を禁止する。

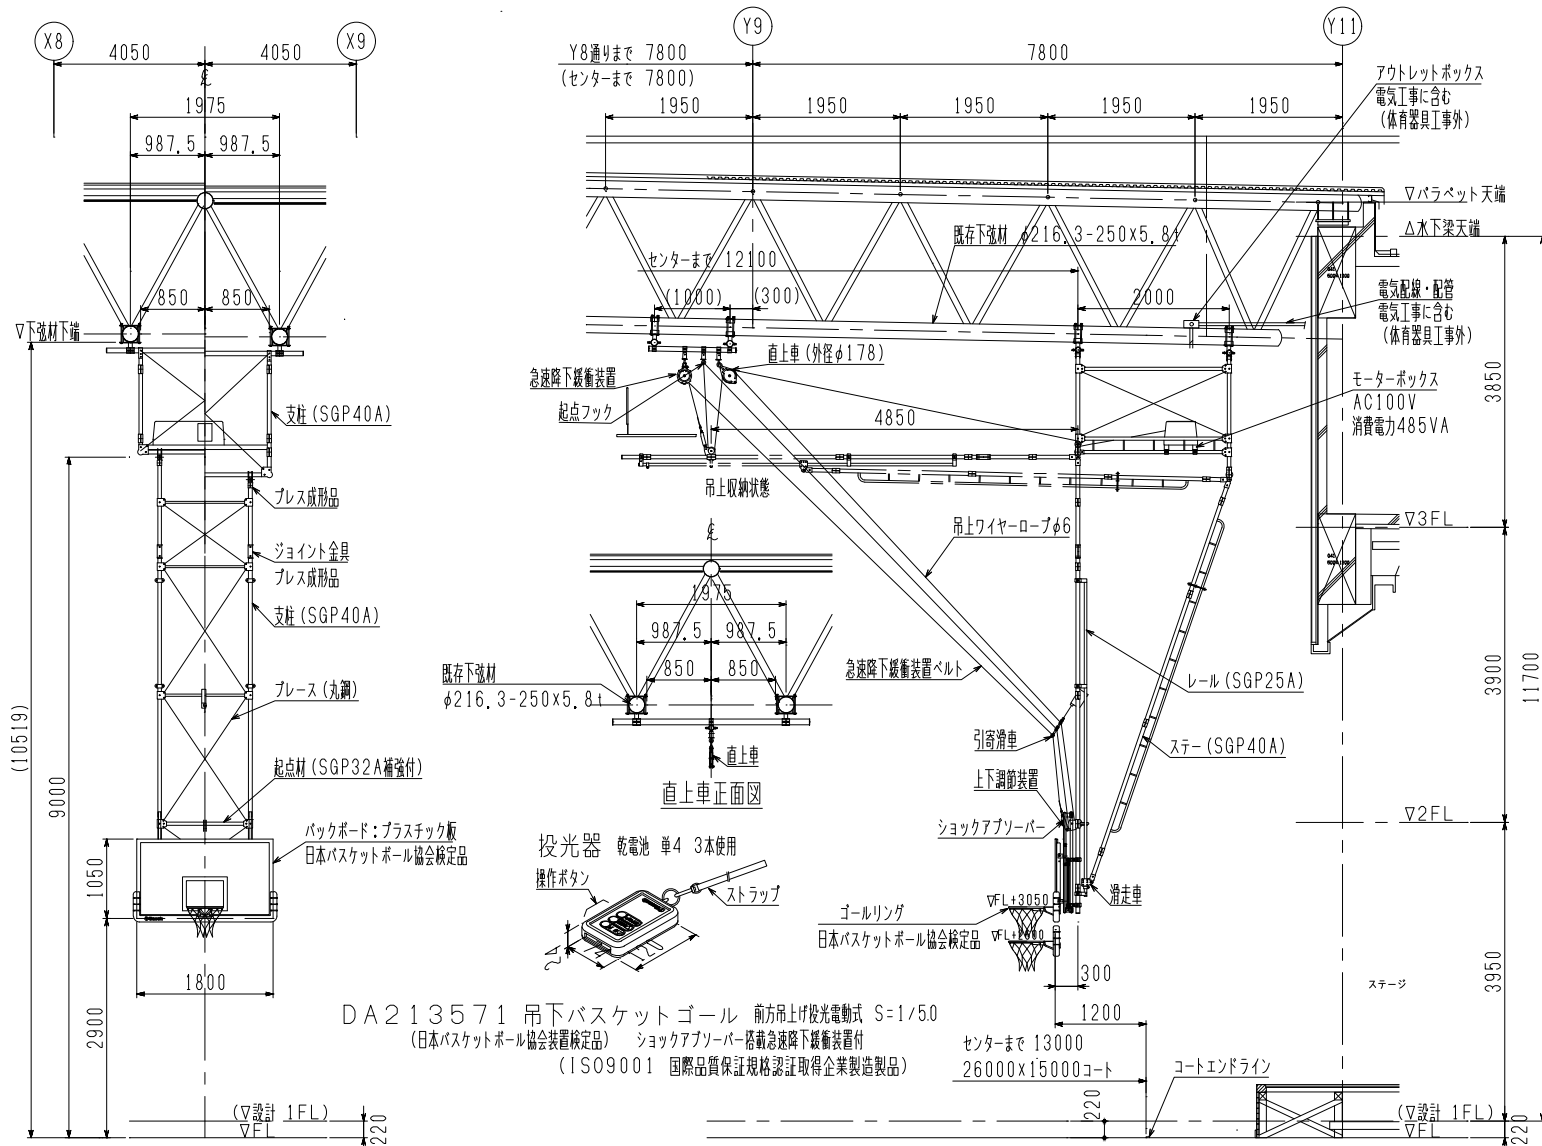


DA 213571 吊下バスケットゴール 前方吊上げ投光電動式 S=1/50
(日本バスケットボール協会装置検定品) ショックアブソーバー搭載急降下緩衝装置付
(ISO9001 国際品質保証規格認証取得企業製造製品)

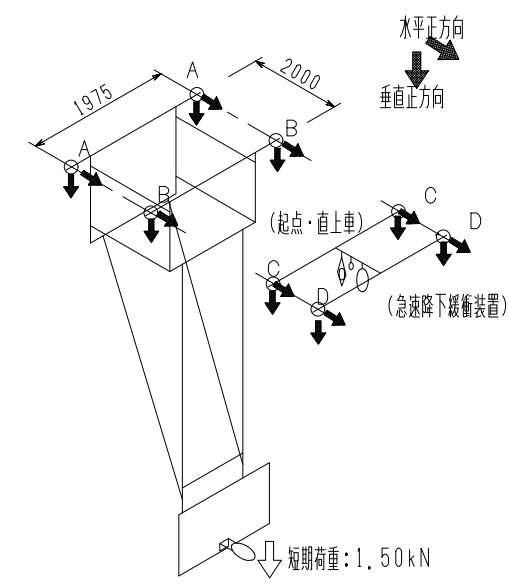


本体 約522kg
直上車部 約40kg 急降下緩衝装置 約40kg


①吊下使用時(短期荷重)	
A部にかかる荷重(水平方向)	0kN
(垂直方向)	1.11kN
B部にかかる荷重(水平方向)	0kN
(垂直方向)	2.19kN
C部にかかる荷重(水平方向)	0kN
(垂直方向)	0.20kN
D部にかかる荷重(水平方向)	0kN
(垂直方向)	0.20kN
②吊上収納時(長期荷重)	
A部にかかる荷重(水平方向)	0.52kN
(垂直方向)	1.65kN
B部にかかる荷重(水平方向)	0.52kN
(垂直方向)	-0.13kN
C部にかかる荷重(水平方向)	-1.04kN
(垂直方向)	1.24kN
D部にかかる荷重(水平方向)	0kN
(垂直方向)	0.20kN

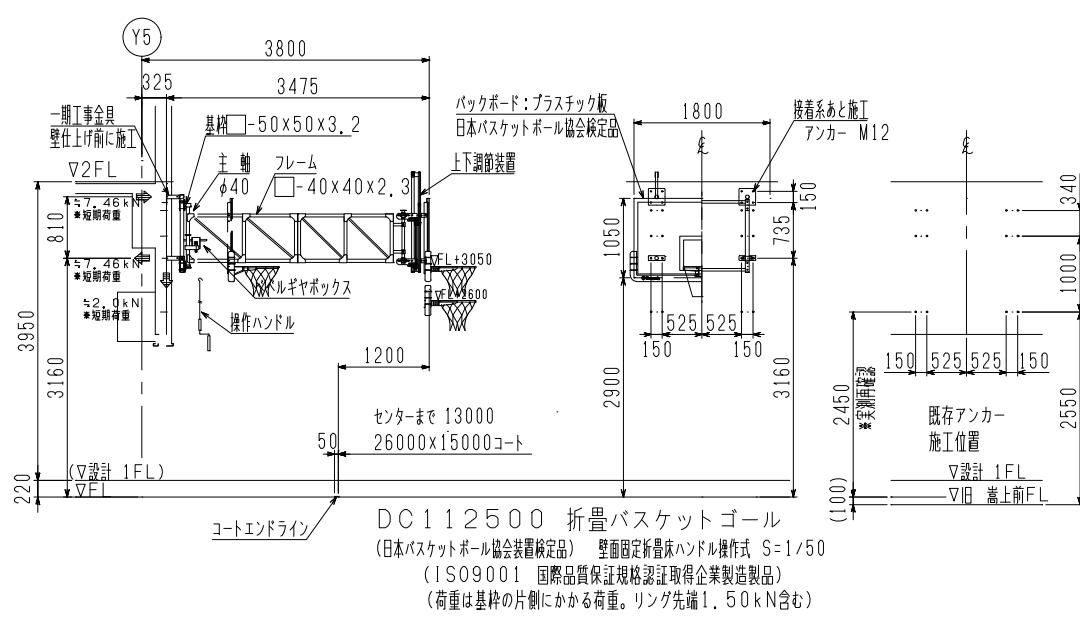

DC 112500 折畳バスケットゴール
(日本バスケットボール協会装置検定品) 壁面固定折畳床ハンドル操作式 S=1/50
(ISO9001 国際品質保証規格認証取得企業製造製品)
(荷重は基枠の片側にかかる荷重。リング先端1.50kN含む)

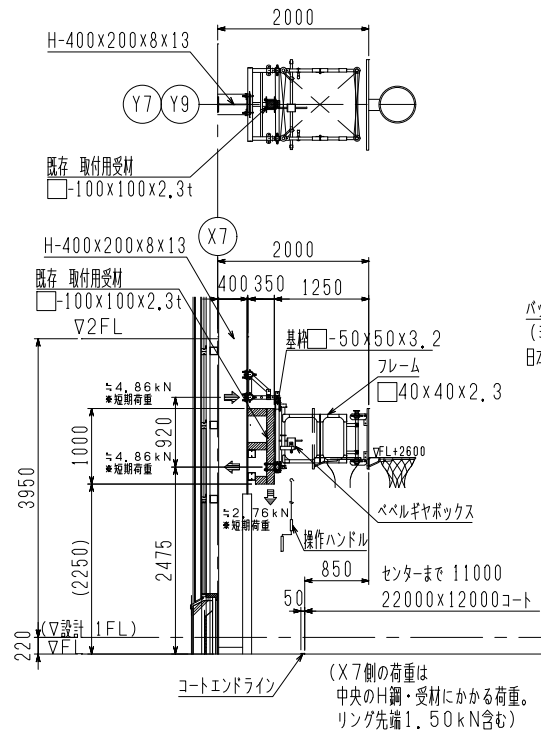

DC 112200 折畳バスケットゴール(サブ)
(日本バスケットボール協会装置検定品) 壁面固定折畳床ハンドル操作式 S=1/50
(ISO9001 国際品質保証規格認証取得企業製造製品)

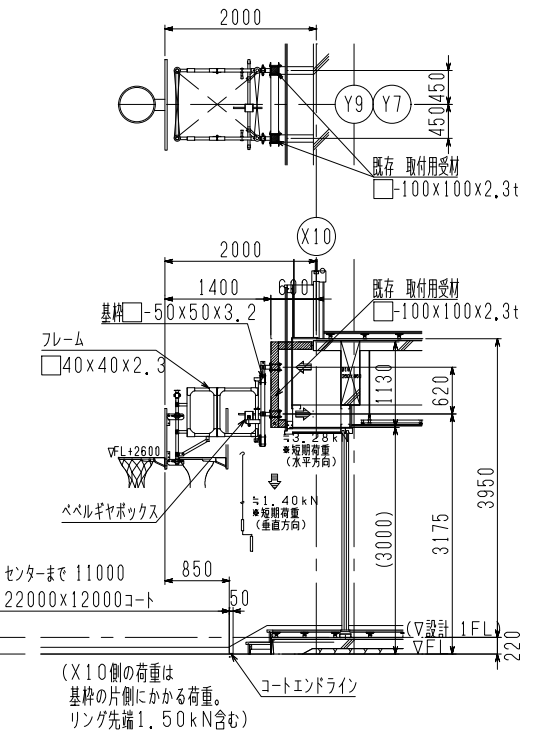

(X10側の荷重は
基枠の片側にかかる荷重。
リング先端1.50kN含む)

代表:株式会社エーシーエー設計
一級建築士事務所登録
(長野) M第 77312 号

管理建築士 一級建築士登録
第222107号 湯本桂司

設計者
一級建築士登録
第 307544 号 海瀬務

検査者 湯本桂司

担当 平林

担当

Job No. 24078


工事名
岡谷市川岸学園整備 第2期
(長寿命化大規模改修)
建築主体工事

発行日 2025.09.30
図面名称

体育器具詳細図(2)

縮尺 A1:1/50,A3:1/100

A-127 入札用
25.09.30

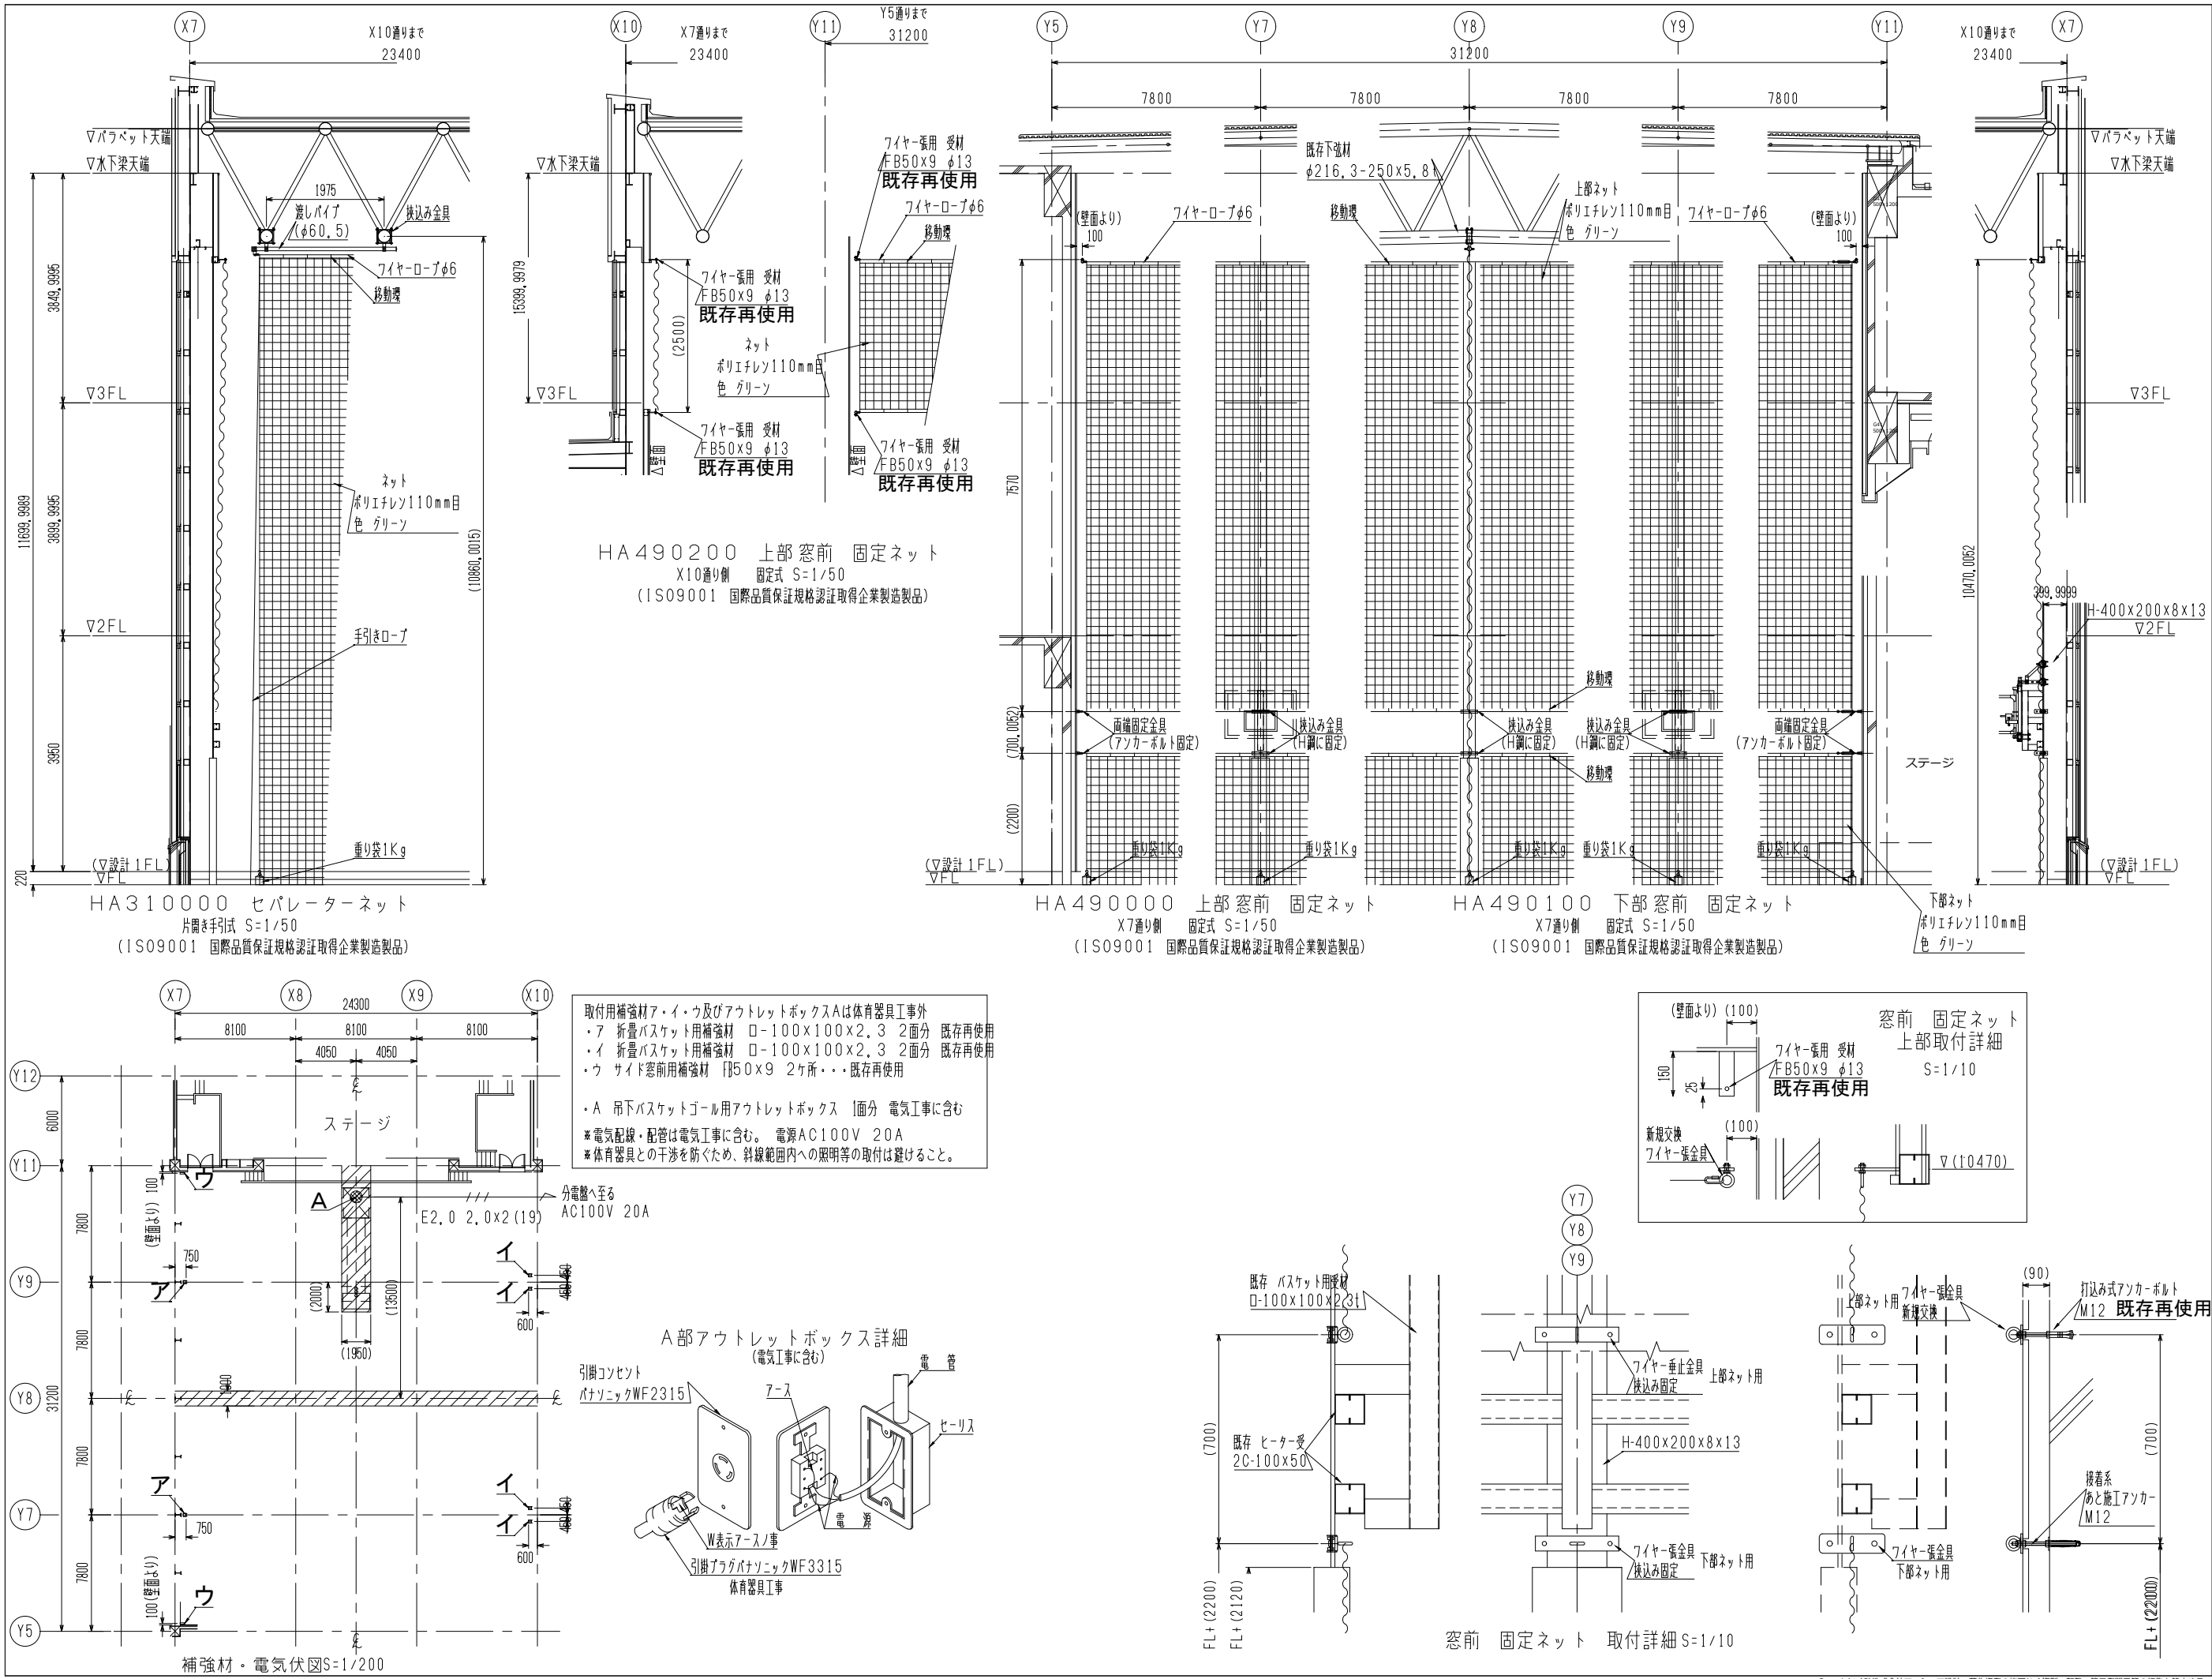

代表：株式会社エーシーエー設計
一級建築士事務所登録
(長野) M第 77312 号

管理建築士 一級建築士登録
第222107号 湯本桂司

設計者
一級建築士登録
第 307544 号 海瀬務

検査者 湯本桂司

担当 平林

担当

Job No. 24078
工事名
岡谷市川岸学園整備 第2期
(長寿命化大規模改修)
建築主体工事


発行日 2025.09.30
図面名称

体育器具詳細図 (3)


縮尺 A1:1/50,A3:1/100

A-128


入札用
25.09.30

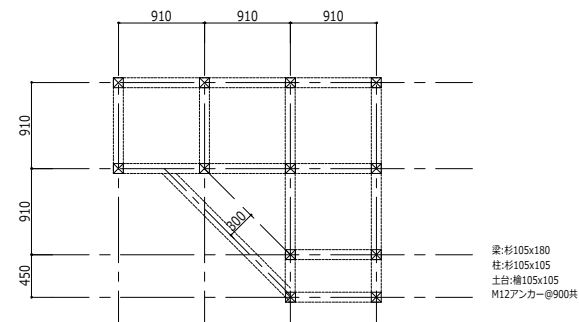

デッキ下地割付

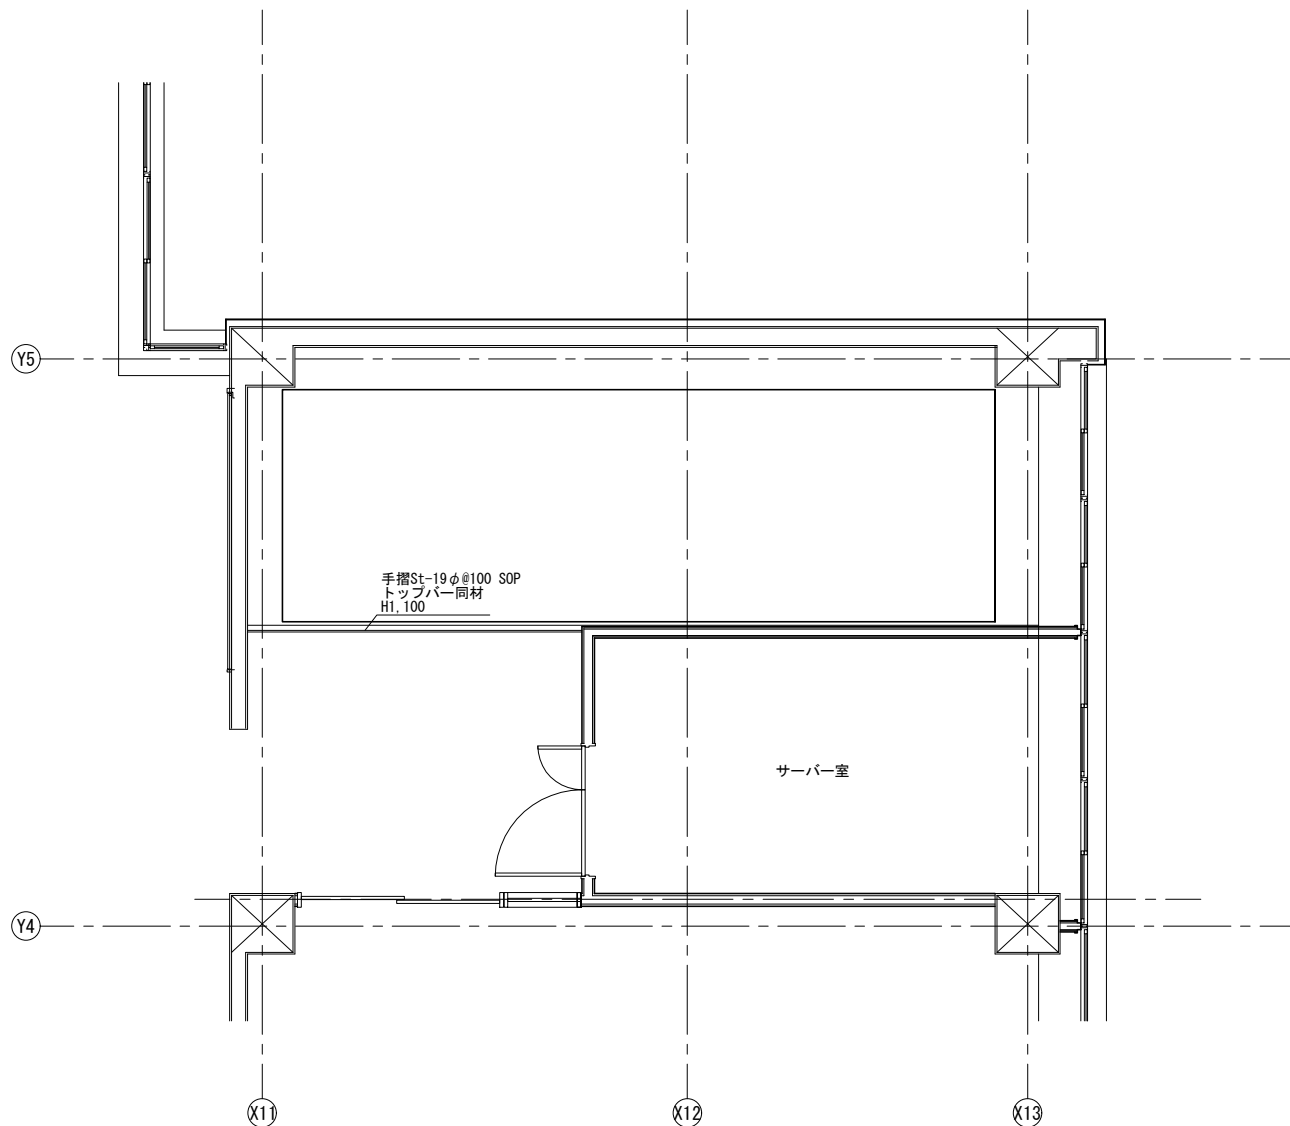

< 2 F 平面図 >

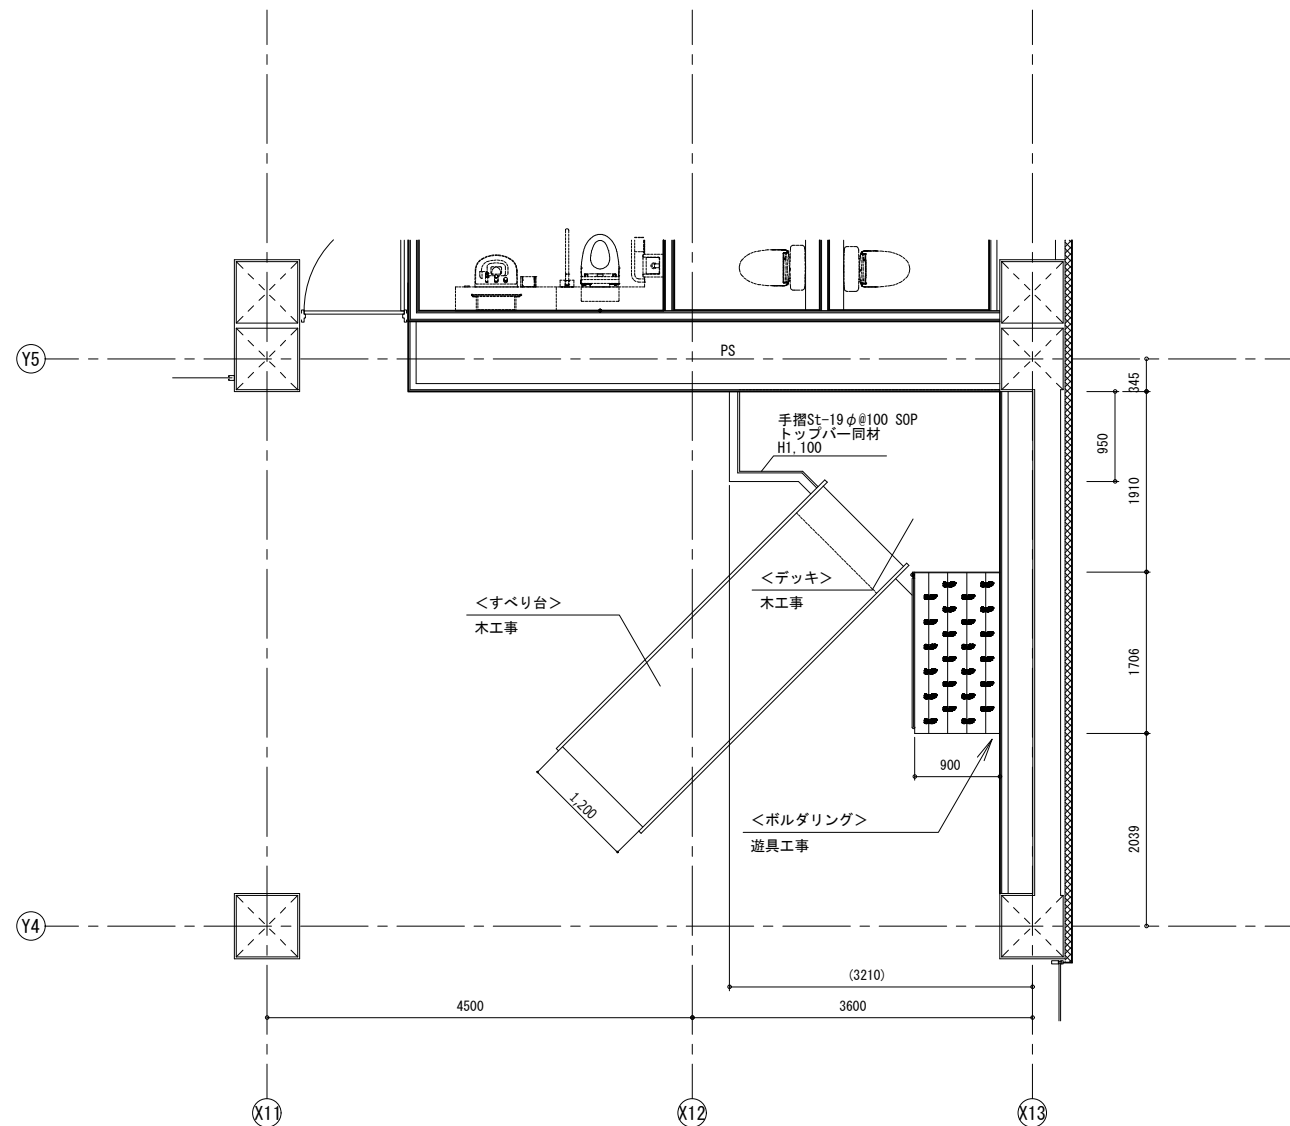

< 1 F 平面図 >

代表：株式会社エーシーエー設計
一級建築士事務所登録
(長野) M第 77312 号

管理建築士 一級建築士登録
第222107号 湯本桂司

設計者
一級建築士登録
第 307544 号 海瀬務

検査者 湯本桂司

担当 平林

担当

Job No. 24078

工事名

岡谷市川岸学園整備 第2期
(長寿命化大規模改修)
建築主体工事

発行日 2025.09.30


図面名称

屋内遊具詳細図 (1)


縮尺 A1:1/40,A3:1/80

A-129


入札用
25.09.30

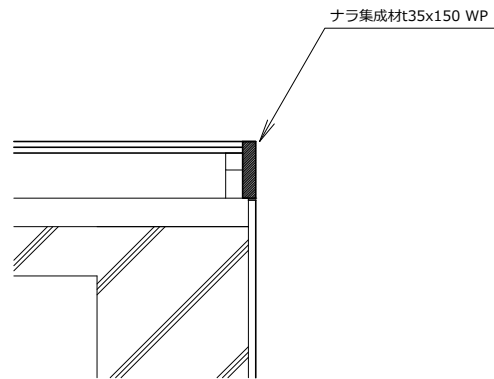


< A 部詳細図 >

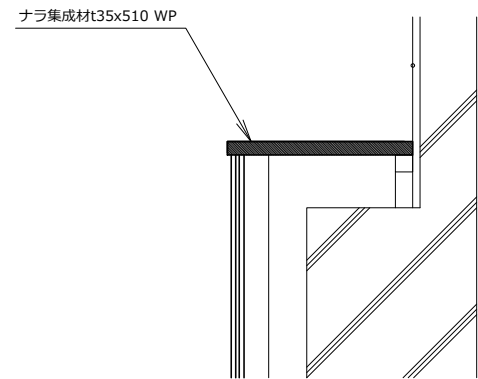

< B 部詳細図 >

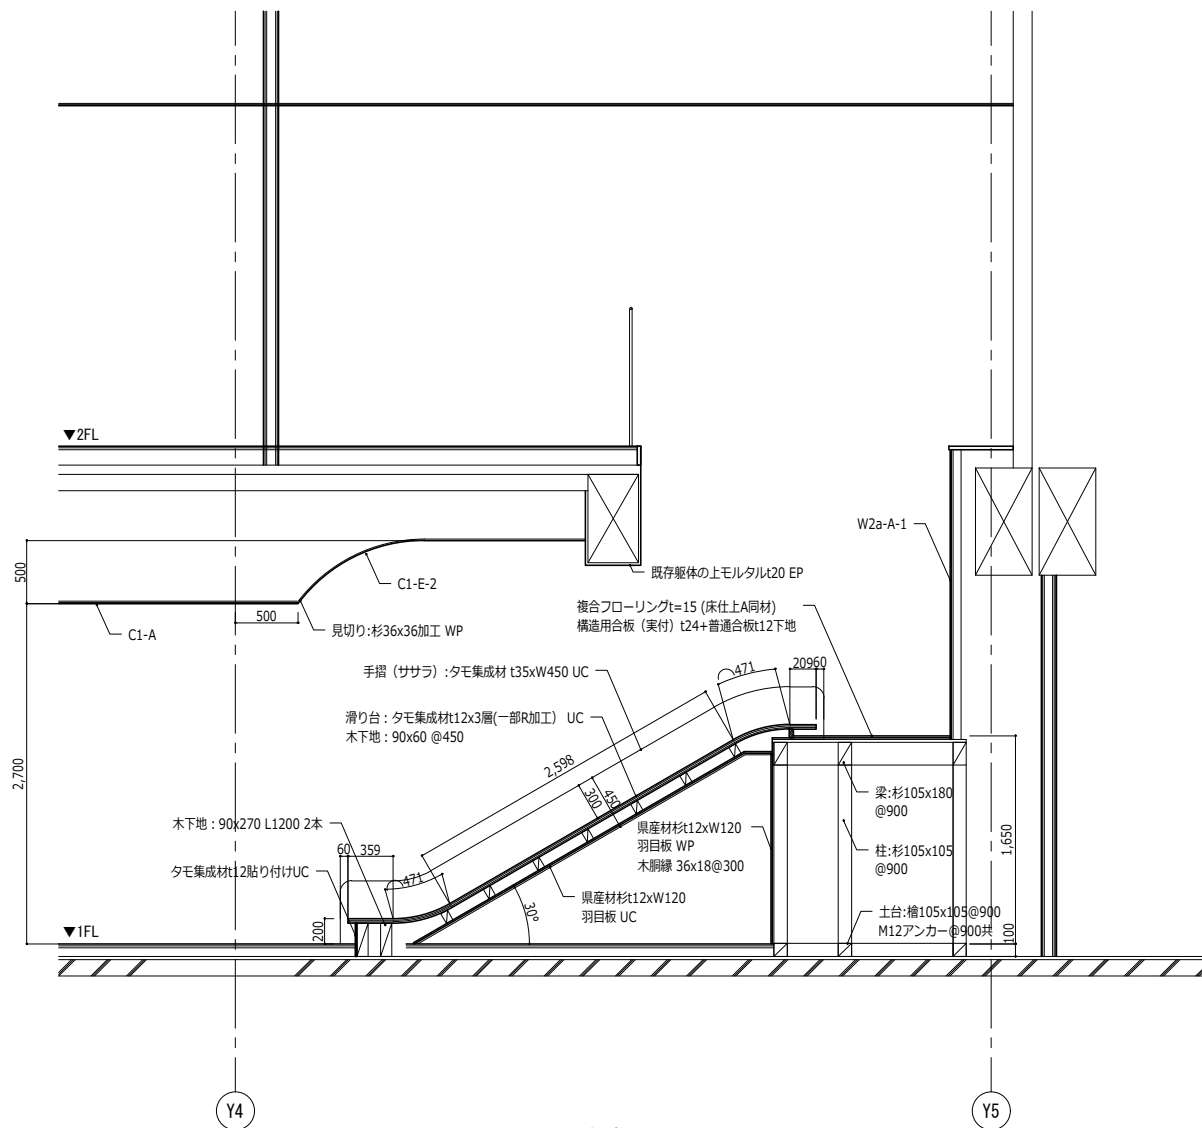

< すべり台部 >

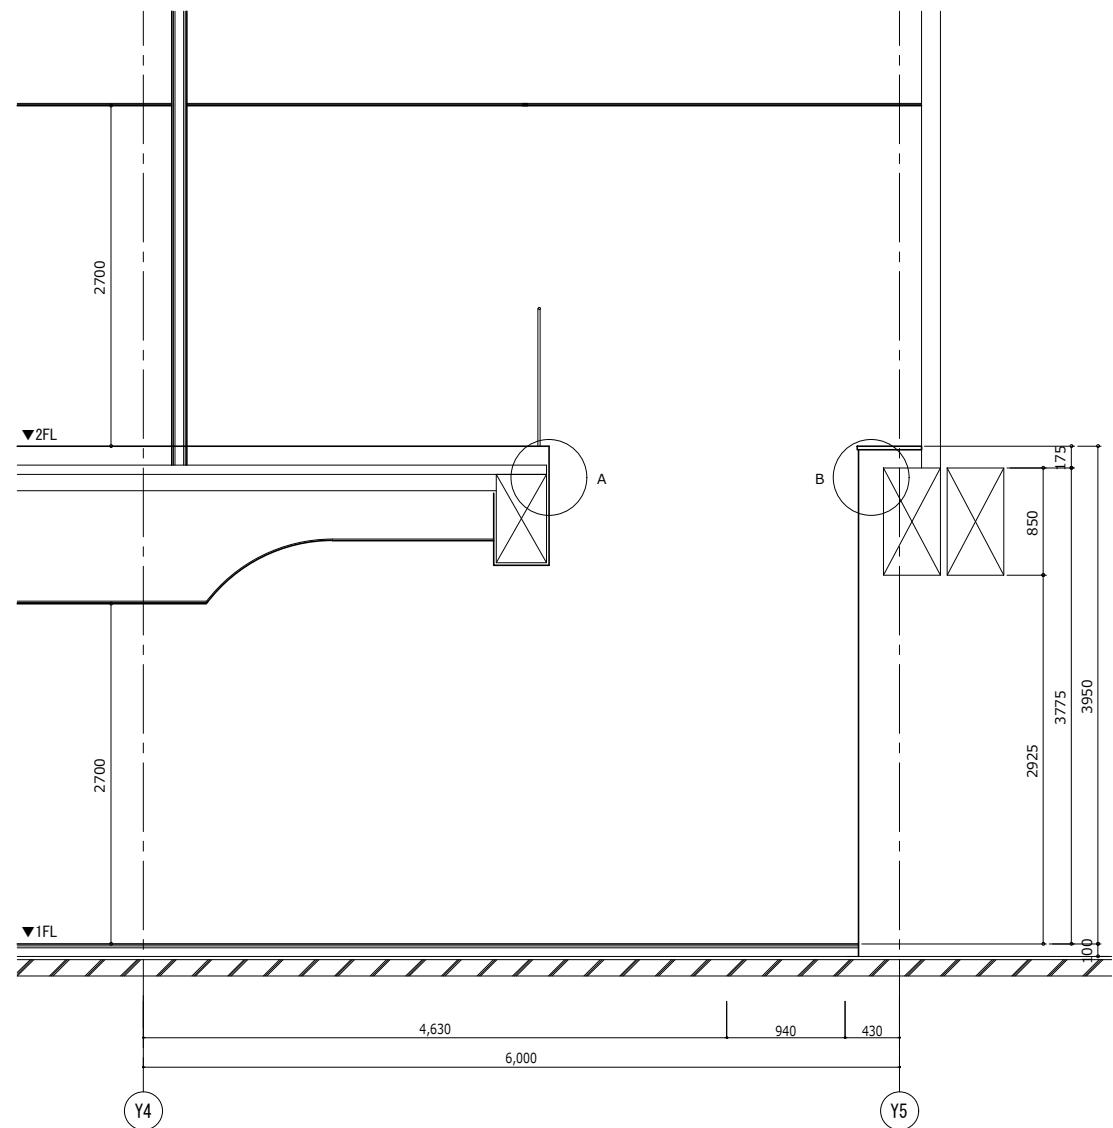

代表：株式会社エーシーエー設計
一級建築士事務所登録
(長野) M第 77312 号

管理建築士 一級建築士登録
第222107号 湯本桂司

設計者
一級建築士登録
第 307544 号 海瀬務

検査者 湯本桂司

担当 平林

担当

Job No. 24078

工事名
岡谷市川岸学園整備 第2期
(長寿命化大規模改修)
建築主体工事

発行日 2025.09.30
図面名称

屋内遊具詳細図 (2)

縮尺 A1:1/30,A3:1/60

A-130

入札用
25.09.30

代表：株式会社エーシーエー設計
一級建築士事務所登録
(長野) M第 77312 号

管理建築士 一級建築士登録
第222107号 湯本桂司

設計者
一級建築士登録
第 307544 号 海瀬務

検査者 湯本桂司

担当 平林

担当

Job No. 24078
工事名

岡谷市川岸学園整備 第2期
(長寿命化大規模改修)
建築主体工事


発行日 2025.09.30
図面名称

屋内遊具詳細図 (3)


縮尺 A1:1/30,A3:1/60

A-131



入札用
25.09.30

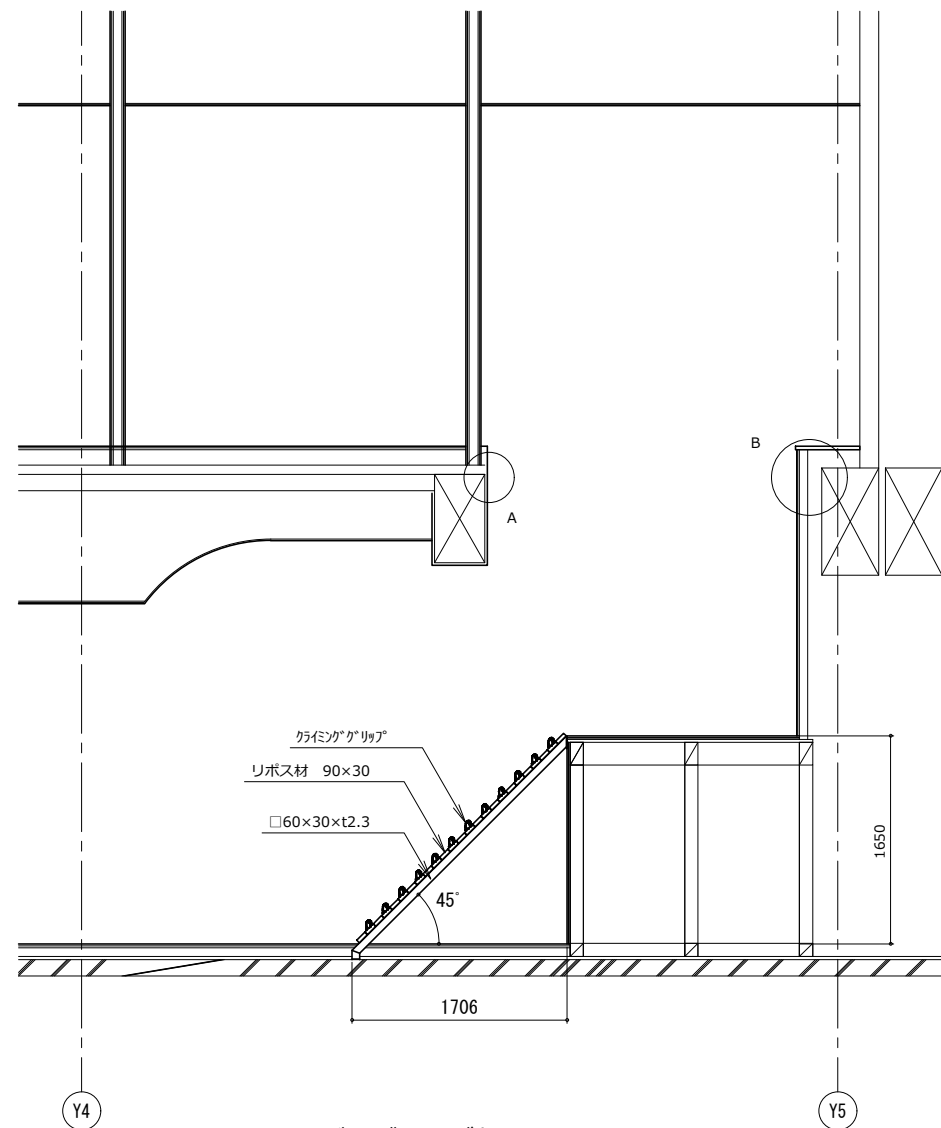

<ボルダリング部>

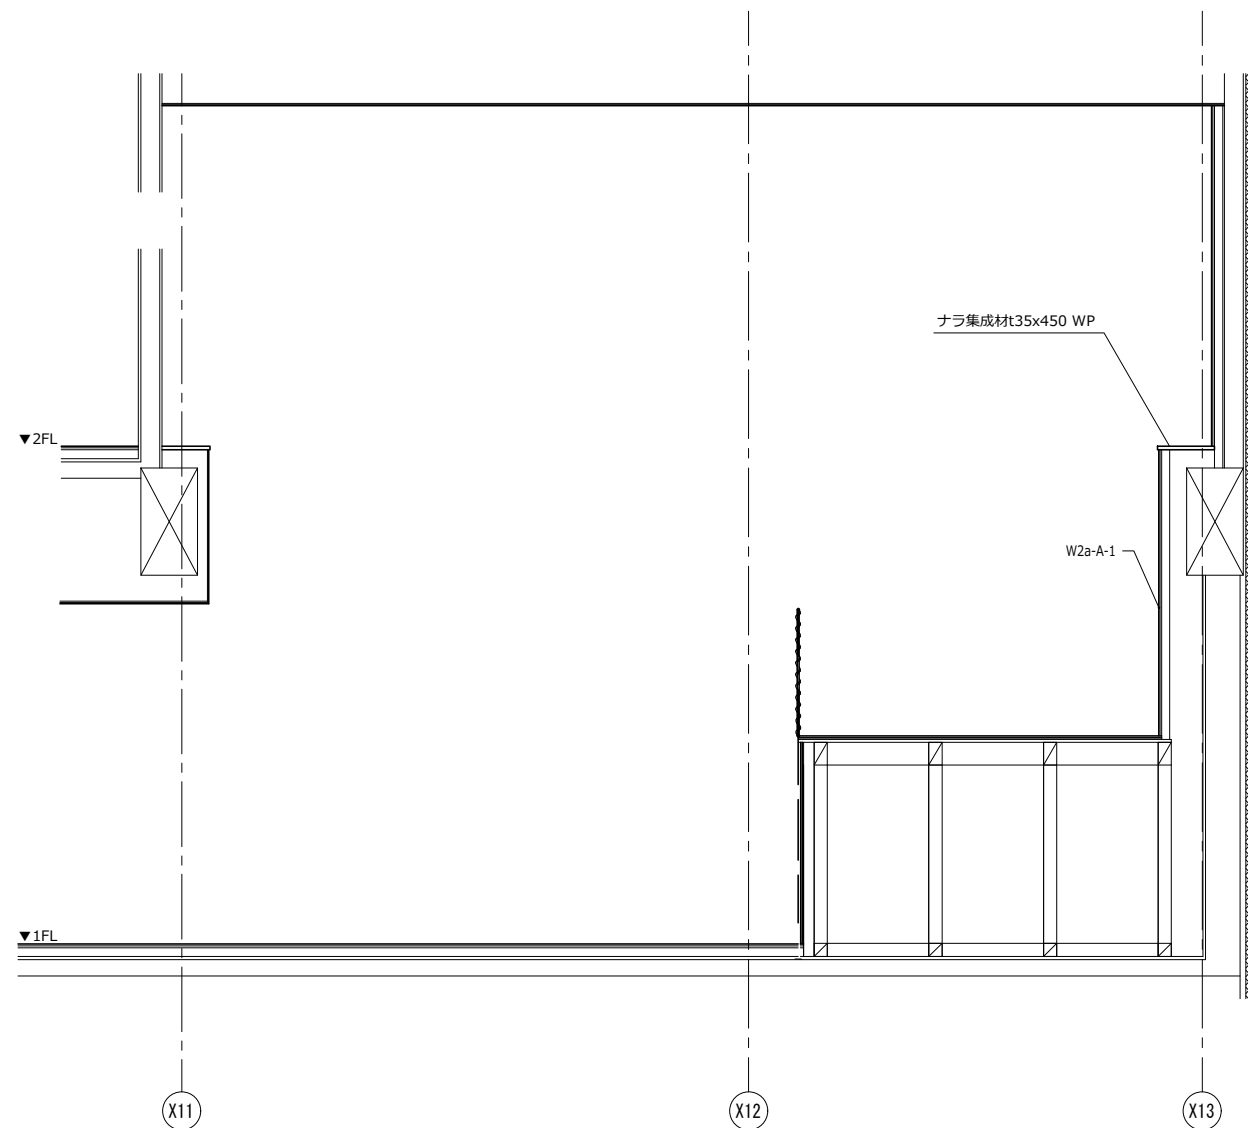

湿式外断熱工法概要図			
一般平面部	出隅部補強詳細（ドライビットボード（同等品）のはり方）	開口部のメッシュ補強要領	
標準仕様 耐衝撃力強化仕様 1階外壁部			
湿式外断熱工法詳細図 S=1/5			
基礎廻りの納まり詳細図（基礎部に断熱材を打ち込む場合）	バルコニー部上端納まり詳細図（コーキング代を設ける）	サッシュ納まり詳細図（縦断面）	サッシュ納まり詳細図（横断面）
	・雨の吹き上げの恐れがある場合		

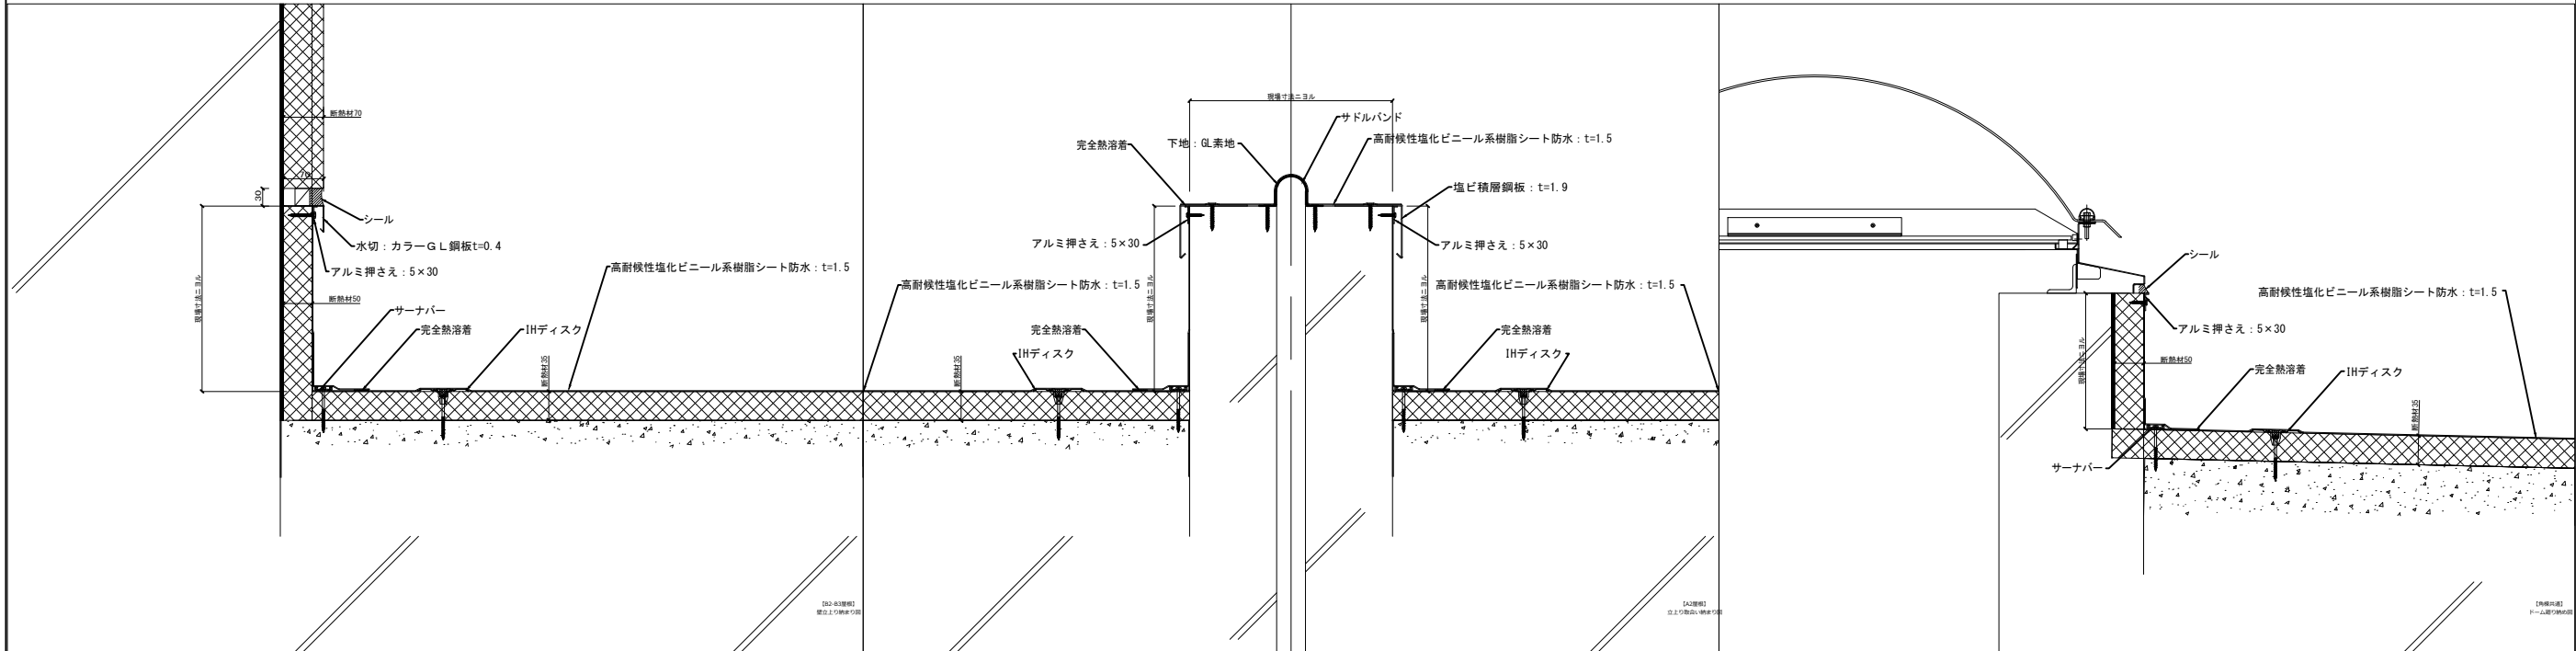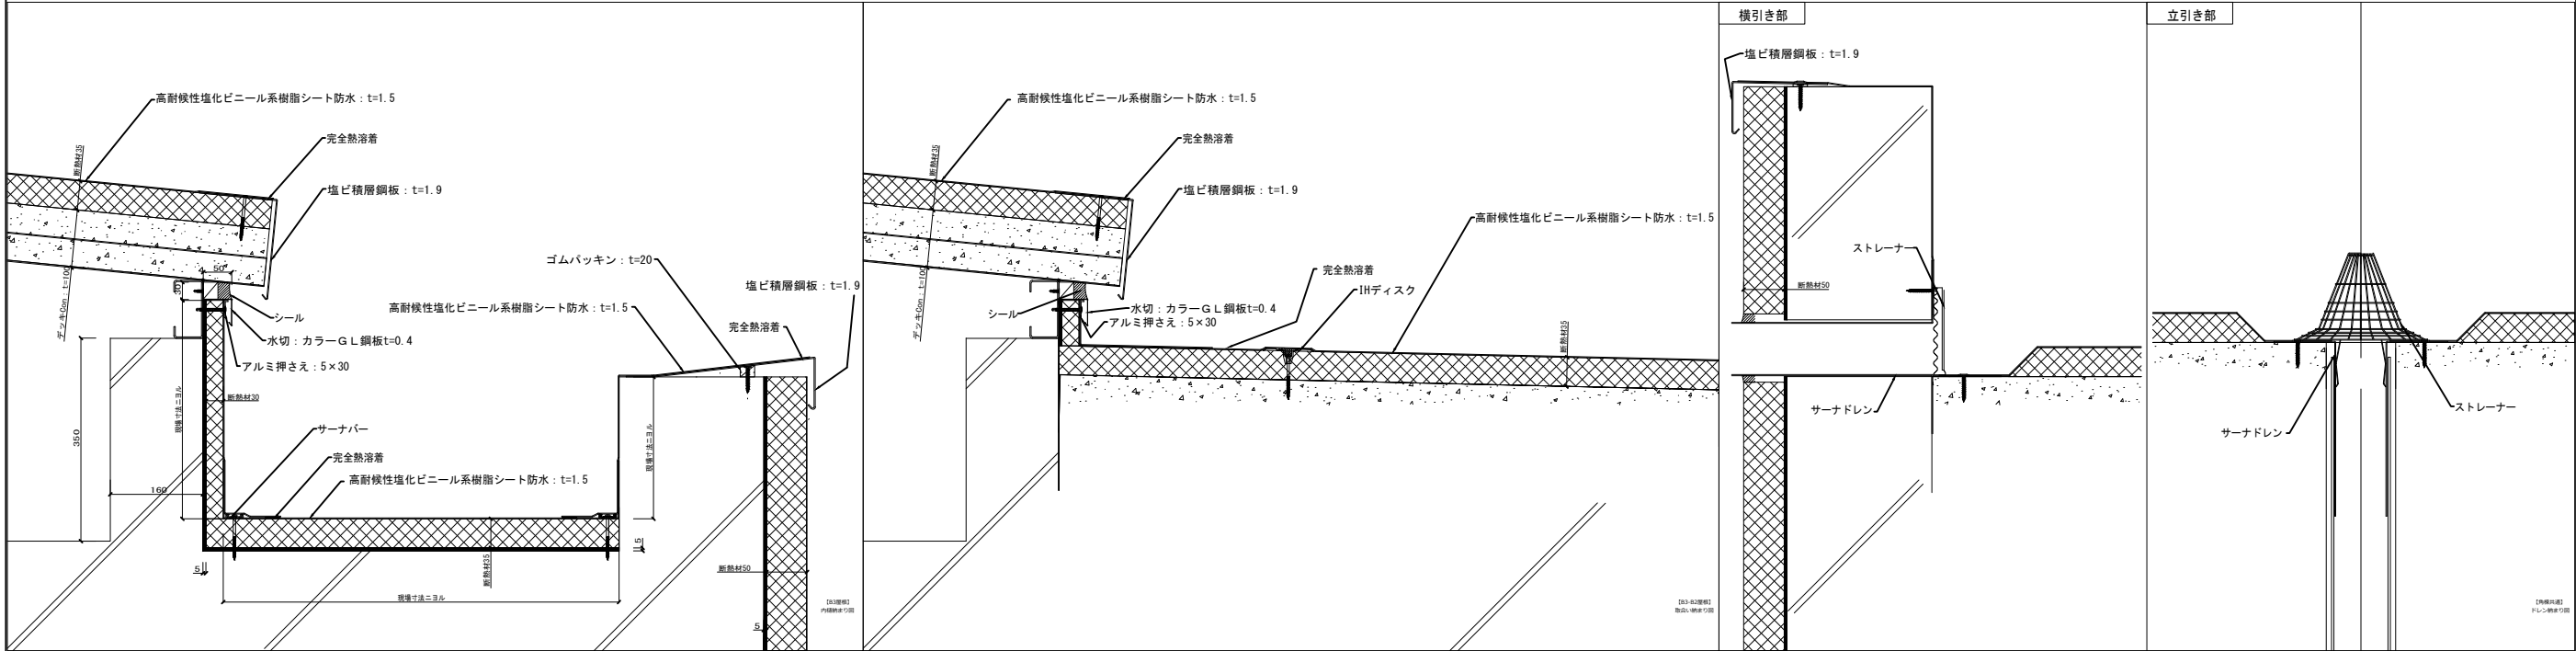

代表：株式会社エーシー設計
一級建築士事務所登録
(長野) M第 77312 号

管理建築士 一級建築士登録
第222107号 湯本桂司

設計者
一級建築士登録
第 307544 号 海瀬務

検査者 湯本桂司

担当 平林

担当

Job No. 24078

工事名

岡谷市川岸学園整備 第2期
(長寿命化大規模改修)
建築主体工事

発行日 2025.09.30

図面名称

屋根詳細図

縮尺 A1:1/6,A3:1/12

A-133

入札用
25.09.30