



記号	①④	ガラス交換	カバー工法	②⑤	カバー工法	③⑥	撤去	④⑦	撤去	⑤⑧	カバー工法	⑥⑨	撤去	ガラス交換	⑦⑩	⑧⑪	カバー工法	
図面																		
個数	2	2	2	2	2	2	2	2	2	2	2	2	2	2	2	2	2	
寸法	70	70	70	70	70	70	70	70	70	70	70	70	70	70	70	70	70	
金物	クレセント																	
備考																		
記号	①⑫	カバー工法	②⑬	カバー工法	③⑭	撤去	④⑮	撤去	⑤⑯	撤去	⑥⑰	撤去	⑦⑱	撤去	⑧⑲	撤去	⑨⑳	撤去
図面																		
個数	2	2	2	2	2	2	2	2	2	2	2	2	2	2	2	2	2	2
寸法	70	70	70	70	70	70	70	70	70	70	70	70	70	70	70	70	70	70
金物	クレセント																	
備考																		
記号	①㉓	撤去	②㉔	撤去	③㉕	撤去	④㉖	撤去	⑤㉗	撤去	⑥㉘	撤去	⑦㉙	撤去	⑧㉚	撤去	⑨㉛	撤去
図面																		
個数	2	2	2	2	2	2	2	2	2	2	2	2	2	2	2	2	2	2
寸法	70	70	70	70	70	70	70	70	70	70	70	70	70	70	70	70	70	70
金物	クレセント																	
備考																		

代表：株式会社エーシーエー設計  
一級建築士事務所登録  
(長野) M第 77312 号

管理建築士 一級建築士登録  
第222107号 湯本桂司

設計者  
一級建築士登録  
第 307544 号 海瀬務

検査者 湯本桂司

担当 平林

担当


Job No. 24078  
工事名  
岡谷市川岸学園整備 第2期  
(長寿命化大規模改修)  
建築主体工事

発行日 2025.09.30  
図面名称

建具表 (2)  
(改修前)

縮尺 A1:1/125,A3:1/250

A-212 入札用  
25.09.30

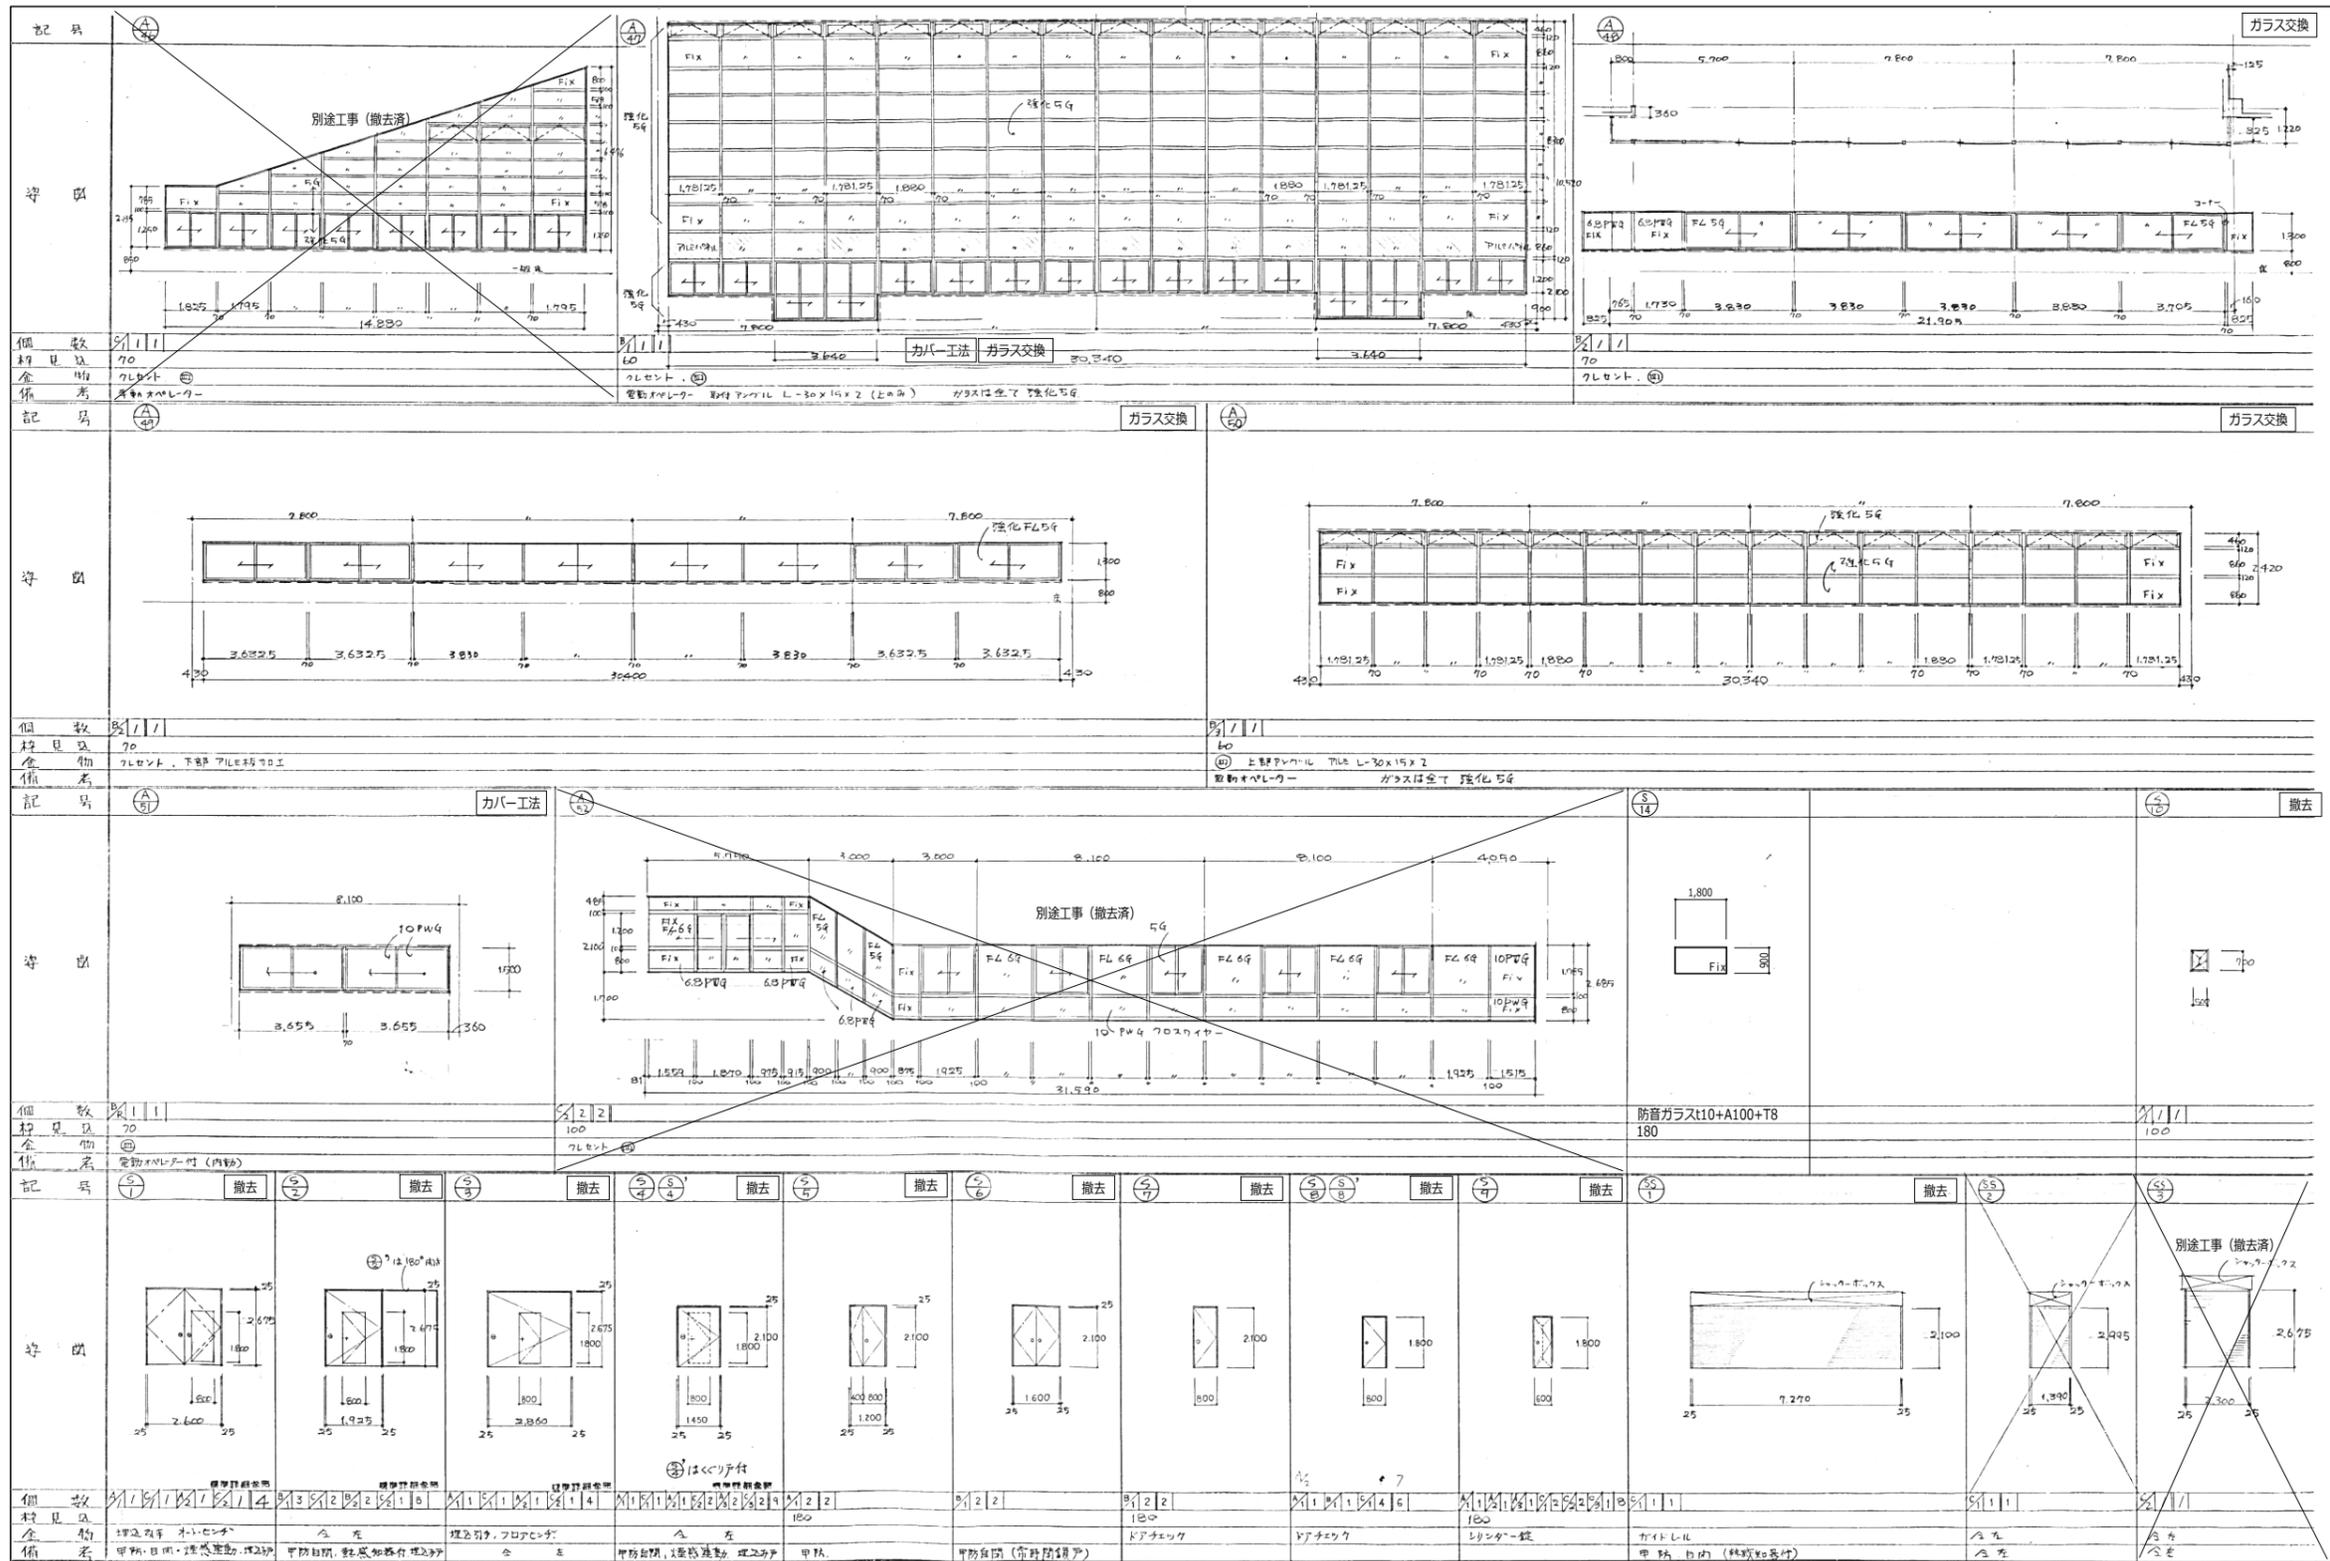

代表：株式会社エーシーエー設計  
一級建築士事務所登録  
(長野) M第 77312 号

管理建築士 一級建築士登録  
第222107号 湯本桂司

設計者  
一級建築士登録  
第307544号 海瀬務

検査者 湯本桂司

担当 平林

担当

Job No. 24078  
工事名

岡谷市川岸学園整備 第2期  
(長寿命化大規模改修)  
建築主体工事


発行日 2025.09.30  
図面名称

建具表 (3)  
(改修前)

縮尺 A1:1/125, A3:1/250

A-213 入札用  
25.09.30




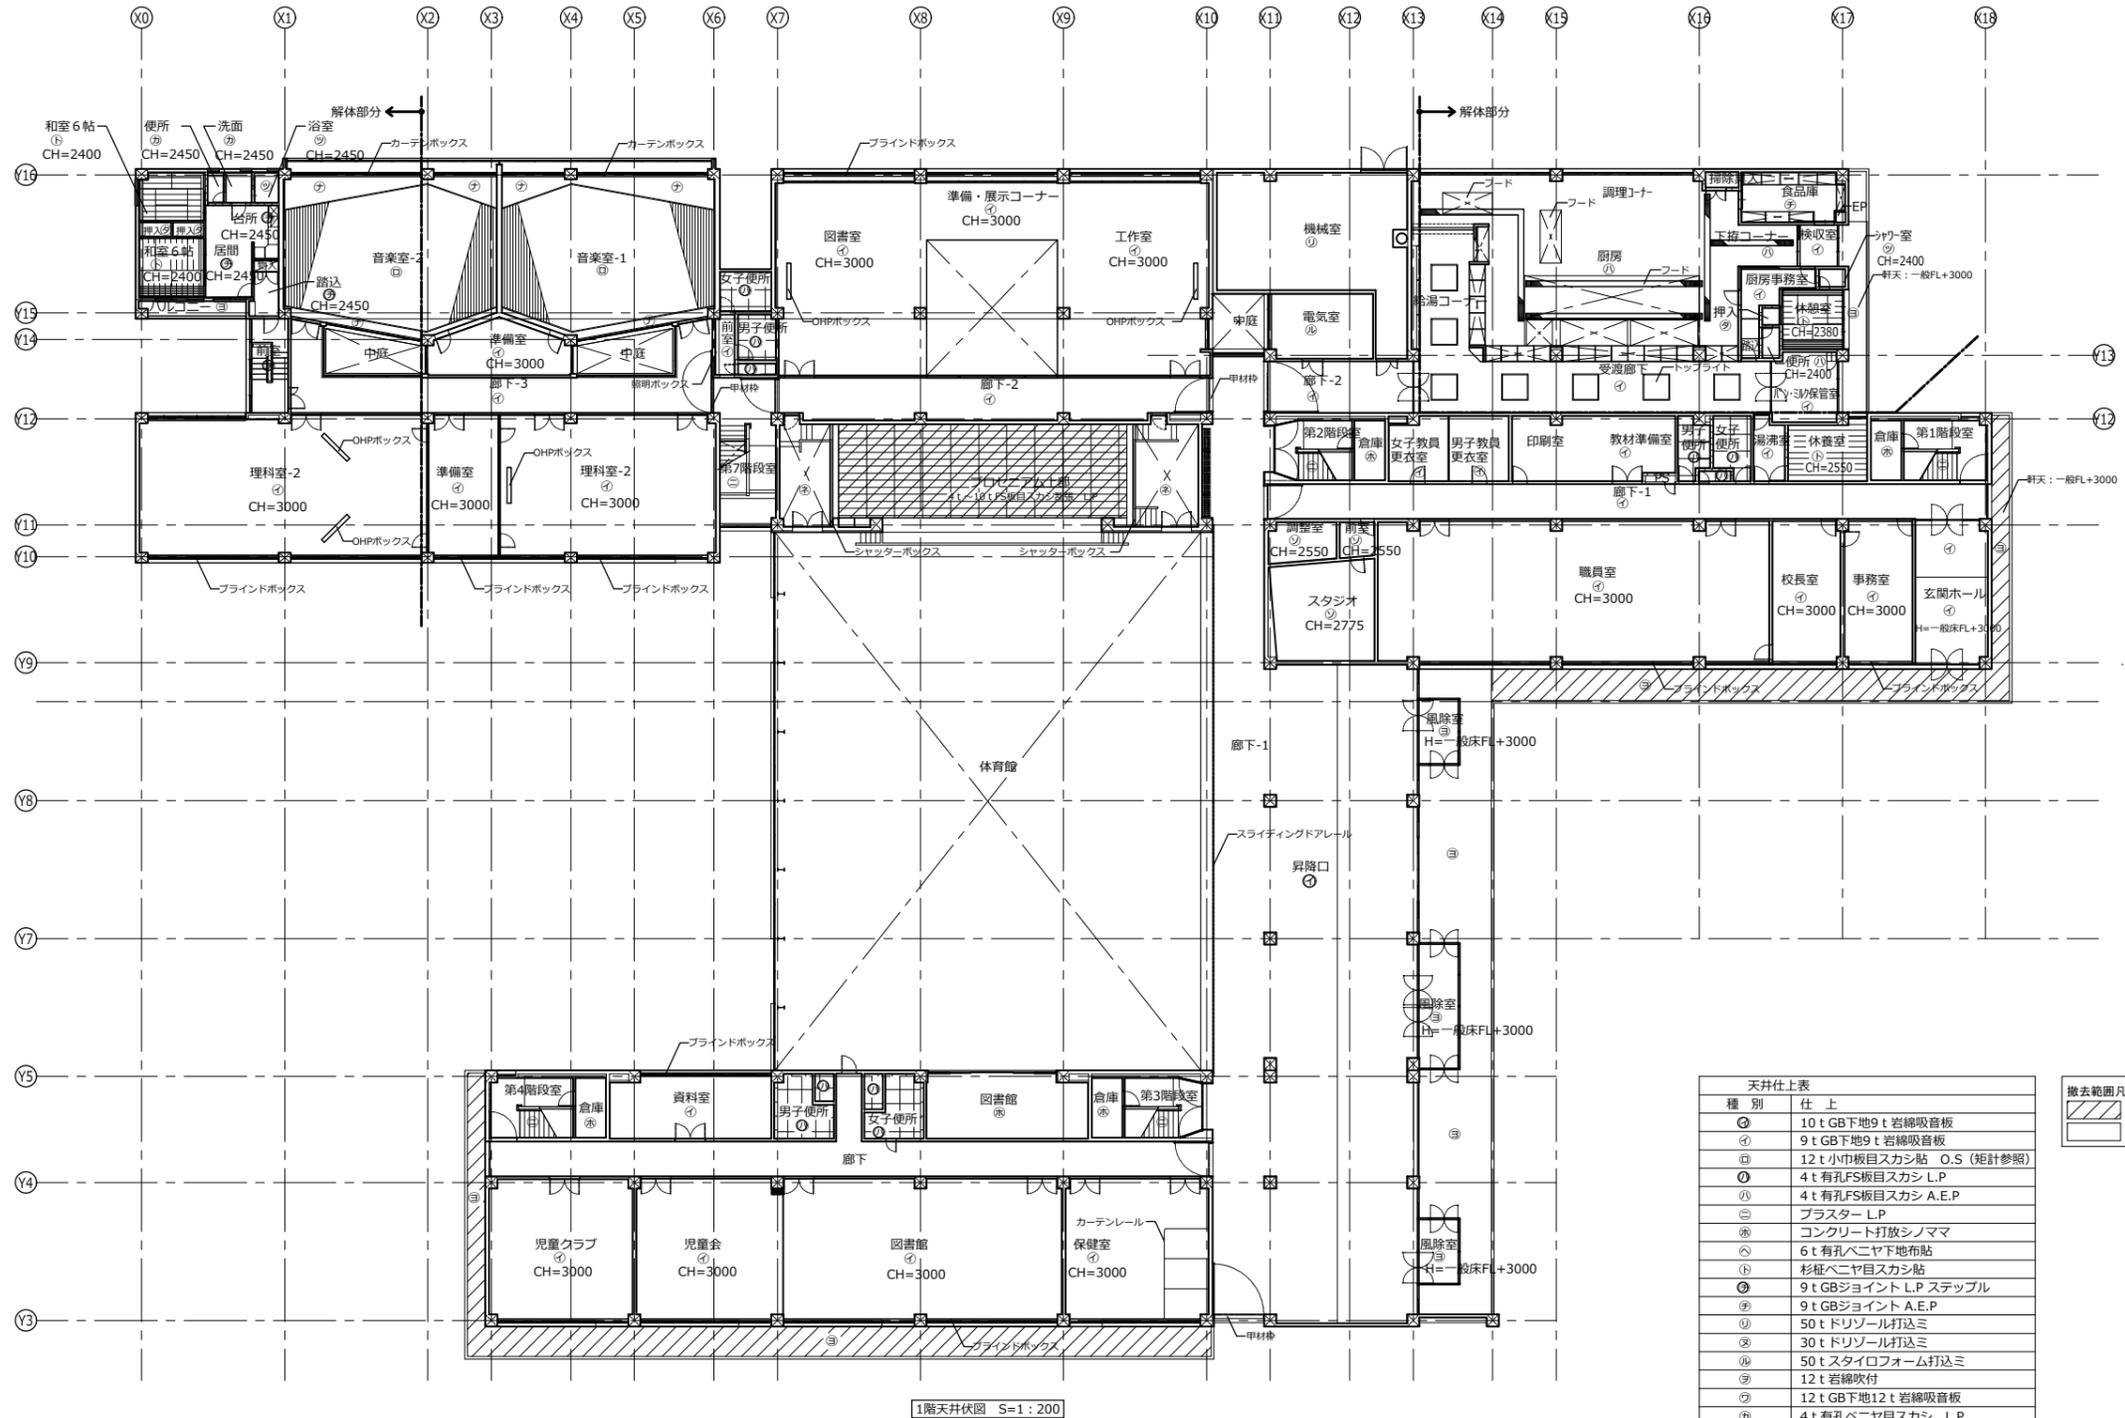

1階天井伏図 S=1:200

天井仕上表	
種別	仕上
㊸	10 t GB下地9 t 岩綿吸音板
㊹	9 t GB下地9 t 岩綿吸音板
㊺	12 t 小巾板目スカシ貼 O.S (矩計参照)
㊻	4 t 有孔FS板目スカシ L.P
㊼	4 t 有孔FS板目スカシ A.E.P
㊽	プラスター L.P
㊾	コンクリート打放シノママ
㊿	6 t 有孔ベニヤ下地貼
㊻	杉板ベニヤ目スカシ貼
㊼	9 t GBジョイント L.P ステップル
㊽	9 t GBジョイント A.E.P
㊾	50 t ドリゾール打込ミ
㊿	30 t ドリゾール打込ミ
㊻	50 t スタイロフォーム打込ミ
㊼	12 t 岩綿吹付
㊽	12 t GB下地12 t 岩綿吸音板
㊾	4 t 有孔ベニヤ目スカシ L.P
㊿	6 t アスベストラックス目スカシ A.E.P
㊻	4 t 耐水ベニヤ
㊼	20 t パラボードガラス布押えパキル
㊽	バスリブ 巾=100 塩ビ製
㊾	モルタル L.P
㊿	9 t GB布貼 L.P

※OHPボックス：内法W×L=200×2000 仕様はカーテンボックスにならう  
※特記なき限りCH=2700とする。

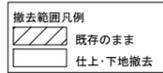

代表：株式会社エーシーエー設計  
一級建築士事務所登録  
(長野) M第 77312 号

管理建築士 一級建築士登録  
第222107号 湯本桂司

設計者  
一級建築士登録  
第 307544 号 海瀬務

検査者 湯本桂司

担当 平林

担当

Job No. 24078  
工事名


岡谷市川岸学園整備 第2期  
(長寿命化大規模改修)  
建築主体工事

発行日 2025.09.30  
図面名称

1階天井伏図  
(改修前)

縮尺 A1:1/200,A3:1/400

A-215 入札用  
25.09.30

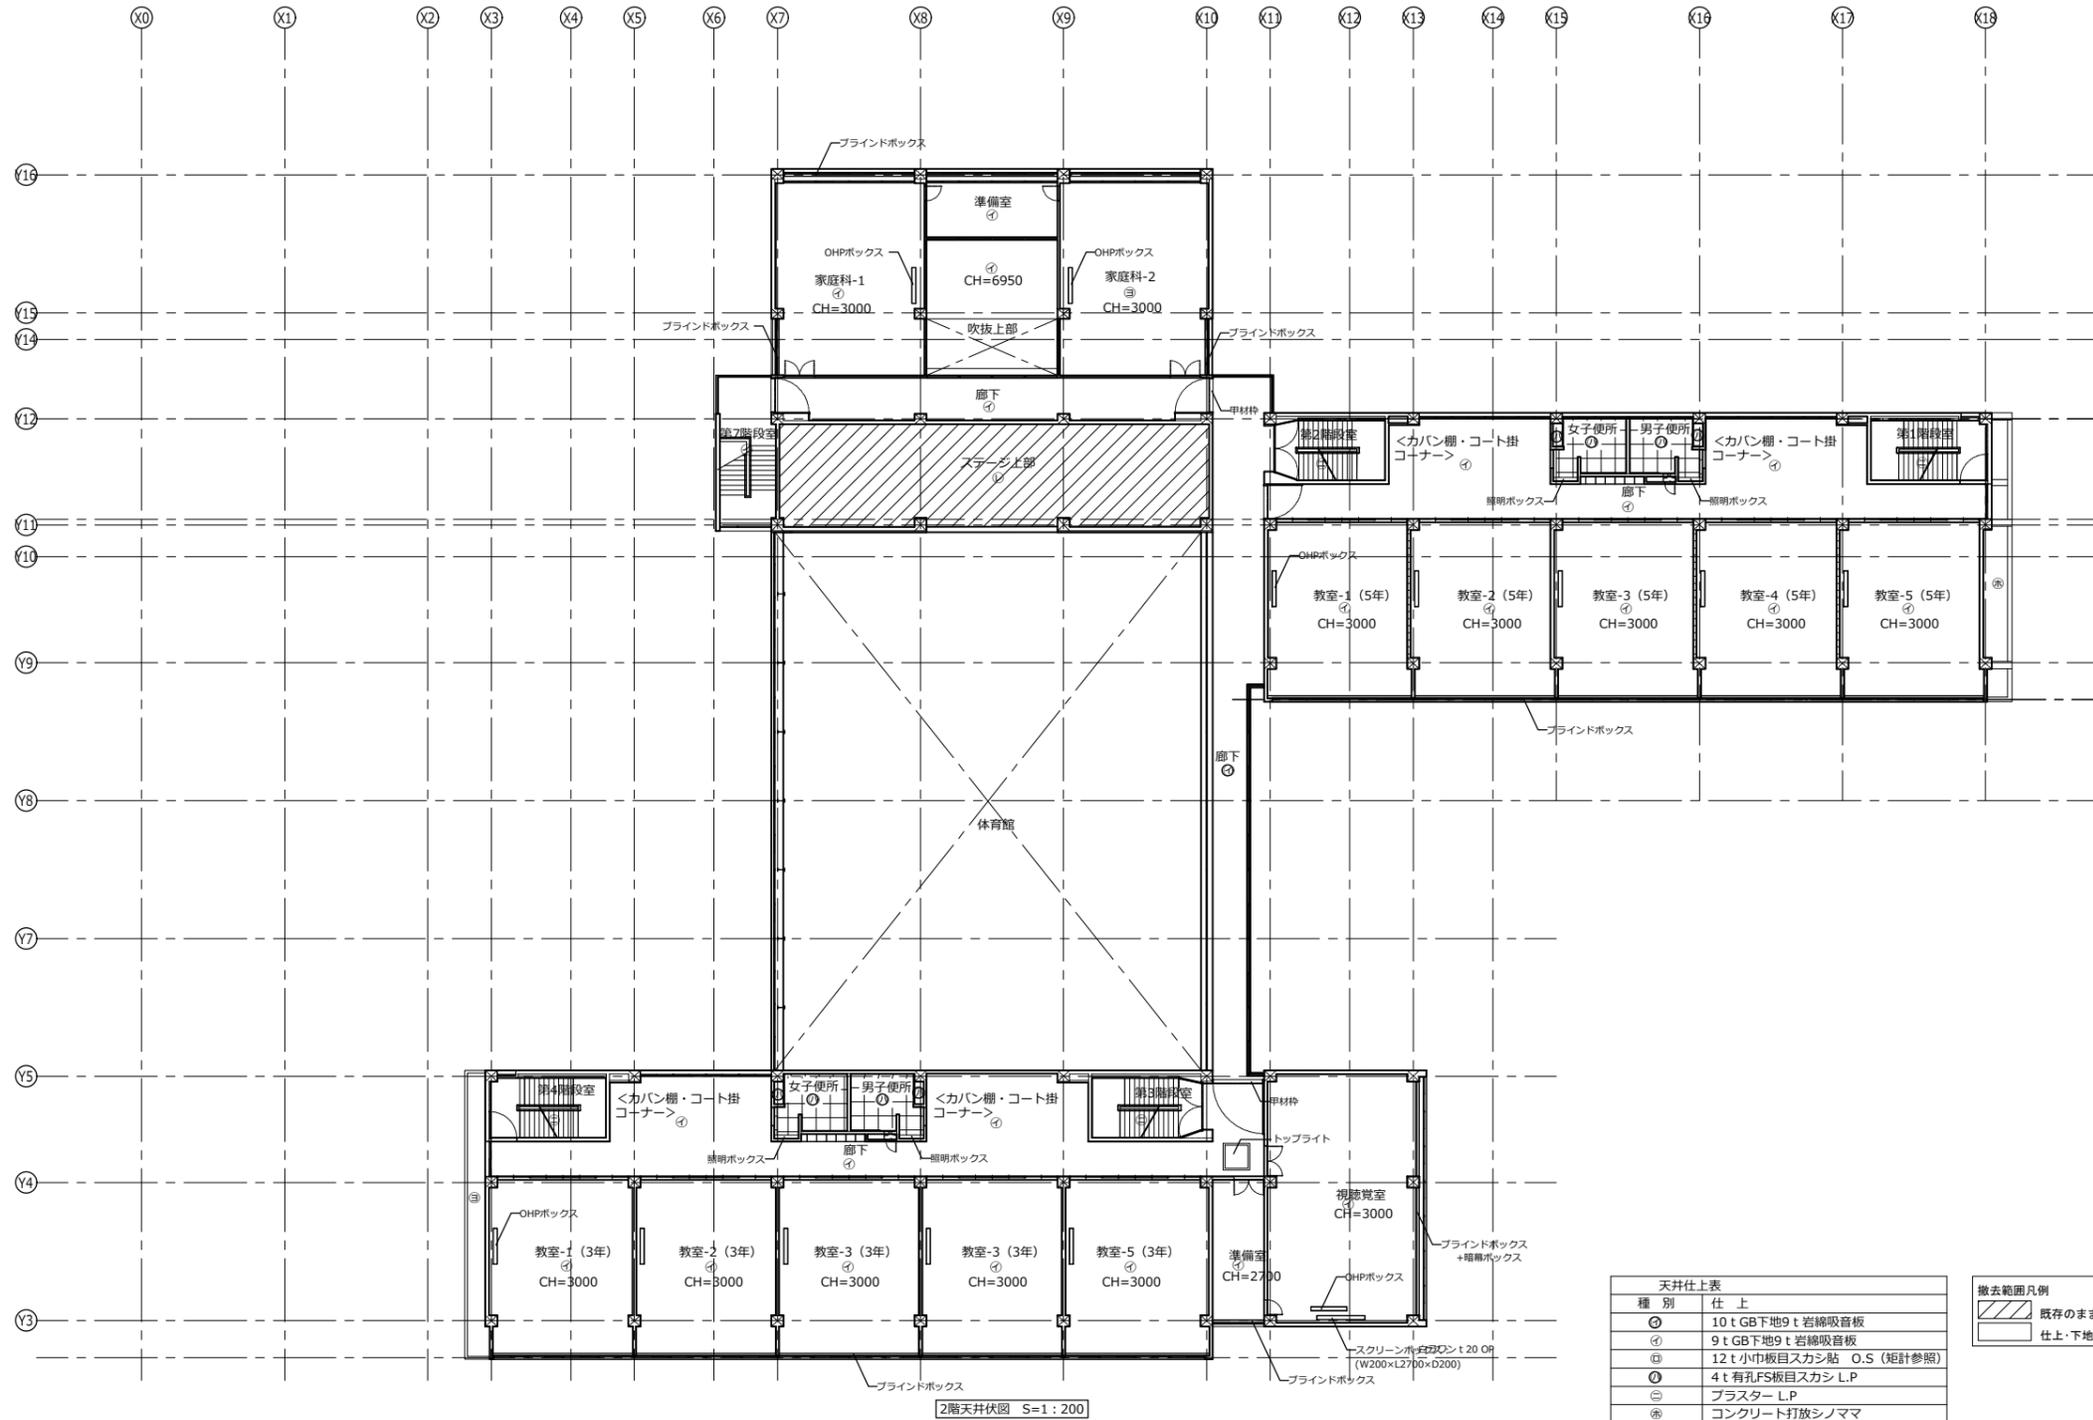

天井仕上表	
種別	仕上
①	10 t GB下地9 t 岩綿吸音板
②	9 t GB下地9 t 岩綿吸音板
③	12 t 小巾板目スカシ貼 O.S (矩計参照)
④	4 t 有孔FS板目スカシ L.P
⑤	プラスター L.P
⑥	コンクリート打放シノママ
⑦	6 t アスベストラック目スカシ A.E.P
⑧	9 t GB下地アスベストラックス L.P

撤去範囲凡例	
	既存のまま
	仕上・下地撤去

※OHPボックス：内法W×L=200×2000 仕様はカーテンボックスにならう  
※特記なき限りCH=2700とする。

代表：株式会社エーシーエー設計  
一級建築士事務所登録  
(長野) M第 77312 号

管理建築士 一級建築士登録  
第222107号 湯本桂司

設計者  
一級建築士登録  
第 307544 号 海瀬務

検査者 湯本桂司

担当 平林

担当

Job No. 24078  
工事名


岡谷市川岸学園整備 第2期  
(長寿命化大規模改修)  
建築主体工事

発行日 2025.09.30  
図面名称

2階天井伏図  
(改修前)

縮尺 A1:1/200, A3:1/400

A-216

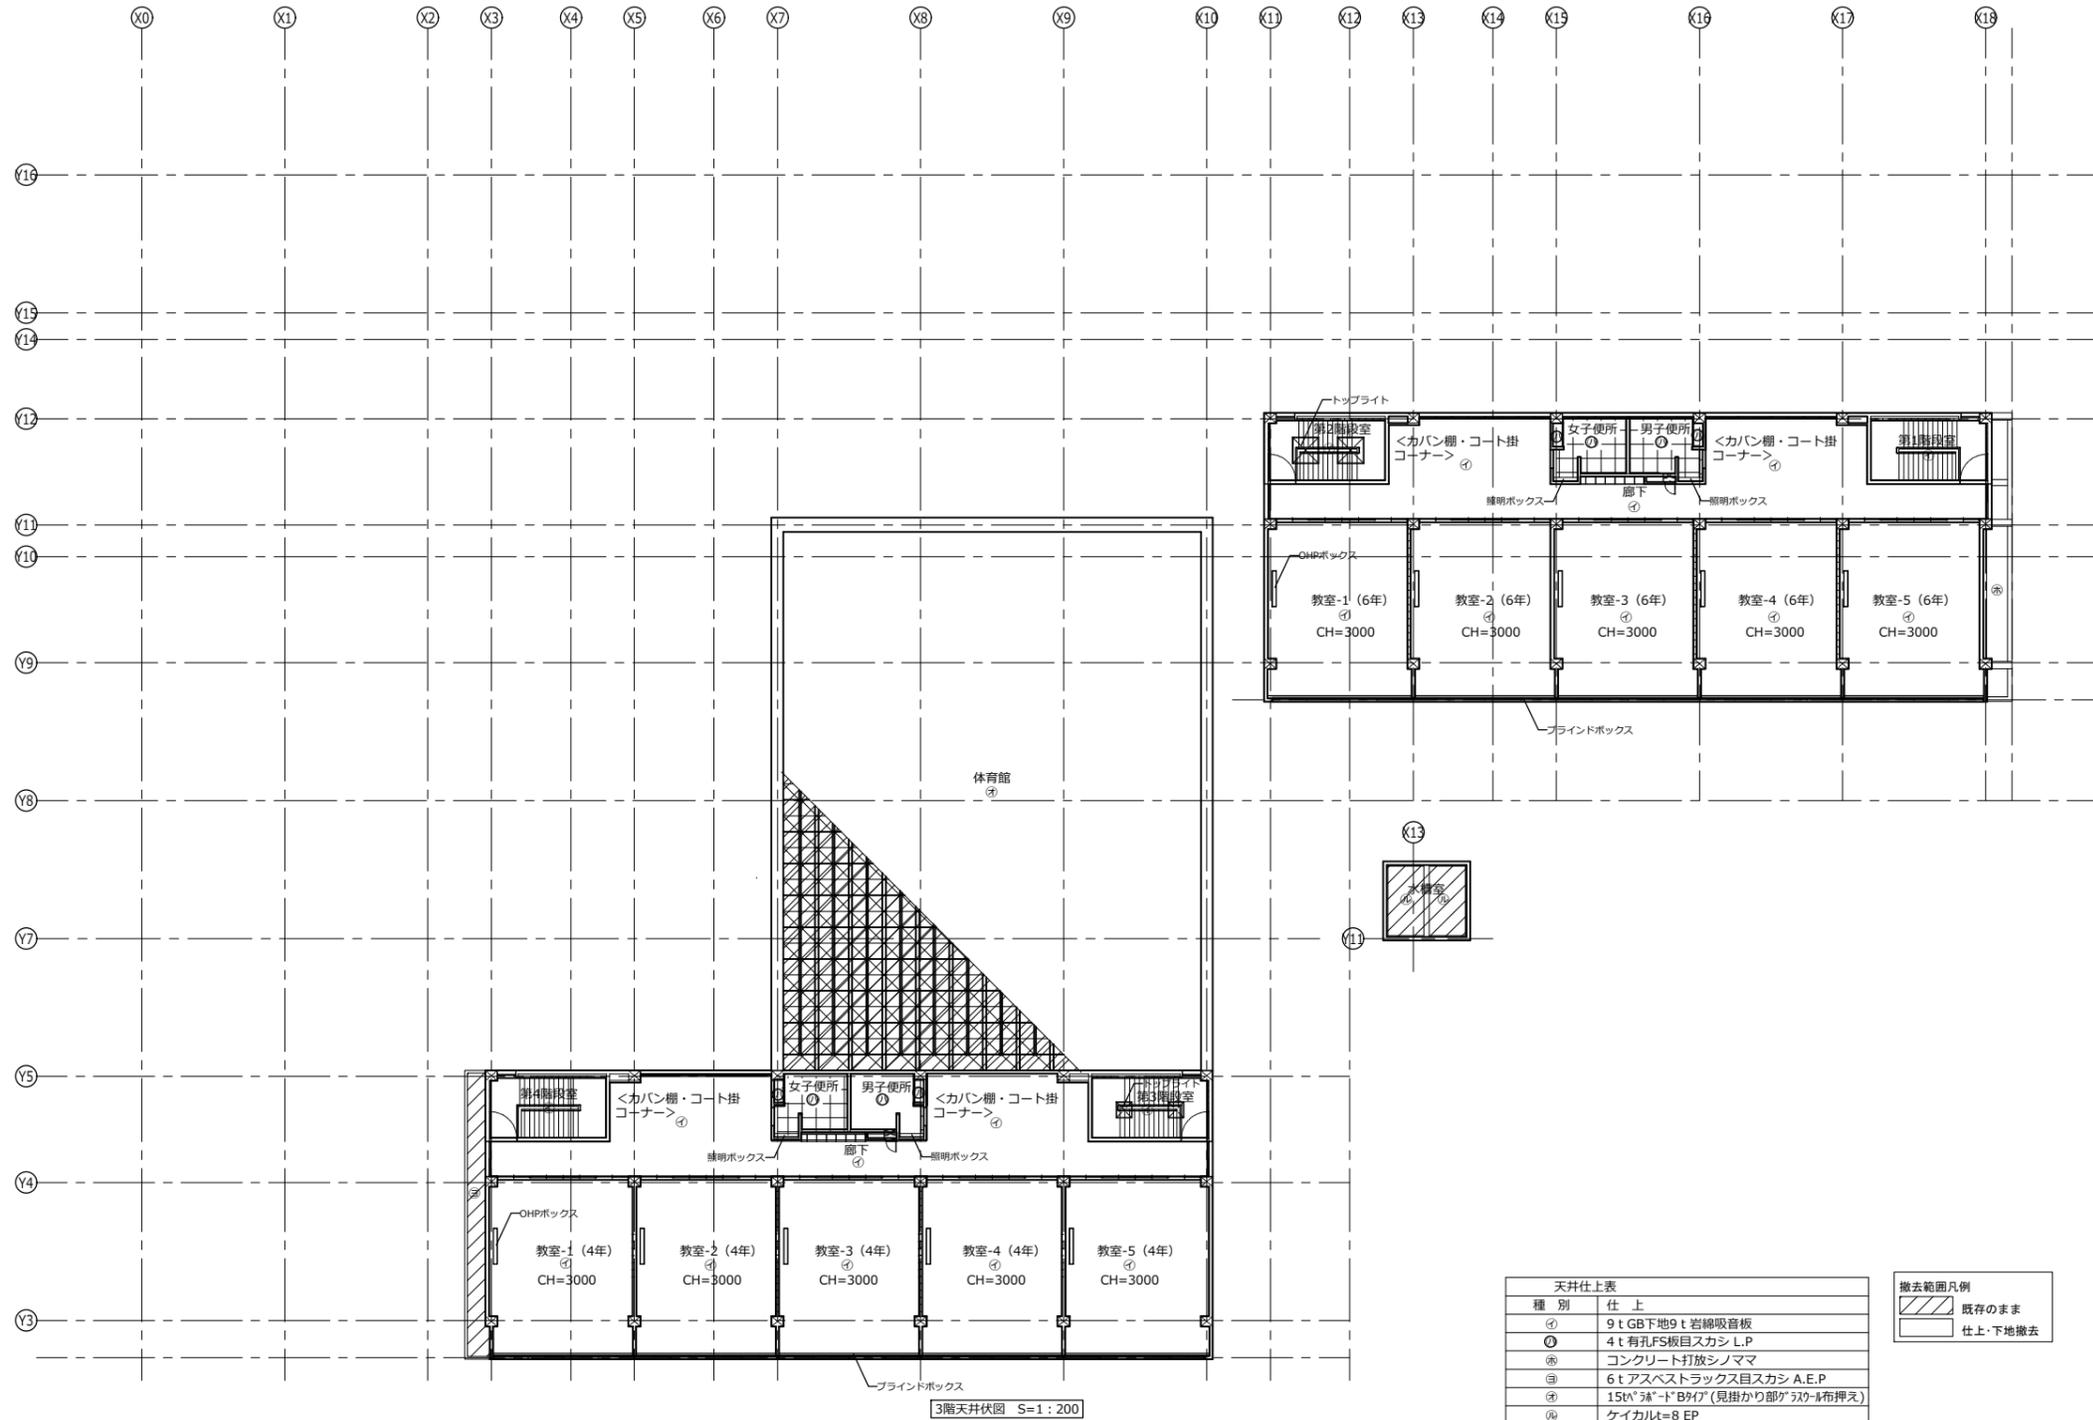

3階天井伏図 S=1:200

種別	仕上
㊦	9 t GB下地9 t 岩綿吸音板
㊧	4 t 有孔FS板目スカシ L.P
㊨	コンクリート打放シノママ
㊩	6 t アスベストラックス目スカシ A.E.P
㊪	15t <sup>1</sup> 58 <sup>1</sup> -D <sup>1</sup> B <sup>1</sup> イ <sup>1</sup> (見掛かり部が <sup>1</sup> 3ヶ所 <sup>1</sup> 布押え)
㊫	ケイカルt=8 EP

	既存のまま
	仕上・下地撤去

※OHPボックス：内法W×L=200×2000 仕様はカーテンボックスにならう  
※特記なき限りCH=2700とする。

代表：株式会社エーシーエー設計  
一級建築士事務所登録  
(長野) M第 77312 号

管理建築士 一級建築士登録  
第222107号 湯本桂司

設計者  
一級建築士登録  
第 307544 号 海瀬務

検査者 湯本桂司

担当 平林

担当

Job No. 24078  
工事名


岡谷市川岸学園整備 第2期  
(長寿命化大規模改修)  
建築主体工事

発行日 2025.09.30  
図面名称

3階天井伏図  
(改修前)

縮尺 A1:1/200,A3:1/400

A-217

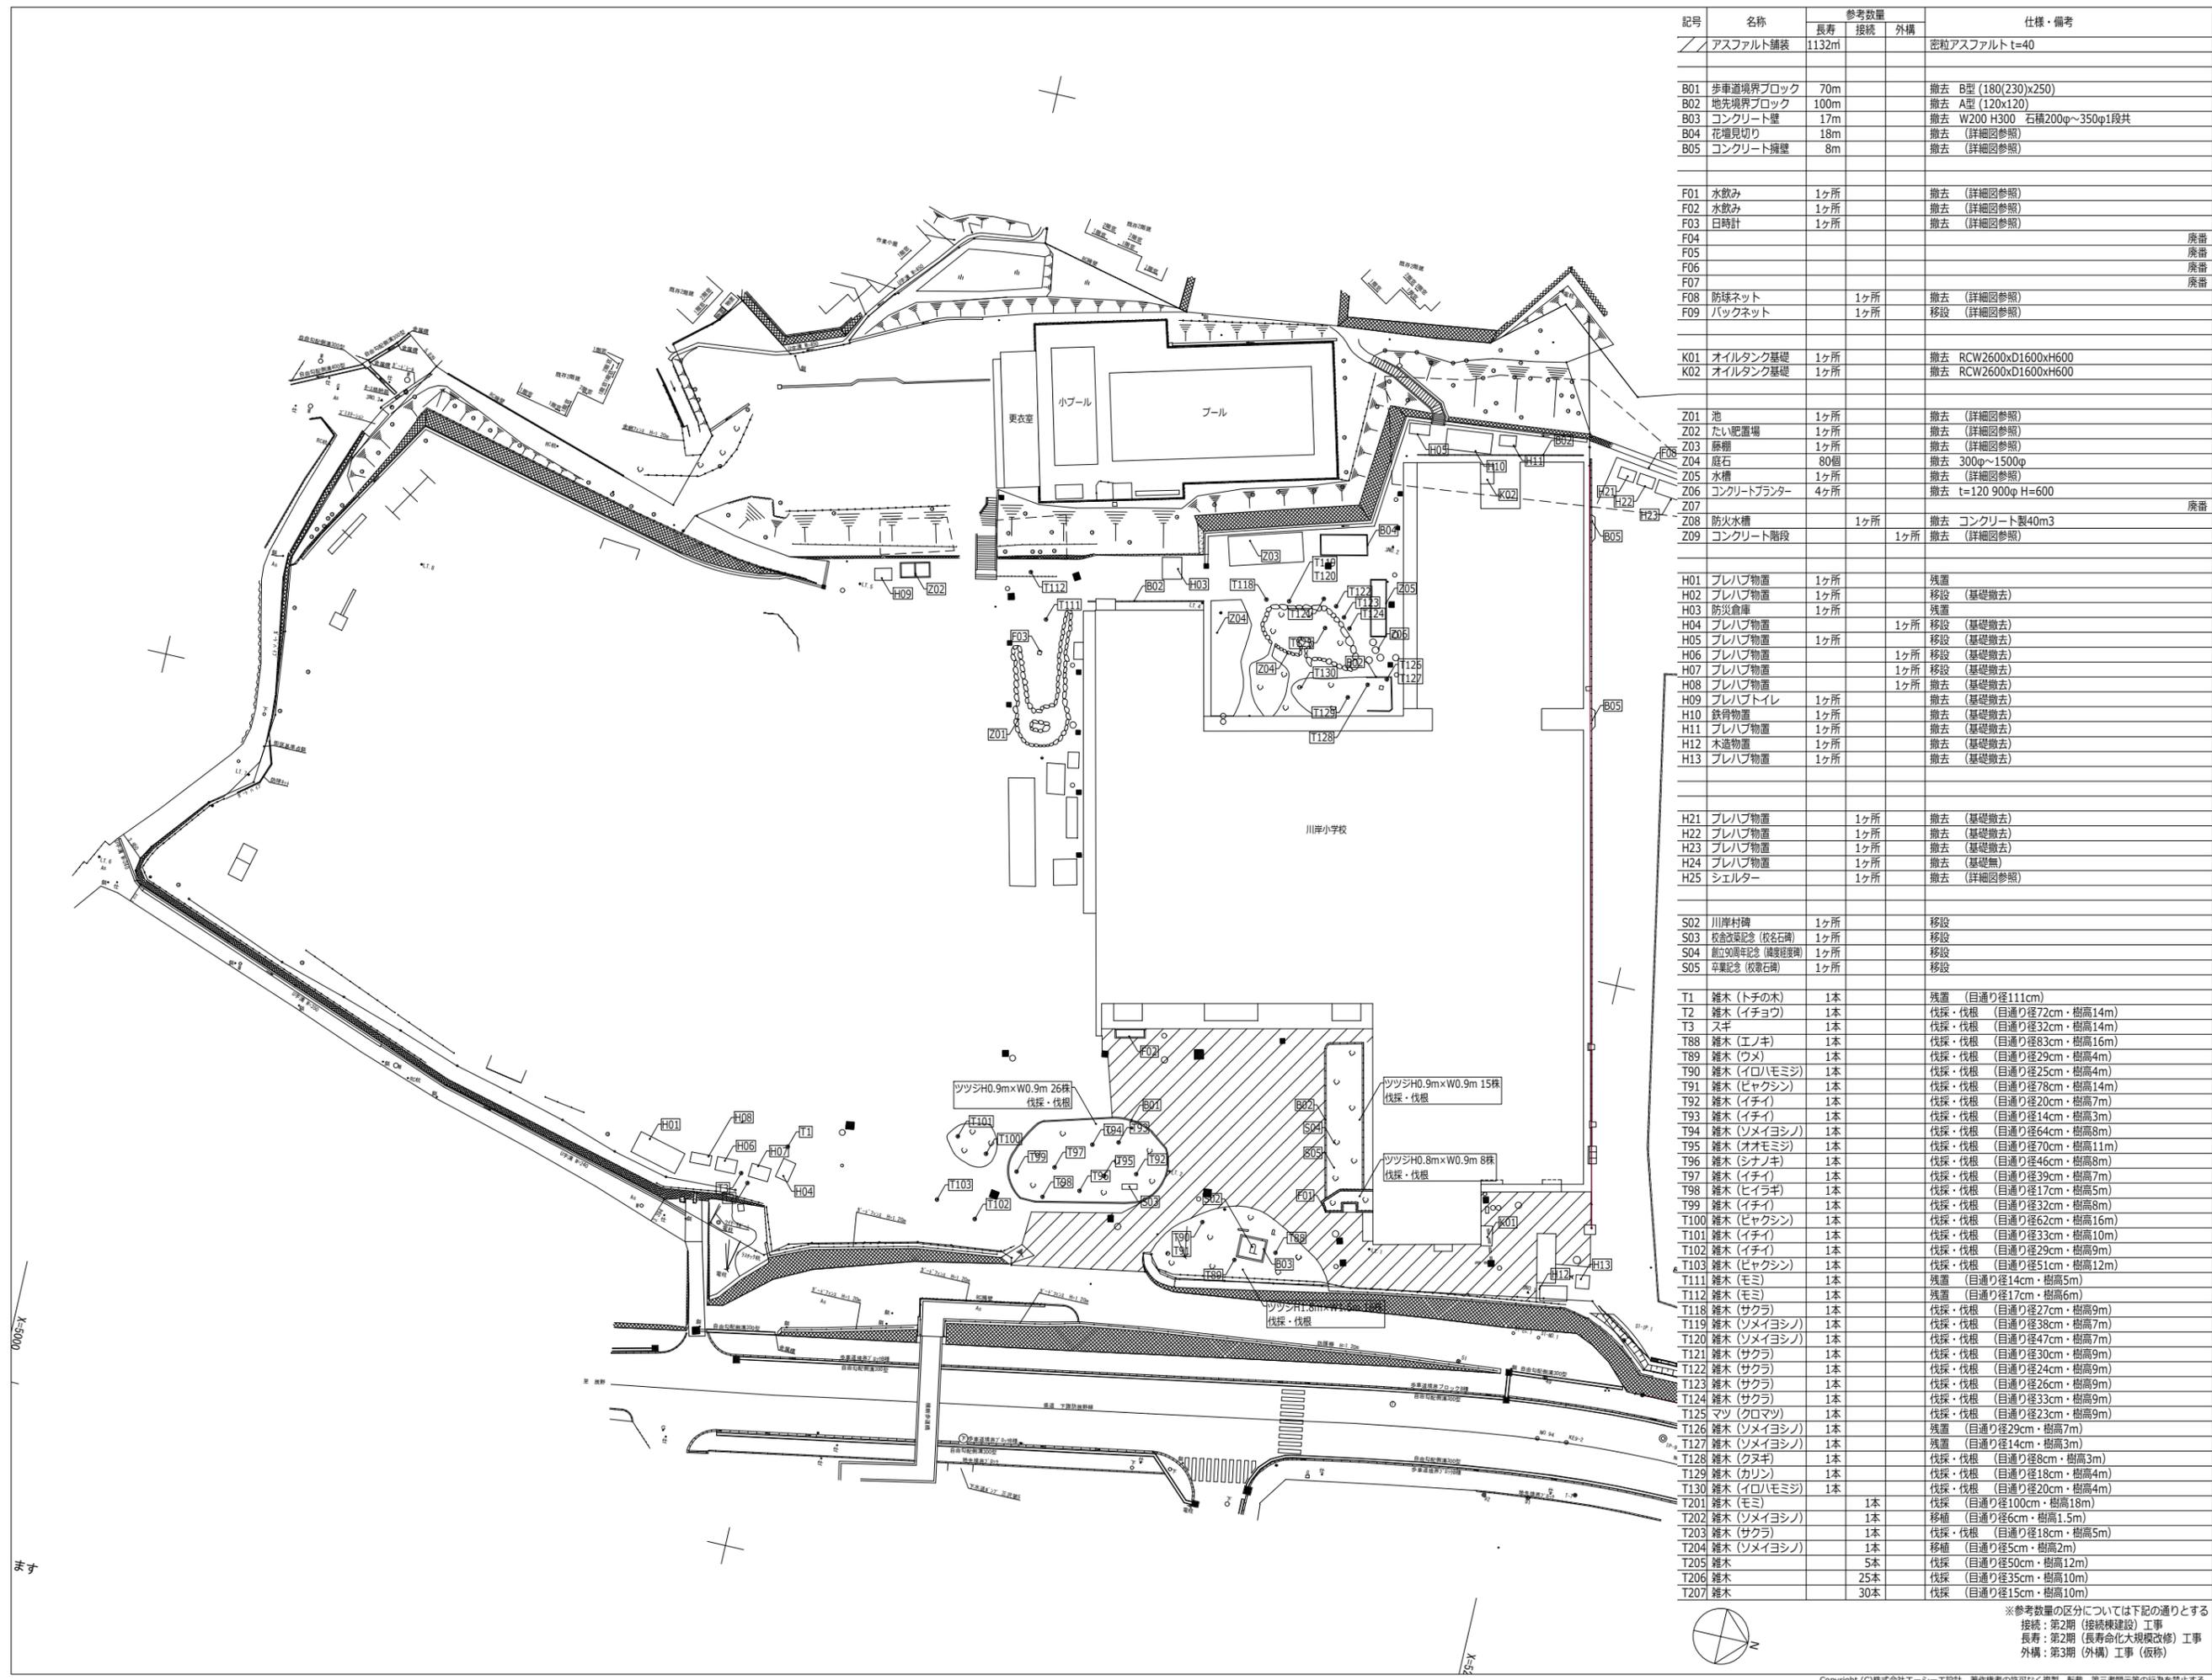

記号	名称	参考数量		仕様・備考
		長寿	外構	
〃	アスファルト舗装	1132m	接続	密粒アスファルト t=40
B01	歩車道境界ブロック	70m		撤去 B型 (180(230)x250)
B02	地先境界ブロック	100m		撤去 A型 (120x120)
B03	コンクリート壁	17m		撤去 W200 H300 石積200φ~350φ1段共
B04	花壇見切り	18m		撤去 (詳細図参照)
B05	コンクリート擁壁	8m		撤去 (詳細図参照)
F01	水飲み	1ヶ所		撤去 (詳細図参照)
F02	水飲み	1ヶ所		撤去 (詳細図参照)
F03	日時計	1ヶ所		撤去 (詳細図参照)
F04				廃番
F05				廃番
F06				廃番
F07				廃番
F08	防球ネット	1ヶ所		撤去 (詳細図参照)
F09	バックネット	1ヶ所		移設 (詳細図参照)
K01	オイルタンク基礎	1ヶ所		撤去 RCW2600xD1600xH600
K02	オイルタンク基礎	1ヶ所		撤去 RCW2600xD1600xH600
Z01	池	1ヶ所		撤去 (詳細図参照)
Z02	たい肥置場	1ヶ所		撤去 (詳細図参照)
Z03	藤棚	1ヶ所		撤去 (詳細図参照)
Z04	庭石	80個		撤去 300φ~1500φ
Z05	水槽	1ヶ所		撤去 (詳細図参照)
Z06	コンクリートプランター	4ヶ所		撤去 t=120 900φ H=600
Z07				廃番
Z08	防火水槽	1ヶ所		撤去 コンクリート製40m3
Z09	コンクリート階段	1ヶ所	1ヶ所	撤去 (詳細図参照)
H01	プレハブ物置	1ヶ所		残置
H02	プレハブ物置	1ヶ所		移設 (基礎撤去)
H03	防災倉庫	1ヶ所		残置
H04	プレハブ物置	1ヶ所	1ヶ所	移設 (基礎撤去)
H05	プレハブ物置	1ヶ所		移設 (基礎撤去)
H06	プレハブ物置	1ヶ所	1ヶ所	移設 (基礎撤去)
H07	プレハブ物置	1ヶ所	1ヶ所	移設 (基礎撤去)
H08	プレハブ物置	1ヶ所	1ヶ所	撤去 (基礎撤去)
H09	プレハブトイレ	1ヶ所		撤去 (基礎撤去)
H10	鉄骨物置	1ヶ所		撤去 (基礎撤去)
H11	プレハブ物置	1ヶ所		撤去 (基礎撤去)
H12	木造物置	1ヶ所		撤去 (基礎撤去)
H13	プレハブ物置	1ヶ所		撤去 (基礎撤去)
H21	プレハブ物置	1ヶ所		撤去 (基礎撤去)
H22	プレハブ物置	1ヶ所		撤去 (基礎撤去)
H23	プレハブ物置	1ヶ所		撤去 (基礎撤去)
H24	プレハブ物置	1ヶ所		撤去 (基礎撤去)
H25	シエルター	1ヶ所		撤去 (詳細図参照)
S02	川岸村碑	1ヶ所		移設
S03	校舎改築記念 (校名石碑)	1ヶ所		移設
S04	創立90周年記念 (興業経営碑)	1ヶ所		移設
S05	卒業記念 (校歌石碑)	1ヶ所		移設
T1	雑木 (トチの木)	1本		残置 (目通り径111cm)
T2	雑木 (イチヨウ)	1本		伐採・伐根 (目通り径72cm・樹高14m)
T3	スギ	1本		伐採・伐根 (目通り径32cm・樹高14m)
T88	雑木 (エノキ)	1本		伐採・伐根 (目通り径83cm・樹高16m)
T89	雑木 (ウメ)	1本		伐採・伐根 (目通り径29cm・樹高4m)
T90	雑木 (イロハモミジ)	1本		伐採・伐根 (目通り径25cm・樹高4m)
T91	雑木 (ビャクシン)	1本		伐採・伐根 (目通り径78cm・樹高14m)
T92	雑木 (イチイ)	1本		伐採・伐根 (目通り径20cm・樹高7m)
T93	雑木 (イチイ)	1本		伐採・伐根 (目通り径14cm・樹高3m)
T94	雑木 (ソメイヨシノ)	1本		伐採・伐根 (目通り径64cm・樹高8m)
T95	雑木 (オオモミジ)	1本		伐採・伐根 (目通り径70cm・樹高11m)
T96	雑木 (シナノキ)	1本		伐採・伐根 (目通り径46cm・樹高8m)
T97	雑木 (イチイ)	1本		伐採・伐根 (目通り径39cm・樹高7m)
T98	雑木 (ヒイラギ)	1本		伐採・伐根 (目通り径17cm・樹高5m)
T99	雑木 (イチイ)	1本		伐採・伐根 (目通り径32cm・樹高8m)
T100	雑木 (ビャクシン)	1本		伐採・伐根 (目通り径62cm・樹高16m)
T101	雑木 (イチイ)	1本		伐採・伐根 (目通り径33cm・樹高10m)
T102	雑木 (イチイ)	1本		伐採・伐根 (目通り径29cm・樹高9m)
T103	雑木 (ビャクシン)	1本		伐採・伐根 (目通り径51cm・樹高12m)
T111	雑木 (モミ)	1本		残置 (目通り径14cm・樹高5m)
T112	雑木 (モミ)	1本		残置 (目通り径17cm・樹高6m)
T118	雑木 (サクラ)	1本		伐採・伐根 (目通り径27cm・樹高9m)
T119	雑木 (ソメイヨシノ)	1本		伐採・伐根 (目通り径38cm・樹高7m)
T120	雑木 (ソメイヨシノ)	1本		伐採・伐根 (目通り径47cm・樹高7m)
T121	雑木 (サクラ)	1本		伐採・伐根 (目通り径30cm・樹高9m)
T122	雑木 (サクラ)	1本		伐採・伐根 (目通り径24cm・樹高9m)
T123	雑木 (サクラ)	1本		伐採・伐根 (目通り径26cm・樹高9m)
T124	雑木 (サクラ)	1本		伐採・伐根 (目通り径33cm・樹高9m)
T125	雑木 (クロマツ)	1本		伐採・伐根 (目通り径23cm・樹高9m)
T126	雑木 (ソメイヨシノ)	1本		残置 (目通り径29cm・樹高7m)
T127	雑木 (ソメイヨシノ)	1本		残置 (目通り径14cm・樹高3m)
T128	雑木 (クヌギ)	1本		伐採・伐根 (目通り径8cm・樹高3m)
T129	雑木 (カリン)	1本		伐採・伐根 (目通り径18cm・樹高4m)
T130	雑木 (イロハモミジ)	1本		伐採・伐根 (目通り径20cm・樹高4m)
T201	雑木 (モミ)	1本		伐採 (目通り径100cm・樹高18m)
T202	雑木 (ソメイヨシノ)	1本		移植 (目通り径6cm・樹高1.5m)
T203	雑木 (サクラ)	1本		伐採・伐根 (目通り径18cm・樹高5m)
T204	雑木 (ソメイヨシノ)	1本		移植 (目通り径5cm・樹高2m)
T205	雑木	5本		伐採 (目通り径50cm・樹高12m)
T206	雑木	25本		伐採 (目通り径35cm・樹高10m)
T207	雑木	30本		伐採 (目通り径15cm・樹高10m)

代表: 株式会社エーシーエー設計  
一級建築士事務所登録  
(長野) M第 77312 号

管理建築士 一級建築士登録  
第222107号 湯本桂司

設計者  
一級建築士登録  
第 307544 号 海瀬務

検査者 湯本桂司

担当 平林

担当

Job No. 24078

工事名

岡谷市川岸学園整備 第2期  
(長寿命化大規模改修)  
建築主体工事

発行日 2025.09.30


図面名称

外構撤去図 (1)

縮尺 A1:1/400, A3:1/800

A-218 入札用 25.09.30

※参考数量の区分については下記の通りとする  
接続: 第2期 (接続棟建設) 工事  
長寿: 第2期 (長寿命化大規模改修) 工事  
外構: 第3期 (外構) 工事 (仮称)

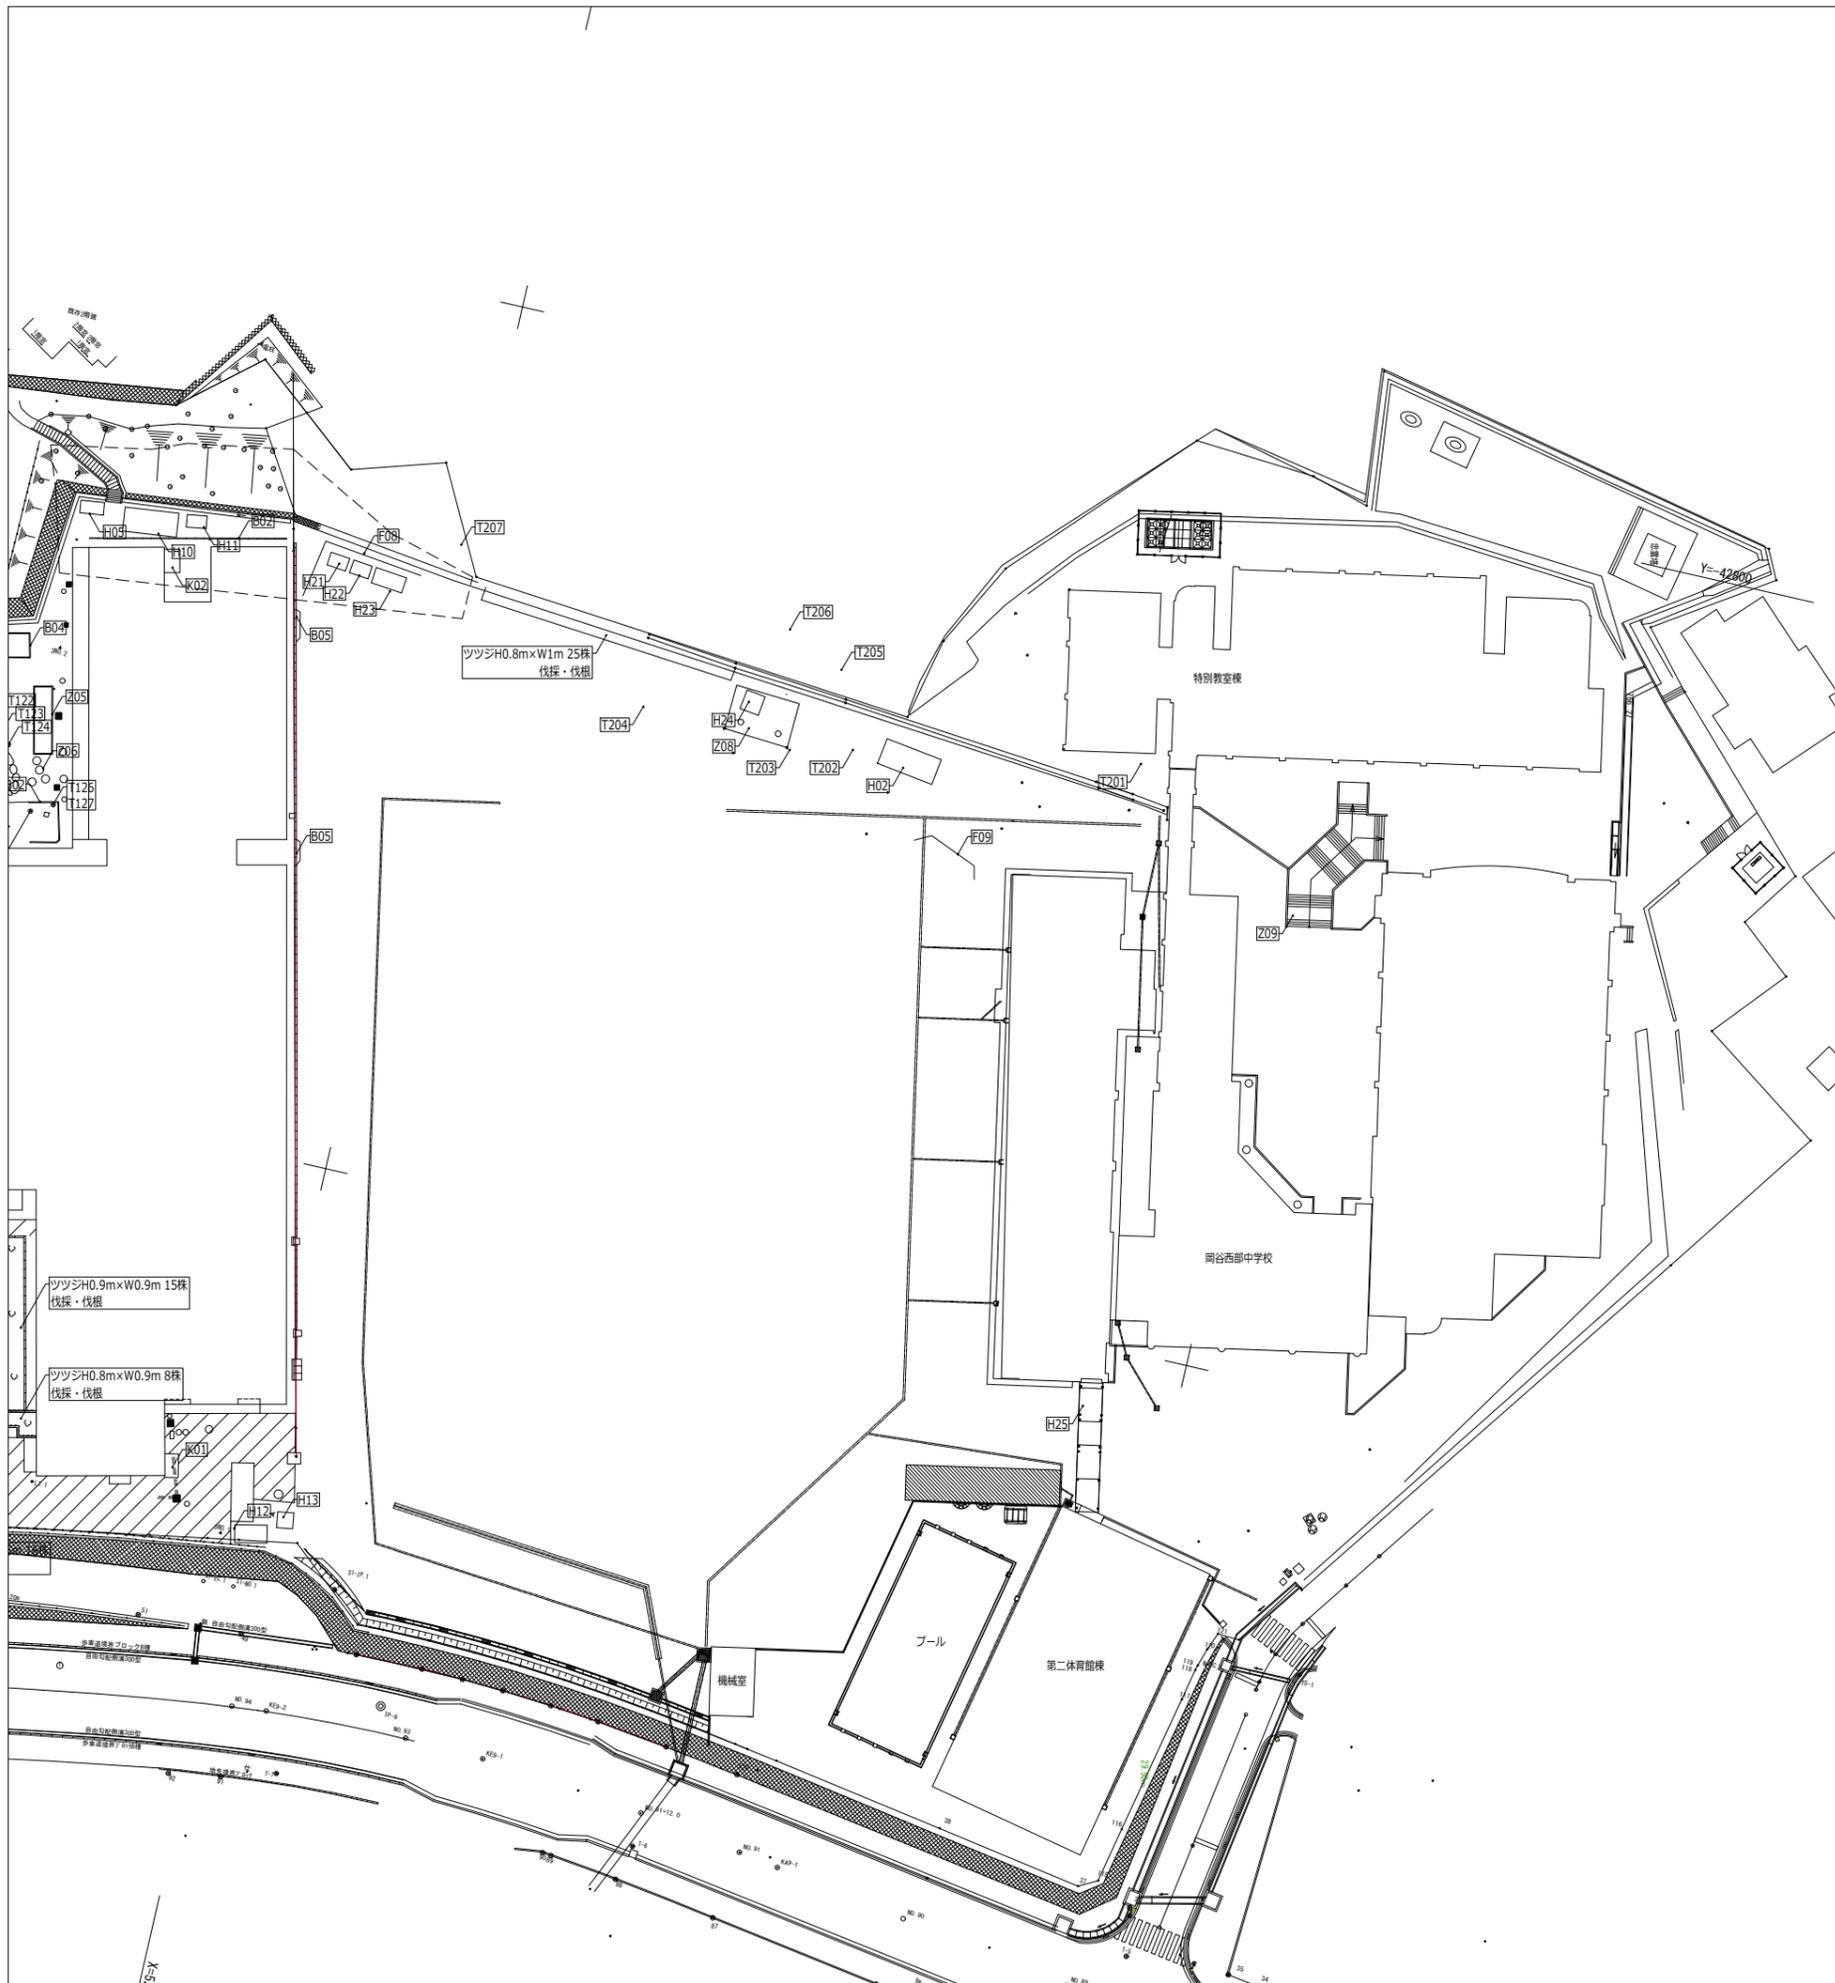

記号	名称	参考数量		仕様・備考
		長寿	外構	
///	アスファルト舗装	1132m	接続	密粒アスファルト t=40
B01	歩車道境界ブロック	70m		撤去 B型 (180(230)x250)
B02	地先境界ブロック	100m		撤去 A型 (120x120)
B03	コンクリート壁	17m		撤去 W200 H300 石積200φ~350φ1段共
B04	花壇見切り	18m		撤去 (詳細図参照)
B05	コンクリート擁壁	8m		撤去 (詳細図参照)
F01	水飲み	1ヶ所		撤去 (詳細図参照)
F02	水飲み	1ヶ所		撤去 (詳細図参照)
F03	日時計	1ヶ所		撤去 (詳細図参照)
F04				廃番
F05				廃番
F06				廃番
F07				廃番
F08	防球ネット	1ヶ所		撤去 (詳細図参照)
F09	バックネット	1ヶ所		移設 (詳細図参照)
K01	オイルタンク基礎	1ヶ所		撤去 RCW2600xD1600xH600
K02	オイルタンク基礎	1ヶ所		撤去 RCW2600xD1600xH600
Z01	池	1ヶ所		撤去 (詳細図参照)
Z02	たい肥置場	1ヶ所		撤去 (詳細図参照)
Z03	藤棚	1ヶ所		撤去 (詳細図参照)
Z04	庭石	80個		撤去 300φ~1500φ
Z05	水槽	1ヶ所		撤去 (詳細図参照)
Z06	コンクリートプランター	4ヶ所		撤去 t=120 900φ H=600
Z07				廃番
Z08	防火水槽	1ヶ所		撤去 コンクリート製40m3
Z09	コンクリート階段	1ヶ所	1ヶ所	撤去 (詳細図参照)
H01	プレハブ物置	1ヶ所		残置
H02	プレハブ物置	1ヶ所		移設 (基礎撤去)
H03	防災倉庫	1ヶ所		残置
H04	プレハブ物置	1ヶ所	1ヶ所	移設 (基礎撤去)
H05	プレハブ物置	1ヶ所		移設 (基礎撤去)
H06	プレハブ物置	1ヶ所	1ヶ所	移設 (基礎撤去)
H07	プレハブ物置	1ヶ所		移設 (基礎撤去)
H08	プレハブ物置	1ヶ所	1ヶ所	撤去 (基礎撤去)
H09	プレハブトイレ	1ヶ所		撤去 (基礎撤去)
H10	鉄骨物置	1ヶ所		撤去 (基礎撤去)
H11	プレハブ物置	1ヶ所		撤去 (基礎撤去)
H12	木造物置	1ヶ所		撤去 (基礎撤去)
H13	プレハブ物置	1ヶ所		撤去 (基礎撤去)
H21	プレハブ物置	1ヶ所		撤去 (基礎撤去)
H22	プレハブ物置	1ヶ所		撤去 (基礎撤去)
H23	プレハブ物置	1ヶ所		撤去 (基礎撤去)
H24	プレハブ物置	1ヶ所		撤去 (基礎撤去)
H25	シエルター	1ヶ所		撤去 (詳細図参照)
S02	川岸石碑	1ヶ所		移設
S03	校舎改築記念 (校名石碑)	1ヶ所		移設
S04	創立90周年記念 (建築経緯碑)	1ヶ所		移設
S05	卒業記念 (校歌石碑)	1ヶ所		移設
T1	雑木 (トチの木)	1本		残置 (目通り径111cm)
T2	雑木 (イチヨウ)	1本		伐採・伐根 (目通り径72cm・樹高14m)
T3	スギ	1本		伐採・伐根 (目通り径32cm・樹高14m)
T88	雑木 (エノキ)	1本		伐採・伐根 (目通り径83cm・樹高16m)
T89	雑木 (ウメ)	1本		伐採・伐根 (目通り径29cm・樹高4m)
T90	雑木 (イロハモミジ)	1本		伐採・伐根 (目通り径25cm・樹高4m)
T91	雑木 (ビャクシン)	1本		伐採・伐根 (目通り径78cm・樹高14m)
T92	雑木 (イチイ)	1本		伐採・伐根 (目通り径20cm・樹高7m)
T93	雑木 (イチイ)	1本		伐採・伐根 (目通り径14cm・樹高3m)
T94	雑木 (ソメイヨシノ)	1本		伐採・伐根 (目通り径64cm・樹高8m)
T95	雑木 (オオモミジ)	1本		伐採・伐根 (目通り径70cm・樹高11m)
T96	雑木 (シナノキ)	1本		伐採・伐根 (目通り径46cm・樹高8m)
T97	雑木 (イチイ)	1本		伐採・伐根 (目通り径39cm・樹高7m)
T98	雑木 (ヒイラギ)	1本		伐採・伐根 (目通り径17cm・樹高5m)
T99	雑木 (イチイ)	1本		伐採・伐根 (目通り径32cm・樹高8m)
T100	雑木 (ビャクシン)	1本		伐採・伐根 (目通り径62cm・樹高16m)
T101	雑木 (イチイ)	1本		伐採・伐根 (目通り径33cm・樹高10m)
T102	雑木 (イチイ)	1本		伐採・伐根 (目通り径29cm・樹高9m)
T103	雑木 (ビャクシン)	1本		伐採・伐根 (目通り径51cm・樹高12m)
T111	雑木 (モミ)	1本		残置 (目通り径14cm・樹高5m)
T112	雑木 (モミ)	1本		残置 (目通り径17cm・樹高6m)
T118	雑木 (サクラ)	1本		伐採・伐根 (目通り径27cm・樹高9m)
T119	雑木 (ソメイヨシノ)	1本		伐採・伐根 (目通り径38cm・樹高7m)
T120	雑木 (ソメイヨシノ)	1本		伐採・伐根 (目通り径47cm・樹高7m)
T121	雑木 (サクラ)	1本		伐採・伐根 (目通り径30cm・樹高9m)
T122	雑木 (サクラ)	1本		伐採・伐根 (目通り径24cm・樹高9m)
T123	雑木 (サクラ)	1本		伐採・伐根 (目通り径26cm・樹高9m)
T124	雑木 (サクラ)	1本		伐採・伐根 (目通り径33cm・樹高9m)
T125	雑木 (クロマツ)	1本		伐採・伐根 (目通り径23cm・樹高9m)
T126	雑木 (ソメイヨシノ)	1本		残置 (目通り径29cm・樹高7m)
T127	雑木 (ソメイヨシノ)	1本		残置 (目通り径14cm・樹高3m)
T128	雑木 (クヌギ)	1本		伐採・伐根 (目通り径8cm・樹高3m)
T129	雑木 (カリン)	1本		伐採・伐根 (目通り径18cm・樹高4m)
T130	雑木 (イロハモミジ)	1本		伐採・伐根 (目通り径20cm・樹高4m)
T201	雑木 (モミ)	1本		伐採 (目通り径100cm・樹高18m)
T202	雑木 (ソメイヨシノ)	1本		移植 (目通り径6cm・樹高1.5m)
T203	雑木 (サクラ)	1本		伐採・伐根 (目通り径18cm・樹高5m)
T204	雑木 (ソメイヨシノ)	1本		移植 (目通り径5cm・樹高2m)
T205	雑木	5本		伐採 (目通り径50cm・樹高12m)
T206	雑木	25本		伐採 (目通り径35cm・樹高10m)
T207	雑木	30本		伐採 (目通り径15cm・樹高10m)

※参考数量の区分については下記の通りとする  
 接続: 第2期 (接続棟建設) 工事  
 長寿: 第2期 (長寿命化大規模改修) 工事  
 外構: 第3期 (外構) 工事 (仮称)

代表: 株式会社エーシーエー設計  
 一級建築士事務所登録  
 (長野) M第 77312 号

管理建築士 一級建築士登録  
 第222107号 湯本桂司

設計者  
 一級建築士登録  
 第 307544 号 海瀬務

検査者 湯本桂司

担当 平林

担当

Job No. 24078




工事名  
 岡谷市川岸学園整備 第2期  
 (長寿命化大規模改修)  
 建築主体工事

発行日 2025.09.30  
 図面名称

外構撤去図 (2)

縮尺 A1:1/400, A3:1/800

A-219 入札用 25.09.30

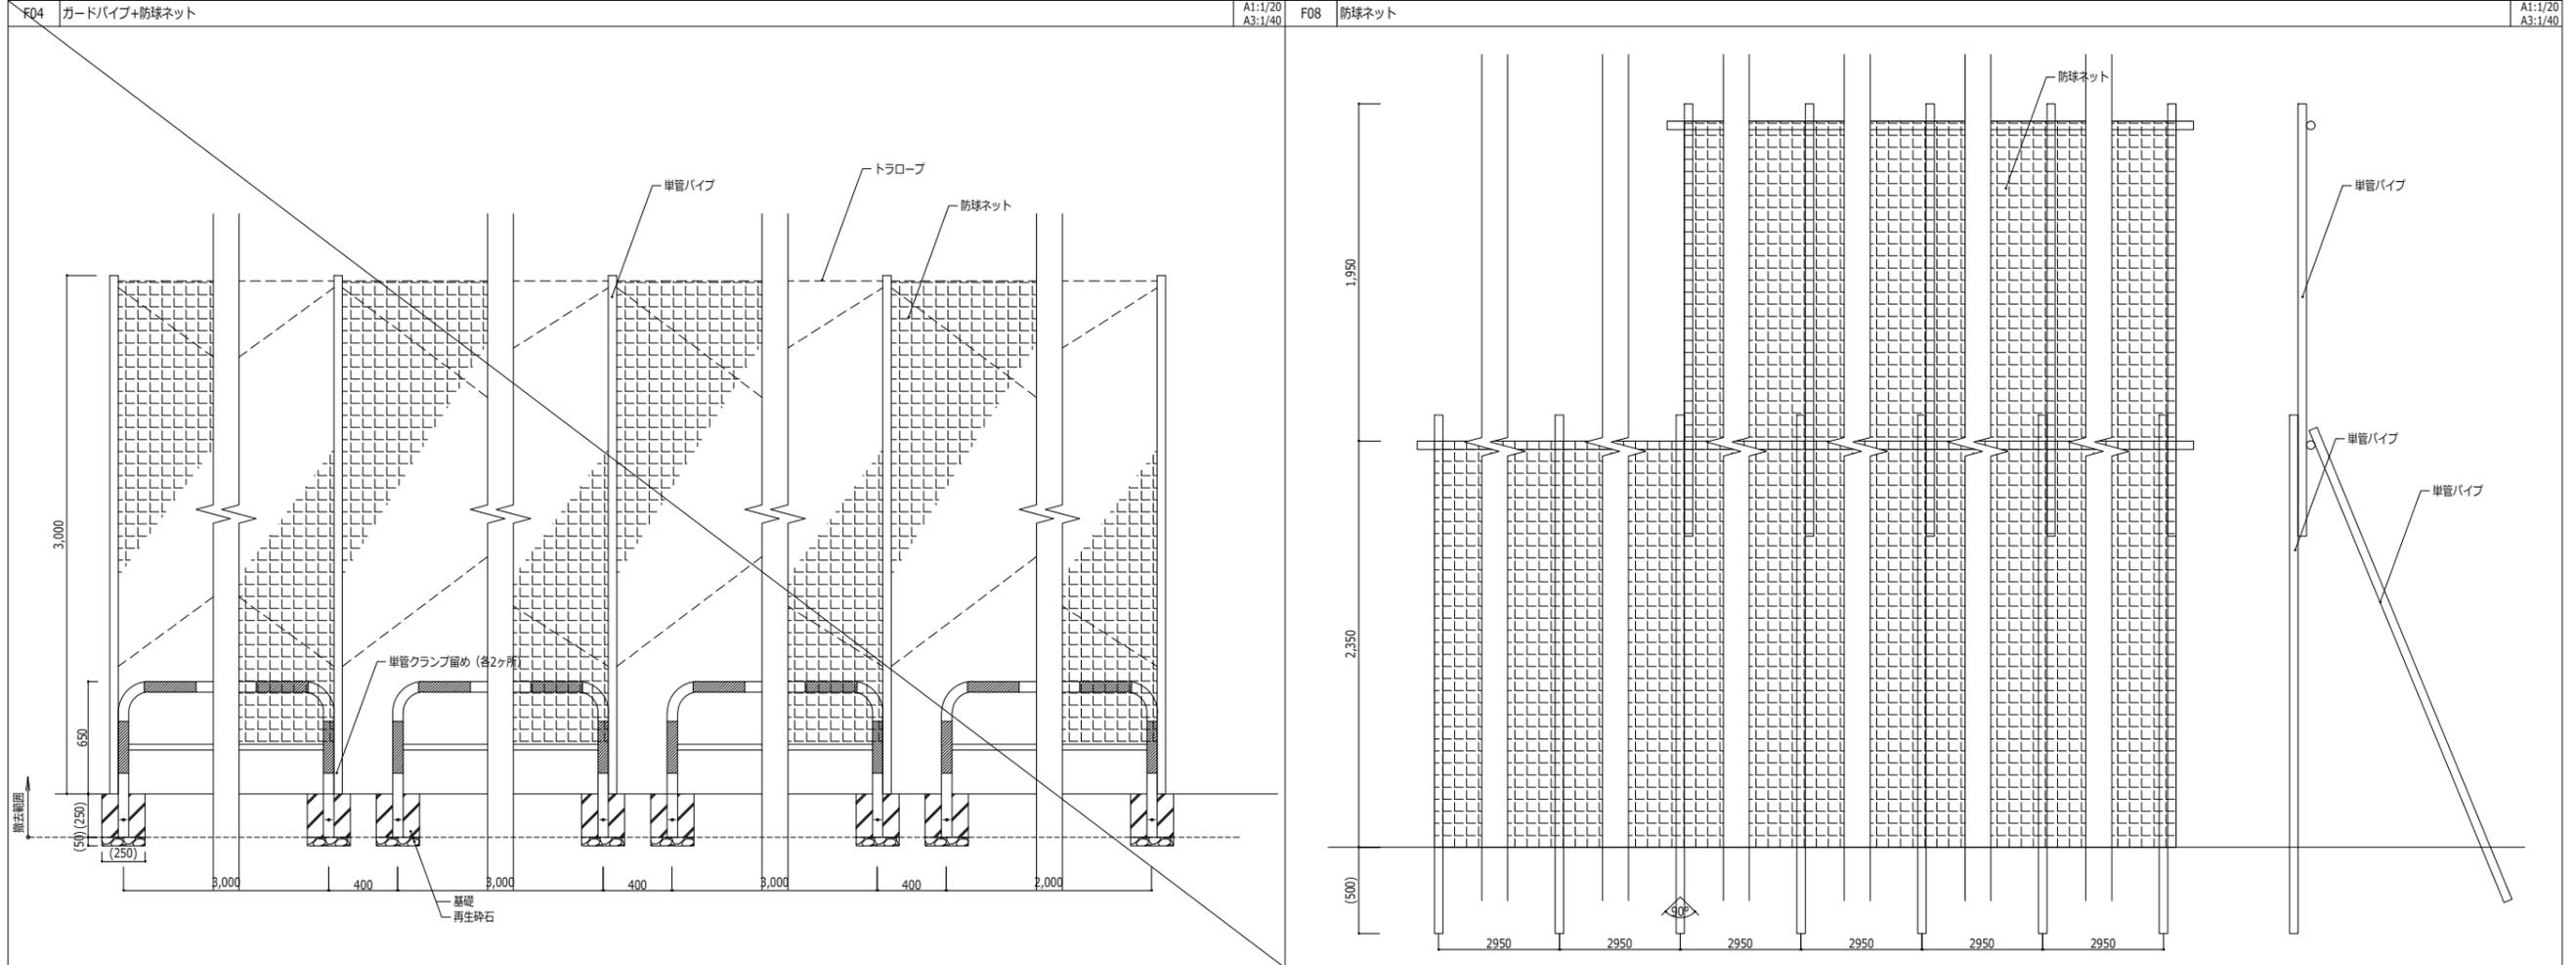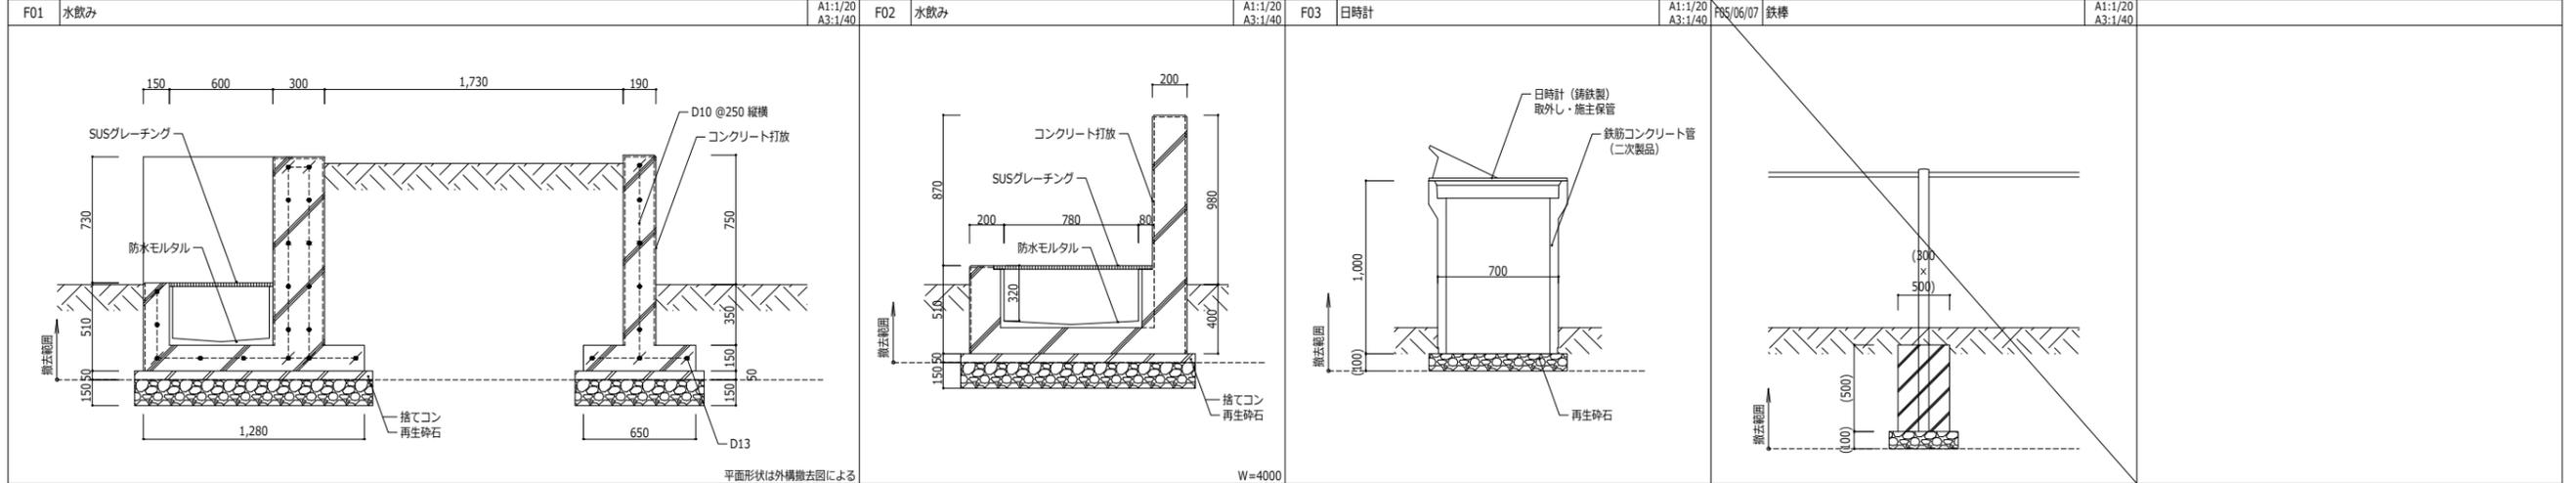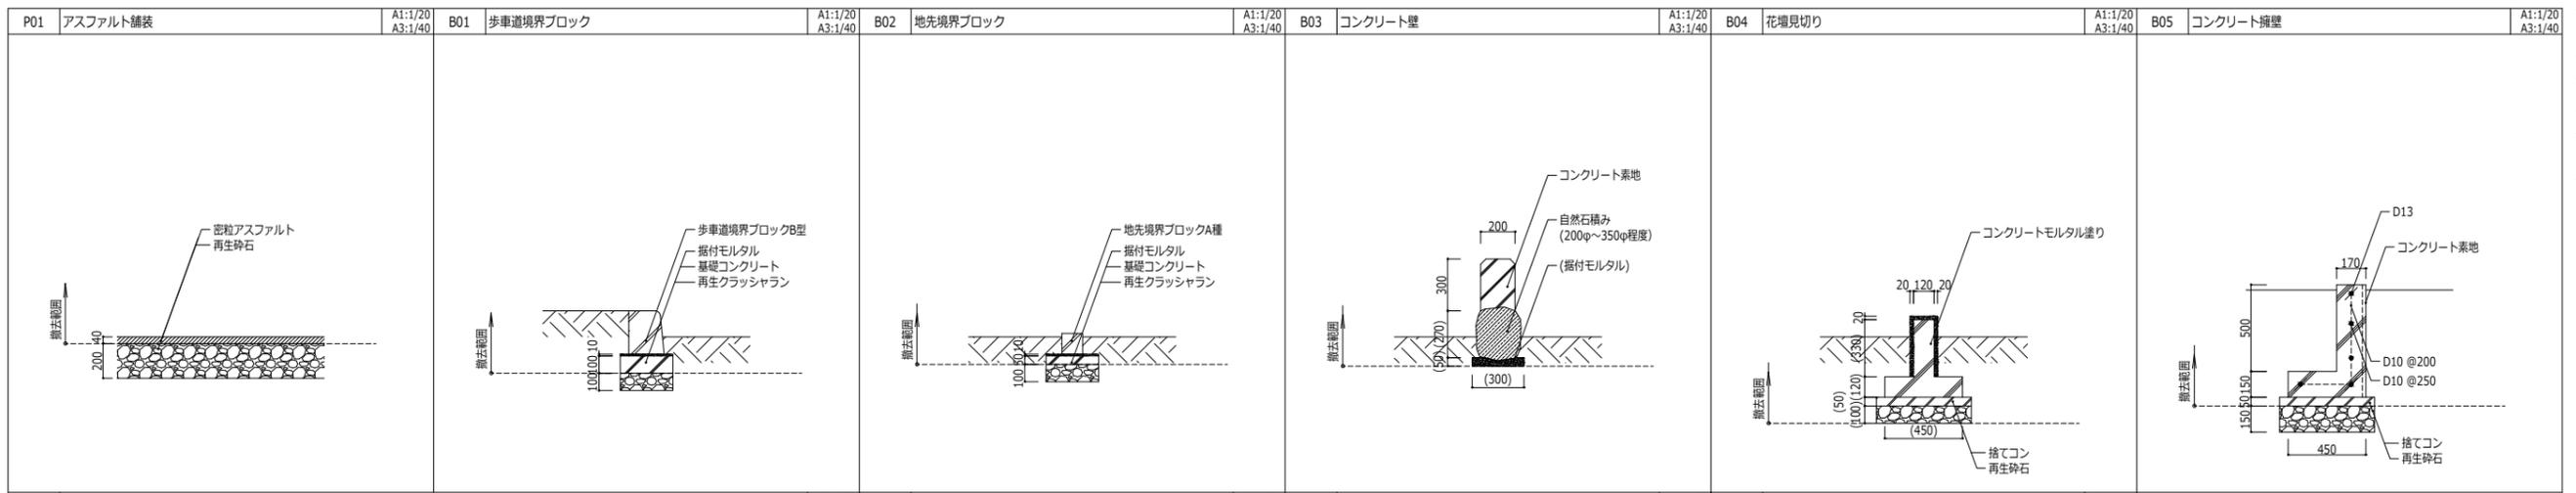

代表：株式会社エーシー設計  
一級建築士事務所登録  
(長野) M第 77312 号

管理建築士 一級建築士登録  
第222107号 湯本桂司

設計者  
一級建築士登録  
第 307544 号 海瀬務

検査者 湯本桂司

担当 平林

担当





Job No. 24078  
工事名  
岡谷市川岸学園整備 第2期  
(長寿命化大規模改修)  
建築主体工事

発行日 2025.09.30  
図面名称  
外構撤去詳細図 (1)

縮尺 図示

A-220 入札用 25.09.30

Copyright (C)株式会社エーシー設計 著作権者の許可なく複製、転載、第三者開示等の行為を禁止する。

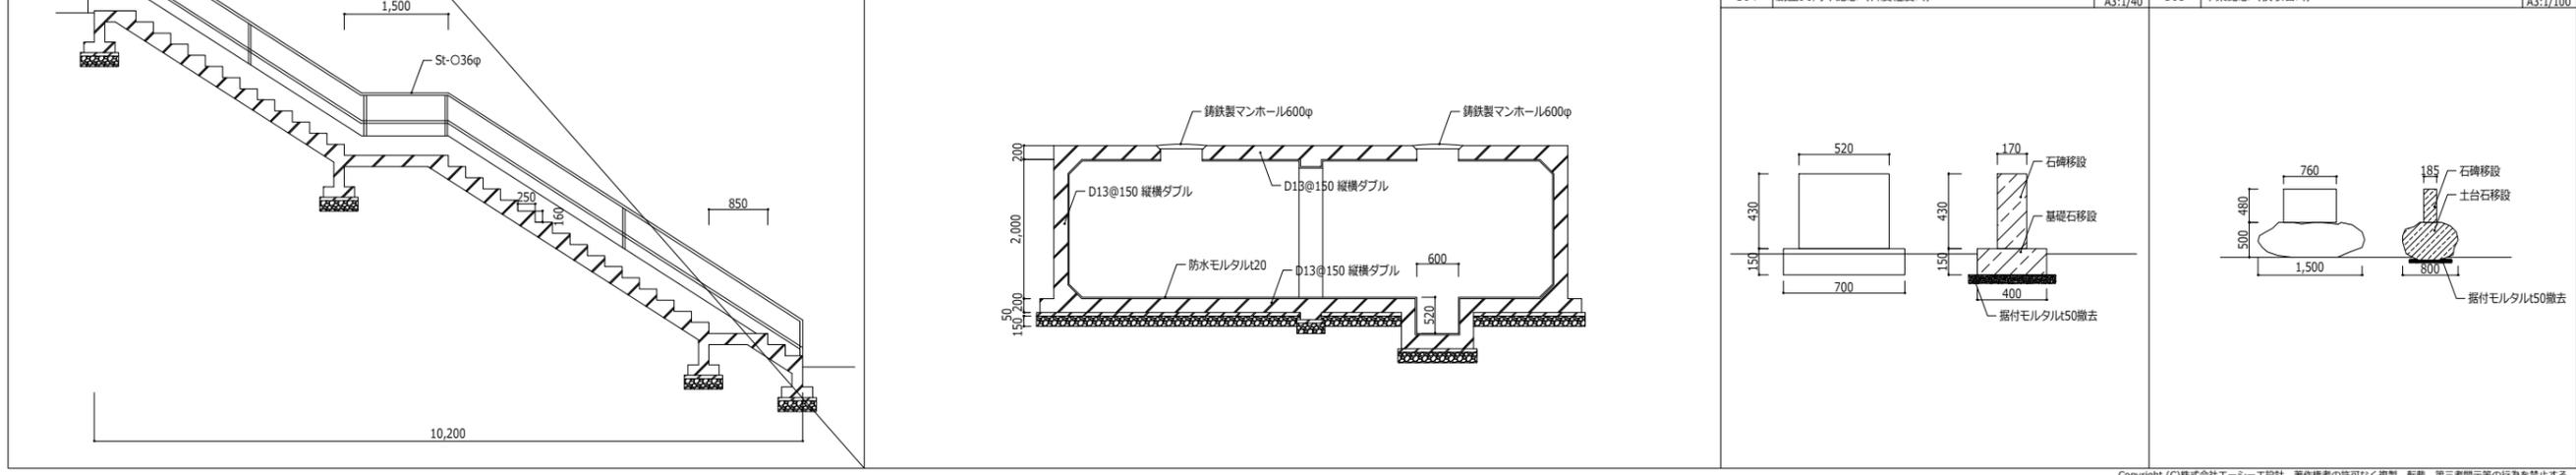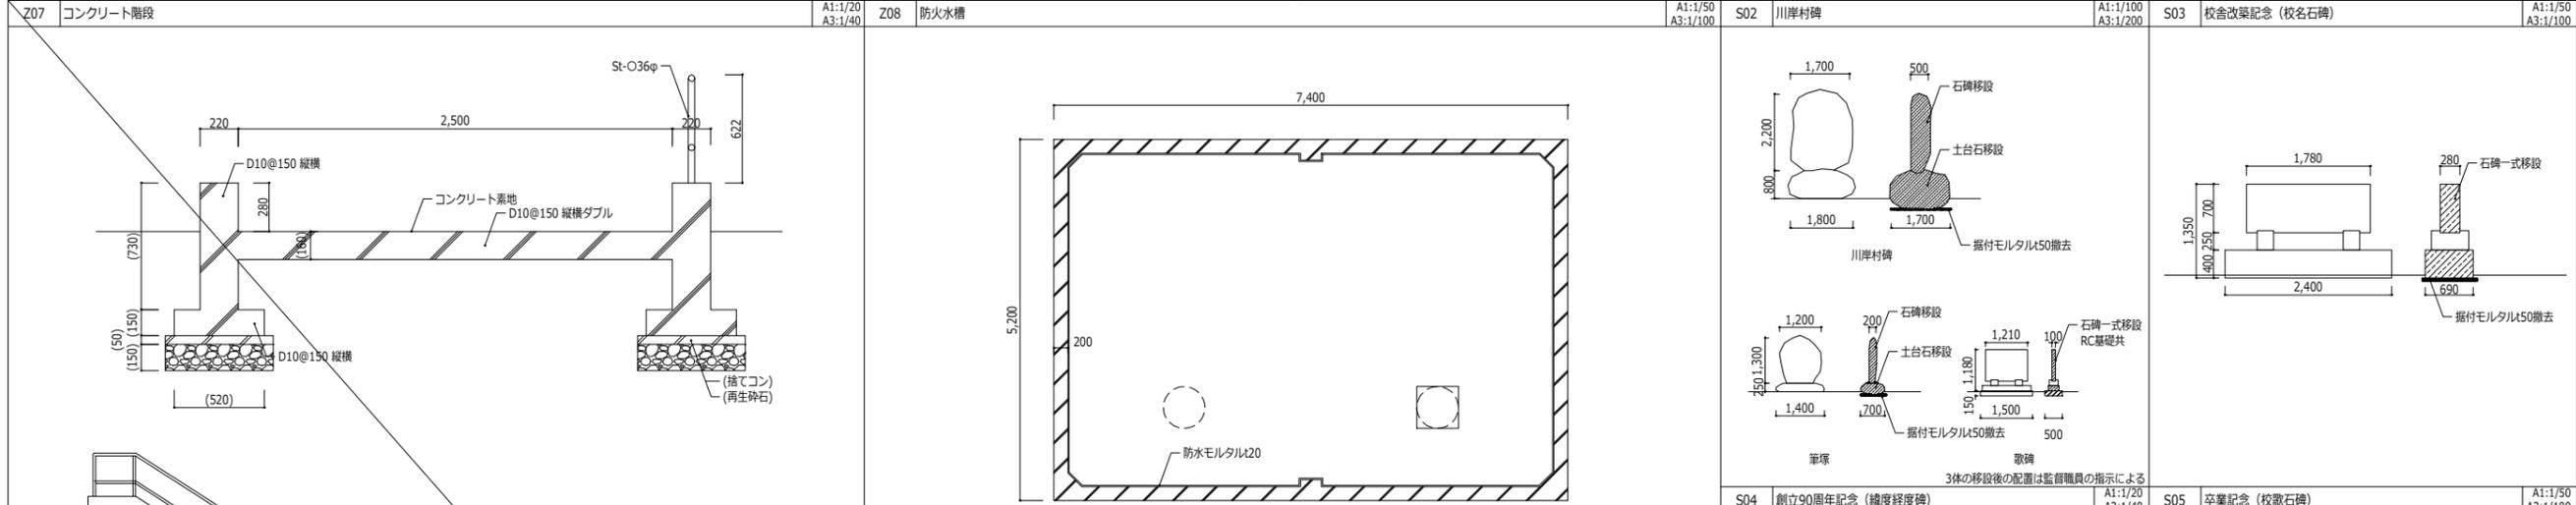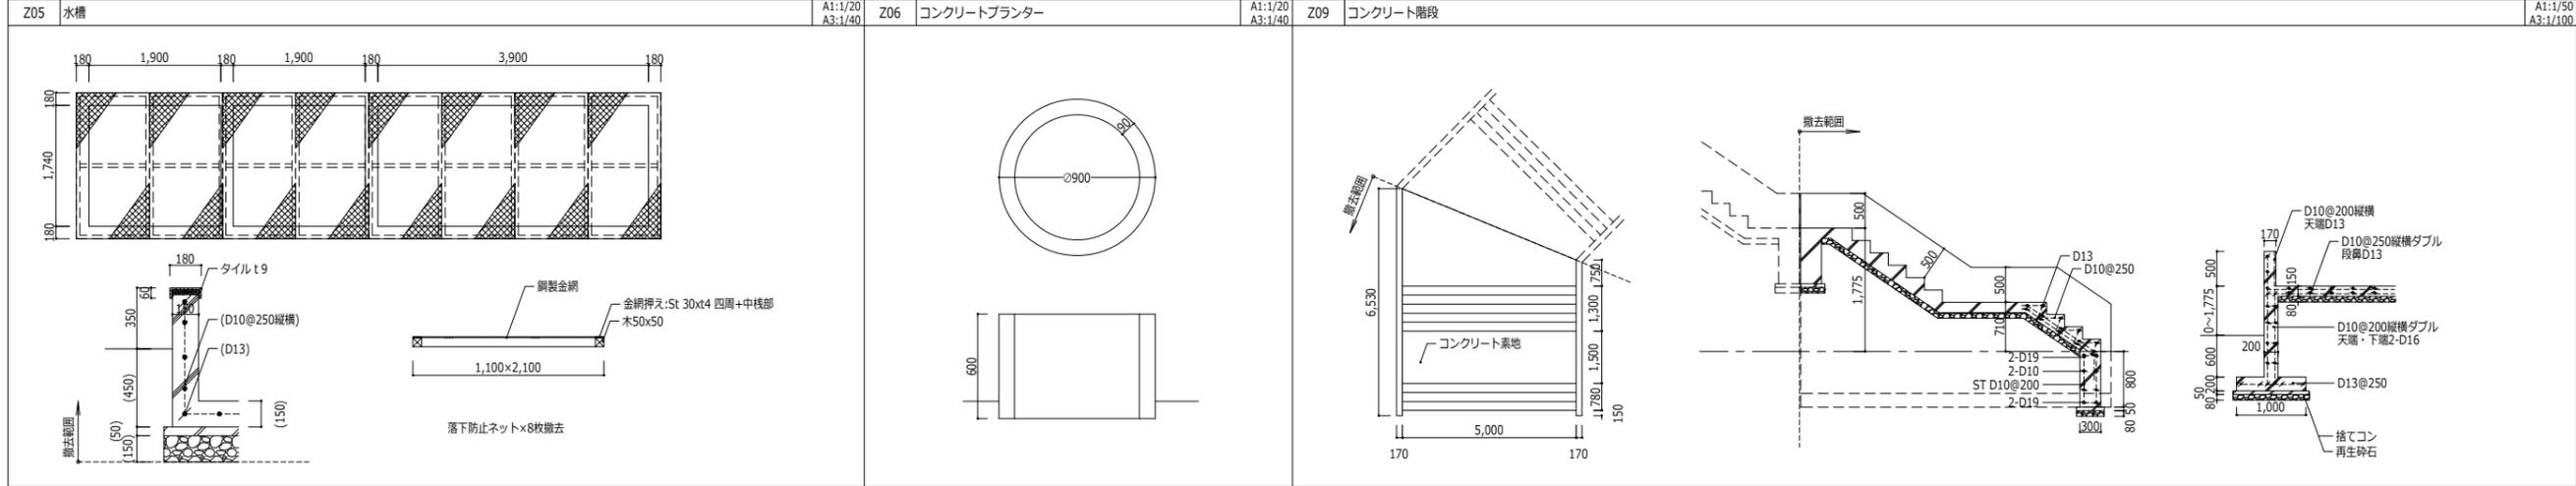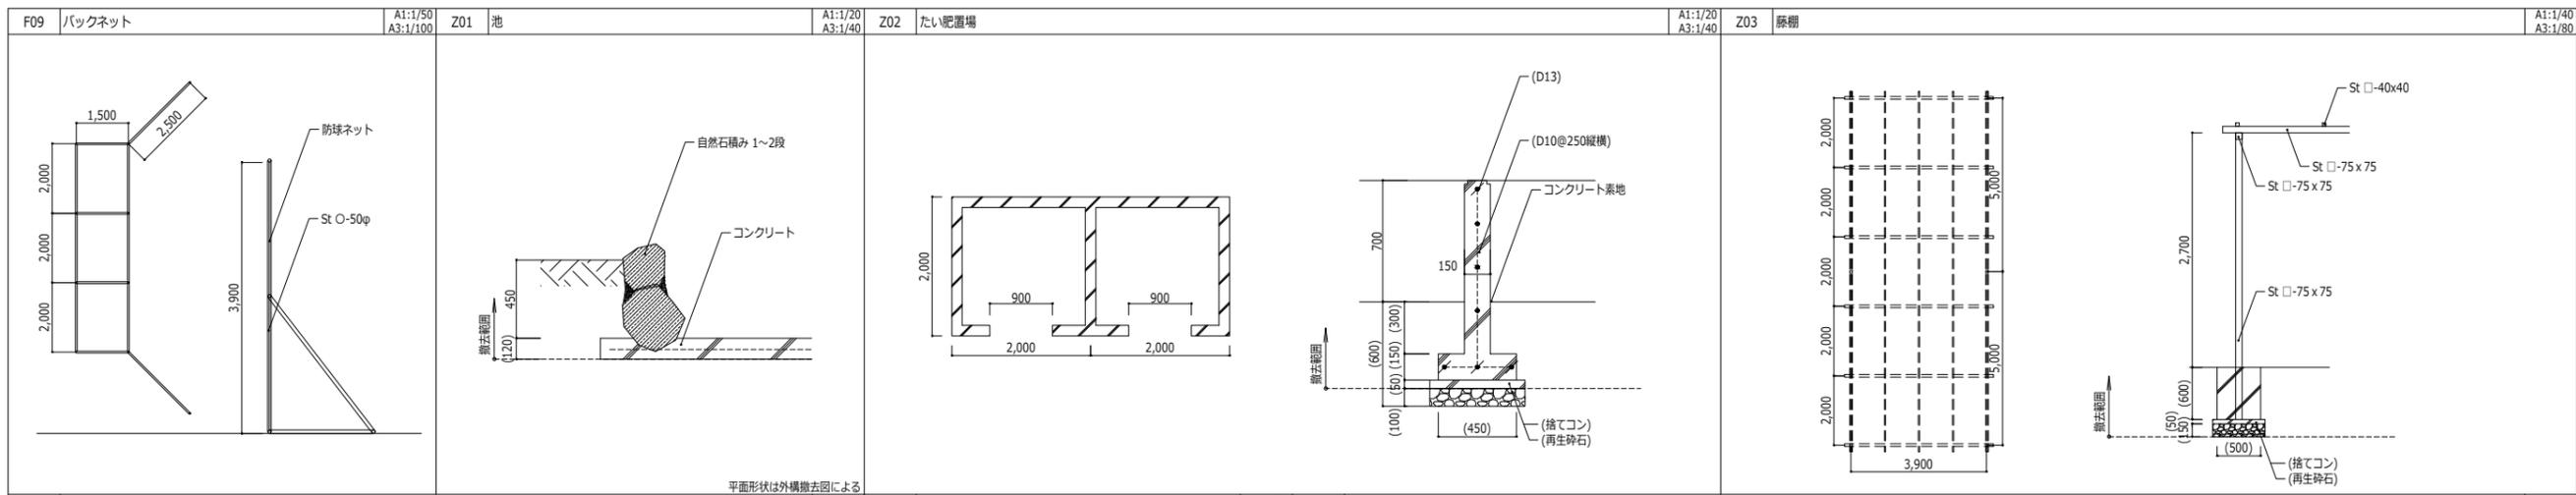

代表: 株式会社エーシーエー設計  
一級建築士事務所登録  
(長野) M第 77312 号

管理建築士 一級建築士登録  
第222107号 湯本桂司

設計者  
一級建築士登録  
第307544号 海瀬務

検査者 湯本桂司

担当 平林

担当

Job No. 24078





工事名  
岡谷市川岸学園整備 第2期  
(長寿命化大規模改修)  
建築主体工事

発行日 2025.09.30  
図面名称

外構撤去詳細図 (2)

縮尺 図示

A-221 入札用  
25.09.30

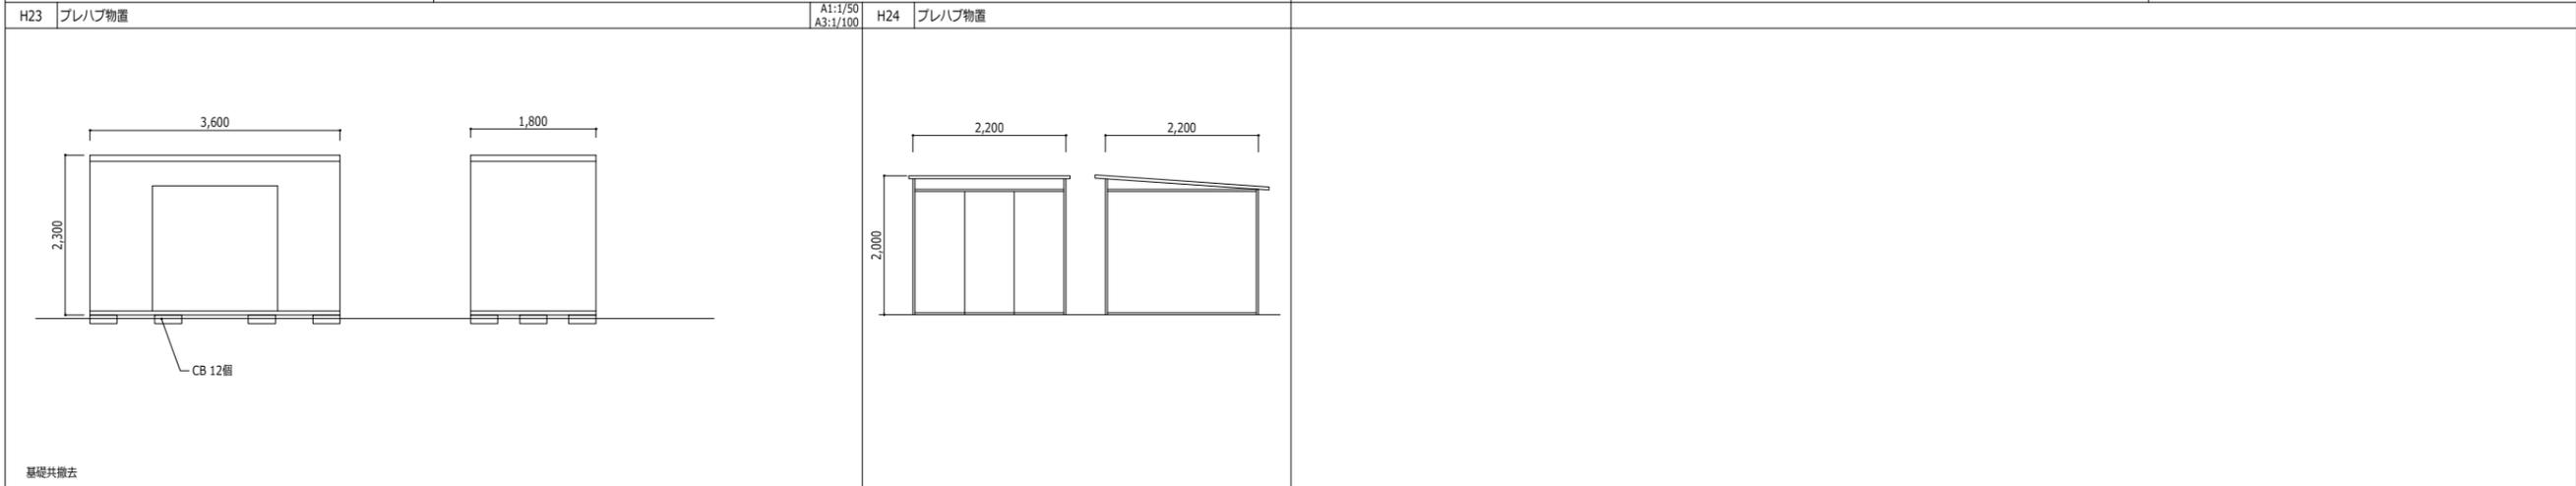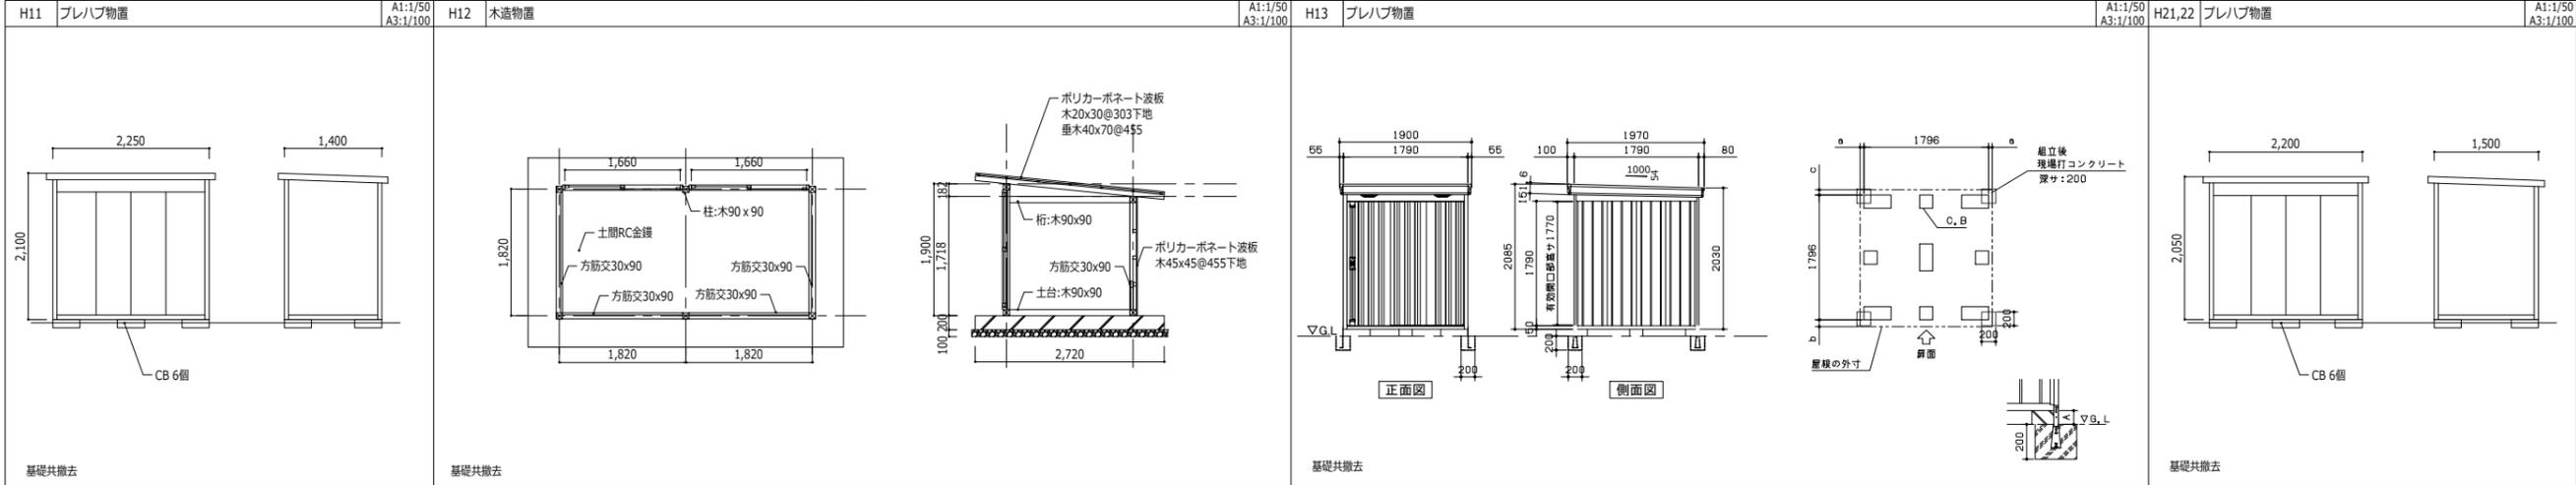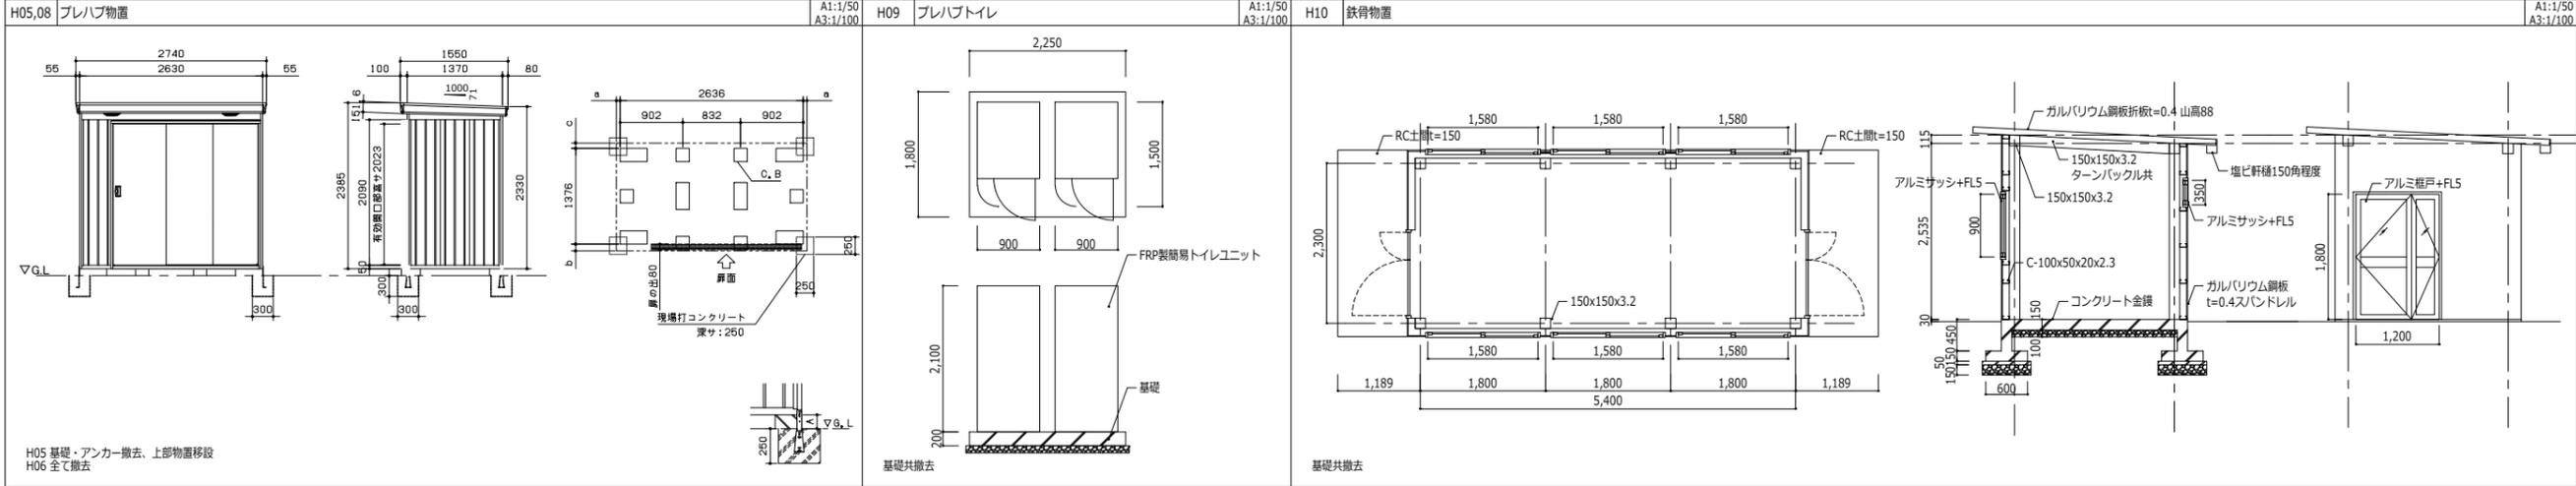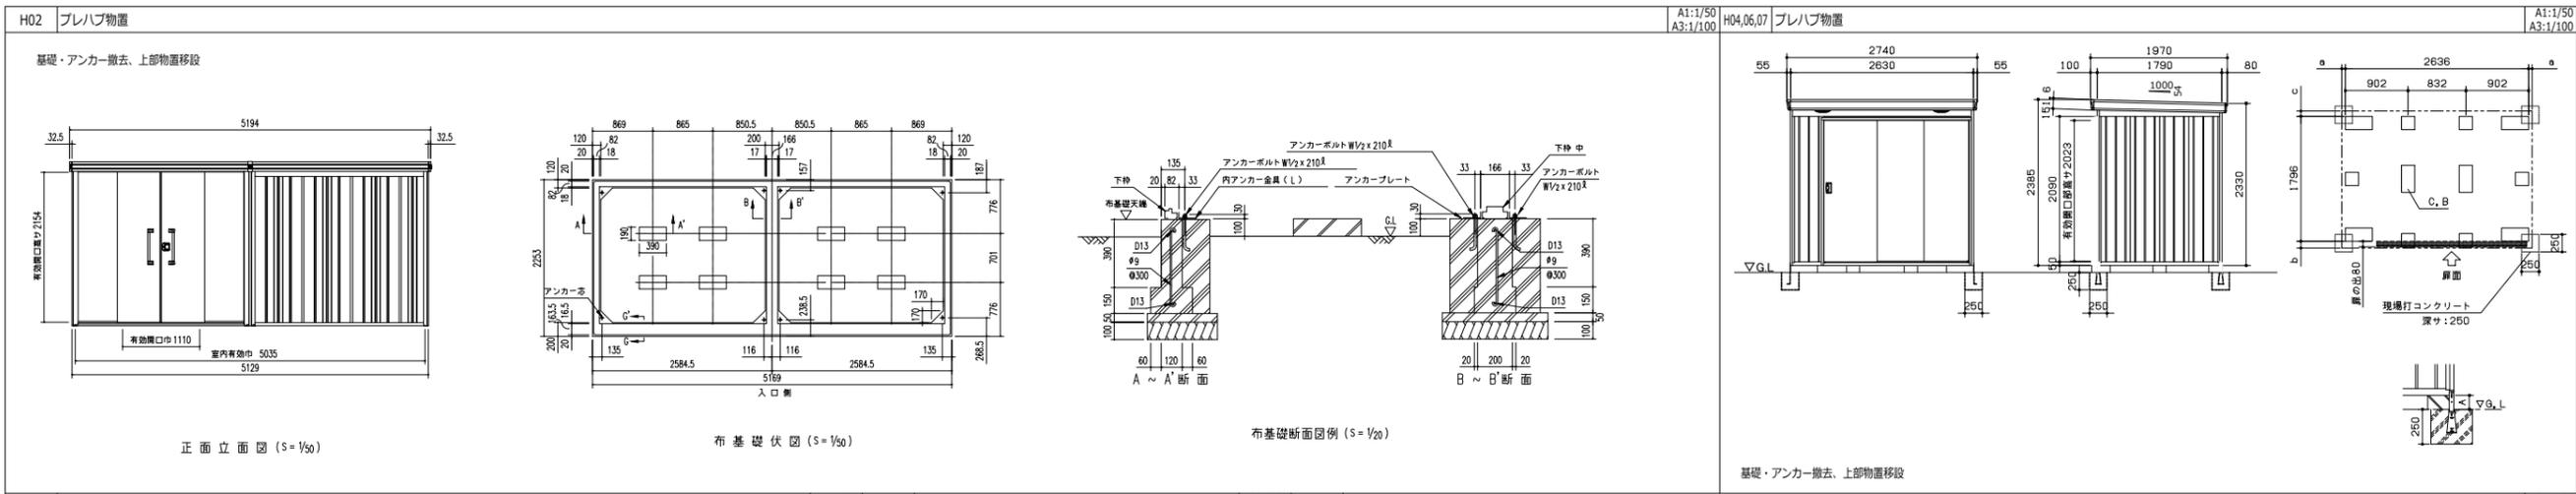

代表：株式会社エーシー設計  
一級建築士事務所登録  
(長野) M第 77312 号

管理建築士 一級建築士登録  
第222107号 湯本桂司

設計者  
一級建築士登録  
第 307544 号 海瀬務

検査者 湯本桂司

担当 平林

担当


Job No. 24078  
工事名  
岡谷市川岸学園整備 第2期  
(長寿命化大規模改修)  
建築主体工事

発行日 2025.09.30  
図面名称


外構撤去詳細図 (3)

縮尺 図示

A-222 入札用 25.09.30

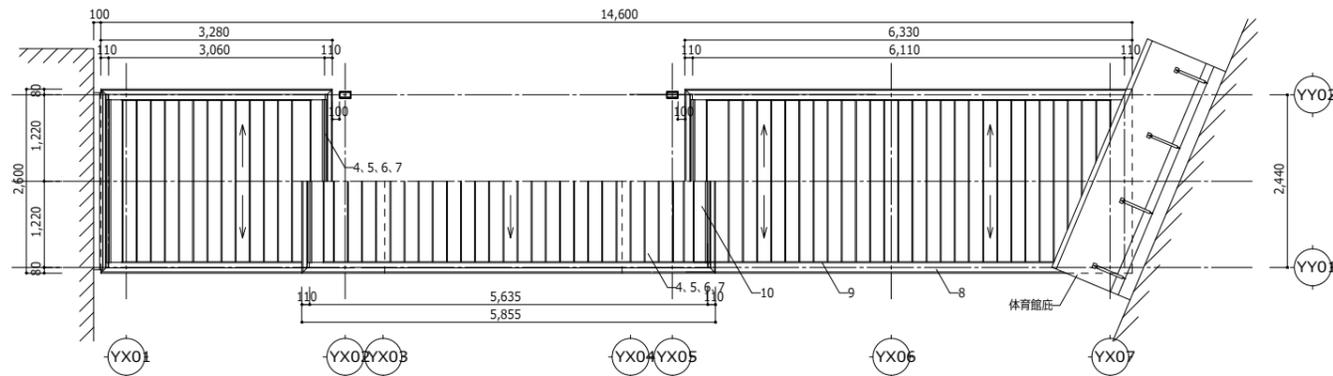


屋根伏図 A1:S=1/50 A3:S=1/100

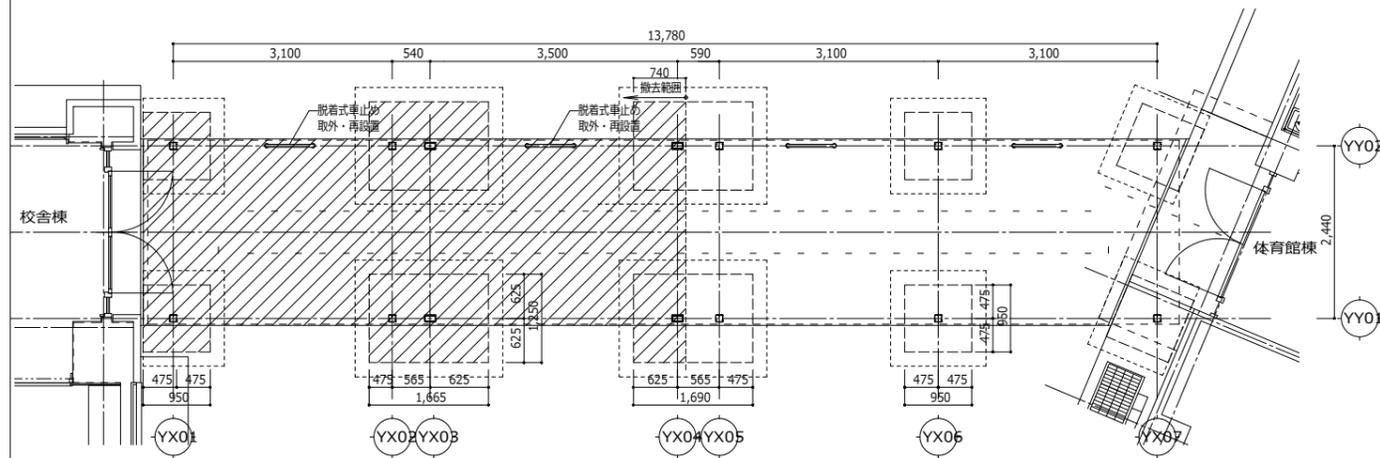


平面図・基礎伏図 A1:S=1/50 A3:S=1/100

---基礎を示す。  
---地盤改良 (Fc=150KN/m<sup>2</sup>) を示す。

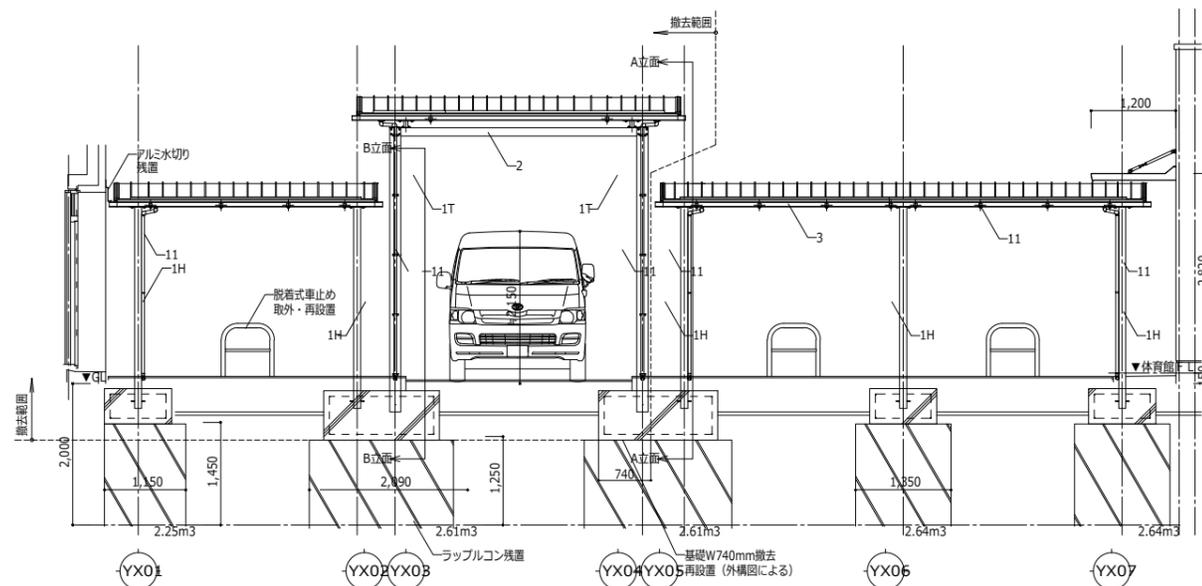


立面図 A1:S=1/50 A3:S=1/100


---地盤改良 (Fc=150KN/m<sup>2</sup>) を示す。  
固化材添加量: 100Kg/m<sup>3</sup>

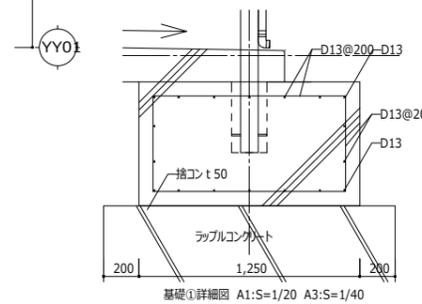

基礎①詳細図 A1:S=1/20 A3:S=1/40

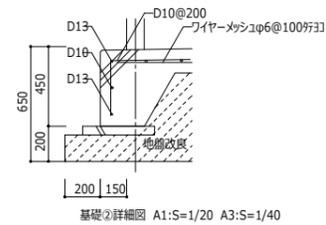


基礎②詳細図 A1:S=1/20 A3:S=1/40

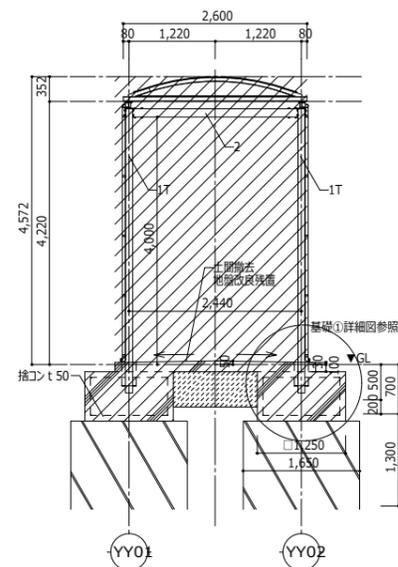

A立面 A1:S=1/50 A3:S=1/100

---地盤改良 (Fc=150KN/m<sup>2</sup>) を示す。  
固化材添加量: 100Kg/m<sup>3</sup>

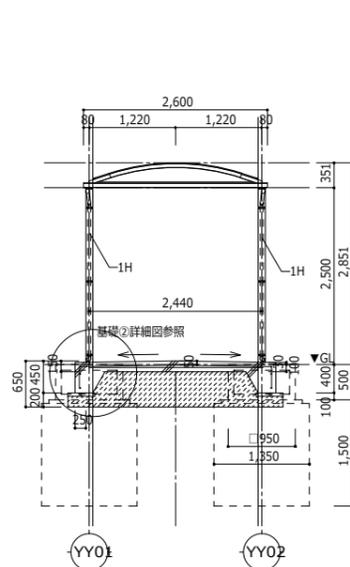

B立面 A1:S=1/50 A3:S=1/100

---地盤改良 (Fc=150KN/m<sup>2</sup>) を示す。  
固化材添加量: 100Kg/m<sup>3</sup>

主要部材	寸法	仕様 (材質・塗装)
①H 支柱W	W100*D100 (t1.5)	陽極酸化・塗装複合皮膜 アルミ押出形材 ステンカラー
①T U 支柱	W100*D160 補強パイプ (STKR□75*150*t1.5)	陽極酸化・塗装複合皮膜 アルミ押出形材 ステンカラー
② T U 梁・T U 補強梁	W70*H120	陽極酸化・塗装複合皮膜 アルミ押出形材 ステンカラー
③ A 正面梁W	補強材 (桁スリーブ)	陽極酸化・塗装複合皮膜 アルミ押出形材 ステンカラー
④ 正面水切		陽極酸化・塗装複合皮膜 アルミ押出形材 ステンカラー
⑤ フロント化粧材		陽極酸化・塗装複合皮膜 アルミ押出形材 ステンカラー
⑥ A 正面梁 S		陽極酸化・塗装複合皮膜 アルミ押出形材 ステンカラー
⑦ 屋根押え		陽極酸化・塗装複合皮膜 アルミ押出形材 ステンカラー
⑧ 桁側面カバー		陽極酸化・塗装複合皮膜 アルミ押出形材 ステンカラー
⑨ 屋根側面カバー		陽極酸化・塗装複合皮膜 アルミ押出形材 ステンカラー
⑩ 形材屋根中間		陽極酸化・塗装複合皮膜 アルミ押出形材 ステンカラー
⑪ 縦樋	φ42	陽極酸化・塗装複合皮膜 アルミ押出形材 ステンカラー
⑫ 補強梁	W45*D45	陽極酸化・塗装複合皮膜 アルミ押出形材 ステンカラー

※H支柱は桁下2500h・TU支柱は梁下4000hを出荷、現場対応にて長さ調整のこと。  
※リカトループAH+道路用ユニット (積層1500N/m仕様) 同等品  
※国土交通省告示408-409-410号

代表: 株式会社エーシー設計  
一級建築士事務所登録  
(長野) M第 77312 号

管理建築士 一級建築士登録  
第222107号 湯本桂司

設計者  
一級建築士登録  
第307544号 海瀬務

検査者 湯本桂司

担当 平林

担当

Job No. 24078

工事名  
岡谷市川岸学園整備 第2期  
(長寿命化大規模改修)  
建築主体工事

発行日 2025.09.30


図面名称

外構撤去詳細図 (3)

縮尺 図示

A-223 入札用 25.09.30



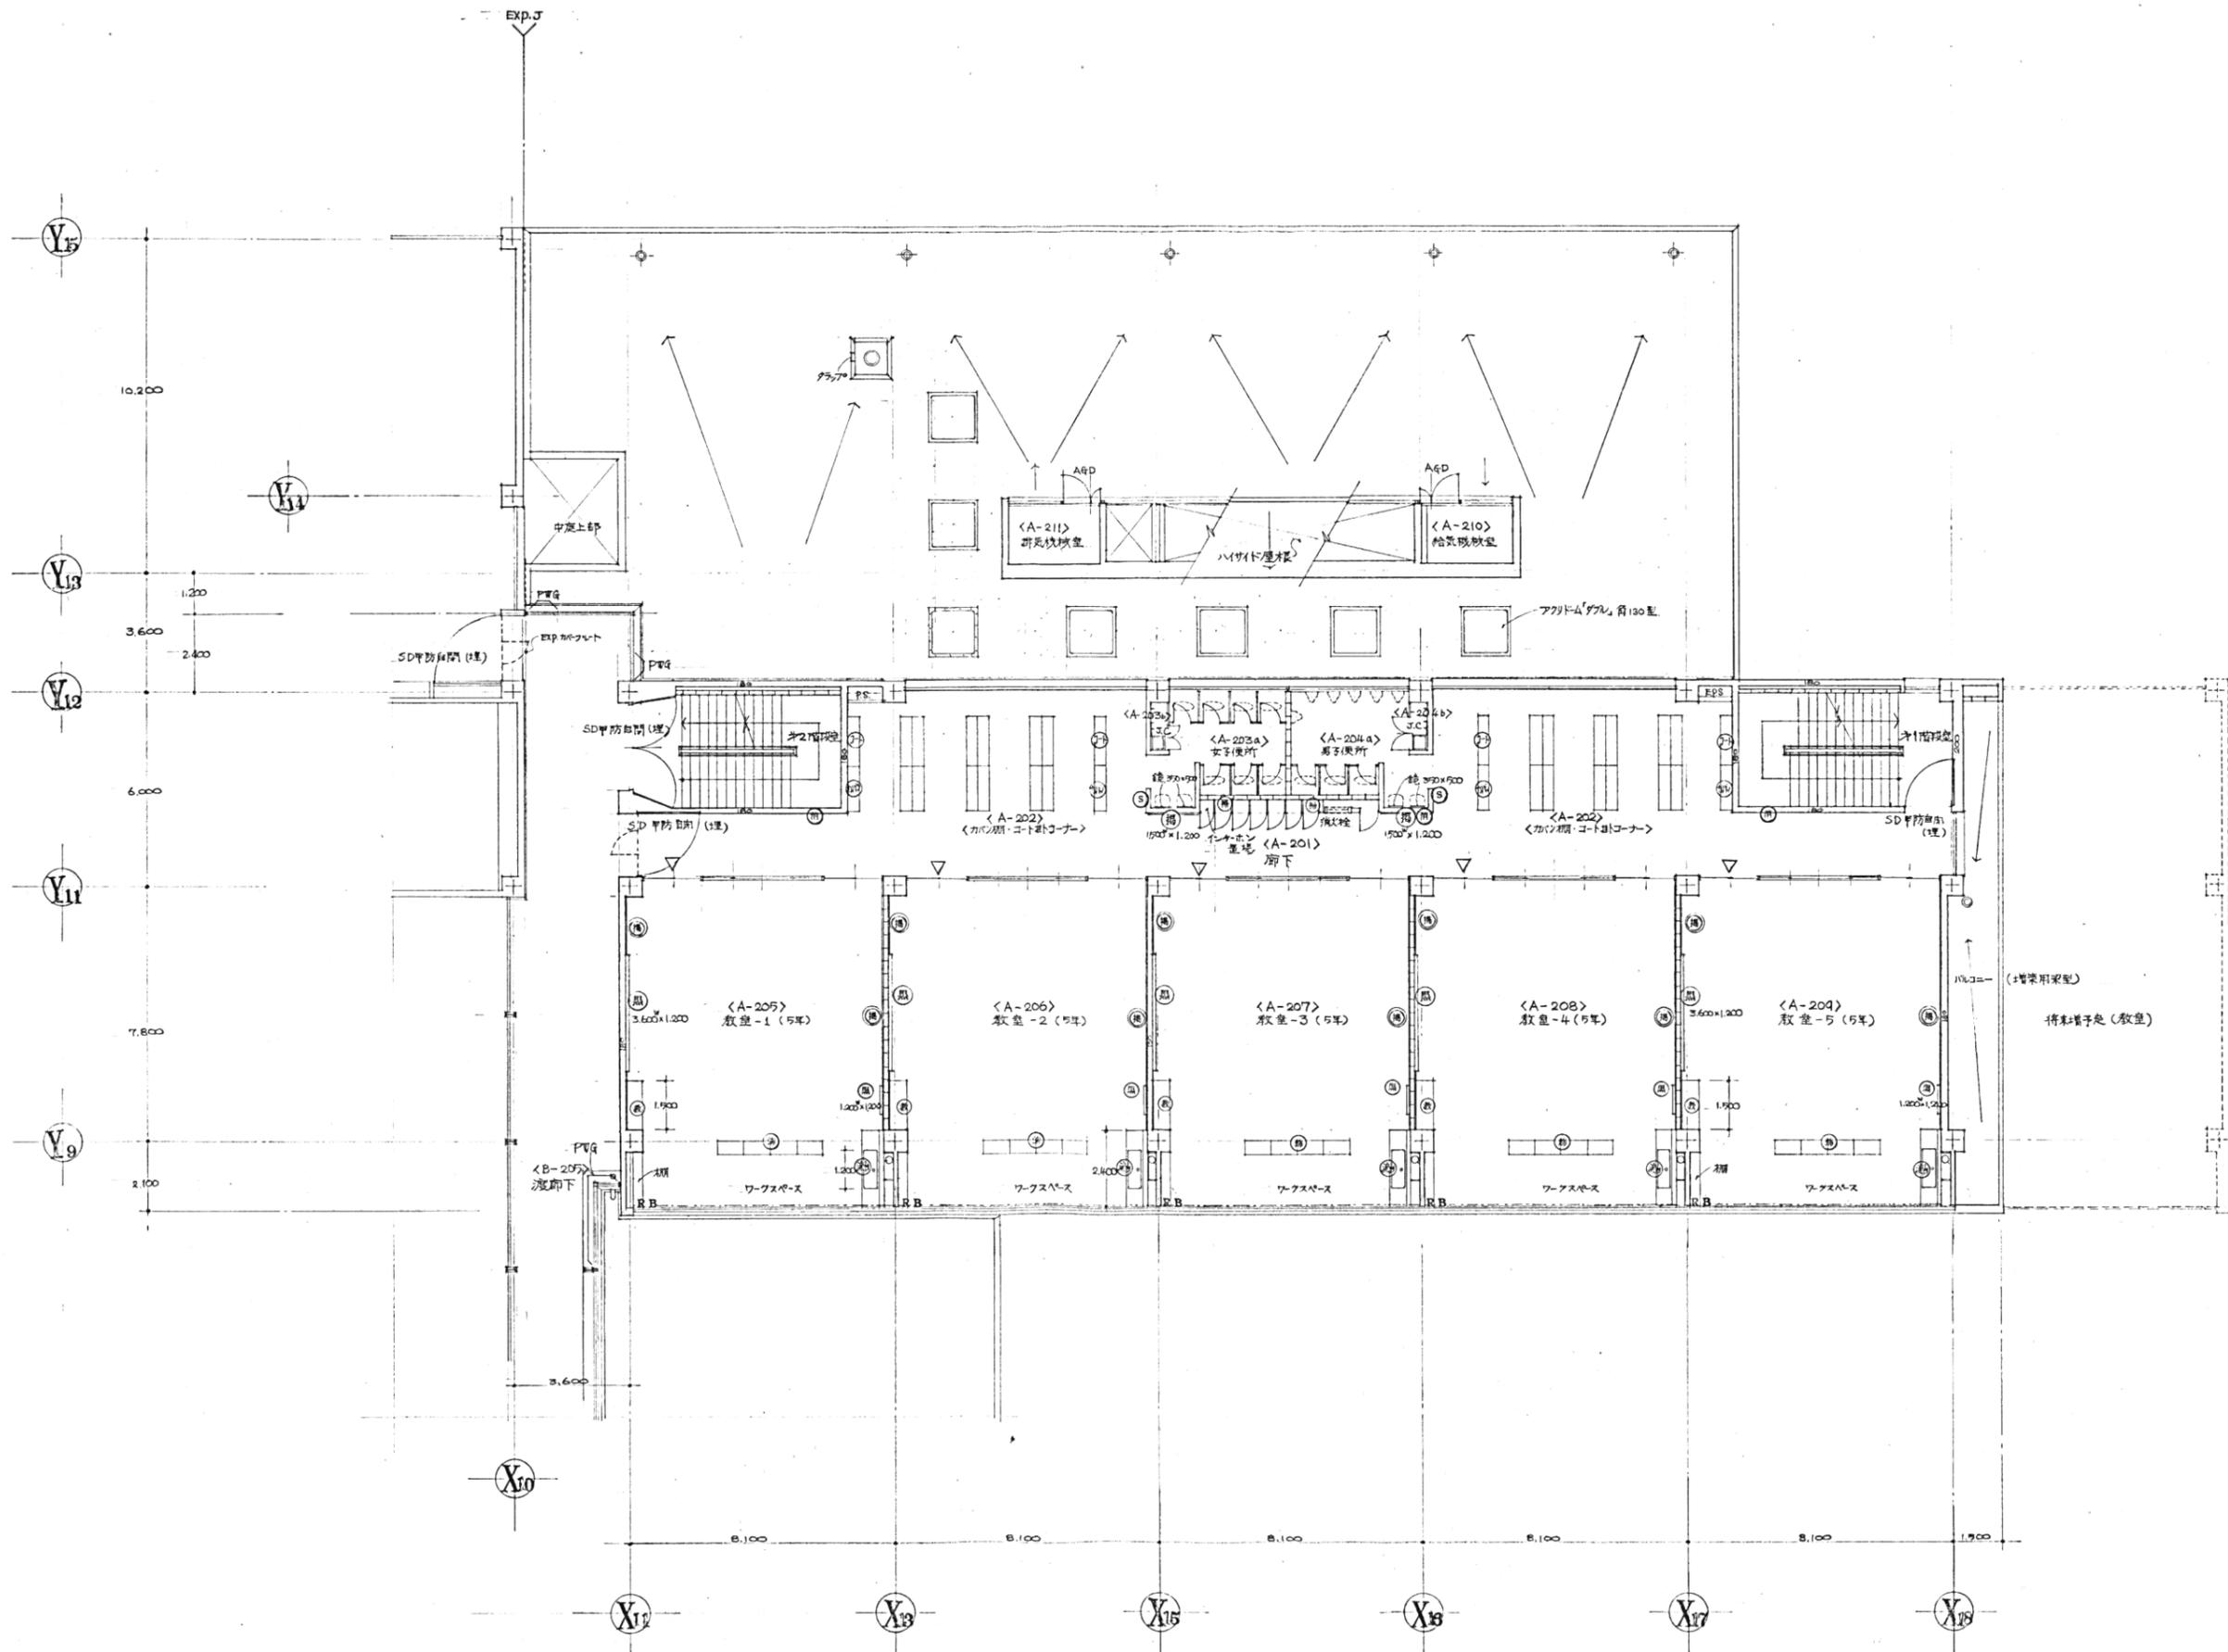

代表：株式会社エーシーエー設計  
一級建築士事務所登録  
(長野) M第 77312 号

管理建築士 一級建築士登録  
第222107号 湯本桂司

設計者  
一級建築士登録  
第 307544 号 海瀬務

検査者 湯本桂司

担当 平林

担当 石井


Job No. 24078  
工事名  
岡谷市川岸学園整備 第2期  
(長寿命化大規模改修)  
建築主体工事

発行日 2025.09.30  
図面名称

A棟2階平面図  
【既存図・参考】

縮尺 A1:1/100, A3:1/200

A-302 入札用  
25.09.30

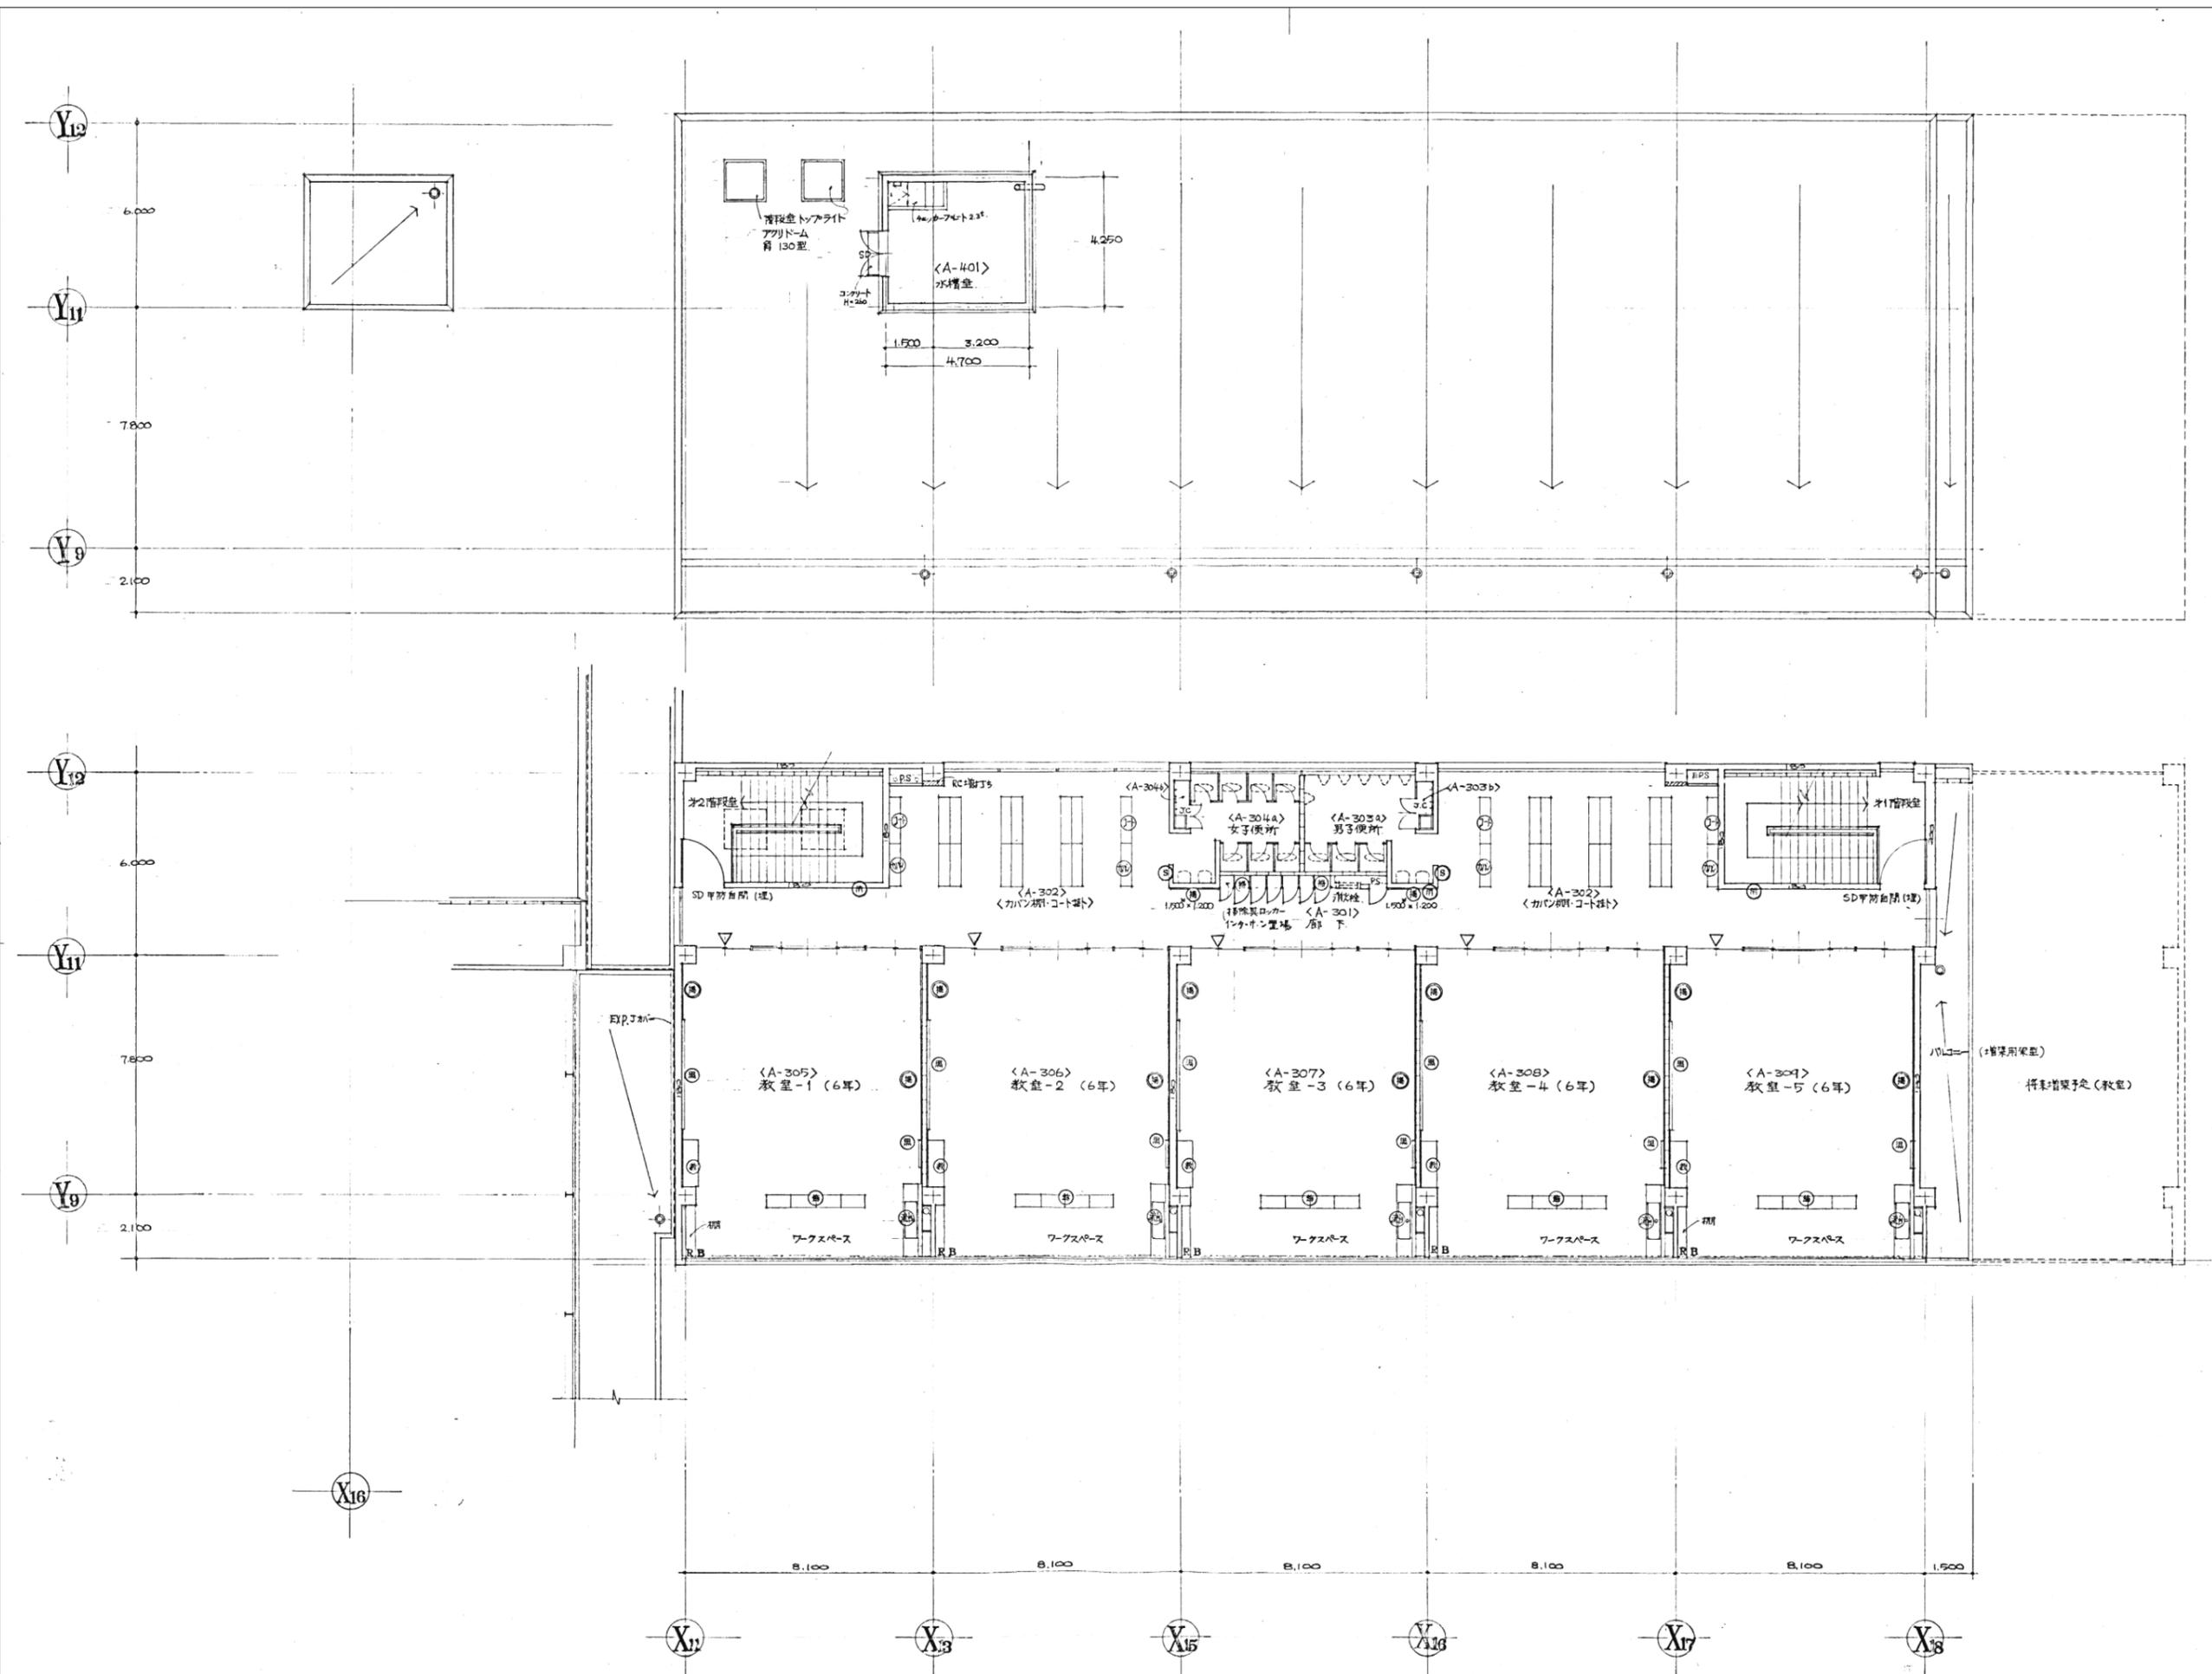

代表：株式会社エーシーエー設計  
一級建築士事務所登録  
(長野) M第 77312 号

管理建築士 一級建築士登録  
第222107号 湯本桂司

設計者  
一級建築士登録  
第307544号 海瀬務

検査者 湯本桂司

担当 平林

担当 石井

Job No. 24078


工事名  
岡谷市川岸学園整備 第2期  
(長寿命化大規模改修)  
建築主体工事

発行日 2025.09.30

図面名称  
A棟3階平面図・屋根伏図  
【既存図・参考】

縮尺 A1:1/100, A3:1/200

A-303 入札用  
25.09.30

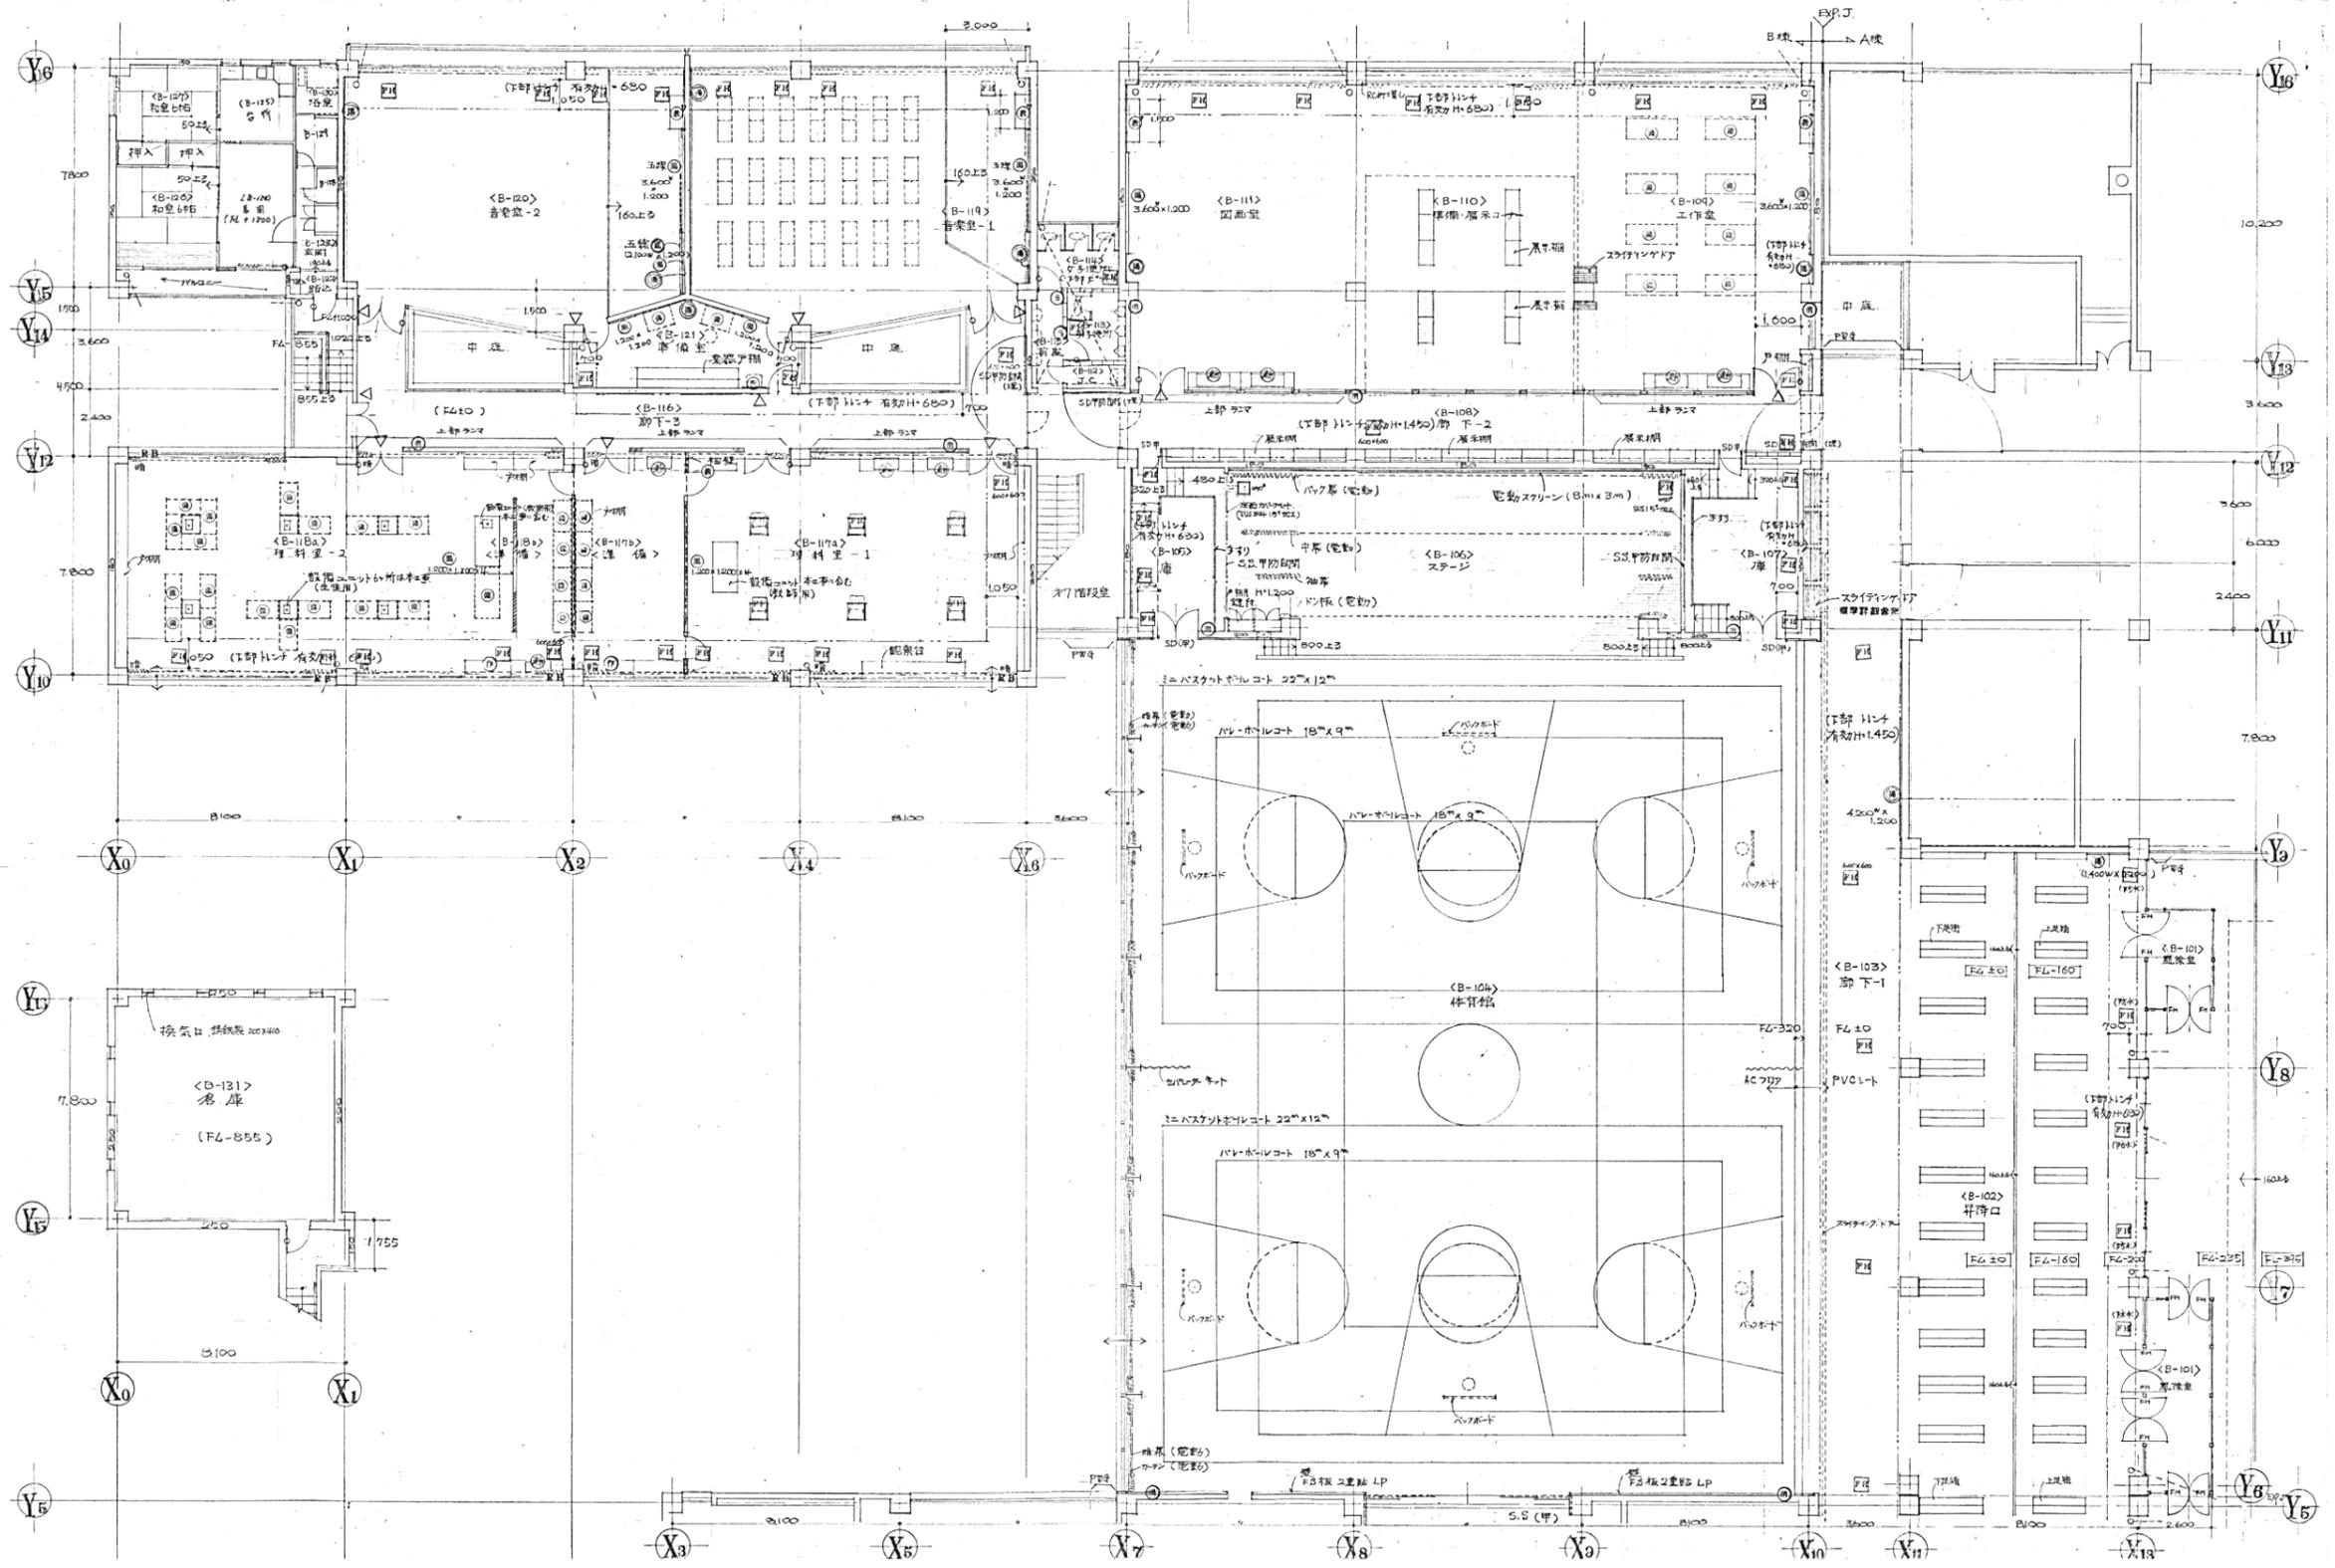

代表：株式会社エーシーエー設計  
一級建築士事務所登録  
(長野) M第 77312 号

管理建築士 一級建築士登録  
第222107号 湯本桂司

設計者  
一級建築士登録  
第307544号 海瀬務

検査者 湯本桂司

担当 平林

担当 石井

Job No. 24078

工事名  
岡谷市川岸学園整備 第2期  
(長寿命化大規模改修)  
建築主体工事


発行日 2025.09.30

図面名称

B棟1階平面図  
【既存図・参考】

縮尺 A1:1/125,A3:1/250

A-304 入札用  
25.09.30

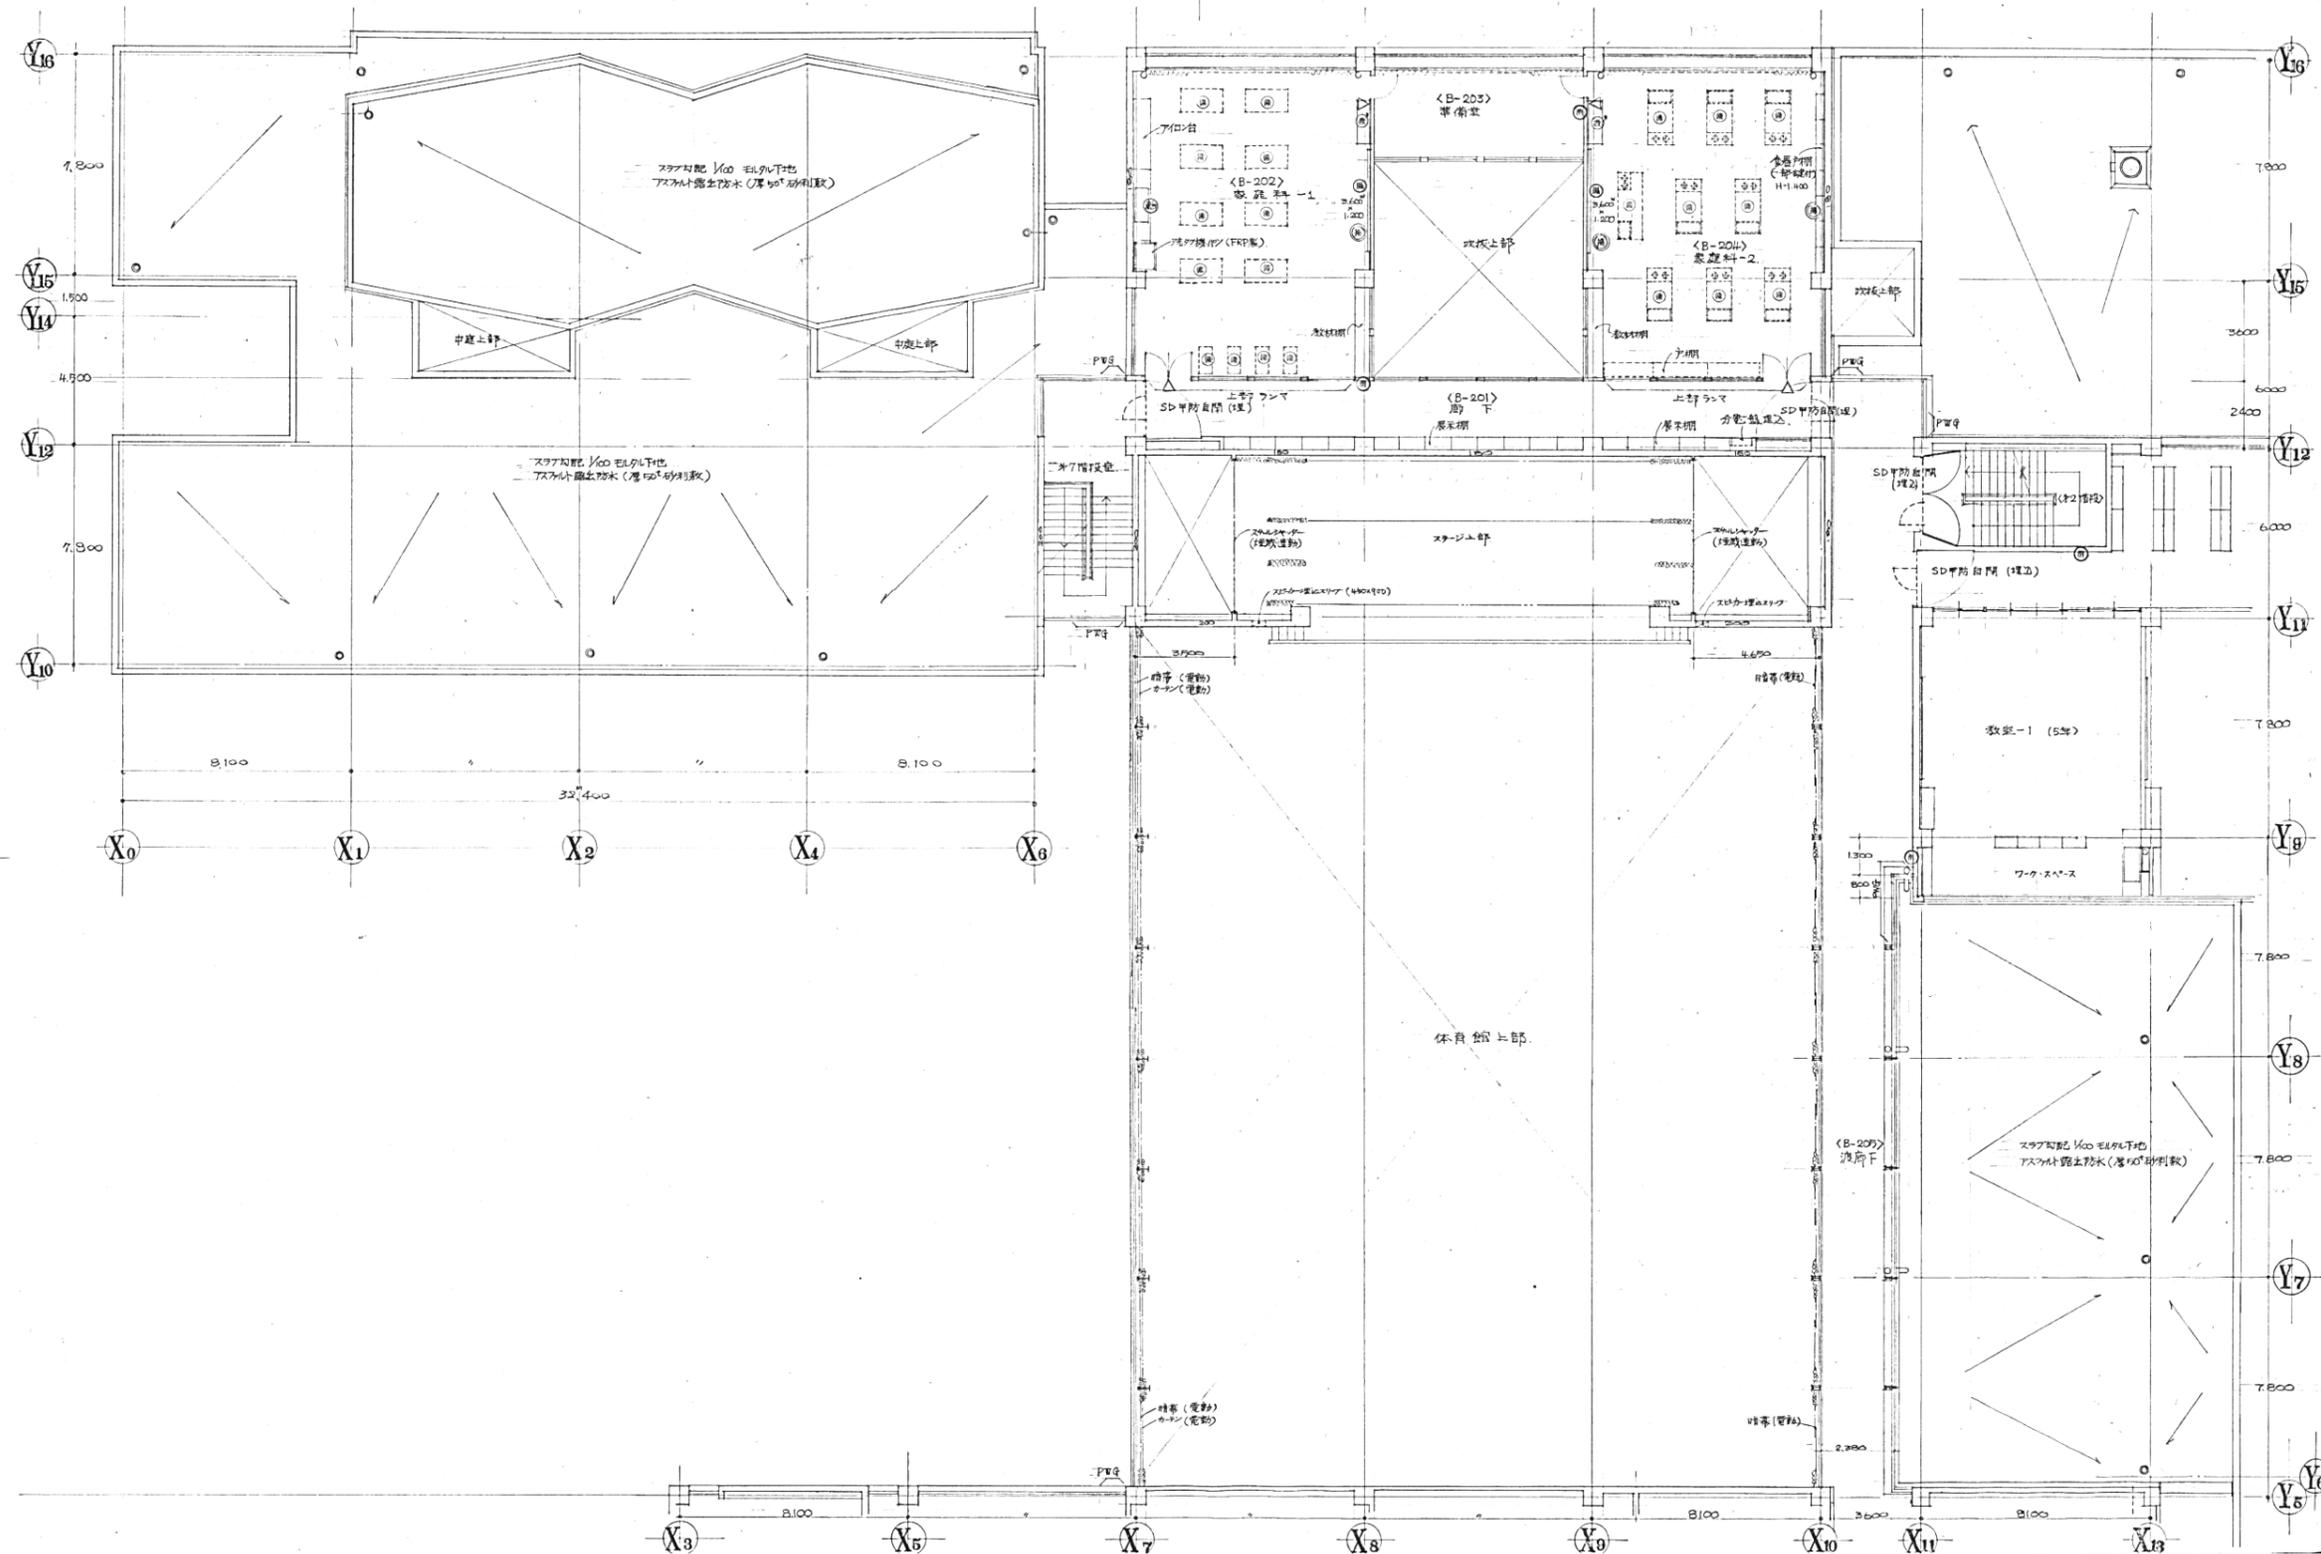

代表：株式会社エー・シー・エー設計  
一級建築士事務所登録  
(長野) M第 77312 号  
管理建築士 一級建築士登録  
第222107号 湯本桂司

設計者  
一級建築士登録  
第 307544 号 海瀬務

検査者 湯本桂司

担当 平林

担当 石井

Job No. 24078

工事名

岡谷市川岸学園整備 第2期  
(長寿命化大規模改修)  
建築主体工事

発行日 2025.09.30

図面名称

B棟2階平面図  
【既存図・参考】

縮尺 A1:1/125,A3:1/250

A-305 入札用  
25.09.30



代表：株式会社エーシーエー設計  
一級建築士事務所登録  
(長野) M第 77312 号

管理建築士 一級建築士登録  
第222107号 湯本桂司

設計者  
一級建築士登録  
第 307544 号 海瀬務

検査者 湯本桂司

担当 平林

担当 石井

Job No. 24078

工事名  
岡谷市川岸学園整備 第2期  
(長寿命化大規模改修)  
建築主体工事

発行日 2025.09.30


図面名称

B棟屋根伏図  
【既存図・参考】

縮尺 A1:1/125,A3:1/250

A-306

入札用  
25.09.30

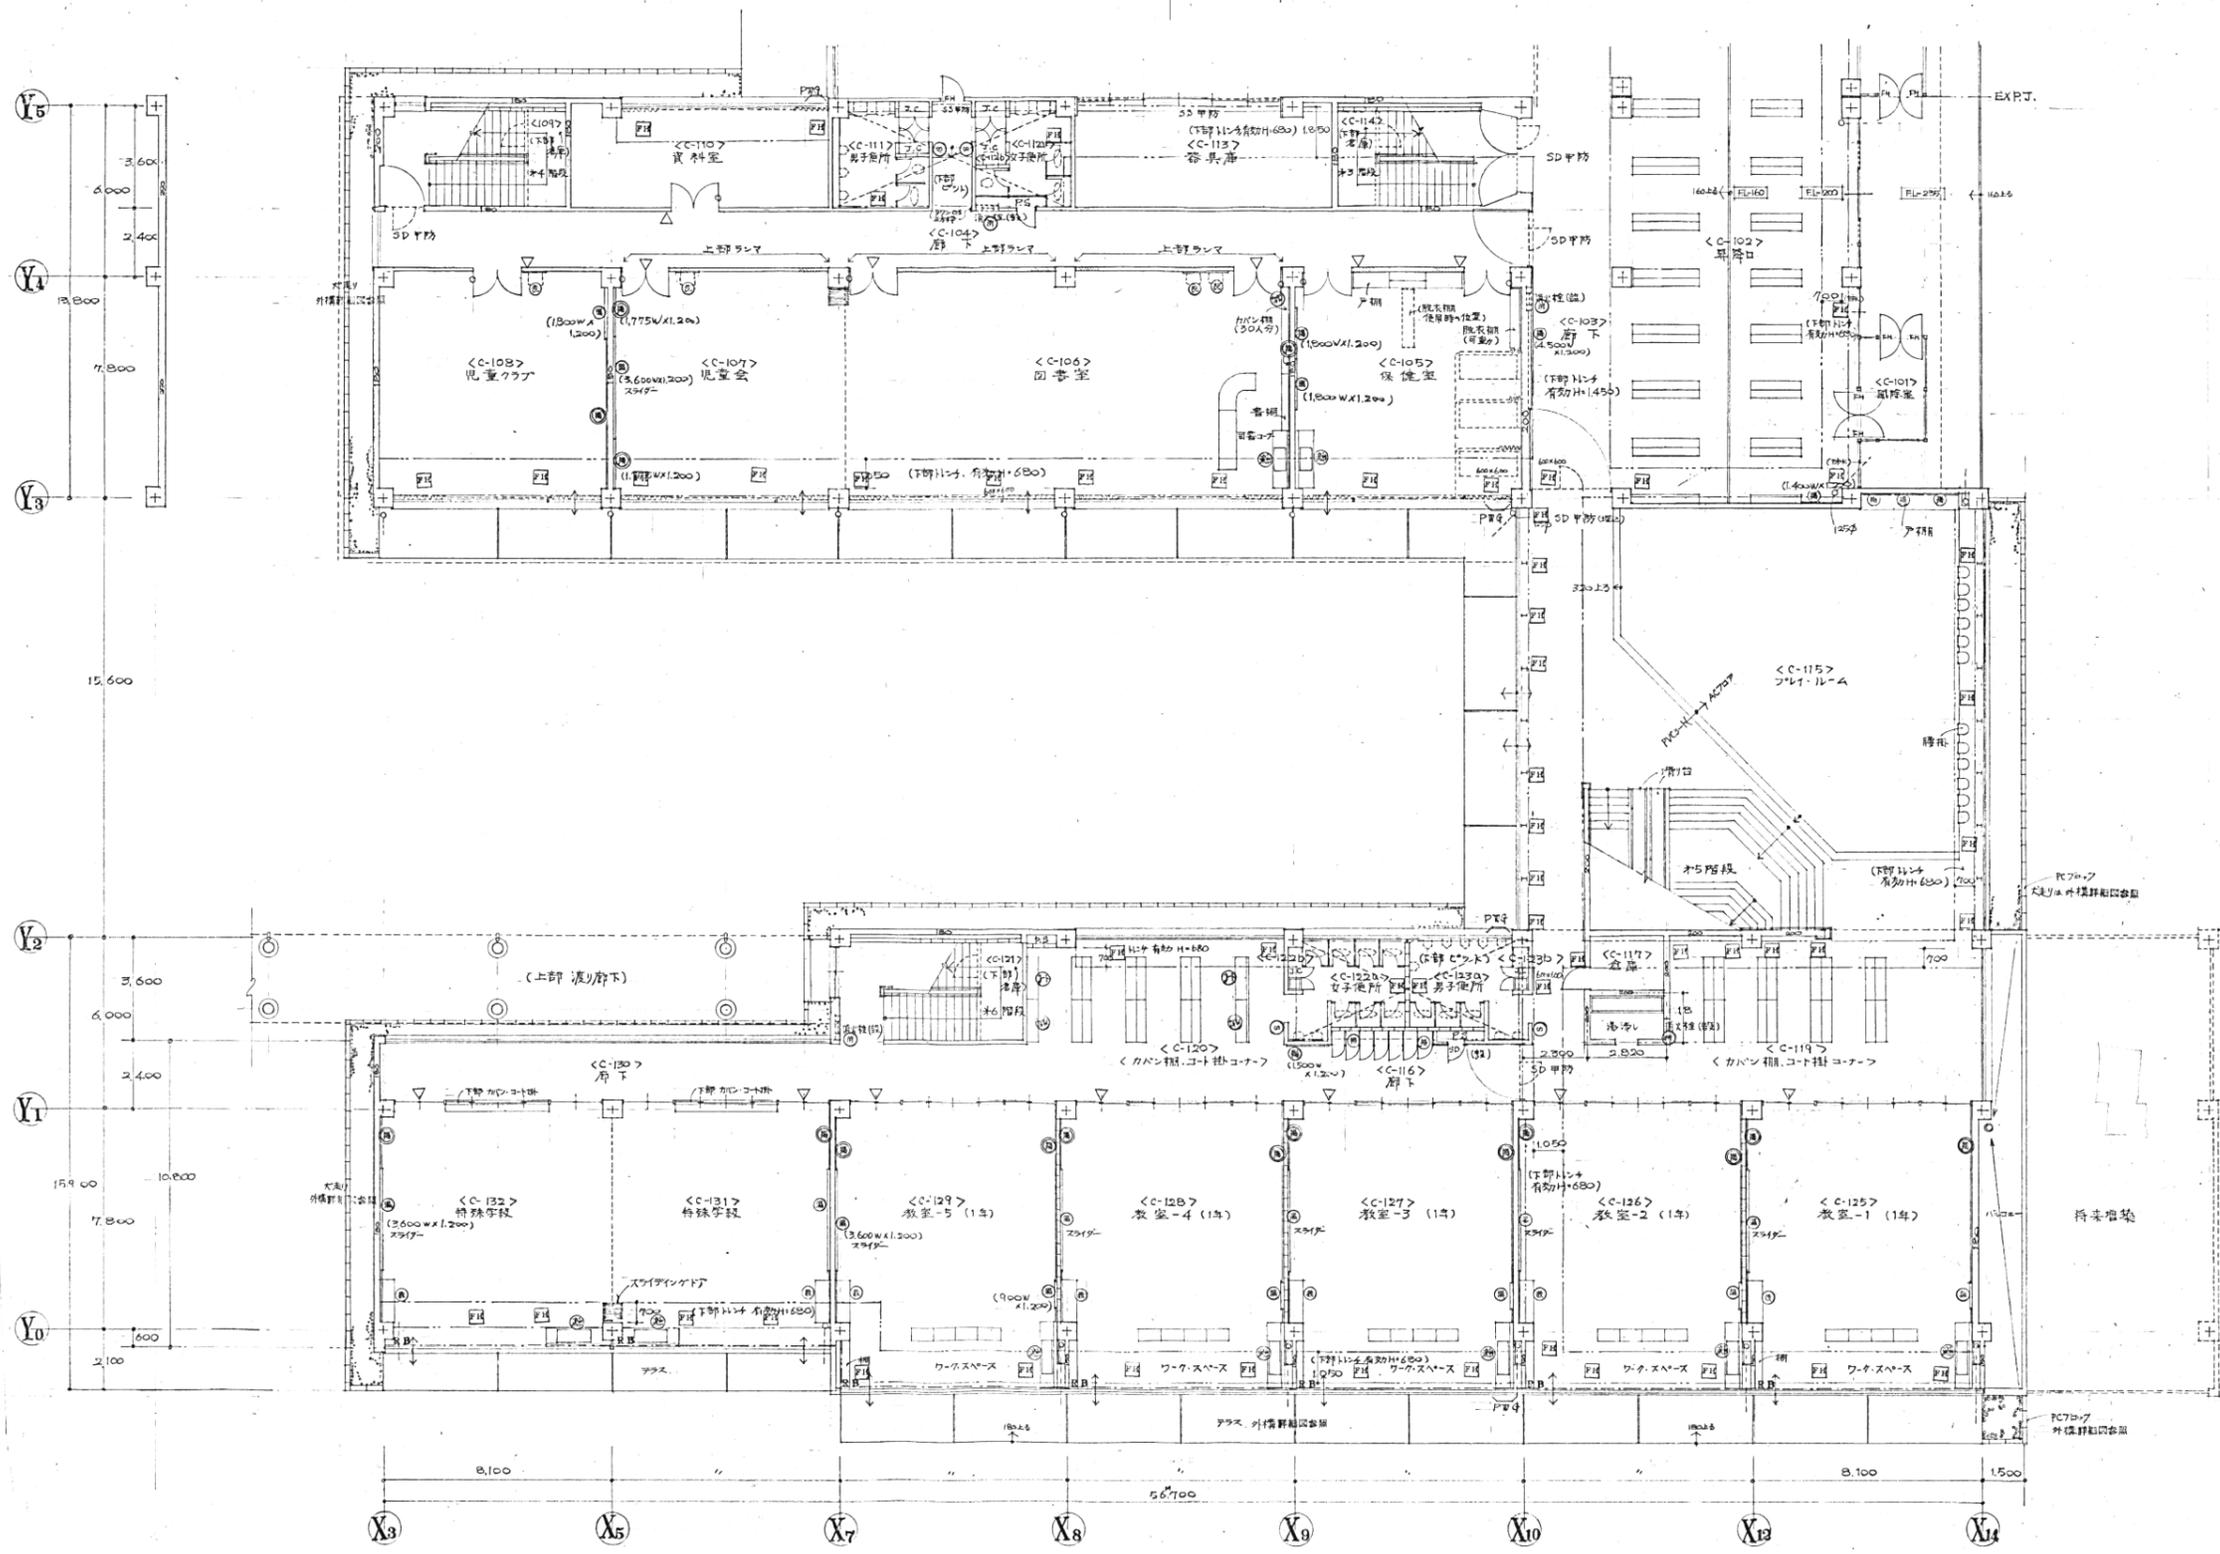

代表：株式会社エーシーエー設計  
一級建築士事務所登録  
(長野) M第 77312 号

管理建築士 一級建築士登録  
第222107号 湯本桂司

設計者  
一級建築士登録  
第307544号 海瀬務

検査者 湯本桂司

担当 平林

担当 石井

Job No. 24078  
工事名


岡谷市川岸学園整備 第2期  
(長寿命化大規模改修)  
建築主体工事

発行日 2025.09.30  
図面名称

C棟1階平面図  
【既存図・参考】

縮尺 A1:1/125,A3:1/250

A-307 入札用  
25.09.30

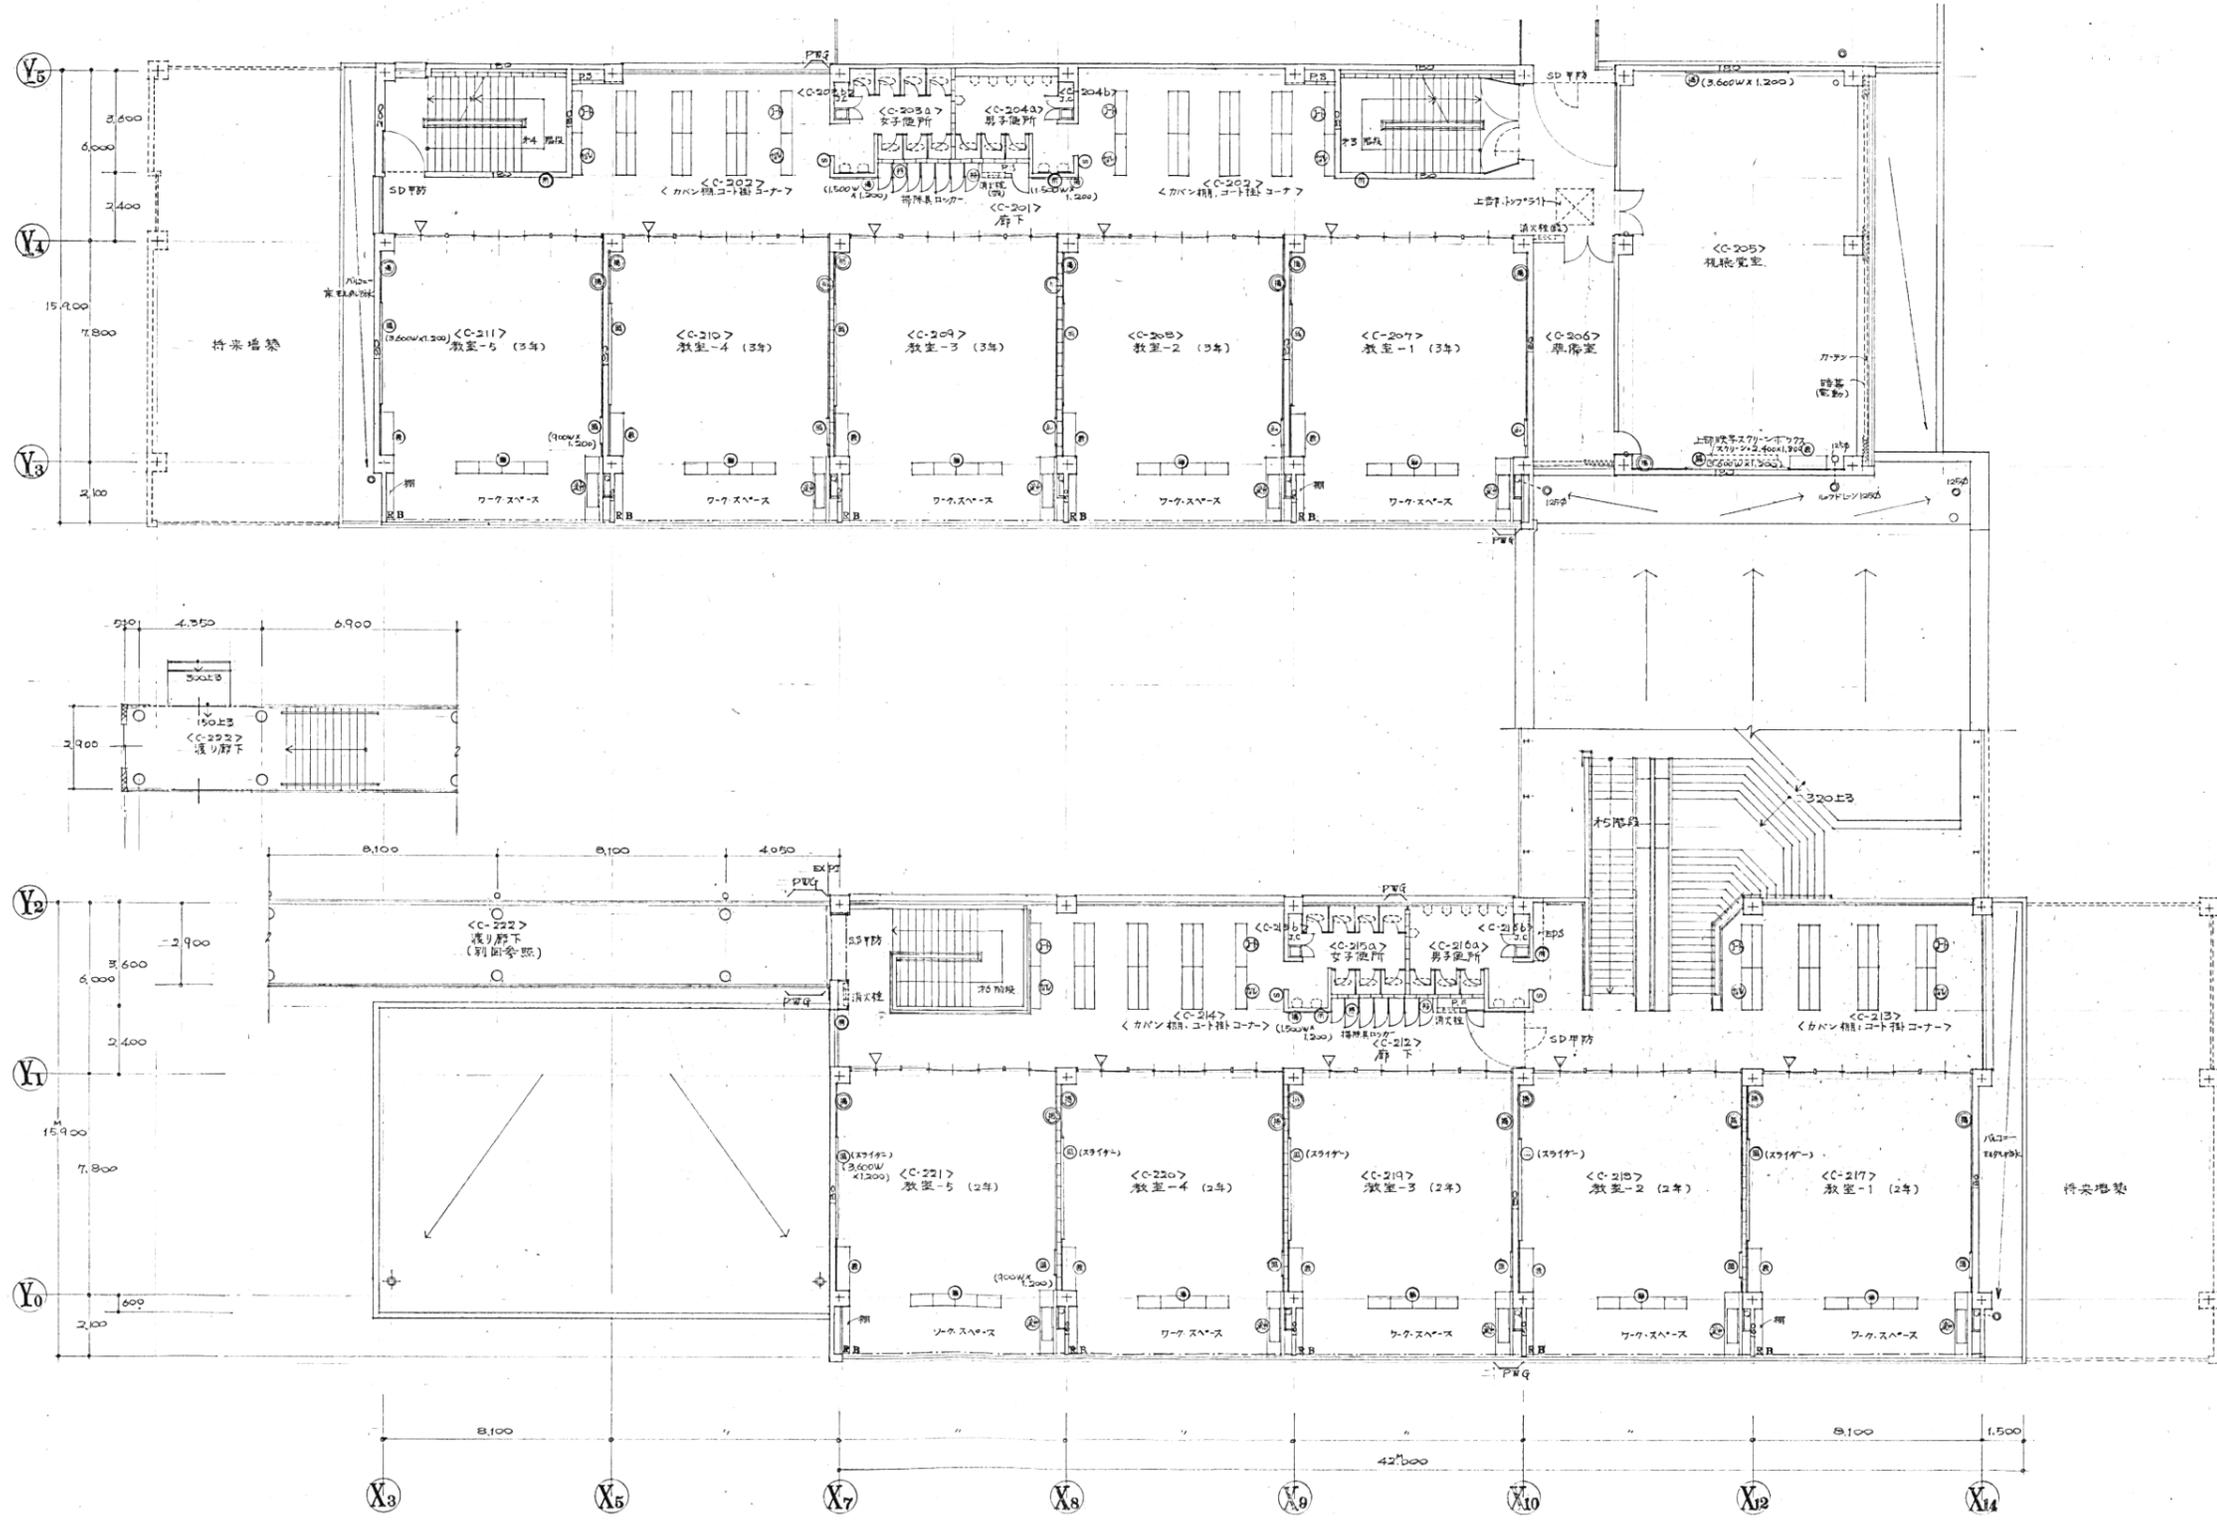

代表：株式会社エーシー設計  
一級建築士事務所登録  
(長野) M第 77312 号

管理建築士 一級建築士登録  
第222107号 湯本桂司

設計者  
一級建築士登録  
第307544号 海瀬務

検査者 湯本桂司

担当 平林

担当 石井

Job No. 24078

工事名  
岡谷市川岸学園整備 第2期  
(長寿命化大規模改修)  
建築主体工事

発行日 2025.09.30  
図面名称

C棟2階平面図  
【既存図・参考】

縮尺 A1:1/125, A3:1/250

A-308 入札用  
25.09.30

代表：株式会社エーシーエー設計  
一級建築士事務所登録  
(長野) M第 77312 号

管理建築士 一級建築士登録  
第222107号 湯本桂司

設計者  
一級建築士登録  
第 307544 号 海瀬務

検査者 湯本桂司

担当 平林

担当 石井

Job No. 24078

工事名  
岡谷市川岸学園整備 第2期  
(長寿命化大規模改修)  
建築主体工事


発行日 2025.09.30  
図面名称

C棟3階平面図  
【既存図・参考】

縮尺 A1:1/125,A3:1/250

A-309

入札用  
25.09.30

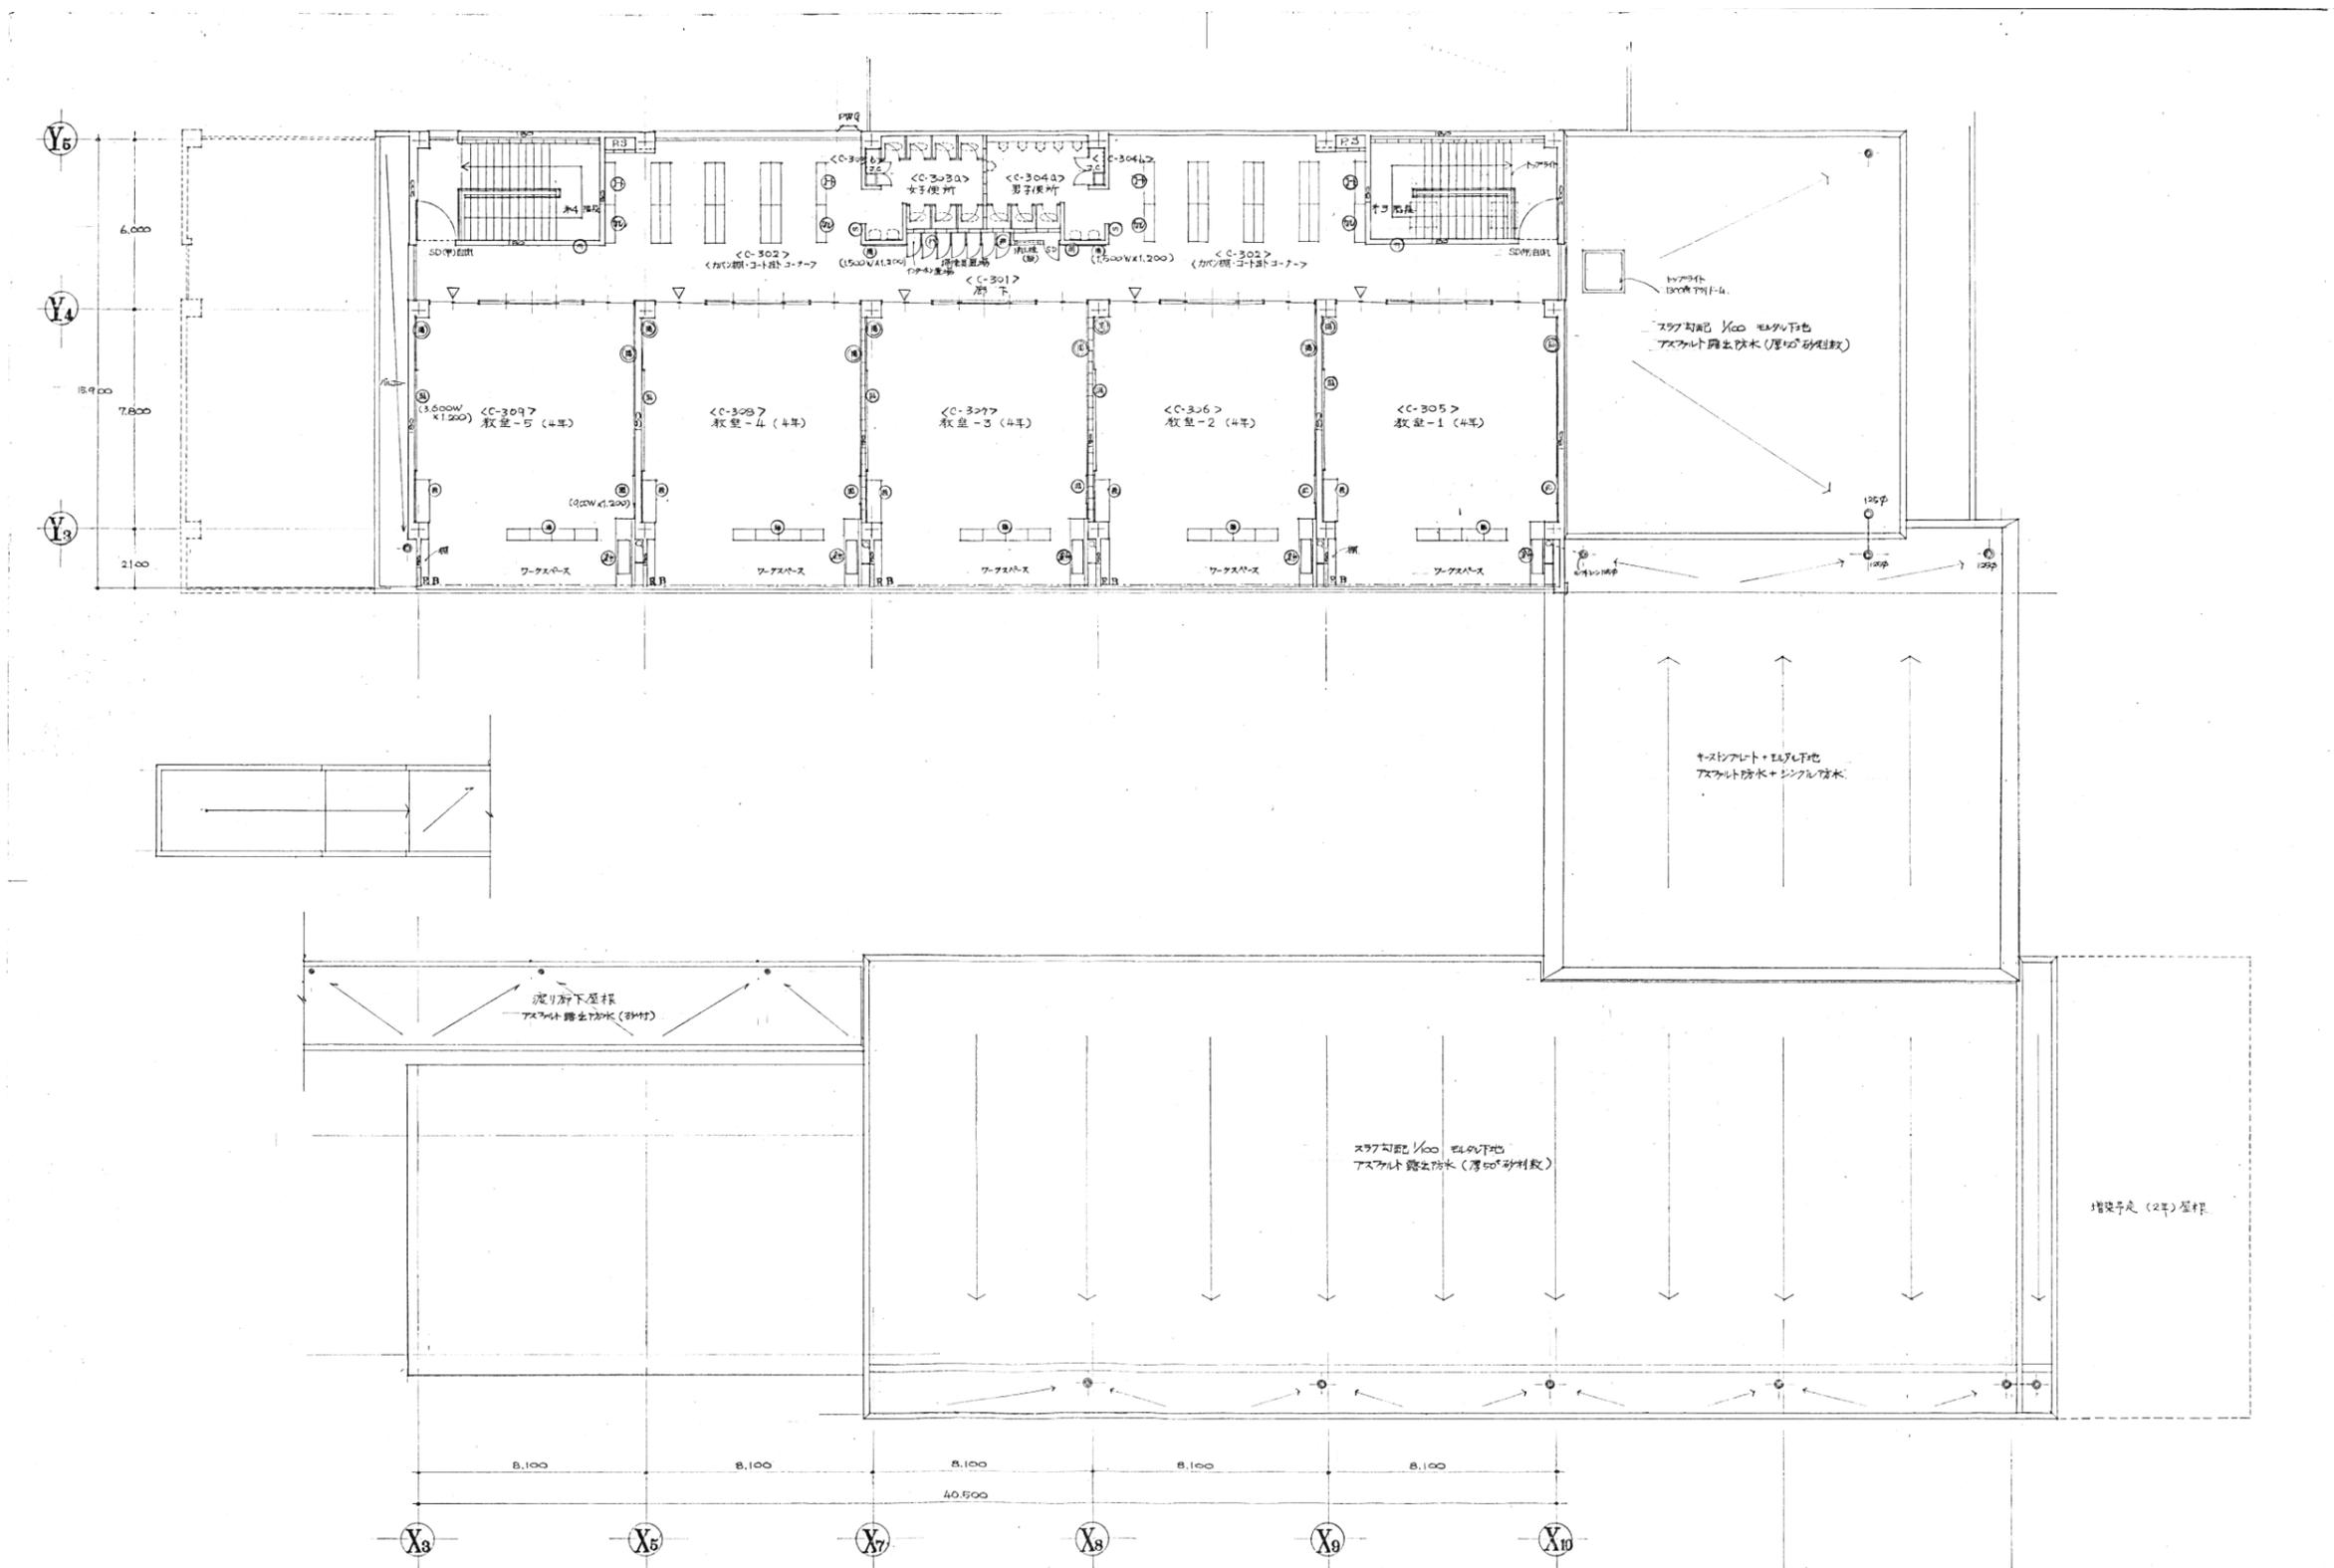



代表：株式会社エーシーエー設計  
一級建築士事務所登録  
(長野) M第 77312 号

管理建築士 一級建築士登録  
第222107号 湯本桂司

設計者  
一級建築士登録  
第 307544 号 海瀬務

検査者 湯本桂司

担当 平林

担当 石井

Job No. 24078

工事名  
岡谷市川岸学園整備 第2期  
(長寿命化大規模改修)  
建築主体工事

発行日 2025.09.30

図面名称

C棟屋根伏図  
【既存図・参考】

縮尺 A1:1/125,A3:1/250

A-310

入札用  
25.09.30