


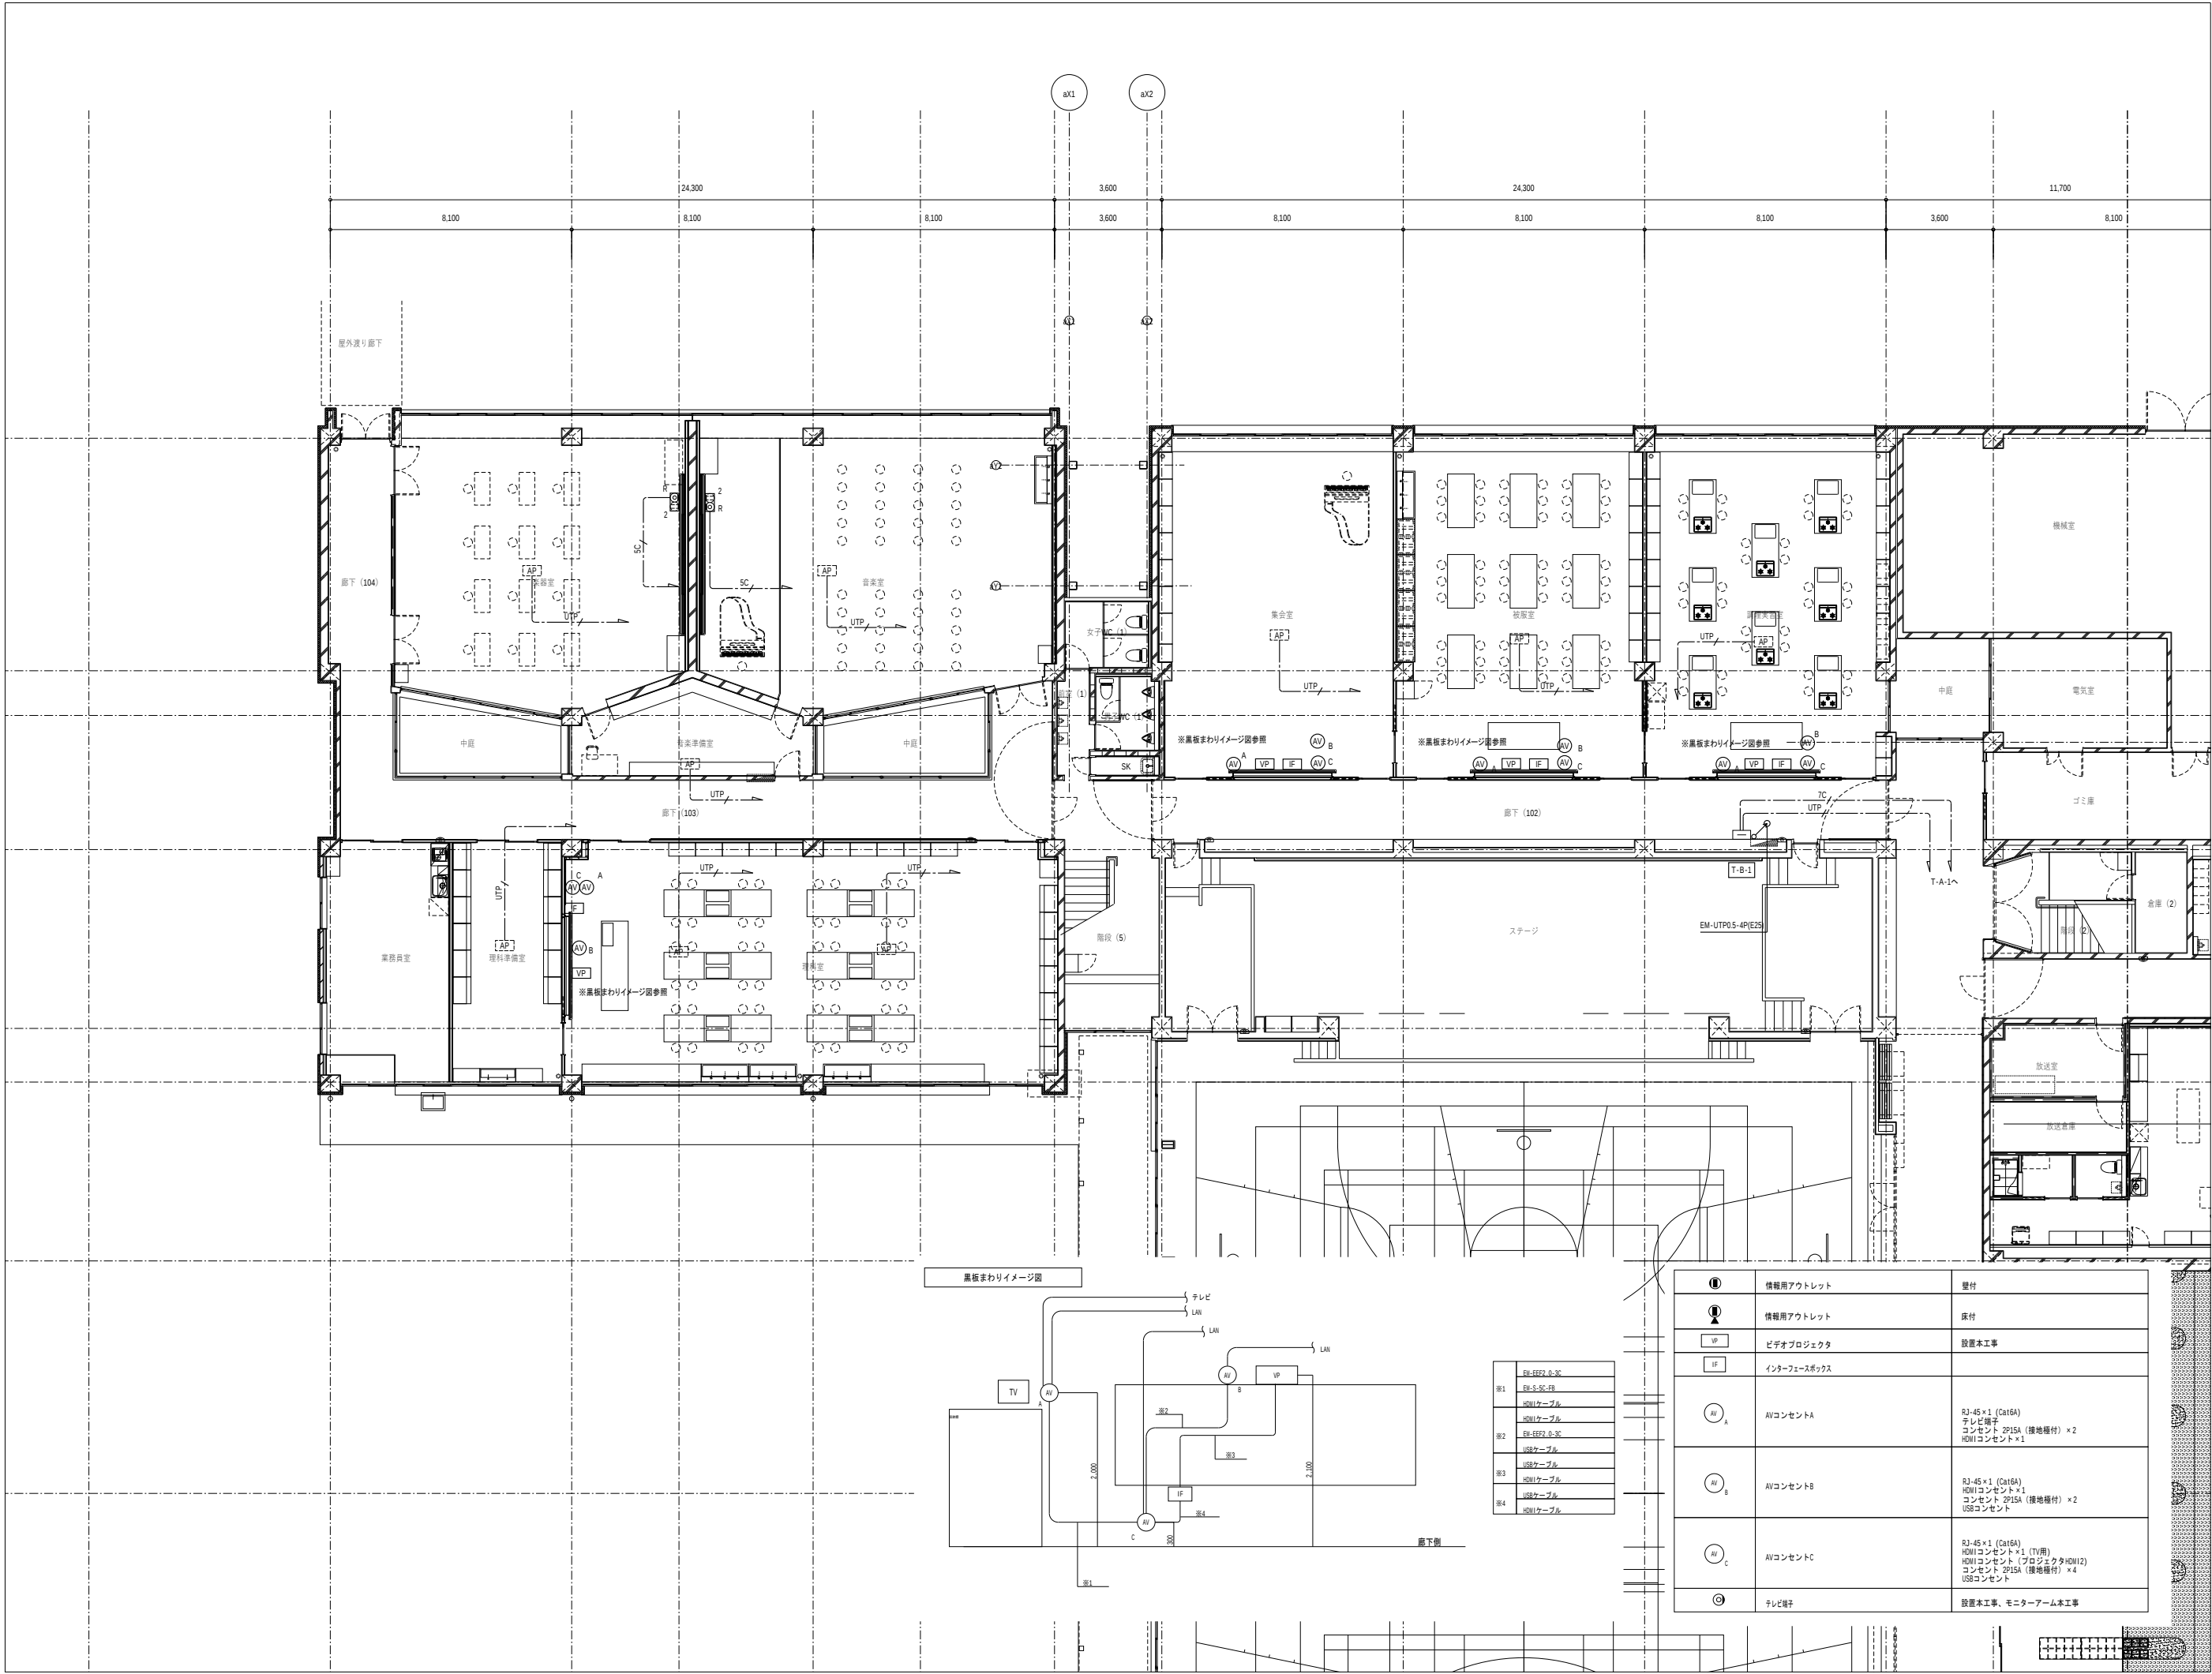

代表：株式会社エーシーエ設計  
一級建築士事務所登録  
(長野) M第 77312 号  
管理建築士 一級建築士登録  
第222107号 湯本桂司  
設計者  
一級建築士登録  
第 307544 号 海瀬務  
検査者 湯本桂司  
担当 小山  
担当 小森

Job No. 24078  
工事名  
岡谷市川岸学園整備 第2期  
(長寿命化大規模改修)  
電気設備工事  
発行日 2025.09.30  
図面名称  
LAN・テレビ共同受信設備  
1階平面図-1  
(改修後)  
縮尺 A1:1/100 ,A3:1/200  
E-050  
入札用  
25.09.30

Copyright (C)株式会社エーシー工設計 著作権者の許可なく複製、転載、第三者開示等の行為を禁止する。

代表：株式会社エーシーエー設計  
一級建築士事務所登録  
(長野) M第 77312 号

管理建築士 一級建築士登録  
第222107号 湯本桂司

設計者  
一級建築士登録  
第 307544 号 海瀬務

検査者 湯本桂司

担当 小山

担当 小森

Job No. 24078  
工事名

岡谷市川岸学園整備 第2期  
(長寿命化大規模改修)  
電気設備工事

発行日 2025.09.30  
図面名称


LAN・テレビ共同受信設備  
1階平面図-3  
(改修後)

縮尺 A1:1/100 , A3:1/200


E-057

入札用  
25.09.30

Copyright (C)株式会社エーシーエー設計 著作権者の許可なく複製、転載、第三者開示等の行為を禁止する。

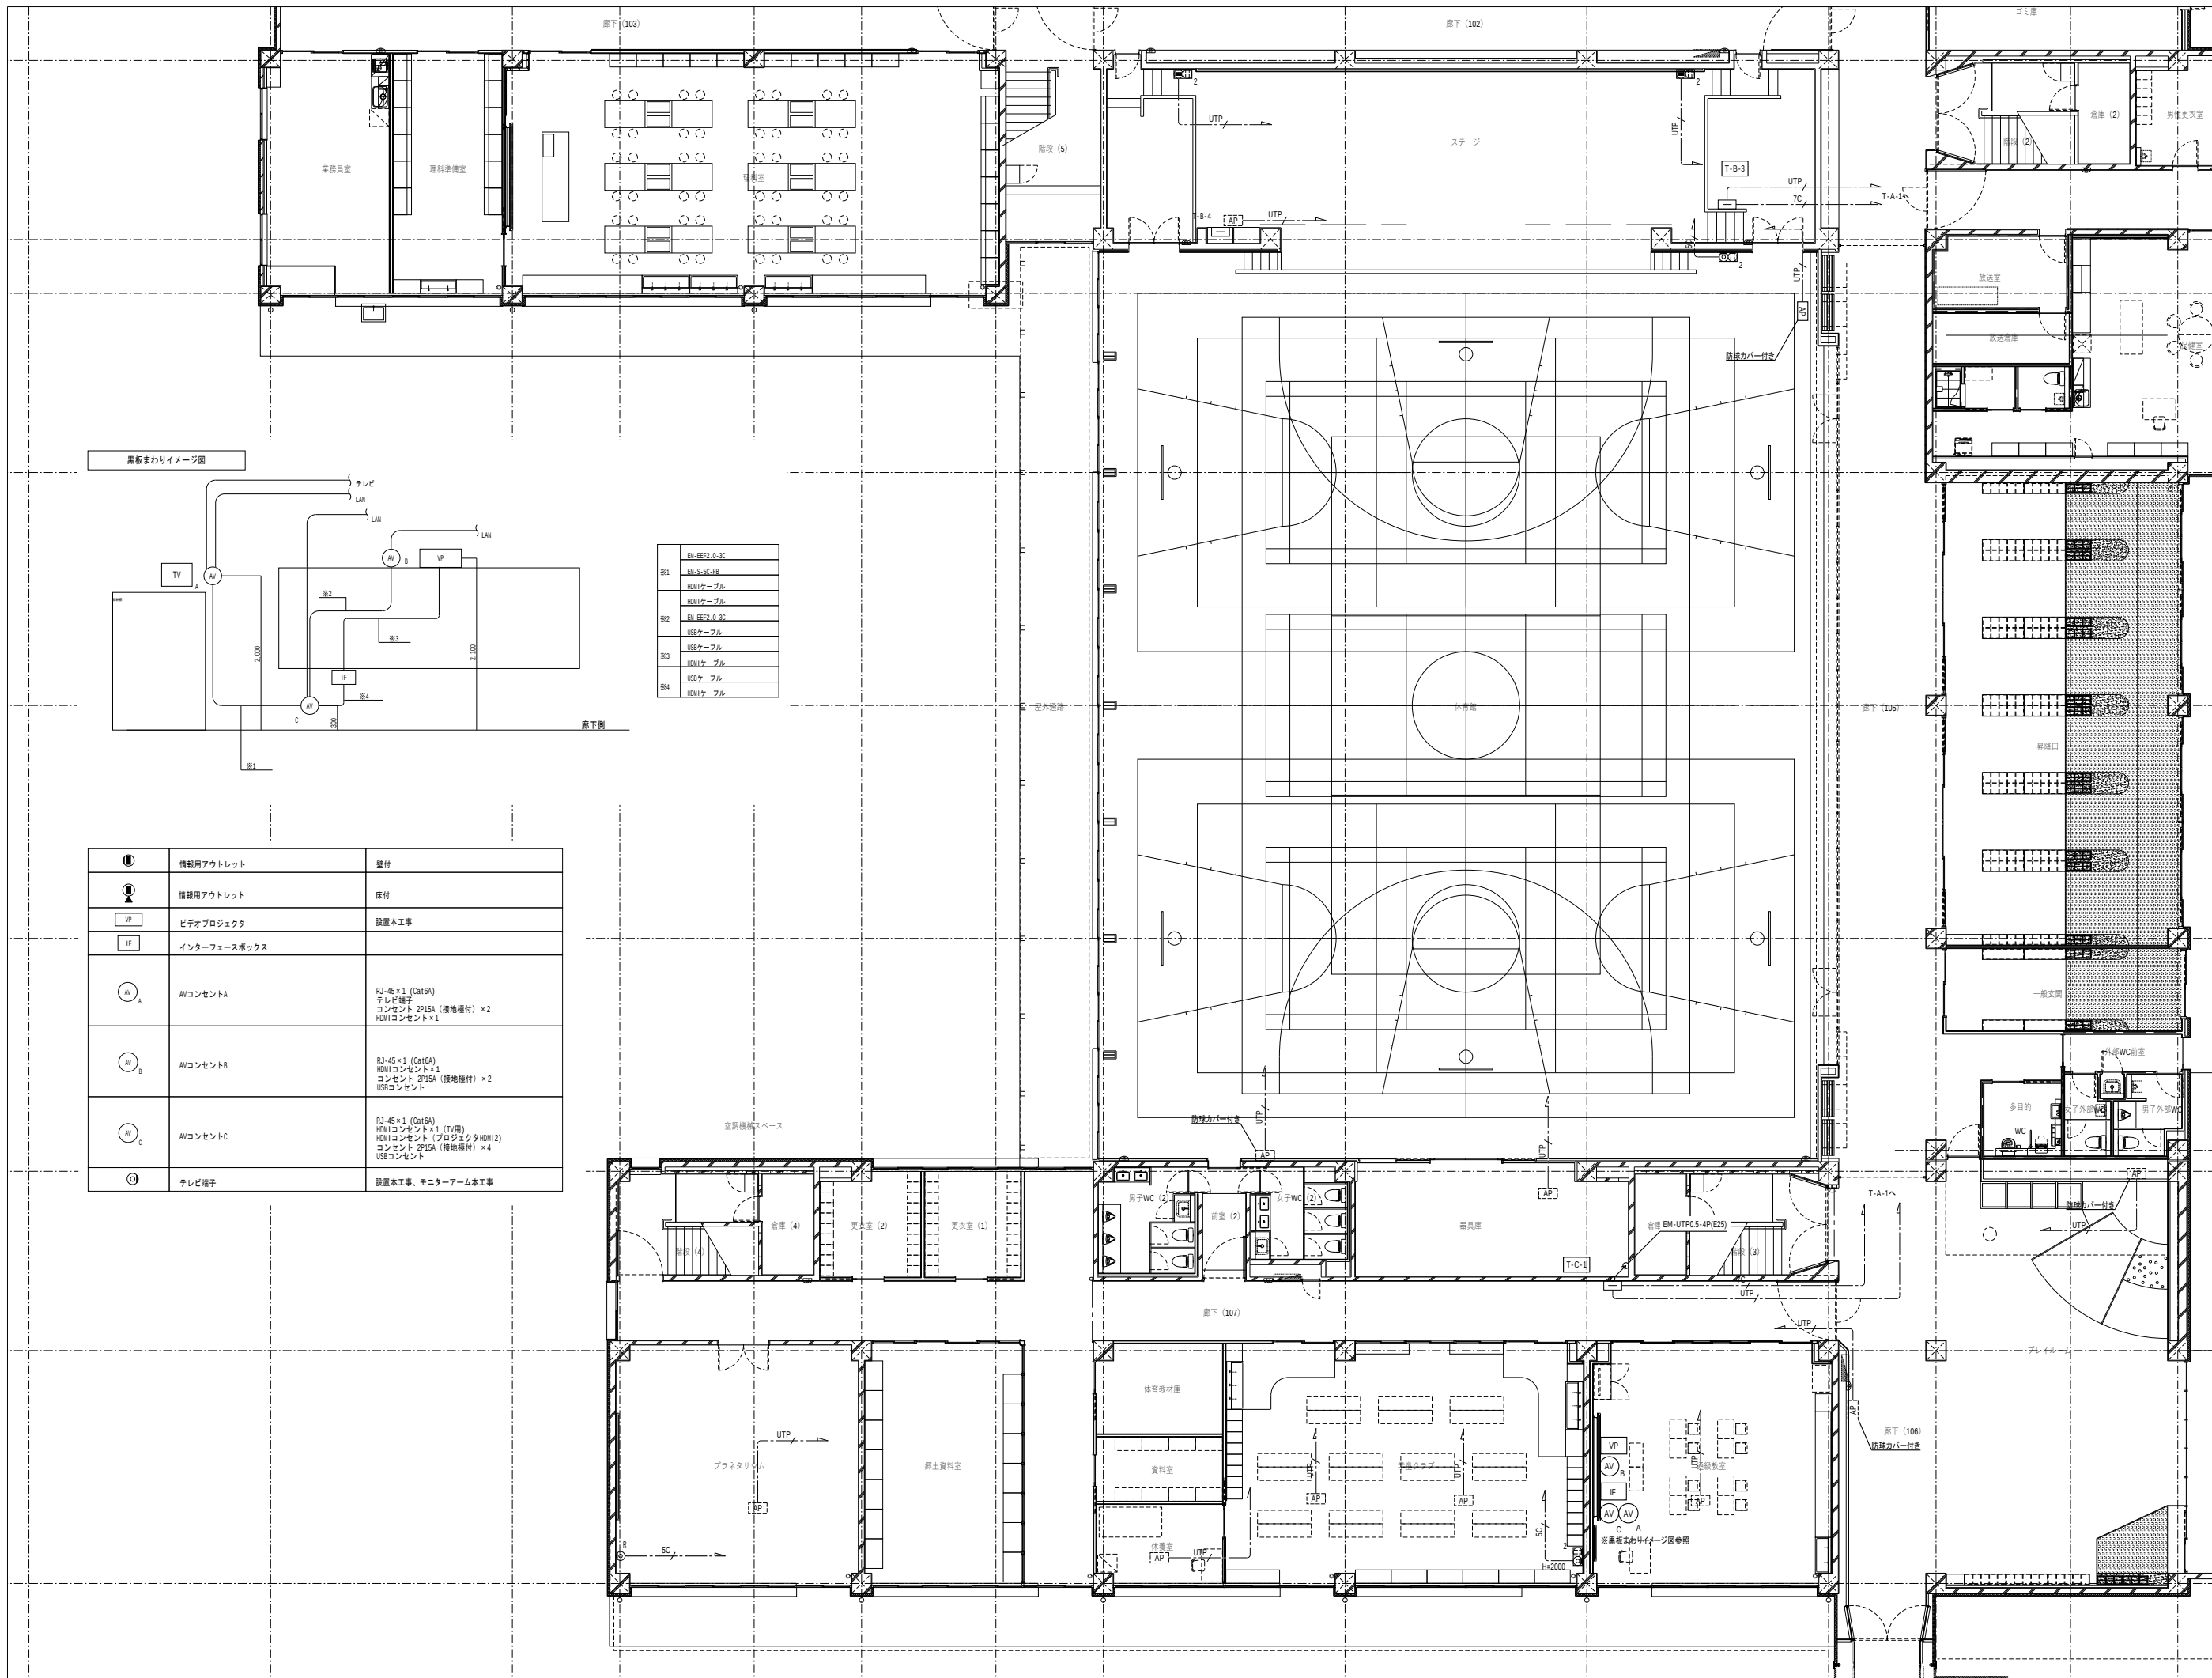



黒板まわりイメージ図

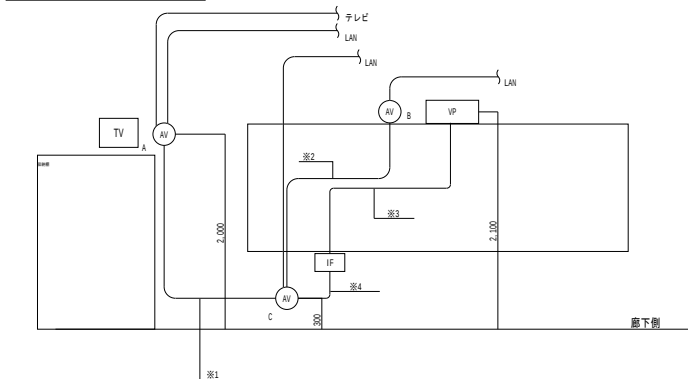

|    |              |
|----|--------------|
| ※1 | EV-FFP2 0.3C |
| ※1 | EV-S-SC-FB   |
| ※1 | HDMIケーブル     |
| ※2 | EV-FFP2 0.3C |
| ※2 | USBケーブル      |
| ※3 | HDMIケーブル     |
| ※4 | USBケーブル      |
| ※4 | HDMIケーブル     |

|                 |              |                                                                                                   |
|-----------------|--------------|---------------------------------------------------------------------------------------------------|
| ①               | 情報用アウトレット    | 壁付                                                                                                |
| ②               | 情報用アウトレット    | 床付                                                                                                |
| VP              | ビデオプロジェクタ    | 設置本工事                                                                                             |
| IF              | インターフェースボックス |                                                                                                   |
| AV <sub>A</sub> | AVコンセントA     | RJ-45×1 (Cat5A)<br>テレビ端子<br>コンセント 2P15A (接地極付) ×2<br>HDMIコンセント×1                                  |
| AV <sub>B</sub> | AVコンセントB     | RJ-45×1 (Cat5A)<br>HDMIコンセント×1<br>コンセント 2P15A (接地極付) ×2<br>USBコンセント                               |
| AV <sub>C</sub> | AVコンセントC     | RJ-45×1 (Cat5A)<br>HDMIコンセント×1 (TV用)<br>HDMIコンセント プラジスタHDMI2<br>コンセント 2P15A (接地極付) ×4<br>USBコンセント |
| ⓐ               | テレビ端子        | 設置本工事、モニターアーム本工事                                                                                  |



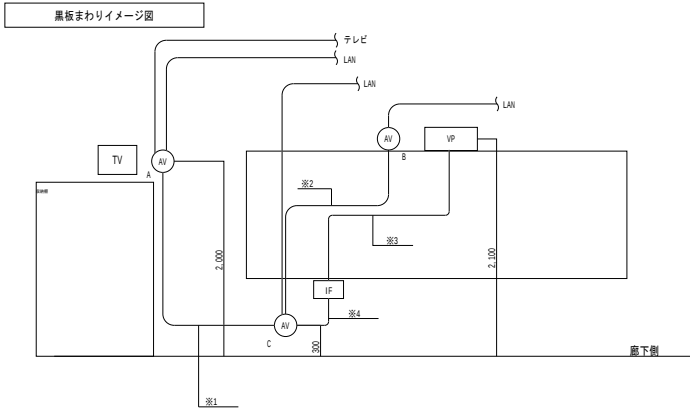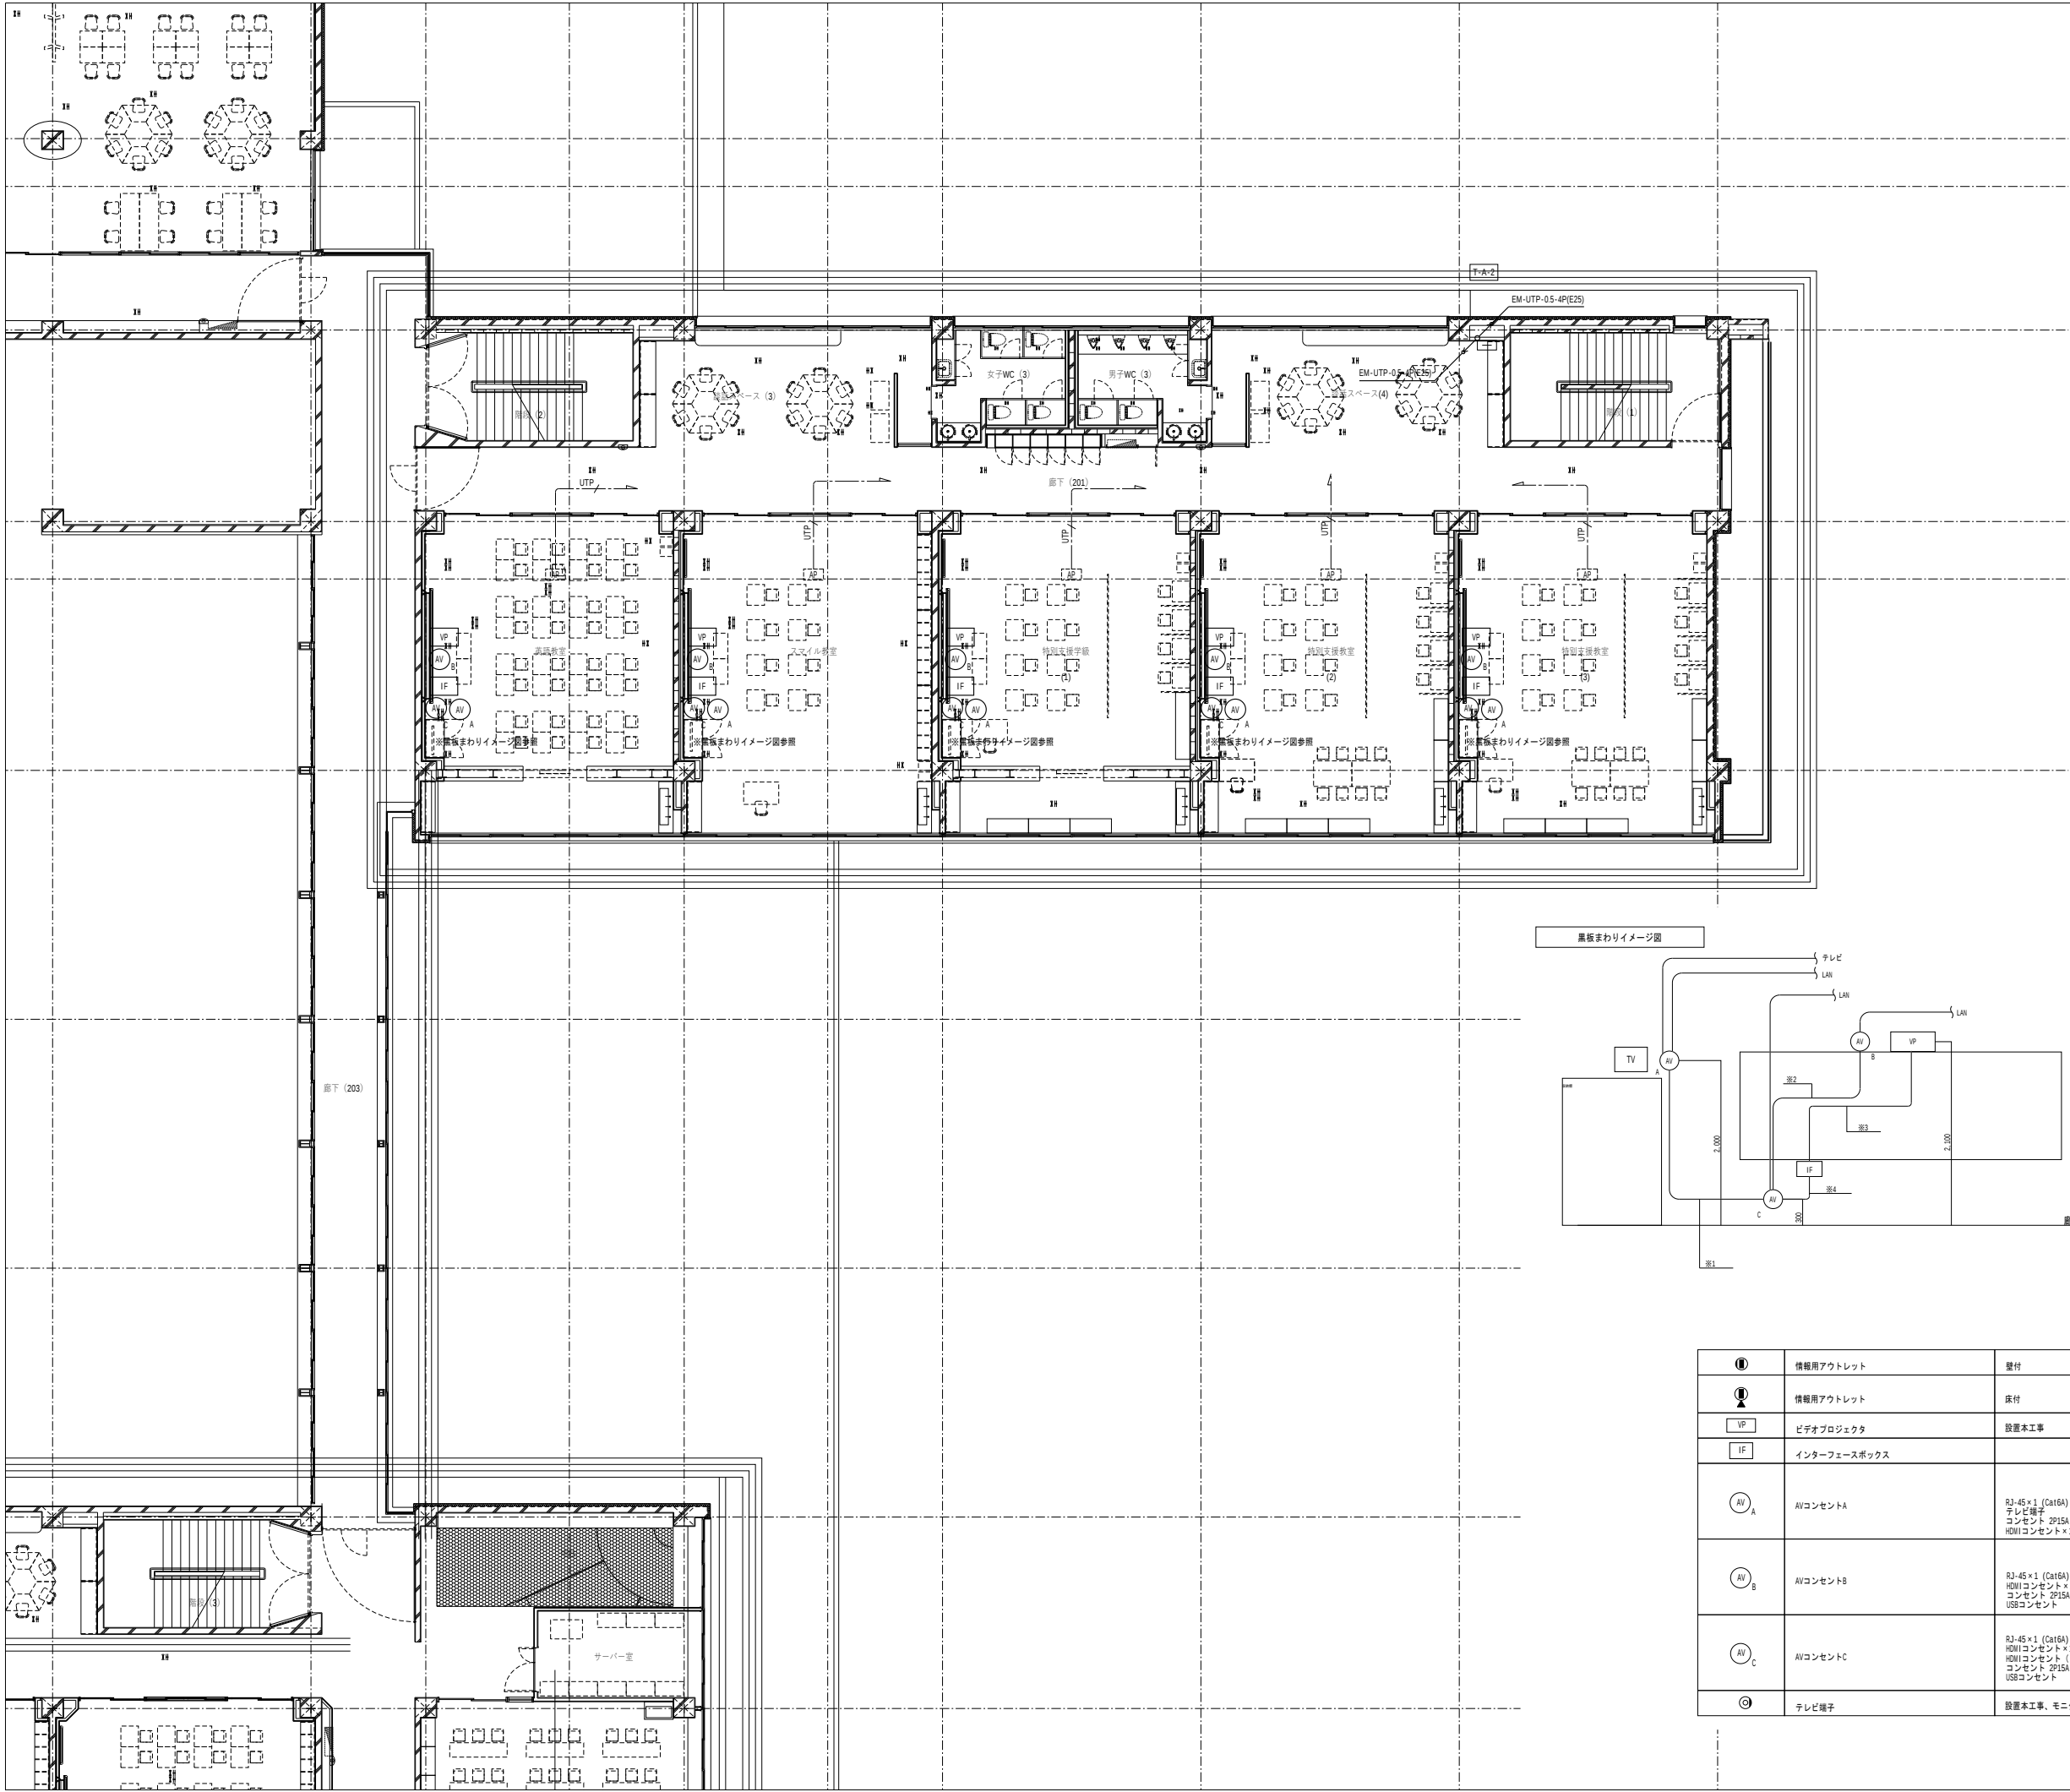

|    |              |
|----|--------------|
| ※1 | RL-SFF2 0.3C |
| ※1 | RL-S-SC-10   |
| ※1 | LANケーブル      |
| ※2 | RL-SFF2 0.3C |
| ※2 | LANケーブル      |
| ※3 | LANケーブル      |
| ※3 | LANケーブル      |
| ※4 | LANケーブル      |
| ※4 | LANケーブル      |

|                 |              |   |
|-----------------|--------------|---|
| ①               | 情報用アウトレット    | 壁付                                                                                                   |
| ②               | 情報用アウトレット    | 床付                                                                                                   |
| VP              | ビデオプロジェクタ    | 設置本工事                                                                                                |
| IF              | インターフェースボックス |   |
| AV <sub>A</sub> | AVコンセントA     | RJ-45×1 (Cat6A)<br>テレビ端子<br>コンセント 2P15A (接地極付) ×2<br>HDMIコンセント×1                                     |
| AV <sub>B</sub> | AVコンセントB     | RJ-45×1 (Cat6A)<br>HDMIコンセント×1<br>コンセント 2P15A (接地極付) ×2<br>USBコンセント                                  |
| AV <sub>C</sub> | AVコンセントC     | RJ-45×1 (Cat6A)<br>HDMIコンセント×1 (TV用)<br>HDMIコンセント (プロジェクタHDMI2)<br>コンセント 2P15A (接地極付) ×4<br>USBコンセント |
| ㊟               | テレビ端子        | 設置本工事、モニターアーム本工事                                                                                     |

代表：株式会社エーシーエ設計  
一級建築士事務所登録  
(長野) M第 77312 号

管理建築士 一級建築士登録  
第222107号 湯本桂司

設計者  
一級建築士登録  
第 307544 号 海瀬務

検査者 湯本桂司

担当 小山

担当 小森

Job No. 24078  
工事名



岡谷市川岸学園整備 第2期  
(長寿命化大規模改修)  
電気設備工事

発行日 2025.09.30  
図面名称

LAN・テレビ共同受信設備  
2階平面図-2  
(改修後)

縮尺 A1:1/100 A3:1/200

E-059 入札用  
25.09.30

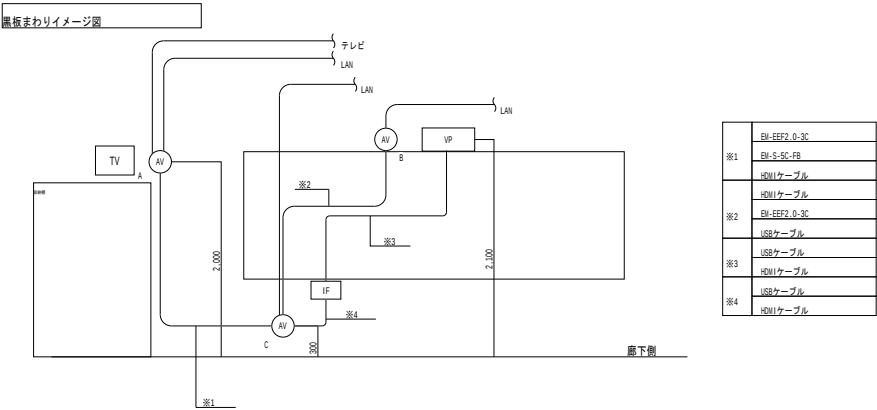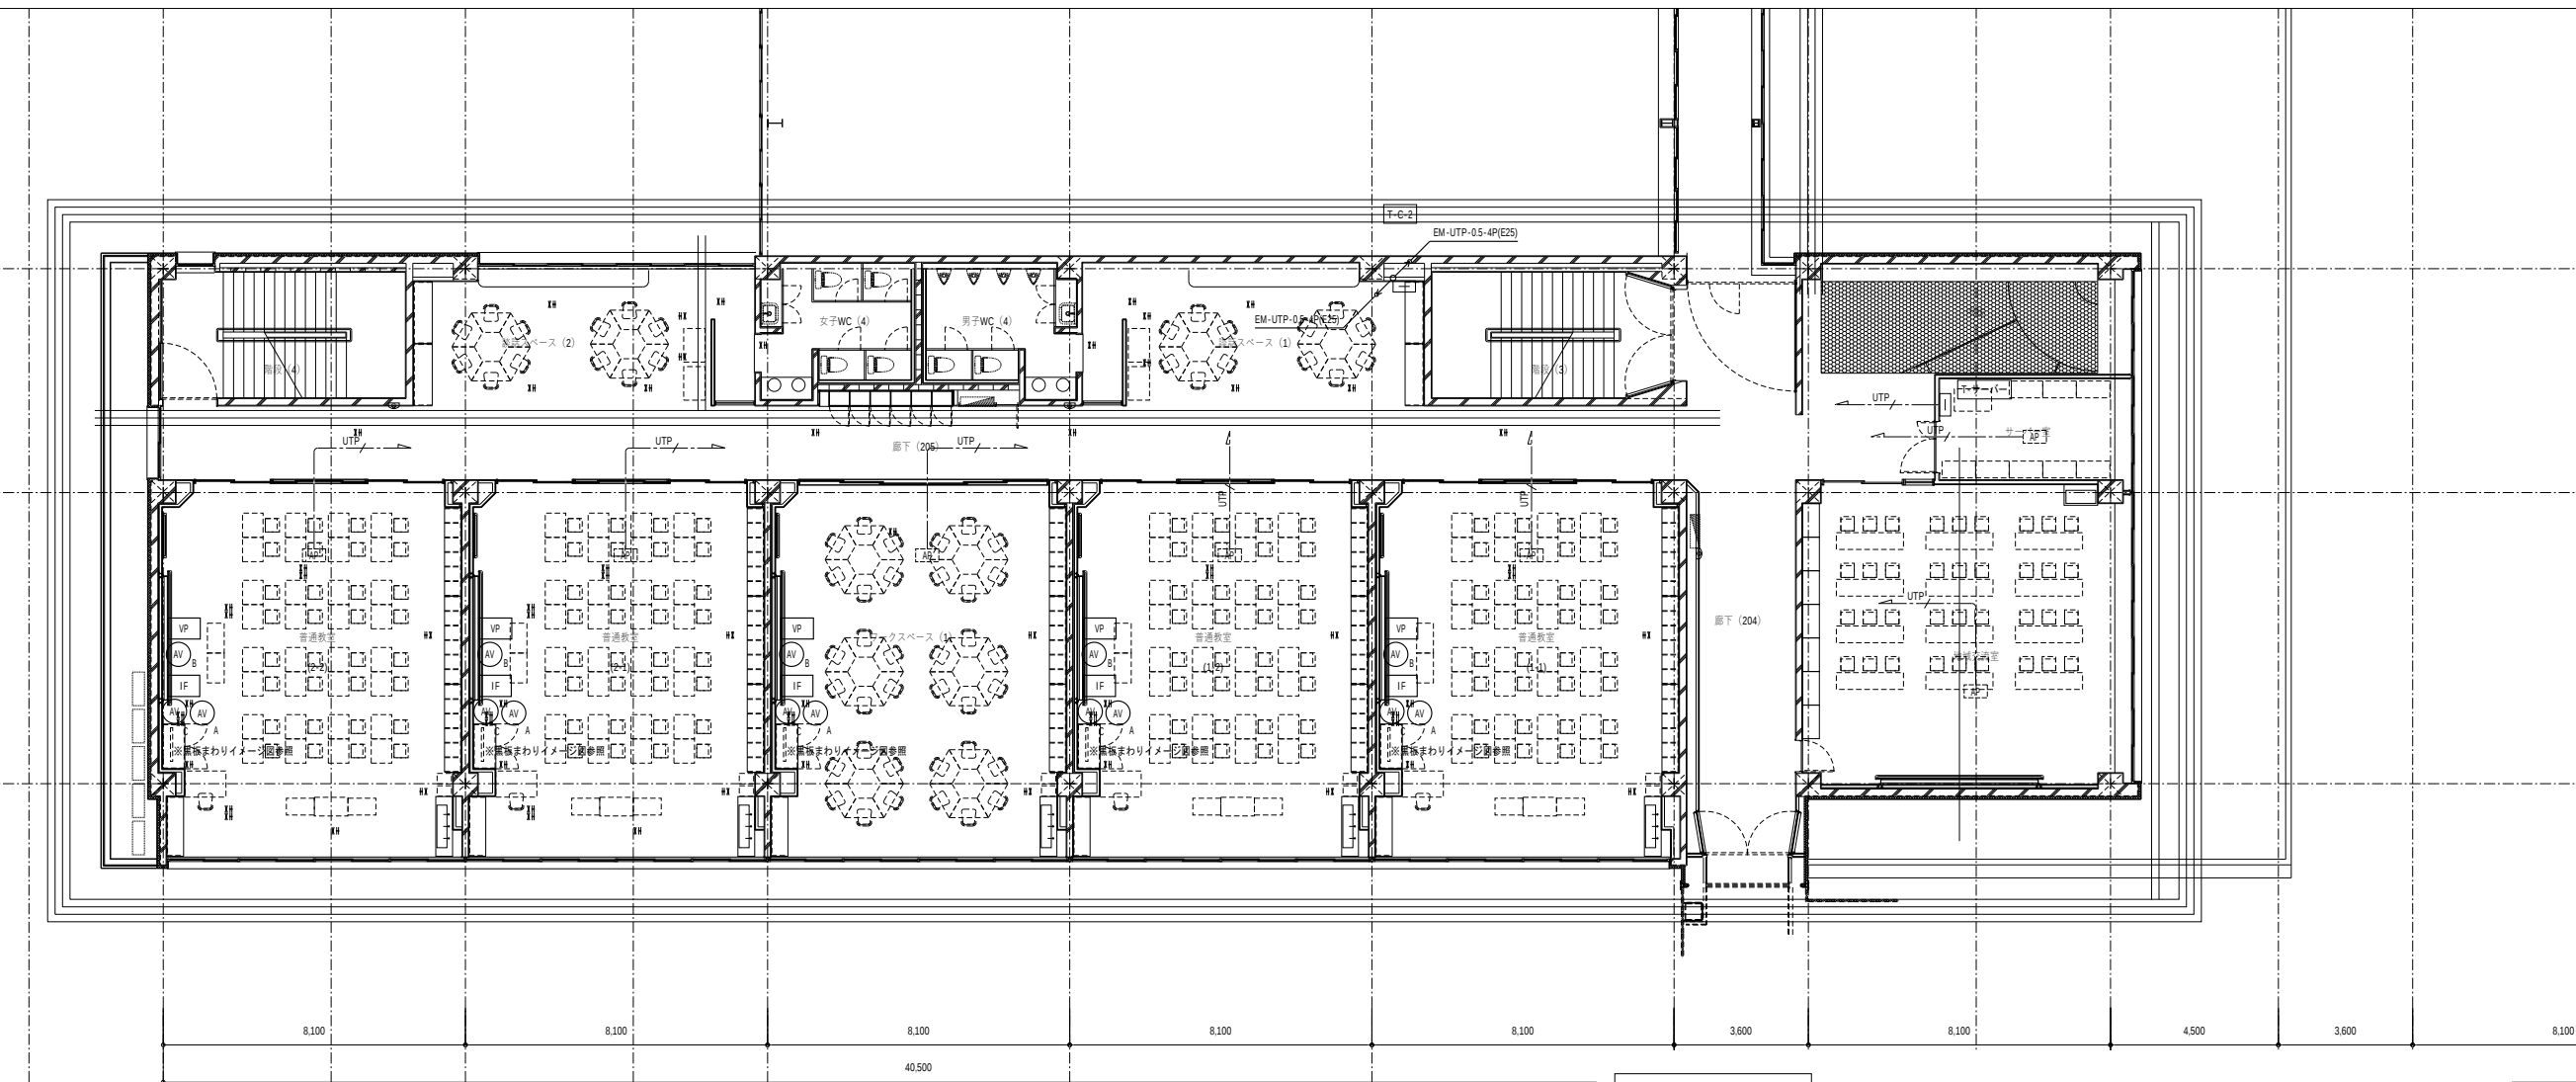

|                 |              |   |
|-----------------|--------------|---|
| ①               | 情報用アウトレット    | 壁付   |
| ②               | 情報用アウトレット    | 床付   |
| VP              | ビデオプロジェクタ    | 設置本工事                                                                                                  |
| IF              | インターフェースボックス |   |
| AV <sub>A</sub> | AVコンセントA     | RJ-45×1 (Cat16A)<br>テレビ端子<br>コンセント 2P15A (接地極付) × 2<br>HDMIコンセント×1                                     |
| AV <sub>B</sub> | AVコンセントB     | RJ-45×1 (Cat16A)<br>HDMIコンセント×1<br>コンセント 2P15A (接地極付) × 2<br>USBコンセント                                  |
| AV <sub>C</sub> | AVコンセントC     | RJ-45×1 (Cat16A)<br>HDMIコンセント×1 (TV用)<br>HDMIコンセント (プロジェクタHDMI2)<br>コンセント 2P15A (接地極付) × 4<br>USBコンセント |
| ⊙               | テレビ端子        | 設置本工事、モニターアーム本工事                                                                                       |

代表：株式会社エーシー設計  
一級建築士事務所登録  
(長野) M第 77312 号  
管理建築士 一級建築士登録  
第222107号 湯本桂司  
設計者  
一級建築士登録  
第 307544 号 海瀬務  
検査者 湯本桂司  
担当 小山  
担当 小森

Job No. 24078  
工事名  
岡谷市川岸学園整備 第2期  
(長寿命化大規模改修)  
電気設備工事  
発行日 2025.09.30  
図面名称  
LAN・テレビ共同受信設備  
2階平面図-3  
(改修後)

縮尺 A1:1/100 ,A3:1/200

E-060 入札用  
25.09.30

代表：株式会社エーシーエ設計  
一級建築士事務所登録  
(長野) M第 77312 号

管理建築士 一級建築士登録  
第222107号 湯本桂司

設計者  
一級建築士登録  
第 307544 号 海瀬務

検査者 湯本桂司

担当 小山

担当 小森

Job No. 24078  
工事名

岡谷市川岸学園整備 第2期  
(長寿命化大規模改修)  
電気設備工事



発行日 2025.09.30  
図面名称

LAN・テレビ共同受信設備  
3階平面図-1  
(改修後)

縮尺 A1:1/100 ,A3:1/200



E-061

入札用  
25.09.30

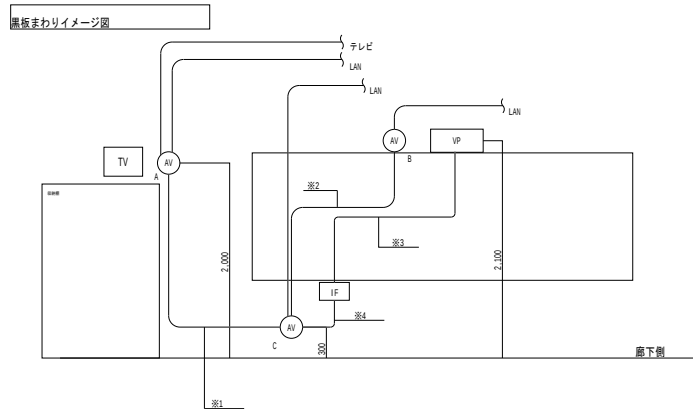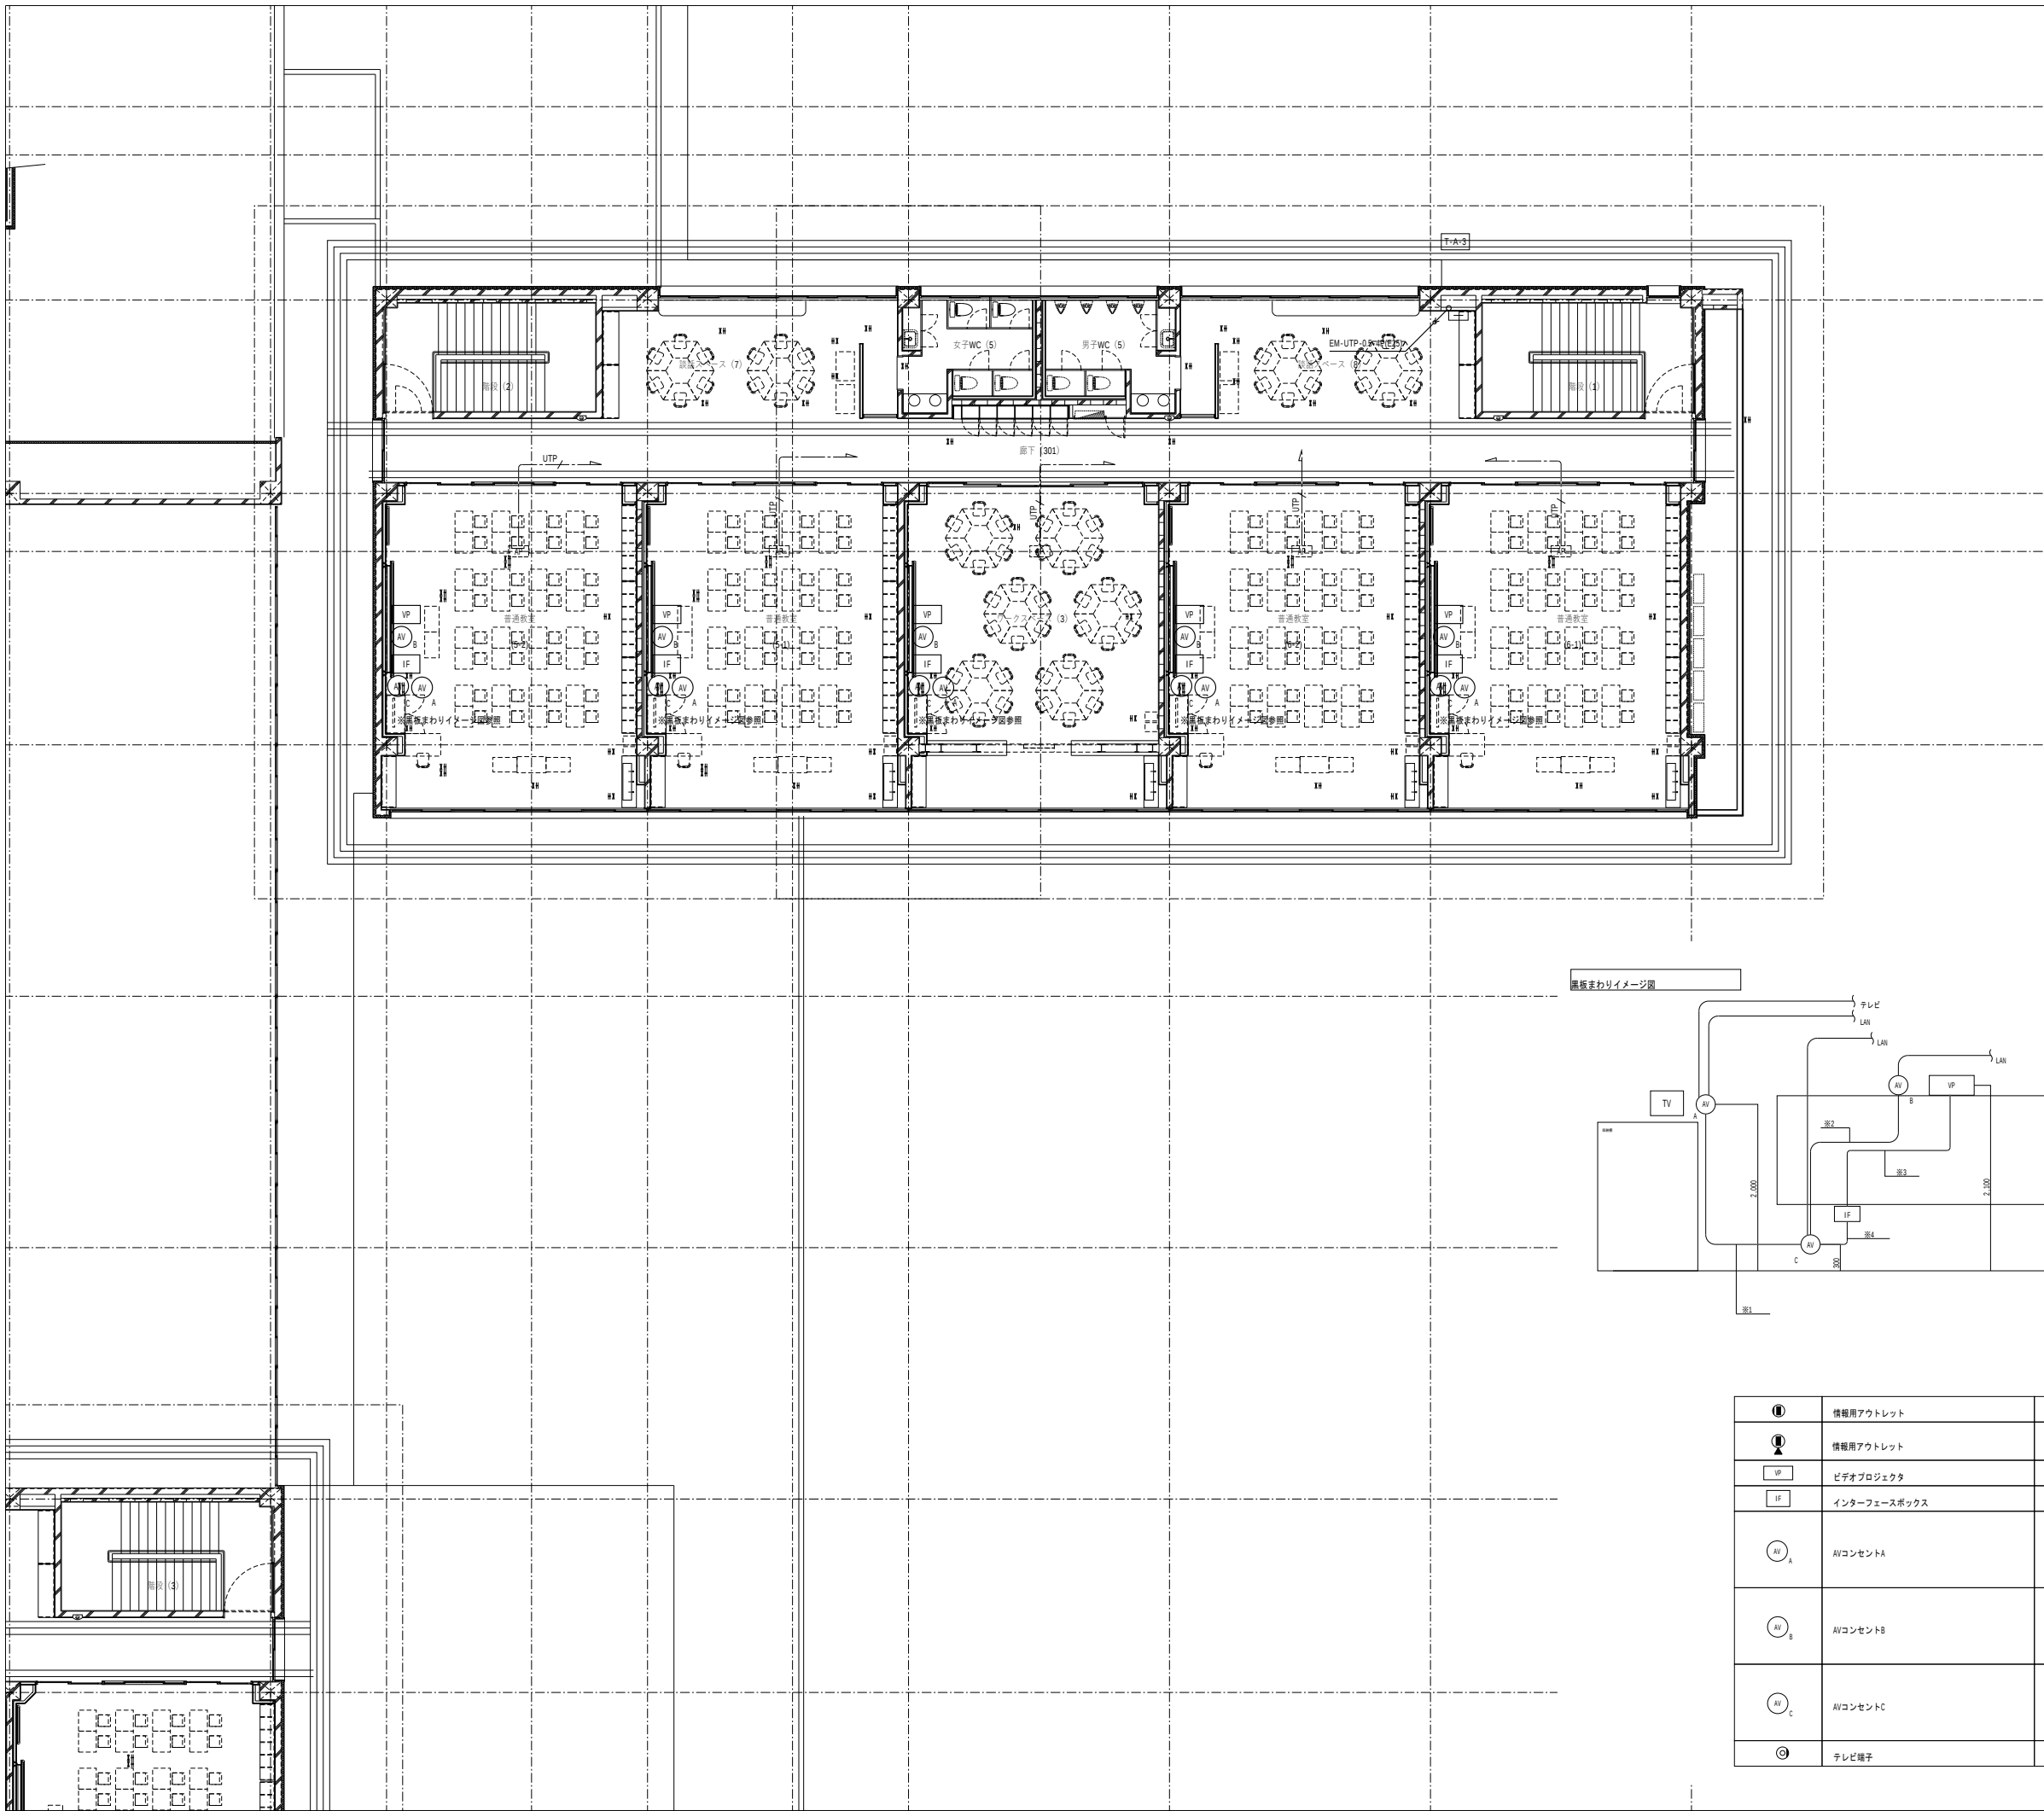

|    |              |
|----|--------------|
| 81 | EV-EFF2 0.3C |
| 82 | EV-S-SC-EB   |
| 83 | HDMIケーブル     |
| 84 | HDMIケーブル     |
| 85 | EV-EFF2 0.3C |
| 86 | USBケーブル      |
| 87 | USBケーブル      |
| 88 | USBケーブル      |
| 89 | HDMIケーブル     |
| 90 | USBケーブル      |
| 91 | HDMIケーブル     |

|   |              |   |
|---|--------------|---|
| ① | 情報用アウトレット    | 壁付                                                                                                   |
| ② | 情報用アウトレット    | 床付                                                                                                   |
| ③ | ビデオプロジェクタ    | 設置本工事                                                                                                |
| ④ | インターフェースボックス |   |
| ⑤ | AVコンセントA     | RJ-45×1 (Cat6A)<br>HDMIコンセント×1<br>コンセント 2P15A (接地極付) ×2<br>HDMIコンセント×1                               |
| ⑥ | AVコンセントB     | RJ-45×1 (Cat6A)<br>HDMIコンセント×1<br>コンセント 2P15A (接地極付) ×2<br>USBコンセント                                  |
| ⑦ | AVコンセントC     | RJ-45×1 (Cat6A)<br>HDMIコンセント×1 (TV用)<br>HDMIコンセント (プロジェクトHDMI2)<br>コンセント 2P15A (接地極付) ×4<br>USBコンセント |
| ⑧ | テレビ端子        | 設置本工事、モニターアーム本工事                                                                                     |

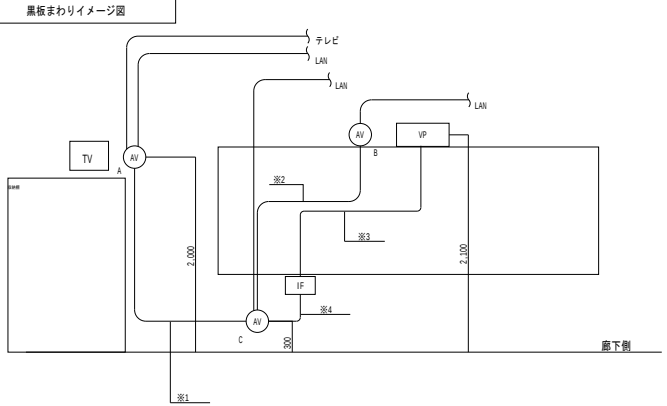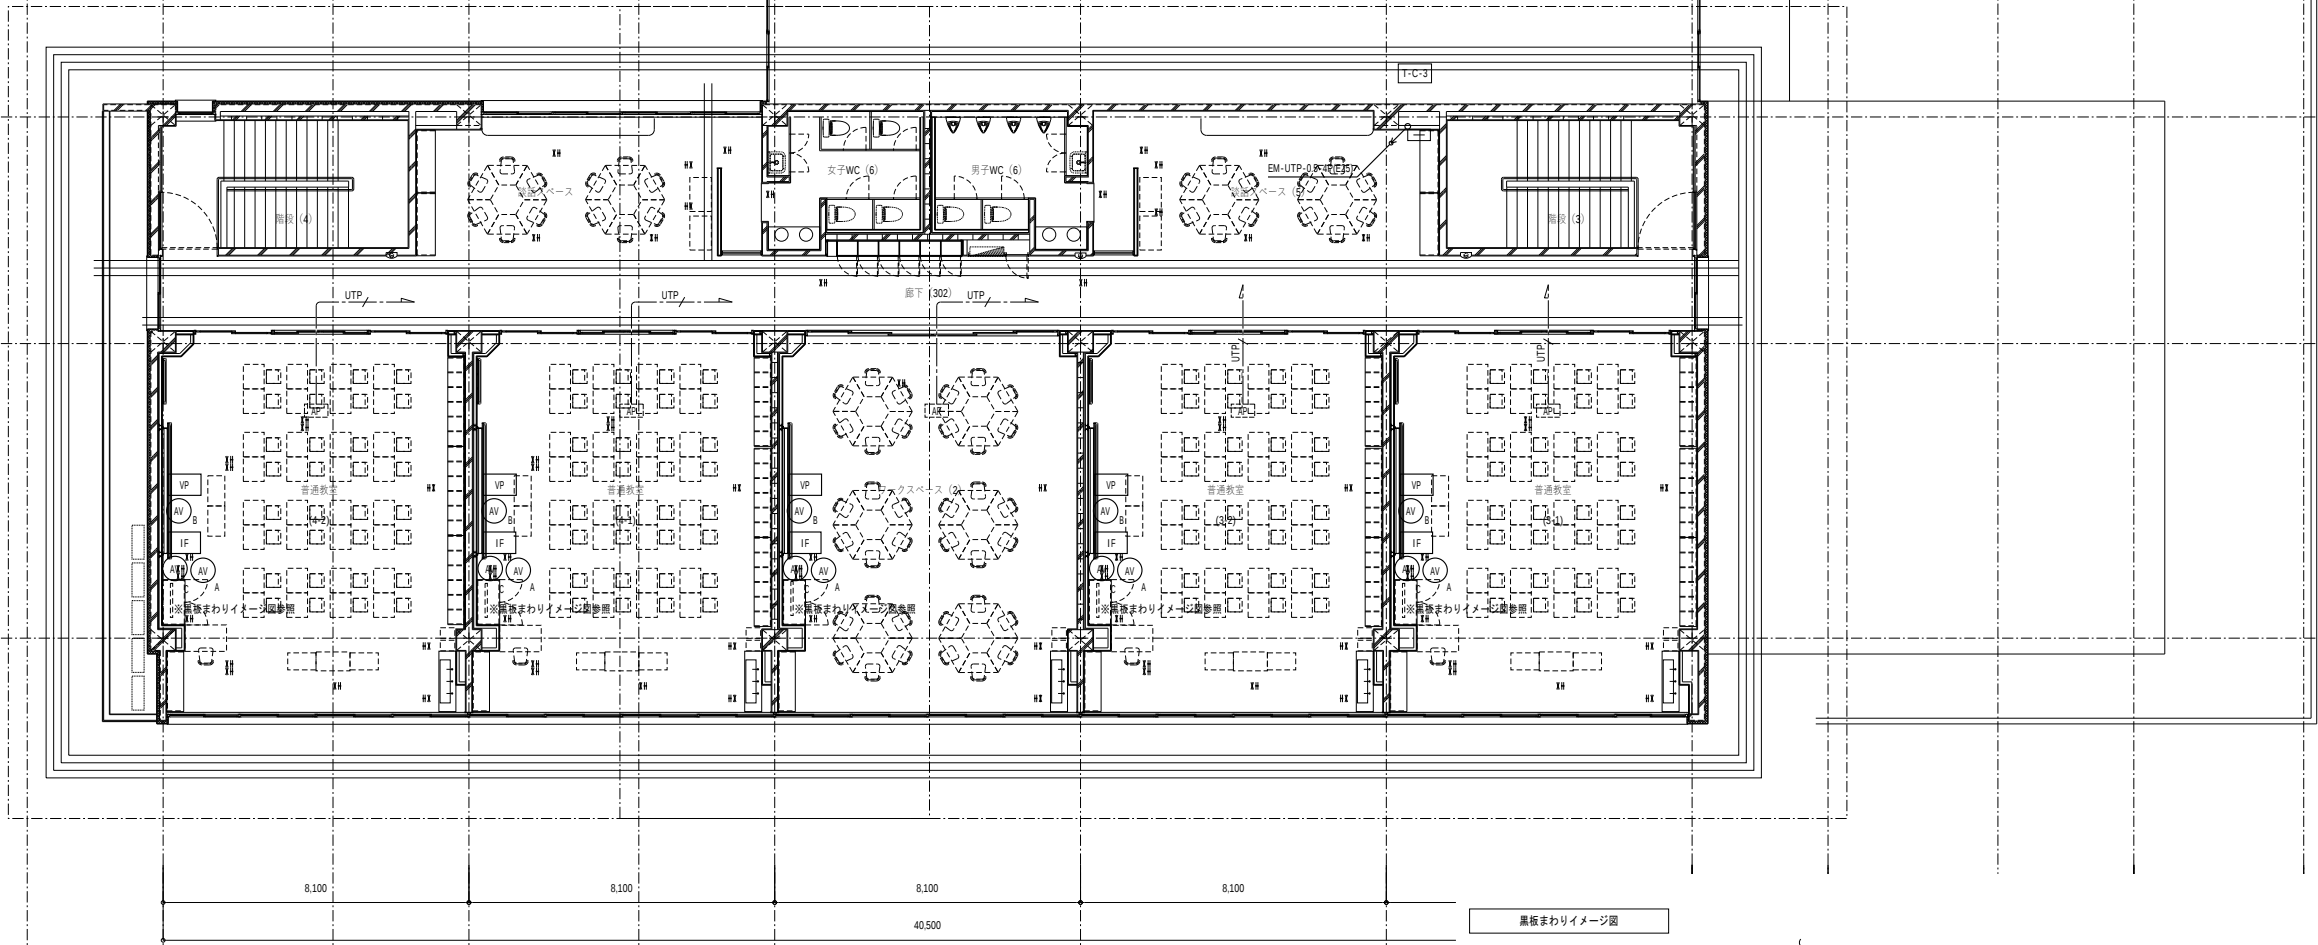


|    |              |
|----|--------------|
| ※1 | EV-EEF2 0-3C |
| ※1 | EV-SC-FB     |
|    | HDMIケーブル     |
| ※2 | EV-EEF2 0-3C |
|    | USBケーブル      |
| ※3 | HDMIケーブル     |
| ※4 | USBケーブル      |
|    | HDMIケーブル     |

|   |              |   |
|---|--------------|---|
| ① | 情報用アウトレット    | 壁付   |
| ② | 情報用アウトレット    | 床付   |
| ③ | ビデオプロジェクタ    | 設置本工事                                                                                                 |
| ④ | インターフェースボックス |   |
| ⑤ | AVコンセントA     | RJ-45×1 (Cat6A)<br>テレビ端子<br>コンセント 2P15A (接地極付) × 2<br>HDMIコンセント×1                                     |
| ⑥ | AVコンセントB     | RJ-45×1 (Cat6A)<br>HDMIコンセント×1 (TV用)<br>コンセント 2P15A (接地極付) × 2<br>USBコンセント                            |
| ⑦ | AVコンセントC     | RJ-45×1 (Cat6A)<br>HDMIコンセント×1 (TV用)<br>HDMIコンセント (プロジェクタHDMI2)<br>コンセント 2P15A (接地極付) × 4<br>USBコンセント |
| ⑧ | テレビ端子        | 設置本工事、モニターアーム本工事                                                                                      |

代表：株式会社エーシー設計  
一級建築士事務所登録  
(長野) M第 77312 号  
管理建築士 一級建築士登録  
第222107号 湯本桂司  
設計者  
一級建築士登録  
第 307544 号 海瀬務  
検査者 湯本桂司  
担当 小山  
担当 小森

Job No. 24078  
工事名  
岡谷市川岸学園整備 第2期  
(長寿命化大規模改修)  
電気設備工事  
発行日 2025.09.30  
図面名称  
LAN・テレビ共同受信設備  
3階平面図-2  
(改修後)  
縮尺 A1:1/100 ,A3:1/200  
E-062  
入札用  
25.09.30

非常業務放送設備 システムブロック図

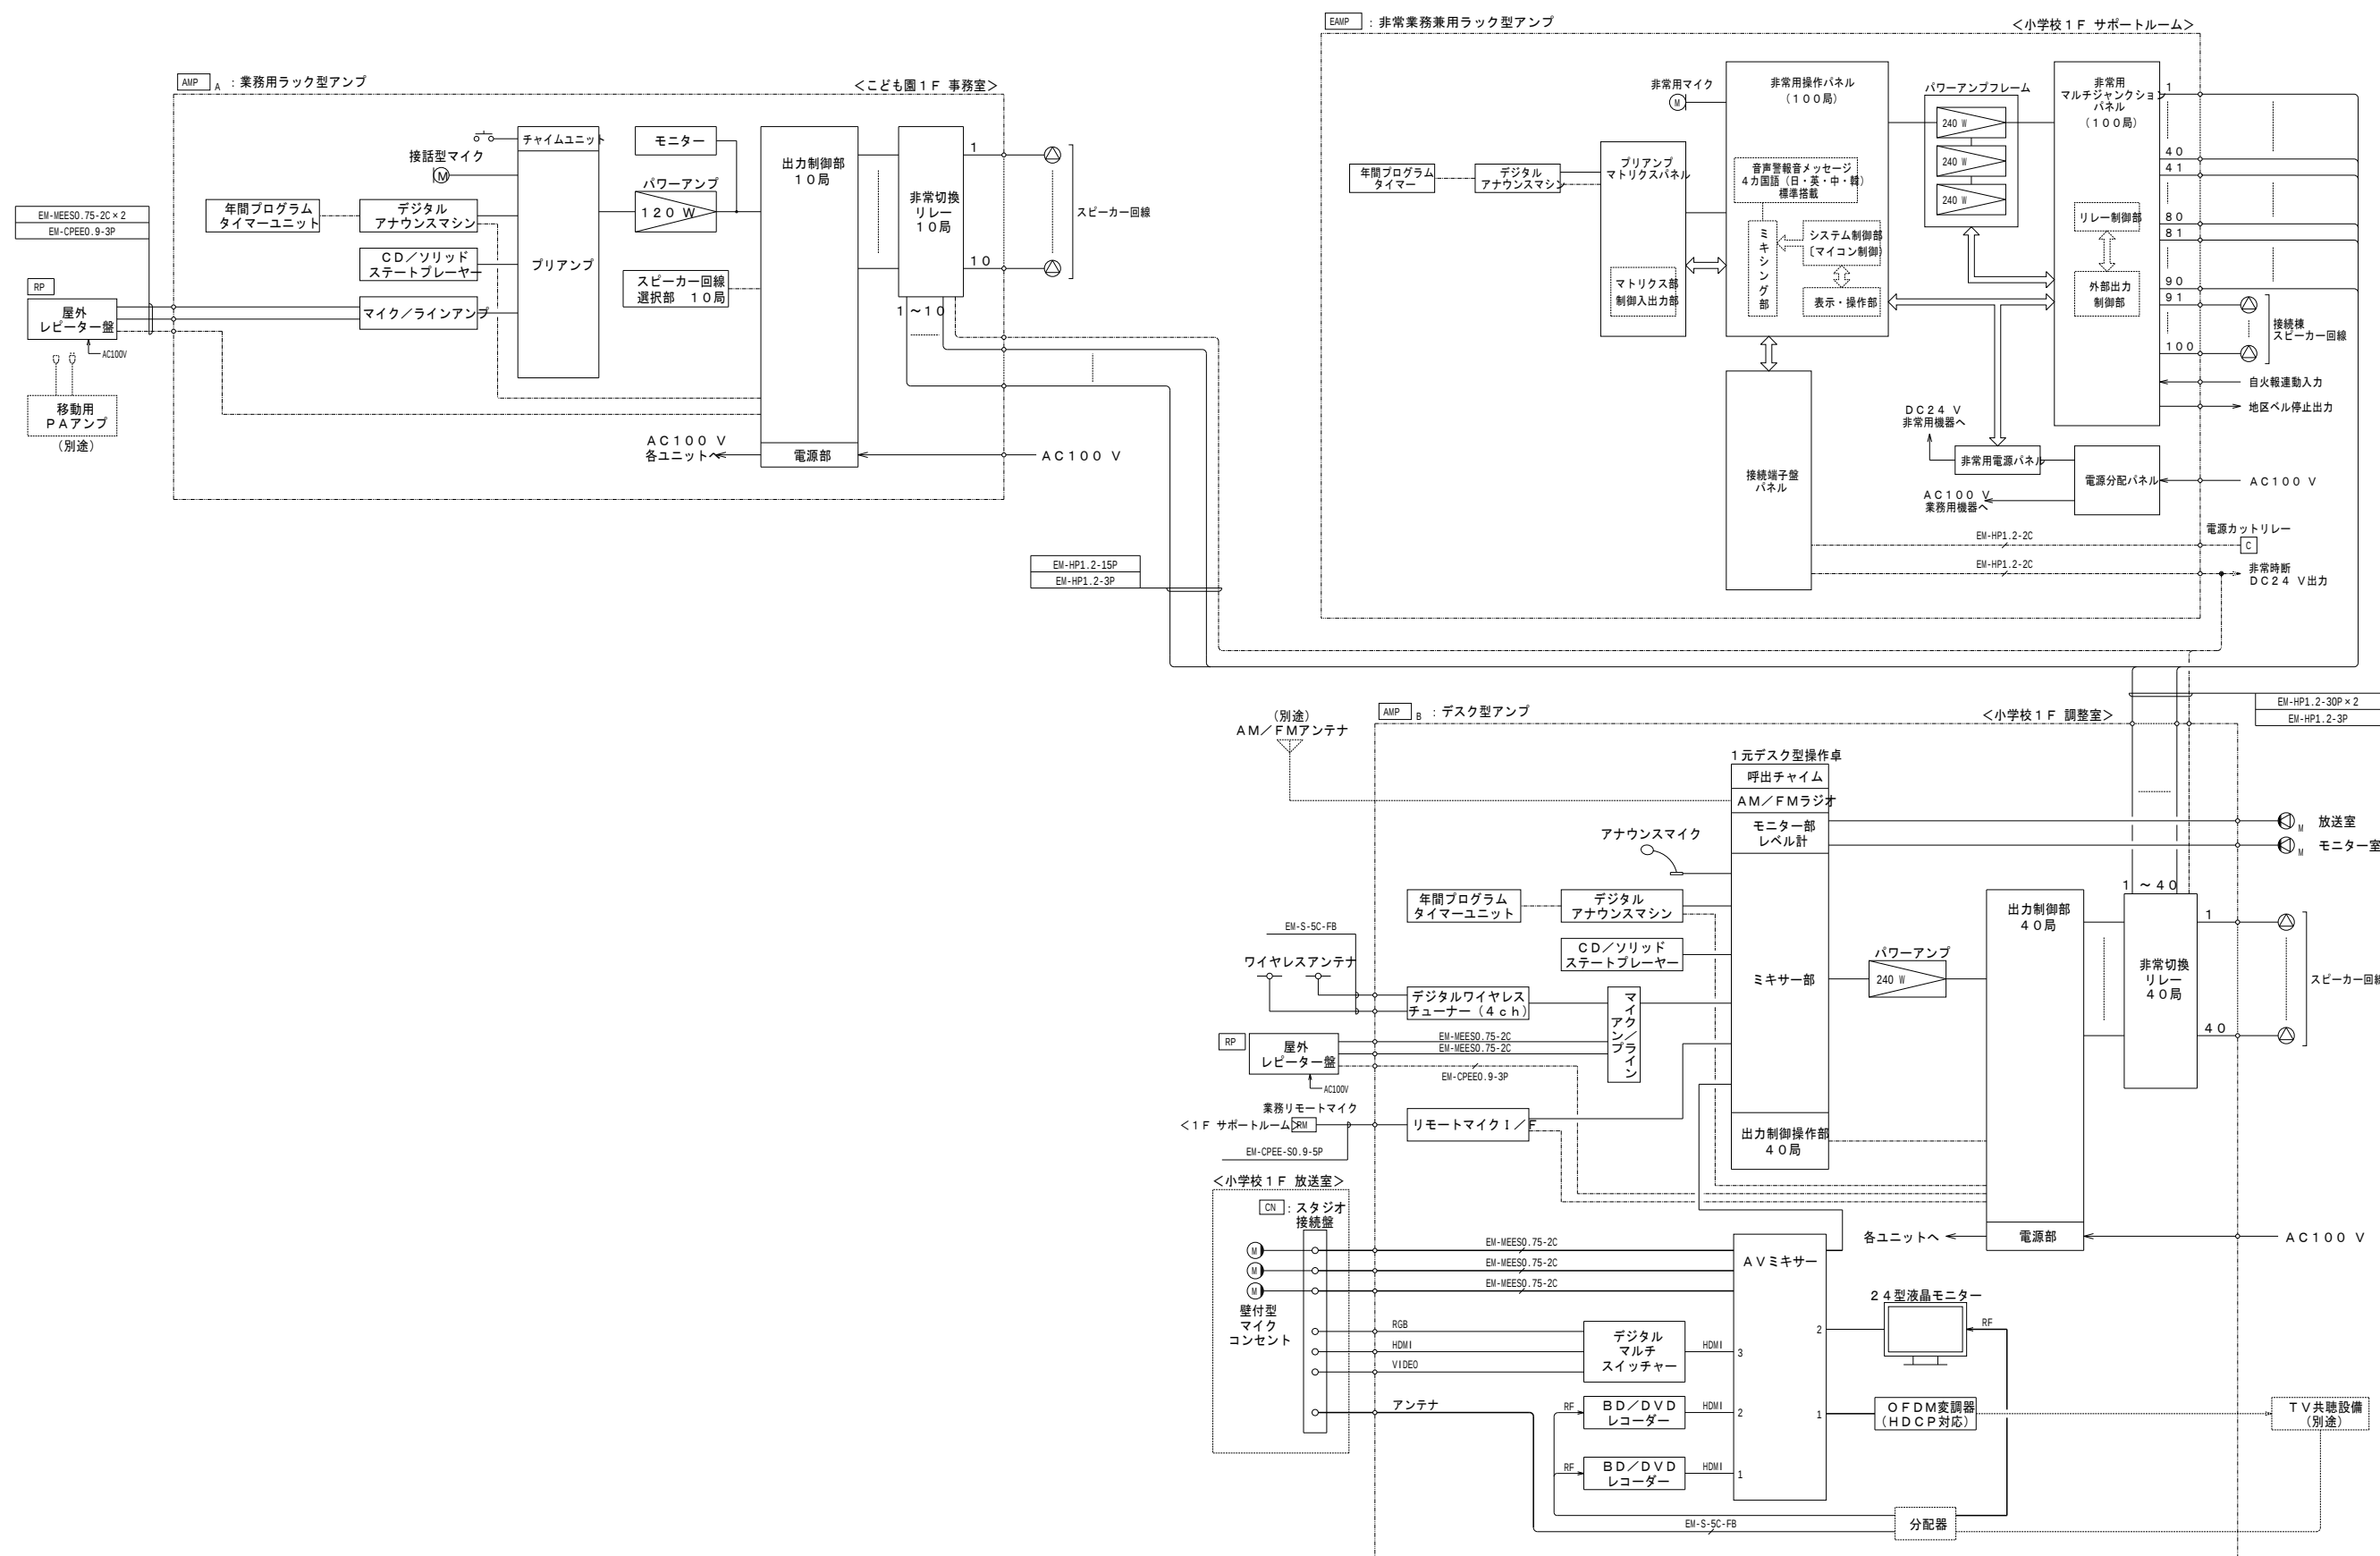

管理建築士 一級建築士登録  
第222107号 湯本桂司

---

相当 小山

担当 小森




工事名

[illegible]

|      |  |
|------|--|
| 图面名称 |  |
|------|--|

縮尺 A1:1/- ,A3:1/-



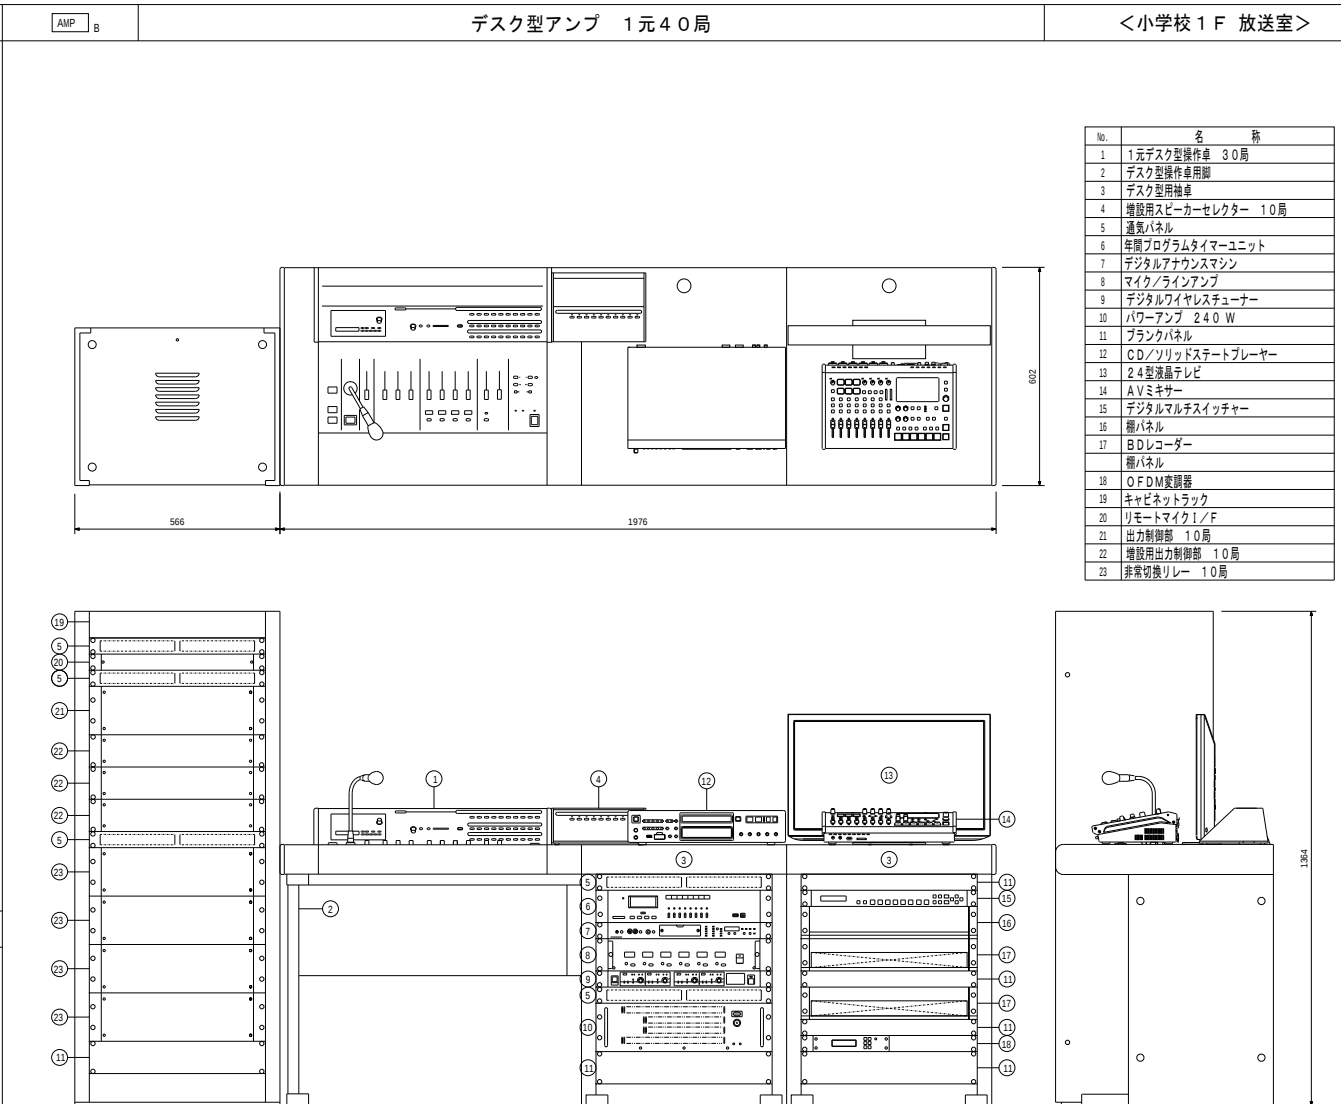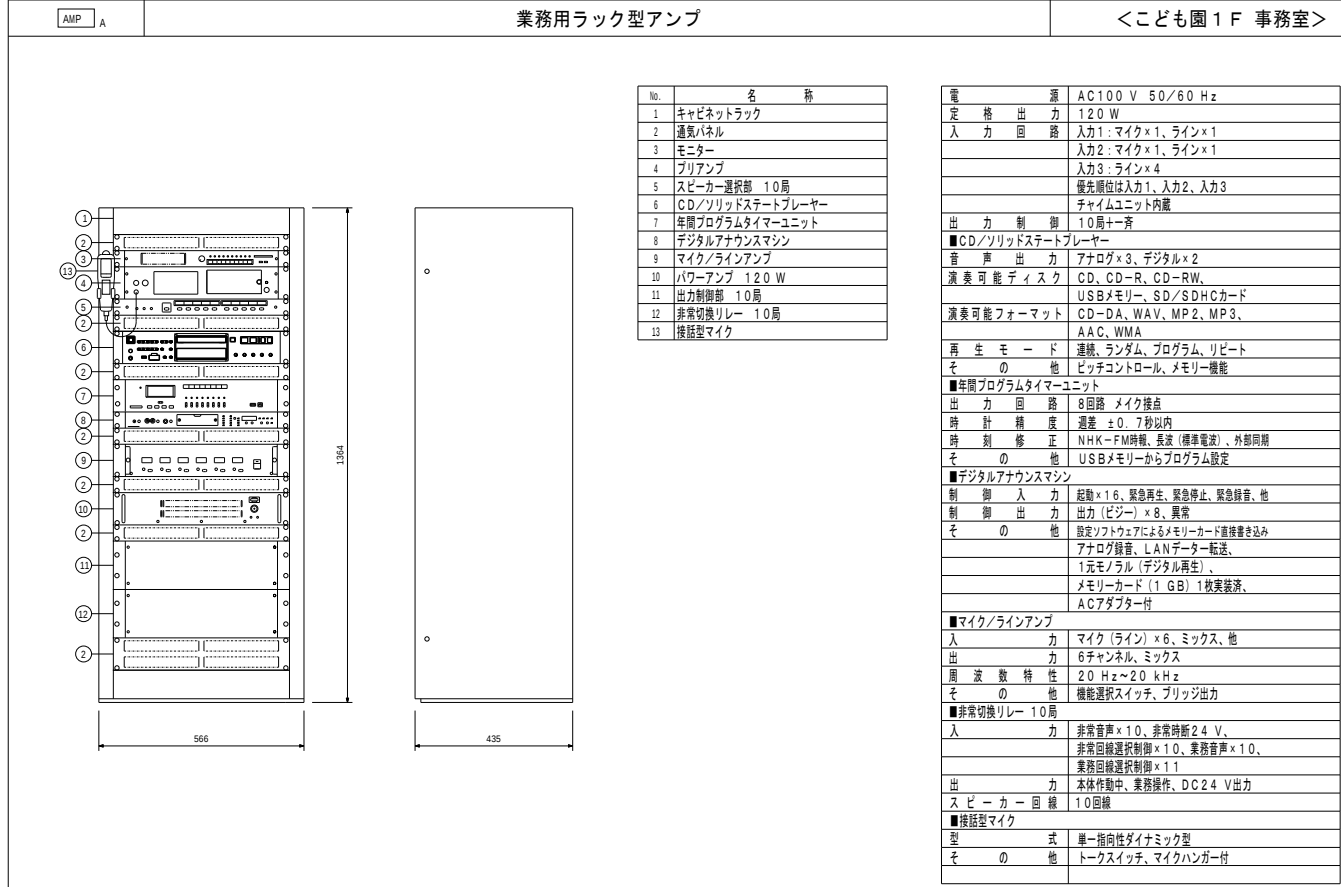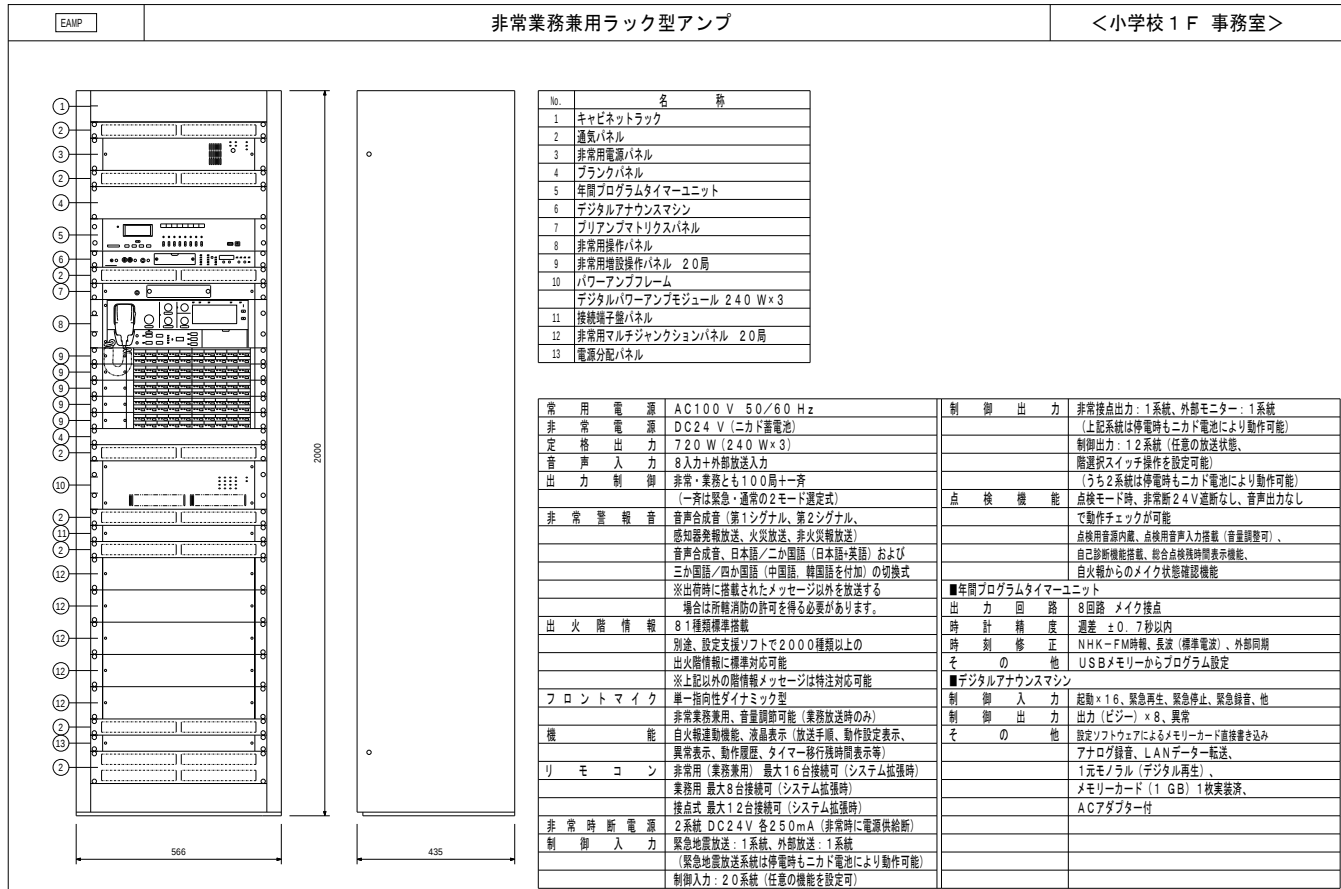

|                  |                          |                    |                                |
|------------------|--------------------------|--------------------|--------------------------------|
| 電 源              | AC100 V 50/60 Hz         | ■CD/リリッドステートプレーヤー  | ■デジタルマルチスイッチャー                 |
| 定 格 出 力          | 240 W                    | 音 声 出 力            | 映 像 入 力                        |
| 入 力              | アナウンスマイク×1、マイク×3、        | 演 奏 可 能 デ ィ ス ク    | 音 声 入 力                        |
|                  | USBメモリー、SD/SDHCカード       | CD、CD-R、CD-RW、     | 7ch (HDMI×5、DVI-1×2 (アナログと併用)) |
|                  | タイマー×1、ミキサー×1            | USBメモリー、SD/SDHCカード | デジタル：7ch (HDMI×5、DVI-1×2)      |
| 出 力              | 系統出力、録音出力×2、モニター出力×2、    | 演 奏 可 能 フォーマット     | アナログ：3ch (ターミナルブロック) (デジタルと併用) |
|                  | スタジオ連絡 (モニター2と切替式)       | CD-DA、WAV、MP2、MP3、 | 映 像 出 力                        |
| 出 力 制 御          | 40局+齊                    | AAC、WMA            | 音 声 出 力                        |
| ラ ジ オ 部          | FM/AM ラジオ                | ■24型液晶テレビ          | 機 能                            |
| そ の 他            | 4音電子式チャイム、スタジオ連絡放送、      | 画 素                | アナログ：1ch                       |
|                  | 一斉アナウンス優先放送、ワンタッチ放送      | 1366×768           | スキャンコンバーター、リップシンク、             |
| ■年間プログラムタイマーユニット |                          | 視 野 角              | 外部制御、プリセットメモリー                 |
| 出 力 回 路          | 8回路 メイク接点                | 入 力                | ■OFDM変調器                       |
| 時 計 精 度          | 偏差 ±0.7秒以内               | 映 像 入 力            | 映 像 入 力                        |
| 時 刻 修 正          | NHK-FM時報、長波 (標準電波)、外部同期  | 画 素                | HDMI 1.4、                      |
| そ の 他            | USBメモリーからプログラム設定         | 入 力                | SDI (SMPTE 259M/292M)          |
| ■デジタルアナウンスマシン    |                          | 映 像 出 力            | Mode3 640AM変調方式                |
| 制 御 入 力          | 起動×16、緊急再生、緊急停止、緊急録音、他   | 入 力                | C13~UHf 62ch                   |
| 制 御 出 力          | 出力 (ビジー) ×8、異常           | 映 像 入 力            | 10BASE-T/100BASE-TX (RJ45)     |
|                  | 設定ソフトウェアによるメモリーカード連携書き込み | 映 像 出 力            | HD/SDエンコーダ内蔵、microSDスロット付      |
|                  | アナログ録音、LANデーター転送、        | 音 声 入 力            | ■リモートマイク1/F                    |
|                  | 1元モノラル (デジタル再生)、         | 音 声 出 力            | 最 大 制 御 回 線 数                  |
|                  | メモリーカード (1 GB) 1枚実装済、    | 音 声 出 力            | 50回路                           |
|                  | ACアダプター付                 | 音 声 出 力            | 優先 制 御                         |
| ■マイク/ラインアンプ      |                          | 音 声 出 力            | 先押し/後押し/倍増/優先なし (選択可)          |
| 入 力              | マイク (ライン) ×6、ミックス、他      | 音 声 出 力            | ■非常切換リレー 10局                   |
| 出 力              | 6チャンネル、ミックス              | 音 声 出 力            | 入 力                            |
| 周 波 数 特 性        | 20 Hz~20 kHz             | 音 声 出 力            | 非常音声×10、非常時断24V、               |
| そ の 他            | 機能選択スイッチ、ブリッジ出力          | 音 声 出 力            | 非常時断選択制御×10、業務音声×10、           |
| ■非常切換リレー 10局     |                          | 音 声 出 力            | 業務時断選択制御×11                    |
| 入 力              | 非常音声×10、非常時断24V、         | 音 声 出 力            | 本体作動中、業務操作、DC24 V出力            |
|                  | 非常時断選択制御×10、業務音声×10、     | 音 声 出 力            | ス ピ ー カ ー 回 線                  |
|                  | 業務時断選択制御×11              | 音 声 出 力            | 10回路                           |
| 出 力              | 本体作動中、業務操作、DC24 V出力      | 音 声 出 力            | ■その他                           |
| ス ピ ー カ ー 回 線    | 10回路                     | 音 声 出 力            | BDレコーダー、機パネル絶込                 |
| ■接続型マイク          |                          | 音 声 出 力            |                                |
| 型 式              | 単一指向性ダイナミック型             | 音 声 出 力            |                                |
| そ の 他            | トークスイッチ、マイクハガー付          | 音 声 出 力            |                                |

代表：株式会社エーシー設計  
一級建築士事務所登録  
(長野) M第 77312 号

管理建築士 一級建築士登録  
第222107号 湯本桂司

設計者  
一級建築士登録  
第 307544 号 海瀬秀

検査者 湯本桂司

担当 小山

担当 小森

Job No. 24078  
工事名















岡谷市川岸学園整備 第2期  
(長寿命化大規模改修)  
電気設備工事

発行日 2025.09.30  
図面名称

非常放送設備 姿図1  
(改修後)

縮尺 A1:1/-、A3:1/-

E-064  
入札用  
25.09.30
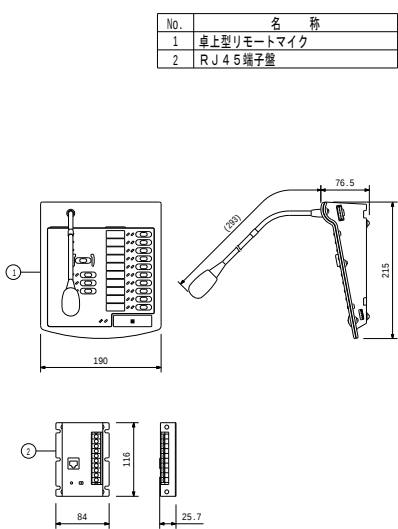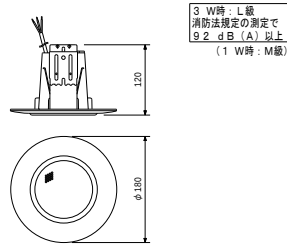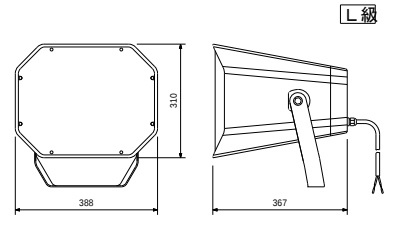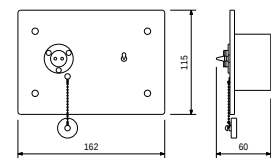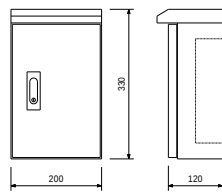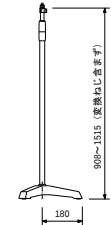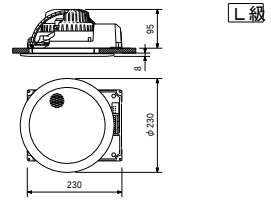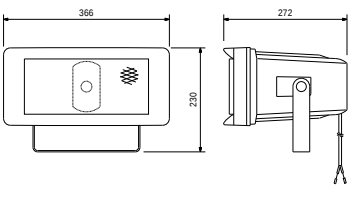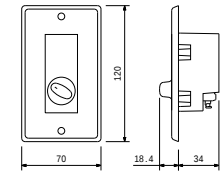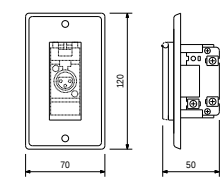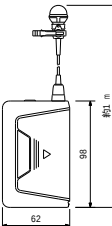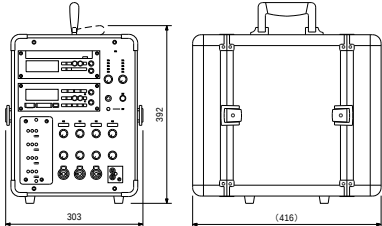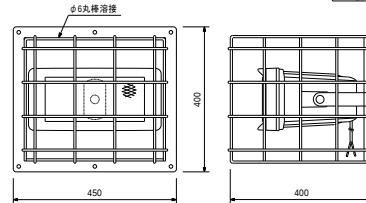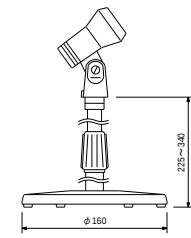
| |
|---|
| RI           | 業用リモートマイク   |          | 天井埋込型スピーカー 防滴型          | コアキシャルホーンスピーカー 15 W結線           | スピーカー制御器    | 屋外レピーター盤                | 床上型マイクスタンド 各所2台                     | |
|              | <div><table><tr><td>No.</td><td>名 称</td></tr><tr><td>1</td><td>卓上型リモートマイク</td></tr><tr><td>2</td><td>RJ45端子盤</td></tr></table></div> <div>■業務用リモコン<br/>電 源 DC24 V (本体側より供給/ACアダプター)<br/>マイ ク 単一指向性エレクトレットコンデンサーマイク<br/>操 作 部 回転選択×10 (増設可能)、一斉 (カバー付)、他<br/>入 力 外部マイク×1<br/>そ の 他 内蔵チャイム×4、モニタースピーカー内蔵<br/>■RJ45端子盤<br/>印 加 電 圧 40 V以下<br/>耐 電 流 1 A<br/>そ の 他 電圧表示灯付</div>                                    | No.      |                         | 名 称                             |             | 1                       |                                     | 卓上型リモートマイク       | 2                | RJ45端子盤      | <div><div>3 W時：L線<br/>消防法規定の測定で<br/>92 d B (A) 以上<br/>(1 W時：M線)</div></div> <table><tr><td>定 格 入 力</td><td>3 W (3.3 kΩ)、1 W (10 kΩ)</td></tr><tr><td>出 力 音 圧 レベル</td><td>88 d B (1 W、1 m)</td></tr><tr><td>周 波 数 特 性</td><td>180 Hz～20 kHz</td></tr><tr><td>ス ピ ー カ ー</td><td>8 cm防滴コーン型</td></tr><tr><td>仕 上</td><td>枠・ボディ：樹脂 オフホワイト<br/>パンチングネット：ステンレス</td></tr><tr><td>そ の 他</td><td>防水性能：IPX4</td></tr></table> |           | 定 格 入 力     | 3 W (3.3 kΩ)、1 W (10 kΩ) | 出 力 音 圧 レベル | 88 d B (1 W、1 m)     | 周 波 数 特 性         | 180 Hz～20 kHz | ス ピ ー カ ー   | 8 cm防滴コーン型   | 仕 上     | 枠・ボディ：樹脂 オフホワイト<br>パンチングネット：ステンレス   | そ の 他       | 防水性能：IPX4                        | <div><div>L線</div></div> <table><tr><td>定 格 入 力</td><td>60 W (170 Ω)、30 W (330 Ω)、<br/>15 W (670 Ω)、7.5 W (1.3 kΩ)</td></tr><tr><td>出 力 音 圧 レベル</td><td>100 d B (1 W、1 m)</td></tr><tr><td>周 波 数 特 性</td><td>100 Hz～20 kHz</td></tr><tr><td>ス ピ ー カ ー</td><td>低域用：16 cmコーン型、高域用：2.5 cmワイヤー</td></tr><tr><td>指 向 角</td><td>水平：90°、垂直：80°</td></tr><tr><td>そ の 他</td><td>本体：樹脂 黒、防塵・防水性能：IP66</td></tr></table> |               | 定 格 入 力   | 60 W (170 Ω)、30 W (330 Ω)、<br>15 W (670 Ω)、7.5 W (1.3 kΩ) | 出 力 音 圧 レベル | 100 d B (1 W、1 m) | 周 波 数 特 性 | 100 Hz～20 kHz     | ス ピ ー カ ー | 低域用：16 cmコーン型、高域用：2.5 cmワイヤー | 指 向 角   | 水平：90°、垂直：80° | そ の 他   | 本体：樹脂 黒、防塵・防水性能：IP66 | <div></div> <table><tr><td>電 源</td><td>DC24 V 本体防災アンプより供給</td></tr><tr><td>制 御 方 式</td><td>前面スイッチおよび制御電源によりアンプ<br/>の出力を制御 (120 Wまで制御)</td></tr><tr><td>制 御 電 流</td><td>DC24 V 27 mA</td></tr><tr><td>仕 上</td><td>パネル：アルミ</td></tr><tr><td>適 合 ボ ッ ク ス</td><td>埋込：JIS 3個用スイッチボックスカバー付</td></tr></table> |         | 電 源   | DC24 V 本体防災アンプより供給 | 制 御 方 式 | 前面スイッチおよび制御電源によりアンプ<br>の出力を制御 (120 Wまで制御) | 制 御 電 流 | DC24 V 27 mA   | 仕 上       | パネル：アルミ          | 適 合 ボ ッ ク ス | 埋込：JIS 3個用スイッチボックスカバー付 | <div></div> <table><tr><td>コ ネ ク タ ー</td><td>ライン用：XLR-3-31F77×2</td></tr><tr><td>ス イ ッ チ</td><td>電源用：AC100 Vコンセント×1</td></tr><tr><td>仕 上</td><td>トグルスイッチ×1</td></tr><tr><td>そ の 他</td><td>ステンレス ライトアイボリー<br/>M5アース端子、釐付</td></tr></table> | コ ネ ク タ ー           | ライン用：XLR-3-31F77×2   | ス イ ッ チ | 電源用：AC100 Vコンセント×1 | 仕 上       | トグルスイッチ×1                 | そ の 他   | ステンレス ライトアイボリー<br>M5アース端子、釐付 | <div></div> <table><tr><td>型 式</td><td>床上型2段式フリストップ</td></tr><tr><td>ね じ 部</td><td>W3/8、U5/16</td></tr></table> |                        | 型 式 | 床上型2段式フリストップ                                      | ね じ 部 | W3/8、U5/16    |   |     |                  |         |                 |     |                              |
| No.          | 名 称   | |
| 1            | 卓上型リモートマイク   | |
| 2            | RJ45端子盤   | |
| 定 格 入 力      | 3 W (3.3 kΩ)、1 W (10 kΩ)   | |
| 出 力 音 圧 レベル  | 88 d B (1 W、1 m)   | |
| 周 波 数 特 性    | 180 Hz～20 kHz   | |
| ス ピ ー カ ー    | 8 cm防滴コーン型   | |
| 仕 上          | 枠・ボディ：樹脂 オフホワイト<br>パンチングネット：ステンレス   | |
| そ の 他        | 防水性能：IPX4   | |
| 定 格 入 力      | 60 W (170 Ω)、30 W (330 Ω)、<br>15 W (670 Ω)、7.5 W (1.3 kΩ)   | |
| 出 力 音 圧 レベル  | 100 d B (1 W、1 m)   | |
| 周 波 数 特 性    | 100 Hz～20 kHz   | |
| ス ピ ー カ ー    | 低域用：16 cmコーン型、高域用：2.5 cmワイヤー   | |
| 指 向 角        | 水平：90°、垂直：80°   | |
| そ の 他        | 本体：樹脂 黒、防塵・防水性能：IP66   | |
| 電 源          | DC24 V 本体防災アンプより供給   | |
| 制 御 方 式      | 前面スイッチおよび制御電源によりアンプ<br>の出力を制御 (120 Wまで制御)   | |
| 制 御 電 流      | DC24 V 27 mA   | |
| 仕 上          | パネル：アルミ   | |
| 適 合 ボ ッ ク ス  | 埋込：JIS 3個用スイッチボックスカバー付   | |
| コ ネ ク タ ー    | ライン用：XLR-3-31F77×2   | |
| ス イ ッ チ      | 電源用：AC100 Vコンセント×1   | |
| 仕 上          | トグルスイッチ×1   | |
| そ の 他        | ステンレス ライトアイボリー<br>M5アース端子、釐付   | |
| 型 式          | 床上型2段式フリストップ   | |
| ね じ 部        | W3/8、U5/16   | |
| 天井埋込型スピーカー   | 天井埋込型スピーカー A T T付   |          | ワイドホーンスピーカー (5 W) 5 W結線 | アッテネーター (6 W)<br>アッテネーター (30 W) | 壁付型マイクコンセント | デジタルワイヤレスマイク タイピン型 各所2台 | 移動用P Aアンプ 参考図                       | |
|              | <div><div>L線</div></div> <table><tr><td>定 格 入 力</td><td>3 W (3.3 kΩ)、1 W (10 kΩ)</td></tr><tr><td>出 力 音 圧 レベル</td><td>95 d B (1 W、1 m)</td></tr><tr><td>周 波 数 特 性</td><td>90 Hz～15 kHz</td></tr><tr><td>ス ピ ー カ ー</td><td>16 cmコーン型</td></tr><tr><td>音 量 調 節</td><td>5段切換</td></tr><tr><td>仕 上</td><td>ネット：アルミエキスパンド オフホワイト</td></tr><tr><td>そ の 他</td><td>防塵カバー型</td></tr></table>                          | 定 格 入 力  |                         | 3 W (3.3 kΩ)、1 W (10 kΩ)        |             | 出 力 音 圧 レベル             |                                     | 95 d B (1 W、1 m) | 周 波 数 特 性        | 90 Hz～15 kHz | ス ピ ー カ ー   | 16 cmコーン型 | 音 量 調 節     | 5段切換                     | 仕 上         | ネット：アルミエキスパンド オフホワイト | そ の 他             | 防塵カバー型        | <div><div>L線</div></div> <table><tr><td>定 格 入 力</td><td>15 W (670 Ω)、10 W (1 kΩ)、5 W (2 kΩ)</td></tr><tr><td>出 力 音 圧 レベル</td><td>97 d B (1 W、1 m)</td></tr><tr><td>周 波 数 特 性</td><td>150 Hz～15 kHz</td></tr><tr><td>ス ピ ー カ ー</td><td>12 cm防滴コーン型</td></tr><tr><td>水 平 指 向 性</td><td>90°</td></tr><tr><td>仕 上</td><td>ホーン・カバー：樹脂 オフホワイト</td></tr><tr><td>そ の 他</td><td>防塵・防水性能：IP65</td></tr></table> |   | 定 格 入 力 | 15 W (670 Ω)、10 W (1 kΩ)、5 W (2 kΩ) | 出 力 音 圧 レベル | 97 d B (1 W、1 m)                 | 周 波 数 特 性   | 150 Hz～15 kHz | ス ピ ー カ ー | 12 cm防滴コーン型                                               | 水 平 指 向 性   | 90°               | 仕 上       | ホーン・カバー：樹脂 オフホワイト | そ の 他     | 防塵・防水性能：IP65                 | <div></div> <table><tr><td>入 力 容 量</td><td>0.5～6 W</td><td>0.5～30 W</td></tr><tr><td>音 量 切 換</td><td>5段階切換</td><td></td></tr><tr><td>仕 上</td><td>プレート：アルミ</td><td></td></tr></table> |               | 入 力 容 量 | 0.5～6 W              | 0.5～30 W   | 音 量 切 換 | 5段階切換 |                    | 仕 上     | プレート：アルミ                                  |         | <div></div> <table><tr><td>コ ネ ク タ ー</td><td>XLM-3-31PCH-R相当品</td></tr><tr><td>適 合 プ ラ グ</td><td>XLR-3-12C相当品</td></tr><tr><td>仕 上</td><td>ユニット：樹脂<br/>プレート：アルミ</td></tr></table> | コ ネ ク タ ー | XLM-3-31PCH-R相当品 | 適 合 プ ラ グ   | XLR-3-12C相当品           | 仕 上   | ユニット：樹脂<br>プレート：アルミ | <div></div> <table><tr><td>電 波 型 式</td><td>F1E/F1D</td></tr><tr><td>送 信 周 波 数</td><td>800 MHz帯 (30波のうち1波スイッチ切換)</td></tr><tr><td>発 振 方 式</td><td>PLLシンセサイザー方式</td></tr><tr><td>使用 マイク ロ ホ ン</td><td>単一指向性バックエレクトレットコンデンサー型</td></tr><tr><td>機 能</td><td>デジタル伝送方式、コード設定 (10パターン)、<br/>セキュリティ設定、送信出力/マイク感度切換</td></tr><tr><td>仕 上</td><td>ボディ：樹脂 ダークグレー</td></tr></table> | 電 波 型 式 | F1E/F1D            | 送 信 周 波 数 | 800 MHz帯 (30波のうち1波スイッチ切換) | 発 振 方 式 | PLLシンセサイザー方式                 | 使用 マイク ロ ホ ン   | 単一指向性バックエレクトレットコンデンサー型 | 機 能 | デジタル伝送方式、コード設定 (10パターン)、<br>セキュリティ設定、送信出力/マイク感度切換 | 仕 上   | ボディ：樹脂 ダークグレー | <div></div> <table><tr><td>電 源</td><td>AC100 V 50/60 Hz</td></tr><tr><td>定 格 出 力</td><td>120 W (4 Ω) × 2</td></tr><tr><td>入 力</td><td>有線マイク×3、ワイヤレスマイク×4、Bluetooth</td></tr><tr><td>出 力</td><td>スピーカー×2、ライン</td></tr><tr><td>そ の 他</td><td>ダイバシティワイヤレスチューナー (最大4波)、<br/>CDプレーヤー、SD/USBプレーヤー、<br/>シーンモード記憶、ハウリング抑制機能、キャリングケース一体型</td></tr></table> | 電 源 | AC100 V 50/60 Hz | 定 格 出 力 | 120 W (4 Ω) × 2 | 入 力 | 有線マイク×3、ワイヤレスマイク×4、Bluetooth |
| 定 格 入 力      | 3 W (3.3 kΩ)、1 W (10 kΩ)   | |
| 出 力 音 圧 レベル  | 95 d B (1 W、1 m)   | |
| 周 波 数 特 性    | 90 Hz～15 kHz   | |
| ス ピ ー カ ー    | 16 cmコーン型   | |
| 音 量 調 節      | 5段切換   | |
| 仕 上          | ネット：アルミエキスパンド オフホワイト   | |
| そ の 他        | 防塵カバー型   | |
| 定 格 入 力      | 15 W (670 Ω)、10 W (1 kΩ)、5 W (2 kΩ)   | |
| 出 力 音 圧 レベル  | 97 d B (1 W、1 m)   | |
| 周 波 数 特 性    | 150 Hz～15 kHz   | |
| ス ピ ー カ ー    | 12 cm防滴コーン型   | |
| 水 平 指 向 性    | 90°   | |
| 仕 上          | ホーン・カバー：樹脂 オフホワイト   | |
| そ の 他        | 防塵・防水性能：IP65   | |
| 入 力 容 量      | 0.5～6 W   | 0.5～30 W | |
| 音 量 切 換      | 5段階切換   | |
| 仕 上          | プレート：アルミ   | |
| コ ネ ク タ ー    | XLM-3-31PCH-R相当品   | |
| 適 合 プ ラ グ    | XLR-3-12C相当品   | |
| 仕 上          | ユニット：樹脂<br>プレート：アルミ   | |
| 電 波 型 式      | F1E/F1D   | |
| 送 信 周 波 数    | 800 MHz帯 (30波のうち1波スイッチ切換)   | |
| 発 振 方 式      | PLLシンセサイザー方式   | |
| 使用 マイク ロ ホ ン | 単一指向性バックエレクトレットコンデンサー型   | |
| 機 能          | デジタル伝送方式、コード設定 (10パターン)、<br>セキュリティ設定、送信出力/マイク感度切換   | |
| 仕 上          | ボディ：樹脂 ダークグレー   | |
| 電 源          | AC100 V 50/60 Hz   | |
| 定 格 出 力      | 120 W (4 Ω) × 2   | |
| 入 力          | 有線マイク×3、ワイヤレスマイク×4、Bluetooth   | |
| 出 力          | スピーカー×2、ライン   | |
| そ の 他        | ダイバシティワイヤレスチューナー (最大4波)、<br>CDプレーヤー、SD/USBプレーヤー、<br>シーンモード記憶、ハウリング抑制機能、キャリングケース一体型   | |
| 木製壁掛型スピーカー   | ワイドホーンスピーカー (ガード付) 10 W結線   | 電源カットリレー | スタジオ接続盤                 | 卓上型マイクスタンド 各所2台                 | |
|              | <div><div>L線</div></div> <table><tr><td>定 格 入 力</td><td>15 W (670 Ω)、10 W (1 kΩ)、5 W (2 kΩ)</td></tr><tr><td>出 力 音 圧 レベル</td><td>97 d B (1 W、1 m)</td></tr><tr><td>周 波 数 特 性</td><td>150 Hz～15 kHz</td></tr><tr><td>ス ピ ー カ ー</td><td>12 cm防滴コーン型</td></tr><tr><td>水 平 指 向 性</td><td>90°</td></tr><tr><td>仕 上</td><td>ホーン・カバー：樹脂 オフホワイト</td></tr><tr><td>そ の 他</td><td>防塵・防水性能：IP65、防球ガード付</td></tr></table> |          |                         |                                 |             | 定 格 入 力                 | 15 W (670 Ω)、10 W (1 kΩ)、5 W (2 kΩ) | 出 力 音 圧 レベル      | 97 d B (1 W、1 m) | 周 波 数 特 性    | 150 Hz～15 kHz   | ス ピ ー カ ー | 12 cm防滴コーン型 | 水 平 指 向 性                | 90°         | 仕 上                  | ホーン・カバー：樹脂 オフホワイト | そ の 他         | 防塵・防水性能：IP65、防球ガード付   | <div></div> <table><tr><td>型 式</td><td>卓上型2段式</td></tr><tr><td>使用可能マイク</td><td>マイク径：φ18～φ35 mm<br/>最大マイク質量：500 g</td></tr></table> | 型 式     | 卓上型2段式                              | 使用可能マイク     | マイク径：φ18～φ35 mm<br>最大マイク質量：500 g | |
| 定 格 入 力      | 15 W (670 Ω)、10 W (1 kΩ)、5 W (2 kΩ)   | |
| 出 力 音 圧 レベル  | 97 d B (1 W、1 m)   | |
| 周 波 数 特 性    | 150 Hz～15 kHz   | |
| ス ピ ー カ ー    | 12 cm防滴コーン型   | |
| 水 平 指 向 性    | 90°   | |
| 仕 上          | ホーン・カバー：樹脂 オフホワイト   | |
| そ の 他        | 防塵・防水性能：IP65、防球ガード付   | |
| 型 式          | 卓上型2段式   | |
| 使用可能マイク      | マイク径：φ18～φ35 mm<br>最大マイク質量：500 g   | |

代表：株式会社エーシー設計  
一級建築士事務所登録  
(長野) M第 77312 号

管理建築士 一級建築士登録  
第222107号 湯本桂司

設計者  
一級建築士登録  
第 307544 号 海瀬務

検査者 湯本桂司

担当 小山

担当 小森

Job No. 24078  
工事名


岡谷市川岸学園整備 第2期  
(長寿命大規模改修)  
電気設備工事

発行日 2025.09.30  
図面名称

非常放送設備 姿図2  
(改修後)

縮尺 A1:1/- ,A3:1/-

E-065  
入札用  
25.09.30

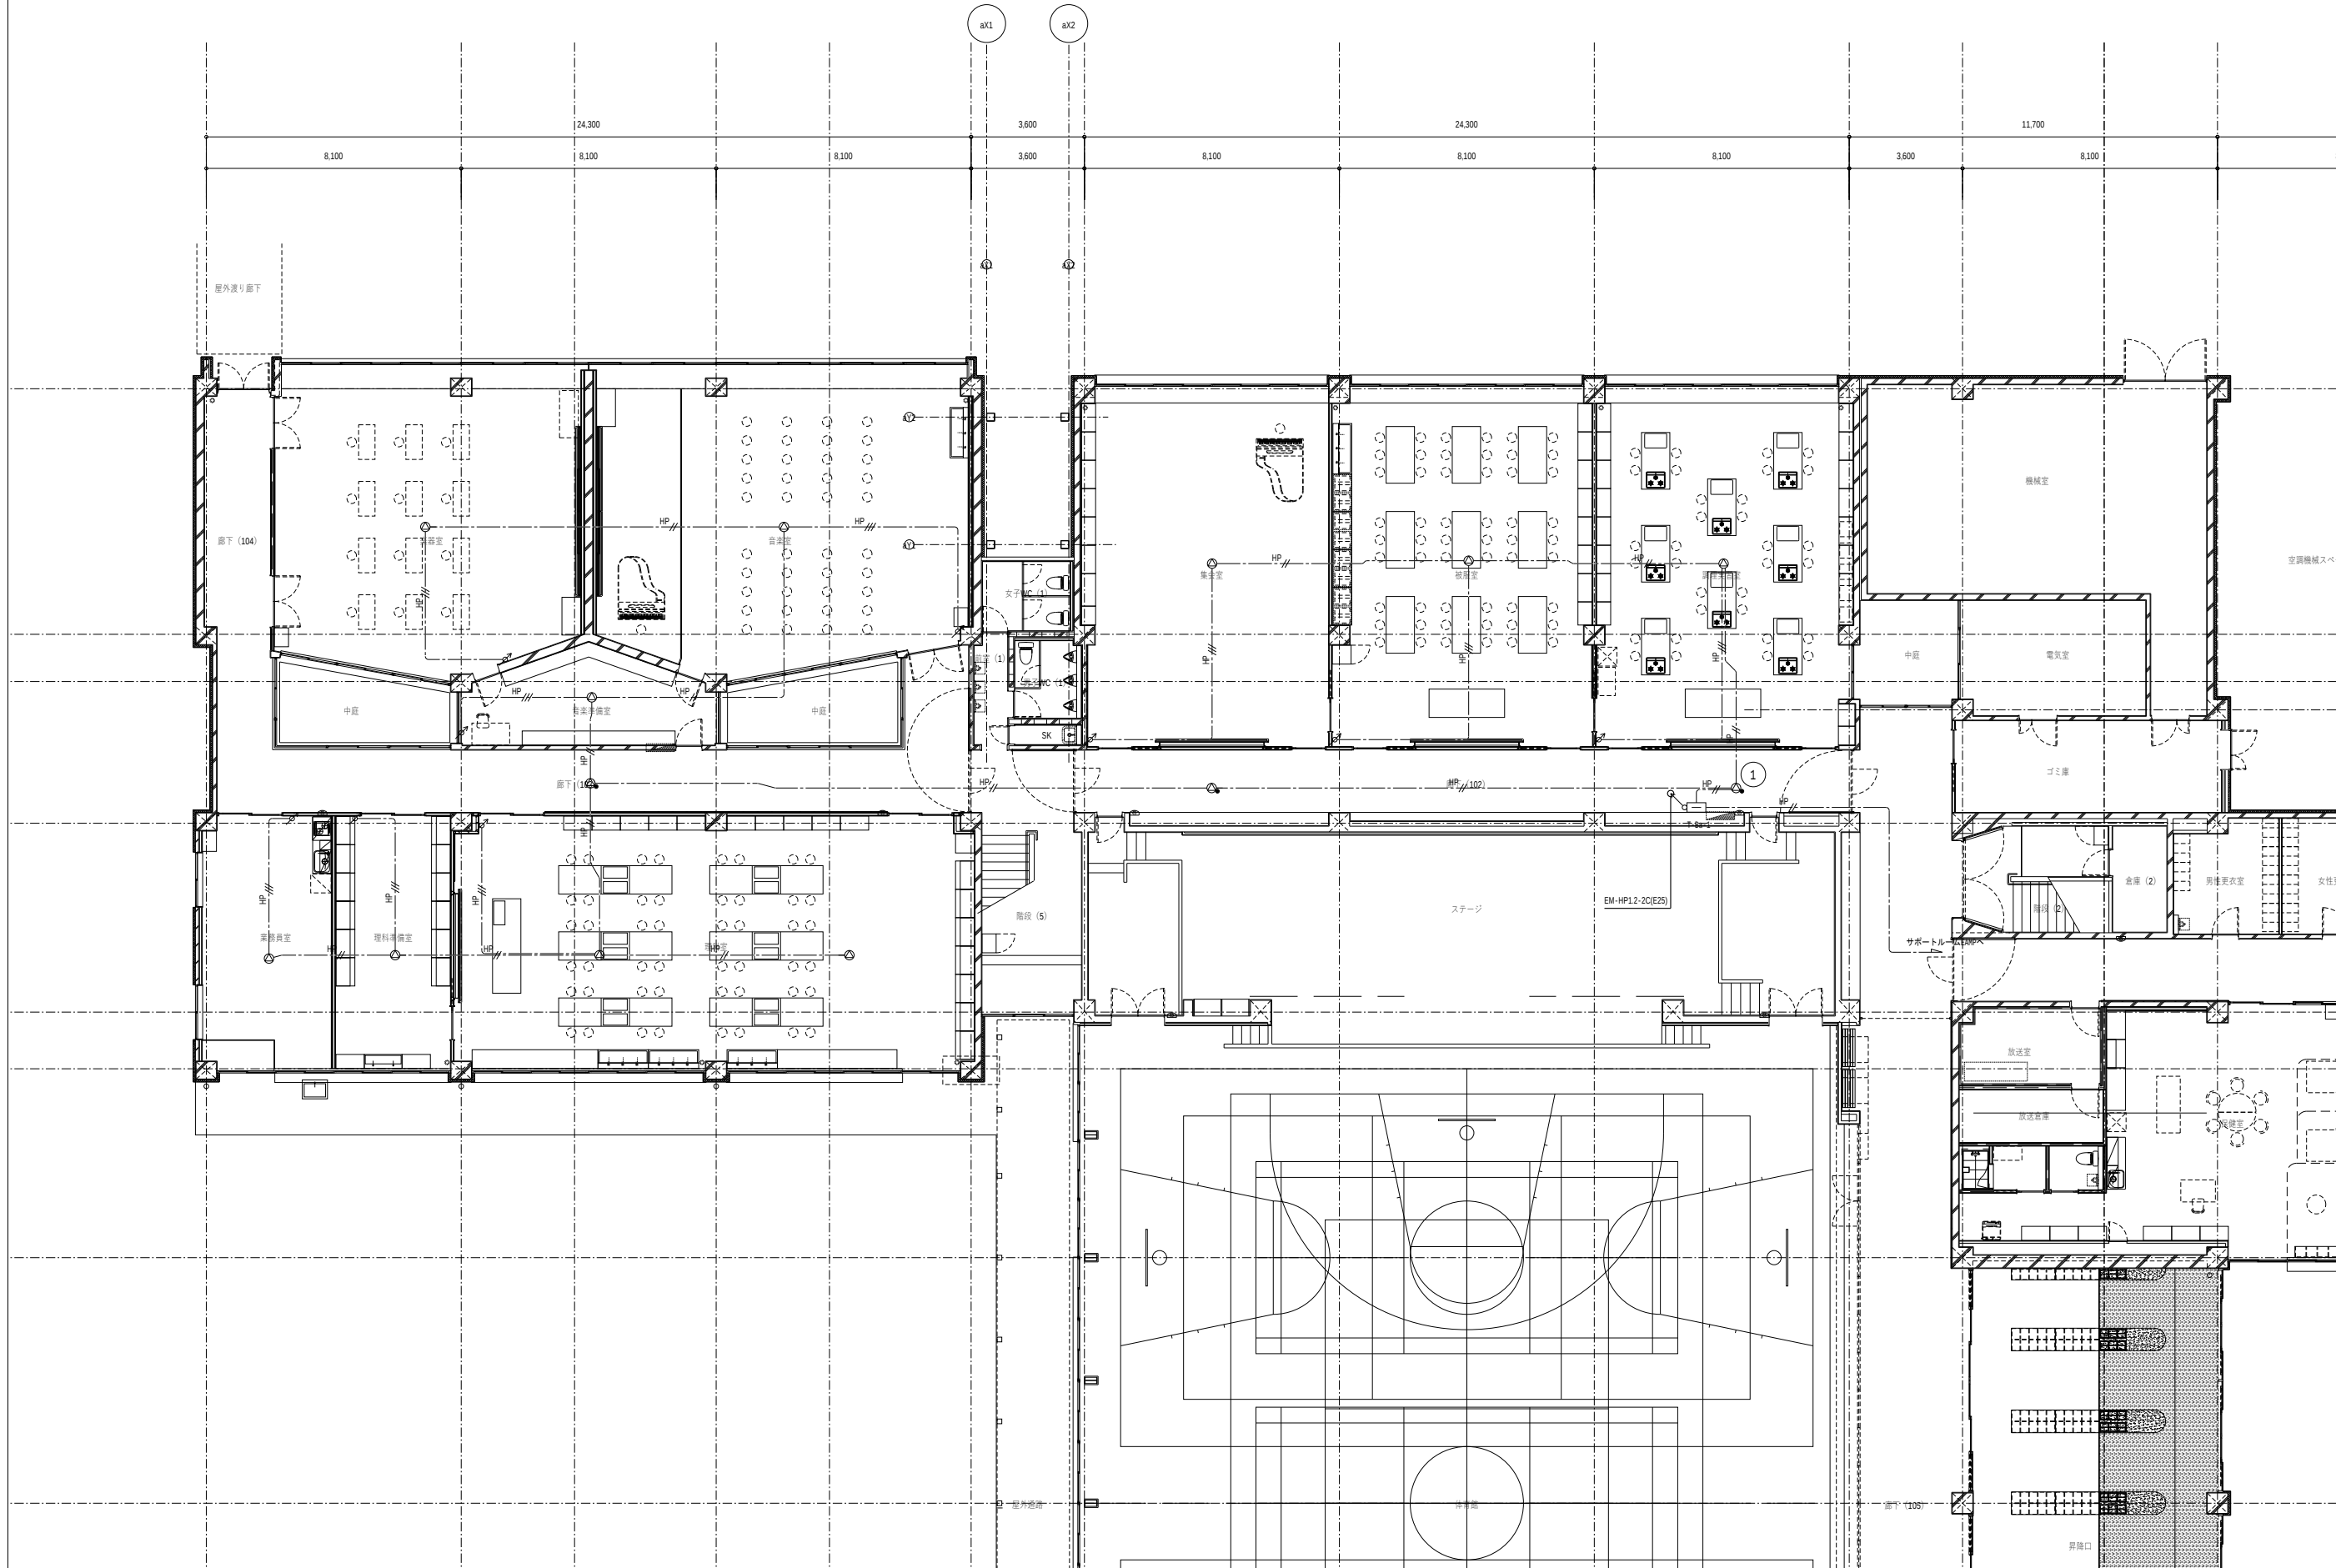

代表：株式会社エーシーエ設計  
一級建築士事務所登録  
(長野) M第 77312 号  
管理建築士 一級建築士登録  
第222107号 湯本桂司

設計者  
一級建築士登録  
第 307544 号 海瀬務

校査者 湯本桂司

担当 小山

担当 小森

Job No. 24078  
工事名

岡谷市川岸学園整備 第2期  
(長寿命化大規模改修)  
電気設備工事

発行日 2025.09.30


図面名称

非常放送設備 1階平面図  
(改修後)

縮尺 A1:1/100 ,A3:1/200

E-066

入札用  
25.09.30

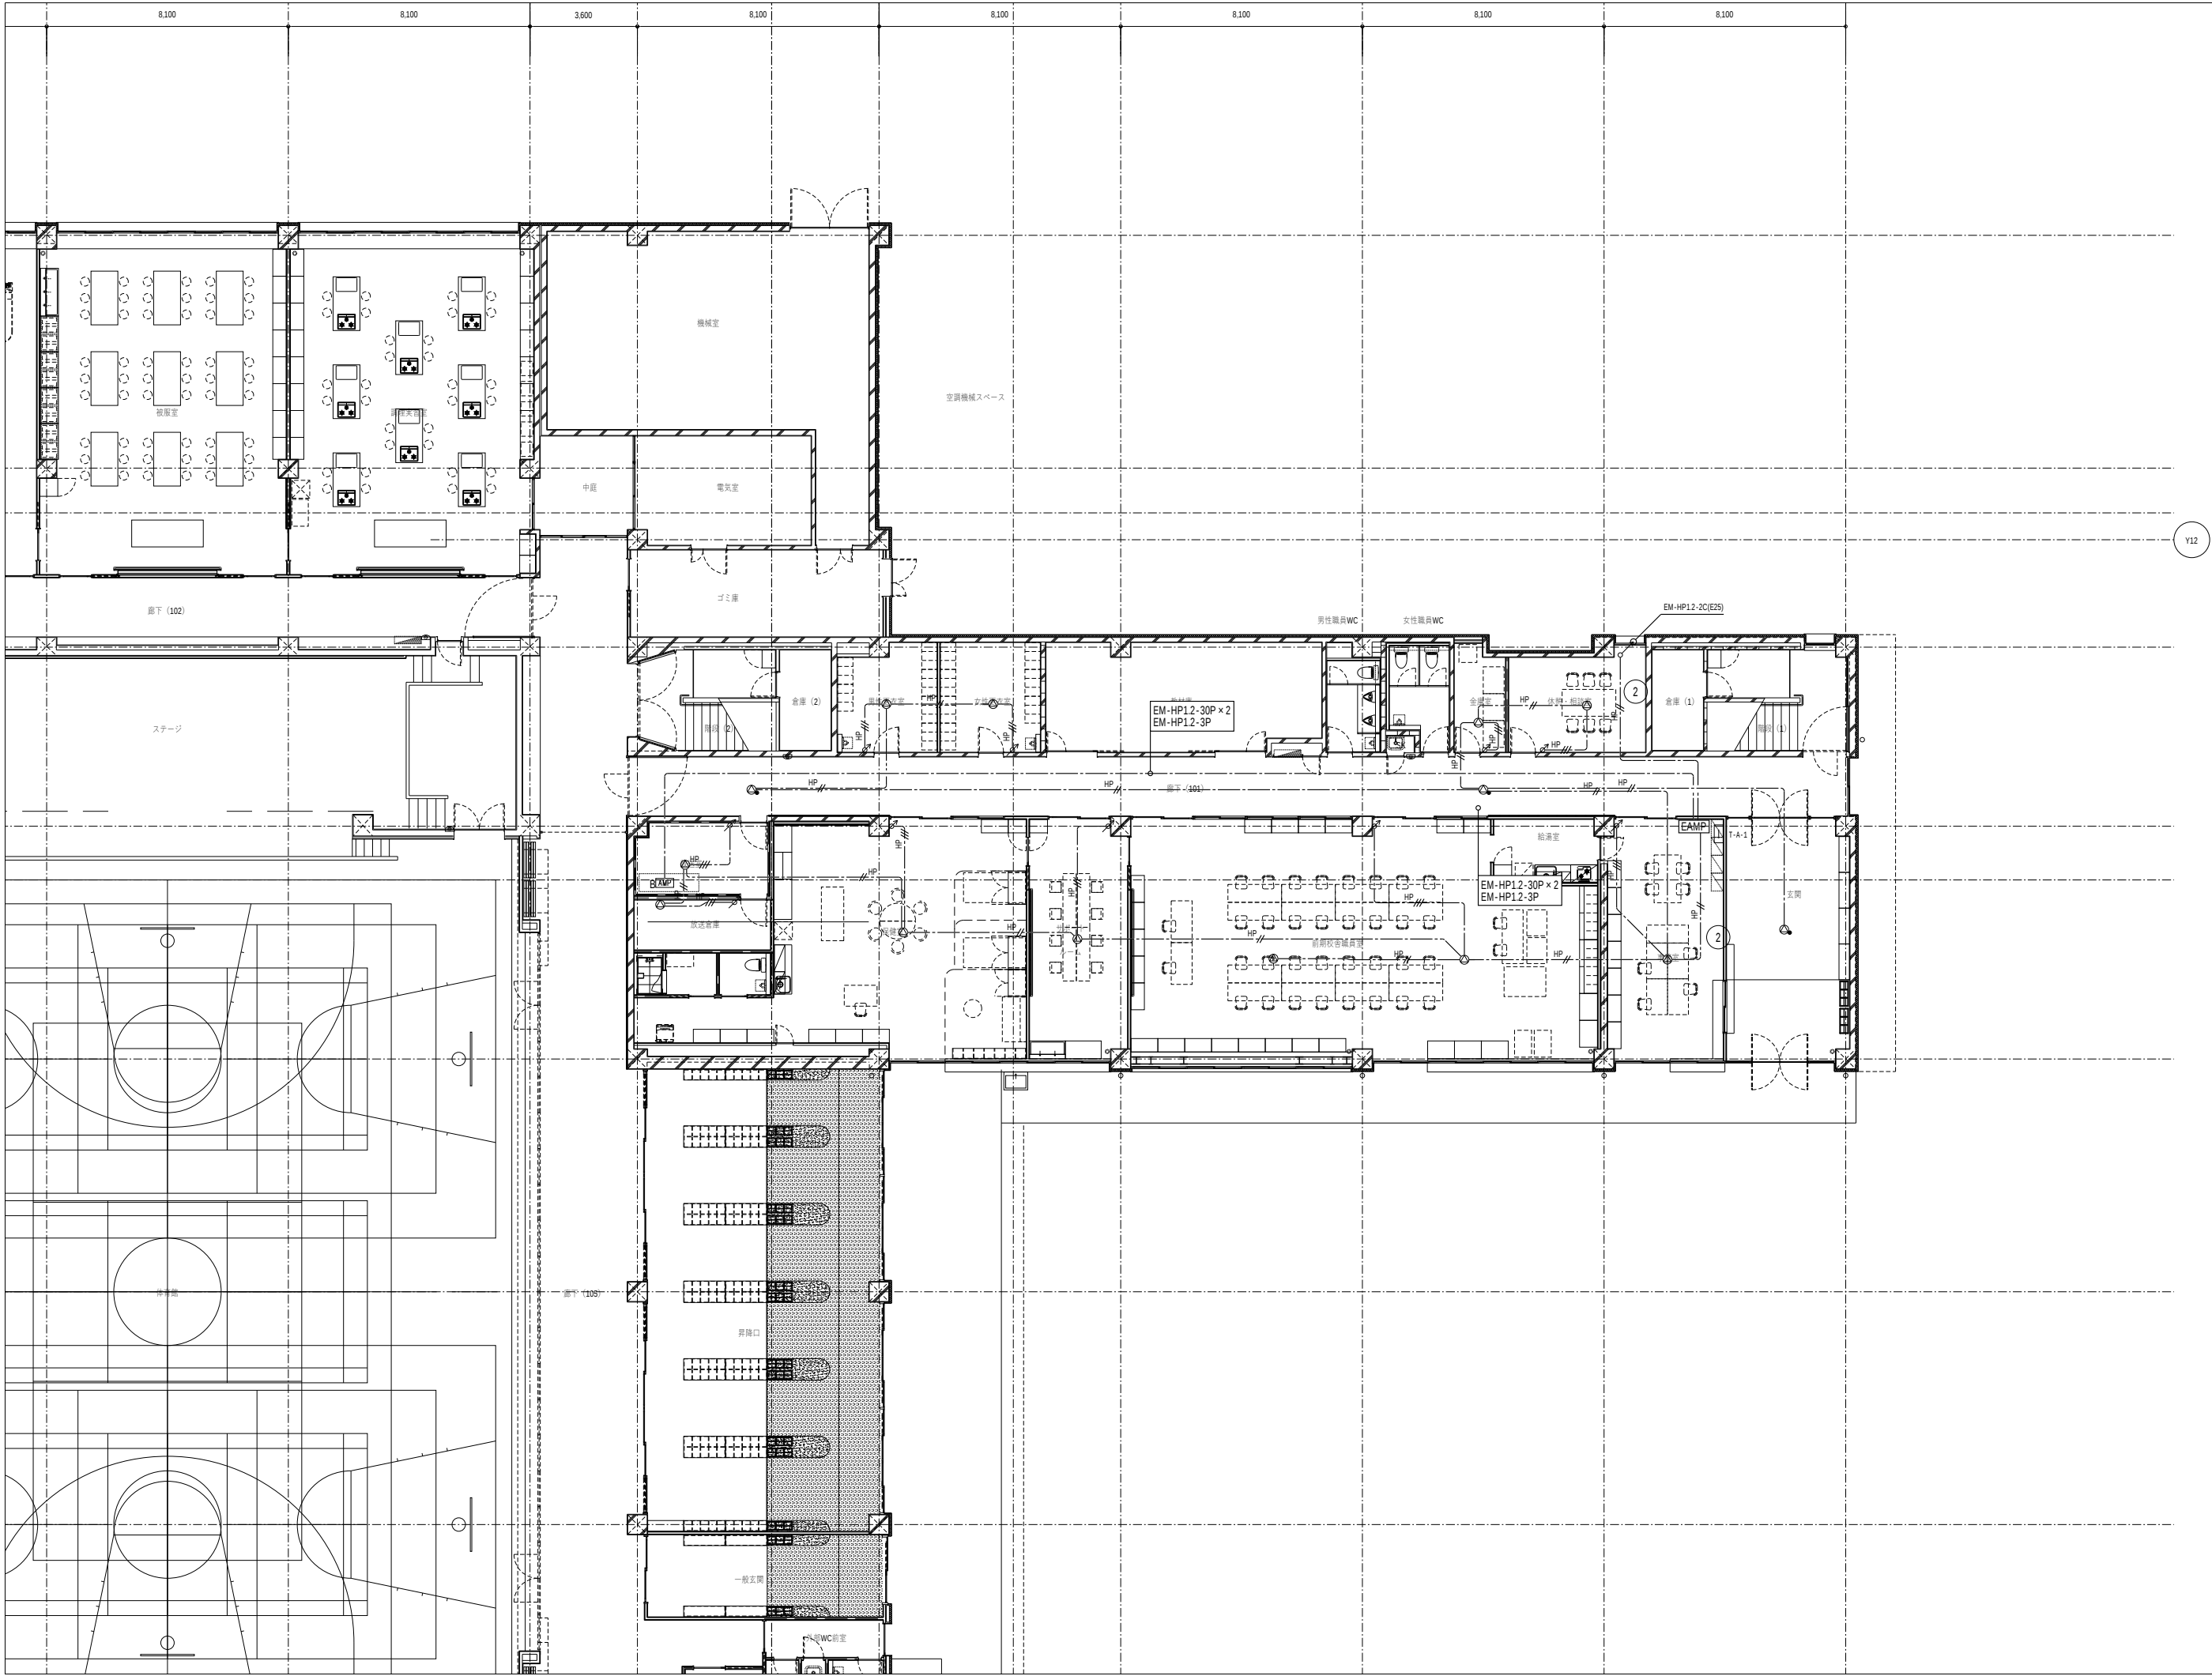

代表：株式会社エーシーエ設計  
一級建築士事務所登録  
(長野) M第 77312 号

管理建築士 一級建築士登録  
第222107号 湯本桂司

設計者  
一級建築士登録  
第 307544 号 海瀬務

検査者 湯本桂司

担当 小山

担当 小森

Job No. 24078  
工事名


岡谷市川岸学園整備 第2期  
(長寿命化大規模改修)  
電気設備工事

発行日 2025.09.30  
図面名称

非常放送設備 1階平面図  
(改修後)

縮尺 A1:1/100 ,A3:1/200

E-067  
入札用  
25.09.30

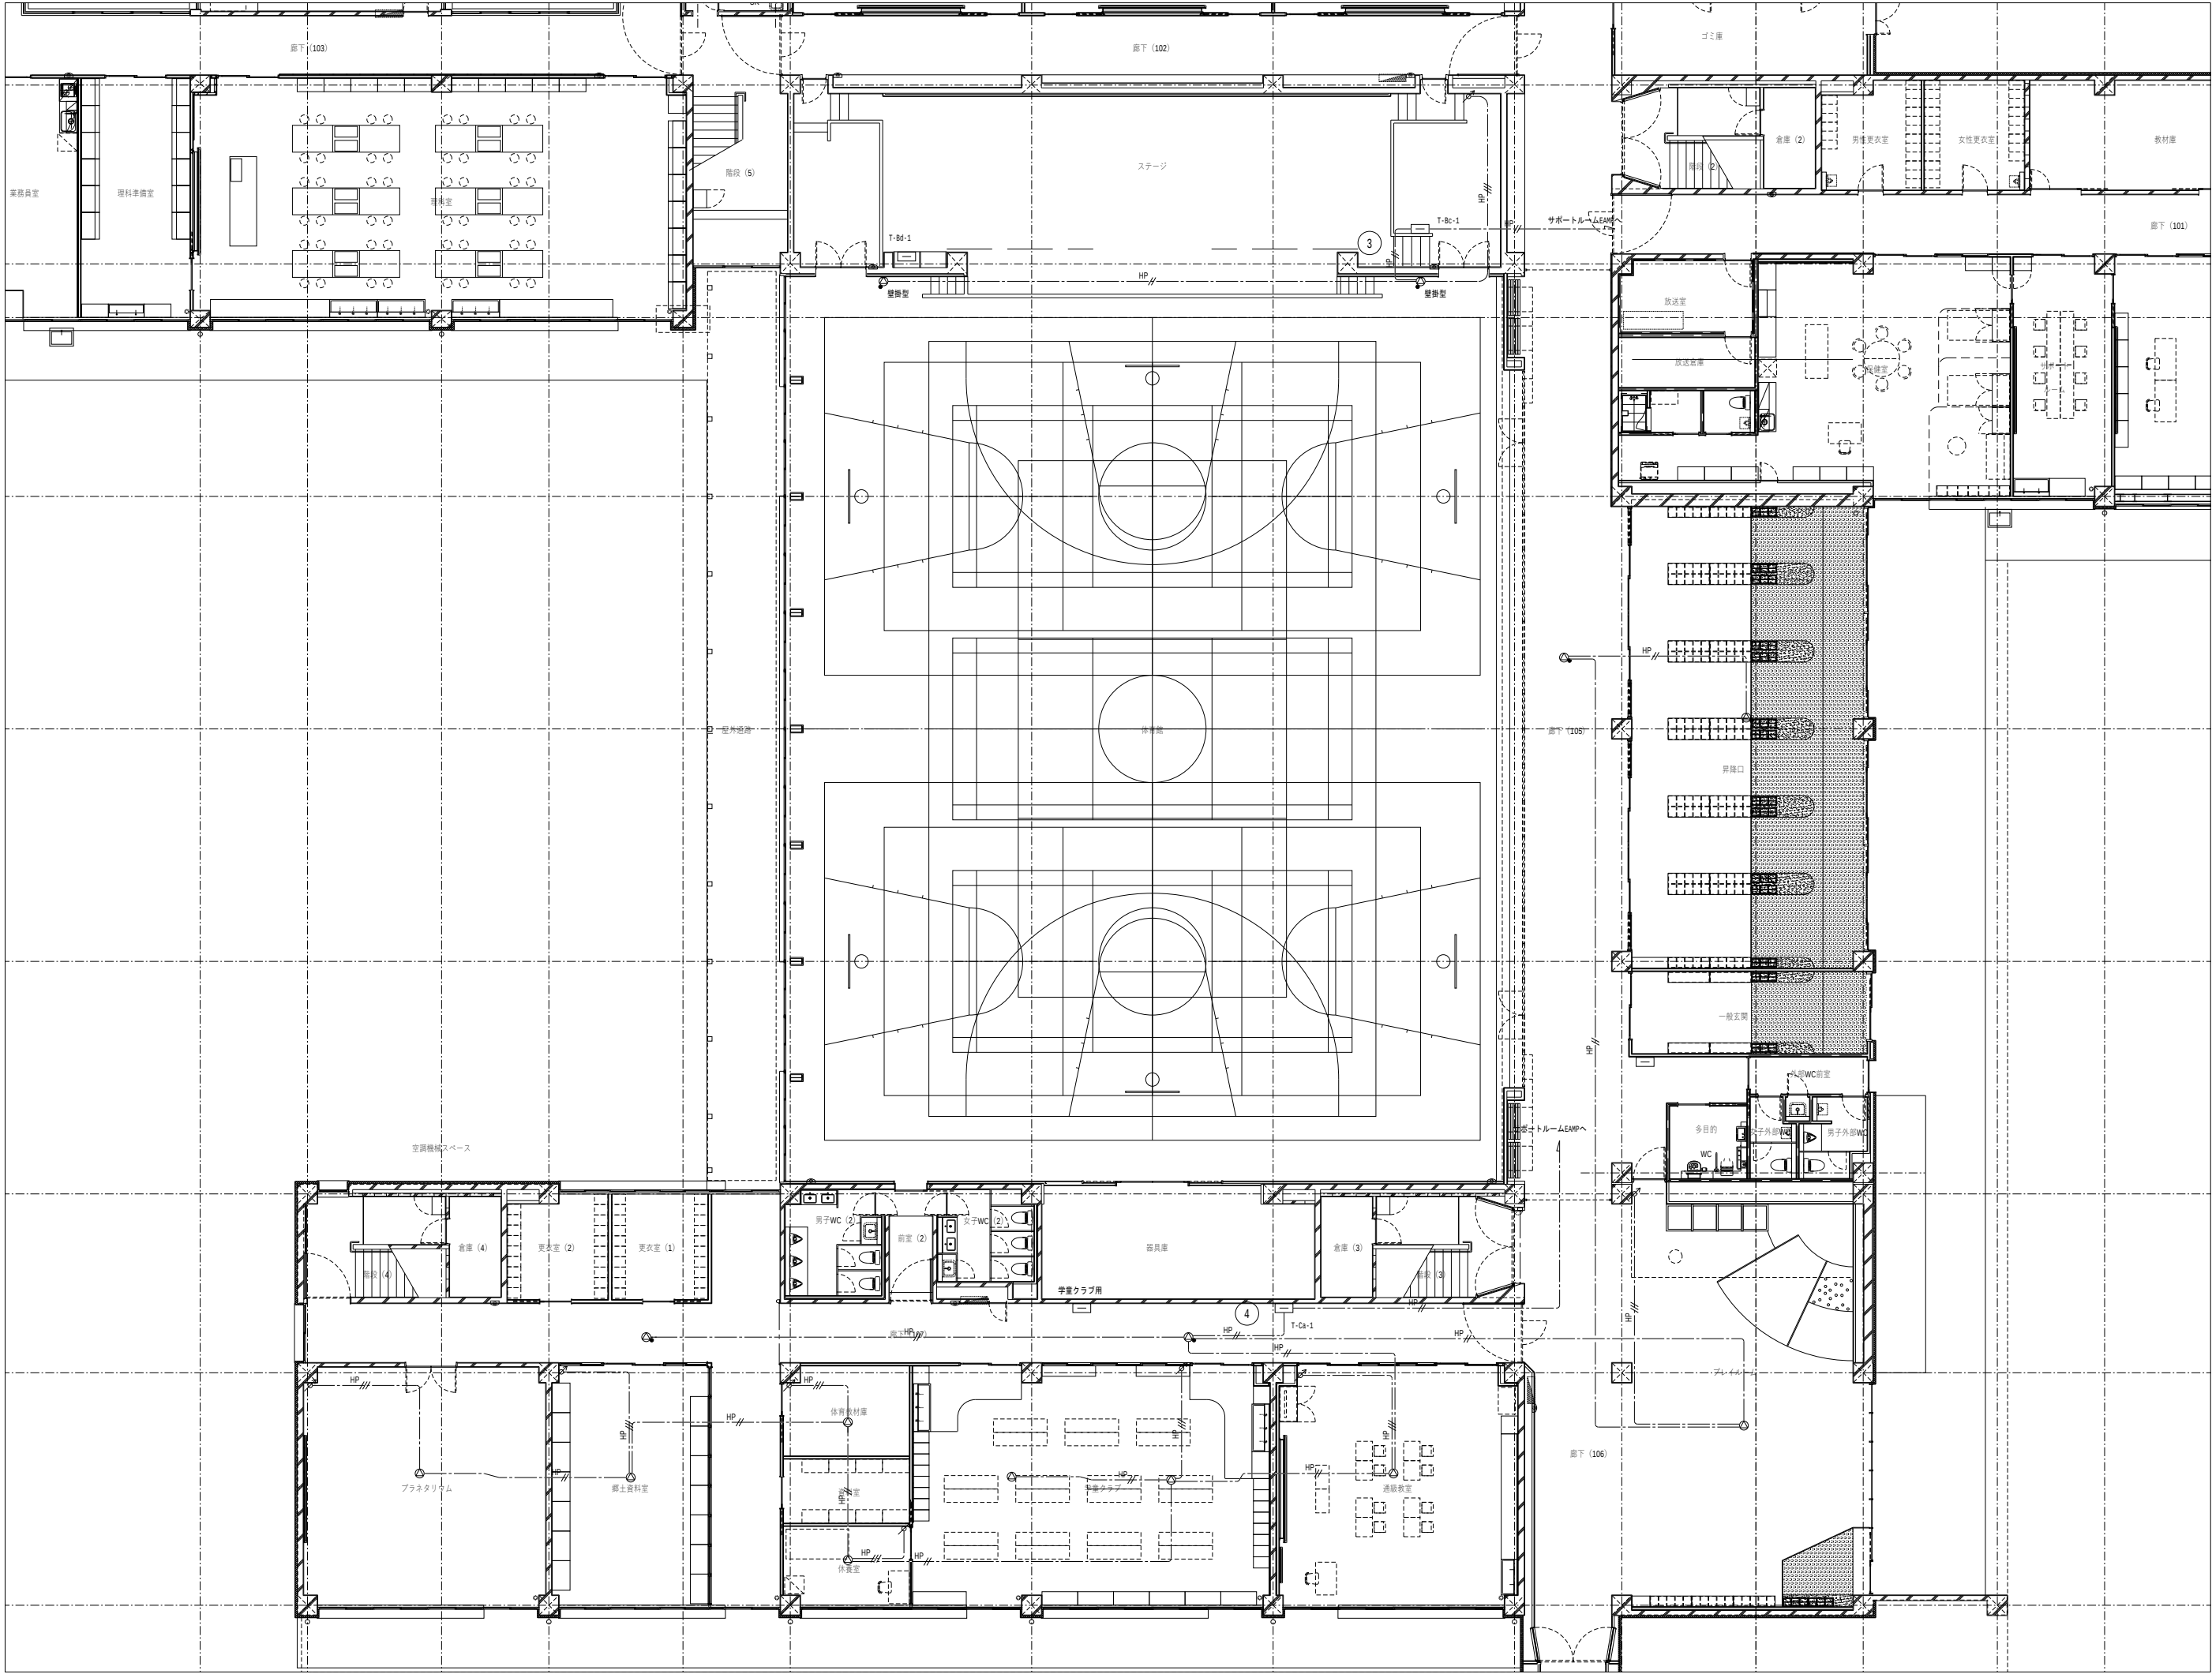

代表：株式会社エーシーエー設計  
一級建築士事務所登録  
(長野) M第 77312 号  
管理建築士 一級建築士登録  
第222107号 湯本桂司

設計者  
一級建築士登録  
第 307544 号 海瀬務

検査者 湯本桂司

担当 小山

担当 小森

Job No. 24078  
工事名


岡谷市川岸学園整備 第2期  
(長寿命化大規模改修)  
電気設備工事

発行日 2025.09.30  
図面名称

非常放送設備 1階平面図  
(改修後)

縮尺 A1:1/100 ,A3:1/200

E-068  
入札用  
25.09.30

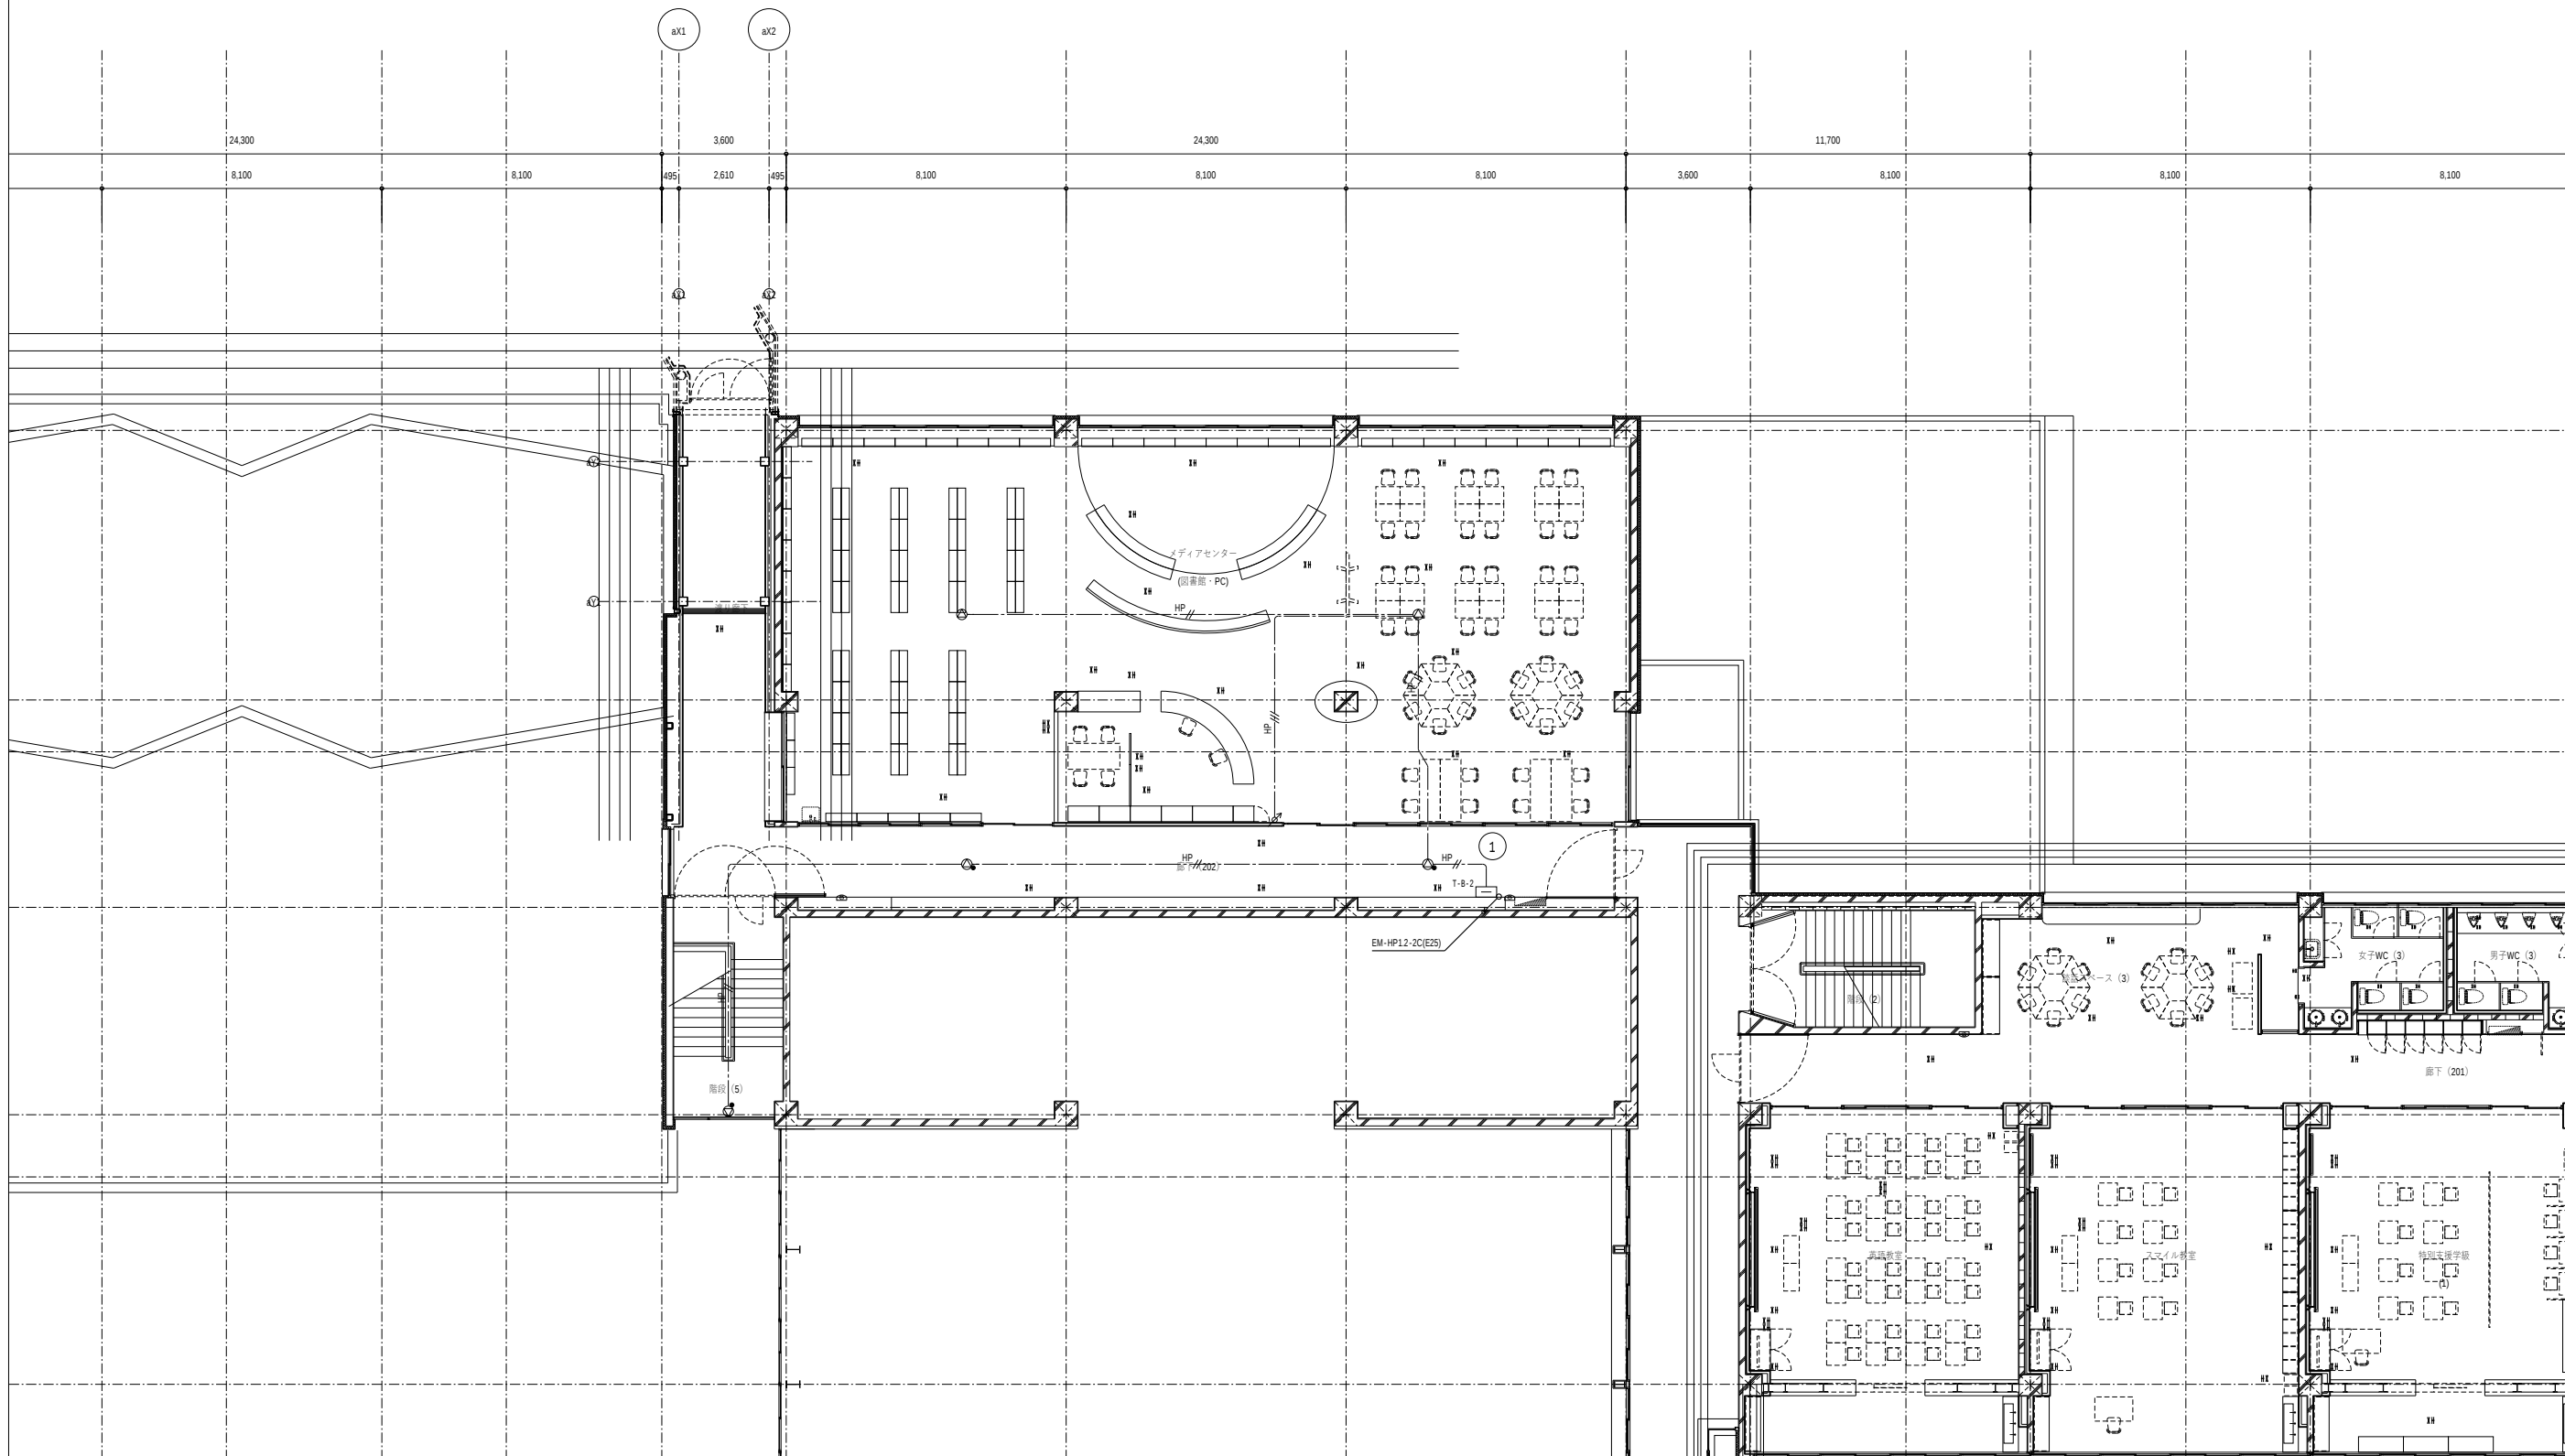

代表：株式会社エーシーエ設計  
一級建築士事務所登録  
(長野) M第 77312 号

管理建築士 一級建築士登録  
第222107号 湯本桂司

設計者  
一級建築士登録  
第 307544 号 海瀬務

検査者 湯本桂司

担当 小山

担当 小森

Job No. 24078

工事名  
岡谷市川岸学園整備 第2期  
(長寿命化大規模改修)  
電気設備工事

発行日 2025.09.30


図面名称

非常放送設備 2階平面図  
(改修後)

縮尺 A1:1/100 ,A3:1/200

E-069

入札用  
25.09.30

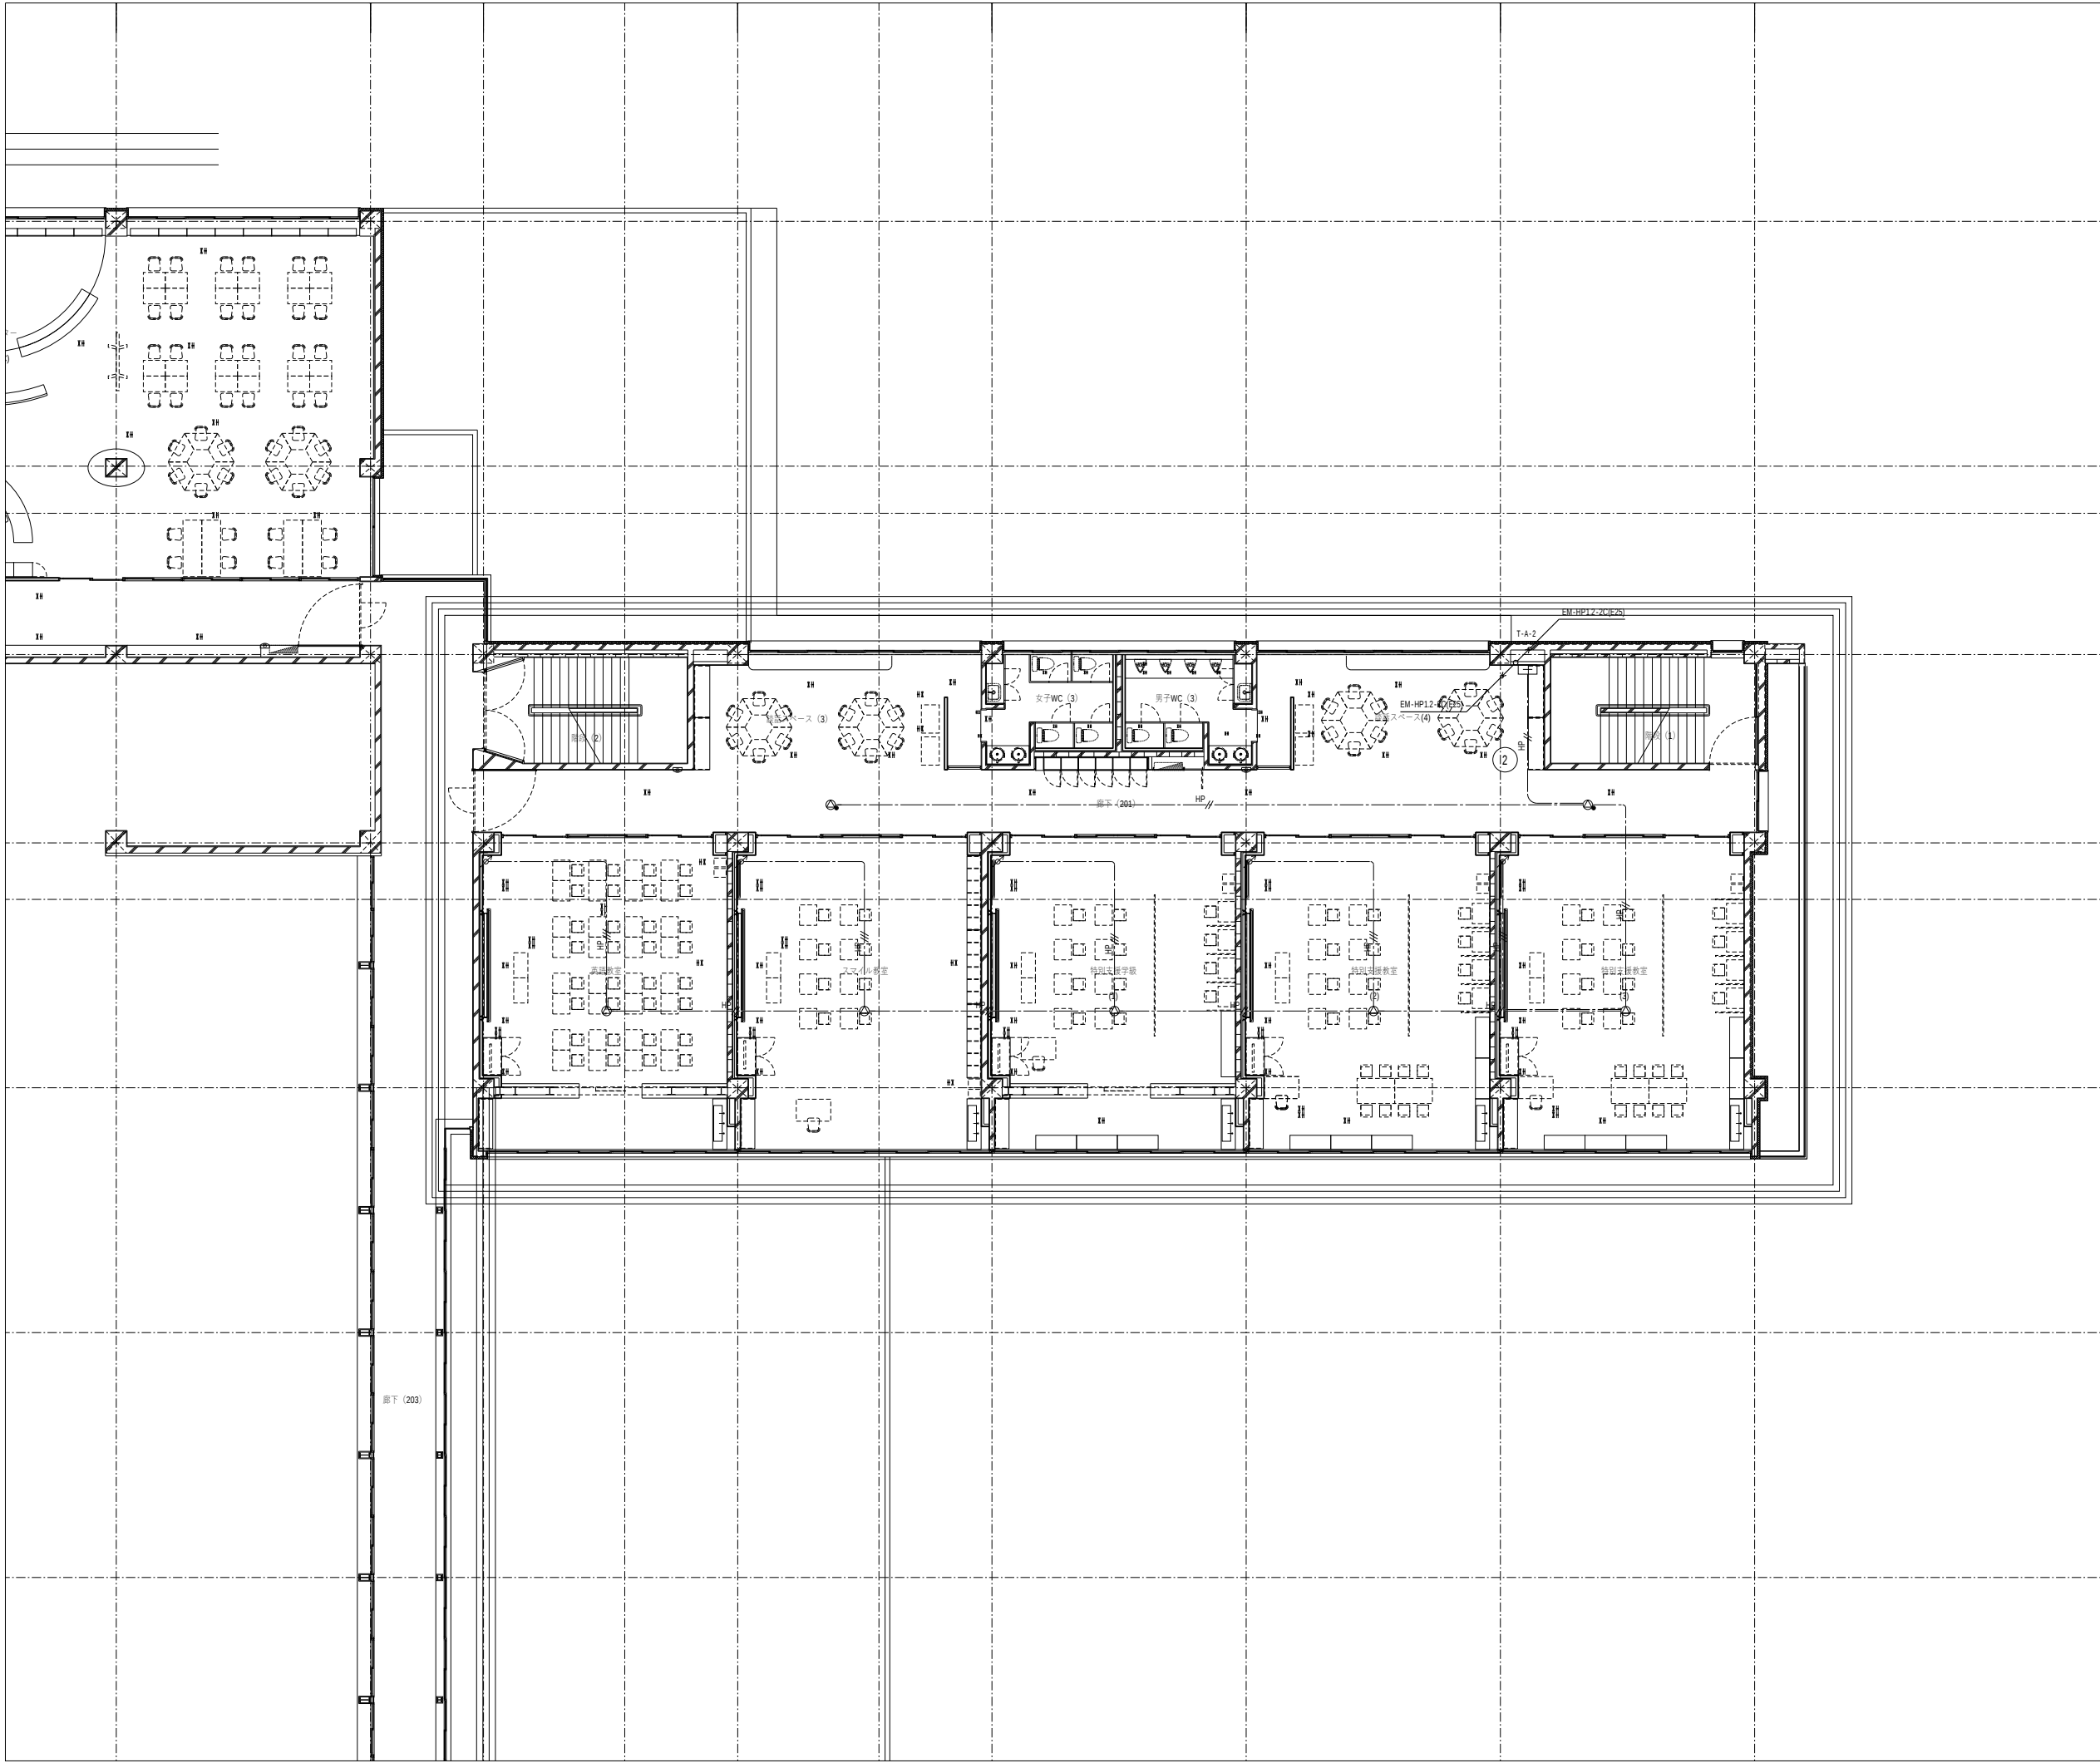

代表：株式会社エーシーエ設計  
一級建築士事務所登録  
(長野) M第 77312 号

管理建築士 一級建築士登録  
第222107号 湯本桂司

設計者  
一級建築士登録  
第 307544 号 海瀬務

検査者 湯本桂司

担当 小山

担当 小森

Job No. 24078  
工事名

岡谷市川岸学園整備 第2期  
(長寿命化大規模改修)  
電気設備工事

発行日 2025.09.30  
図面名称

非常放送設備 2階平面図  
(改修後)

縮尺 A1:1/100 ,A3:1/200

E-070

入札用  
25.09.30

管理建築士 一級建築士登録  
第222107号 湯本桂司

検査者 湯本桂司

相当 小山

担当 小森

Job No. 24078

工事名  
岡谷市川岸学園整備 第2期  
(長寿命化大規模改修)  
電気設備工事

発行日 2025.09.30


| 图面名称   | 图面内容    |
|--------|---------|
| 1. 总图  | 1.1 总图  |
| 2. 详图  | 2.1 详图  |
| 3. 剖面图 | 3.1 剖面图 |
| 4. 透视图 | 4.1 透视图 |
| 5. 轴测图 | 5.1 轴测图 |
| 6. 其他  | 6.1 其他  |

非常放送設備 2階平面図  
(改修後)

縮尺 A1:1/100 ,A3:1/200

E-071

入札用  
25.09.30

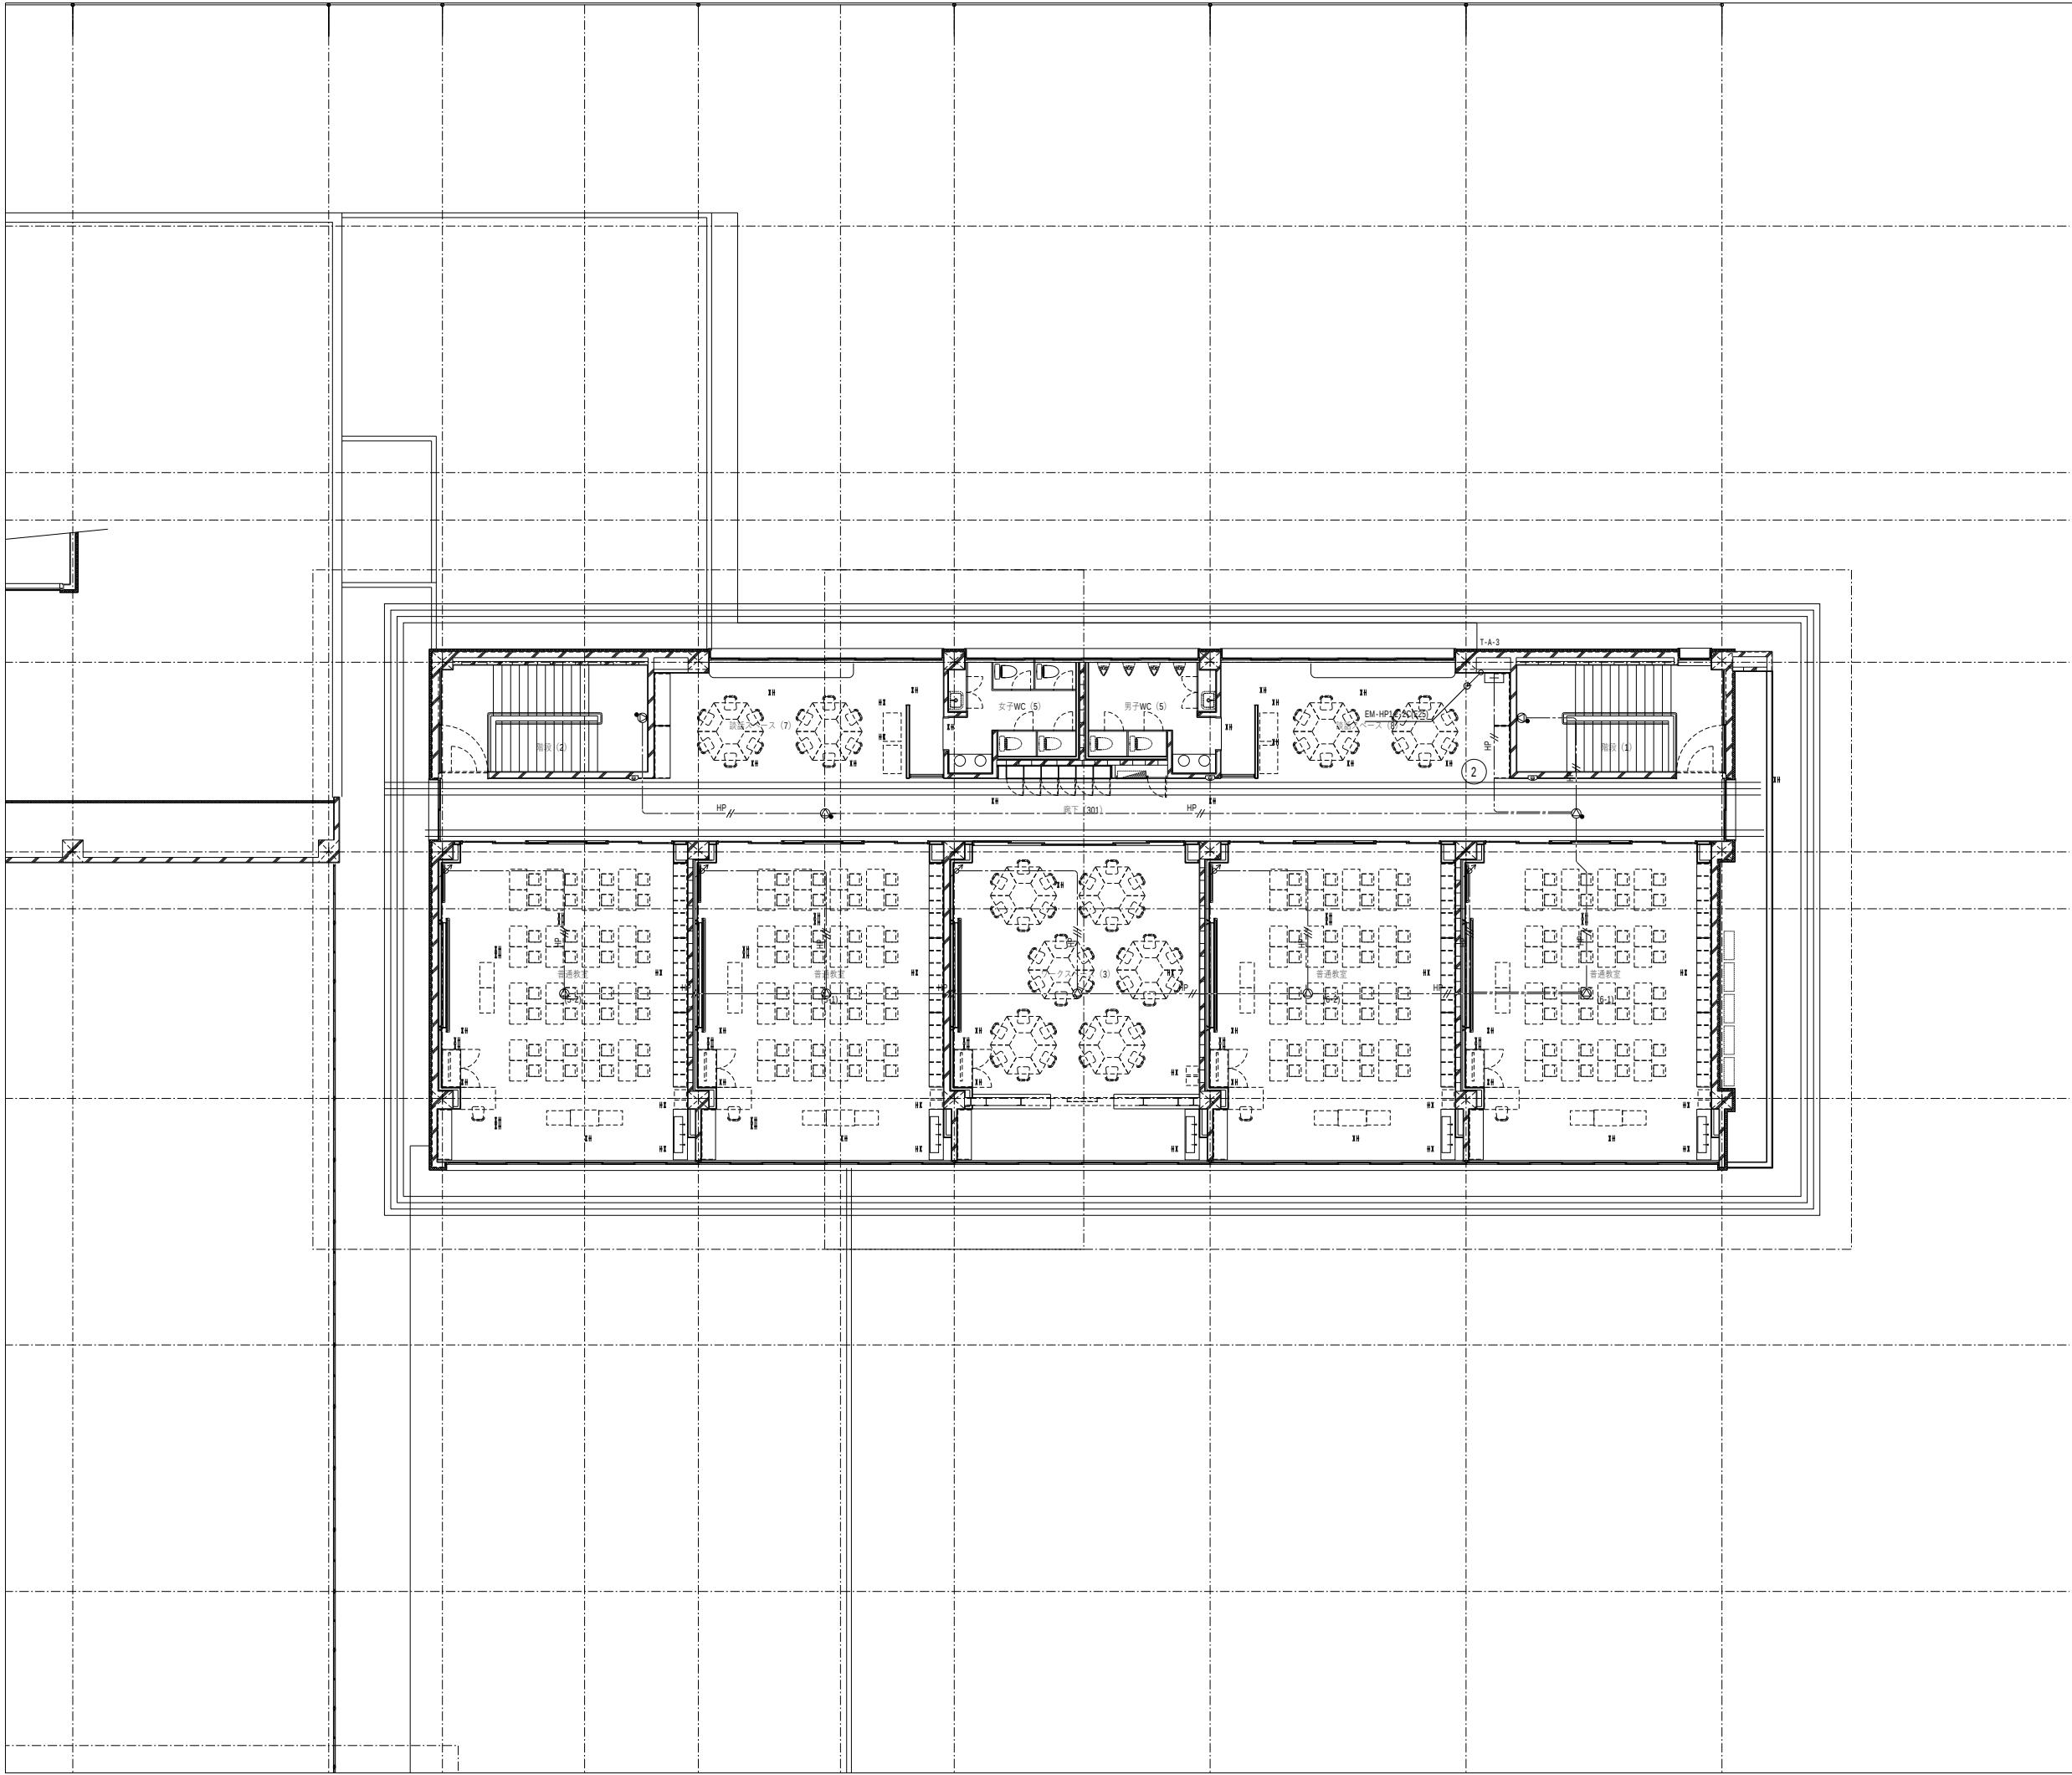

代表：株式会社エーシーエ設計  
一級建築士事務所登録  
(長野) M第 77312 号  
管理建築士 一級建築士登録  
第222107号 湯本桂司

設計者  
一級建築士登録  
第 307544 号 海瀬務

検査者 湯本桂司

担当 小山

担当 小森

Job No. 24078  
工事名

岡谷市川岸学園整備 第2期  
(長寿命化大規模改修)  
電気設備工事

発行日 2025.09.30  
図面名称

非常放送設備 3階平面図  
(改修後)

縮尺 A1:1/100 ,A3:1/200

E-072

入札用  
25.09.30

代表：株式会社エーシーエ設計  
一級建築士事務所登録  
(長野) M第 77312 号  
管理建築士 一級建築士登録  
第222107号 湯本桂司

設計者  
一級建築士登録  
第 307544 号 海瀬務

検査者 湯本桂司

担当 小山

担当 小森

Job No. 24078  
工事名




岡谷市川岸学園整備 第2期  
(長寿命化大規模改修)  
電気設備工事

発行日 2025.09.30  
図面名称

非常放送設備 3階平面図  
(改修後)

縮尺 A1:1/100 ,A3:1/200

E-073  
入札用  
25.09.30

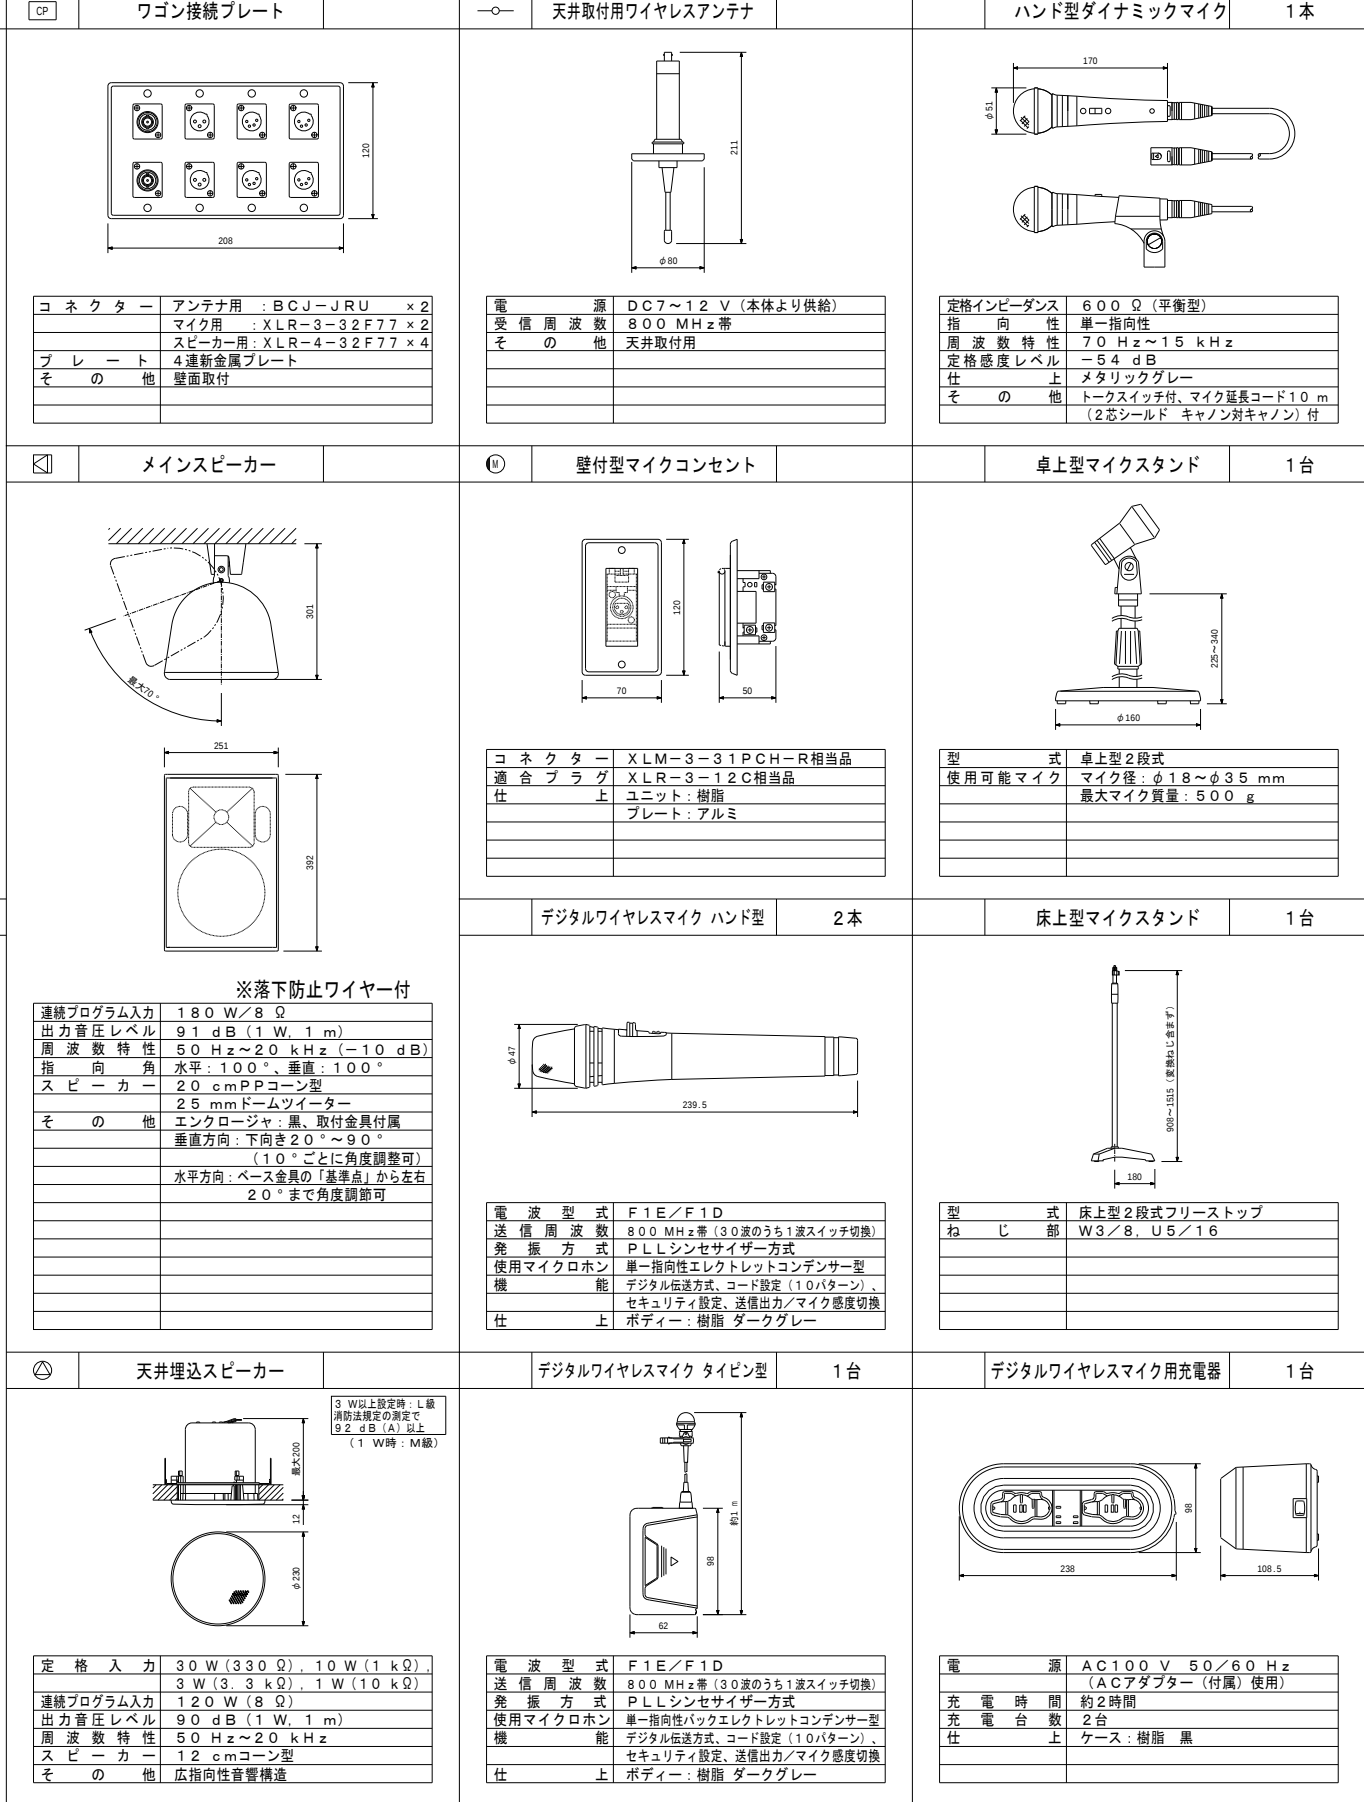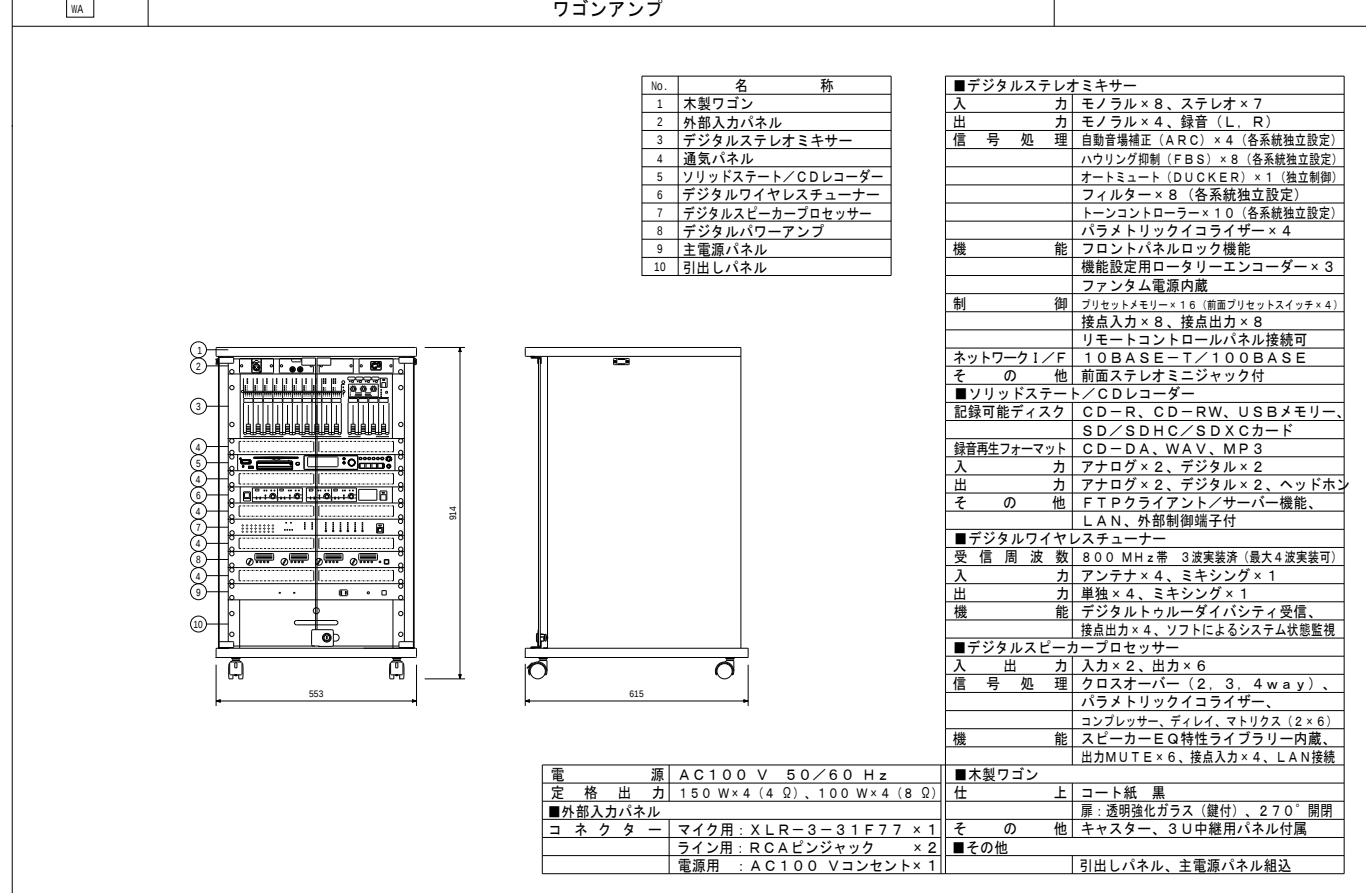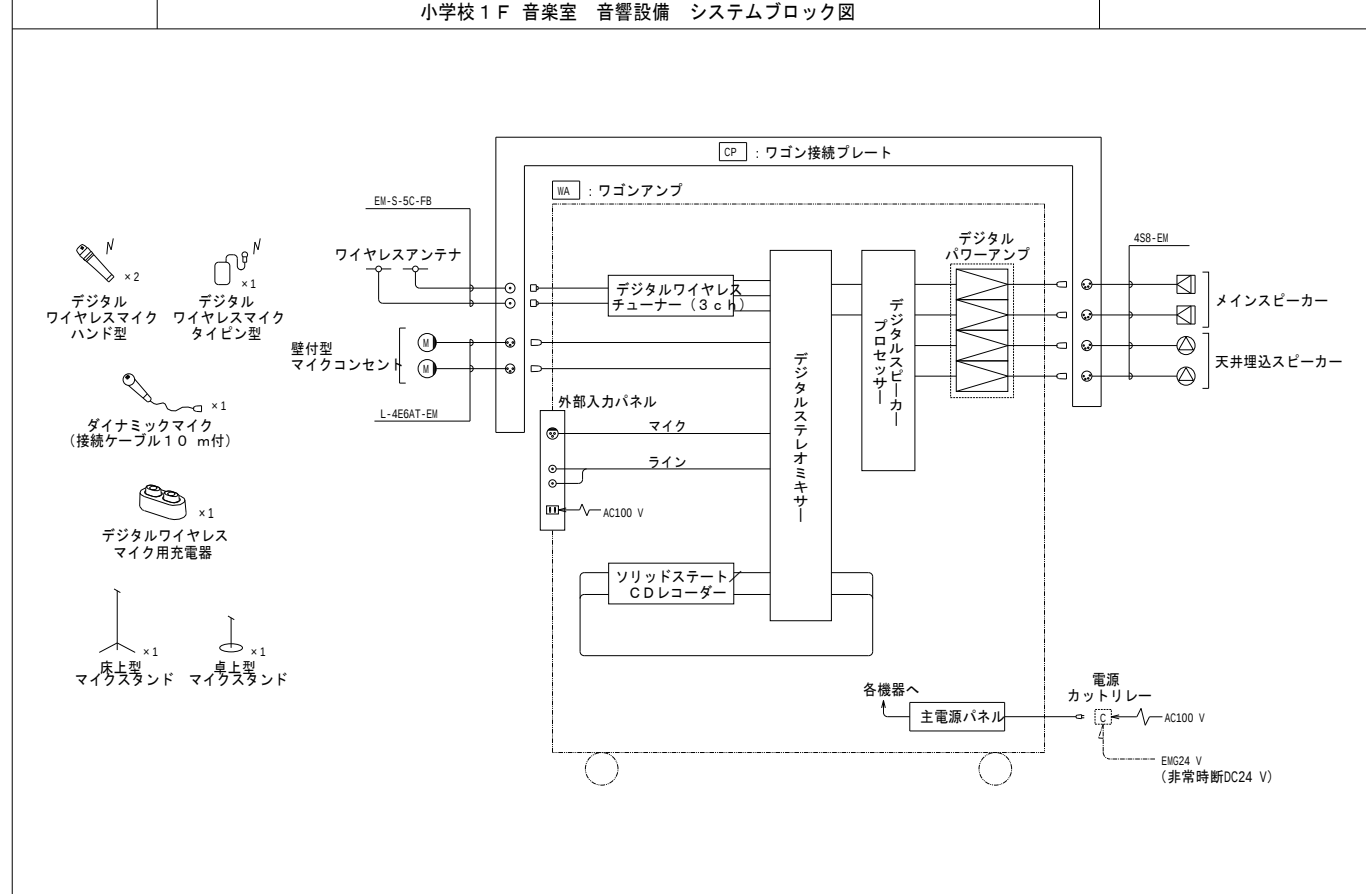

代表：株式会社エーシーエ設計  
一級建築士事務所登録  
(長野) M第 77312 号  
管理建築士 一級建築士登録  
第222107号 湯本桂司

設計者  
一級建築士登録  
第 307544 号 海瀬務

検査者 湯本桂司

担当 小山

担当 小森

Job No. 24078  
工事名

岡谷市川岸学園整備 第2期  
(長寿命化大規模改修)  
電気設備工事


発行日 2025.09.30  
図面名称

音響設備  
(音楽室)


縮尺 A1:1/30 ,A3:1/60



E-075

入札用  
25.09.30

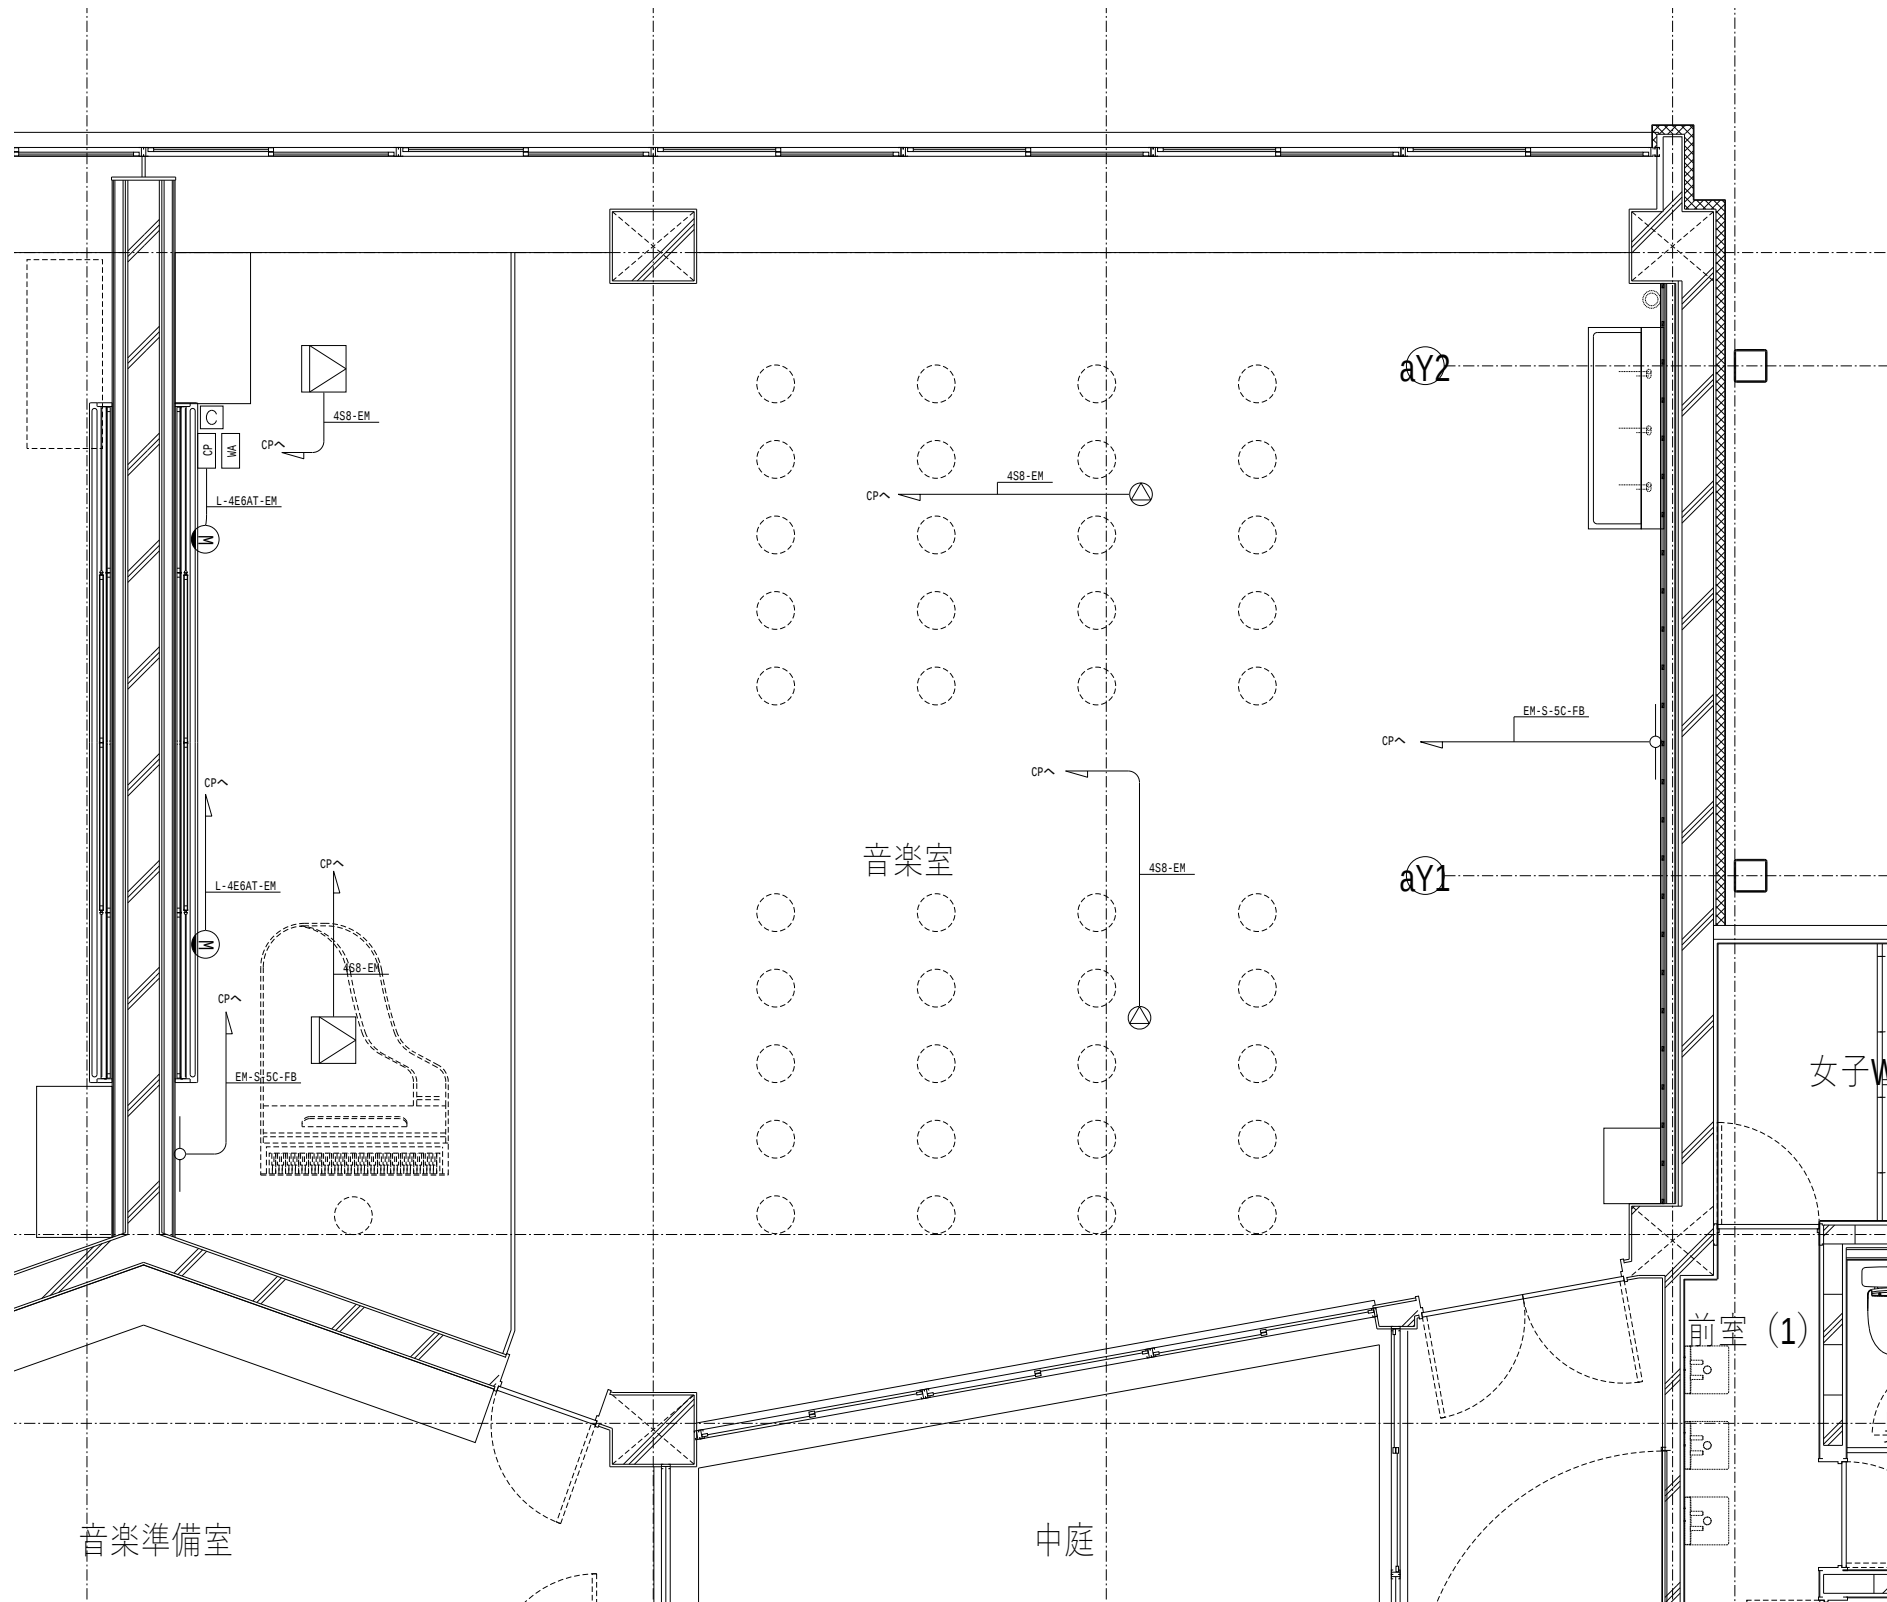

| 記 号 | 名 称            | 備 考 |
|-----|----------------|-----|
| ☑   | メインスピーカー       |     |
| —○— | 天井取付用ワイヤレスアンテナ |     |
| MA  | ワゴンアンプ         |     |
| ⊙   | 天井埋込スピーカー      |     |
| ④   | 壁付型マイクコンセント    |     |
| CP  | ワゴン接続プレート      |     |
| C   | カッターレー         |     |

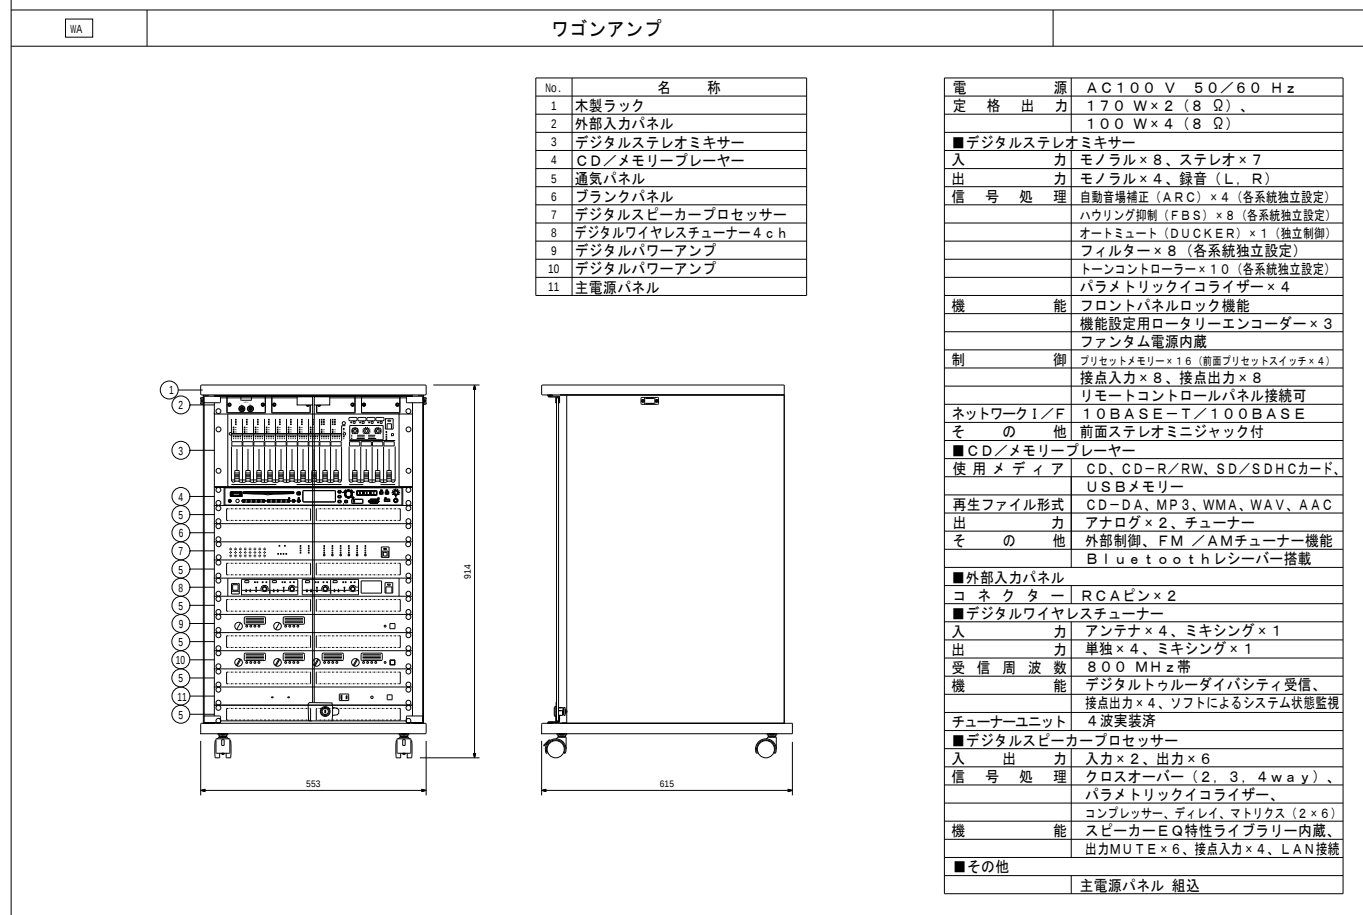
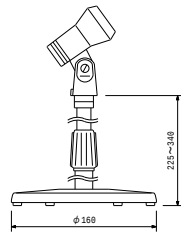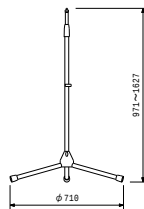
|   |                 
|---|-----------------|----|-----|--------|---------|-----------------|--|---------------|--|--|--|--|--|--|--|--|--|--|--|
|   | 卓上型マイクスタンド      | 1台 |     |        |         |                 |  |               |  |  |  |  |  |  |  |  |  |  |  |
| <div><table><tr><td>型 式</td><td>卓上型2段式</td></tr><tr><td>使用可能マイク</td><td>マイク径：φ18~φ35 mm</td></tr><tr><td></td><td>最大マイク質量：500 g</td></tr><tr><td></td><td></td></tr><tr><td></td><td></td></tr><tr><td></td><td></td></tr></table></div> |                 |    | 型 式 | 卓上型2段式 | 使用可能マイク | マイク径：φ18~φ35 mm |  | 最大マイク質量：500 g |  |  |  |  |  |  |  |  |  |  |  |
| 型 式   | 卓上型2段式          |    |     |        |         |                 |  |               |  |  |  |  |  |  |  |  |  |  |  |
| 使用可能マイク   | マイク径：φ18~φ35 mm |    |     |        |         |                 |  |               |  |  |  |  |  |  |  |  |  |  |  |
|   | 最大マイク質量：500 g   |    |     |        |         |                 |  |               |  |  |  |  |  |  |  |  |  |  |  |
|   |                 
|   |                 
|   |                 
|   | 床上型マイクスタンド      | 1台 |     |        |         |                 |  |               |  |  |  |  |  |  |  |  |  |  |  |
| <div><table><tr><td>型 式</td><td>床上型2段式</td></tr><tr><td>取付ねじ</td><td>NS5／8，U5／16</td></tr><tr><td></td><td></td></tr><tr><td></td><td></td></tr><tr><td></td><td></td></tr><tr><td></td><td></td></tr></table></div>                     |                 |    | 型 式 | 床上型2段式 | 取付ねじ    | NS5／8，U5／16     |  |               |  |  |  |  |  |  |  |  |  |  |  |
| 型 式   | 床上型2段式          |    |     |        |         |                 |  |               |  |  |  |  |  |  |  |  |  |  |  |
| 取付ねじ   | NS5／8，U5／16     |    |     |        |         |                 |  |               |  |  |  |  |  |  |  |  |  |  |  |
|   |                 
|   |                 
代表：株式会社エーシーエ設計  
一級建築士事務所登録  
(長野) M第 77312 号

管理建築士 一級建築士登録  
第222107号 湯本桂司

設計者  
一級建築士登録  
第 307544 号 海瀬務

検査者 湯本桂司

担当 小山

担当 小森

Job No. 24078  
工事名

岡谷市川岸学園整備 第2期  
(長寿命化大規模改修)  
電気設備工事


発行日 2025.09.30  
図面名称

音響設備姿図  
体育館2 (改修後)

縮尺 A1:1/- ,A3:1/-

E-077

入札用  
25.09.30

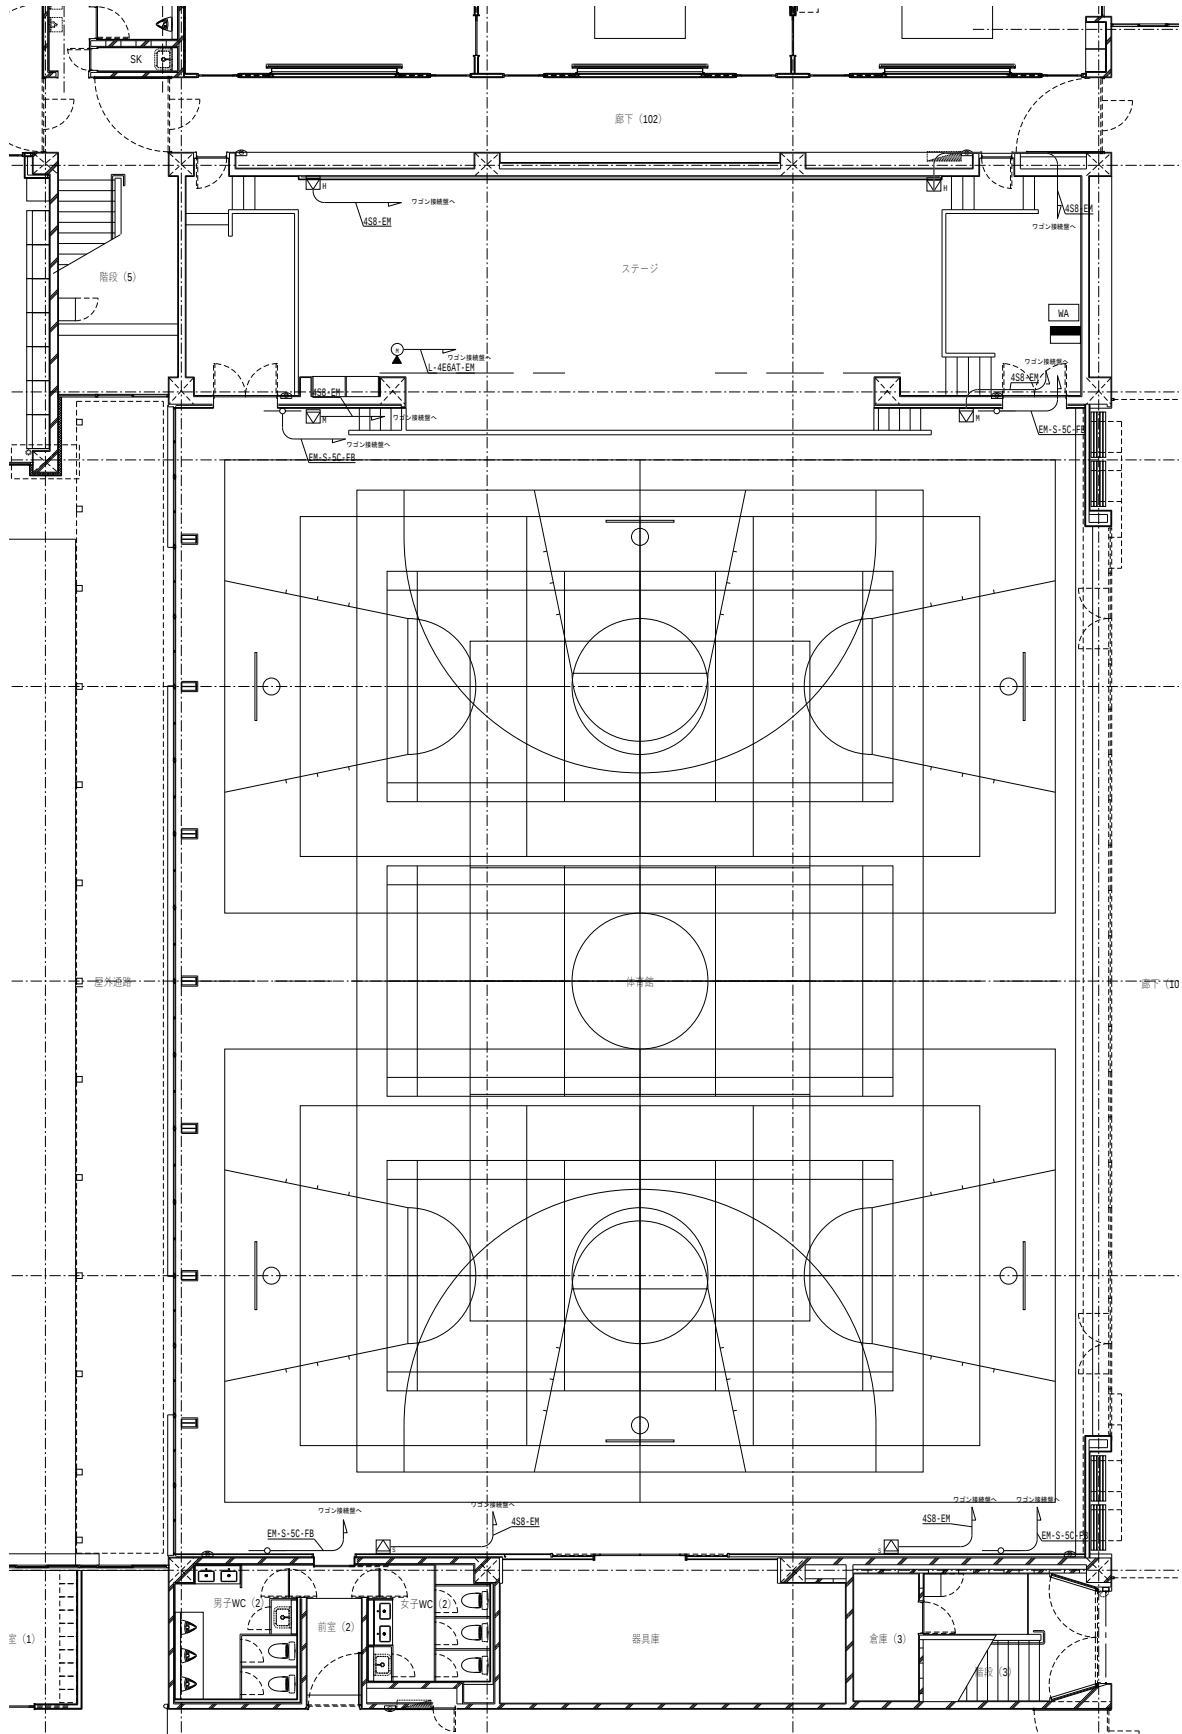

| 記 号 | 名 称           | 備 考 |
|-----|---------------|-----|
| ☑H  | メインスピーカー      |     |
| ☑S  | サブスピーカー       |     |
| ☑H  | はね返しスピーカー     |     |
| 📍   | 床埋込型マイクコンセント  |     |
| —○— | 壁取付用ワイヤレスアンテナ |     |
| WA  | ワゴンアンプ        |     |
| ■   | ワゴン接続盤        |     |

代表：株式会社エーシーエ設計  
一級建築士事務所登録  
(長野) M第 77312 号

管理建築士 一級建築士登録  
第222107号 湯本桂司

設計者  
一級建築士登録  
第 307544 号 海瀬務

検査者 湯本桂司

担当 小山

担当 小森

Job No. 24078  
工事名












岡谷市川岸学園整備 第2期  
(長寿命化大規模改修)  
電気設備工事

発行日 2025.09.30  
図面名称

音響設備  
(体育館)

縮尺 A1:1/100 ,A3:1/200

E-078 入札用  
25.09.30
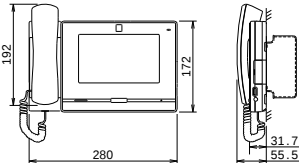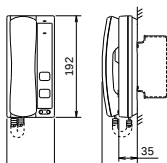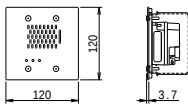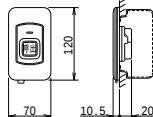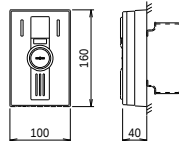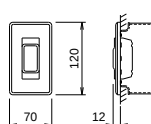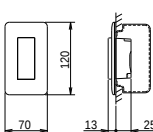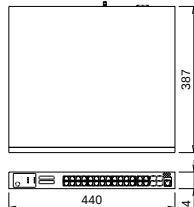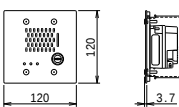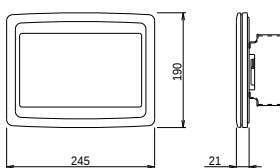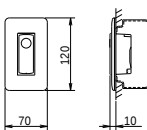
| |
|---|
| ①   | モニター付インターホン端末<br>IX-MV7-HW                                            | ①P  | 受話器付端末<br>IX-RS-W         | M   | 多目的アダプター端末<br>IX-SPMIC      | N   | 呼出ボタン<br>NLR-72                 | |
|  <table><tr><td>電 源</td><td>PoE Class0(IEEE802.3af準拠)</td></tr><tr><td>形 状</td><td>据置・壁取付両用型(JIS3個用スイッチボックス)</td></tr><tr><td>材 質</td><td>難燃性樹脂</td></tr><tr><td>通話方式</td><td>受話器による電話型同時通話、またはハンズフリー通話</td></tr><tr><td>モニター</td><td>7型TFT液晶ディスプレイ</td></tr><tr><td>L A N</td><td>イーサネット(10BASE-T、100BASE-TX)</td></tr><tr><td>登録端末数</td><td>5 0 0</td></tr></table> |                                                                       | 電 源 | PoE Class0(IEEE802.3af準拠) | 形 状 | 据置・壁取付両用型(JIS3個用スイッチボックス)   | 材 質 | 難燃性樹脂                           | 通話方式 | 受話器による電話型同時通話、またはハンズフリー通話  | モニター  | 7型TFT液晶ディスプレイ               | L A N   | イーサネット(10BASE-T、100BASE-TX) | 登録端末数 | 5 0 0                       |  <table><tr><td>電源電圧</td><td>PoE Class0(IEEE802.3af準拠)</td></tr><tr><td>形 状</td><td>壁取付型(JIS1個用スイッチボックス)</td></tr><tr><td>材 質</td><td>難燃性樹脂</td></tr><tr><td>通話方式</td><td>電話型同時通話</td></tr><tr><td>L A N</td><td>イーサネット(10BASE-T、100BASE-TX)</td></tr></table> |                                | 電源電圧 | PoE Class0(IEEE802.3af準拠) | 形 状 | 壁取付型(JIS1個用スイッチボックス)                            | 材 質   | 難燃性樹脂     | 通話方式 | 電話型同時通話              | L A N   | イーサネット(10BASE-T、100BASE-TX) |  <table><tr><td>電 源</td><td>PoE Class0(IEEE802.3af準拠)</td></tr><tr><td>形 状</td><td>壁埋込型(JIS2個用中型四角アウトレットボックス型)</td></tr><tr><td>材 質</td><td>本体・難燃性樹脂 パネル・ステンレス</td></tr><tr><td>通話方式</td><td>拡声自動交互通話</td></tr><tr><td>L A N</td><td>イーサネット(10BASE-T、100BASE-TX)</td></tr></table> |                      | 電 源 | PoE Class0(IEEE802.3af準拠)  | 形 状 | 壁埋込型(JIS2個用中型四角アウトレットボックス型) | 材 質   | 本体・難燃性樹脂 パネル・ステンレス | 通話方式 | 拡声自動交互通話       | L A N | イーサネット(10BASE-T、100BASE-TX) |  <table><tr><td>形 状</td><td>壁埋込型(JIS1個用スイッチボックス)</td></tr><tr><td>材 質</td><td>自己消火性樹脂</td></tr><tr><td>備 考</td><td>防塵防まつ形(JIS C0920 IP54相当)、抗菌仕様<br/>復旧ボタン付(脱着可)。<br/>はずした復旧ボタンは本体内部に収納可能。</td></tr></table> |                 | 形 状  | 壁埋込型(JIS1個用スイッチボックス) | 材 質 | 自己消火性樹脂   | 備 考 | 防塵防まつ形(JIS C0920 IP54相当)、抗菌仕様<br>復旧ボタン付(脱着可)。<br>はずした復旧ボタンは本体内部に収納可能。 |
| 電 源   | PoE Class0(IEEE802.3af準拠)                                             | |
| 形 状   | 据置・壁取付両用型(JIS3個用スイッチボックス)                                             | |
| 材 質   | 難燃性樹脂                                                                 | |
| 通話方式   | 受話器による電話型同時通話、またはハンズフリー通話                                             | |
| モニター   | 7型TFT液晶ディスプレイ                                                         | |
| L A N   | イーサネット(10BASE-T、100BASE-TX)                                           | |
| 登録端末数   | 5 0 0                                                                 | |
| 電源電圧   | PoE Class0(IEEE802.3af準拠)                                             | |
| 形 状   | 壁取付型(JIS1個用スイッチボックス)                                                  | |
| 材 質   | 難燃性樹脂                                                                 | |
| 通話方式   | 電話型同時通話                                                               | |
| L A N   | イーサネット(10BASE-T、100BASE-TX)                                           | |
| 電 源   | PoE Class0(IEEE802.3af準拠)                                             | |
| 形 状   | 壁埋込型(JIS2個用中型四角アウトレットボックス型)                                           | |
| 材 質   | 本体・難燃性樹脂 パネル・ステンレス                                                    | |
| 通話方式   | 拡声自動交互通話                                                              | |
| L A N   | イーサネット(10BASE-T、100BASE-TX)                                           | |
| 形 状   | 壁埋込型(JIS1個用スイッチボックス)                                                  | |
| 材 質   | 自己消火性樹脂                                                               | |
| 備 考   | 防塵防まつ形(JIS C0920 IP54相当)、抗菌仕様<br>復旧ボタン付(脱着可)。<br>はずした復旧ボタンは本体内部に収納可能。 | |
| ②   | カメラ付ドアホン端末<br>IX-EA                                                   | ☒   | 非常時押ボタン<br>WN4500         | ◎   | 角型表示灯<br>NLR-4F             | L2  | L2スイッチ(PoE・24ポート)<br>PN262493-A | |
|  <table><tr><td>電 源</td><td>PoE Class0(IEEE802.3af準拠)</td></tr><tr><td>形 状</td><td>壁取付型(JIS1個用スイッチボックス)</td></tr><tr><td>材 質</td><td>難燃性樹脂</td></tr><tr><td>カメラ</td><td>1/3型カラーCMOS SXVGA 1280×960</td></tr><tr><td>通話方式</td><td>拡声自動交互通話</td></tr><tr><td>最低音声処理量</td><td>5ルックス</td></tr><tr><td>L A N</td><td>イーサネット(10BASE-T、100BASE-TX)</td></tr></table>         |                                                                       | 電 源 | PoE Class0(IEEE802.3af準拠) | 形 状 | 壁取付型(JIS1個用スイッチボックス)        | 材 質 | 難燃性樹脂                           | カメラ  | 1/3型カラーCMOS SXVGA 1280×960 | 通話方式  | 拡声自動交互通話                    | 最低音声処理量   | 5ルックス                       | L A N | イーサネット(10BASE-T、100BASE-TX) |  <table><tr><td>形 状</td><td>埋込形(JIS1個用スイッチボックス)</td></tr><tr><td>材 質</td><td>樹脂・合金</td></tr><tr><td>接続定格</td><td>AC300V 6A</td></tr><tr><td>備 考</td><td>ロック式、引き戻し復帰</td></tr></table>                                                                          |                                | 形 状  | 埋込形(JIS1個用スイッチボックス)       | 材 質 | 樹脂・合金                                           | 接続定格   | AC300V 6A | 備 考  | ロック式、引き戻し復帰          |  <table><tr><td>形 状</td><td>壁埋込型(JIS1個用スイッチボックス)</td></tr><tr><td>材 質</td><td>パネル：自己消火性樹脂<br/>ランプカバー：アクリル</td></tr><tr><td>備 考</td><td>LED方式(橙・赤・緑色)<br/>プレート(別売品)</td></tr></table> |                             | 形 状   | 壁埋込型(JIS1個用スイッチボックス) | 材 質 | パネル：自己消火性樹脂<br>ランプカバー：アクリル | 備 考 | LED方式(橙・赤・緑色)<br>プレート(別売品)  |  <table><tr><td>電源電圧</td><td>AC100V 50/60Hz</td></tr><tr><td>ポート数</td><td>28ポート(うち4ポートはSFPポートと選択利用)</td></tr><tr><td>消費電力</td><td>最大47.2W 最小29.8W</td></tr><tr><td>供給電力</td><td>30.0W(ポート1〜24)</td></tr><tr><td>備 考</td><td>最大給電37.0W</td></tr></table> |                    | 電源電圧 | AC100V 50/60Hz | ポート数  | 28ポート(うち4ポートはSFPポートと選択利用)   | 消費電力   | 最大47.2W 最小29.8W | 供給電力 | 30.0W(ポート1〜24)       | 備 考 | 最大給電37.0W |     |                                                                       |
| 電 源   | PoE Class0(IEEE802.3af準拠)                                             | |
| 形 状   | 壁取付型(JIS1個用スイッチボックス)                                                  | |
| 材 質   | 難燃性樹脂                                                                 | |
| カメラ   | 1/3型カラーCMOS SXVGA 1280×960                                            | |
| 通話方式   | 拡声自動交互通話                                                              | |
| 最低音声処理量   | 5ルックス                                                                 | |
| L A N   | イーサネット(10BASE-T、100BASE-TX)                                           | |
| 形 状   | 埋込形(JIS1個用スイッチボックス)                                                   | |
| 材 質   | 樹脂・合金                                                                 | |
| 接続定格   | AC300V 6A                                                             | |
| 備 考   | ロック式、引き戻し復帰                                                           | |
| 形 状   | 壁埋込型(JIS1個用スイッチボックス)                                                  | |
| 材 質   | パネル：自己消火性樹脂<br>ランプカバー：アクリル                                            | |
| 備 考   | LED方式(橙・赤・緑色)<br>プレート(別売品)                                            | |
| 電源電圧   | AC100V 50/60Hz                                                        | |
| ポート数   | 28ポート(うち4ポートはSFPポートと選択利用)                                             | |
| 消費電力   | 最大47.2W 最小29.8W                                                       | |
| 供給電力   | 30.0W(ポート1〜24)                                                        | |
| 備 考   | 最大給電37.0W                                                             | |
| ①   | ドアホン端末<br>IX-SS-2G                                                    | A   | 多目的アダプター<br>IXW-MA        | ■   | 復旧ボタン<br>NLR-2              | |
|  <table><tr><td>電 源</td><td>PoE Class0(IEEE802.3af準拠)</td></tr><tr><td>形 状</td><td>壁埋込型(JIS2個用中型四角アウトレットボックス型)</td></tr><tr><td>材 質</td><td>本体・難燃性樹脂 パネル・ステンレス</td></tr><tr><td>通話方式</td><td>拡声自動交互通話</td></tr><tr><td>L A N</td><td>イーサネット(10BASE-T、100BASE-TX)</td></tr></table>                                                                                   |                                                                       | 電 源 | PoE Class0(IEEE802.3af準拠) | 形 状 | 壁埋込型(JIS2個用中型四角アウトレットボックス型) | 材 質 | 本体・難燃性樹脂 パネル・ステンレス              | 通話方式 | 拡声自動交互通話                   | L A N | イーサネット(10BASE-T、100BASE-TX) |  <table><tr><td>電 源</td><td>PoE Class0(IEEE802.3af準拠)</td></tr><tr><td>形 状</td><td>壁取付型(JIS3個用(推奨)または4個用スイッチボックス)</td></tr><tr><td>材 質</td><td>自己消火性樹脂</td></tr><tr><td>LAN</td><td>イーサネット(10BASE-T、100BASE-TX)<br/>Auto MDI/MDI-X対応</td></tr></table> |                             | 電 源   | PoE Class0(IEEE802.3af準拠)   | 形 状   | 壁取付型(JIS3個用(推奨)または4個用スイッチボックス) | 材 質  | 自己消火性樹脂                   | LAN | イーサネット(10BASE-T、100BASE-TX)<br>Auto MDI/MDI-X対応 |  <table><tr><td>形 状</td><td>壁埋込型(JIS1個用スイッチボックス)</td></tr><tr><td>材 質</td><td>自己消火性樹脂</td></tr><tr><td>備 考</td><td>プレート(別売品)</td></tr></table> |           | 形 状  | 壁埋込型(JIS1個用スイッチボックス) | 材 質   | 自己消火性樹脂                     | 備 考   | プレート(別売品)            |     |                            |     |                             |   |                    |      |                |       |                             |   |                 |      |                      |     |           |     |                                                                       |
| 電 源   | PoE Class0(IEEE802.3af準拠)                                             | |
| 形 状   | 壁埋込型(JIS2個用中型四角アウトレットボックス型)                                           | |
| 材 質   | 本体・難燃性樹脂 パネル・ステンレス                                                    | |
| 通話方式   | 拡声自動交互通話                                                              | |
| L A N   | イーサネット(10BASE-T、100BASE-TX)                                           | |
| 電 源   | PoE Class0(IEEE802.3af準拠)                                             | |
| 形 状   | 壁取付型(JIS3個用(推奨)または4個用スイッチボックス)                                        | |
| 材 質   | 自己消火性樹脂                                                               | |
| LAN   | イーサネット(10BASE-T、100BASE-TX)<br>Auto MDI/MDI-X対応                       | |
| 形 状   | 壁埋込型(JIS1個用スイッチボックス)                                                  | |
| 材 質   | 自己消火性樹脂                                                               | |
| 備 考   | プレート(別売品)                                                             | |

③

ネットワークカメラ

VN-H158WPR

③

③

<

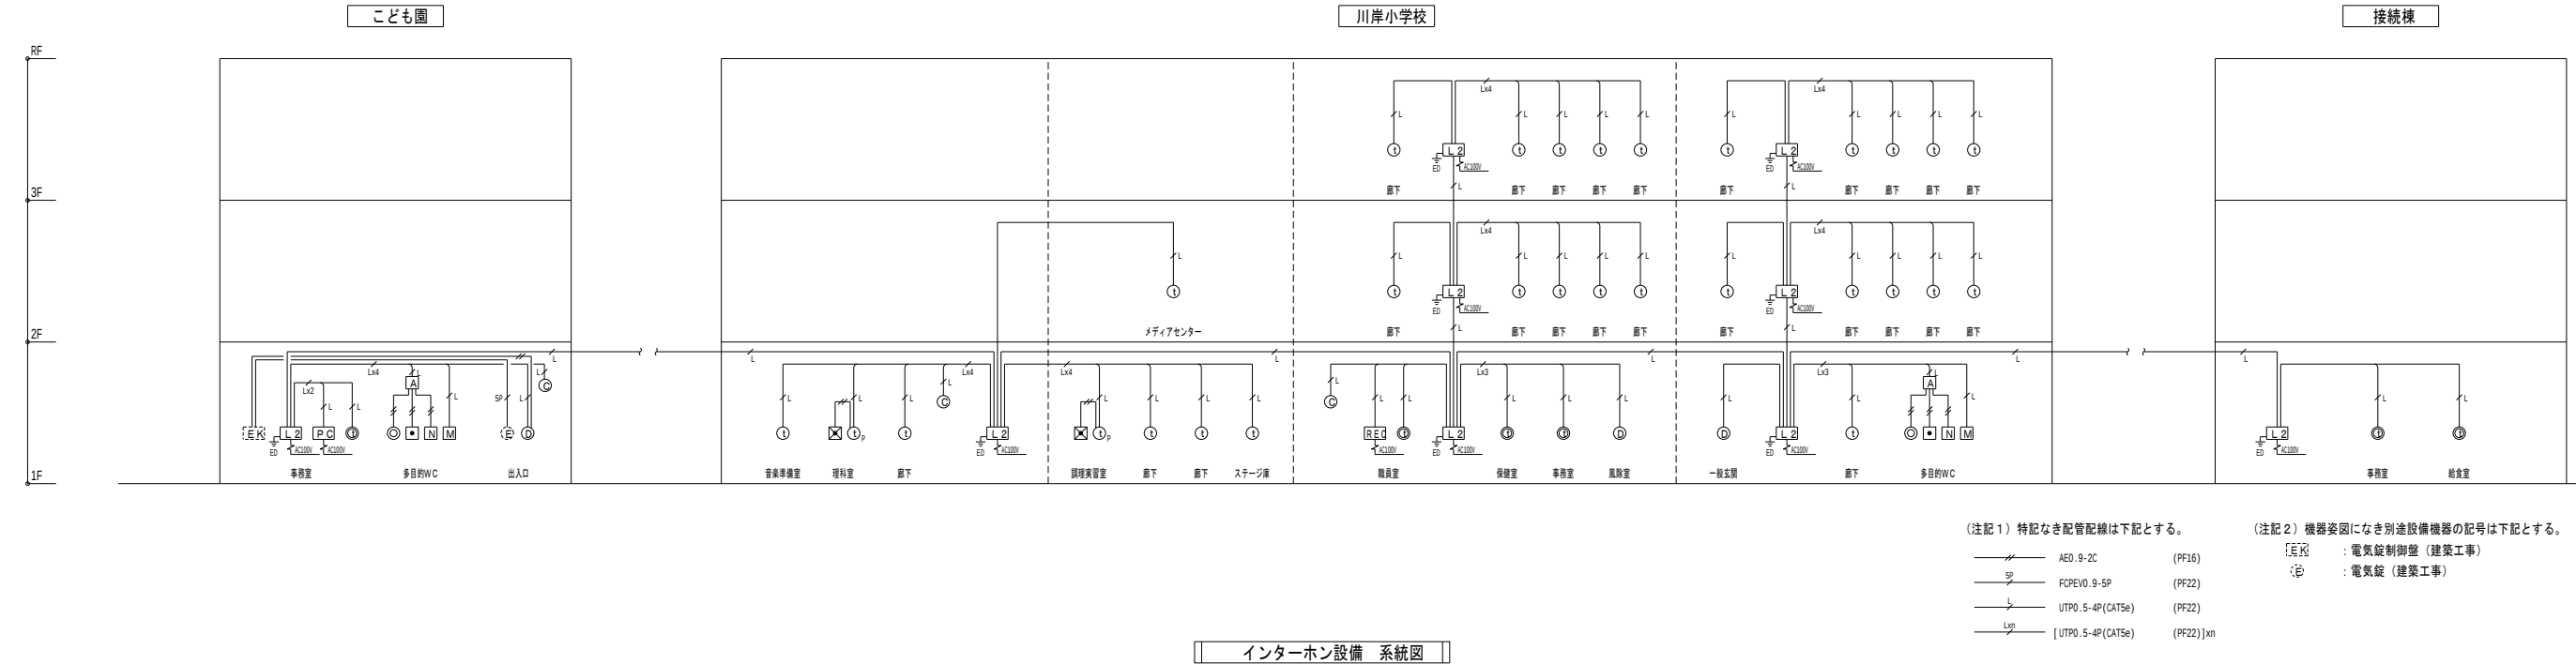

 

入札用  
25.09.30

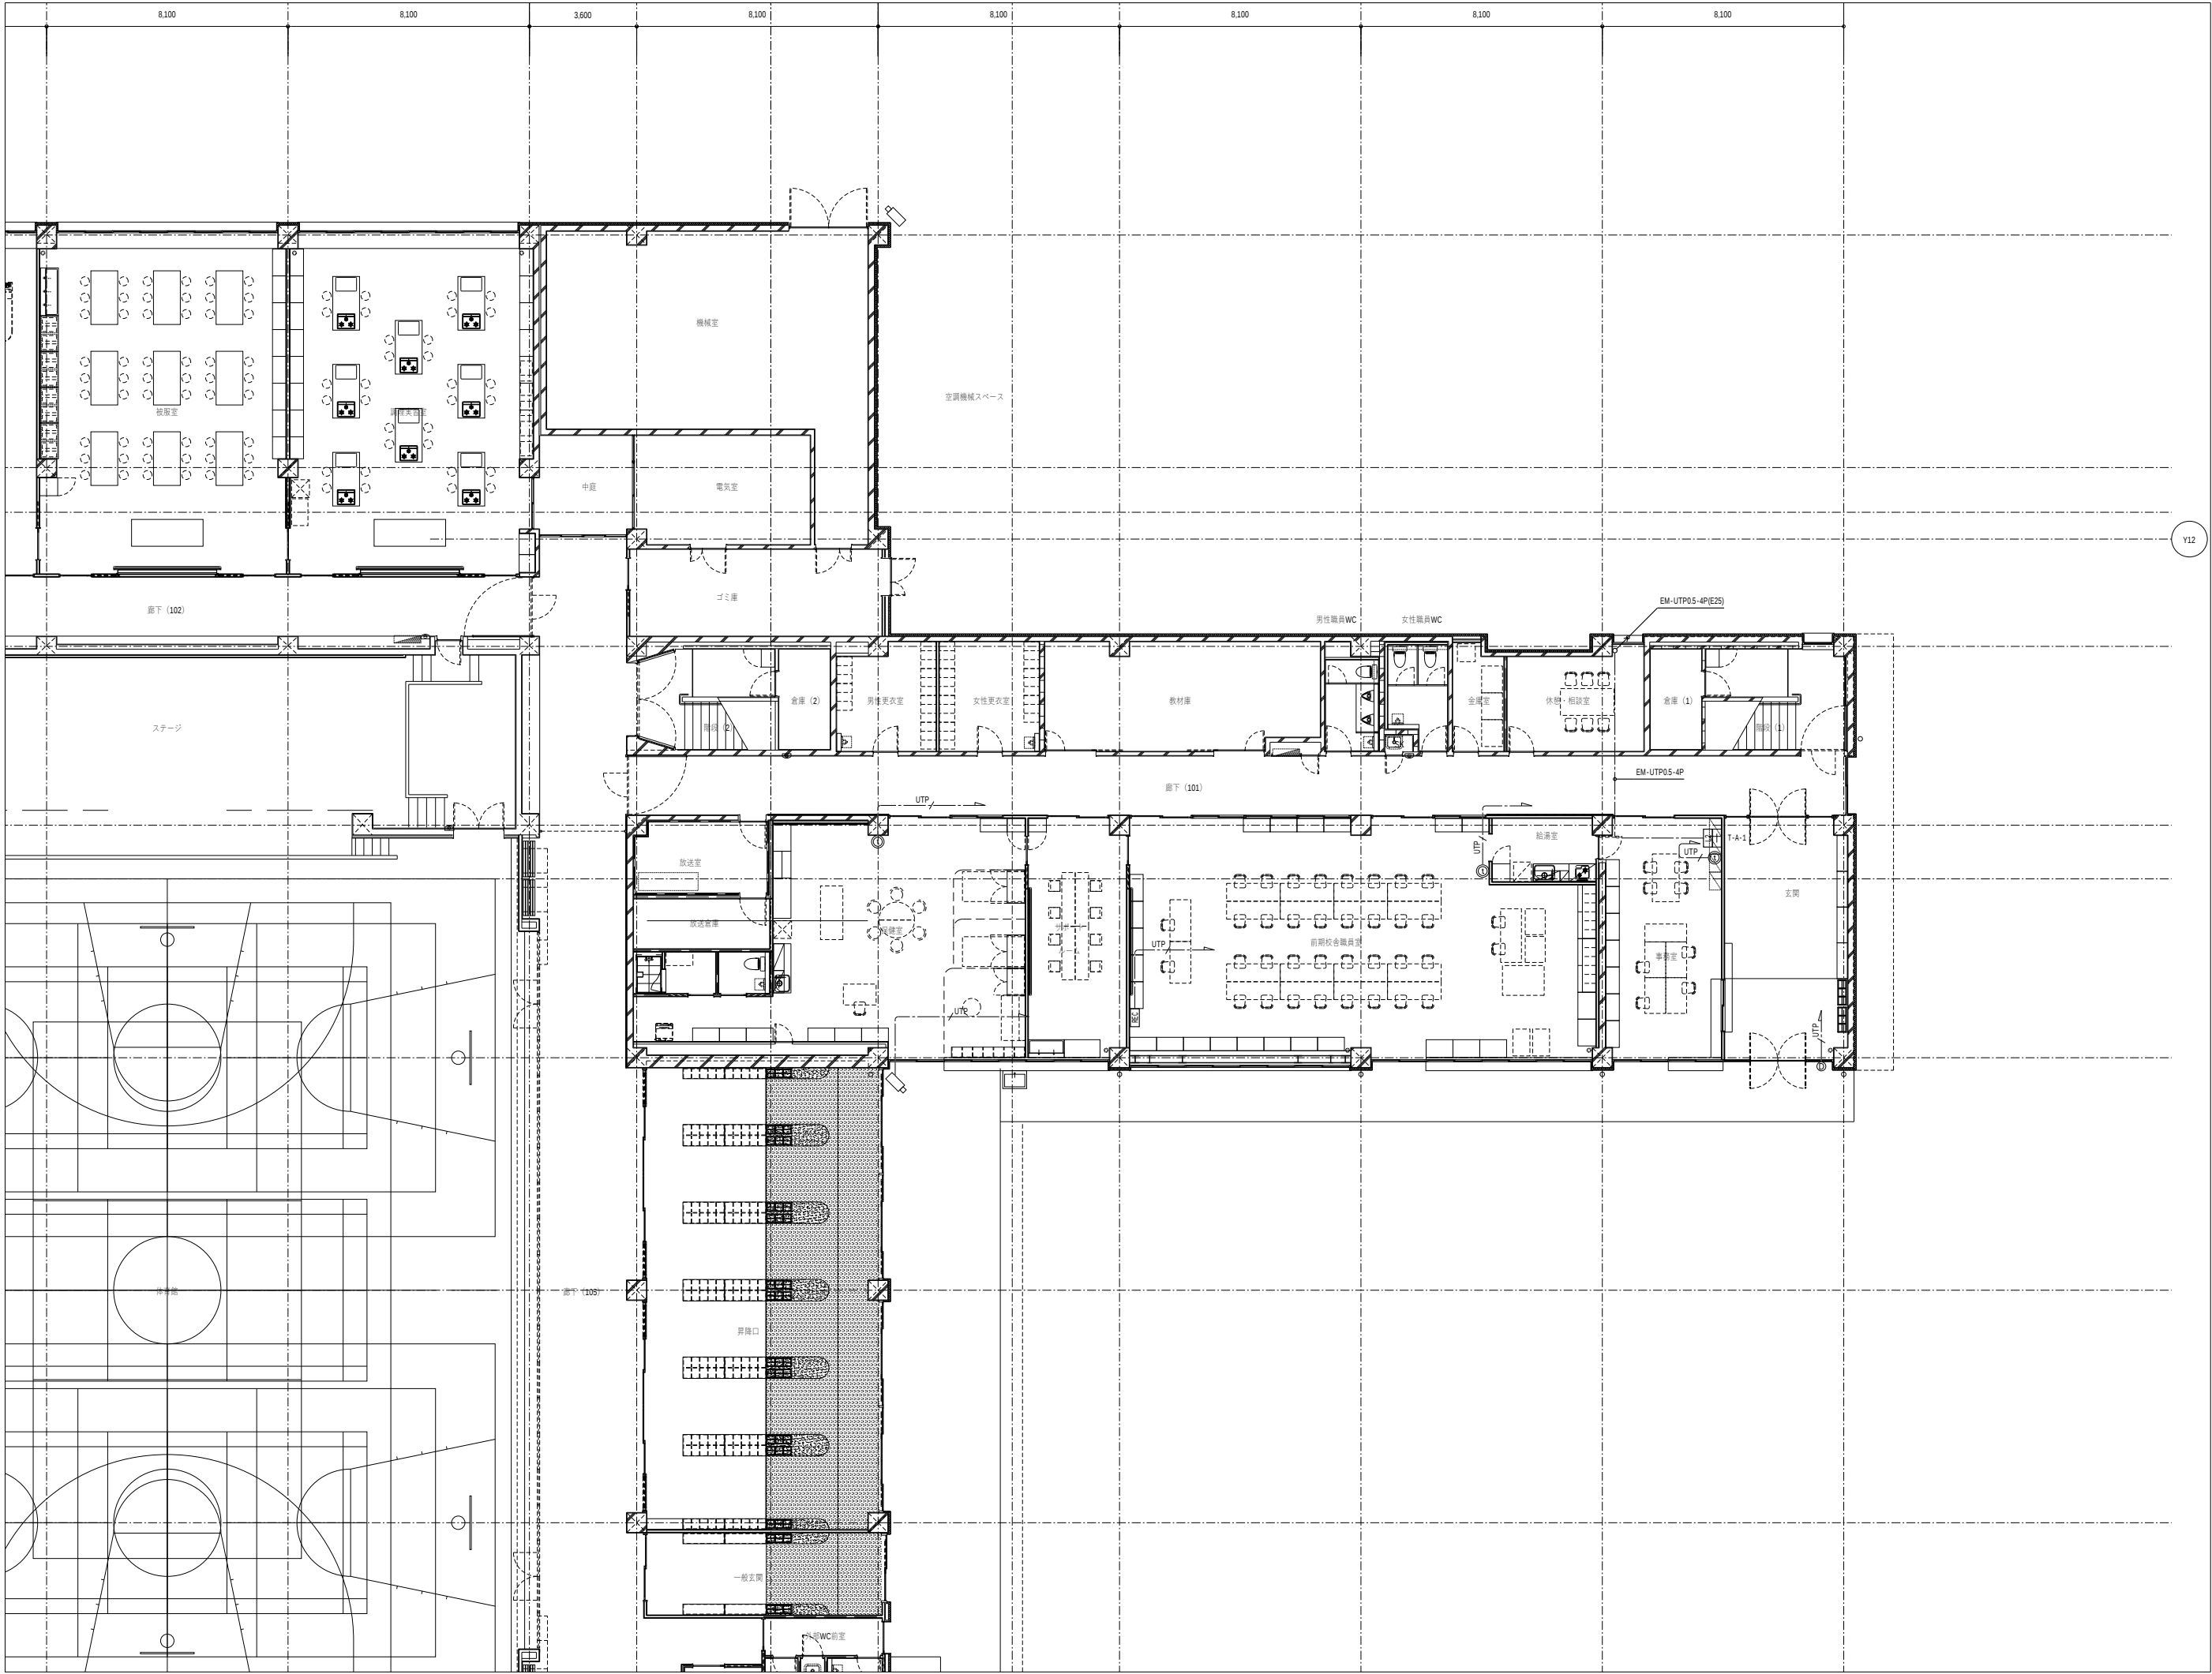

代表：株式会社エーシーエ設計  
一級建築士事務所登録  
(長野) M第 77312 号

管理建築士 一級建築士登録  
第222107号 湯本桂司

設計者  
一級建築士登録  
第 307544 号 海瀬務

検査者 湯本桂司

担当 小山

担当 小森

Job No. 24078  
工事名

岡谷市川岸学園整備 第2期  
(長寿命化大規模改修)  
電気設備工事

発行日 2025.09.30

図面名称

インターホン・トイレ呼出  
・ITV設備 1階平面図-2  
(改修後)

縮尺 A1:1/100 ,A3:1/200

E-081 入札用  
25.09.30

管理建築士 一級建築士登録  
第222107号 湯本桂司

検査者 湯本桂司

担当 小山

担当 小森


|         |       |
|---------|-------|
| Job No. | 24078 |
|---------|-------|

発行日 2025.09.30


縮尺 A1:1/100 ,A3:1/200

E-082

入札用  
25.09.30

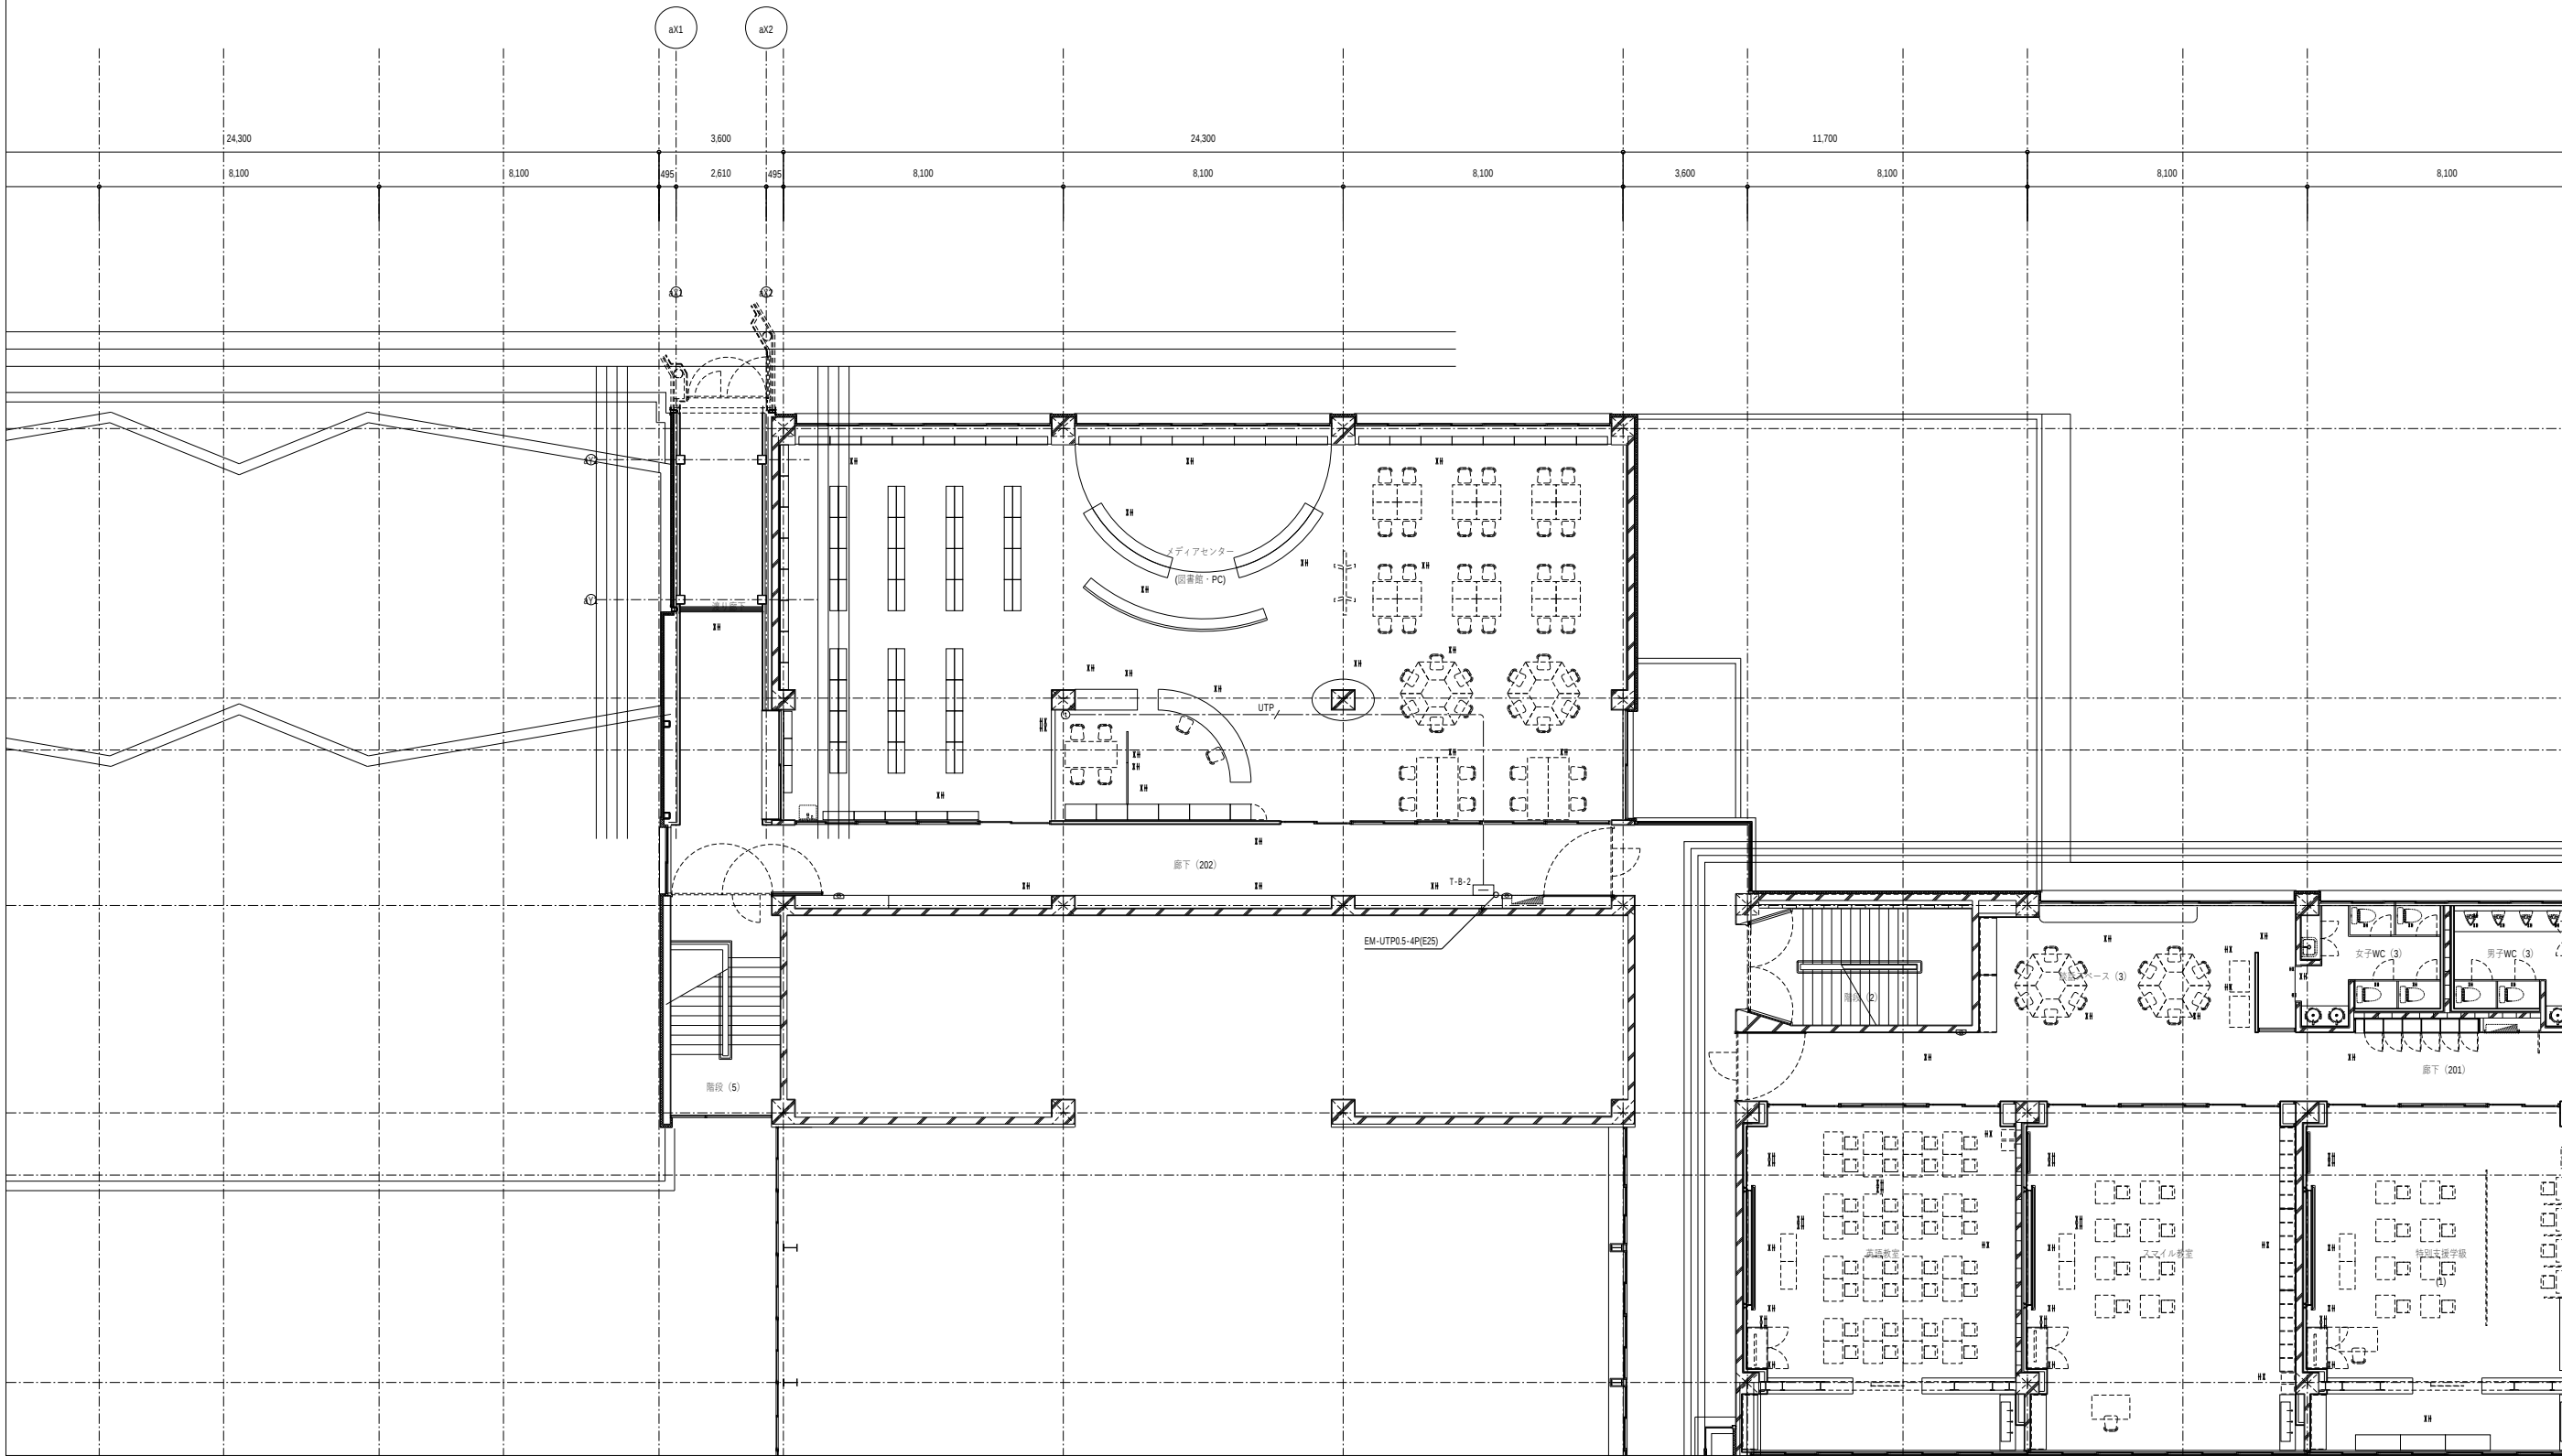

|                                                 |                 |
|-------------------------------------------------|-----------------|
| 代表：株式会社エーシーエ設計<br>一級建築士事務所登録<br>(長野) M第 77312 号 |                 |
| 管理建築士 一級建築士登録<br>第222107号 湯本桂司                  |                 |
| 設計者<br>一級建築士登録<br>第 307544 号 海瀬務                |                 |
| 検査者 湯本桂司                                        |                 |
| 担当 小山                                           |                 |
| 担当 小森                                           |                 |
| Job No. 24078                                   |                 |
| 工事名<br>岡谷市川岸学園整備 第2期<br>(長寿命化大規模改修)<br>電気設備工事   |                 |
| 発行日 2025.09.30                                  |                 |
| 図面名称<br>インターホン・トイレ呼出<br>・ITV設備 2階平面図-1<br>(改修後) |                 |
| 縮尺 A1:1/100 ,A3:1/200                           |                 |
| E-083                                           | 入札用<br>25.09.30 |

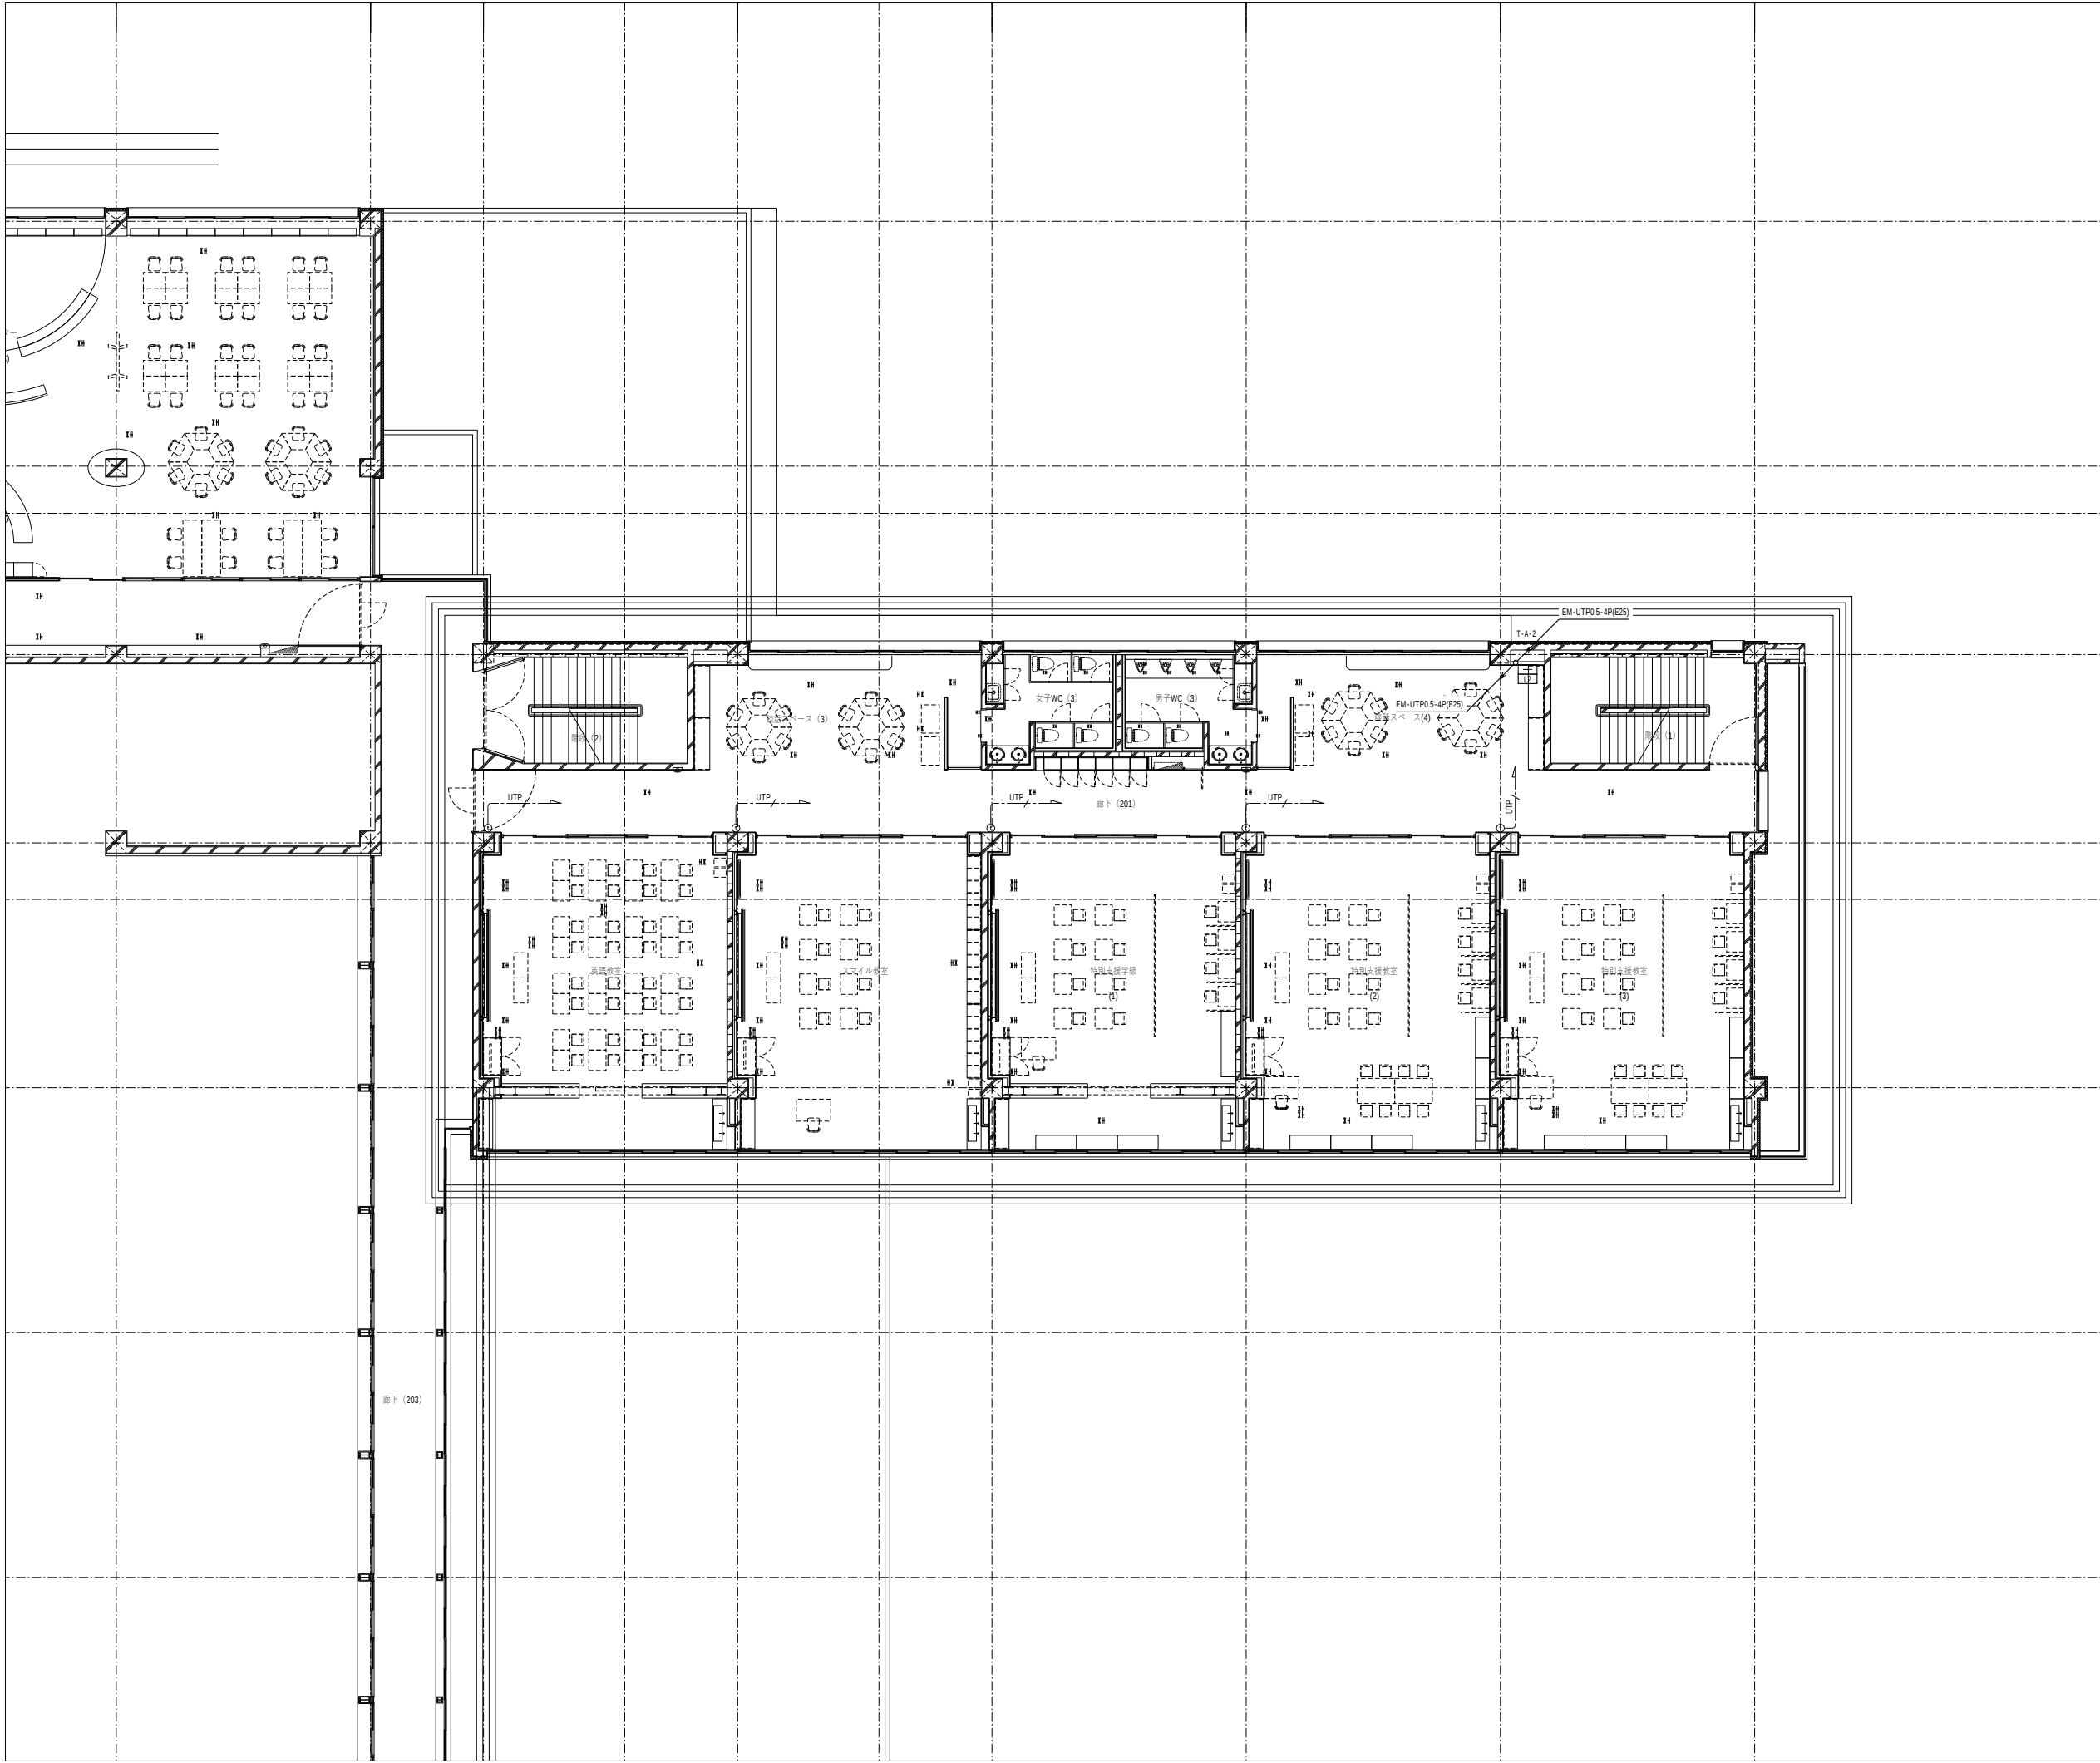

代表：株式会社エーシーエ設計  
一級建築士事務所登録  
(長野) M第 77312 号  
管理建築士 一級建築士登録  
第222107号 湯本桂司

設計者  
一級建築士登録  
第 307544 号 海瀬務

検査者 湯本桂司

担当 小山

担当 小森

Job No. 24078  
工事名

岡谷市川岸学園整備 第2期  
(長寿命化大規模改修)  
電気設備工事

発行日 2025.09.30


図面名称

インターホン・トイレ呼出  
・ITV設備 2階平面図-2  
(改修後)

縮尺 A1:1/100 ,A3:1/200

E-084

入札用  
25.09.30

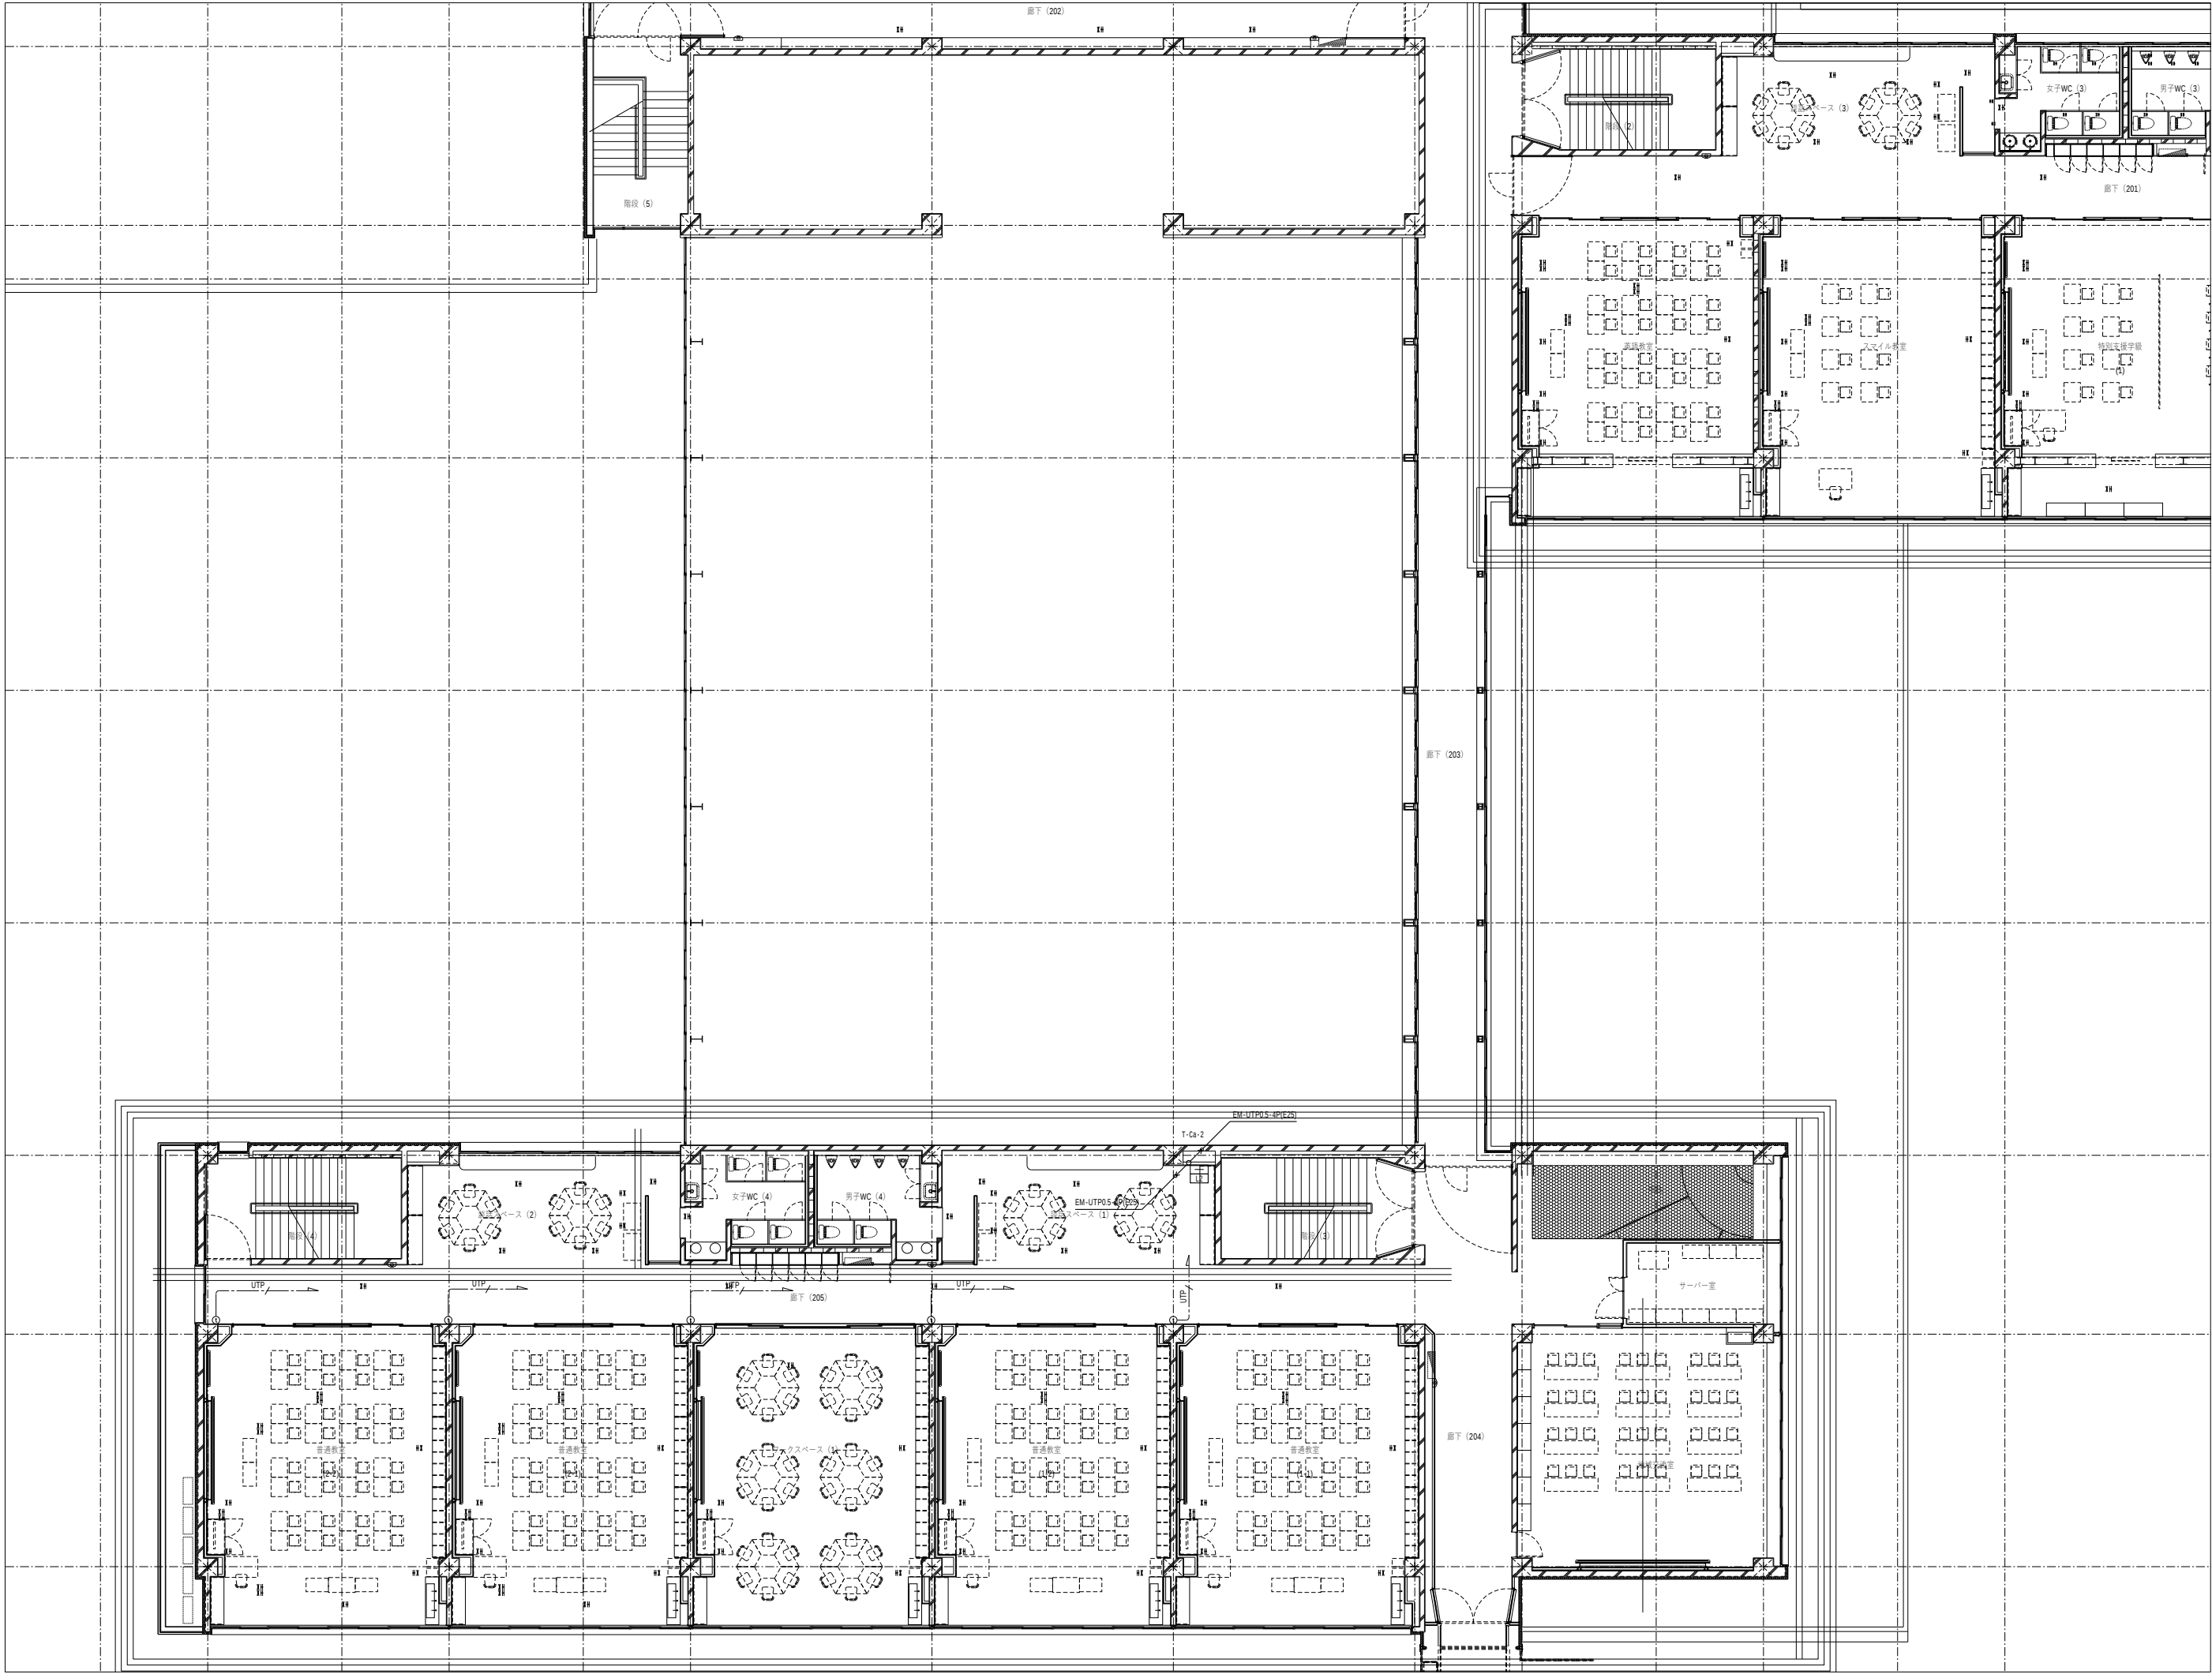

代表：株式会社エーシーエ設計  
一級建築士事務所登録  
(長野) M第 77312 号  
管理建築士 一級建築士登録  
第222107号 湯本桂司

設計者  
一級建築士登録  
第 307544 号 海瀬務

検査者 湯本桂司

担当 小山

担当 小森

Job No. 24078  
工事名

岡谷市川岸学園整備 第2期  
(長寿命化大規模改修)  
電気設備工事

発行日 2025.09.30


図面名称

インターホン・トイレ呼出  
・ITV設備 2階平面図-3  
(改修後)

縮尺 A1:1/100 ,A3:1/200

E-085

入札用  
25.09.30

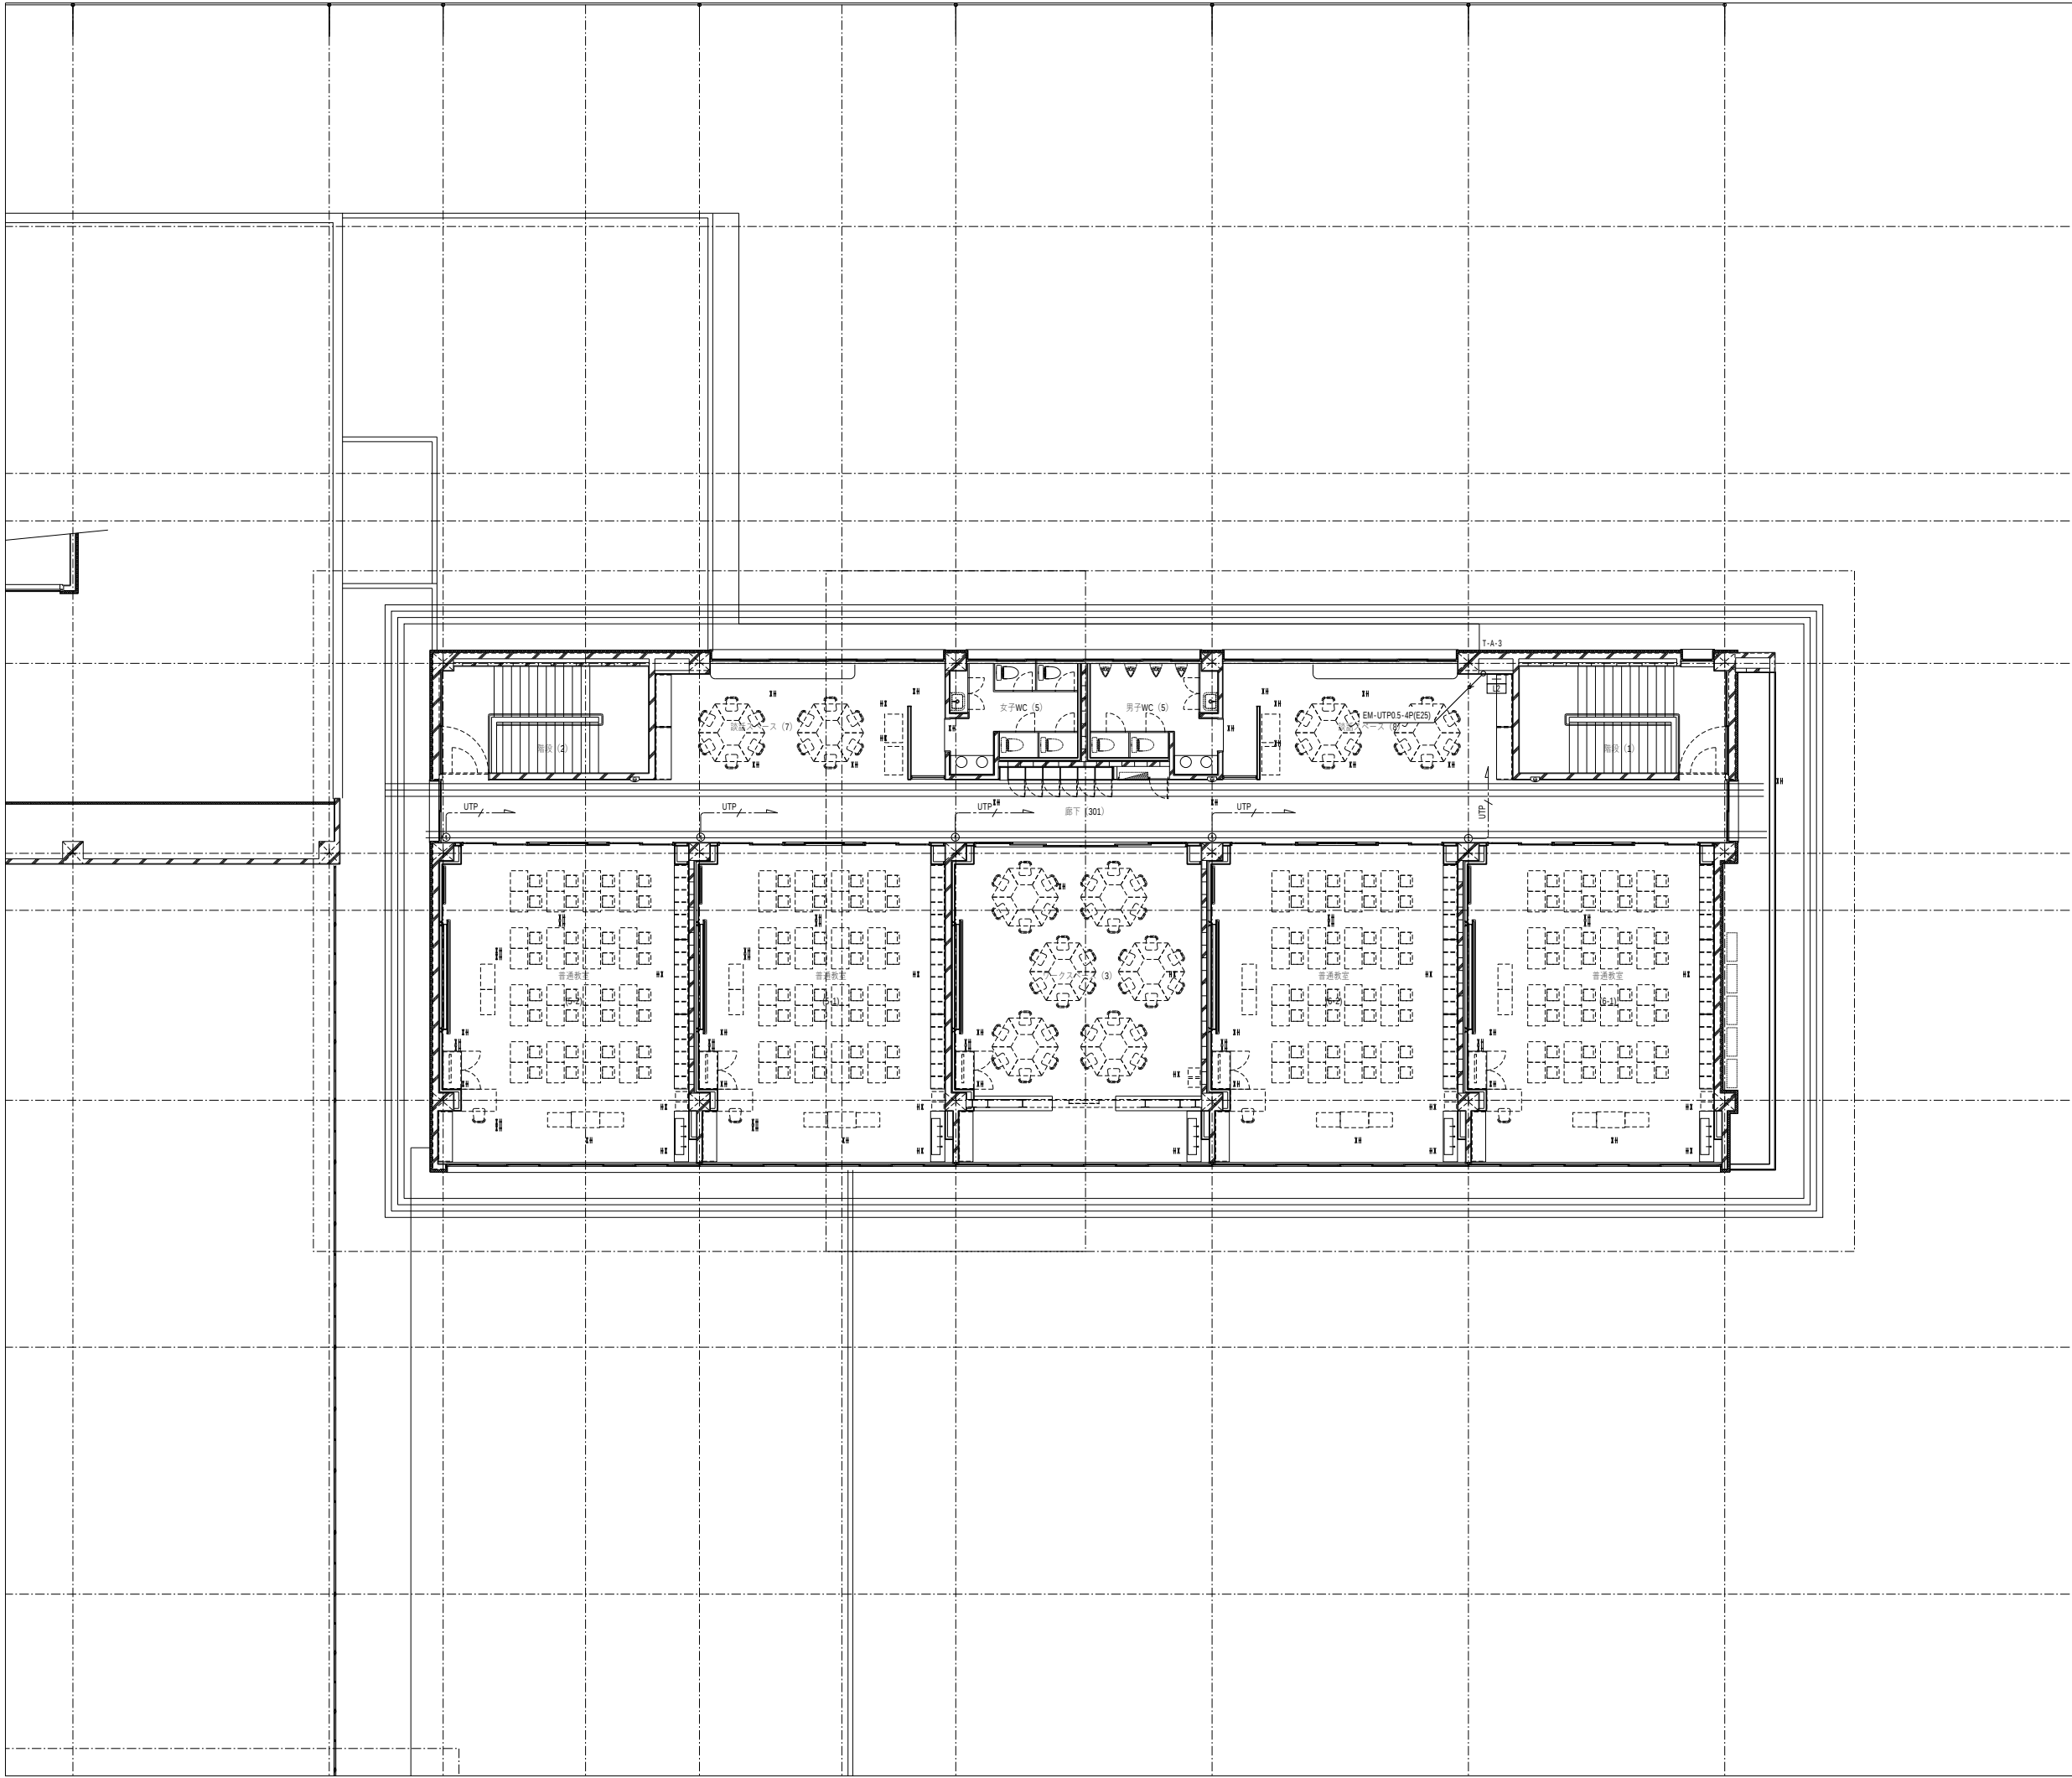

代表：株式会社エーシーエ設計  
一級建築士事務所登録  
(長野) M第 77312 号  
管理建築士 一級建築士登録  
第222107号 湯本桂司

設計者  
一級建築士登録  
第 307544 号 海瀬務

検査者 湯本桂司

担当 小山

担当 小森

Job No. 24078  
工事名

岡谷市川岸学園整備 第2期  
(長寿命化大規模改修)  
電気設備工事

発行日 2025.09.30


図面名称

インターホン・トイレ呼出  
・ITV設備 3階平面図-1  
(改修後)

縮尺 A1:1/100 ,A3:1/200

E-086

入札用  
25.09.30

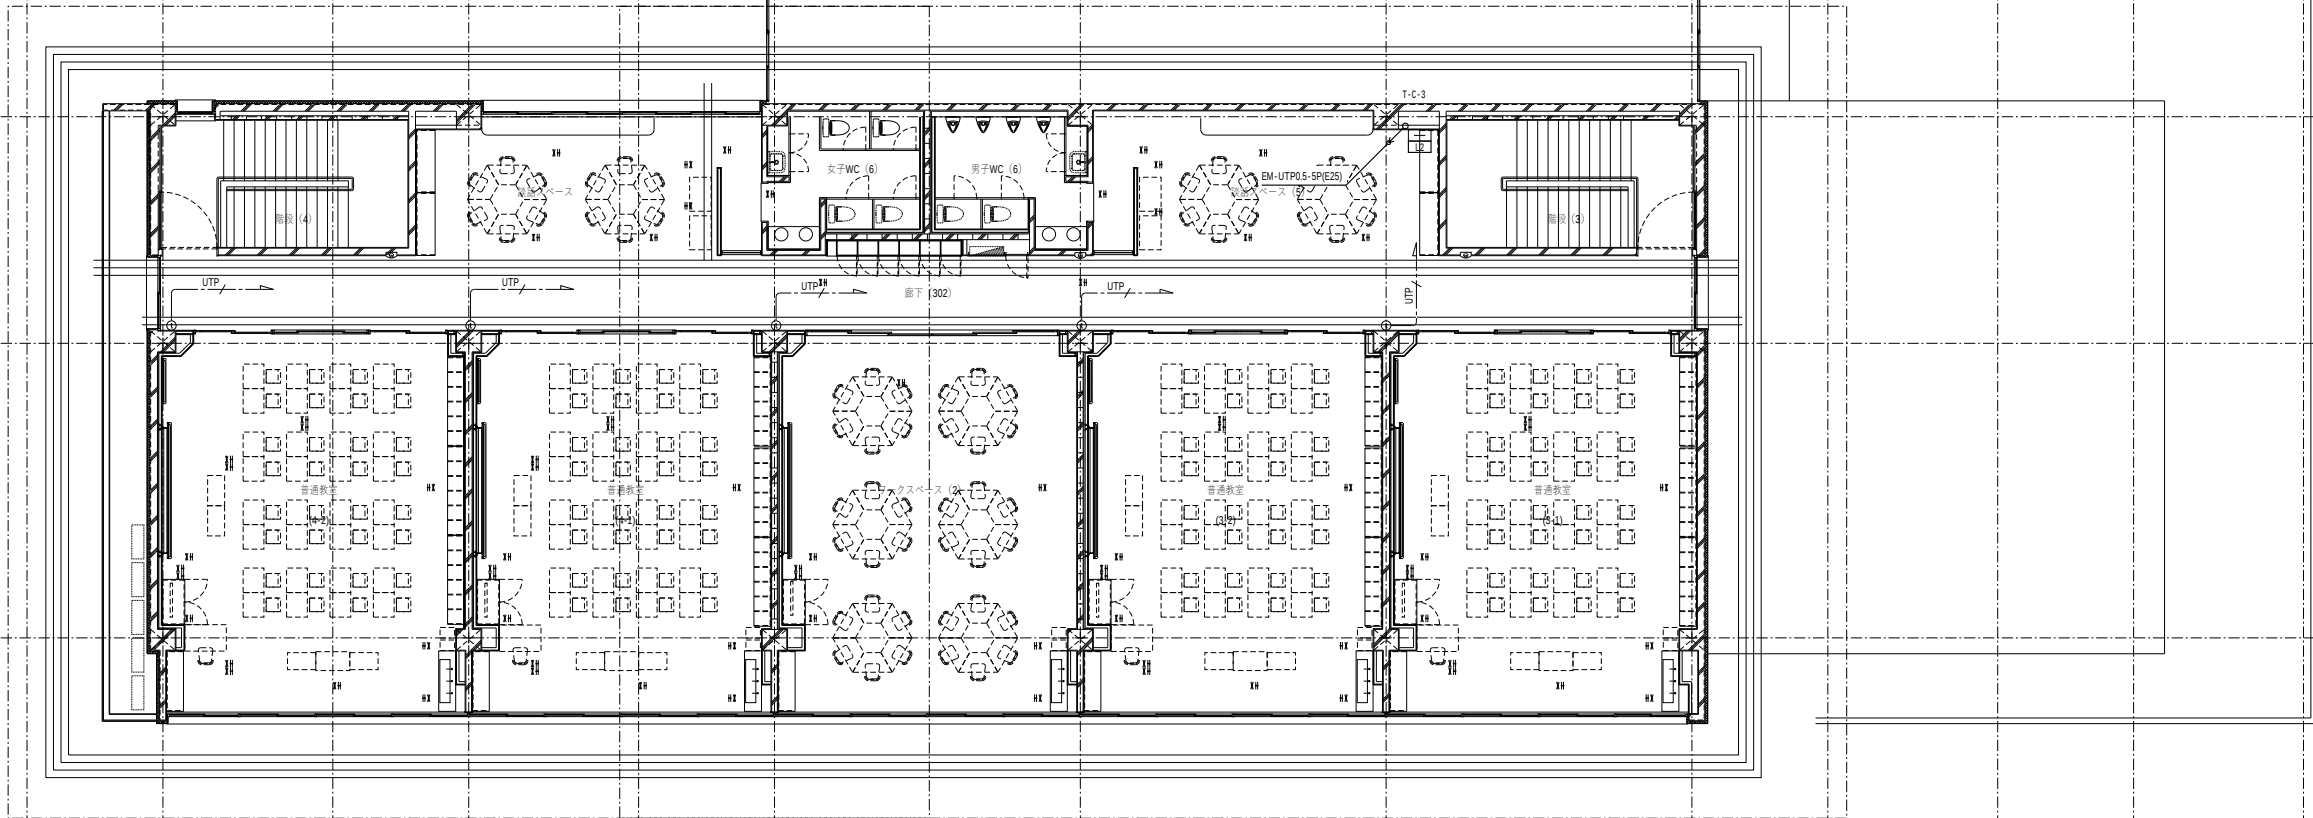

代表：株式会社エーシーエ設計  
一級建築士事務所登録  
(長野) M第 77312 号  
管理建築士 一級建築士登録  
第222107号 湯本桂司

設計者  
一級建築士登録  
第 307544 号 海瀬務

検査者 湯本桂司

担当 小山

担当 小森

Job No. 24078  
工事名

岡谷市川岸学園整備 第2期  
(長寿命化大規模改修)  
電気設備工事

発行日 2025.09.30


図面名称

インターホン・トイレ呼出  
・ITV設備 3階平面図-2  
(改修後)

縮尺 A1:1/100 ,A3:1/200

E-087

入札用  
25.09.30

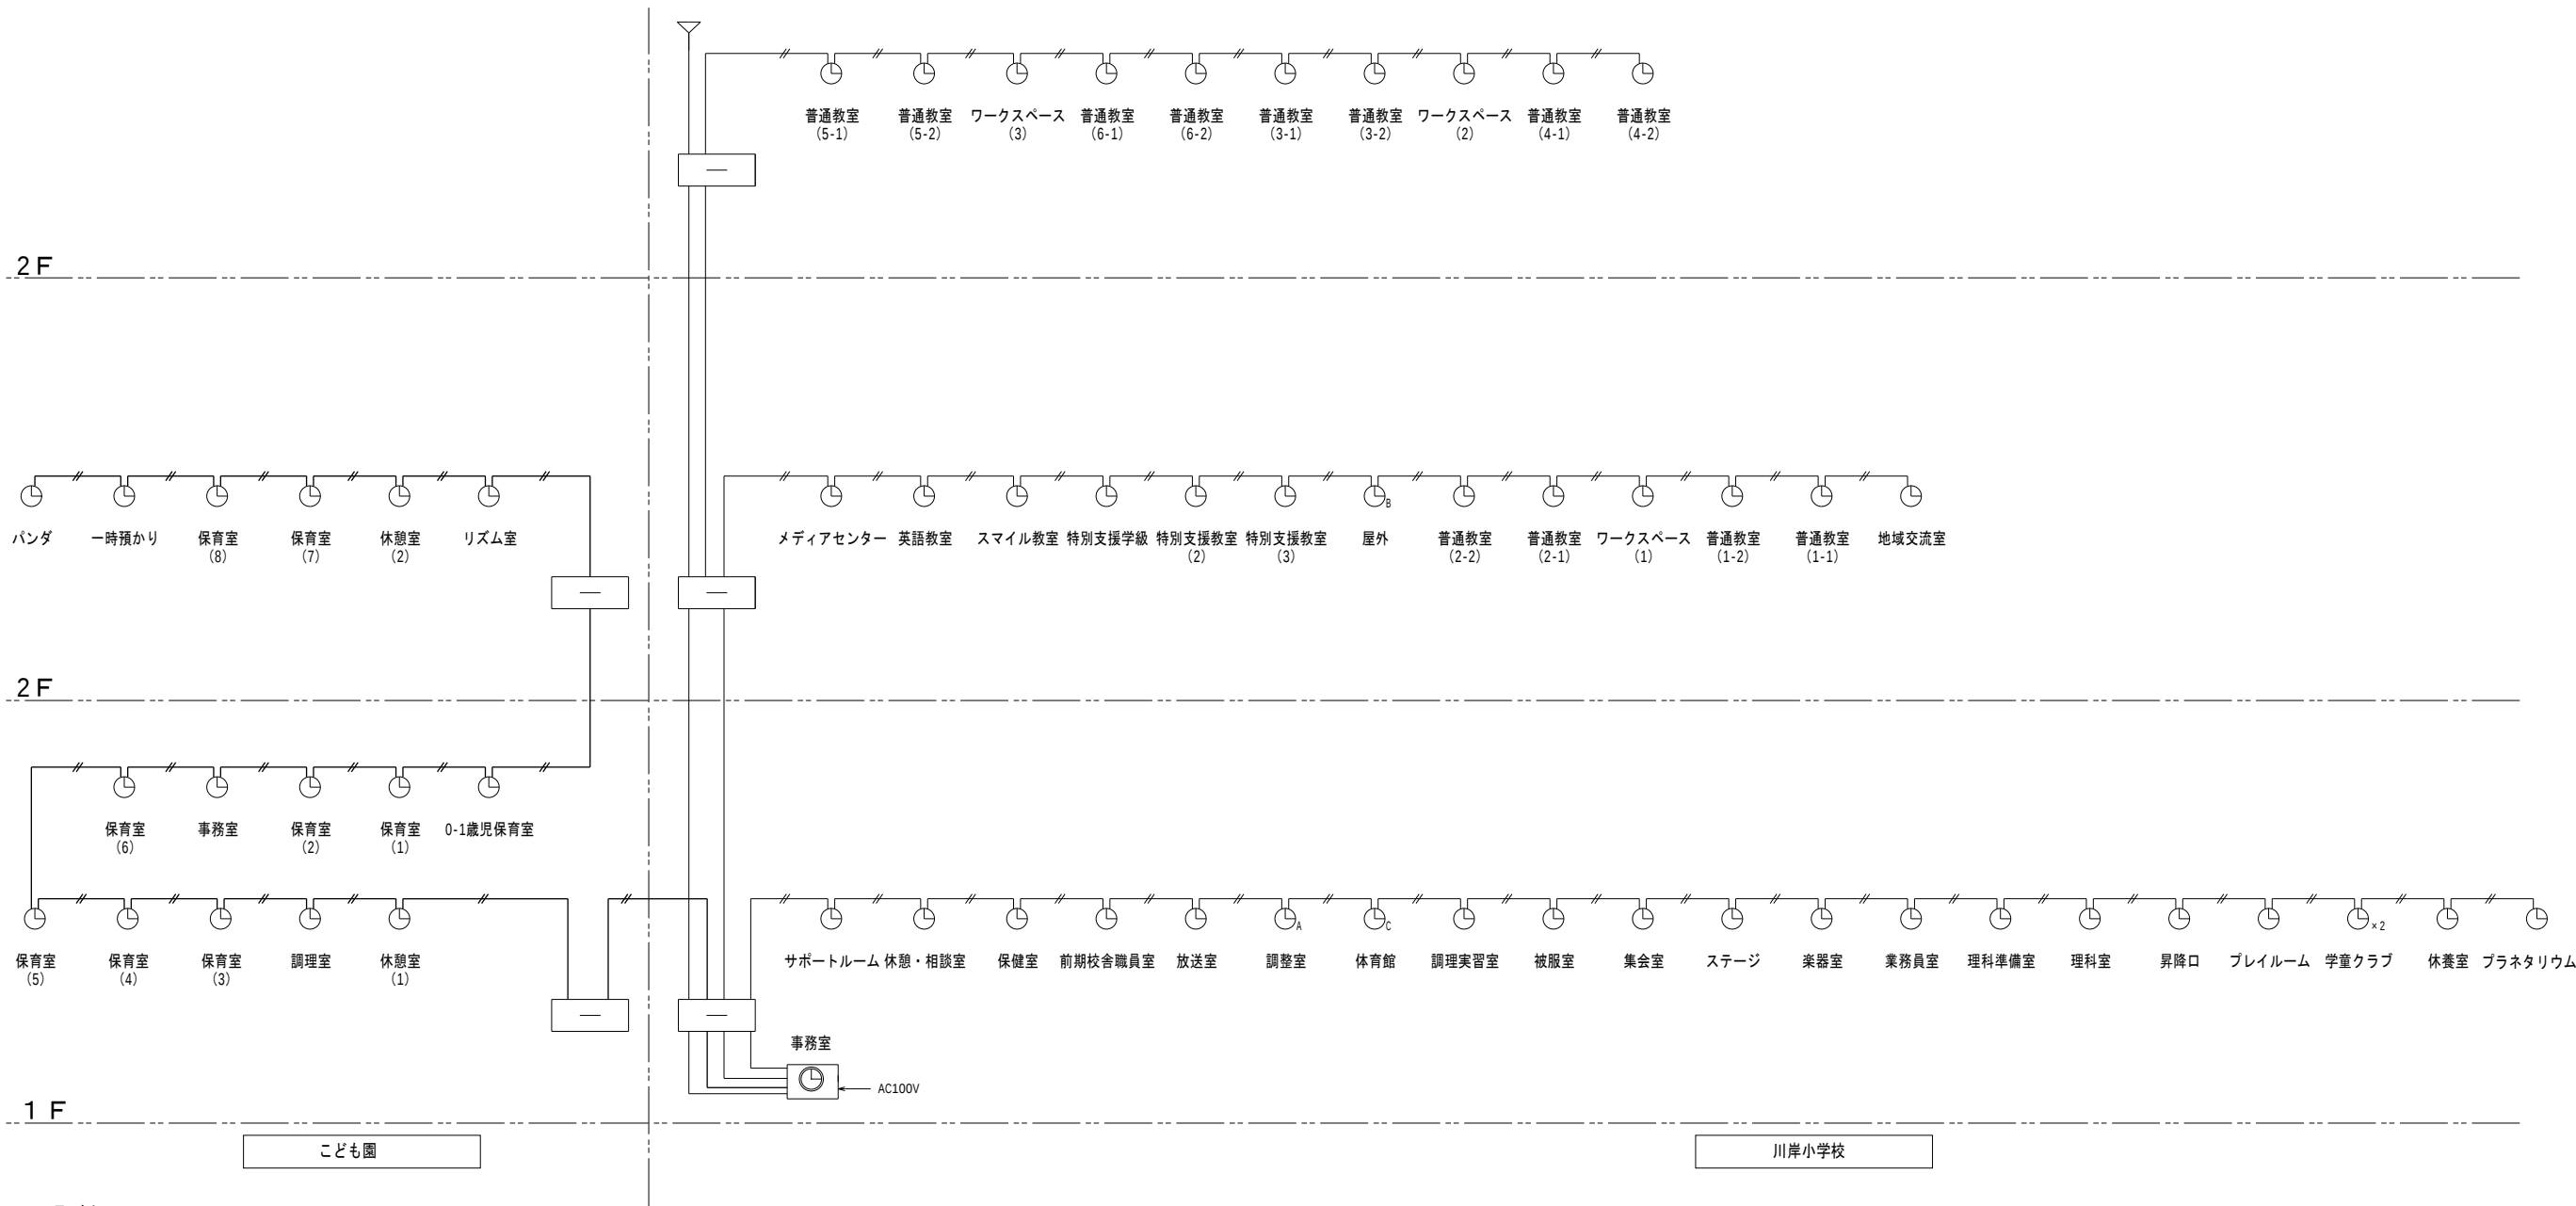

|                                                                                     |                    |                                                                                     |                     |
|-------------------------------------------------------------------------------------|--------------------|-------------------------------------------------------------------------------------|---------------------|
| 凡 例                                                                                 |                    |                                                                                     |                     |
|  | 壁掛型3回路親時計(電波修正付)   |  | φ700壁掛型子時計          |
|  | φ310壁掛型子時計         |  | φ700壁掛型子時計(ガード付)    |
|  | 310×420スピーカ付壁掛型子時計 |  | FMラジオ受信用外部アンテナ(屋外用) |

|      |             |
|------|-------------|
| —//— | EM-AE1.2-2P |
|------|-------------|

代表：株式会社エーシーエ設計  
一級建築士事務所登録  
(長野) M第 77312 号

管理建築士 一級建築士登録  
第222107号 湯本桂司

設計者  
一級建築士登録  
第 307544 号 海瀬務

検査者 湯本桂司

担当 小山

担当 小森

Job No. 24078  
工事名

岡谷市川岸学園整備 第2期  
(長寿命化大規模改修)  
電気設備工事

発行日 2025.09.30  
図面名称

電気時計設備系統図(改修後)

縮尺 A1:1/- ,A3:1/-

E-088

入札用  
25.09.30

壁掛型3回路親時計(FM電波修正付・電子チャイム内蔵)

QT-7830RM

φ 310壁掛型子時計

SC-316

A

310 × 420スピーカ付壁掛型子時計

SC-422C

420

442

110

|            |                                                                 |
|------------|-----------------------------------------------------------------|
| 時計精度       | 週差±0.7秒以内 (+5℃～+35℃) 時刻修正時は積算誤差0                                |
| 使用温度範囲     | -10℃～+50℃                                                       |
| 入力電源       | AC100V±10% 50/60Hz 55W                                          |
| 子時計駆動      | DC24V 30秒有極信号 最大90台駆動<br>(1台12mA、30台/1回路)                       |
| タイムサーバー    | LANインターフェース、10BASE-T、100BASE-T x<br>プロトコル SntpV3、SntpV4         |
| ケース        | ABSおよび銅板 パールグレー3分ツヤ有り                                           |
| プログラムタイマー  | USBメモリで設定<br>独立8回路 年間、週間プログラム (1000ステップ)<br>サマータイム機能付 うるう秒調整機能付 |
| 停電補償       | 親時計：約5年 子時計：30時間 プログラム：約10年                                     |
| 電子チャイムユニット | 10曲 (ウェストミンスター の鐘 他)                                            |
| FM電波修正機能   | NHK-FM：76MHz～90MHz 1日2回 (7時・19時) 修正                             |
| 質量         | 約10Kg                                                           |

φ 310

40

|        |                   |
|--------|-------------------|
| 外 枠    | 銅板 白色塗装           |
| 文字板    | 銅板 白色半ツヤ塗装 文字黒色印刷 |
| 指 針    | アルミ 黒色印刷          |
| 文字板カバー | 無色透明ガラス           |
| 機 械    | 30秒運針 DC24V 12mA  |
| 質 量    | 1.5Kg             |

420

310

75

|        |                    |
|--------|--------------------|
| 外 枠    | 銅板 クリーム色塗装         |
| 文字板    | 銅板 白色半ツヤ塗装 文字黒色印刷  |
| 指 針    | アルミ 黒色印刷           |
| 文字板カバー | 無色透明ガラス            |
| スピーカ   | 3W アッテネータ付 サラン張り黒色 |
|        | 日本消防検定協会認定スピーカ L級  |
| 機 械    | 30秒運針 DC24V 12mA   |
| 質 量    | 3.0Kg              |

B

φ 700壁掛型子時計

FC-703X

C

φ 700壁掛型子時計 (ガード付き) FC-703X+TK-S2

FMラジオ受信用外部アンテナ(屋外用)

(ANT-FM4) (BASE-FM4)

φ 700

99

|        |                          |
|--------|--------------------------|
| 外 枠    | 銅板 コーヒーブラウン色塗装           |
| 文字板    | 銅板 白色塗装 文字黒色印刷           |
| 指 針    | アルミ 黒色半ツヤ塗装              |
| 文字板カバー | ポリカーボネート                 |
| 機 械    | 30秒運針 DC3.6V 20mA        |
| 入力信号   | DC24V 30秒有極信号 (付属7ヶ所を結線) |
| 質 量    | 約7.5kg                   |

φ 700

(155)

99

|        |                          |
|--------|--------------------------|
| ガード    | ステンレス コーヒーブラウン色塗装        |
| 外 枠    | 銅板 コーヒーブラウン色塗装           |
| 文字板    | 銅板 白色塗装 文字黒色印刷           |
| 指 針    | アルミ 黒色半ツヤ塗装              |
| 文字板カバー | ポリカーボネート                 |
| 機 械    | 30秒運針 DC3.6V 20mA        |
| 入力信号   | DC24V 30秒有極信号 (付属7ヶ所を結線) |
| 質 量    | 約7.5kg                   |

全長 330±10

129

φ18

アンテナ部

アンテナ架台

110

60

41

|         |                       |
|---------|-----------------------|
| アンテナ部   |                       |
| 対応周波数   | FM 76MHz ～ 90MHz      |
| 使用温度範囲  | -20℃ ～ +60℃           |
| 質 量     | 約 45g                 |
| アンテナ架台部 |                       |
| 質 量     | 約 850 g               |
| 材 質     | 銅板 (固定金具)             |
| 付属ケーブル  | 10m (本体とケーブルは分離できません) |

代表：株式会社エーシーエ設計  
一級建築士事務所登録  
(長野) M第 77312 号

管理建築士 一級建築士登録  
第222107号 湯本桂司

設計者  
一級建築士登録  
第 307544 号 海瀬務

検査者 湯本桂司

担当 小山

担当 小森

Job No. 24078  
工事名


岡谷市川岸学園整備 第2期  
(長寿命化大規模改修)  
電気設備工事

発行日 2025.09.30  
図面名称

電気時計設備姿図 (改修後)

縮尺 A1:1/- ,A3:1/-

E-089 入札用  
25.09.30

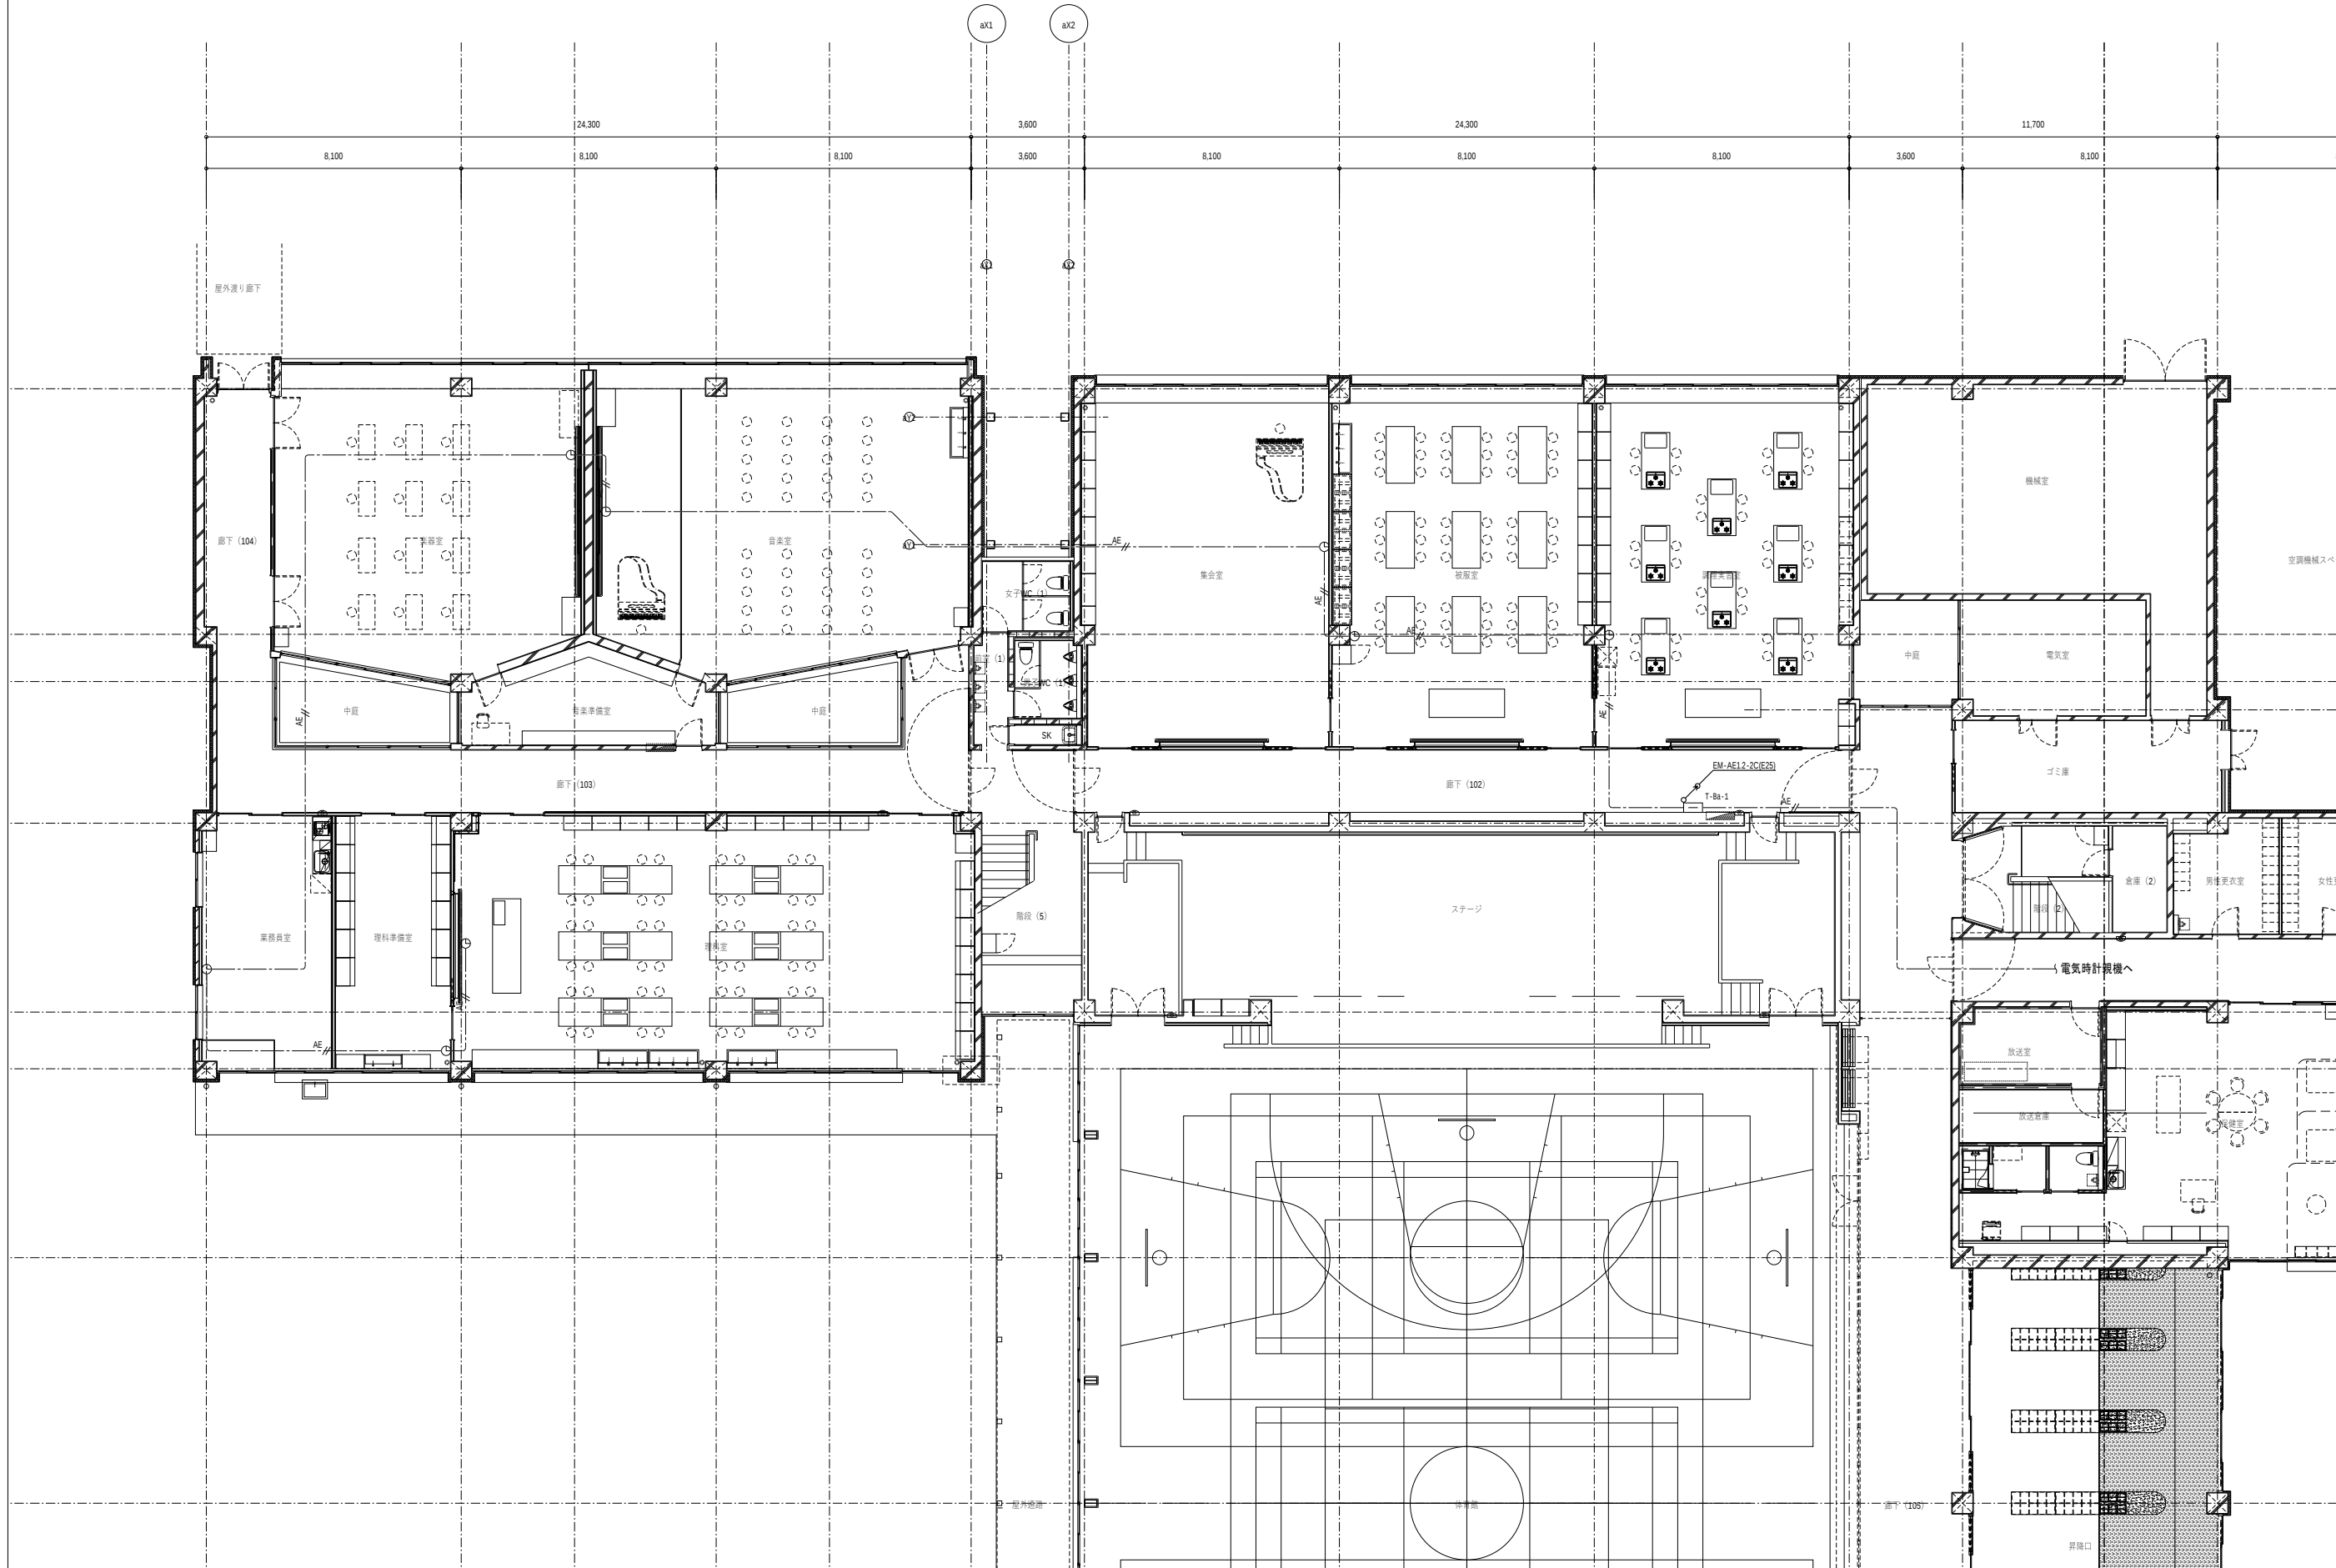

代表：株式会社エーシーエ設計  
一級建築士事務所登録  
(長野) M第 77312 号  
管理建築士 一級建築士登録  
第222107号 湯本桂司

設計者  
一級建築士登録  
第 307544 号 海瀬務

検査者 湯本桂司

担当 小山

担当 小森

Job No. 24078  
工事名

岡谷市川岸学園整備 第2期  
(長寿命化大規模改修)  
電気設備工事

発行日 2025.09.30

図面名称


電気時計設備 1階平面図-1  
(改修後)

縮尺 A1:1/100 ,A3:1/200

E-090

入札用  
25.09.30



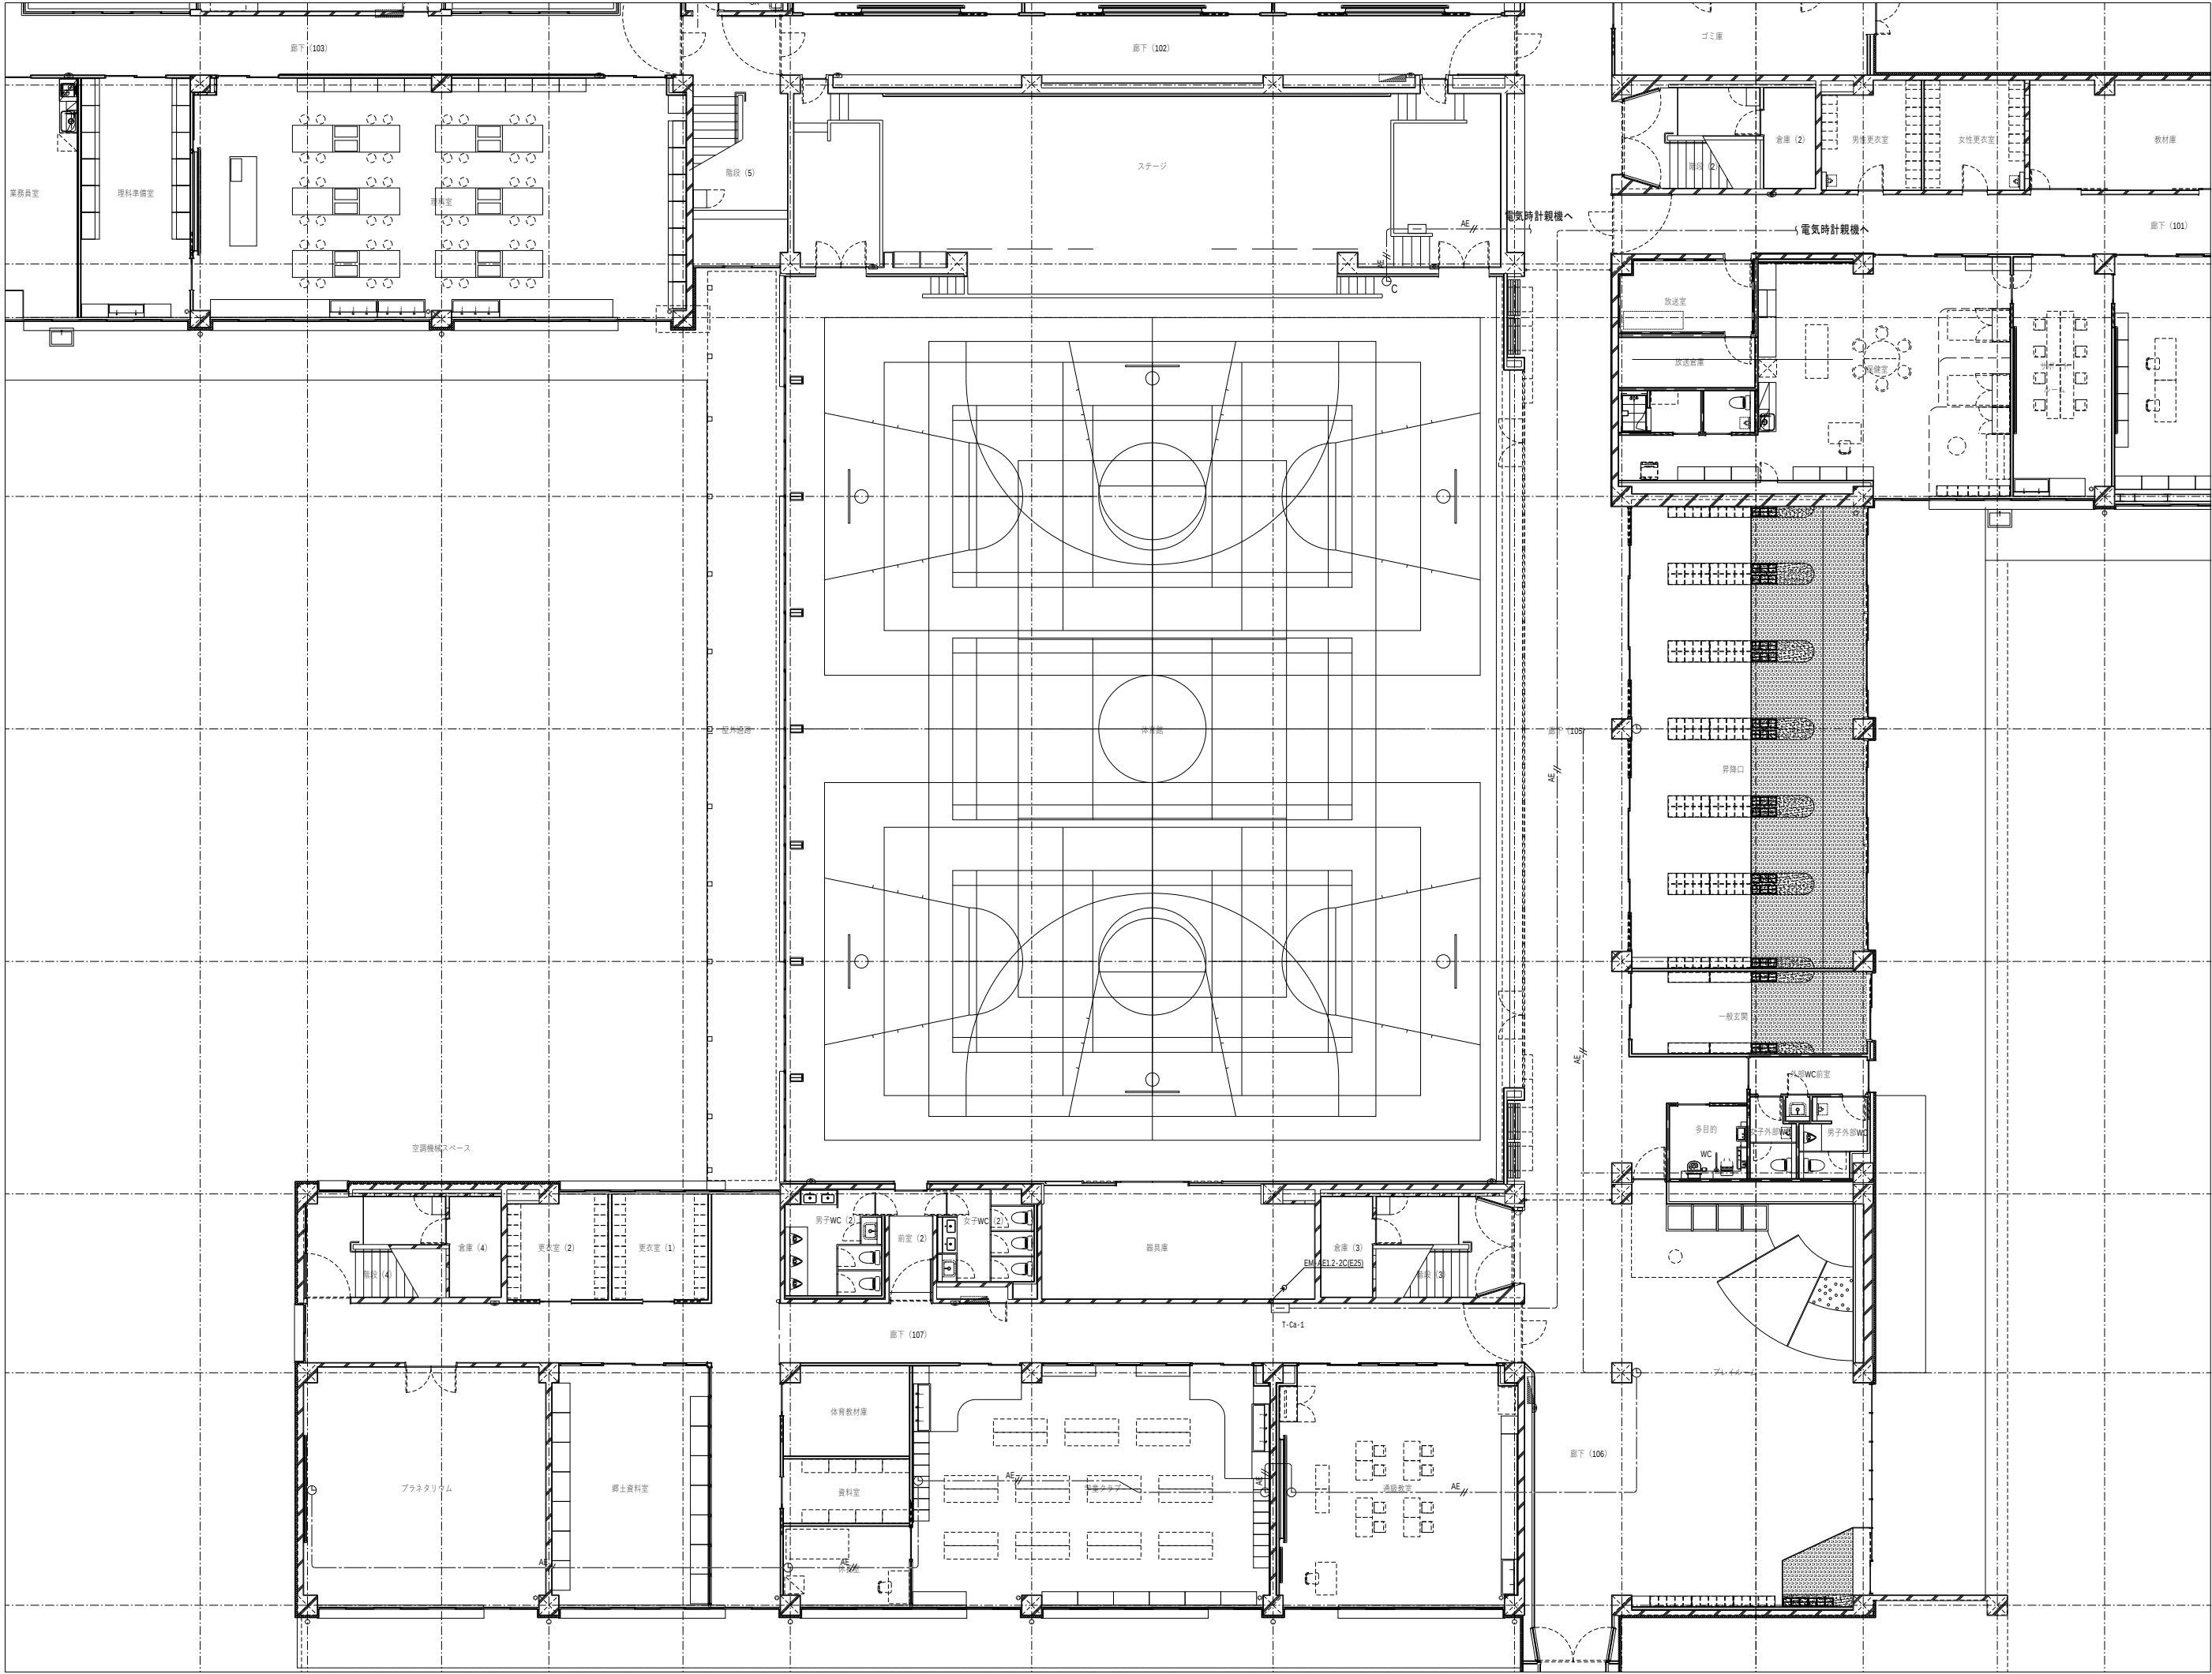

代表：株式会社エーシーエー設計  
一級建築士事務所登録  
(長野) M第 77312 号  
管理建築士 一級建築士登録  
第222107号 湯本桂司

設計者  
一級建築士登録  
第 307544 号 海瀬務

検査者 湯本桂司

担当 小山

担当 小森

Job No. 24078  
工事名

岡谷市川岸学園整備 第2期  
(長寿命化大規模改修)  
電気設備工事


発行日 2025.09.30

図面名称

電気時計設備 1階平面図-3  
(改修後)

縮尺 A1:1/100 ,A3:1/200

E-092 入札用  
25.09.30

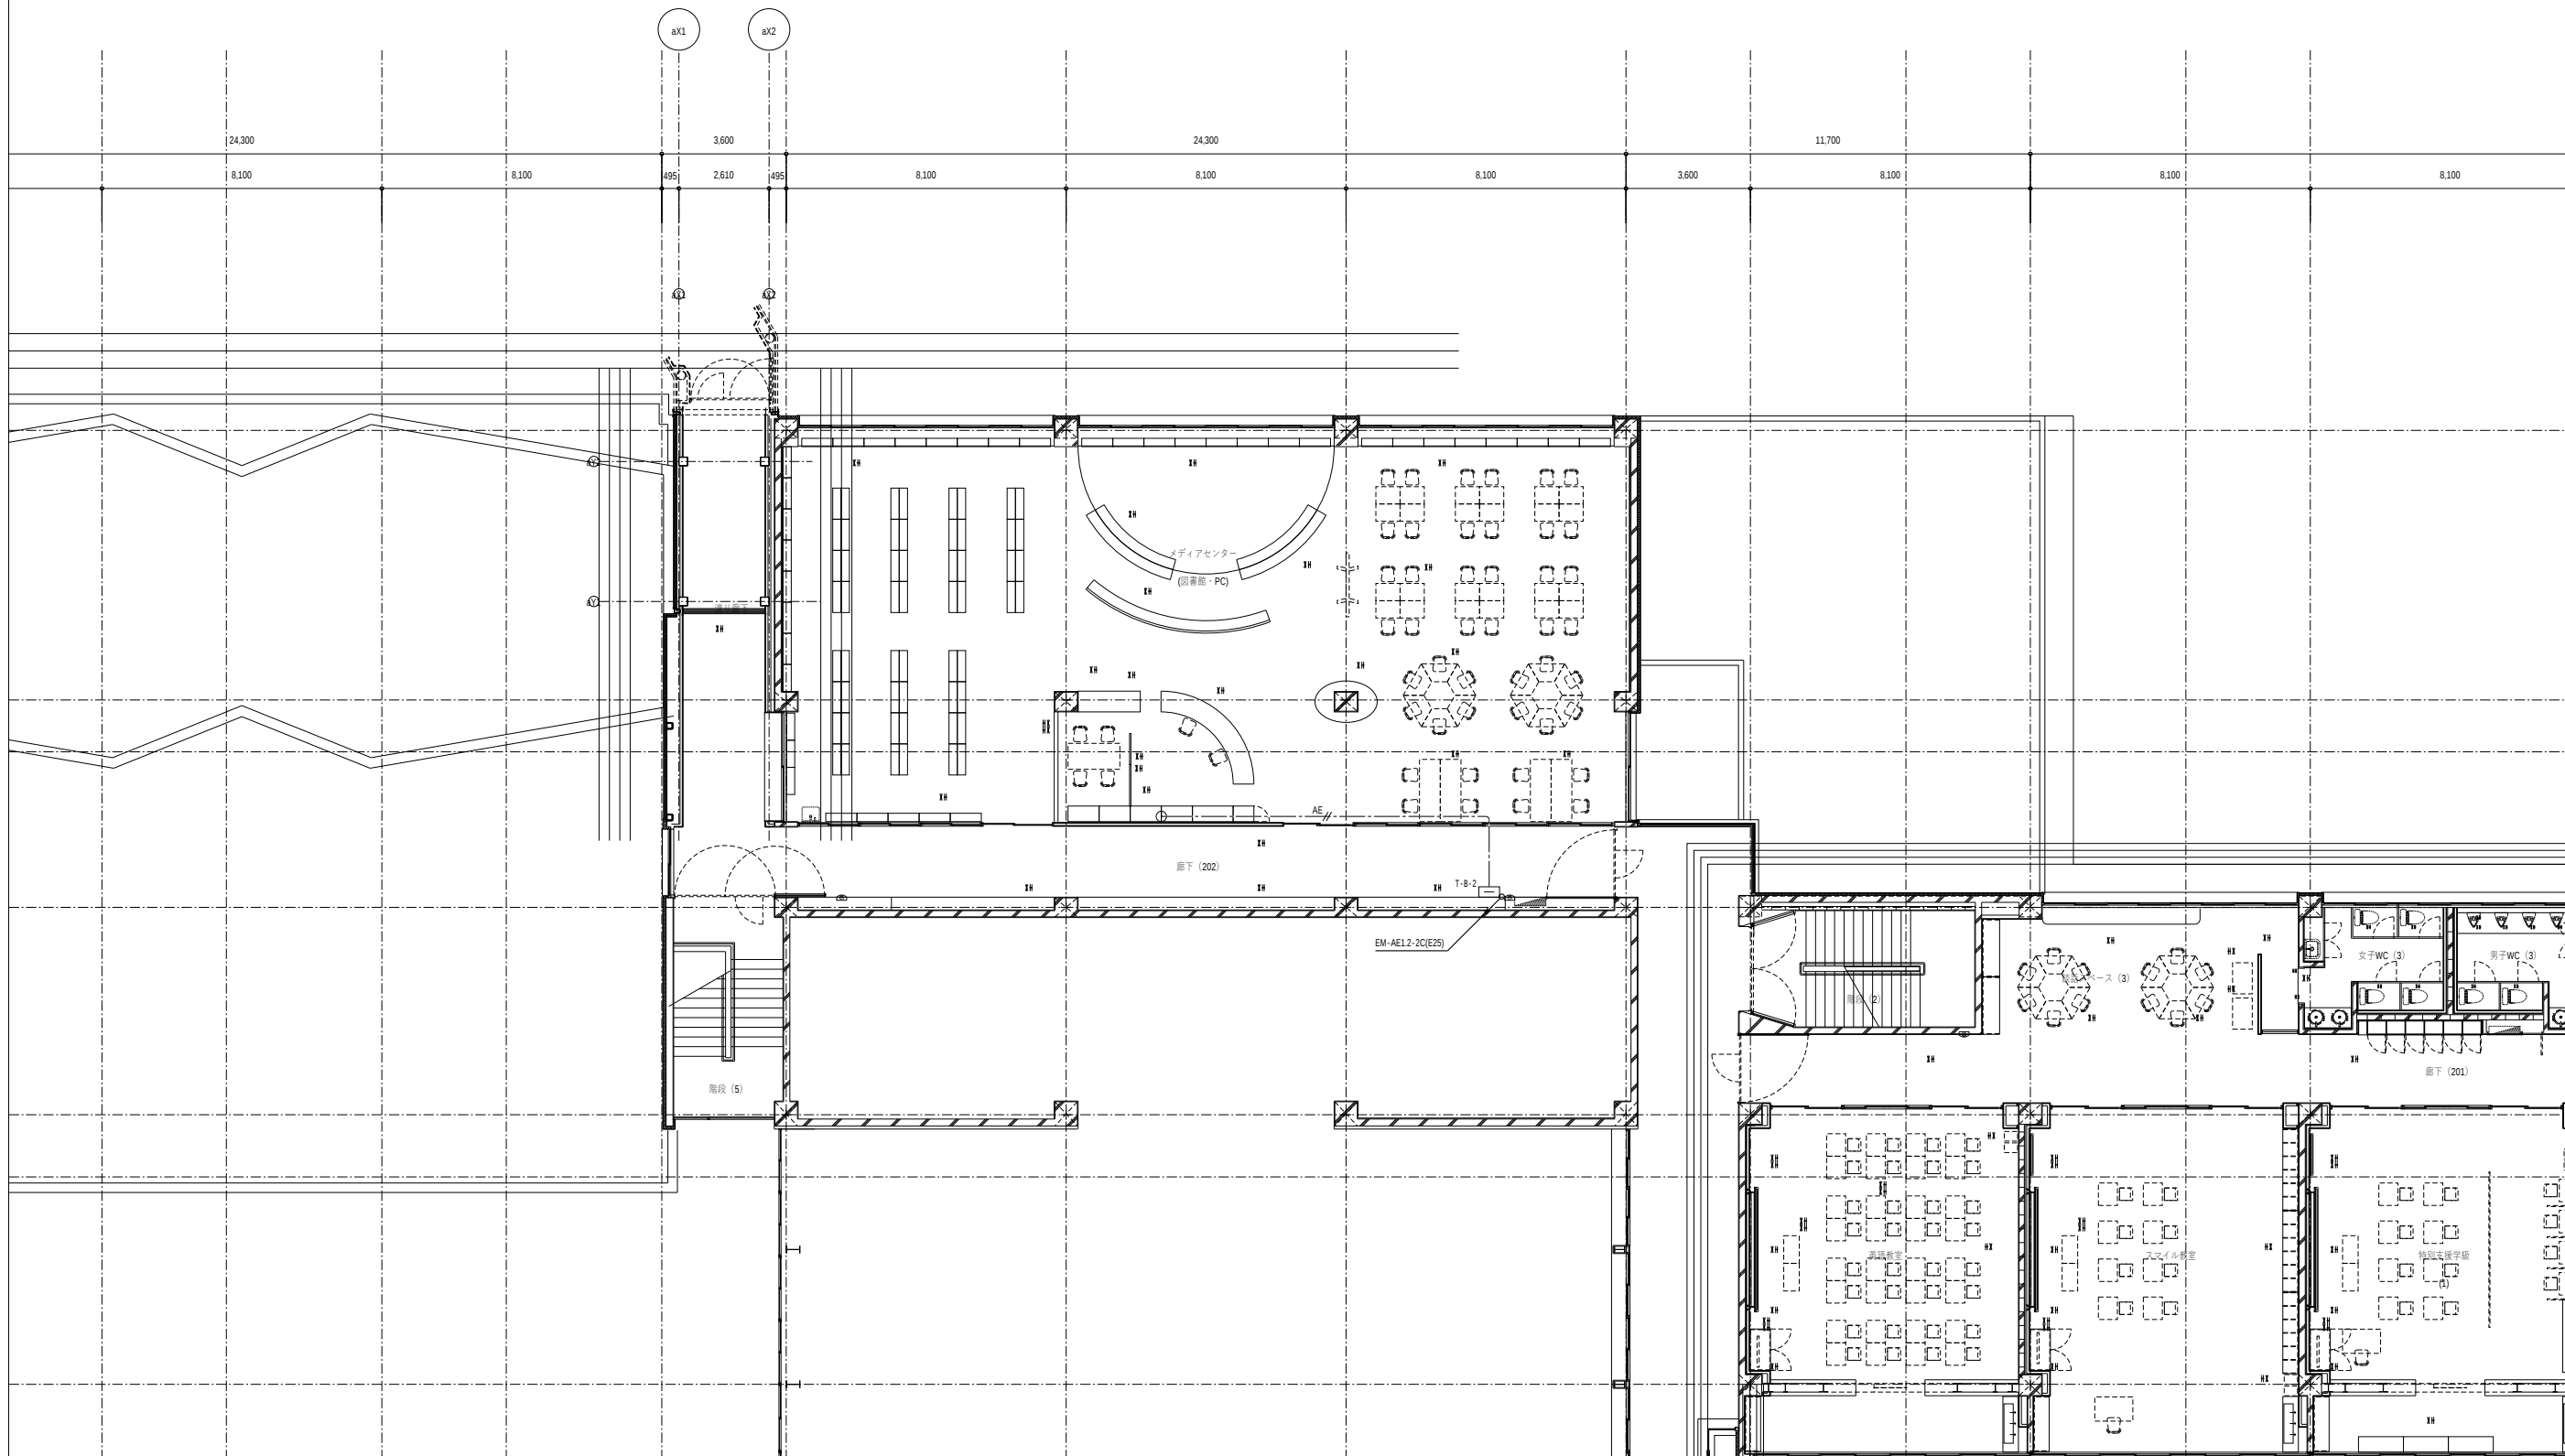

代表：株式会社エーシーエ設計  
一級建築士事務所登録  
(長野) M第 77312 号

管理建築士 一級建築士登録  
第222107号 湯本桂司

設計者  
一級建築士登録  
第 307544 号 海瀬務

検査者 湯本桂司

担当 小山

担当 小森

Job No. 24078

工事名  
岡谷市川岸学園整備 第2期  
(長寿命化大規模改修)  
電気設備工事

発行日 2025.09.30


図面名称

電気時計設備 2階平面図-1  
(改修後)

縮尺 A1:1/100 ,A3:1/200

E-093

入札用  
25.09.30

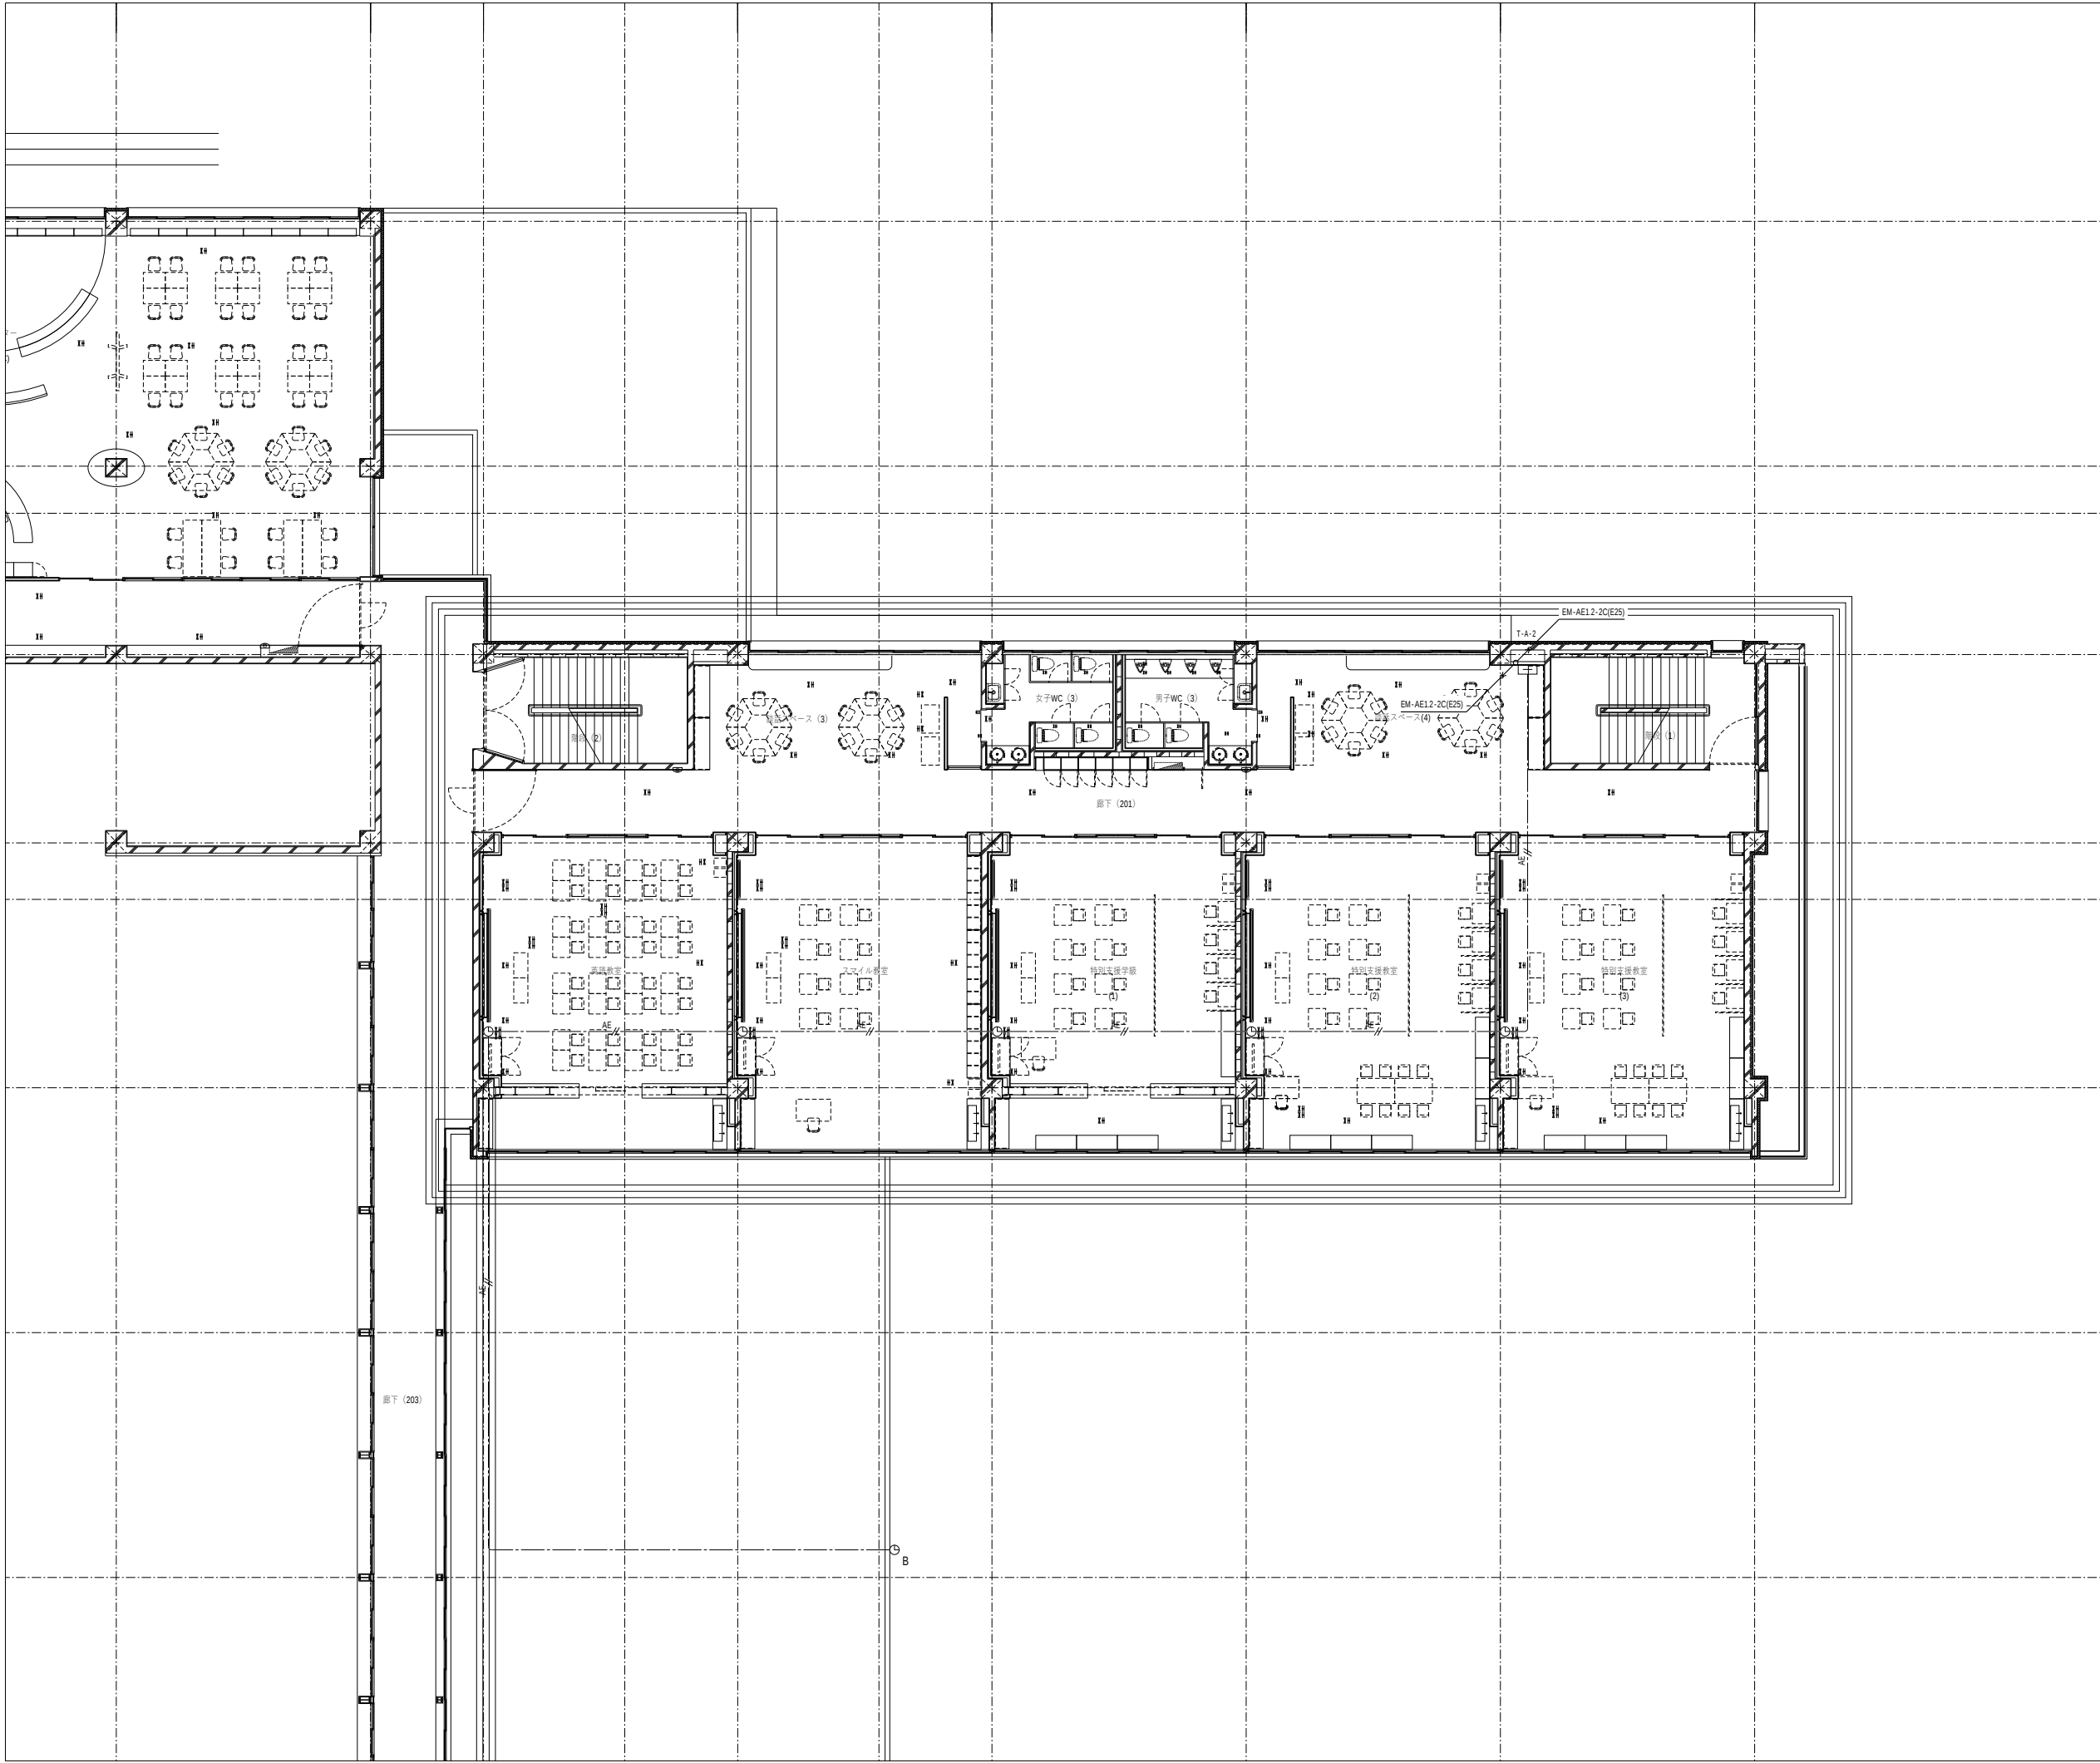

代表：株式会社エーシーエ設計  
一級建築士事務所登録  
(長野) M第 77312 号

管理建築士 一級建築士登録  
第222107号 湯本桂司

設計者  
一級建築士登録  
第 307544 号 海瀬務

検査者 湯本桂司

担当 小山

担当 小森

Job No. 24078  
工事名

岡谷市川岸学園整備 第2期  
(長寿命化大規模改修)  
電気設備工事

発行日 2025.09.30


図面名称

電気時計設備 2階平面図-2  
(改修後)

縮尺 A1:1/100 ,A3:1/200

E-094

入札用  
25.09.30

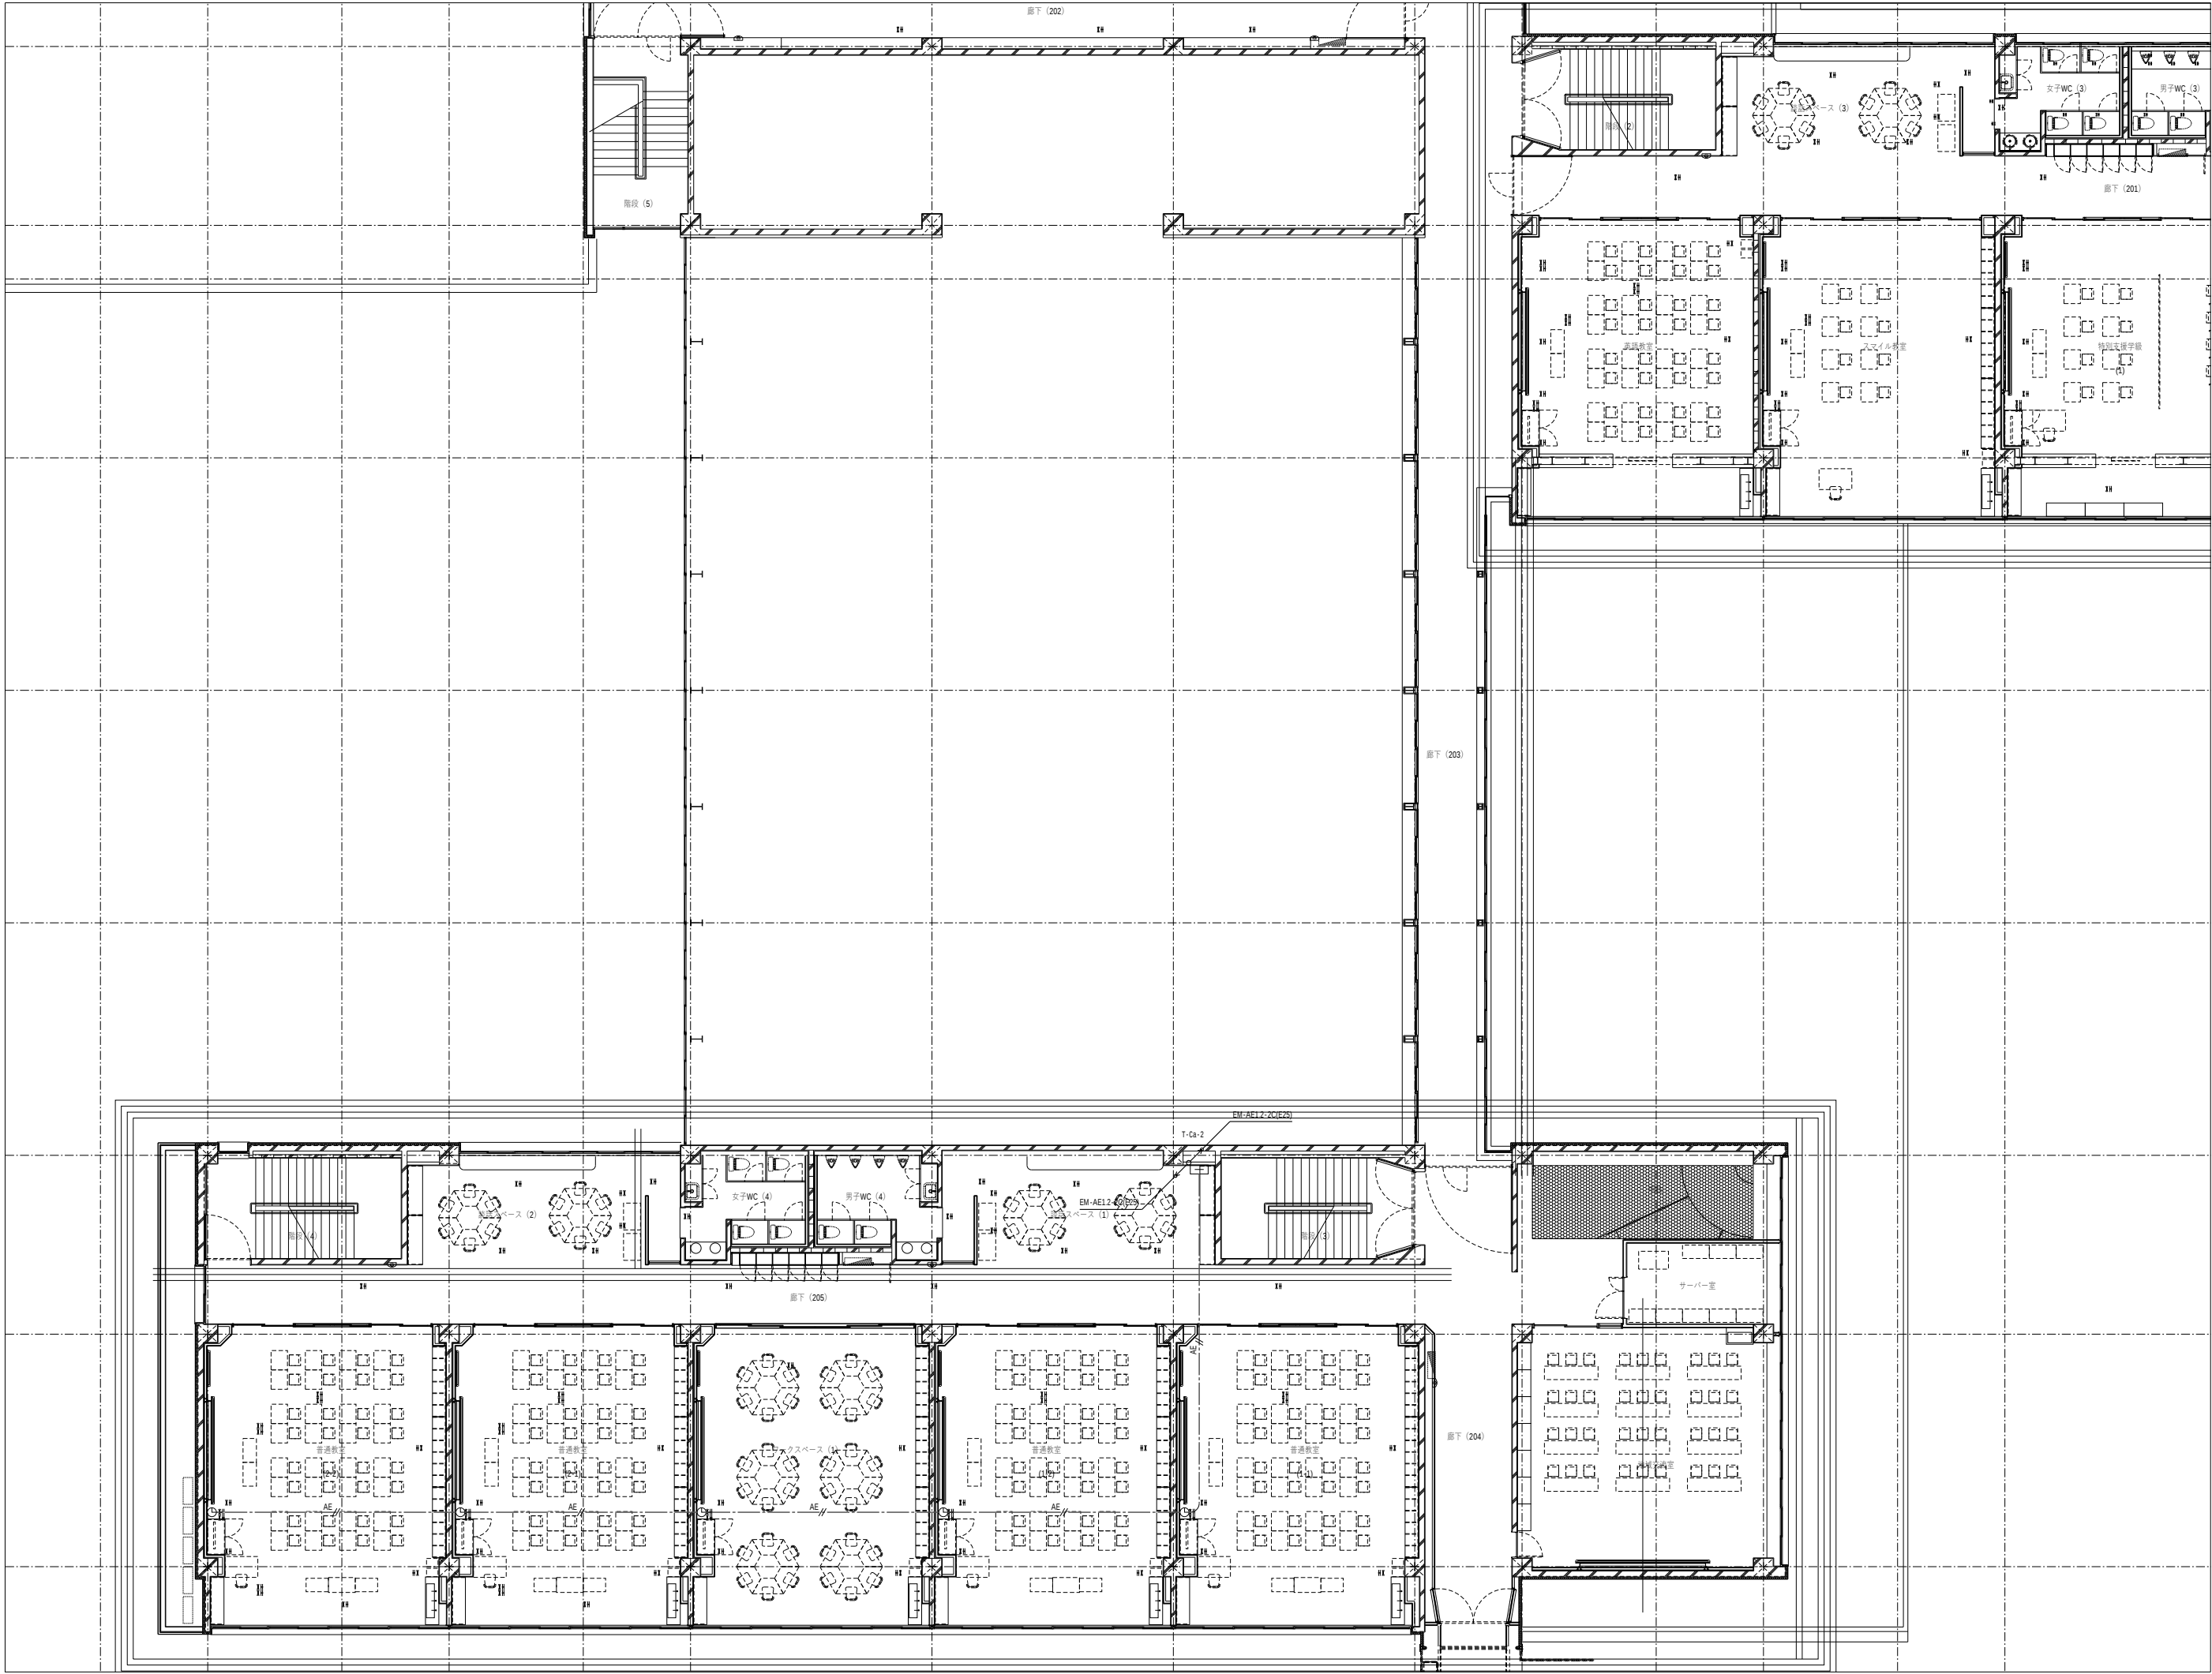

代表：株式会社エーシーエ設計  
一級建築士事務所登録  
(長野) M第 77312 号  
管理建築士 一級建築士登録  
第222107号 湯本桂司

設計者  
一級建築士登録  
第 307544 号 海瀬務

検査者 湯本桂司

担当 小山

担当 小森

Job No. 24078  
工事名

岡谷市川岸学園整備 第2期  
(長寿命化大規模改修)  
電気設備工事


発行日 2025.09.30  
図面名称

電気時計設備 2階平面図-3  
(改修後)

縮尺 A1:1/100 ,A3:1/200

E-095

入札用  
25.09.30

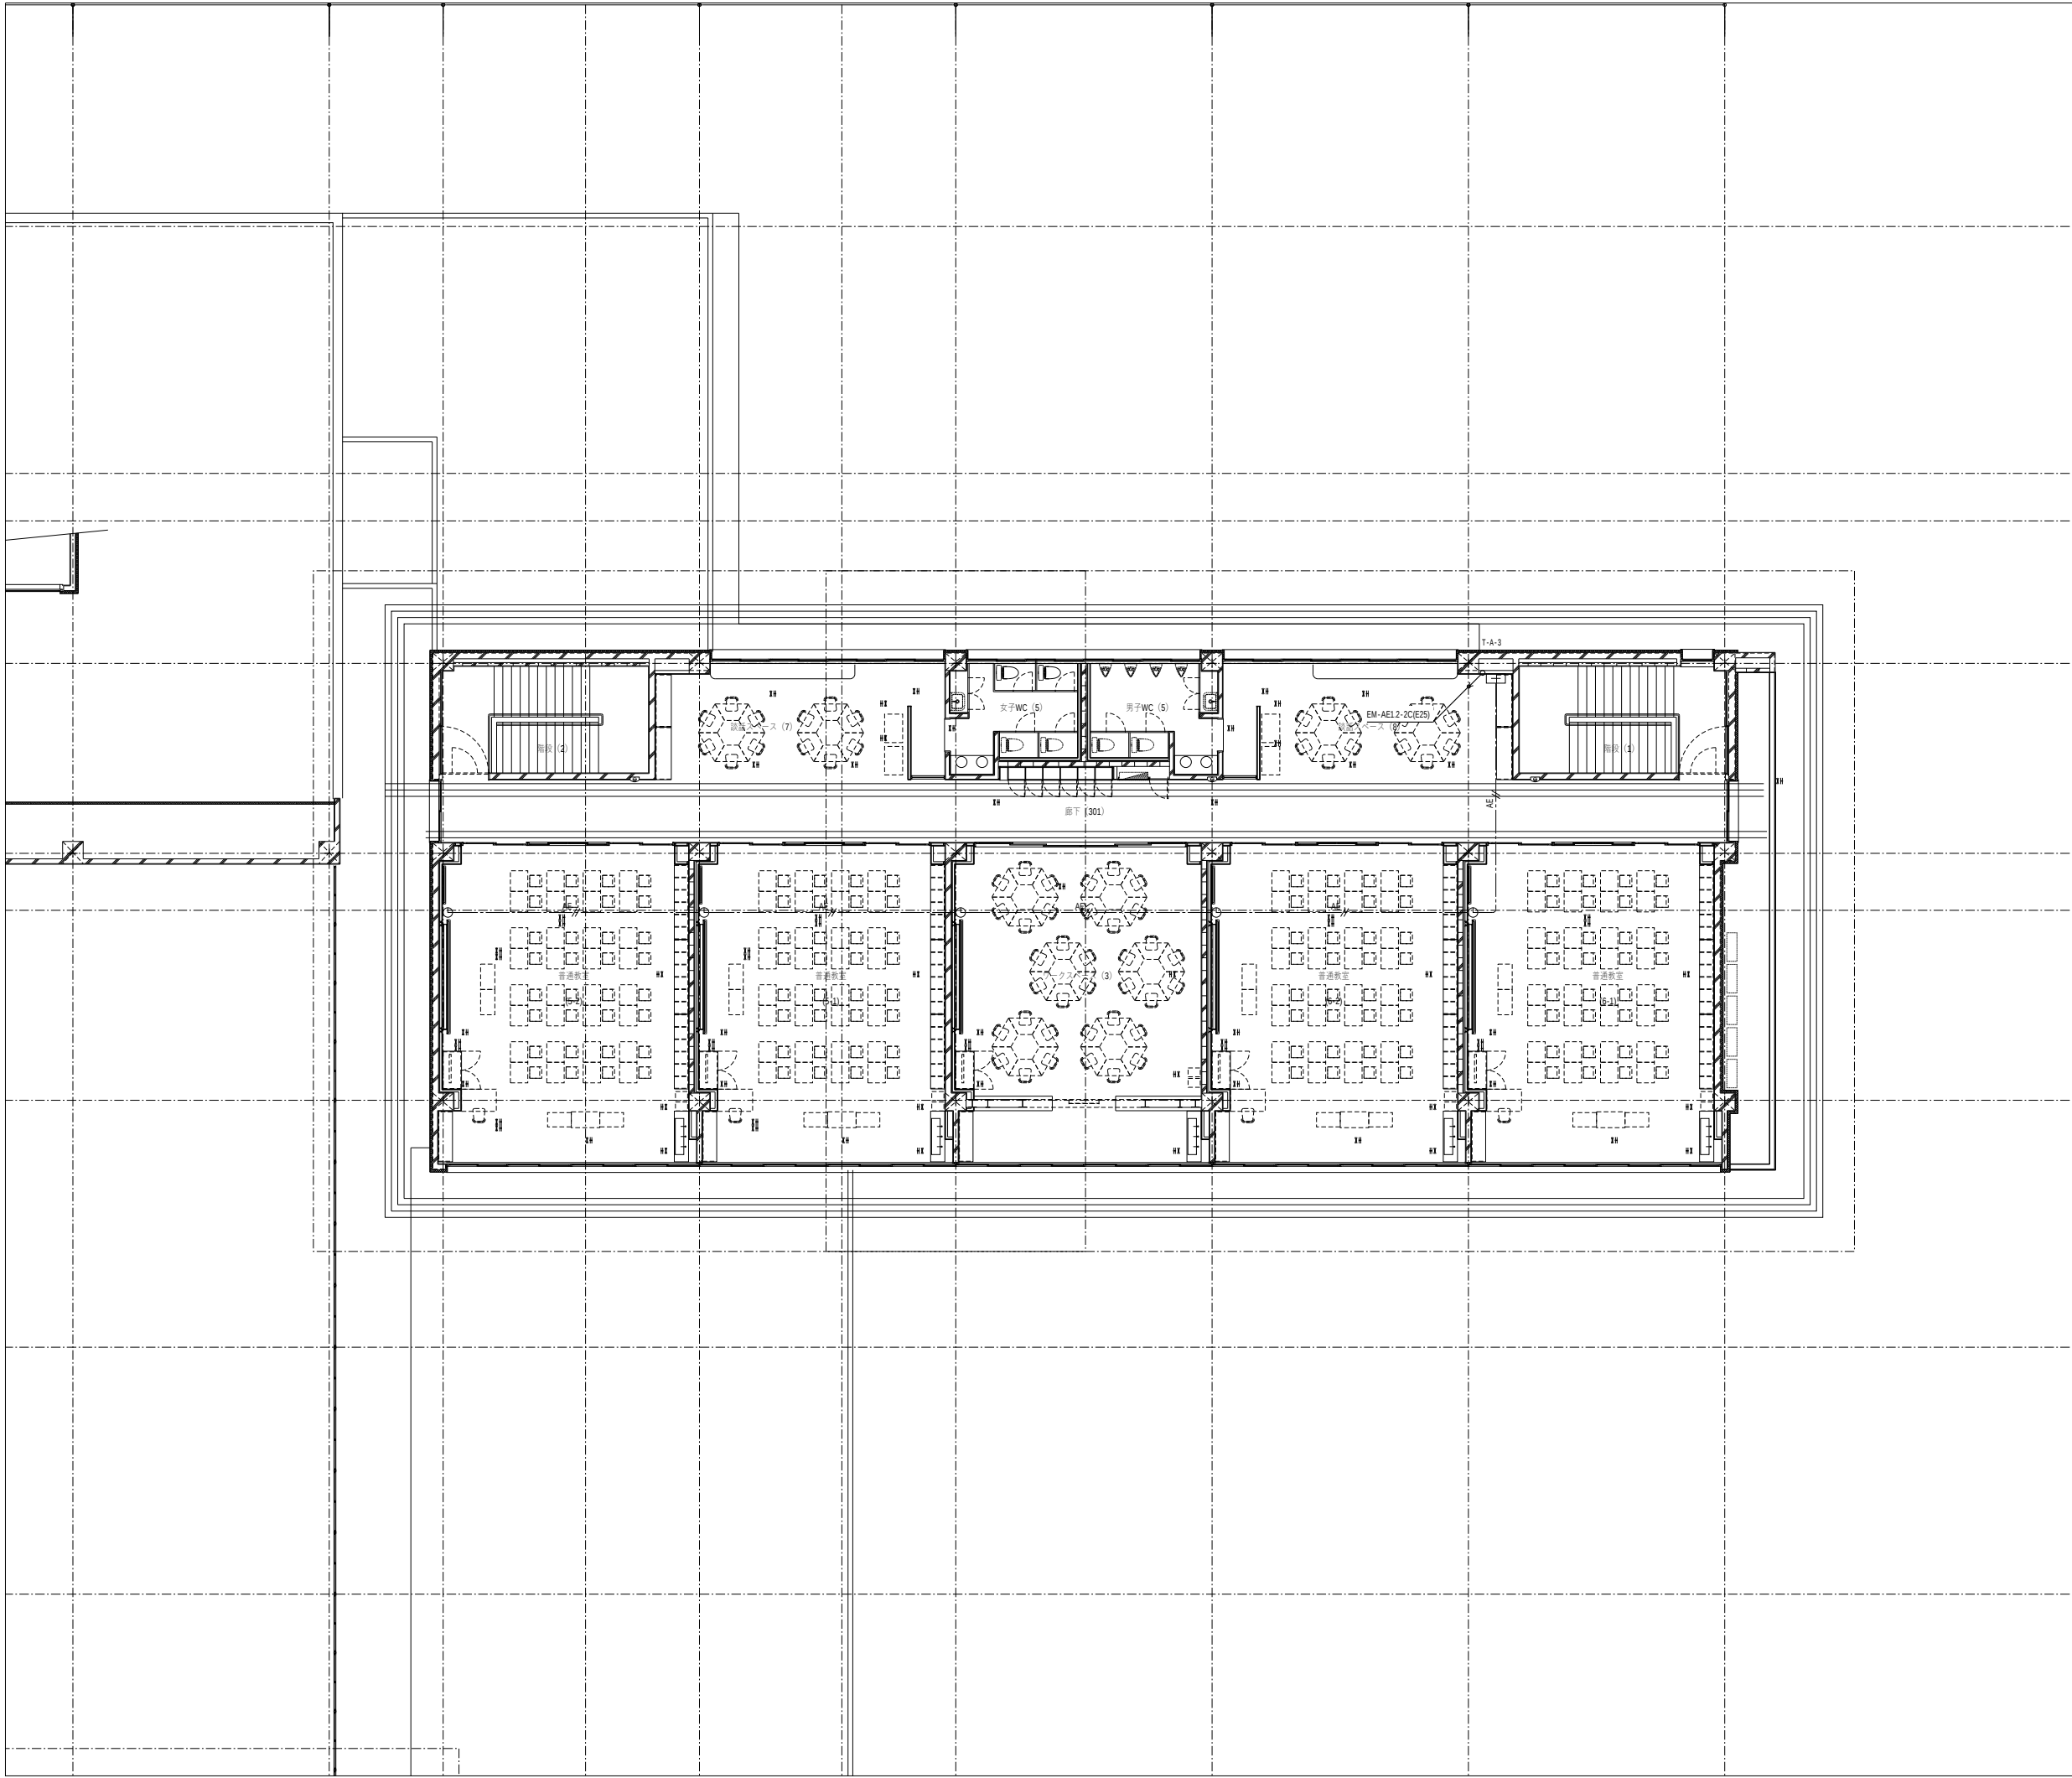

代表：株式会社エーシーエ設計  
一級建築士事務所登録  
(長野) M第 77312 号

管理建築士 一級建築士登録  
第222107号 湯本桂司

設計者  
一級建築士登録  
第 307544 号 海瀬務

検査者 湯本桂司

担当 小山

担当 小森

Job No. 24078  
工事名

岡谷市川岸学園整備 第2期  
(長寿命化大規模改修)  
電気設備工事

発行日 2025.09.30


図面名称

電気時計設備 3階平面図-1  
(改修後)

縮尺 A1:1/100 ,A3:1/200

E-096

入札用  
25.09.30

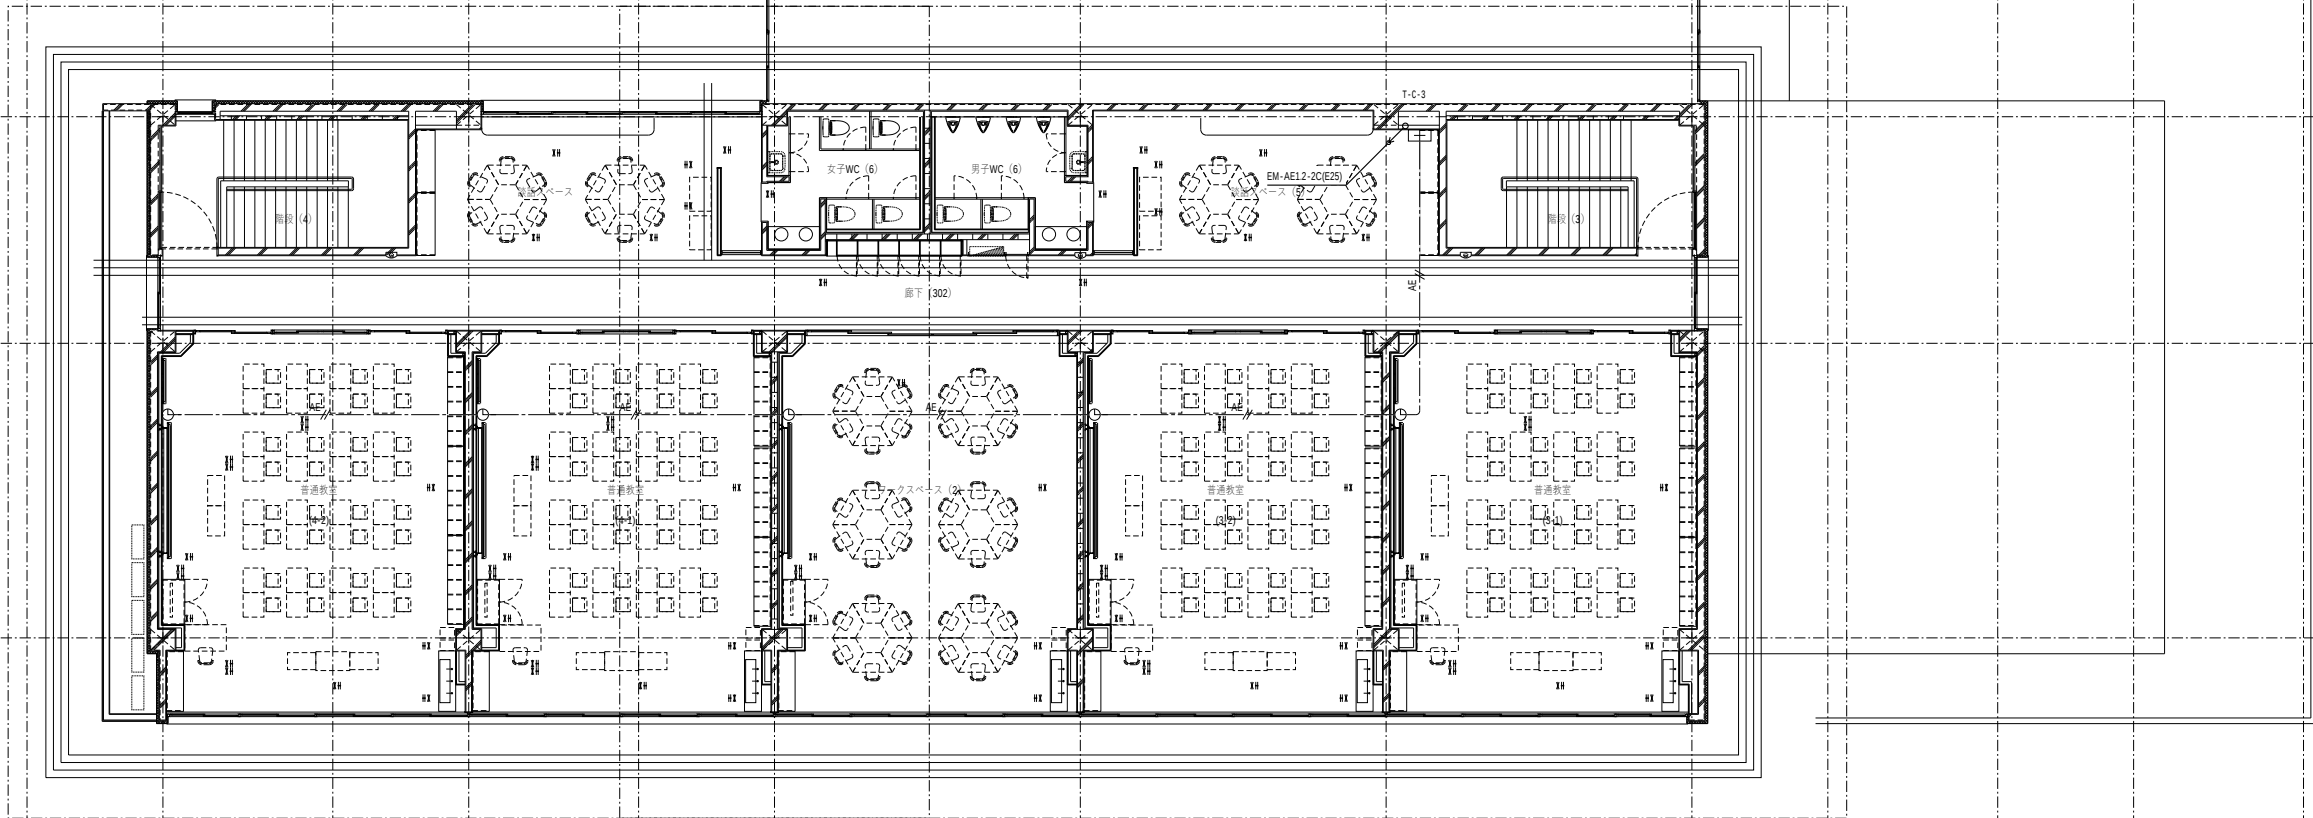

代表：株式会社エーシーエ設計  
一級建築士事務所登録  
(長野) M第 77312 号  
管理建築士 一級建築士登録  
第222107号 湯本桂司

設計者  
一級建築士登録  
第 307544 号 海瀬務

検査者 湯本桂司

担当 小山

担当 小森

Job No. 24078  
工事名

岡谷市川岸学園整備 第2期  
(長寿命化大規模改修)  
電気設備工事

発行日 2025.09.30  
図面名称

電気時計設備 3階平面図-2  
(改修後)

縮尺 A1:1/100 ,A3:1/200

E-097

入札用  
25.09.30

| 記号                                                                                  | 凡                                                                                        | 例                                                                                          | 備考     |
|-------------------------------------------------------------------------------------|------------------------------------------------------------------------------------------|--------------------------------------------------------------------------------------------|--------|
|    | 名 稱<br>火 災 通 報 装 置<br>火 災 通 報 専 用 電 話 機<br>連 動 停 止 ス イ ッ チ 箱<br>表 示 機<br>エ レ ベ ー タ 制 御 盤 | 備 注<br>仕様記参照<br>(既設)<br>壁掛型、専用電線埋付隠、火災通報専用回路接続、予備電源内蔵<br>壁掛型<br>火災通報装置用<br>仕様記参照<br>(設備工事) |        |
|    | 機 器 収 容 箱                                                                                | 消火栓内蔵、配線処理端子付                                                                              | ⓅⓈⓉ 収容 |
|    | P 型 発 信 機                                                                                | 1 線、リંગ型表示灯 (AC24V、LED、点滅式) 付                                                              |        |
|    | 火 災 警 報 ベ ル                                                                              | DC24V、10mA                                                                                 |        |
|    | 終 端 抵 抗                                                                                  | 10KΩ                                                                                       |        |
|    | 光 電 式 ス ポ ッ ト 型 感 知 器                                                                    | 2 種、非番機型                                                                                   |        |
|    | 光 電 式 ス ポ ッ ト 型 感 知 器                                                                    | 2 種、非番機型、点検BOX付                                                                            |        |
|    | 光 電 式 ス ポ ッ ト 型 感 知 器                                                                    | 2 種、非番機型、ガード付                                                                              |        |
|    | 差 動 式 ス ポ ッ ト 型 感 知 器                                                                    | 2 種                                                                                        |        |
|    | 差 動 式 ス ポ ッ ト 型 感 知 器                                                                    | 2 種、ガード付                                                                                   |        |
|    | 差 動 式 ス ポ ッ ト 型 感 知 器                                                                    | 2 種、防水型                                                                                    |        |
|    | 定 温 式 ス ポ ッ ト 型 感 知 器                                                                    | 1 種、75℃、防水型                                                                                |        |
|    | 定 温 式 ス ポ ッ ト 型 感 知 器                                                                    | 特 種、65℃                                                                                    |        |
|    | 定 温 式 ス ポ ッ ト 型 感 知 器                                                                    | 特 種、65℃、防水型                                                                                |        |
|    | 空 気 管                                                                                    |                                                                                            |        |
|    | 差 動 式 分 布 型 感 知 器 の 検 出 部                                                                | 2 種、露出型、×Xヶ収容                                                                              |        |
|    | 検 出 部 へ の 引 下 げ 個 所                                                                      | 配管にて保護                                                                                     |        |
|    | 移 報                                                                                      | 表示灯電源供給用 40VA (制御盤組込)                                                                      |        |
|    | 消 火 栓 ポ ン プ 制 御 盤                                                                        | 巨組込<br>(衛生工事)                                                                              |        |
|    | 警 戒 区 域 番 号                                                                              | 火災表示用                                                                                      |        |
|  | 警 戒 区 域 番 号                                                                              | 火災表示用、階段用                                                                                  |        |
|  | 警 戒 区 域 番 号                                                                              | 火災表示用、ELEV用                                                                                |        |
|  | 警 戒 区 域 番 号                                                                              | 火災表示用、ダムウエータ用                                                                              |        |
|  | 動 作 区 域 番 号                                                                              | 専用感知器連動用                                                                                   |        |
|  | 動 作 区 域 番 号                                                                              | 防火戸、防火シャッター用                                                                               |        |
|  | 警 戒 区 域 線                                                                                |                                                                                            |        |
|  | 光 電 式 ス ポ ッ ト 型 感 知 器                                                                    | 3 種、非番機型                                                                                   |        |
|  | 目 動 閉 鎖 装 置                                                                              | OCV<br>0.05A、防火戸用                                                                          |        |
|  | ケ ー ブ ル 配 線                                                                              | 天井いんべい                                                                                     |        |
|  | 配 管 配 線                                                                                  | いんべい                                                                                       |        |
|  | 配 管 配 線                                                                                  | 露出                                                                                         |        |
|  | 配 管 配 線                                                                                  | 床いんべい (屋上は床上露出)                                                                            |        |
|  | 配 管 配 線 立 上 げ 引 下 げ                                                                      |                                                                                            |        |
|  | ジャンクション、プルボックス                                                                           |                                                                                            |        |

《注記》

1. 複合盤仕様
- 1) P型1級、壁掛型、窓式、主音響（音声警報）・予備電源内蔵  
審判式、自動消線警報機能付
- 2) 2、4型LCD表示
- 3) オプションメッセージ表示機能付
- 4) 操作無効機能付
- 5) 履歴リスト機能（20、000件）
- 6) 表示内訳

|                    |      |   |                    |
|--------------------|------|---|--------------------|
| ・火災表示              | 37 L | } | + 13 L (予備) = 80 L |
| ・火災表示 (西部中学校)      | 1 L  |   |                    |
| ・消火ポンプ始動表示 (HD)    | 1 L  |   |                    |
| ・消火ポンプ故障表示 (HD)    | 1 L  |   |                    |
| ・消火ポンプ呼水槽減水表示 (HD) | 1 L  |   |                    |

・防火戸閉鎖表示

- 7) 専用感知器回線数 26 L  
8) 諸表示部 (5 L 標準装備)  
9) 移報信号内訳:  
・ 火災通報装置へ火災代表信号移報 (無電圧、a 接点、1 L)  
・ エレベータ制御盤へ火災代表信号移報 (無電圧、a 接点、1 L)

- 10) HD: 消火栓ポンプ  
11) メッセージ表示機用移報 RS485×1系統  
(最大31台接続可能)

2. 感知器は確認灯付とする。


3. 地区ベル鳴動方式は一斉鳴動方式とする。

- #### 4. 防火防排煙制御方式


| 制御<br>種別 | 専用感知器<br>連動 | 自火報連動 | 現場手動 | 遠 隔 |    |
|----------|-------------|-------|------|-----|----|
|          |             |       |      | 始動  | 復帰 |
| 防火戸      | ○           |       |      | ○   |    |

5. 危害防止用連動中継器の取り付けは建築（シャッタ）工事とし、当該中継器への常用電源供給は別途電気工事とする。

6. メッセージ表示機仕様
- 1) 壁掛型、主音響・予備電源内蔵
  - 2) 電源：AC100V、50/60Hz
  - 3) 表示方式：カラーLCD表示  
・火災発報、端末機器作動、ガス漏れ発報表示（場所情報含む）

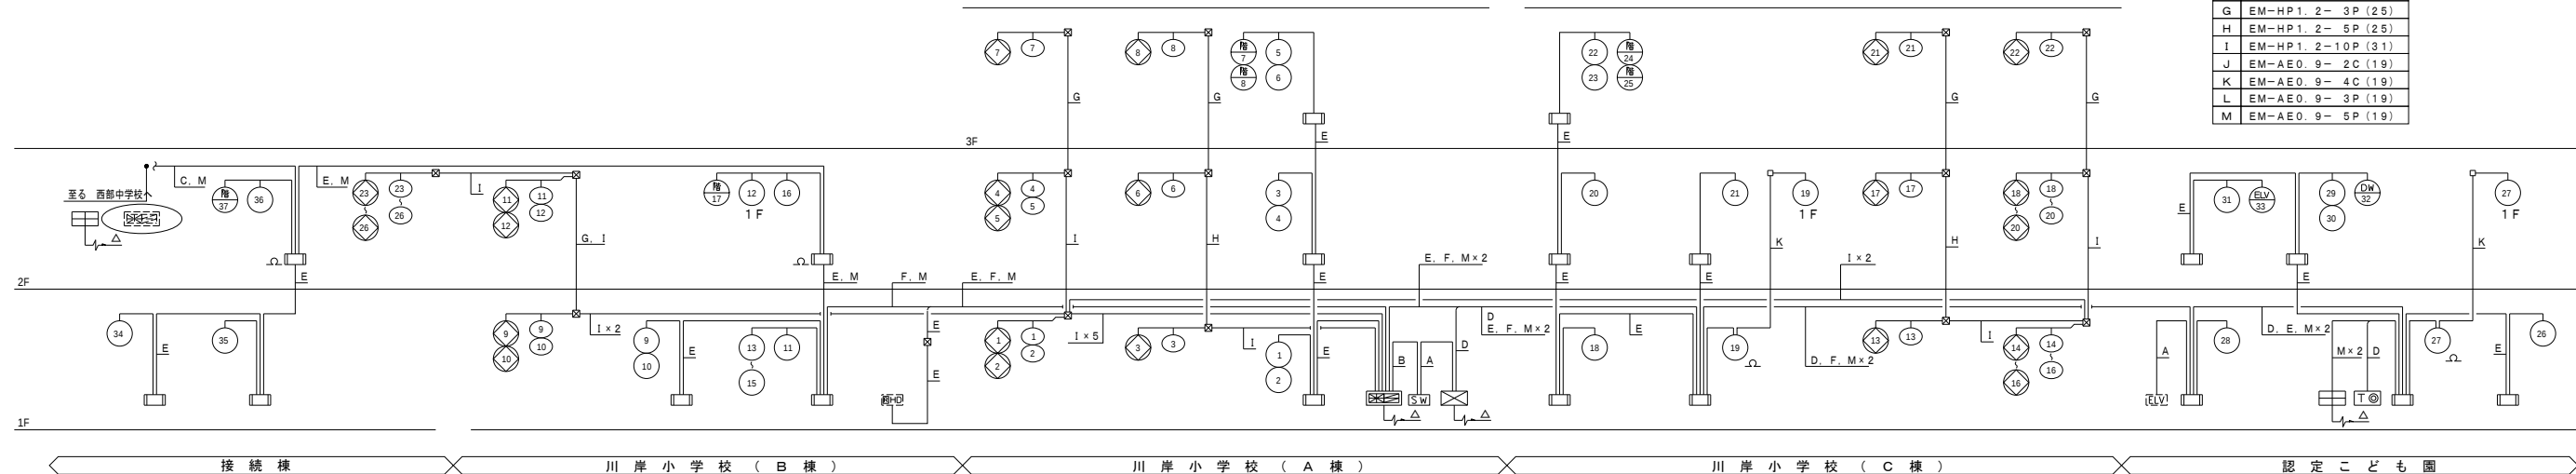

設備系統図

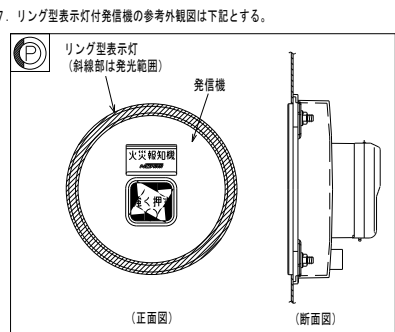

消火設備にリング型表示灯を内蔵する場合、取り付け用加工（スタッド加工）は衛生工事とする。

8. 煙感知器用点検ボックス（エレベータ昇降路用）について  
以下の工事区分はエレベータ工事とする。
- ・エレベータ運動停止用スイッチ（取付、結線、試験含む）
  - ・注意喚起シール（貼付け含む）


9. 図面中の表現は下記とする。
- |                                                                                       |       |      |
|---------------------------------------------------------------------------------------|-------|------|
| ・実線                                                                                   | ..... | 新設   |
| ・破線(細線)                                                                               | ..... | 既設   |
| ・  | ..... | 結線替え |

10. 特記なき配管配線は、下記に示す。

|                |                    |
|----------------|--------------------|
| (感知器)——        | EM-AE0. 9- 2C (19) |
| ——<br>——<br>—— | EM-AE0. 9- 4C (19) |
| ——<br>——<br>—— | EM-HP0. 9- 2C (19) |
| ⊗<br>——<br>——  | EM-HP1. 2- 3C (19) |
| ——<br>——<br>—— | AC100V             |

EM-AE：警報用エコマテリアルケーブル  
EM-HP：耐熱エコマテリアルケーブル

2重天井部分はケーブルころがし配線とする。

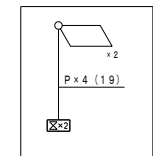

## 配管配線内訳表

| 記号 | 配管配線内訳             |
|----|--------------------|
| A  | EM-HP0. 9- 2C (19) |
| B  | EM-HP0. 9- 4C (19) |
| C  | EM-HP0. 9- 3P (19) |
| D  | EM-HP0. 9- 5P (25) |
| E  | EM-HP0. 9-10P (31) |
| F  | EM-HP0. 9-15P (31) |
| G  | EM-HP1. 2- 3P (25) |
| H  | EM-HP1. 2- 5P (25) |
| I  | EM-HP1. 2-10P (31) |
| J  | EM-AE0. 9- 2C (19) |
| K  | EM-AE0. 9- 4C (19) |
| L  | EM-AE0. 9- 3P (19) |
| M  | EM-AE0. 9- 5P (19) |

代表：株式会社エーシーエ設計  
一級建築士事務所登録  
(長野) M第 77312 号

管理建築士 一級建築士登録  
第222107号 湯本桂司

設計者  
一級建築士登録  
第 307544 号 海瀬務

検査者 湯本桂司

臨 小山

譜 小森

Job No. 24078

工事名  
岡谷市川岸学園整備 第2期  
(長寿命化大規模改修)  
電気設備工事

発行日 2025.09.30

| 図面名称       | 図面番号 | 図面内容          |
|------------|------|---------------|
| 1. 概観図     | 1-1  | 1.1.1 概観図     |
| 2. 詳細図     | 2-1  | 2.1.1 詳細図     |
| 3. 断面図     | 3-1  | 3.1.1 断面図     |
| 4. 平面図     | 4-1  | 4.1.1 平面図     |
| 5. 立面図     | 5-1  | 5.1.1 立面図     |
| 6. 透視図     | 6-1  | 6.1.1 透視図     |
| 7. 剖面図     | 7-1  | 7.1.1 剖面図     |
| 8. 斜視図     | 8-1  | 8.1.1 斜視図     |
| 9. 等軸図     | 9-1  | 9.1.1 等軸図     |
| 10. 斜二軸図   | 10-1 | 10.1.1 斜二軸図   |
| 11. 正二軸図   | 11-1 | 11.1.1 正二軸図   |
| 12. 正三軸図   | 12-1 | 12.1.1 正三軸図   |
| 13. 正四軸図   | 13-1 | 13.1.1 正四軸図   |
| 14. 正五軸図   | 14-1 | 14.1.1 正五軸図   |
| 15. 正六軸図   | 15-1 | 15.1.1 正六軸図   |
| 16. 正七軸図   | 16-1 | 16.1.1 正七軸図   |
| 17. 正八軸図   | 17-1 | 17.1.1 正八軸図   |
| 18. 正九軸図   | 18-1 | 18.1.1 正九軸図   |
| 19. 正十軸図   | 19-1 | 19.1.1 正十軸図   |
| 20. 正十一軸図  | 20-1 | 20.1.1 正十一軸図  |
| 21. 正十二軸図  | 21-1 | 21.1.1 正十二軸図  |
| 22. 正十三軸図  | 22-1 | 22.1.1 正十三軸図  |
| 23. 正十四軸図  | 23-1 | 23.1.1 正十四軸図  |
| 24. 正十五軸図  | 24-1 | 24.1.1 正十五軸図  |
| 25. 正十六軸図  | 25-1 | 25.1.1 正十六軸図  |
| 26. 正十七軸図  | 26-1 | 26.1.1 正十七軸図  |
| 27. 正十八軸図  | 27-1 | 27.1.1 正十八軸図  |
| 28. 正十九軸図  | 28-1 | 28.1.1 正十九軸図  |
| 29. 正二十軸図  | 29-1 | 29.1.1 正二十軸図  |
| 30. 正二十一軸図 | 30-1 | 30.1.1 正二十一軸図 |
| 31. 正二十二軸図 | 31-1 | 31.1.1 正二十二軸図 |
| 32. 正二十三軸図 | 32-1 | 32.1.1 正二十三軸図 |
| 33. 正二十四軸図 | 33-1 | 33.1.1 正二十四軸図 |
| 34. 正二十五軸図 | 34-1 | 34.1.1 正二十五軸図 |
| 35. 正二十六軸図 | 35-1 | 35.1.1 正二十六軸図 |
| 36. 正二十七軸図 | 36-1 | 36.1.1 正二十七軸図 |
| 37. 正二十八軸図 | 37-1 | 37.1.1 正二十八軸図 |
| 38. 正二十九軸図 | 38-1 | 38.1.1 正二十九軸図 |
| 39. 正三十軸図  | 39-1 | 39.1.1 正三十軸図  |
| 40. 正三十一軸図 | 40-1 | 40.1.1 正三十一軸図 |
| 41. 正三十二軸図 | 41-1 | 41.1.1 正三十二軸図 |
| 42. 正三十三軸図 | 42-1 | 42.1.1 正三十三軸図 |
| 43. 正三十四軸図 | 43-1 | 43.1.1 正三十四軸図 |
| 44. 正三十五軸図 | 44-1 | 44.1.1 正三十五軸図 |
| 45. 正三十六軸図 | 45-1 | 45.1.1 正三十六軸図 |
| 46. 正三十七軸図 | 46-1 | 46.1.1 正三十七軸図 |
| 47. 正三十八軸図 | 47-1 | 47.1.1 正三十八軸図 |
| 48. 正三十九軸図 | 48-1 | 48.1.1 正三十九軸図 |
| 49. 正四十軸図  | 49-1 | 49.1.1 正四十軸図  |
| 50. 正四十一軸図 | 50-1 | 50.1.1 正四十一軸図 |
| 51. 正四十二軸図 | 51-1 | 51.1.1 正四十二軸図 |
| 52. 正四十三軸図 | 52-1 | 52.1.1 正四十三軸図 |
| 53. 正四十四軸図 | 53-1 | 53.1.1 正四十四軸図 |
| 54. 正四十五軸図 | 54-1 | 54.1.1 正四十五軸図 |
| 55. 正四十六軸図 | 55-1 | 55.1.1 正四十六軸図 |
| 56. 正四十七軸図 | 56-1 | 56.1.1 正四十七軸図 |
| 57. 正四十八軸図 | 57-1 | 57.1.1 正四十八軸図 |
| 58. 正四十九軸図 | 58-1 | 58.1.1 正四十九軸図 |
| 59. 正五十軸図  | 59-1 | 59.1.1 正五十軸図  |
| 60. 正五十一軸図 | 60-1 | 60.1.1 正五十一軸図 |
| 61. 正五十二軸図 | 61-1 | 61.1.1 正五十二軸図 |
| 62. 正五十三軸図 | 62-1 | 62.1.1 正五十三軸図 |
| 63. 正五十四軸図 | 63-1 | 63.1.1 正五十四軸図 |
| 64. 正五十五軸図 | 64-1 | 64.1.1 正五十五軸図 |
| 65. 正五十六軸図 | 65-1 | 65.1.1 正五十六軸図 |
| 66. 正五十七軸図 | 66-1 | 66.1.1 正五十七軸図 |
| 67. 正五十八軸図 | 67-1 | 67.1.1 正五十八軸図 |
| 68. 正五十九軸図 | 68-1 | 68.1.1 正五十九軸図 |
| 69. 正六十軸図  | 69-1 | 69.1.1 正六十軸図  |
| 70. 正六十一軸図 | 70-1 | 70.1.1 正六十一軸図 |
| 71. 正六十二軸図 | 71-1 | 71.1.1 正六十二軸図 |
| 72. 正六十三軸図 | 72-1 | 72.1.1 正六十三軸図 |
| 73. 正六十四軸図 | 73-1 | 73.1.1 正六十四軸図 |
| 74. 正六十五軸図 | 74-1 | 74.1.1 正六十五軸図 |
| 75. 正六十六軸図 | 75-1 | 75.1.1 正六十六軸図 |
| 76. 正六十七軸図 | 76-1 | 76.1.1 正六十七軸図 |
| 77. 正六十八軸図 | 77-1 | 77.1.1 正六十八軸図 |
| 78. 正六十九軸図 | 78-1 | 78.1.1 正六十九軸図 |
| 79. 正七十軸図  | 79-1 | 79.1.1 正七十軸図  |
| 80. 正七十一軸図 | 80-1 | 80.1.1 正七十一軸図 |
| 81. 正七十二軸図 | 81-1 | 81.1.1 正七十二軸図 |
| 82. 正七十三軸図 | 82-1 | 82.1.1 正七十三軸図 |
| 83. 正七十四軸図 | 83-1 | 83.1.1 正七十四軸図 |
| 84. 正七十五軸図 | 84-1 | 84.1.1 正七十五軸  |


自動火災報知設備系統図  
(改修後)

縮尺 A1:1/- ,A3:1/-

E-098

入札用  
25.09.30

特記なき配管配線及び立上げ引下げの電線本数は系統図参照とする。

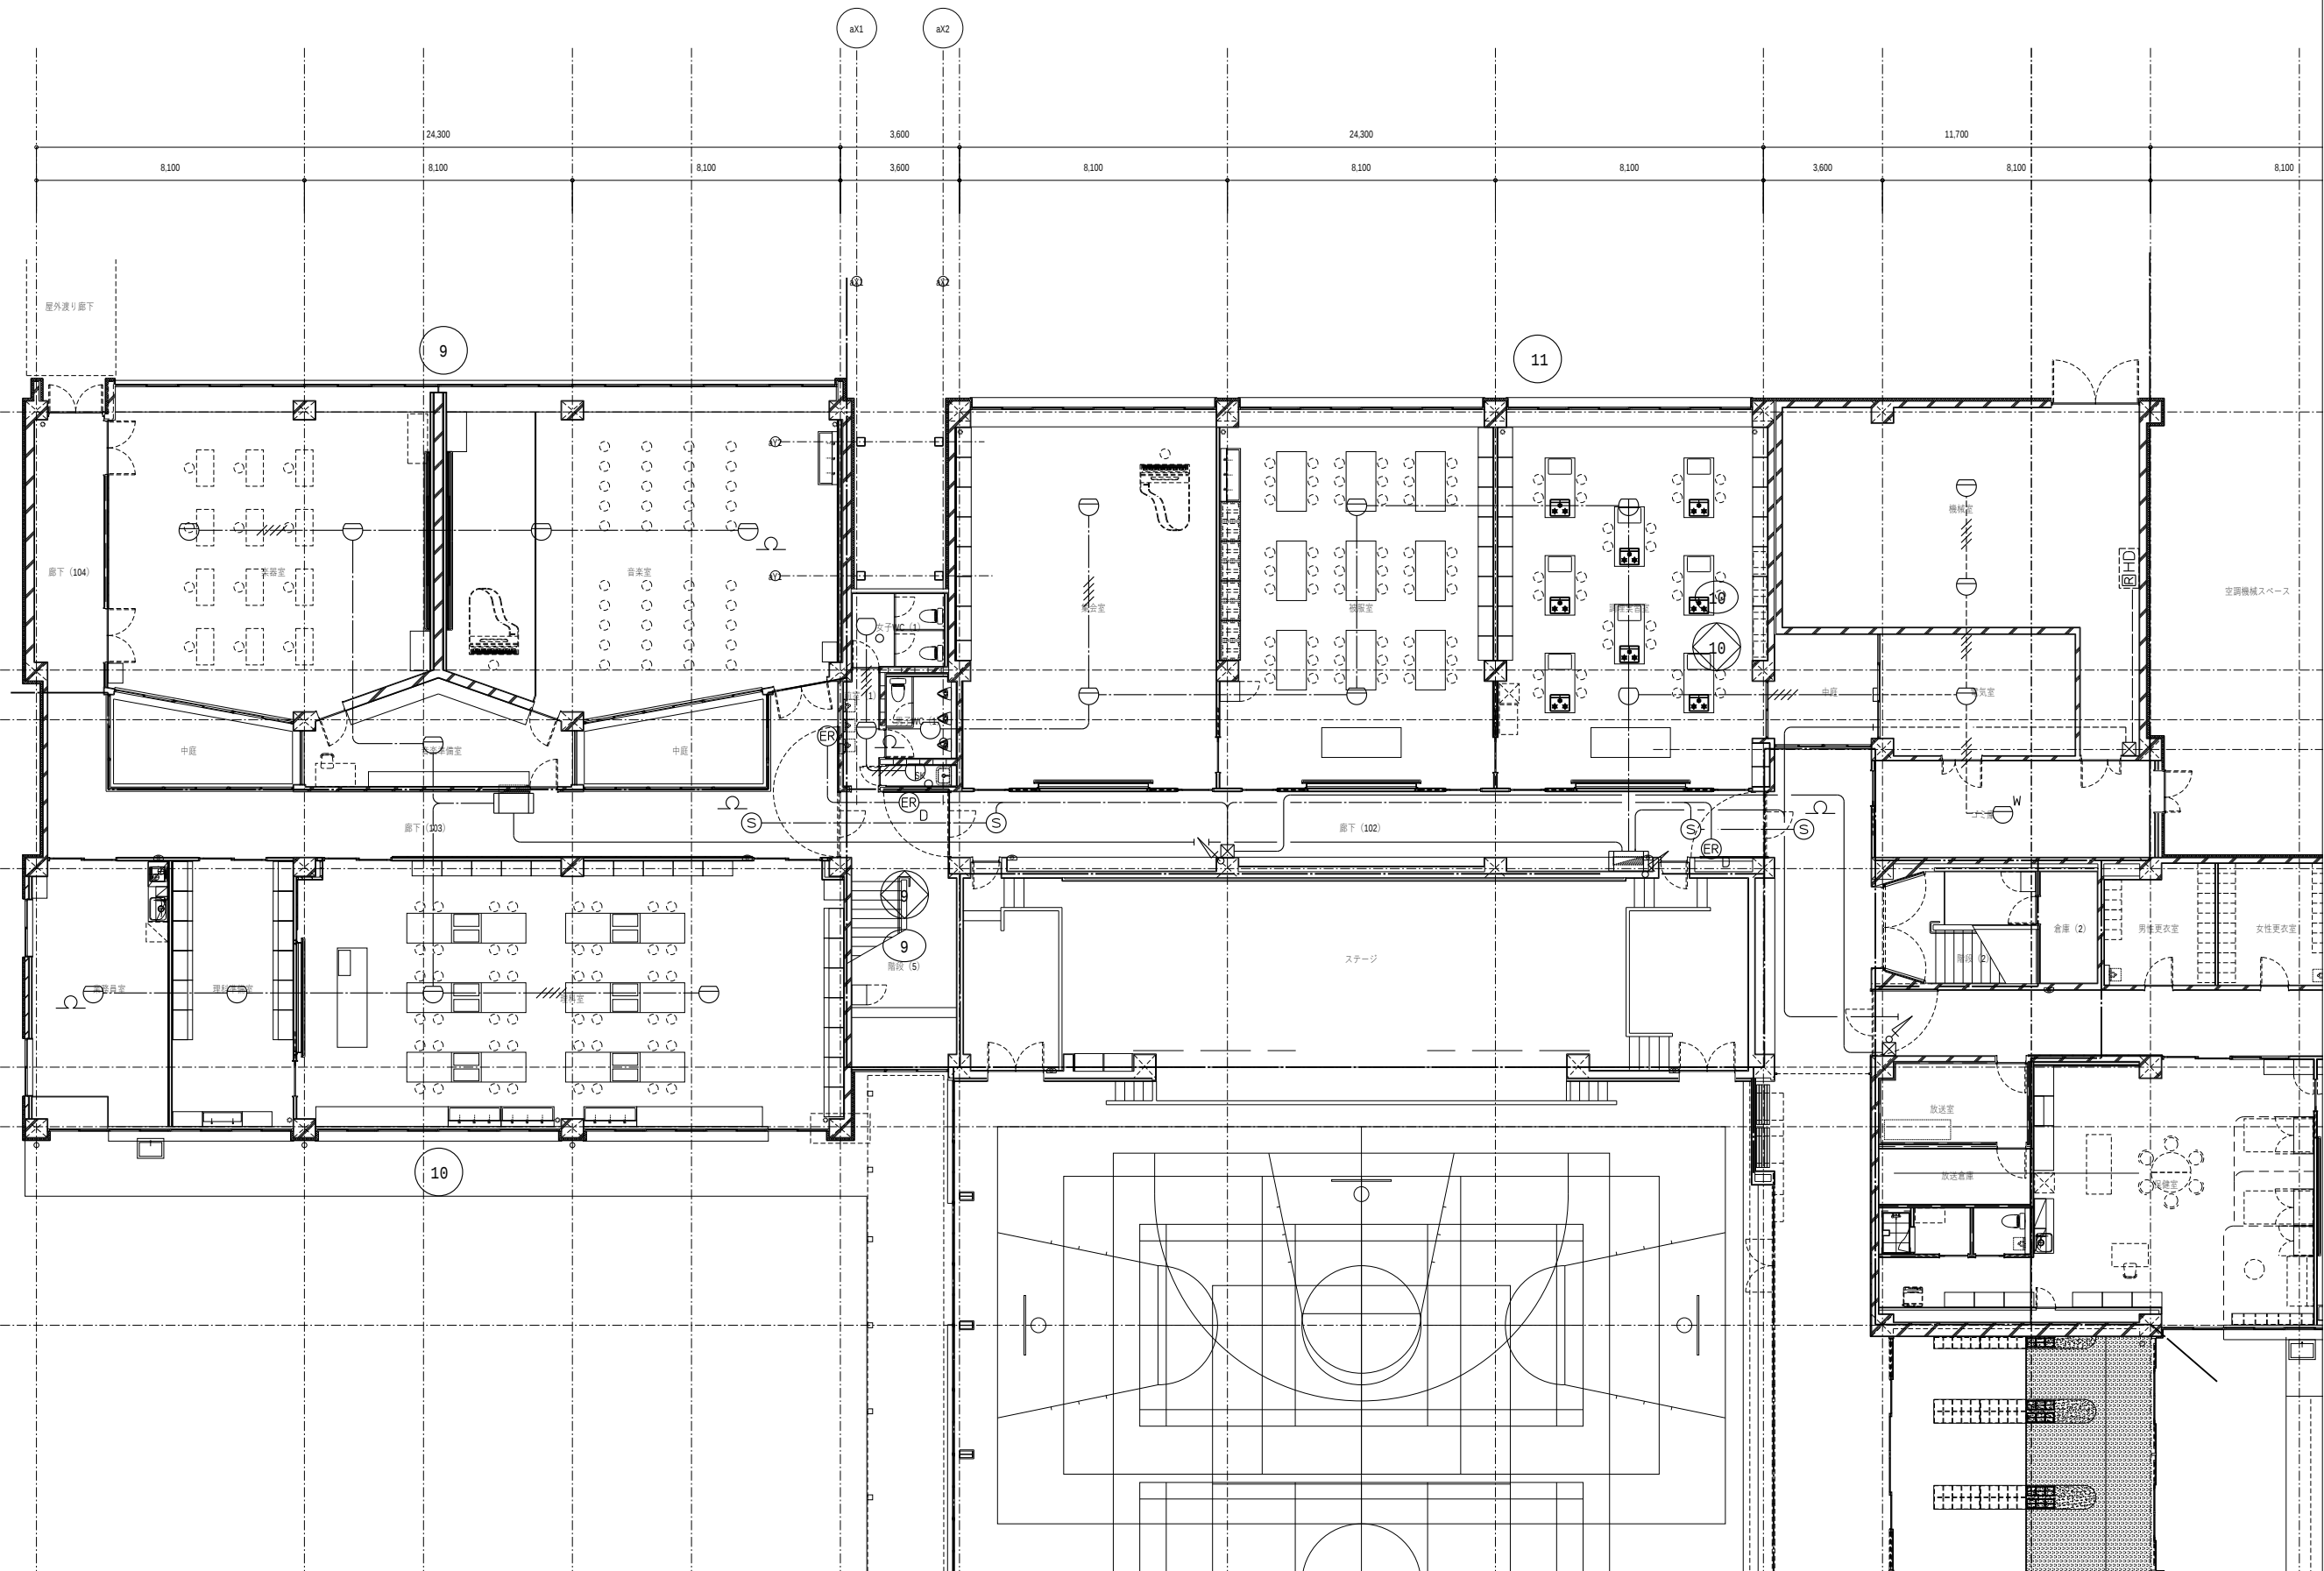

代表：株式会社エーシーエ設計  
一級建築士事務所登録  
(長野) M第 77312 号  
管理建築士 一級建築士登録  
第222107号 湯本桂司

設計者  
一級建築士登録  
第 307544 号 海瀬務

検査者 湯本桂司

担当 小山

担当 小森

Job No. 24078  
工事名

岡谷市川岸学園整備 第2期  
(長寿命化大規模改修)  
電気設備工事

発行日 2025.09.30


図面名称

自動火災報知設備  
1階平面図-1 (改修後)

縮尺 A1:1/100 ,A3:1/200

E-099

入札用  
25.09.30

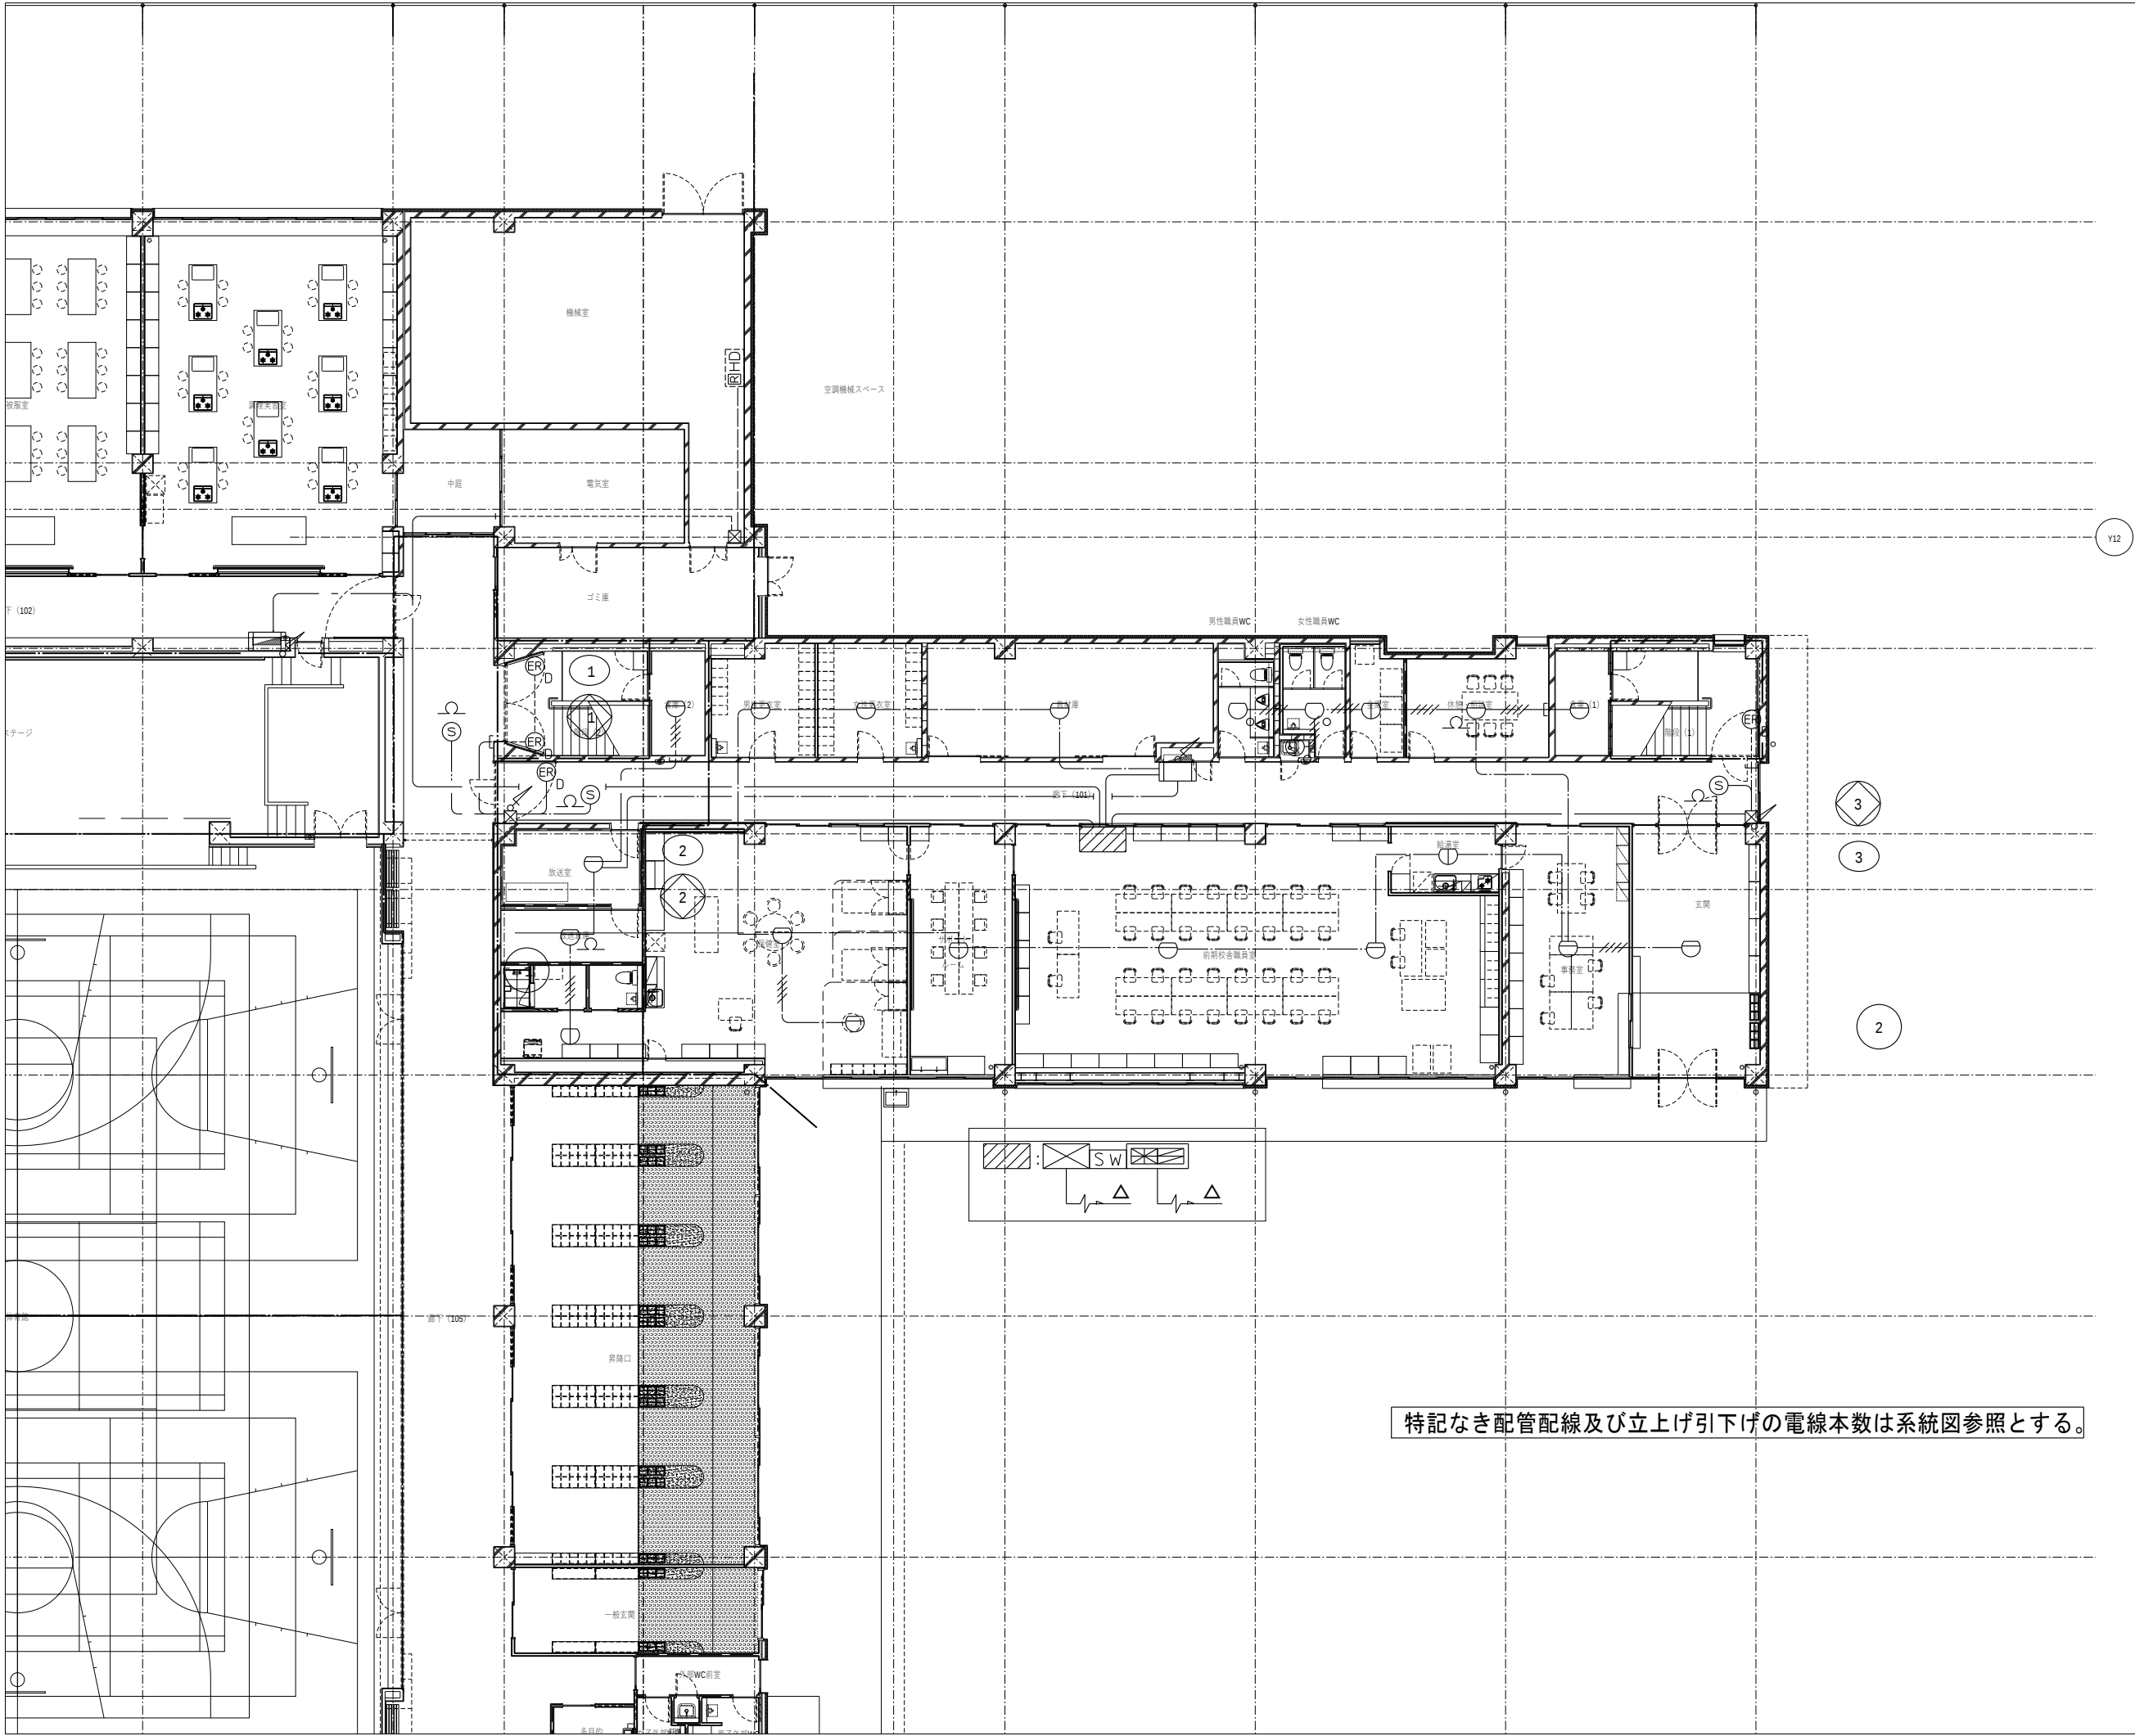

特記なき配管配線及び立上げ引下げの電線本数は系統図参照とする。

代表：株式会社エーシーエ設計  
一級建築士事務所登録  
(長野) M第 77312 号

管理建築士 一級建築士登録  
第222107号 湯本桂司

設計者  
一級建築士登録  
第 307544 号 海瀬務

検査者 湯本桂司

担当 小山

担当 小森

Job No. 24078  
工事名

岡谷市川岸学園整備 第2期  
(長寿命化大規模改修)  
電気設備工事


発行日 2025.09.30  
図面名称

自動火災報知設備  
1階平面図-2 (改修後)

縮尺 A1:1/100 ,A3:1/200

E-100

入札用  
25.09.30

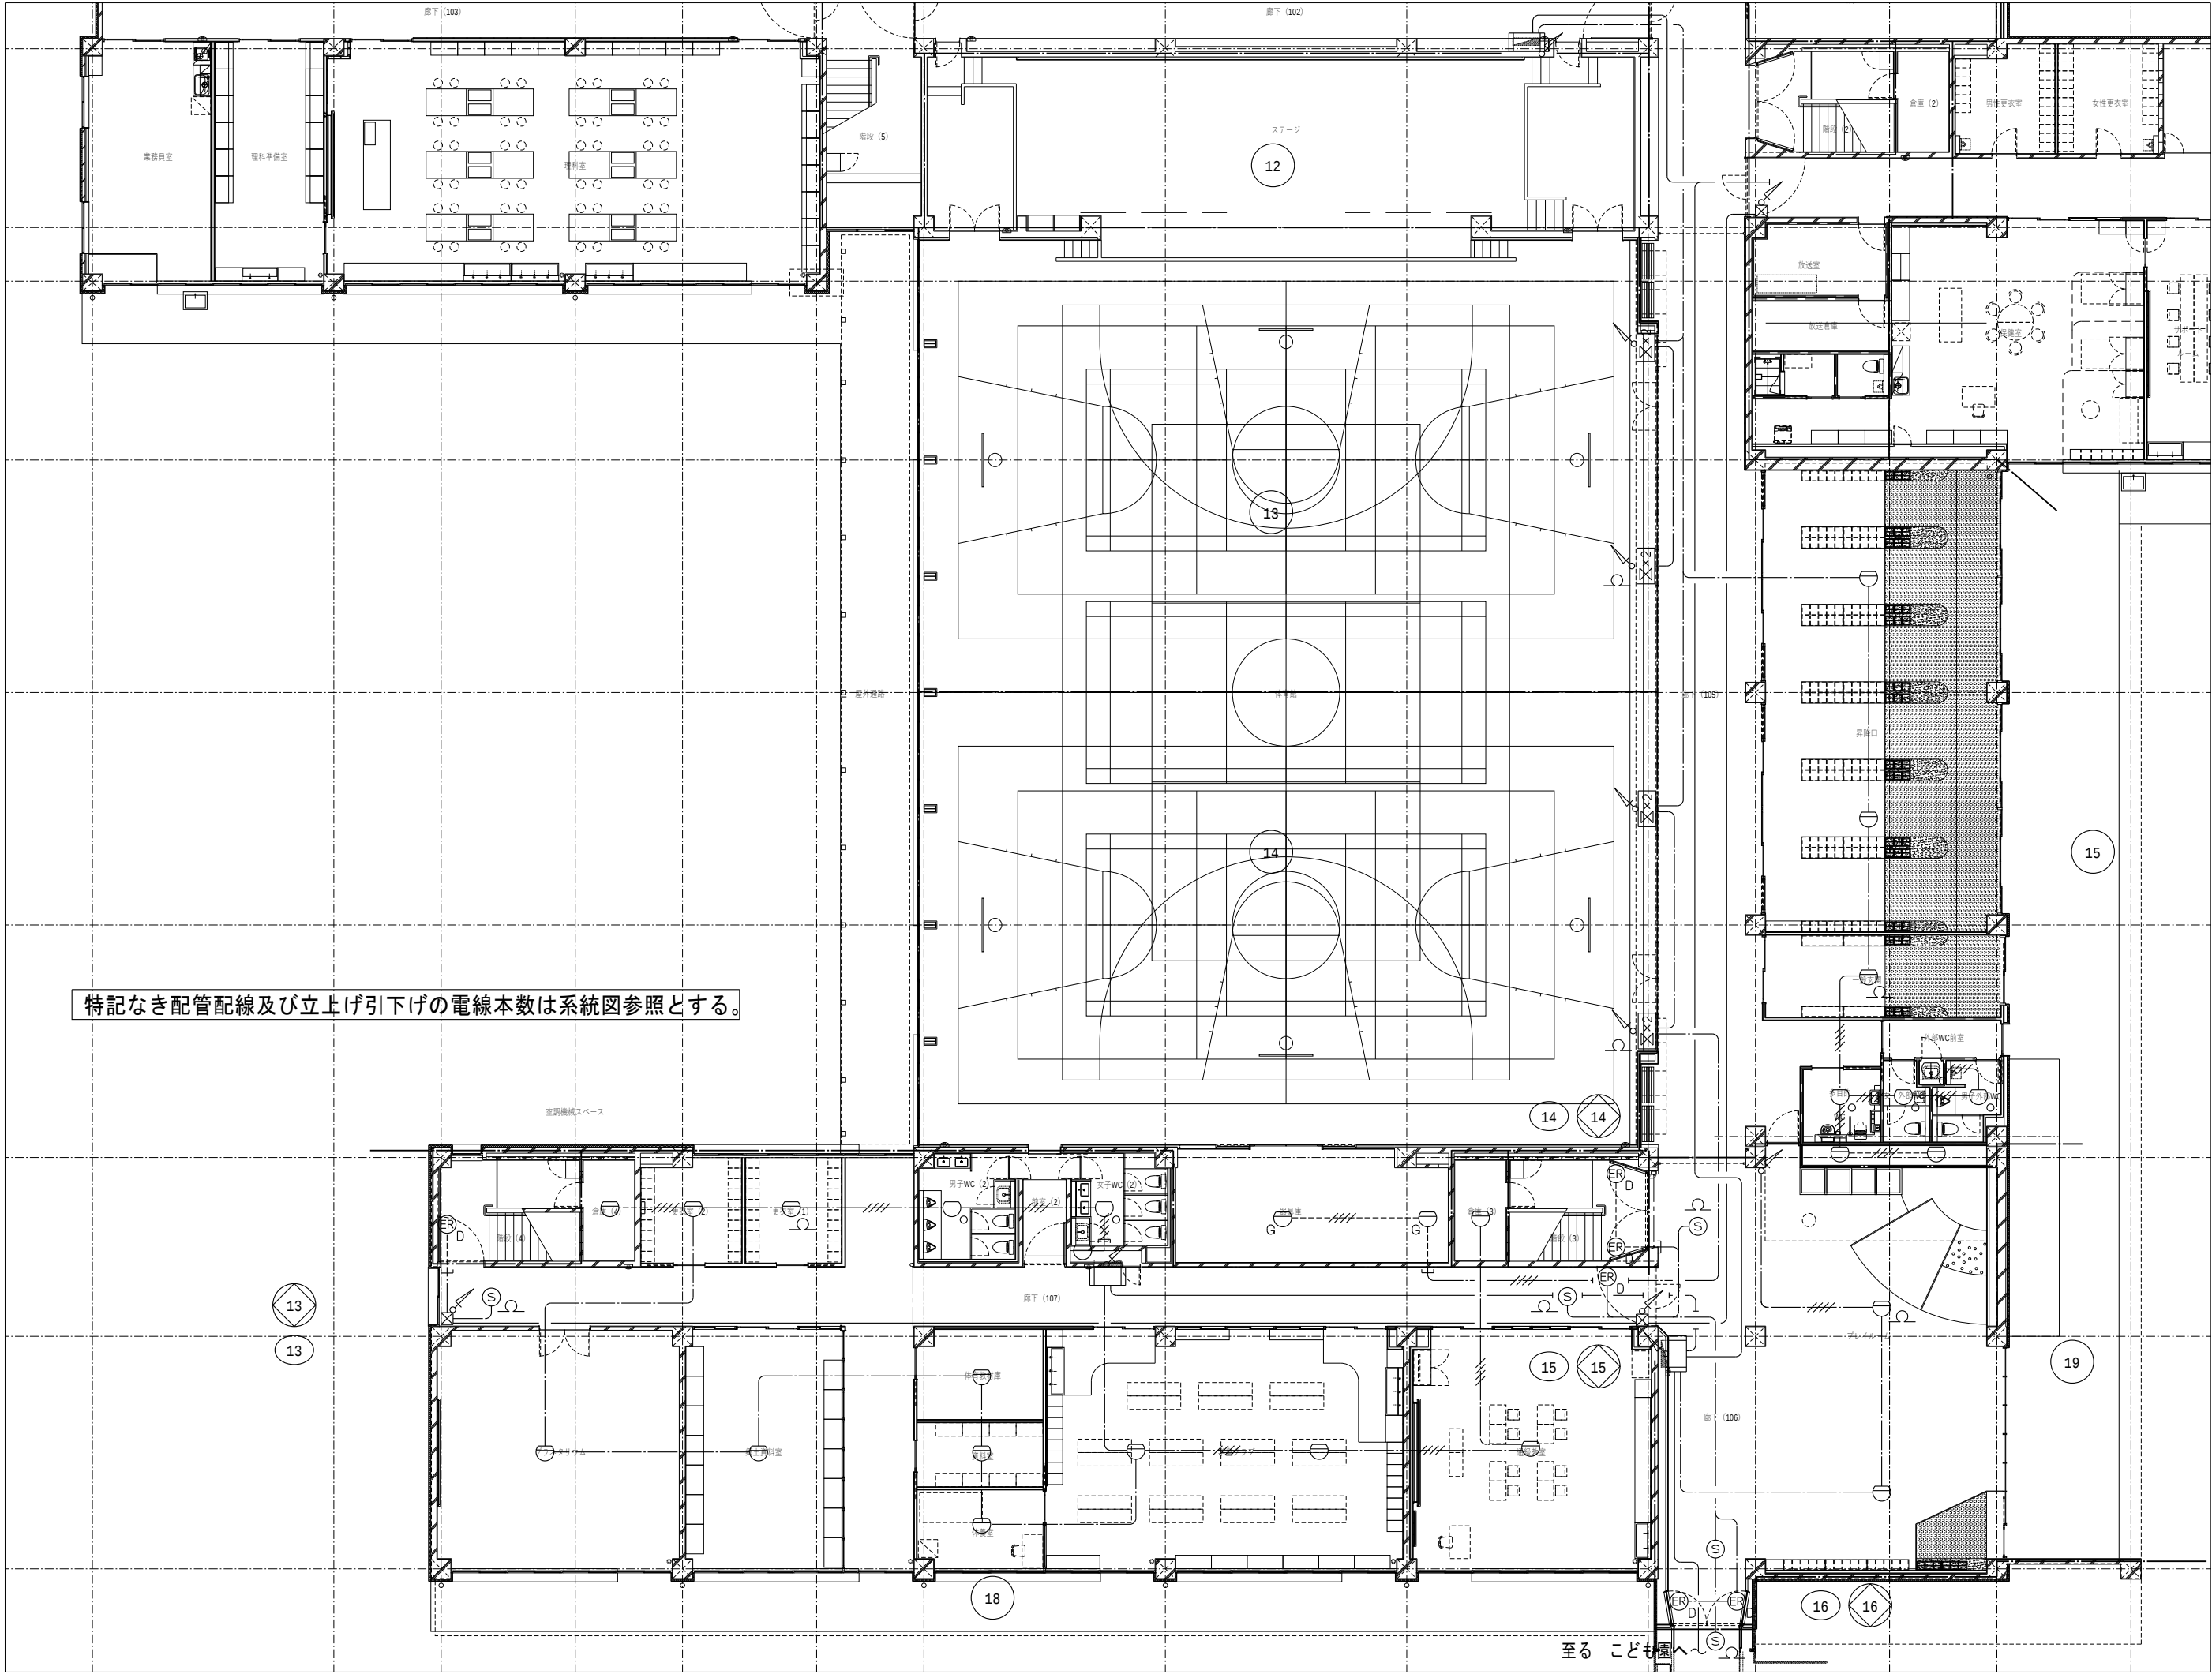

**AEA**  
+  
**SITE**  
エーシーエー・サイト  
設計 共同 株式会社

代表：株式会社エーシーエー設計  
一級建築士事務所登録  
(長野) M第 77312 号  
管理建築士 一級建築士登録  
第222107号 湯本桂司


設計者  
一級建築士登録  
第 307544 号 海瀬務

検査者 湯本桂司  
担当 小山  
担当 小森

Job No. 24078  
工事名  
岡谷市川岸学園整備 第2期  
(長寿命化大規模改修)  
電気設備工事  
発行日 2025.09.30  
図面名称  
自動火災報知設備  
1階平面図-3 (改修後)

縮尺 A1:1/100 ,A3:1/200  
E-101

入札用  
25.09.30

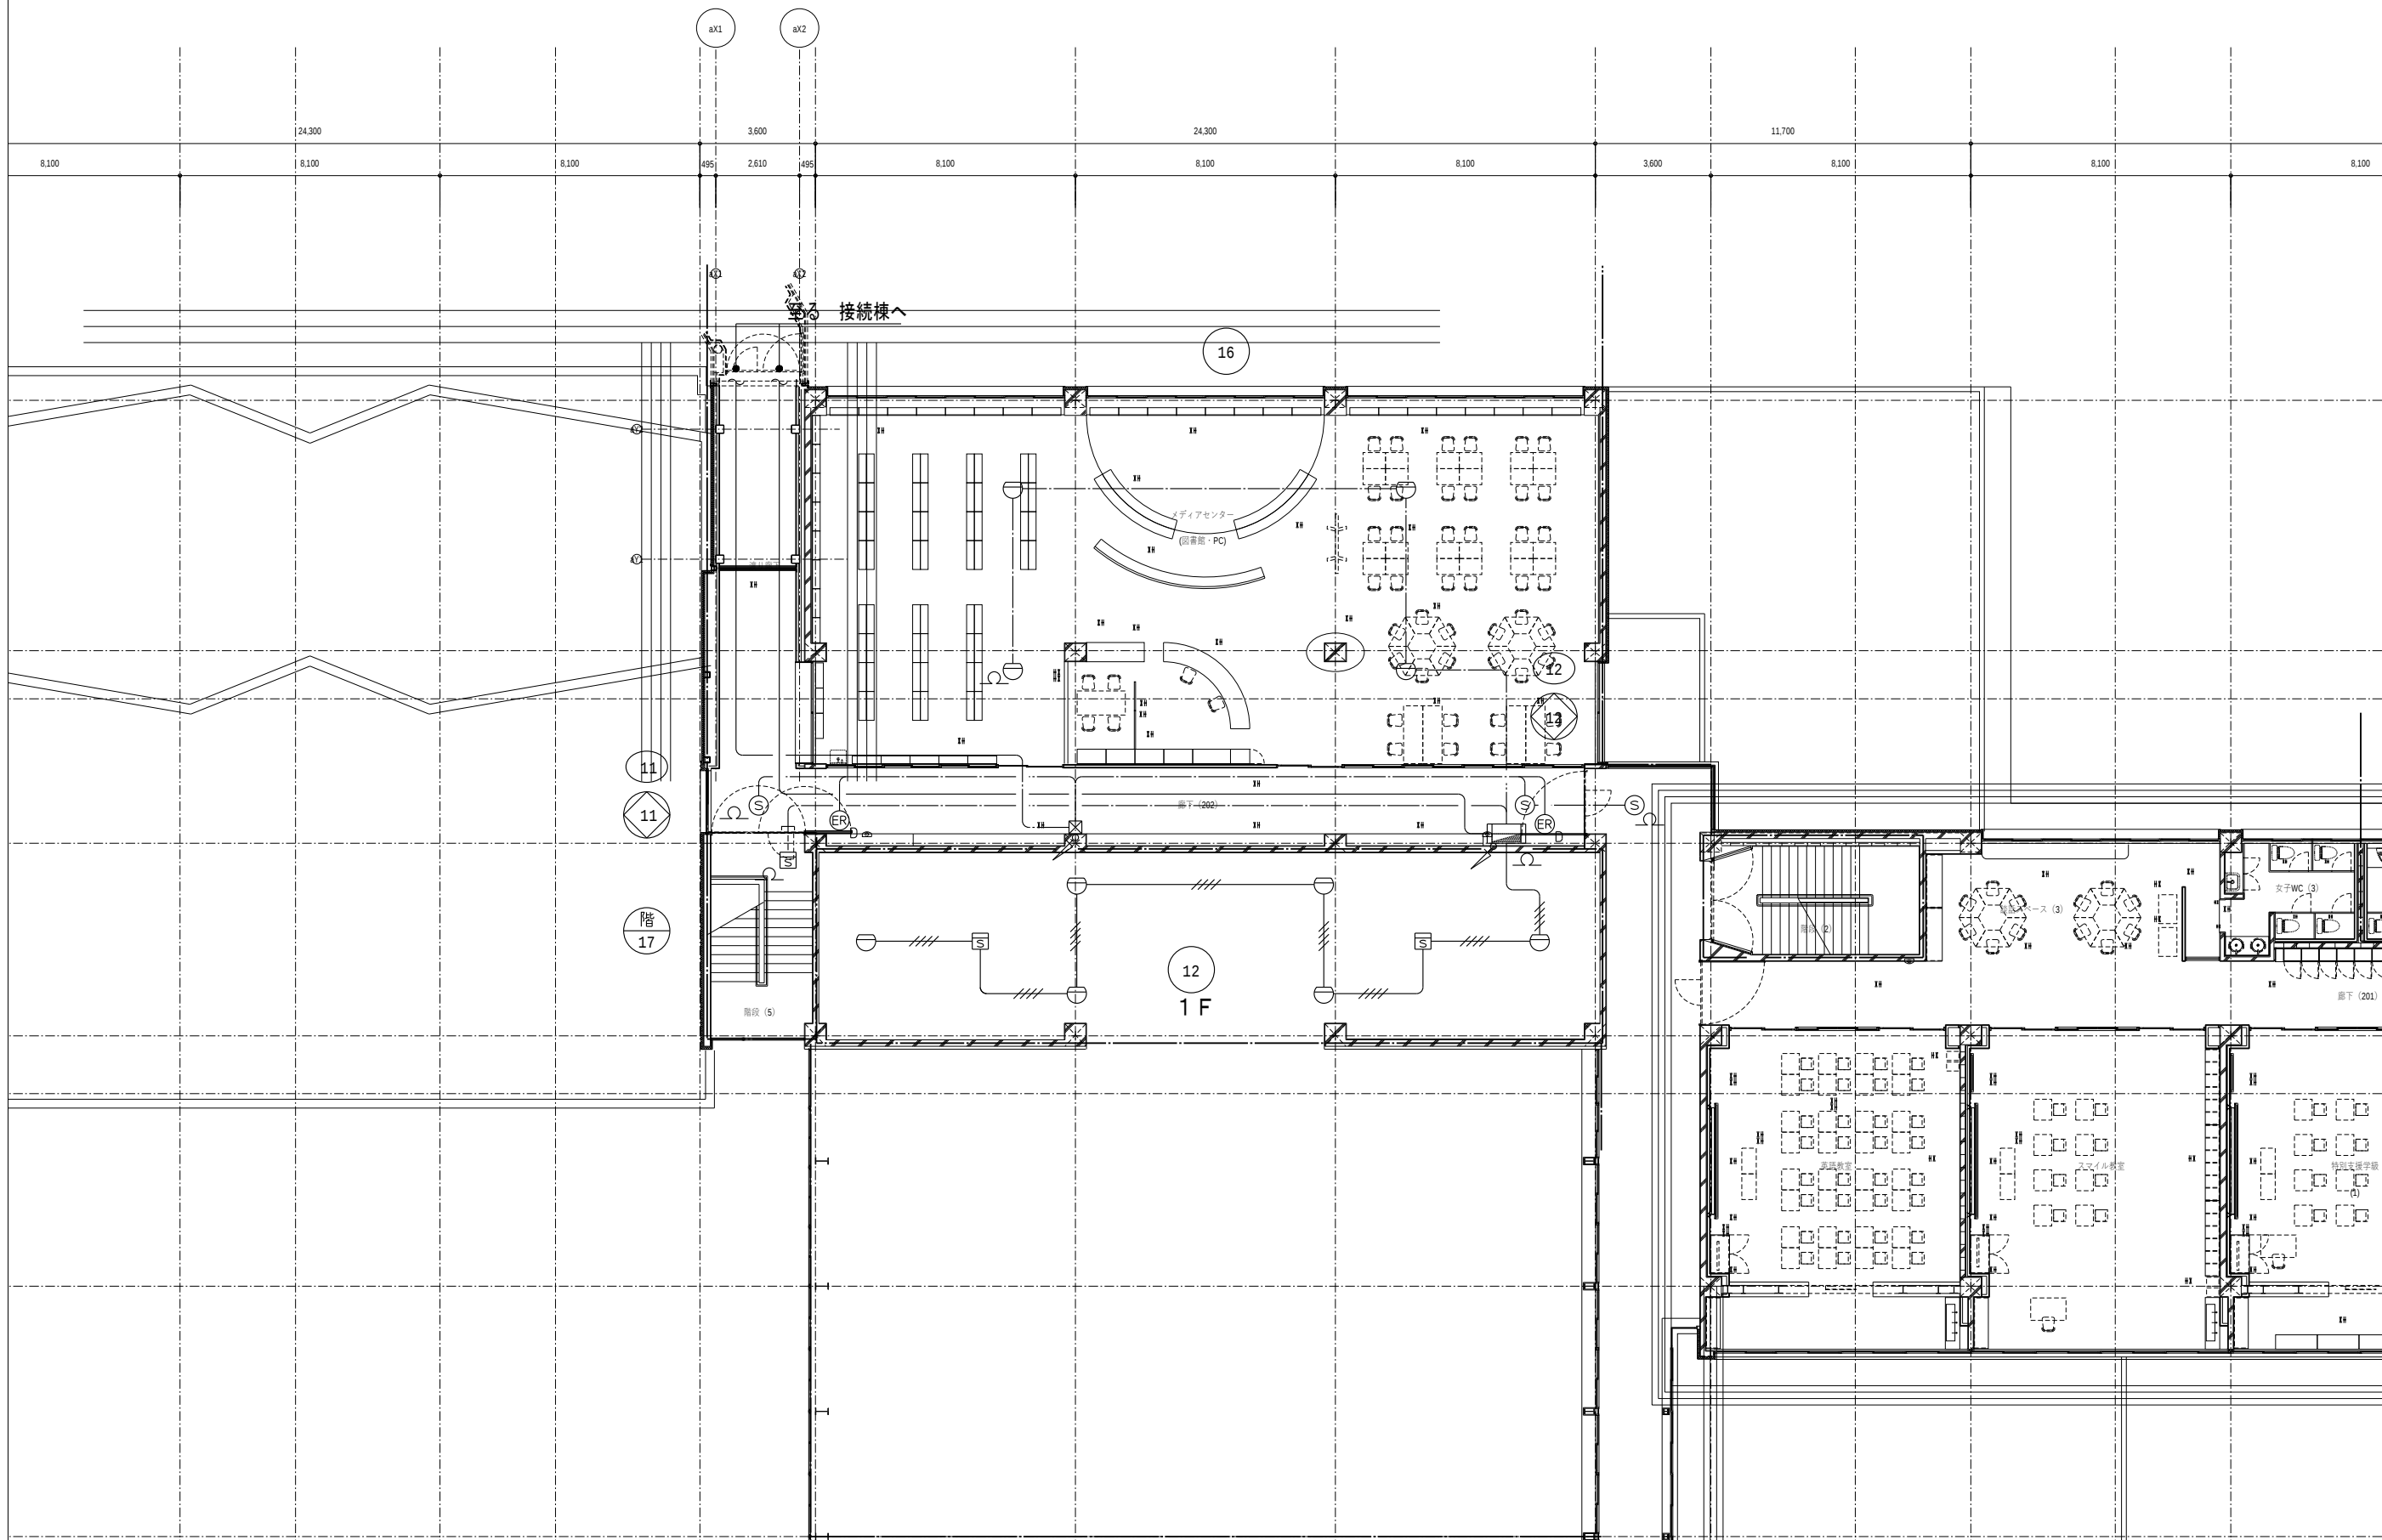

代表：株式会社エーシーエ設計  
一級建築士事務所登録  
(長野) M第 77312 号  
管理建築士 一級建築士登録  
第222107号 湯本桂司

設計者  
一級建築士登録  
第 307544 号 海瀬務

検査者 湯本桂司

担当 小山

担当 小森

Job No. 24078  
工事名

岡谷市川岸学園整備 第2期  
(長寿命化大規模改修)  
電気設備工事

発行日 2025.09.30


図面名称

自動火災報知設備  
2階平面図-1 (改修後)

縮尺 A1:1/100 ,A3:1/200

E-102

入札用  
25.09.30

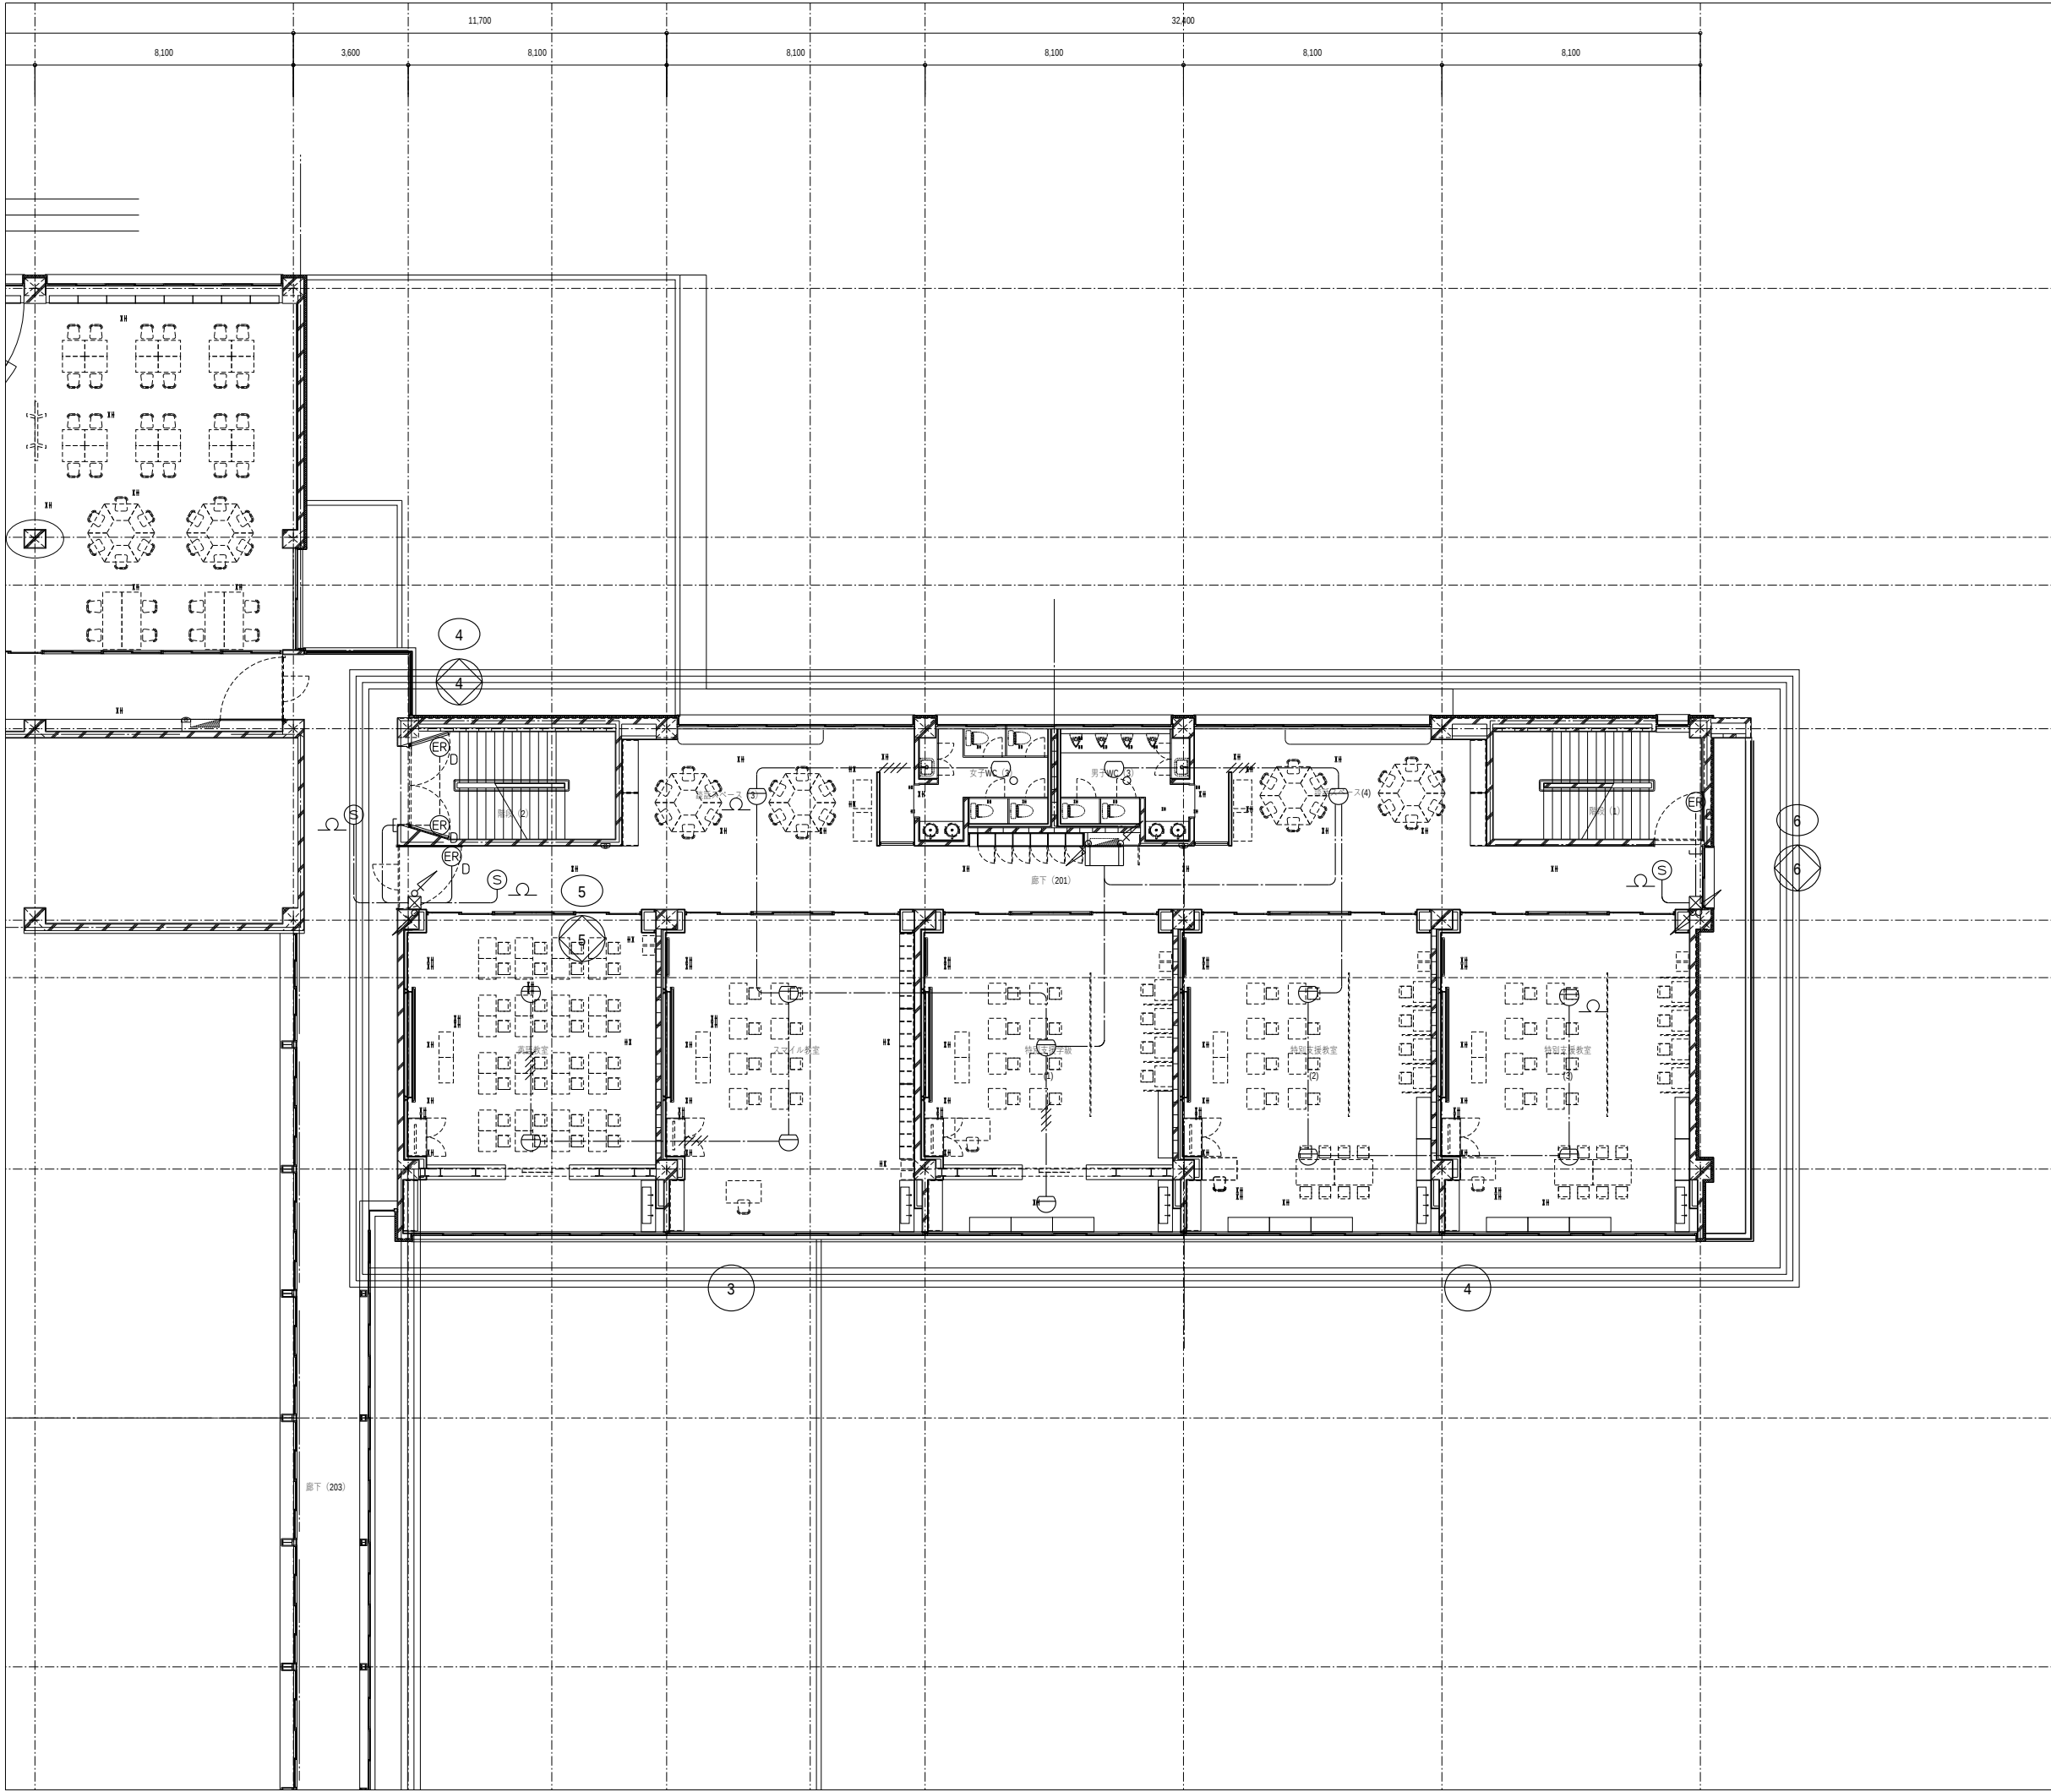

代表：株式会社エーシーエ設計  
一級建築士事務所登録  
(長野) M第 77312 号  
管理建築士 一級建築士登録  
第222107号 湯本桂司

設計者  
一級建築士登録  
第 307544 号 海瀬務

検査者 湯本桂司

担当 小山

担当 小森

Job No. 24078  
工事名

岡谷市川岸学園整備 第2期  
(長寿命化大規模改修)  
電気設備工事

発行日 2025.09.30


図面名称

自動火災報知設備  
2階平面図-2 (改修後)

縮尺 A1:1/100 ,A3:1/200

E-103

入札用  
25.09.30

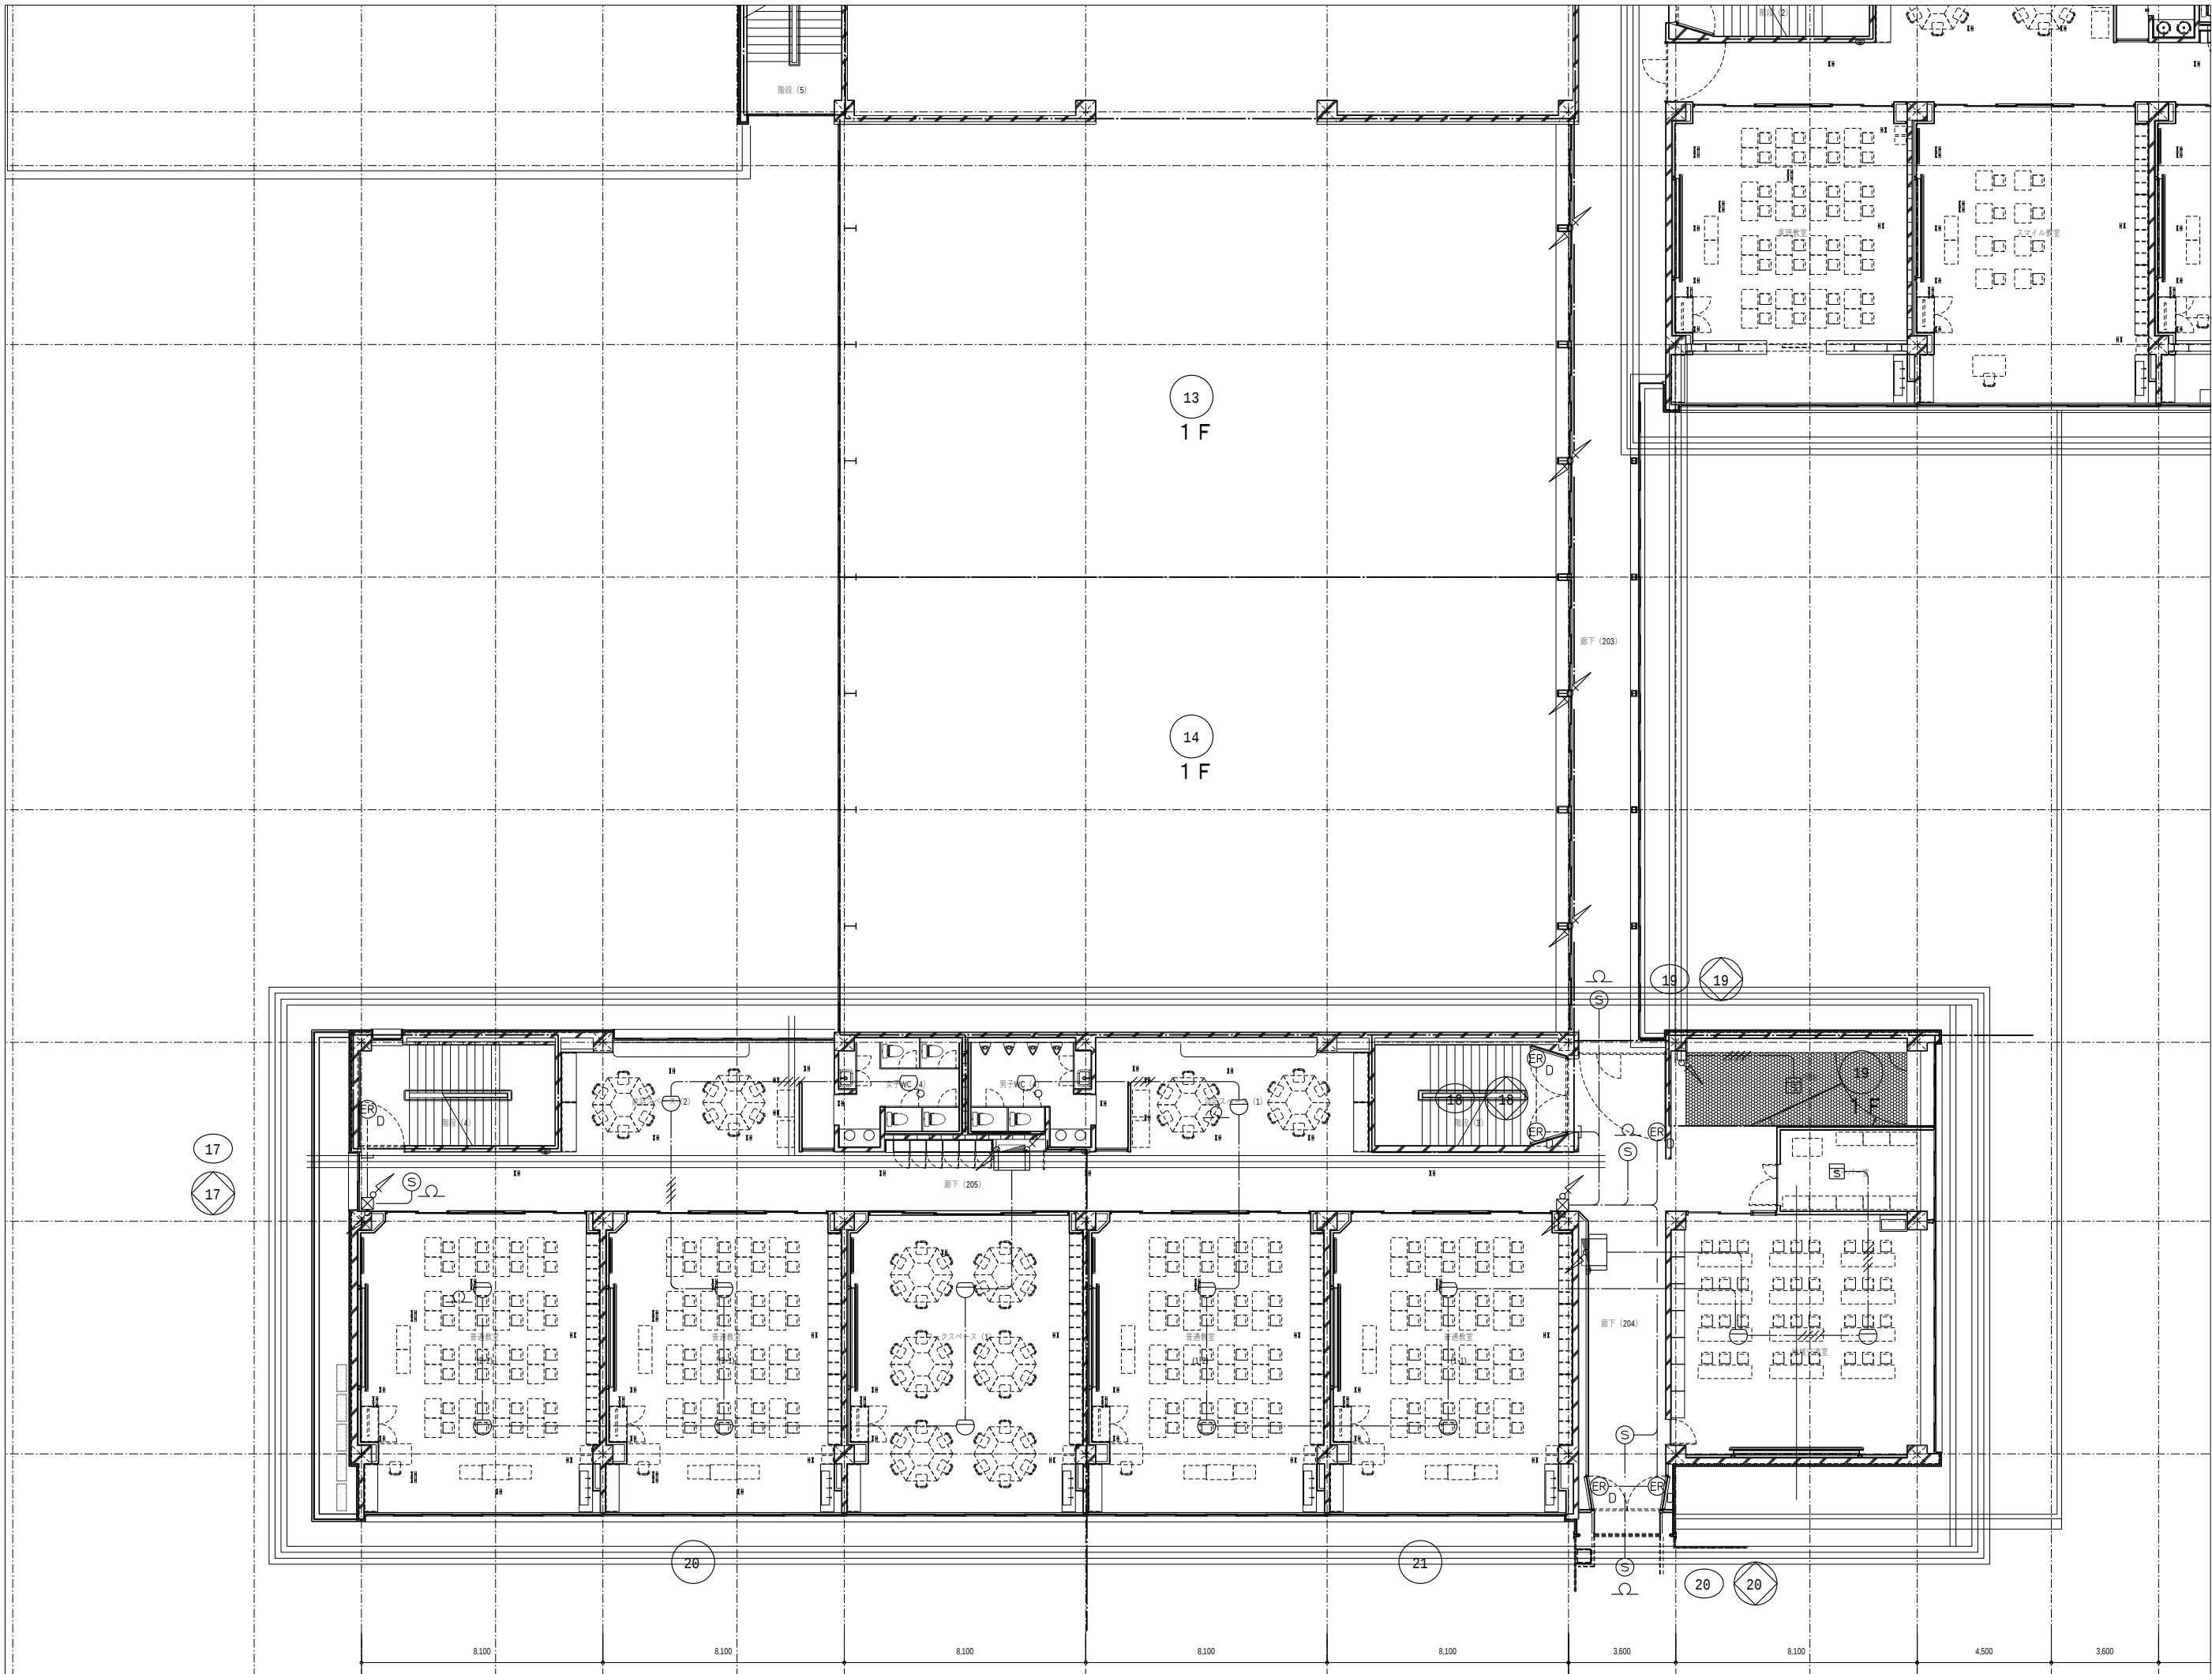

代表：株式会社エーシーエ設計  
一級建築士事務所登録  
(長野) M第 77312 号

管理建築士 一級建築士登録  
第222107号 湯本桂司

設計者  
一級建築士登録  
第 307544 号 海瀬務

検査者 湯本桂司

担当 小山

担当 小森

Job No. 24078  
工事名

岡谷市川岸学園整備 第2期  
(長寿命化大規模改修)  
電気設備工事


発行日 2025.09.30  
図面名称

自動火災報知設備  
2階平面図-3 (改修後)

縮尺 A1:1/100 ,A3:1/200

E-104

入札用  
25.09.30

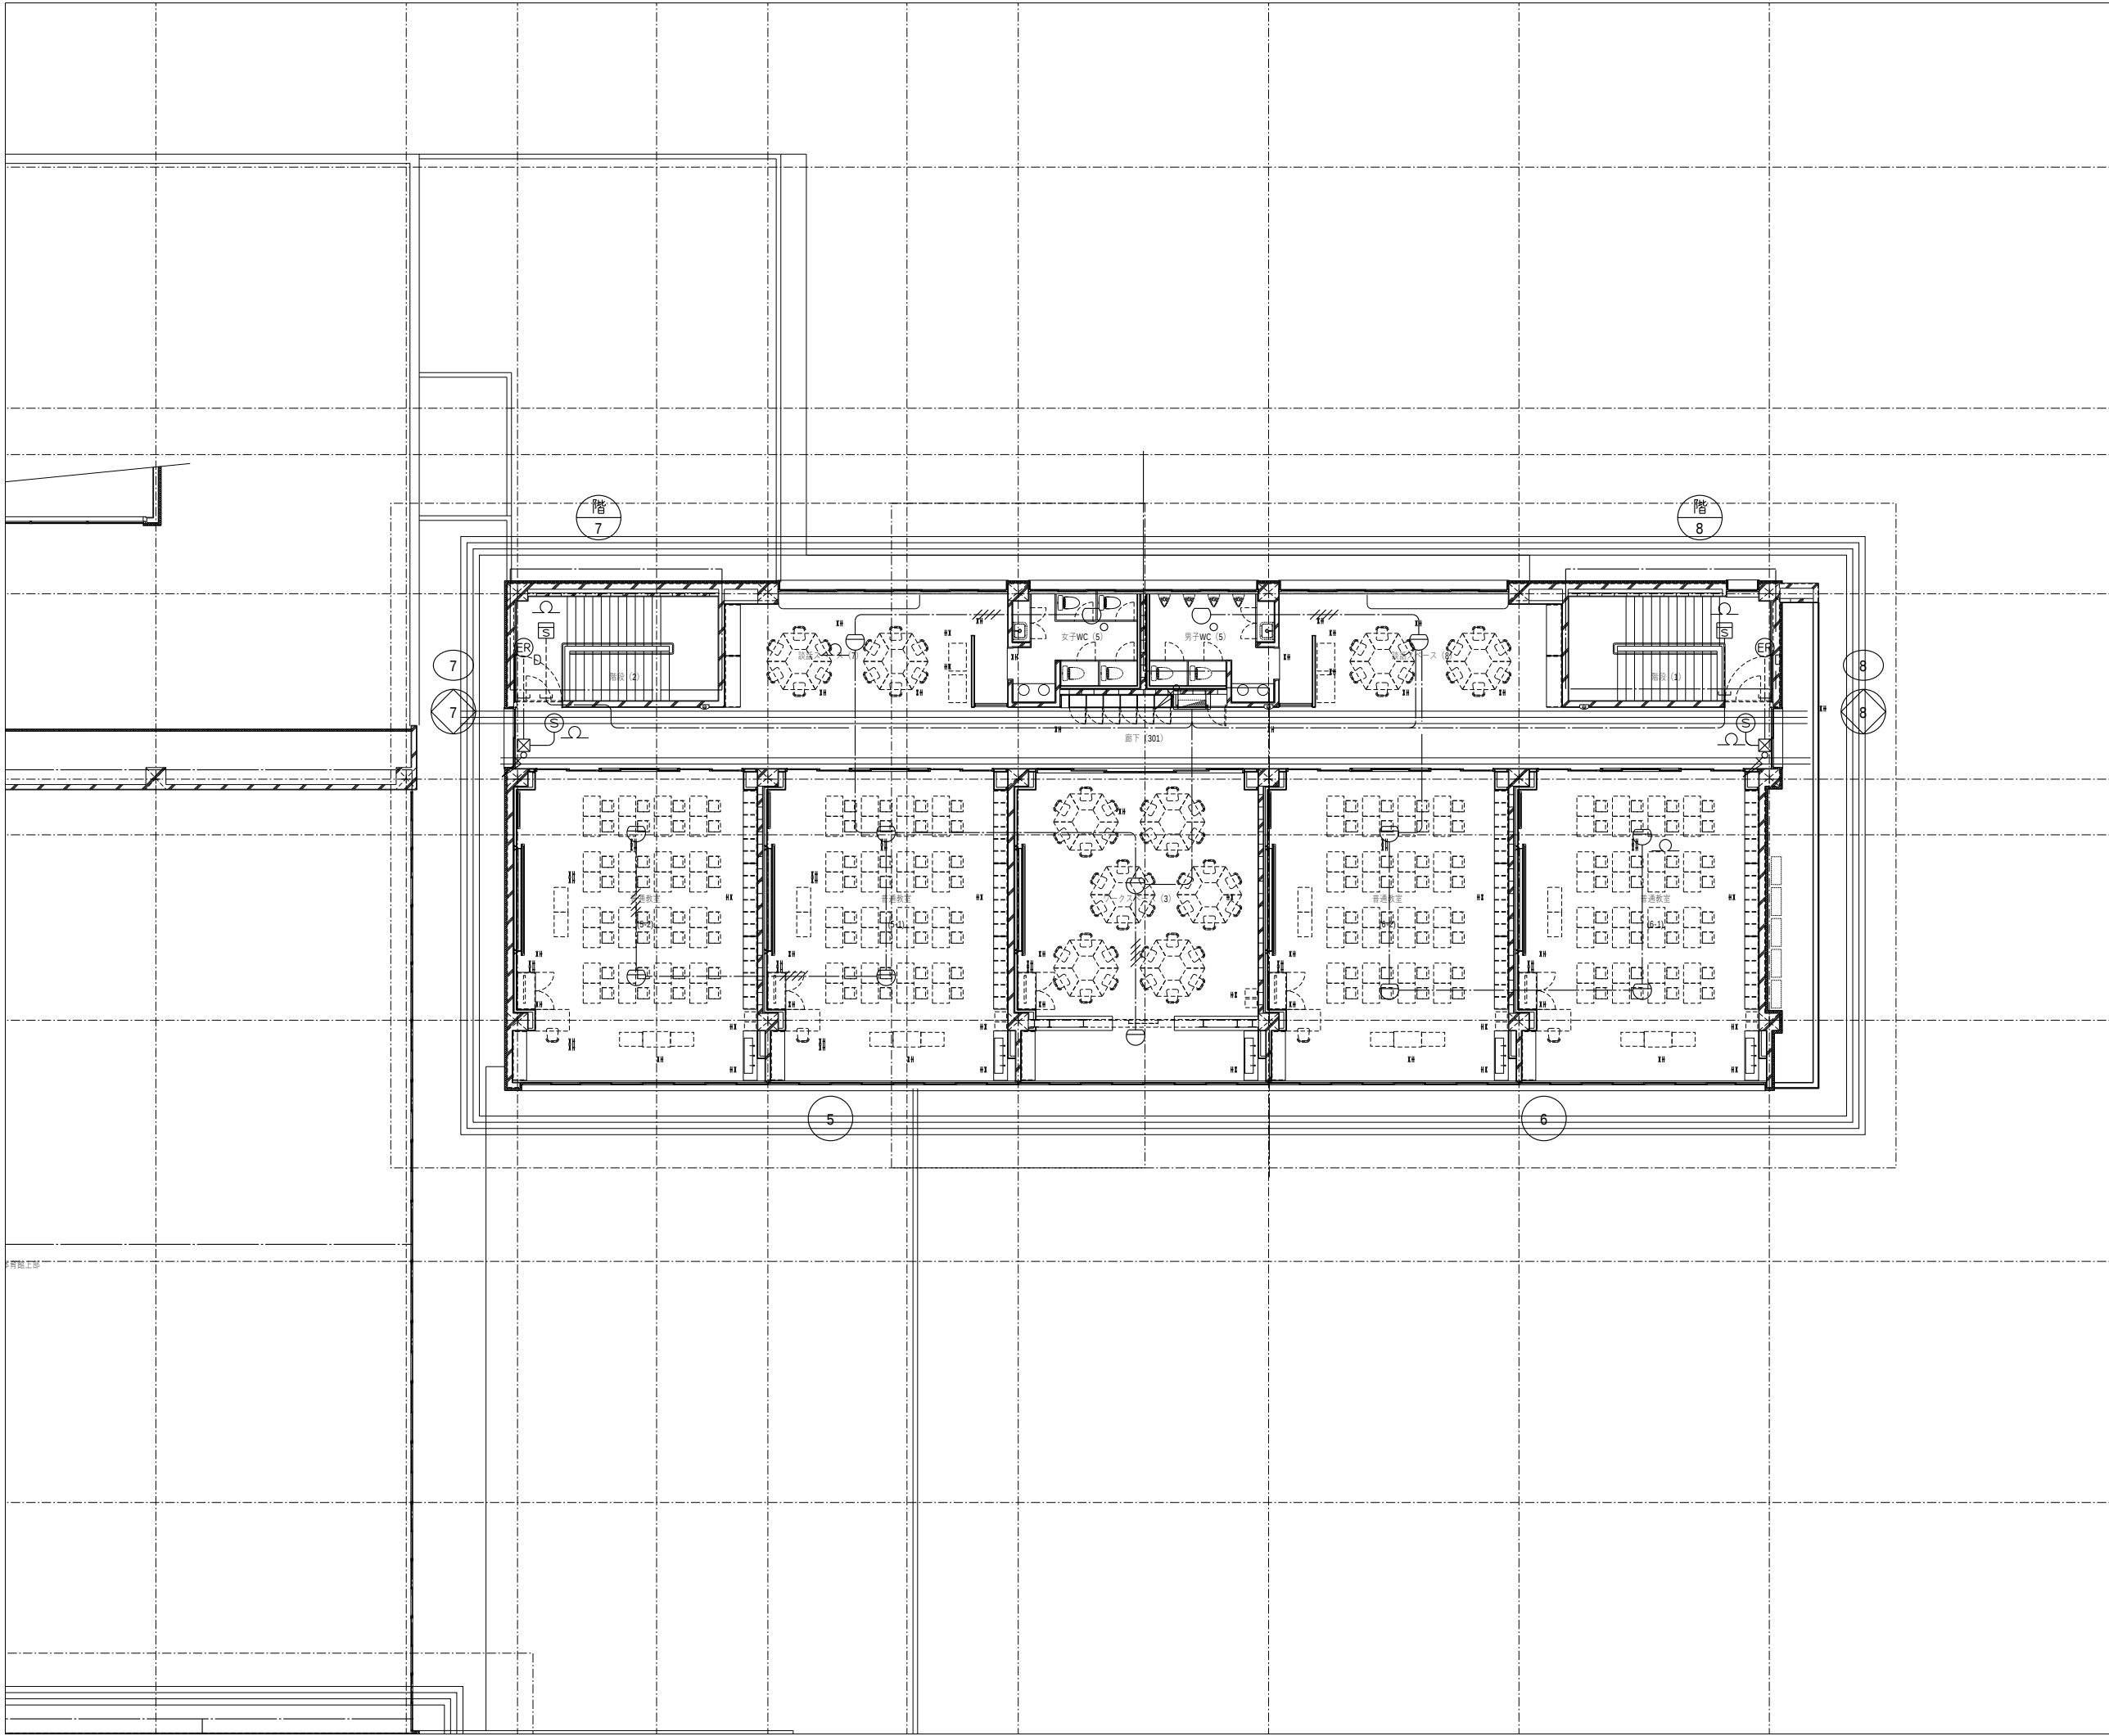

代表：株式会社エーシーエ設計  
一級建築士事務所登録  
(長野) M第 77312 号

管理建築士 一級建築士登録  
第222107号 湯本桂司

設計者  
一級建築士登録  
第 307544 号 海瀬務

検査者 湯本桂司

担当 小山

担当 小森

Job No. 24078  
工事名

岡谷市川岸学園整備 第2期  
(長寿命化大規模改修)  
電気設備工事

発行日 2025.09.30  
図面名称

自動火災報知設備  
3階平面図-1 (改修後)


縮尺 A1:1/100 ,A3:1/200

E-105

入札用  
25.09.30





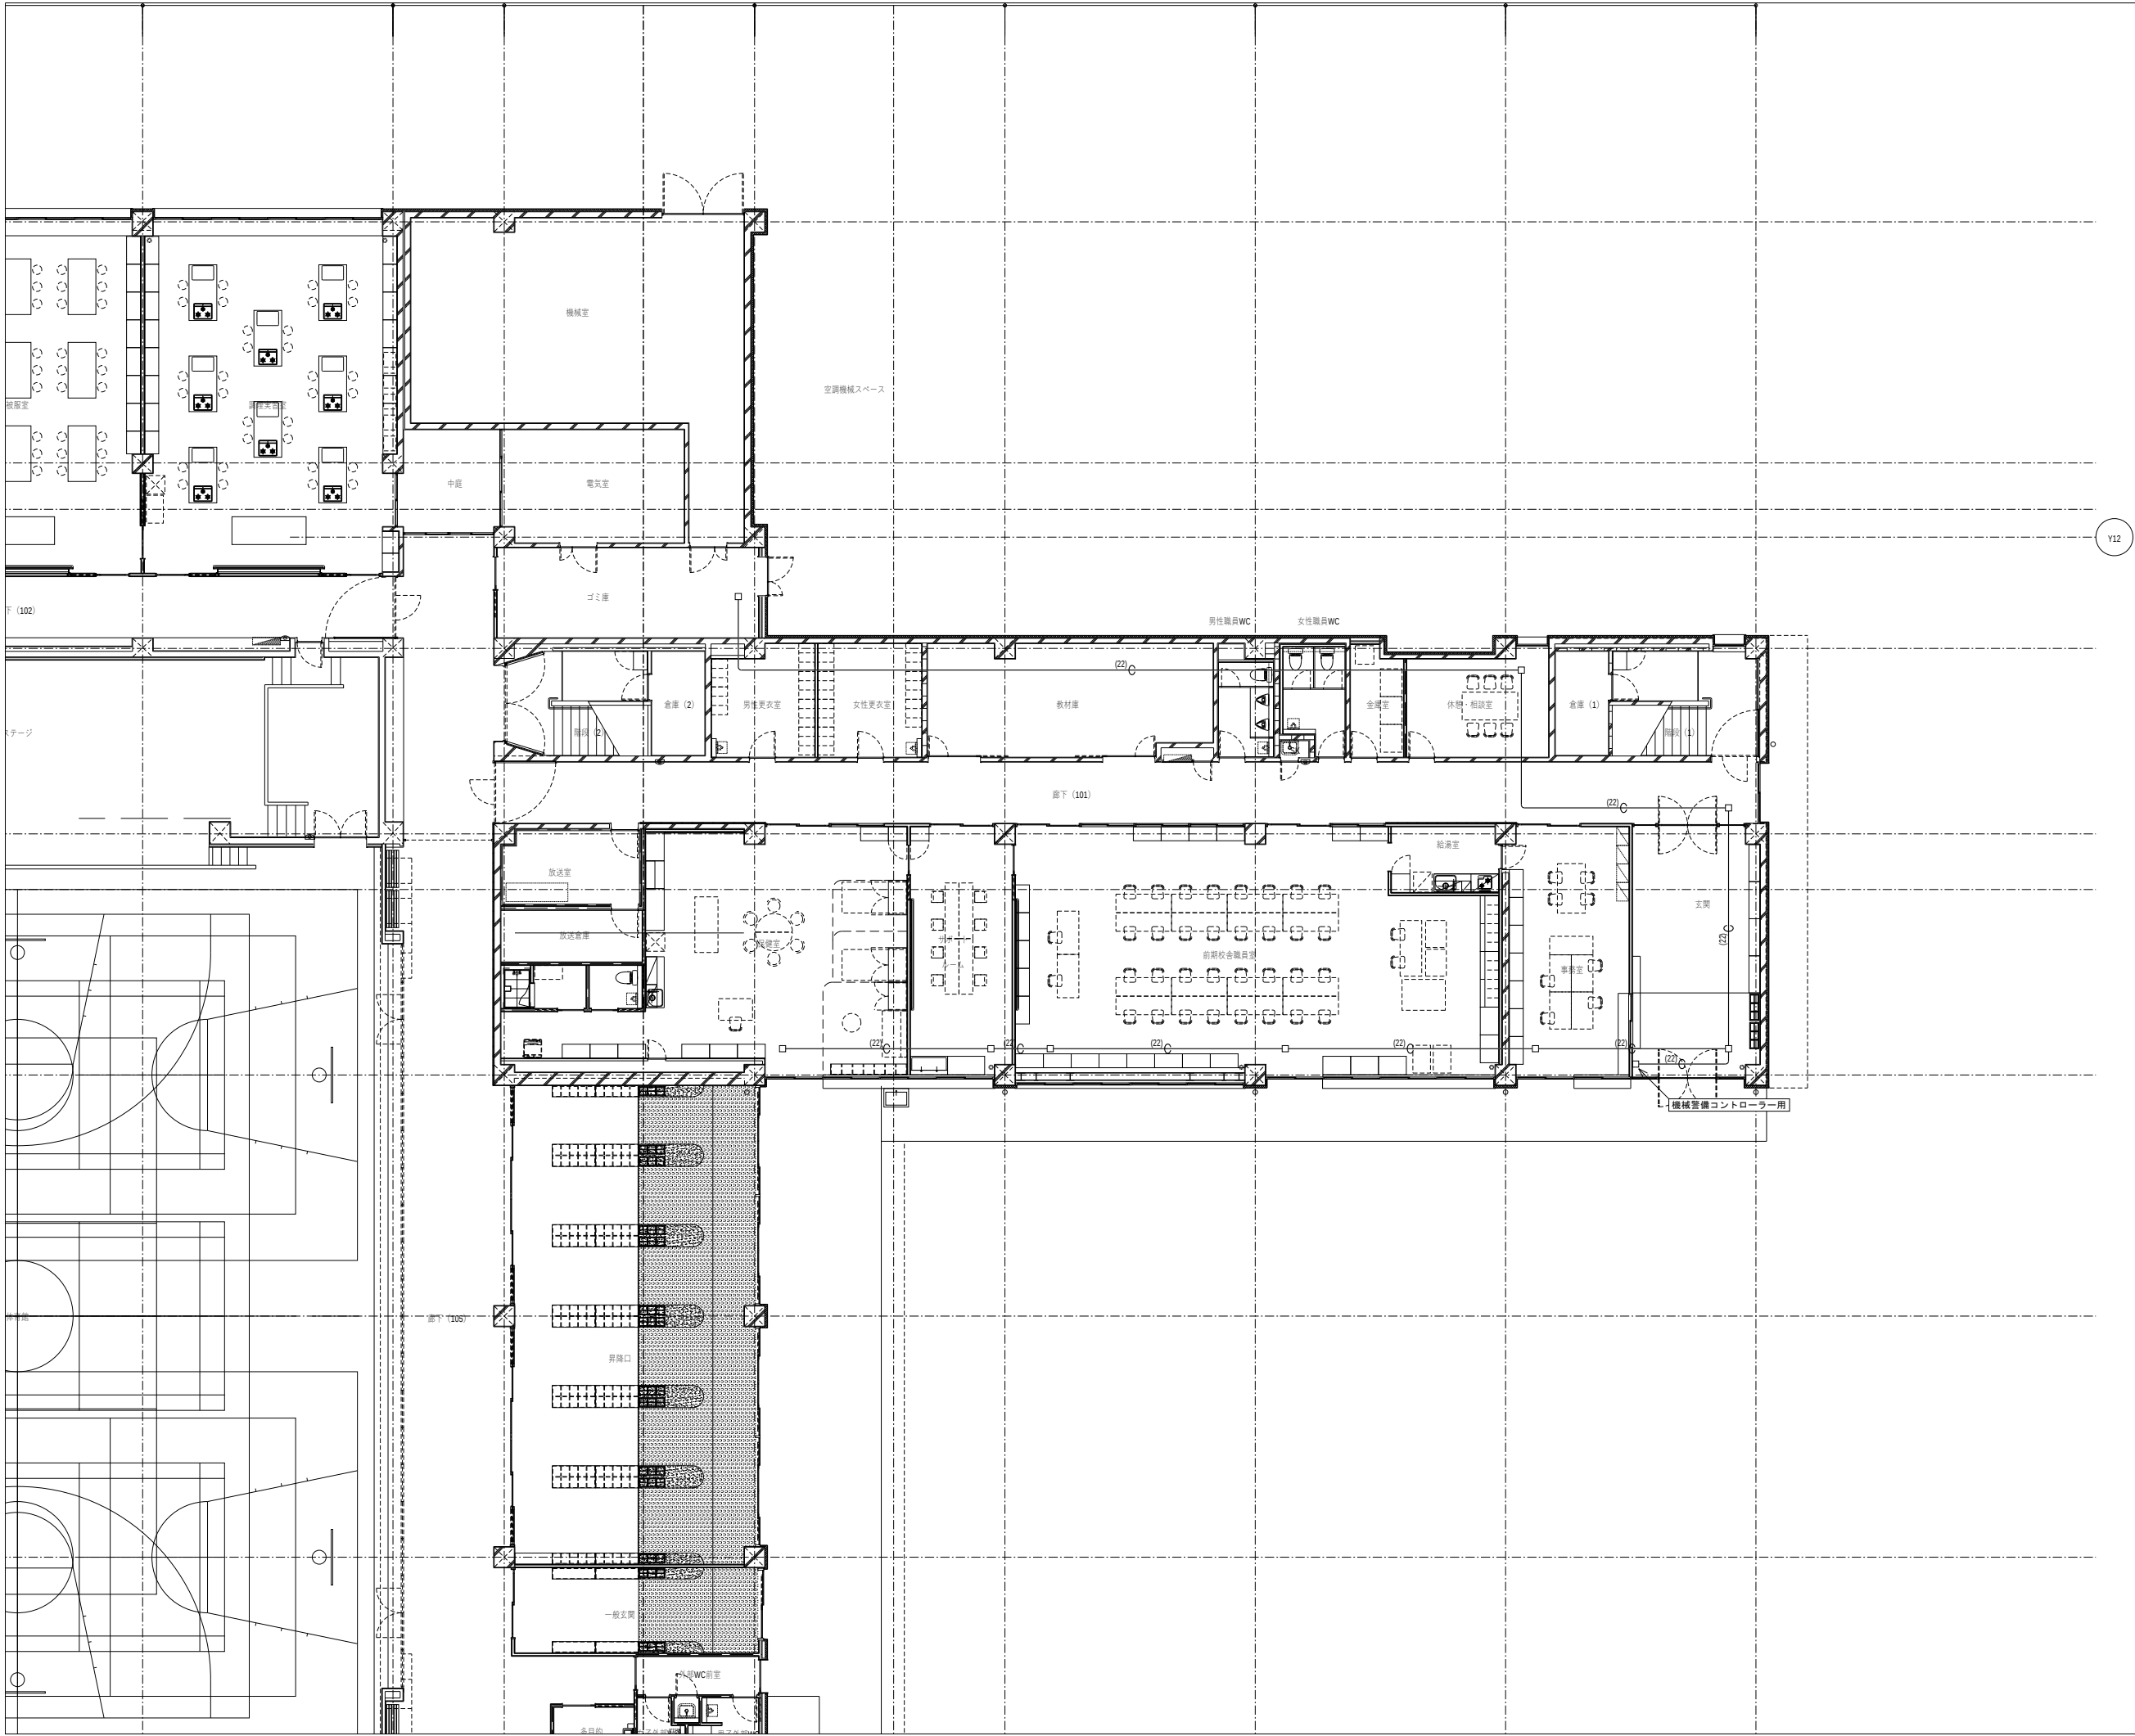

代表：株式会社エーシーエ設計  
一級建築士事務所登録  
(長野) M第 77312 号

管理建築士 一級建築士登録  
第222107号 湯本桂司

設計者  
一級建築士登録  
第 307544 号 海瀬務

検査者 湯本桂司

担当 小山

担当 小森

Job No. 24078  
工事名

岡谷市川岸学園整備 第2期  
(長寿命化大規模改修)  
電気設備工事


発行日 2025.09.30  
図面名称

機械警備 1階平面図-2  
(改修後)

縮尺 A1:1/100 ,A3:1/200

E-108

入札用  
25.09.30

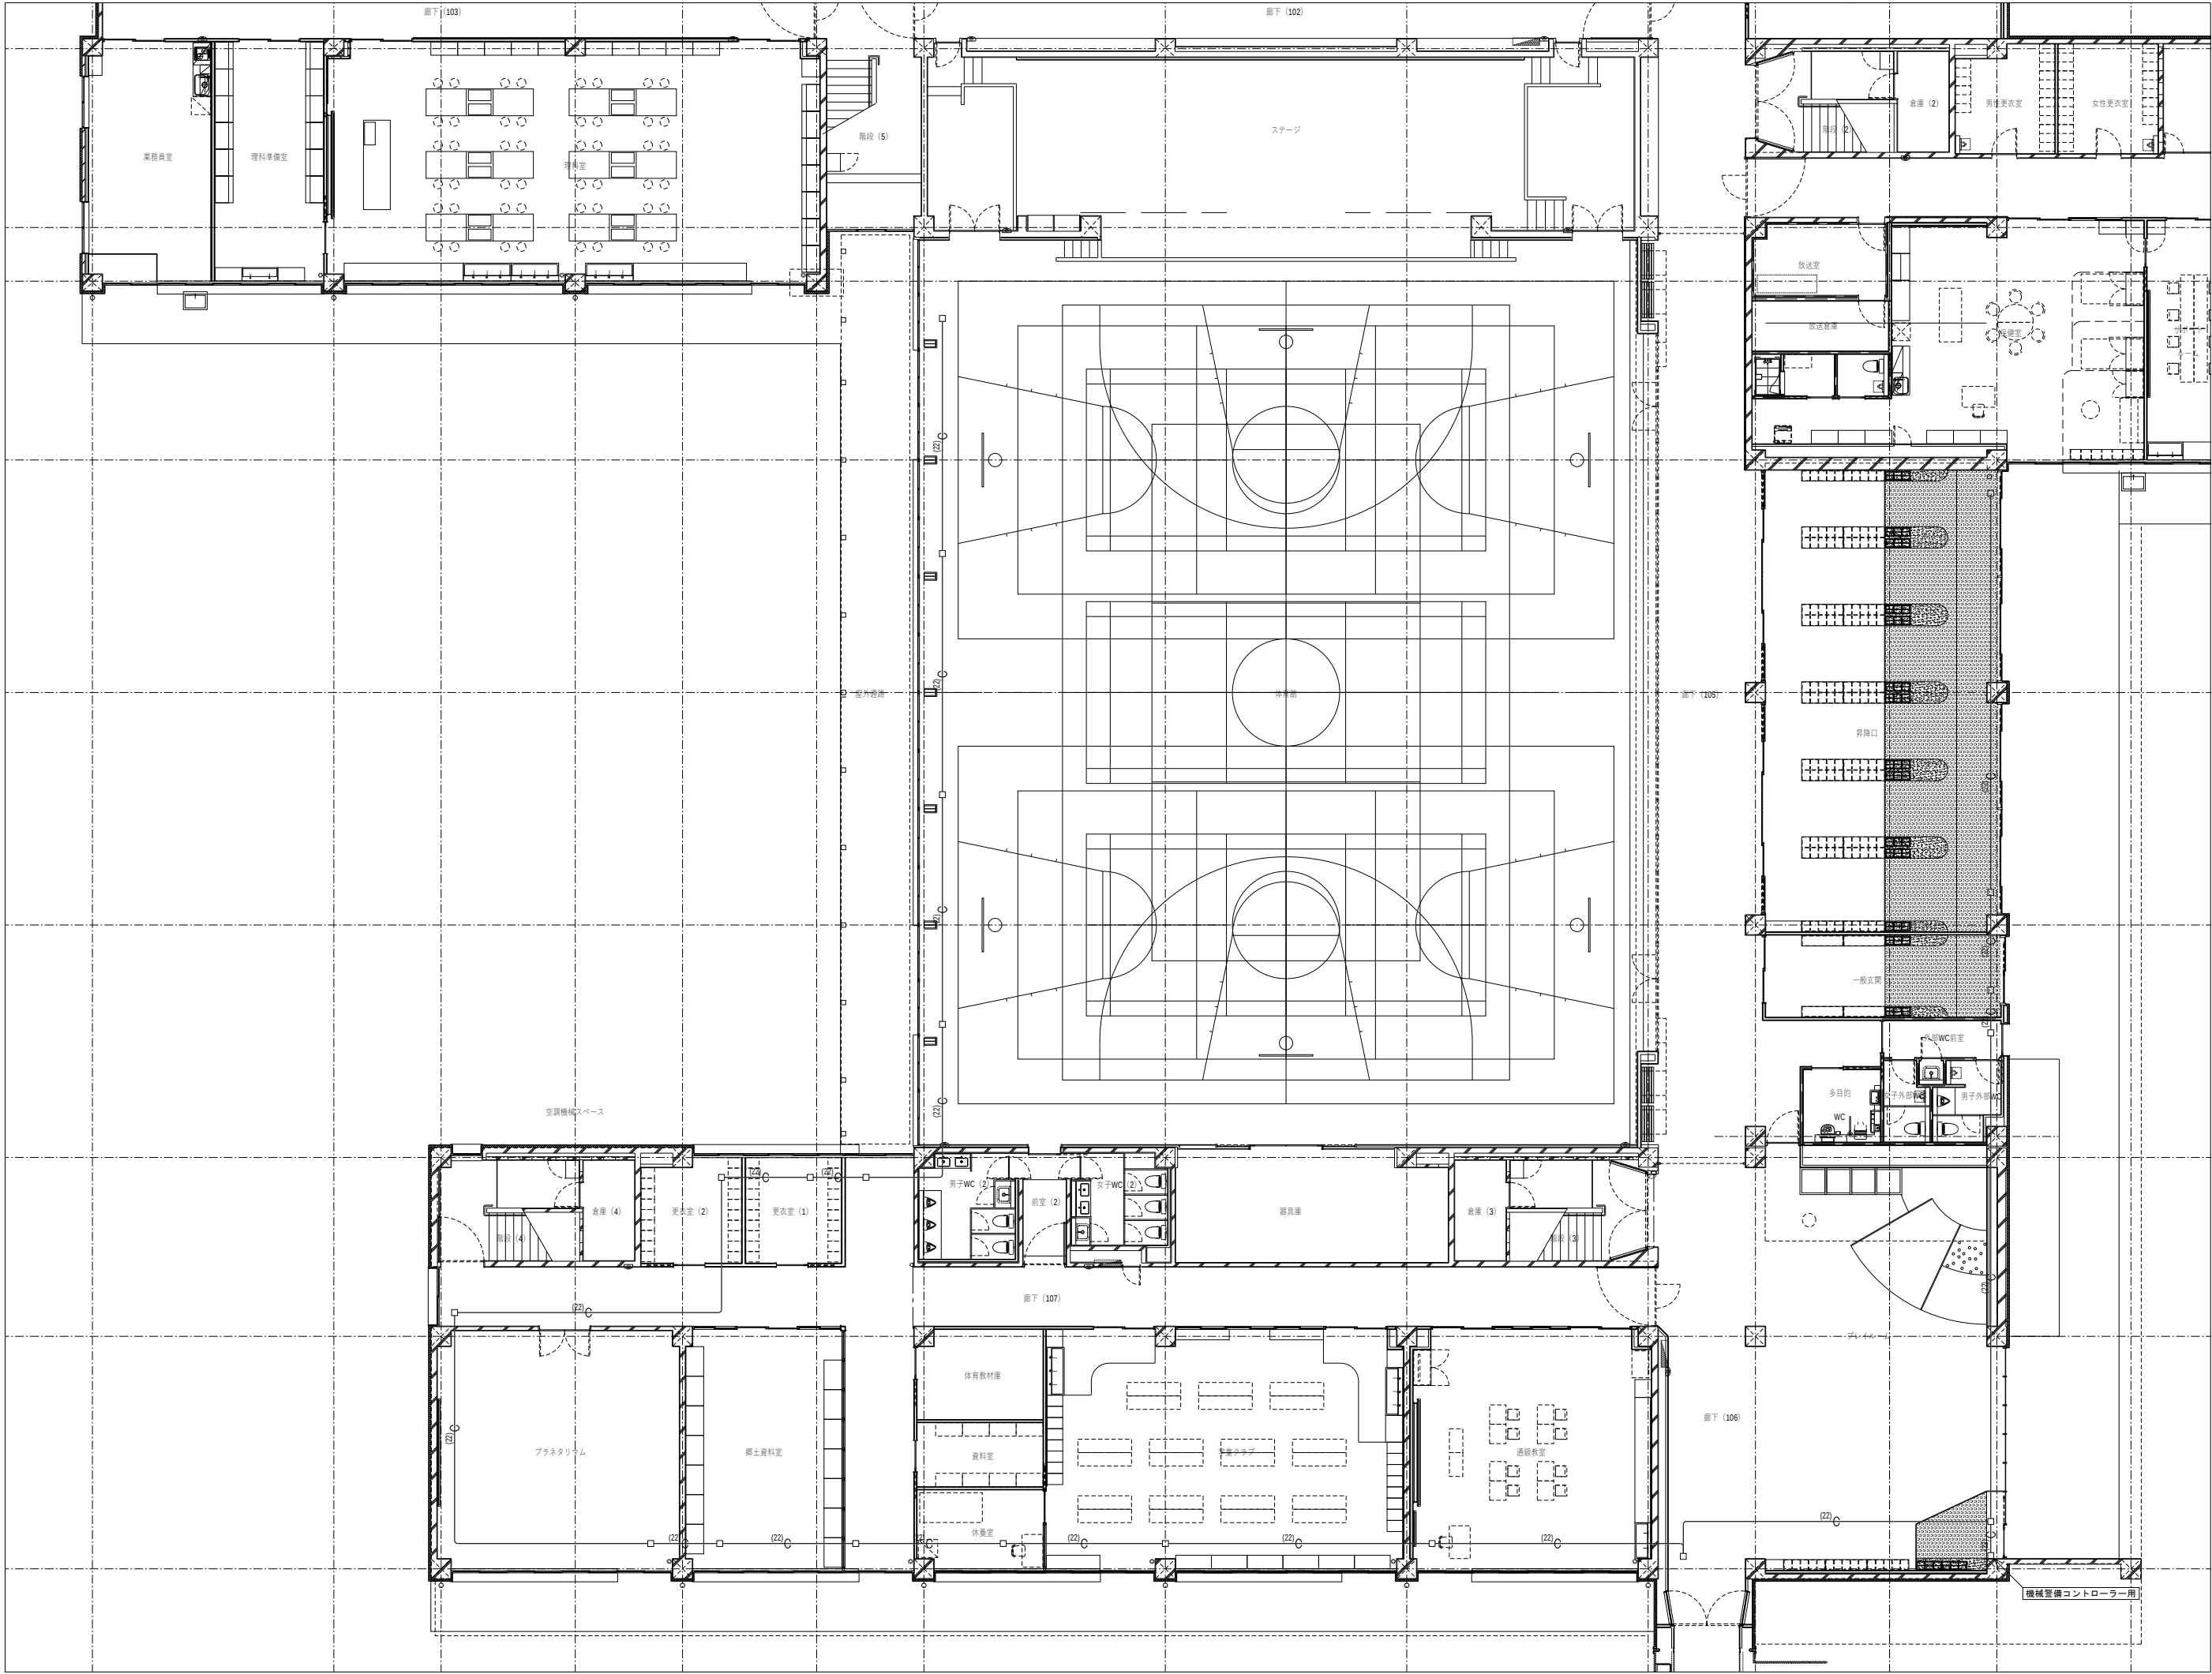

AEA

+

SITE

エーシーエ・サイト  
設計 共同 株式会社

代表：株式会社エーシーエ設計  
一級建築士事務所登録  
(長野) M第 77312 号

管理建築士 一級建築士登録  
第222107号 湯本桂司

設計者  
一級建築士登録  
第 307544 号 海瀬務

検査者 湯本桂司

担当 小山

担当 小森

Job No. 24078

工事名  
岡谷市川岸学園整備 第2期  
(長寿命化大規模改修)  
電気設備工事

発行日 2025.09.30


図面名称  
機械警備 1階平面図-3  
(改修後)

縮尺 A1:1/100 ,A3:1/200

E-109

入札用  
25.09.30

Copyright (C)株式会社エーシーエ設計 著作権者の許可なく複製、転載、第三者開示等の行為を禁止する。

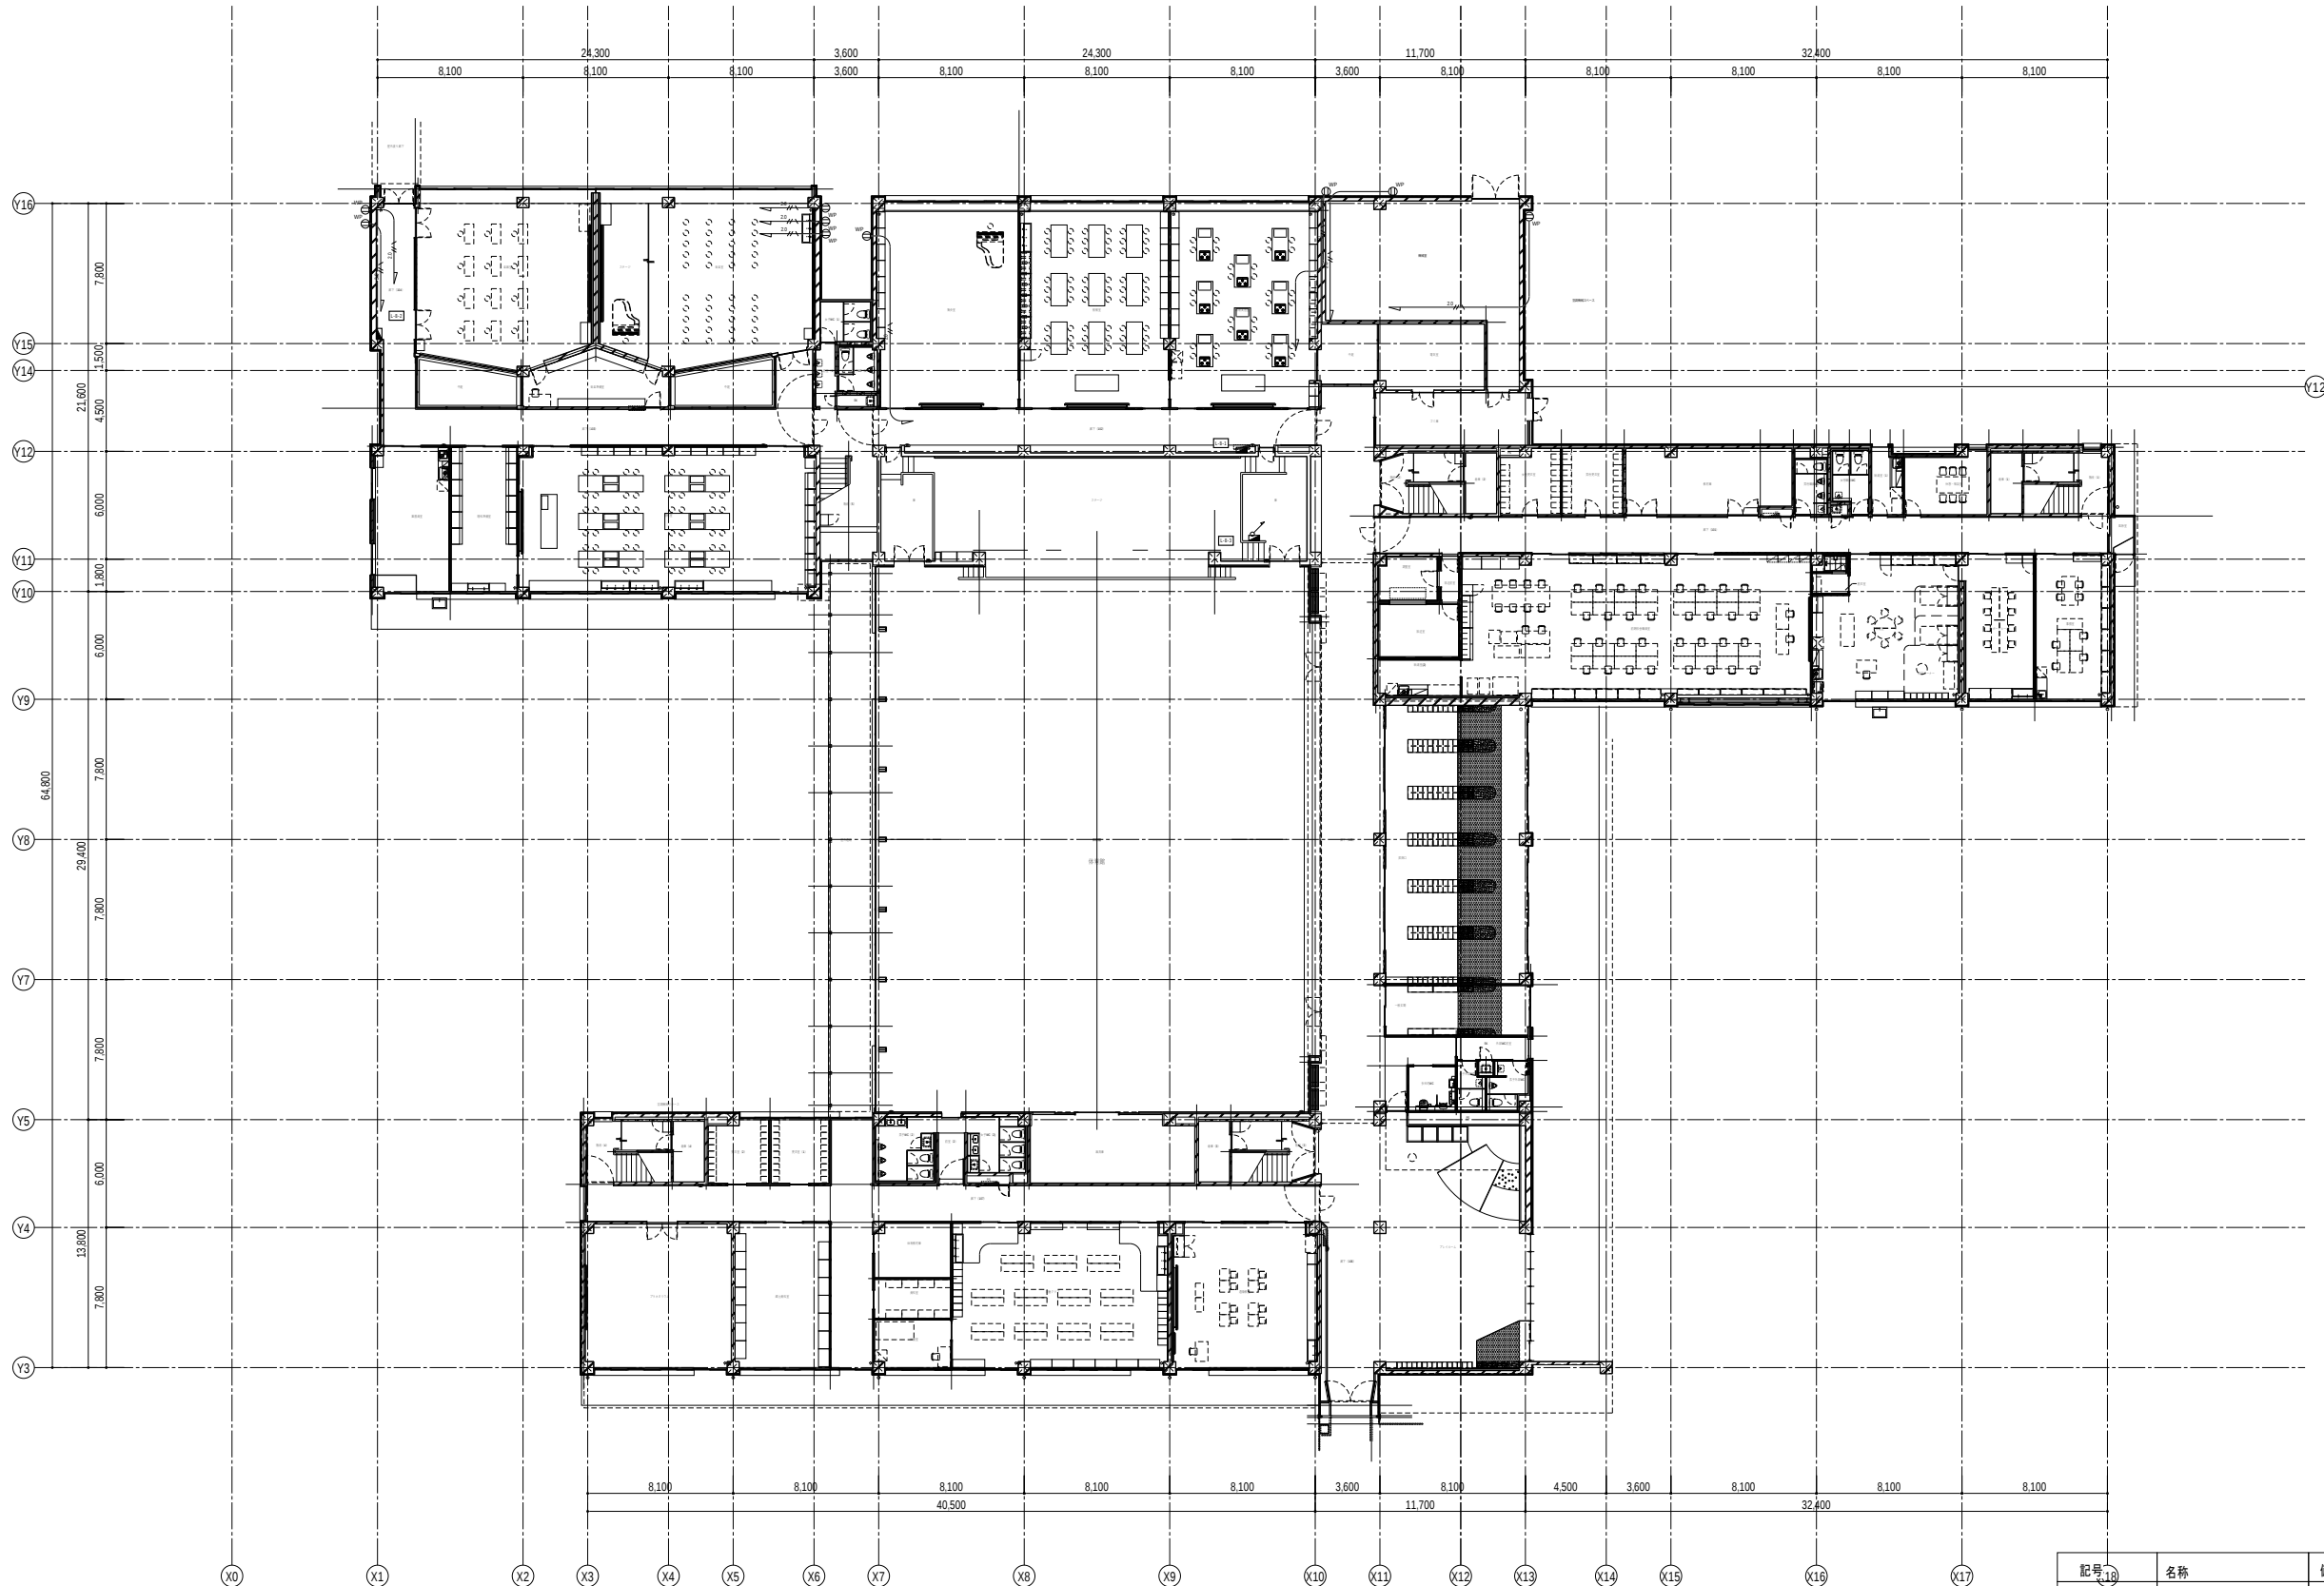

| 記号   | 名称        | 備考 |
|------|-----------|----|
| ● IP | 2P15A × 2 | 防水 |

代表：株式会社エーシーエ設計  
一級建築士事務所登録  
(長野) M第 77312 号

管理建築士 一級建築士登録  
第222107号 湯本桂司

設計者  
一級建築士登録  
第 307544 号 海瀬務

検査者 湯本桂司

担当 小山

担当 小森

Job No. 24078  
工事名

岡谷市川岸学園整備 第2期  
(長寿命化大規模改修)  
電気設備工事

発行日 2025.09.30  
図面名称

融雪工事  
1階

縮尺 A1:1/200 ,A3:1/400

E-110

入札用  
25.09.30

監理建築士 一級建築士登録  
第222107号 湯本桂司

検査者 湯本桂司

担当 小山


担当 小森



岡谷市川岸学園整備 第2期  
(長寿命化大規模改修)  
電気設備工事

融雪工屋上

E-111



入札用  
25.09.30

 

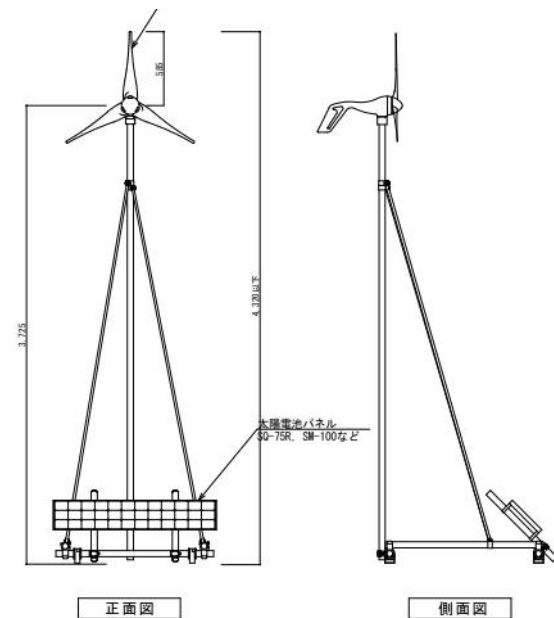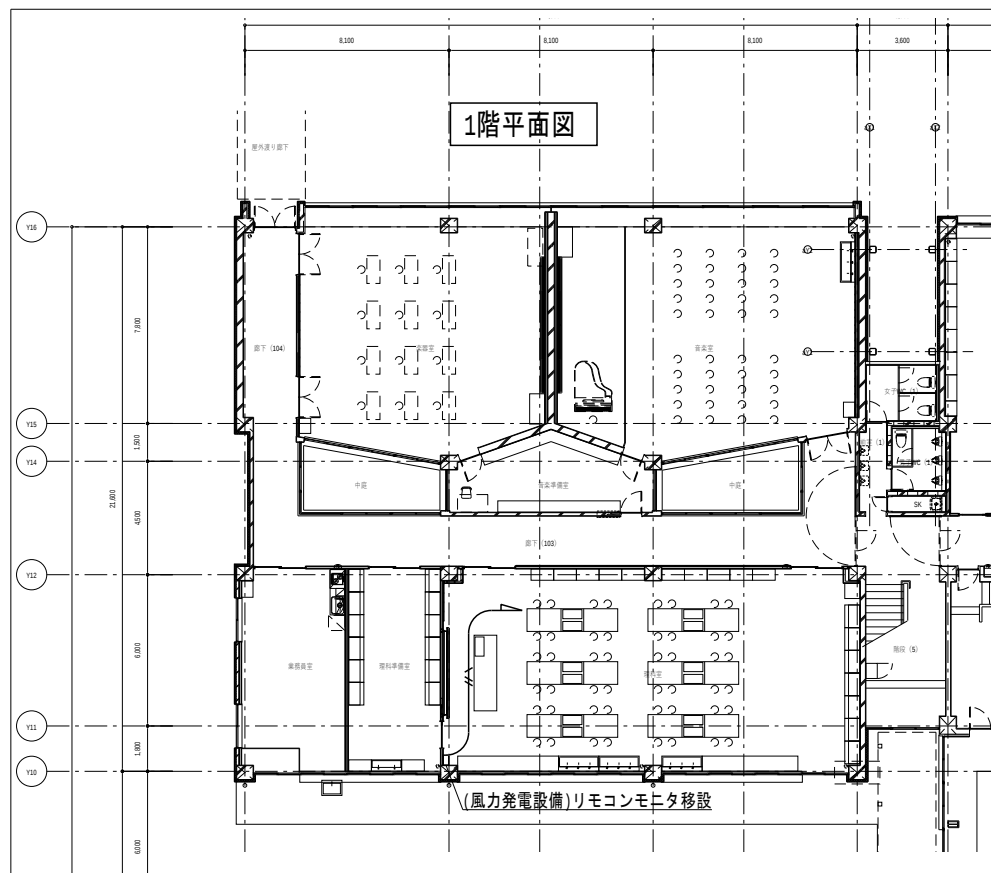

タワーキット TK-350 外観図

機器取付例

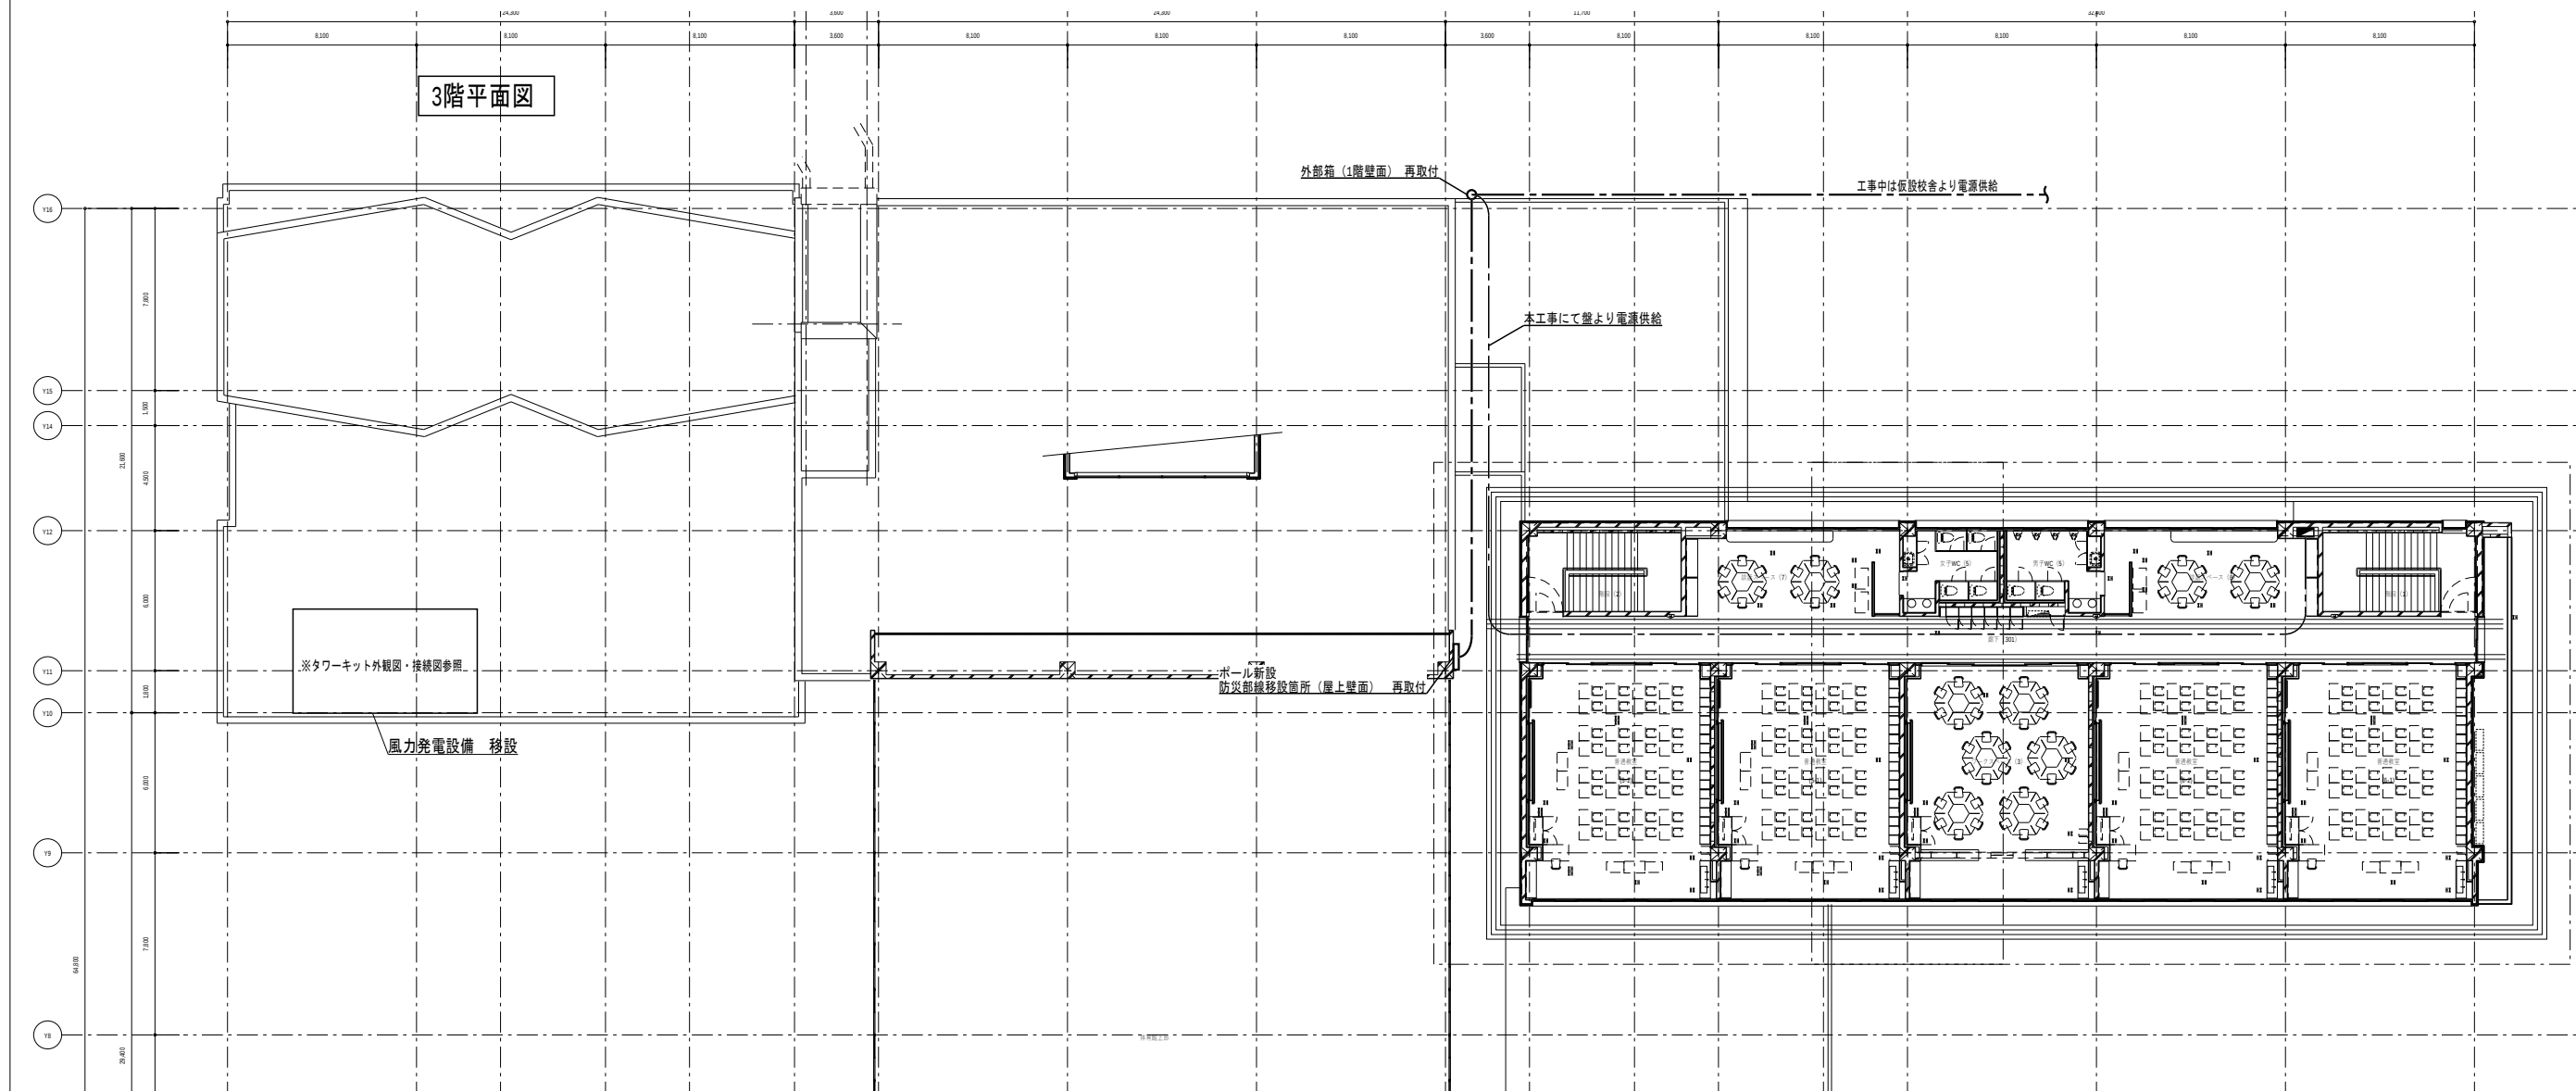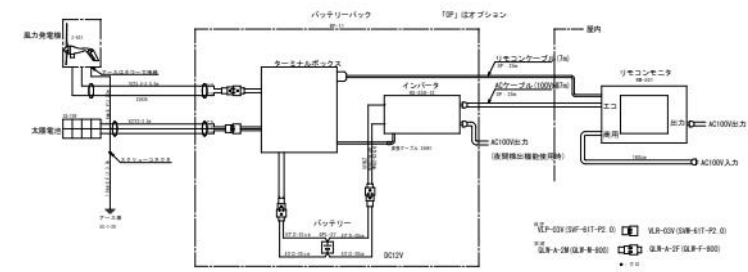

代表：株式会社エーシー設計  
一級建築士事務所登録  
(長野) M第 77312 号

管理建築士 一級建築士登録  
第222107号 湯本桂司

設計者  
一級建築士登録  
第 307544 号 海瀬務

検査者 湯本桂司

担当 小山

担当 小森

Job No. 24078  
工事名

岡谷市川岸学園整備 第2期  
(長寿命化大規模改修)  
電気設備工事

発行日 2025.09.30  
図面名称

風力発電設備・防災行政無線移設図  
(改修後)

縮尺 A1:1/380 , A3:1/680

E- 112

入札用  
25.09.30