

工 事 設 計 書 (参 考)

令 和 7 年 度

工 事 名 岡谷市川岸学園整備第2期(接続棟建設)建築主体工事

工 事 場 所 岡谷市 川岸中一丁目1番1号、2号

工 事 概 要 既存小中学校を繋ぐ接続校舎の建設工事 一式

工 事 期 間 令和7年12月 日 ～ 令和9年3月12日

本内訳書 : 表紙含め 247 枚	現場説明書 : 1 枚	設計図書 : 146 枚
-------------------	-------------	--------------

工事費内訳

1

名 称		数 量	単 位	金 額	備 考
直接工事費					
建築工事		1	式		
計					
共通費					
共通仮設費		1	式		
現場管理費		1	式		
一般管理費等		1	式		
計					
工事価格		1	式		
消費税等相当額		1	式		消費税率 10 %
工事費		1	式		
調査基準価格		1	式		
調査基準価格の100/110		1	式		

工事種別内訳

[illegible]

接続棟建設工事 種目別内訳

3

[illegible]

接続棟建設工事 科目別内訳

4

接続棟新築工事				
名 称	数 量	単 位	金 額	備 考
直接仮設工事	1	式		
土工事	1	式		
地業工事	1	式		
鉄筋工事	1	式		
コンクリート工事	1	式		
型枠工事	1	式		
鉄骨工事	1	式		
既製コンクリート工事	1	式		
防水工事	1	式		
木工事	1	式		
屋根及びとい工事	1	式		
金属工事	1	式		
左官工事	1	式		
建具工事	1	式		
塗装工事	1	式		

接続棟建設工事 科目別内訳

5

接續棟新築工事

[illegible]

接続棟建設工事 中科目別内訳

6

接続棟新築工事					
科 目 名 称	中 科 目 名 称	数 量	単 位	金 額	備 考
直接仮設工事		1	式		
計					
土工事		1	式		
計					
地業工事	一般地業	1	式		
計					
鉄筋工事	躯体	1	式		
鉄筋工事	内部仕上	1	式		
計					
コンクリート工事	躯体	1	式		
コンクリート工事	内部仕上	1	式		
計					
型枠工事	躯体	1	式		
型枠工事	外部仕上	1	式		
計					

接続棟建設工事 中科目別内訳

7

接続棟新築工事					
科 目 名 称	中 科 目 名 称	数 量	単 位	金 額	備 考
鉄骨工事	本体鉄骨	1	式		
鉄骨工事	付帯鉄骨等	1	式		
鉄骨工事	耐火被覆	1	式		
計					
既製コンクリート工事	外部	1	式		
計					
防水工事	外部	1	式		
防水工事	内部	1	式		
計					
木工事	内部	1	式		
計					
屋根及びとい工事	外部	1	式		
計					
金属工事	外部	1	式		
金属工事	内部	1	式		

接続棟建設工事 中科目別内訳

8

接続棟新築工事					
科 目 名 称	中 科 目 名 称	数 量	単 位	金 額	備 考
計					
左官工事	外部	1	式		
左官工事	内部	1	式		
計					
建具工事	アルミ製建具	1	式		
建具工事	鋼製建具	1	式		
建具工事	鋼製軽量建具	1	式		
建具工事	ステンレス製建具	1	式		
建具工事	シャッター	1	式		
建具工事	木製建具	1	式		
建具工事	トイレブース	1	式		
建具工事	ガラス	1	式		
計					
塗装工事	外部	1	式		
塗装工事	内部	1	式		

接続棟建設工事 中科目別内訳

C

接續棟新築工事

[illegible]

接続棟建設工事 細目別内訳

10

[illegible]

接続棟建設工事 細目別内訳

11

[illegible]

接続棟建設工事 細目別内訳

12

[illegible]

接続棟建設工事 細目別内訳

13

接続棟新築工事		鉄筋工事		躯体		
名 称	摘 要	数 量	単 位	単 価	金 額	備 考
異形鉄筋	SD295 D10	13.3	t			
異形鉄筋	SD295 D13	20.	t			
異形鉄筋	SD295 D16	3.9	t			
異形鉄筋	SD345 D19	2.2	t			
異形鉄筋	SD345 D22	1.9	t			
異形鉄筋	SD345 D25	10.6	t			
鉄筋スクラップ 控除		▲1.4	t			
鉄筋加工組立		49.9	t			
鉄筋運搬費	10t車	49.9	t			
鉄筋ガス圧接続	D22+D22	56.	か所			
鉄筋ガス圧接続	D25+D25	206.	か所			
梁貫通孔補強		1	式			
溶接金網敷き	6φ-150×150 材工共	470.	m ²			
計						

接続棟建設工事 細目別内訳

14

[illegible]

接続棟建設工事 細目別内訳

15

[illegible]

接続棟建設工事 細目別内訳

16

[illegible]

接続棟建設工事 細目別内訳

17

[illegible]

接続棟建設工事 細目別内訳

18

[illegible]

接続棟建設工事 細目別内訳

19

接続棟新築工事		鉄骨工事		本体鉄骨		
名 称	摘 要	数 量	単 位	単 価	金 額	備 考
(鋼材)						
鋼板	SS400 PL-4.5	0.1	t			
鋼板	SS400 PL-6	0.6	t			
鋼板	SS400 PL-9	1.8	t			
鋼板	SS400 PL-16	0.1	t			
鋼板	SN400B PL-6 (0.045t)	1	式			
鋼板	SN400B PL-9	1.	t			
鋼板	SN400B PL-12	2.9	t			
鋼板	SN400B PL-16	0.1	t			
鋼板	SN400B PL-19	1.9	t			
鋼板	SN490B PL-12	0.1	t			
鋼板	SN490B PL-16 (0.041t)	1	式			
鋼板	SN490B PL-22	0.7	t			
鋼板	SN490C PL-19	0.1	t			
鋼板	SN490C PL-22	0.4	t			

接続棟建設工事 細目別内訳

20

接続棟新築工事		鉄骨工事		本体鉄骨		
名 称	摘 要	数 量	単 位	単 価	金 額	備 考
鋼板	SN490C PL-25	0.6	t			
鋼板	SN490C PL-28	0.2	t			
鋼板	SN490C PL-32	3.3	t			
H形鋼	SS400 H-100×100×6×8	0.2	t			
H形鋼	SS400 H-150×150×7×10	3.8	t			
H形鋼	SS400 H-194×150×6×9	0.5	t			
H形鋼	SS400 H-200×100×5.5×8	3.4	t			
H形鋼	SS400 H-250×125×6×9	0.6	t			
H形鋼	SS400 H-294×200×8×12	2.1	t			
H形鋼	SS400 H-300×150×6.5×9	1.8	t			
H形鋼	SS400 H-400×200×8×13	4.8	t			
H形鋼	SS400 H-450×200×9×14	9.8	t			
H形鋼	SN400B H-294×200×8×12	1.8	t			
H形鋼	SN400B H-300×150×6.5×9	0.5	t			
H形鋼	SN400B H-340×250×9×14	3.2	t			

接続棟建設工事 細目別内訳

21

接続棟新築工事		鉄骨工事		本体鉄骨		
名 称	摘 要	数 量	単 位	単 価	金 額	備 考
H形鋼	SN400B H-350×175×7×11	0.8	t			
H形鋼	SN400B H-440×300×11×18	13.5	t			
H形鋼	SN400B H-488×300×11×18	8.	t			
H形鋼	SN400B H-588×300×12×20	1.6	t			
H形鋼	SN400B H-700×300×13×24	21.1	t			
鋼管	STK400 ○-406.4×19	3.7	t			
角形鋼管	BCR295 □-250×250×16	5.3	t			
角形鋼管	BCR295 □-350×350×22	2.7	t			
角形鋼管	BCR295 □-450×450×25	37.9	t			
角形鋼管	STKR400 □-100×100×4.5	0.6	t			
鉄骨スクラップ 控除		▲4.5	t			
(加工組立建方)						
工場加工組立	溶接材料及び溶接手間共 (7589m)	135.	t			
工場錆止め塗装	JIS K 5674 2回塗	2,018.	m ²			
溶融亜鉛めっき	A種	4.1	t			

接続棟建設工事 細目別内訳

22

[illegible]

接続棟建設工事 細目別内訳

23

接続棟新築工事		鉄骨工事		付帯鉄骨等		
名 称	摘 要	数 量	単 位	単 価	金 額	備 考
内部階段1		1	式			
内部階段2		1	式			
目隠しルーバー 下地鉄骨		1	式			
設備架台鉄骨		1	式			
2階天井 下地受鉄骨		1	式			
R階天井 下地受鉄骨		1	式			
バスケットボール受け 鉄骨		1	式			
下がり壁受け 鉄骨		1	式			
外壁開口補強 鉄骨		1	式			
外壁取付け 1次ファスター	FB-6×65 L=100	280.	か所			
アンカーボルト		1	式			
柱型露出柱脚工法	ハイベックスNE0 EB450-8-36	10.	か所			
柱型露出柱脚工法	ハイベックスNE0 EM350-8-36	2.	か所			
柱型露出柱脚工法	ハイベックスNE0 EM400-8-36	5.	か所			
溶接部試験		1	式			

接続棟建設工事 細目別内訳

24

接続棟新築工事		鉄骨工事		付帯鉄骨等		
名 称	摘 要	数 量	単 位	単 価	金 額	備 考
デッキプレート (材工共)	QL99-50-1.2 Z12 焼抜き栓溶接	470.	m ²			
デッキプレート (材工共)	フラット 厚1.0 Z12 アークスポット溶接	435.	m ²			
外周コンクリート止 (材工共)	PL-1.6 H130	173.	m			
外周コンクリート止 (材工共)	PL-1.6 H150	102.	m			
デッキ受け金物 (材工共)	柱廻り	73.	か所			
デッキ受け金物 (材工共)	梁継手部	284.	か所			
デッキ受け金物	L-75×75×6 梁ウェブに溶接	5.1	m			
スタッドボルト (材工共)	16φ L=100	1,176.	本			
スタッドボルト (材工共)	19φ L=100	1,541.	本			
ベース下均しモルタル		1	式			
鉄骨足場	1か月程度	1	式			
計						

接続棟建設工事 細目別内訳

25

[illegible]

接続棟建設工事 細目別内訳

26

[illegible]

接続棟建設工事 細目別内訳

27

接続棟新築工事		防水工事		外部		
名 称	摘 要	数 量	単 位	単 価	金 額	備 考
屋根 ウレタン塗膜防水	X-2工法	452.	m ²			
排水溝 ウレタン塗膜防水	X-2工法 W=500	70.8	m			
笠木下 ウレタン塗膜防水	X-2工法	25.3	m ²			
立上り ウレタン塗膜防水	X-2工法	114.	m ²			
壁 けい酸質系塗布防 水	[ビッド外廻り]	206.	m ²			
天端 塗膜防水	[ハト小屋] X-2	7.2	m ²			
立下り 塗膜防水	[ハト小屋] X-2	1.8	m ²			
天端 塗膜防水	[設備基礎] X-2	13.7	m ²			
立下り 塗膜防水	[設備基礎] X-2	12.2	m ²			
シーリング [○]	(打継目地) ポリアウレン系(PU-2):20×10	88.2	m			
シーリング [○]	(ハト小屋塞ぎ板廻り) 変成シリコン系(MS-2):10×10	6.8	m			
シーリング [○]	(庇基礎塞ぎ板廻り) 変成シリコン系(MS-2):15×10	9.6	m			
シーリング [○]	(下端見切り金物取合) 変成シリコン系(MS-2):15×10	16.8	m			
シーリング [○]	(土台水切り金物取合) 変成シリコン系(MS-2):15×10	143.	m			
シーリング [○]	(オーバーフロー管廻り) ポリサルファイト [○] 系(PS-2):15×10	13.	か所			

接続棟建設工事 細目別内訳

28

[illegible]

接続棟建設工事 細目別内訳

29

[illegible]

接続棟建設工事 細目別内訳

30

接続棟新築工事		木工事		内部		
名 称	摘 要	数 量	単 位	単 価	金 額	備 考
木製巾木	ハーチ H=60 t=8	214.	m			
コーナーカート	集成材 45角 加工 H=1800	15.	か所			
壁 シ合板	t=6 合板t=5共 PB面	227.	m ²			
多目的室壁 有孔シ合板	t=6 GW充填 t=50 寒冷紗(黒) PB面	49.3	m ²			
多目的室壁 シ合板	t=6 木胴縁面	151.	m ²			
壁 木胴縁組	24×45(タテ@300, 横@450)	200.	m ²			
上り框	堅木 100×80 大引 45×90共	2.2	m			
AW-3 カーテンボックス	木製 D150×H150	8.2	m			
天井見切材	集成材 W100×H100 t=30	15.8	m			
AW-1 額縁 (上)	集成材 t=25 W1700～2300 D=325	2.	か所			
AW-2 額縁 (上)	集成材 t=25 W1100～1400 D=325	1.	か所			
AW-2 額縁 (上)	集成材 t=25 W1100～1600 D=325	1.	か所			
AW-1 額縁 (縦)	集成材 t=25 H=1700 D=325	2.	か所			
AW-1 額縁 (縦)	集成材 t=25 H=1700 D=460	2.	か所			
AW-2 額縁 (縦)	集成材 t=25 H=1100 D=325	1.	か所			

接続棟建設工事 細目別内訳

31

接続棟新築工事		木工事		内部		
名 称	摘 要	数 量	単 位	単 価	金 額	備 考
AW-2 額縁（縦）	集成材 t=25 H=1100 D=460	1.	か所			
AW-2 額縁（縦）	集成材 t=25 H=1100～1700 D=325	1.	か所			
AW-2 額縁（縦）	集成材 t=25 H=1100～1700 D=460	1.	か所			
AW-1 額縁（下）	集成材 t=25 W1700～2300 D=325	2.	か所			
AW-2 額縁（下）	集成材 t=25 W1100～1400 D=680	1.	か所			
AW-2 額縁（下）	集成材 t=25 W1100～1600 D=325	1.	か所			
額縁	集成材 t=25 W=115	1.5	m			
額縁	集成材 t=25 W=50	25.6	m			
WD-6 木製建具枠 （片開き）	集成材 t=25 3方 枠見込み135 W800×H2000	1.	か所			
WD-7 木製建具枠 （片開き）	集成材 t=25 枠見込:135 W650×H2000	1.	か所			
WD-8 木製建具枠 （片開き）	集成材 t=25 枠見込:135 W800×H2000	2.	か所			
WD-9 木製建具枠 （片引ハカマ壁収 納タイプ）	集成材 t=25 枠見込:170 W800+900×H2000	4.	か所			
WD-10 木製建具枠 （片引ハカマ壁収 納タイプ）	集成材 t=25 枠見込:170 W750+850×H2000	4.	か所			

[illegible]

接続棟建設工事 細目別内訳

33

接続棟新築工事		屋根及びとい工事		外部		
名 称	摘 要	数 量	単 位	単 価	金 額	備 考
ルーフドレン	鋳鉄製 横型 75φ シート防水用	1.	か所			
ルーフドレン	鋳鉄製 縦型 100φ シート防水用 AY塩ビ被覆ドレン(RC)	6.	か所			
オーバーフロー管	ステンレス製 呼径40φ L=250程度	13.	か所			
堅樋	配管用鋼管 防露巻き 100φ	16.2	m			
堅樋	アルミ製 89φ 丸型ハントレスタイプ ＜井上商事:アルミ同等＞	3.3	m			
堅樋	アルミ製 114φ 丸型ハントレスタイプ ＜井上商事:アルミ同等＞	38.9	m			
横引ドレン接続管	75φ用	1.	か所			
横引き用T字管	アルミ製 89φ キャップ 共 ＜井上商事:アルミ同等＞	1.	か所			
横引き用T字管	アルミ製 114φ キャップ 共 ＜井上商事:アルミ同等＞	3.	か所			
エルボ	アルミ製 114φ ＜井上商事:アルミ同等＞	5.	か所			
計						

接続棟建設工事 細目別内訳

34

接続棟新築工事						
金属工事				外部		
名 称	摘 要	数 量	単 位	単 価	金 額	備 考
アルミ笠木	W=300 標準色	129.	m			
アルミコーナー笠木	W=300 直角 L=500+500 標準色	11.	か所			
捨て笠木	アルミ笠木 W=300下	129.	m			
コーナー捨て笠木	アルミ笠木 W=300下 直角 L=500+500	10.	か所			
軒天ECP下端 アルミ見切	W=70 標準色	16.7	m			
軒天ECP下端 アルミコーナー見切	W=70 L=500+500 標準色	2.	か所			
ハト小屋 点検口	□500 st-1.6カタメンフラッシュ 溶融亜鉛メッキ DP塗装(別計上) 裏面グライト吹付 水切 ケースハンドル錠 附属金物一式	2.	か所			
ハト小屋 ふさぎ板	アルミ t=2ひる石系吹付 W1100×H600 補強下地: [ー40×40×2.3 取付下地:L-40×40×3 亜鉛メッキ さび止め塗装	2.	か所			
押出成形板取合 土台水切り金物	糸幅140程度	143.	m			
タラップ	H=4000 ステンレス製	2.	か所			
アルミ庇	L=7694 D=3000 アルミ押出型材 t=35 サボートホール 〈アルフィン:AD2-2シリーズ 同等〉 角ドレイン 2か所 角堅樋共 シーリング 共	1.	か所			
ステンレス巾木	H=300 400 φ	1.	か所			

[illegible]

接続棟建設工事 細目別内訳

36

接続棟新築工事		金属工事		内部		
名 称	摘 要	数 量	単 位	単 価	金 額	備 考
軽量鉄骨壁下地	100形 @450 H<4000	175.	m ²			
軽量鉄骨壁下地	100形 @450 H<5000 多目的室周り	294.	m ²			
軽量鉄骨壁下地	65形 @450 H<4000	254.	m ²			
軽量鉄骨壁下地	65形 @300 H<4000	40.1	m ²			
外壁面 軽量鉄骨壁下地	65形 @450 H<4000	239.	m ²			
柱型 軽量鉄骨壁下地	50形 @300	53.5	m ²			
軽量鉄骨壁下地 開口補強		1	式			
ライニング 軽量鉄骨下地組	H=1400 65形 @300	2.8	m			
ライニング 軽量鉄骨下地組	H=900 W=250 C=100×50×20×2.3	13.5	m			
ライニング 軽量鉄骨下地組	H=1500 L=1000 65形 @300	1.	か所			
ライニング 軽量鉄骨下地組	H=1500 L=1150+1000 100形 @300	1.	か所			
ライニング 軽量鉄骨下地組	H=1500 L=1500 100形 @300	1.	か所			
ライニング 軽量鉄骨下地組	H=1500 L=1500 65形 @300	1.	か所			
ライニング 軽量鉄骨下地組	H=1500 L=700 65形 @300	4.	か所			
ライニング 軽量鉄骨下地組	H=900 L=2500 65形 @300	1.	か所			

接続棟建設工事 細目別内訳

37

接続棟新築工事		金属工事		内部		
名 称	摘 要	数 量	単 位	単 価	金 額	備 考
軽量鉄骨天井下地	19形 @300 PB下 インサート共	46.7	m ²			
軽量鉄骨天井下地	19形 @225 化粧PB下 インサート共	39.8	m ²			
軽量鉄骨天井下地	19形 @300 ケイカル下 インサート共	248.	m ²			
軽量鉄骨天井下地	19形 @225 直貼DR下 インサート共	224.	m ²			
軽量鉄骨天井下地	19形 @225 直貼DR下 H5600 インサート共	66.8	m ²			
軽量鉄骨天井下地	脱落対策工法 〈桐井製作所：ソエルシリーズ 同等〉	174.	m ²			
軽量鉄骨天井下地 開口補強		1	式			
下り壁 軽量鉄骨天井下地	19形 ケイカル下 H=200	4.4	m			
ステンレス巾木	H=60 t=2.0 グレーHL 〈セキスイメタカー建材：メタカー-SK-60同等〉	6.9	m			
ステンレス巾木	H=100 t=2.0 グレーHL 〈セキスイメタカー建材：メタカー-SK-100同等〉	19.9	m			
排水桝	ステンレス304製 HACCP対応型 300×300 阻集コック レベル調整アングル共 〈タケノ：SSD1型同等〉 グレーチング 蓋共	7.	か所			
排水ピット	L=3000 ステンレス304製 HACCP対応角型 スリットタイプ W150 H150 スリット t=20 〈タケノ：SSEスリットタイプ 同等〉	6.	か所			
排水ピット	L=4000 ステンレス304製 HACCP対応角型 スリットタイプ					

接続棟建設工事 細目別内訳

38

接続棟新築工事		金属工事		内部		
名 称	摘 要	数 量	単 位	単 価	金 額	備 考
	W150 H150 スリット t=20 〈タ イプ:SSEスリットタイプ 同等〉	2.	か所			
回転釜ビ ット 排水桧	〈カネワ: 組立タイプ サニタリー 集水桧 STV-100-M350 01F 同等〉	3.	か所			
カート洗浄 グ レーチング	1514×1012 グ レーチング 6枚 SUS304 ノンスリップ タイプ P=25 支持梁 SUS304 L-50×50×4 支持脚 SUS304 L-30×30×3	1.	か所			
カート洗浄 グ レーチング	1012×1012 グ レーチング 4枚 SUS304 ノンスリップ タイプ P=25 支持梁 SUS304 L-50×50×4 支持脚 SUS304 L-30×30×3	1.	か所			
カート洗浄 グ レーチング	1012×506 グ レーチング 2枚 SUS304 ノンスリップ タイプ P=25 支持梁 SUS304 L-50×50×4 支持脚 SUS304 L-30×30×3	1.	か所			
カート洗浄 排水桧	270×270 ステンレス304製 阻集コ	3.	か所			
床見切縁(a)	ステンレス t=2.0 W=40	8.4	m			
床見切縁(b)	ステンレス目地棒 25×6	2.4	m			
床見切縁(c)	ステンレス HL仕上 t=2.0 W=40 H=60	4.1	m			
階段 ノンスリップ 金物	ステンレス	114.	m			
階段 ノンスリップ 金物	ステンレス 曲加工	6.3	m			
ビ ット タフ	ステンレス 19φ W=400 D=200	8.	か所			

接続棟建設工事 細目別内訳

39

[illegible]

接続棟建設工事 細目別内訳

40

接続棟新築工事						
左官工事				外部		
名 称	摘 要	数 量	単 位	単 価	金 額	備 考
屋根 コンクリート直均し仕上	金ごて 塗膜防水下地	409.	m ²			
笠木天端 コンクリート直均し仕上	金ごて W=130 塗膜防水下地	194.	m			
天端 コンクリート直均し仕上	[ハト小屋] 金ごて 塗膜防水下地	7.2	m ²			
床 コンクリート直均し仕上	金ごて 仕上げ	35.7	m ²			
天端 防水モルタル塗り	[設備基礎] 金ごて 塗膜防水下地	13.7	m ²			
立下り 防水モルタル塗り	[設備基礎] 金ごて 塗膜防水下地	12.2	m ²			
排水溝 防水モルタル塗り	塗膜防水下 W=500 H=50	71.5	m			
面取モルタル		288.	m			
壁 外装薄塗材E	(コンクリート面) 下地調整共	57.3	m ²			
壁 外装薄塗材E	(押出成形板面) 下地調整共	977.	m ²			
計						

接続棟建設工事 細目別内訳

41

接続棟新築工事		左官工事		内部		
名 称	摘 要	数 量	単 位	単 価	金 額	備 考
床 コンクリート直均し仕上	金ごて 置床下	337.	m ²			
床 コンクリート直均し仕上	金ごて 貼物下	346.	m ²			
床 コンクリート直均し仕上	金ごて 塗膜防水下	228.	m ²			
床 セルフベリング床材	防塵下 t=10 セメント系	27.8	m ²			
床 モルタル塗り	金ごて フローリング下	35.8	m ²			
段部床 モルタル塗り	t=67 張物下 溶接金網 φ3.2共	45.3	m ²			
踊り場床 モルタル塗り	t=67 張物下 溶接金網 φ3.2共	6.3	m ²			
カート洗浄 床 防水モルタル塗り	金ごて 1012×1012×H150～H200	1.	か所			
カート洗浄 床 防水モルタル塗り	金ごて 1012×506×H150～H200	1.	か所			
カート洗浄 床 防水モルタル塗り	金ごて 1514×1012×H150～H200	1.	か所			
回転釜 床 防水モルタル塗り	金ごて 600×600×H300	1.	か所			
回転釜 床 防水モルタル塗り	金ごて 800×800×H300	2.	か所			
排水ピット 床 防水モルタル塗り	金ごて	22.	m			
排水桝 床 防水モルタル塗り	金ごて 300×300	7.	か所			
AWW-1 建具廻り 防水モルタル詰		3.6	m			

接続棟建設工事 細目別内訳

42

[illegible]

接続棟建設工事 細目別内訳

43

接続棟新築工事		建具工事		アルミ製建具		
名 称	摘 要	数 量	単 位	単 価	金 額	備 考
AWW-1 嵌め殺し5連窓	W3630×H6240 枠見込:350 木アルミ複合建具 日射取得型	1.	か所			
AW-1 欄間引違窓付 嵌め殺し窓	W1700×H1700 網戸付 外部可動式 枠見込:70 網戸落下防止ワイヤー 日射取得型	1.	か所			
AW-1' 欄間引違窓付 嵌め殺し窓	W1700×H1700 網戸付 外部可動式 枠見込:70 網戸落下防止ワイヤー 防火設備 日射取得型	1.	か所			
AW-2 嵌め殺し窓	W1100×H1100 枠見込:70 日射取得型	2.	か所			
AW-3 両袖欄間突出窓付 嵌め殺し窓	W4100×H2300 網戸付 内部固定式 枠見込:70 日射取得型	2.	か所			
AW-4 欄間ガラリ付内倒し	W1700×H1150 額縁 アルミ 網戸付 外部固定式 枠見込:70 日射取得型	4.	か所			
AW-4G ガラリ	W1700×H540 額縁 アルミ 網戸付 外部固定式 枠見込:70 日射取得型	3.	か所			
AW-5 2連引違窓	W2300×H1785 網戸付 外部可動式 網戸落下防止ワイヤー 枠見込:70 日射取得型	1.	か所			
AW-6 引違窓	W1100×H1400 網戸付 外部可動式 枠見込:70 日射取得型 スチール額縁共	6.	か所			
AW-6' 引違窓	W1100×H1400 網戸付 外部可動式 枠見込:70 日射取得型 防火設備 スチール額縁共	1.	か所			

接続棟建設工事 細目別内訳

44

接続棟新築工事		建具工事		アルミ製建具		
名 称	摘 要	数 量	単 位	単 価	金 額	備 考
AW-7 縦出し窓	W500×H1400 網戸付 内部固定式 枠見込:70 日射取得型 スチール額縁共	3.	か所			
AW-7' 縦出し窓	W500×H1400 網戸付 内部固定式 枠見込:70 日射取得型 防火設備 スチール額縁共	2.	か所			
AW-9 欄間付5連引違窓	W7200×H1800 枠見込:70 額縁 アルミ	1.	か所			
AW-10 欄間付5連引違窓	W7200×H1200 枠見込:70 スチール額縁共	1.	か所			
AW-11 引違窓	W2400×H1150 枠見込:70 額縁 アルミ	1.	か所			
AW-12 嵌め殺し窓	W1780×H1150 枠見込:70 額縁 アルミ	1.	か所			
AG-1 ガラス	W500×H250 枠見込:70 額縁 アルミ	1.	か所			
AD-2 額入両開き戸 (自由開き)	W1100×H2000 枠見込:170 額縁 アルミ	1.	か所			
AD-3 額入両開き戸 (自由開き)	W900×H2000 枠見込:170 額縁 アルミ	1.	か所			
計						

接続棟建設工事 細目別内訳

45

接続棟新築工事		建具工事		鋼製建具		
名 称	摘 要	数 量	単 位	単 価	金 額	備 考
SD-1 片引きハガー戸	W1200×H2000 枠見込:70 額縁 St-1.6 防火設備	1.	か所			
SD-2 額入り片開戸	W900×H2000 枠見込:70 額縁 St-1.6	1.	か所			
SD-2a 額入り片開戸	W900×H2000 枠見込:70 額縁 St-1.6 防火設備	2.	か所			
SD-3 額入片開戸	W800×H2000 枠見込:70 額縁 St-1.6 防火設備	1.	か所			
SD-4 額入片開戸	W800×H2000 枠見込:70 額縁 St-1.6 防火設備 火災連動自動開閉装置	1.	か所			
FSD-1 2枚折防火戸	子扉付 W2250×H2700 枠見込:70 特定防火設備 煙感知連動装置	2.	か所			
SF-1 鋼製開口三方枠	W4500×H2000 枠見込:170	1.	か所			
SF-2 鋼製開口三方枠	W3050×H2000 枠見込:170	1.	か所			
SF-3 鋼製開口三方枠	W2650×H2000 枠見込:135	1.	か所			
SF-4 鋼製開口三方枠	W1650×H2000 枠見込:170	1.	か所			
SF-5 鋼製開口三方枠	W1400×H2000 枠見込:135	1.	か所			
SF-6 鋼製開口三方枠	W650×H2000 枠見込:170	1.	か所			
SF-7 鋼製開口一方枠	W1200×H2500 枠見込:135	2.	か所			

接続棟建設工事 細目別内訳

47

接続棟新築工事		建具工事		鋼製軽量建具		
名 称	摘 要	数 量	単 位	単 価	金 額	備 考
LSD-1 引分けハガー戸	W1800×H2000 粉体焼付塗装鋼板 枠共 (木目) 枠見込:170 額縁 St-1.6	2.	か所			
LSD-2 片引きハガー戸	W1200×H2000 粉体焼付塗装鋼板 枠共 (木目) 枠見込:170 額縁 St-1.6	1.	か所			
LSD-3 欄間引違窓付 片引きハガー戸	W1600×H2700 粉体焼付塗装鋼板 枠共 (木目) 枠見込:170 額縁 St-1.6	2.	か所			
LSD-4 片引きハガー戸	W1000×H2000 枠見込:170 額縁 St-1.6 粉体焼付塗装鋼板 枠共	1.	か所			
LSD-5 片引きハガー戸	W900×H2000 枠見込:135 額縁 St-1.6 粉体焼付塗装鋼板 枠共	7.	か所			
計						

[illegible]

接続棟建設工事 細目別内訳

50

接続棟新築工事		建具工事		木製建具		
名 称	摘 要	数 量	単 位	単 価	金 額	備 考
WD-6 額入片開戸	W800×H2000	1.	か所			
WD-7 額入片開戸	W650×H2000	1.	か所			
WD-8 片開戸	W800×H2000	2.	か所			
WD-9 額入 片引きハカ [°] -戸 (壁収納タイプ)	W800×H2000	3.	か所			
WD-9 [°] 額・ガ [°] リ付 片引きハカ [°] -戸 (壁収納タイプ)	W800×H2000	1.	か所			
WD-10 額入 片引きハカ [°] -戸 (壁収納タイプ)	W750×H2000	3.	か所			
WD-10 [°] 額入ガ [°] リ付 片引きハカ [°] -戸 (壁収納タイプ)	W750×H2000	1.	か所			
WD-11 額入 片引きハカ [°] -戸 (壁収納タイプ)	W650×H2000	1.	か所			
WW-1 引違窓	W900×H900	1.	か所			
WG-1 木製ガ [°] リ	W500×H2000	4.	か所			

[illegible]

接続棟建設工事 細目別内訳

53

接続棟新築工事		建具工事		ガラス		
名 称	摘 要	数 量	単 位	単 価	金 額	備 考
複層ガラス	ST4+A12+LE5 2.00m2以下 シーリング・清掃別計上	7.5	m2			
複層ガラス	FL3+A12+LE5 2.00m2以下 シーリング・清掃別計上	1.4	m2			
複層ガラス	FTP8+A12+LE5 2.00m2以下 シーリング・清掃別計上	2.7	m2			
複層ガラス	FL5+A12+LE4 2.00m2以下 シーリング・清掃別計上	3.6	m2			
複層ガラス	FL5+A12+LE5 2.00m2以下 シーリング・清掃別計上	15.1	m2			
複層ガラス	T5+A12+LE4 2.00m2以下 シーリング・清掃別計上	5.6	m2			
複層ガラス	T5+A12+LE4 4.00m2以下 シーリング・清掃別計上	8.	m2			
複層ガラス	T5+A12+LE5 4.00m2以下 シーリング・清掃別計上	9.2	m2			
複層ガラス	PWC6.8+A12+LE5 2.00m2以下 シーリング・清掃別計上	2.9	m2			
AW-3 複層ガラス	ST5+A12+LE5 2200×2300 シーリング・清掃別計上	2.	枚			
学校用強化ガラス	t=4 2.0㎡以下 シーリング・清掃別計上	19.9	㎡			
学校用強化ガラス	t=4 50×1800 シーリング・清掃別計上	4.	枚			
学校用強化ガラス	t=4 50×300 シーリング・清掃別計上	2.	枚			
フロントガラス	t=4 2.18m2以下 シーリング・清掃別計上	8.1	㎡			
フロントガラス	t=4 150×1400 シーリング・清掃別計上	4.	枚			

接続棟建設工事 細目別内訳

54

接続棟新築工事		建具工事		ガラス		
名 称	摘 要	数 量	単 位	単 価	金 額	備 考
フロントガラス	t=4 150×800 シーリング・清掃別計上	1.	枚			
フロントガラス	t=4 150×700 シーリング・清掃別計上	7.	枚			
フロントガラス	t=5 2. 18m2以下 シーリング・清掃別計上	3. 6	m ²			
フロストガラス	t=4 50×150 シーリング・清掃別計上	1.	枚			
フロストガラス	t=4 50×300 シーリング・清掃別計上	6.	枚			
網入り透明ガラス	t=6. 8 150×650 シーリング・清掃別計上	2.	枚			
網入り透明ガラス	t=6. 8 50×300 シーリング・清掃別計上	2.	枚			
SD-1 耐熱強化ガラス	t=5 150×1400 シーリング・清掃別計上	1.	枚			
SD-4 耐熱強化ガラス	t=6 700×1450 シーリング・清掃別計上	2.	枚			
AD-2 ポリカーボネイト 合成樹脂板	t=4 350×400	2.	枚			
AD-3 ポリカーボネイト 合成樹脂板	t=4 245×400	2.	枚			
ガラス廻りシーリング	シリコン系	756.	m			
ガラス廻りシーリング	シリコン系 防火設備用	40. 8	m			
ガラスクリーニング		104.	m ²			
計						

接続棟建設工事 細目別内訳

55

[illegible]

接続棟建設工事 細目別内訳

56

接続棟新築工事		塗装工事		内部		
名 称	摘 要	数 量	単 位	単 価	金 額	備 考
壁 EP塗	PB面 B種 素地ごしらえ共	420.	m ²			
壁 EP-G塗	けい酸カルシウム板面 B種 素地ごしらえ共	321.	m ²			
壁 EP-G塗	PB面 B種 素地ごしらえ共	114.	m ²			
天井 EP-G塗	(けい酸カルシウム板面) B種 素地ごしらえ共	252.	m ²			
ライニング 壁 EP-G塗	けい酸カルシウム板面 B種 素地ごしらえ共	16.3	m ²			
壁 WP塗	3回塗 合板面 素地ごしらえ共	429.	m ²			
WP塗	3回塗 木部 天井見切材 素地ごしらえ共	15.8	m			
WP塗	3回塗 木部 手摺壁天端 素地ごしらえ共	7.5	m			
WP塗	3回塗 木建杉板面 素地ごしらえ共	9.3	m ²			
WP塗	3回塗 木建面 素地ごしらえ共	44.7	m ²			
WP塗	3回塗 木部 階段手摺 細幅物 素地ごしらえ共	18.1	m			
WP塗	3回塗 木部 カーテンボックス 素地ごしらえ共	8.2	m			
OS塗	木部 ユーナーガード 素地ごしらえ共	27.	m			
OSCL塗	木部 上り框 素地ごしらえ共	2.2	m			
巾木 UC塗	H=60 木部 B種 素地ごしらえ共	214.	m			

接続棟建設工事 細目別内訳

57

接続棟新築工事		塗装工事		内部		
名 称	摘 要	数 量	単 位	単 価	金 額	備 考
UC塗	木建面 B種 素地ごしらえ共	10.3	m ²			
AAW-1 UC塗	木部 方立、無目 B種 素地ごしらえ共	23.9	m ²			
UC塗	木部 額縁 B種 素地ごしらえ共	10.3	m ²			
UC塗	木部 額縁 細巾物 B種 素地ごしらえ共	27.1	m			
UC塗	木部 木製建具枠 糸-200 B種 素地ごしらえ共	18.8	m			
UC塗	木部 木製建具枠 糸-250 B種 素地ごしらえ共	83.	m			
床 SOP塗	鉄部 サラ B種 錆止め共	13.2	m ²			
床 SOP塗	鉄部 踏板・蹴込板 B種 錆止め共	80.9	m ²			
SOP塗	鉄部 額縁 細巾物 B種 錆止め共	54.5	m			
SOP塗	シャッター補強 B種 錆止め共	36.3	m			
SOP塗	鋼製建具面 B種 錆止め共	30.4	m ²			
SOP塗	シャッター枠 B種 錆止め共	4.8	m			
SOP塗	鉄部 鋼製枠 B種 錆止め共	42.9	m			
SOP塗	鉄部 階段手摺 B種 錆止め共 下地:FB-9×22P 支柱:丸鋼 Stφ16 @540	18.1	m			

[illegible]

[illegible]

接続棟建設工事 細目別内訳

60

接続棟新築工事		内外装工事		内部		
名 称	摘 要	数 量	単 位	単 価	金 額	備 考
床 防塵塗装	薄膜型アクリル樹脂系防塵塗料 〈ABC商会:カートップ [®] A同等〉	27.8	m ²			
床 ノリックスビニル床シート	防滑性消臭 t=2.0 〈東リ:消臭トリレNW同等〉	42.6	m ²			
床 複層ビニル床シート	t=2.0 〈東リ:フロアリューム [®] レーンNW同等〉	40.5	m ²			
床 複層ビニル床シート	屋外 防滑性 t=2.5 〈東リ:NSシート NS800同等〉	0.9	m ²			
床 複層ビニル床シート	乾式厨房用 t=2.0 骨材煉込防滑仕様 〈東リ:NSアクトレット [®] 同等〉	237.	m ²			
配膳室・事務室床 複層ビニル床シート	t=2.0 〈東リ:マチュア [®] NW同等〉	84.3	m ²			
巾木 複層ビニル床シート	乾式厨房用 t=2.0 H=100 骨材煉込防滑仕様 〈東リ:NSアクトレット [®] 同等〉 コーナー面木共	114.	m			
壁巾木取合見切	アルミ	114.	m			
床 複層ビニル床シート	t=2.0 〈東リ:マチュア [®] NW同等〉	120.	m ²			
階段 複層ビニル床シート	t=2.0 東リ:マチュア [®] NW同等品	51.6	m ²			
階段 踊り場 長尺シート	t=2.0 東リ:マチュア [®] NW同等品	4.5	m ²			
床 フローリング [®] (B)	t=18 ウレタン3回塗 カバ [®] 材 〈Hokkaido Parquet:シム・ハーブ同等〉	174.	m ²			
フローリング [®] B壁取合 E X P ゴム	15×15	63.4	m			
床 乾式二重床	フローリング [®] 下 H=250 両面特殊耐湿シート貼り ベースパネ [®] t20	174.	m ²			

接続棟建設工事 細目別内訳

61

接続棟新築工事		内外装工事		内部		
名 称	摘 要	数 量	単 位	単 価	金 額	備 考
床 乾式二重床	貼物下 H=250 両面特殊耐湿シート貼り ベースパネルt20	179.	m ²			
床 構造用合板	ラワン t=15	165.	m ²			
床 構造用合板	針葉樹合板 t=12	174.	m ²			
カート洗浄 床 厚膜型 エポキシ樹脂系床材	耐熱水性 耐菌性耐薬品性 t=3 平滑工法 〈ABC商会:ケミクリートHR-MR同等〉	4.7	m ²			
回転釜ビット 床 水性硬質 ウレタン系塗床材	600×600×H200 八角形 t=9.0 タフクリートMH同等品	1.	か所			
回転釜ビット 床 水性硬質 ウレタン系塗床材	800×800×H200 八角形 t=9.0 タフクリートMH同等品	2.	か所			
ビニル巾木	H=60 〈東リ:ソフト巾木同等〉	97.6	m			
巾木 防塵塗装	H=100 薄膜型アクリル樹脂系防塵塗料 〈ABC商会:カートトップA同等〉	12.5	m			
壁 石膏ボード	GB-R t=12.5 クロス下 LGS面	153.	m ²			
壁 石膏ボード	GB-R t=12.5+9.5 塗装下 LGS面	453.	m ²			
壁 石膏ボード	GB-R t=12.5+9.5 塗装下 遮音壁面	42.7	m ²			
壁 石膏ボード	GB-R t=12.5 合板下 LGS面	70.9	m ²			
壁 耐水石膏ボード	GB-S t=12.5 キッチンパネル下 LGS面	4.5	m ²			
壁 ケイカル板	t=8 目透かし張り PB面	87.6	m ²			
壁 ケイカル板	t=8 目透かし張り GB-R t=12.5共 LGS面	250.	m ²			

接続棟建設工事 細目別内訳

62

接続棟新築工事		内外装工事		内部		
名 称	摘 要	数 量	単 位	単 価	金 額	備 考
壁 ケイカル板	t=8 目透かし張り GB-R t=12.5共 LGS面 遮音壁面	70.8	m ²			
ライニング 壁 ケイカル板	t=8 目透かし張り 耐水石膏ボード t=12.5共 LGS面	16.3	m ²			
壁 キッチンパネル	PB面	1.4	m ²			
キッチンパネル取合 壁見切り縁	アルミ	1.6	m			
壁 ビニールクロスA	PB面 〈サンケツ:フェイス同等〉	179.	m ²			
天井 ビニールクロスA	PB面 〈サンケツ:フェイス同等〉	46.7	m ²			
天井 岩綿吸音板張り	t=9.0 フラット 直貼り	291.	m ²			
多目的室天井 岩綿吸音板張り	t=9.0 フラット 捨て張りGB-R t=9.5共	174.	m ²			
天井 石膏ボード	GB-R t=9.5 クロス下	46.7	m ²			
天井 けい酸カルシウム板張り	t=8.0 目透かし	248.	m ²			
下り壁 けい酸カルシウム板張り	t=8.0 目透かし	0.9	m ²			
天井 化粧石膏ボード	t=9.5 不燃 LGS面	39.8	m ²			
天井 天井廻り縁	ビニール製	591.	m			
コーナービート	塩ビ	68.9	m			
ビート 壁 断熱材(B)	押出法ポリスチレンフォーム板 3種b t=50	175.	m ²			

接続棟建設工事 細目別内訳

63

接続棟新築工事		内外装工事		内部		
名 称	摘 要	数 量	単 位	単 価	金 額	備 考
ピット柱型 壁 断熱材(B)	押出法ポリスチレンフォーム板 3種b t=50	23.8	m ²			
ピット 天井 断熱材(B)	押出法ポリスチレンフォーム板 3種b t=50	195.	m ²			
天井 グラスウール敷	GW32K t=50	50.9	m ²			
間仕切壁	45分準耐火構造 GB-Rt12.5+9.5(両面張) LGS100下地 H<4000	79.4	m ²			
間仕切壁	45分準耐火構造 GB-Rt12.5+9.5(両面張) LGS100下地 H<5000	257.	m ²			
軽量鉄骨壁下地 開口補強		1	式			
壁 グラスウール充填	GW32K t=50	76.2	m ²			
床 硬質ウレタンフォーム 断熱材	A種1 t=35 コンクリート面	108.	m ²			
壁 硬質ウレタンフォーム 断熱材	A種1 t=35 コンクリート面	14.6	m ²			
腰壁 硬質ウレタンフォーム 断熱材	A種1 t=35 コンクリート面	55.2	m ²			
壁 硬質ウレタンフォーム 断熱材	A種1H t=35 押出成形セメント板面	635.	m ²			
柱型(成形版取合) 硬質ウレタンフォーム 断熱材	A種1H t=35 鉄骨面	78.2	m ²			
柱型(内側) 硬質ウレタンフォーム 断熱材	A種1H t=35 鉄骨面	193.	m ²			
梁型 硬質ウレタンフォーム 断熱材	A種1H t=35 鉄骨面	692.	m ²			
天井 硬質ウレタンフォーム 断熱材	A種1H t=35 フラットデッキ面	232.	m ²			

接続棟建設工事 細目別内訳

65

接続棟新築工事		ユニット及びその他工事		外部		
名 称	摘 要	数 量	単 位	単 価	金 額	備 考
ポーチ他 地流し	800×(520+180)×H420 グレーチング 共 コンクリート:Fc=21N/mm2 地業:再生クラッシュラン ※土工は別途計上	1.	か所			
受水槽基礎	5200×2200 厚600 コンクリート:Fc=21N/mm2 地業:再生クラッシュラン ※土工は別途計上	1.	か所			
キュービクル基礎	6800×2200 厚200 コンクリート:Fc=21N/mm2 地業:再生クラッシュラン ※土工は別途計上	1.	か所			
(土工)						
根切り	小規模土工	41.8	m3			
埋戻し	小規模土工	25.3	m3			
建設発生土運搬	ダンプトラック4t積級 積込:バックホウ0.28m3 DID区間有り 運搬距離:17.0km以下	16.5	m3			
土工機械運搬	排出ガス対策型 油圧式クローラ型0.28m3	1.	往復			
計						

接続棟建設工事 細目別内訳

66

接続棟新築工事		ユニット及びその他工事		内部		
名 称	摘 要	数 量	単 位	単 価	金 額	備 考
掲示板	W3600×H1200 GB-Rt=12.5+ラワン合板t=9 掲示板クロス 木枠 25×25 WP塗	2.	か所			
配膳室 K-1 鏡	W3000×H500 小口:SUSPL-20×2.0 HL	1.	か所			
WC K-9 鏡	W1750×H750 小口:SUSPL-20×2.0 HL	2.	か所			
配膳カウンター	W7200×D700×H1800 天井・段裏:GB-St=12.5+SUSSt=0.6 壁:GB-St12.5+SUSSt=0.6 木下地:60×45@450程度 間柱:角材90×90+SUS0.6t巻き @1440程度 床・中段:ケイカル板t=6+SUS0.6巻き 木下地:80×45×@303程度	1.	か所			
カーテンレール	アルミ シングル 軽量用	18.8	m			
休憩室 コンパクトキッチン	IHヒーター1口 吊戸棚W600共 オールインワン浄水栓共 L=1500 〈LIXIL:サンフォニティオ同等〉	1.	か所			
ライニング 甲板	ホーストフォーム t=20 W=250 バックカッター付	13.5	m			
ハンガーパイプ	W=600×H600 スチールパイプ φ22.2×t1.5 焼付塗装 耐荷重:15kg以上	2.	か所			
消火器ケース	直置 スチール t1.6 W248×H600×D248 〈ユニオン:UFB-3F-2800-PWH同等〉	5.	か所			

接続棟建設工事 細目別内訳

67

接続棟新築工事		ユニット及びその他工事		内部		
名 称	摘 要	数 量	単 位	単 価	金 額	備 考
消火器ケース	埋込 クロス貼壁面専用 スチール t1.6 W258×H596×D209 〈ユニオン:UFB-1F-211N-PWH同等〉	2.	か所			
フロア換気口	200×500	6.	か所			
バスケットボールコート ライン引き	3on3	1.	か所			
バドミントンコート ライン引き	ソフトバレー兼用 シングル 5.18×13.4	1.	か所			
バスケットゴール		1.	か所			
兼用支柱		2.	本			
床金具		2.	か所			
バドミントン用基礎	440×440×H170 主筋:8-D13 補強筋:D10 帯筋:D10@200	2.	か所			
斜め部 手摺	手摺:ナラ集成材 W40×H30 WP:別計上 下地:FB-9×22 SOP:別計上 支柱:丸鋼 Stφ16 @540 SOP:別計上	15.3	m			
平部 手摺	手摺:ナラ集成材 W40×H30 WP:別計上 下地:FB-9×22 SOP:別計上 支柱:丸鋼 Stφ16 @540 SOP:別計上	2.8	m			
物干金物	屋内物干し 天井取付タイプ(脱着式) L=840 〈川口技研:ホスクリーンSPC-W型同等〉	1.	組			

接続棟建設工事 細目別内訳

68

接続棟新築工事		ユニット及びその他工事		内部		
名 称	摘 要	数 量	単 位	単 価	金 額	備 考
棚板	しな合板フラッシュ t=20 1100×250 SOP塗 ブラケット:L-30×30×3 SOP	1.	か所			
棚板	しな合板フラッシュ t=20 900×250 SOP塗 ブラケット:L-30×30×3 SOP	1.	か所			
ライニング 甲板	ホーストフォーム t=20 W=150 L=1000	1.	か所			
ライニング 甲板	ホーストフォーム t=20 W=150 L=1150+1000	1.	か所			
ライニング 甲板	ホーストフォーム t=20 W=150 L=1500	1.	か所			
ライニング 甲板	ホーストフォーム t=20 W=150 L=1500 独立タイプ	1.	か所			
ライニング 甲板	スホーストフォーム t=20 W=150 L=2500	1.	か所			
ライニング 甲板	ホーストフォーム t=20 W=150 L=700	4.	か所			
モップ 掛け	[-38×15×1.2 L=850 SOP フック 9φ3ヶ SOP	2.	か所			
多目的室 防球ネット	W4200×H2692 手動片開き式 PE110mm 副資材含む	2.	か所			
同上取付金物	アイナットM12×2カ所/セット (天付)	2.	か所			
計						

接続棟建設工事 細目別内訳

70

接続棟新築工事		ユニット及びその他工事		サイン		
名 称	摘 要	数 量	単 位	単 価	金 額	備 考
S-4 室名サイン(突出)	325×100 本体:木製サイン(合板) t=25 面取加工 R5 県産木材使用 金物:スチール4.5×15 焼付塗装 表示部分脱着可能 表示:彫り込み凹加工 色入れ	4.	か所			
S-5 ビクトサイン	325×200 本体:木製サイン t=25 面取加工 R5 県産木材使用 金物:スチール4.5×15 焼付塗装 表示部分脱着可能 表示:彫り込み凹加工 色入れ	3.	か所			
S-6 室名サイン(壁付)	325×100 本体:木製サイン t=25 面取加工 R5 県産木材使用 金物:スチール4.5×15 焼付塗装 表示部分脱着可能 表示:彫り込み凹加工 色入れ	1.	か所			
S-7 ビクトサイン(壁付)	275×100 本体:木製サイン t=25 面取加工 R5 県産木材使用 金物:スチール4.5×15 焼付塗装 表示部分脱着可能 表示:彫り込み凹加工 色入れ	1.	か所			
S-8 ドア切文字サイン	30×30 表示:エンビシート切文字貼	21.	か所			
計						

接続棟建設工事 科目別内訳

71

渡り廊下（北）新築工事				
名 称	数 量	単 位	金 額	備 考
直接仮設工事	1	式		
土工事	1	式		
地業工事	1	式		
鉄筋工事	1	式		
コンクリート工事	1	式		
型枠工事	1	式		
鉄骨工事	1	式		
既製コンクリート工事	1	式		
防水工事	1	式		
木工事	1	式		
屋根及びとい工事	1	式		
金属工事	1	式		
左官工事	1	式		
建具工事	1	式		
塗装工事	1	式		

接続棟建設工事 中科目別内訳

73

渡り廊下（北）新築工事					
科 目 名 称	中 科 目 名 称	数 量	単 位	金 額	備 考
直接仮設工事		1	式		
計					
土工事		1	式		
計					
地業工事	一般地業	1	式		
計					
鉄筋工事		1	式		
計					
コンクリート工事		1	式		
計					
型枠工事	躯体	1	式		
計					
鉄骨工事	本体鉄骨	1	式		
鉄骨工事	付帯鉄骨等	1	式		
鉄骨工事	耐火被覆	1	式		

接続棟建設工事 中科目別内訳

74

渡り廊下（北）新築工事

科 目 名 称	中 科 目 名 称	数 量	単 位	金 額	備 考
計					
既製コンクリート工事	外部	1	式		
計					
防水工事	外部	1	式		
計					
木工事	内部	1	式		
計					
屋根及びとい工事	外部	1	式		
計					
金属工事	外部	1	式		
金属工事	内部	1	式		
計					
左官工事	外部	1	式		
左官工事	内部	1	式		
計					

接続棟建設工事 中科目別内訳

75

渡り廊下（北）新築工事					
科 目 名 称	中 科 目 名 称	数 量	単 位	金 額	備 考
建具工事	アルミ製建具	1	式		
建具工事	鋼製建具	1	式		
建具工事	木製建具	1	式		
建具工事	ガラス	1	式		
計					
塗装工事	外部	1	式		
塗装工事	内部	1	式		
計					
内外装工事	外部	1	式		
内外装工事	内部	1	式		
計					
ユニット及びその他工事	内部	1	式		
計					

接続棟建設工事 細目別内訳

76

[illegible]

接続棟建設工事 細目別内訳

77

[illegible]

接続棟建設工事 細目別内訳

78

[illegible]

[illegible]

[illegible]

接続棟建設工事 細目別内訳

82

渡り廊下（北）新築工事		鉄骨工事		本体鉄骨		
名 称	摘 要	数 量	単 位	単 価	金 額	備 考
(鋼材)						
鋼板	SS400 PL-6	0.3	t			
鋼板	SS400 PL-9	0.4	t			
鋼板	SS400 PL-16 (0.030t)	1	式			
鋼板	SN400B PL-6	0.3	t			
鋼板	SN400B PL-9	1.1	t			
鋼板	SN490B PL-12	0.1	t			
鋼板	SN490C PL-16	0.3	t			
鋼板	SN490C PL-19	0.5	t			
鋼板	SN490C PL-25	0.1	t			
H形鋼	SS400 H-100×100×6×8	0.1	t			
H形鋼	SS400 H-200×100×5.5×8	3.3	t			
H形鋼	SN400B H-300×150×6.5×9	3.7	t			
H形鋼	SN400B H-350×175×7×11	5.1	t			
C T形鋼	SS400 CT-100(200)×100×5.5×8 (0.009t)	1	式			

接続棟建設工事 細目別内訳

83

渡り廊下（北）新築工事		鉄骨工事		本体鉄骨		
名 称	摘 要	数 量	単 位	単 価	金 額	備 考
鋼管	STK400 ○-267.4×9	3.4	t			
鋼管	STK400 ○-267.4×12.7	5.6	t			
角形鋼管	STKR400 □-100×100×4.5	0.1	t			
鉄骨スクラップ 控除		▲0.8	t			
(加工組立建方)						
工場加工組立	溶接材料及び溶接手間共 (1011m)	23.4	t			
工場錆止め塗装	JIS K 5674 2回塗	495.	m ²			
溶融亜鉛めっき	A種	5.9	t			
鉄骨運搬		23.4	t			
現場建方	楊重機別途	23.4	t			
水平ブレース (材工共)	SS400 M16 L=3100 丸鋼、羽子板、TB共	2.	か所			
水平ブレース (材工共)	SS400 M16 L=3500 丸鋼、羽子板、TB共	2.	か所			
水平ブレース (材工共)	SS400 M16 L=3700 丸鋼、羽子板、TB共	2.	か所			
水平ブレース (材工共)	SS400 M16 L=3800 丸鋼、羽子板、TB共	18.	か所			
水平ブレース (材工共)	SS400 M16 L=3900 丸鋼、羽子板、TB共	2.	か所			

接続棟建設工事 細目別内訳

84

[illegible]

接続棟建設工事 細目別内訳

85

渡り廊下（北）新築工事		鉄骨工事		付帯鉄骨等		
名 称	摘 要	数 量	単 位	単 価	金 額	備 考
ハーフサポート支持材 鉄骨		1	式			
下がり壁受け 鉄骨		1	式			
外壁取付け 1次ファスター	FB-6×65 L=100	142.	か所			
柱型露出柱脚工法	ハイパースNEO EM250-4-24	15.	か所			
溶接部試験		1	式			
デッキプレート (材工共)	QL99-50-1.2 Z12 焼抜き栓溶接	132.	m ²			
外周コンクリート止 (材工共)	PL-1.6 H130	87.8	m			
デッキ受け金物 (材工共)	柱廻り	32.	か所			
デッキ受け金物 (材工共)	梁継手部	134.	か所			
鉄骨足場	1 か月程度	1	式			
計						

接続棟建設工事 細目別内訳

86

[illegible]

[illegible]

[illegible]

接続棟建設工事 細目別内訳

91

渡り廊下（北）新築工事		金属工事		外部		
名 称	摘 要	数 量	単 位	単 価	金 額	備 考
アルミ笠木	W=275	73.3	m			
アルミコーナー笠木	W=275 500+500 直角	1.	か所			
アルミコーナー笠木	W=275 500+500 鈍角	2.	か所			
捨て笠木	アルミ笠木 W=275下	73.3	m			
コーナー捨て笠木	アルミ笠木 W=275下 直角 L=500+500	1.	か所			
コーナー捨て笠木	アルミ笠木 W=275下 鈍角 L=500+500	2.	か所			
屋根～外壁 エクスパンションジョイント カバー	熱可塑性エラストマータイプ 耐火帯付 クリアランス100 ＜ABC商会：アーキウェイブEシリーズ 同等＞	7.6	m			
屋根～外壁 エクスパンションジョイント カバー	熱可塑性エラストマータイプ 非耐火仕様 クリアランス100 ＜ABC商会：アーキウェイブEシリーズ 同等＞	3.3	m			
外壁～外壁 エクスパンションジョイント カバー	鋭角 熱可塑性エラストマータイプ 耐火帯付 クリアランス100 ＜ABC商会：アーキウェイブEシリーズ 同等＞	5.2	m			
外壁～外壁 エクスパンションジョイント カバー	鋭角 熱可塑性エラストマータイプ 非耐火仕様 クリアランス100 ＜ABC商会：アーキウェイブEシリーズ 同等＞	5.2	m			
外壁～外壁 エクスパンションジョイント カバー	直角 熱可塑性エラストマータイプ 耐火帯付					

接続棟建設工事 細目別内訳

92

渡り廊下（北）新築工事		金属工事		外部		
名 称	摘 要	数 量	単 位	単 価	金 額	備 考
	クリアランス100 ＜ABC商会：アーキウェイブ Eシリーズ 同等＞	10.4	m			
外壁～外壁 エキスパンションジョイント カバー	鈍角 熱可塑性エラストマータイプ 耐火帯付 クリアランス100 ＜ABC商会：アーキウェイブ Eシリーズ 同等＞	5.2	m			
外壁～外壁 エキスパンションジョイント カバー	鈍角 熱可塑性エラストマータイプ 非耐火仕様 クリアランス100 ＜ABC商会：アーキウェイブ Eシリーズ 同等＞	5.2	m			
軒天～外壁 エキスパンションジョイント カバー	熱可塑性エラストマータイプ 耐火帯付 クリアランス100 ＜ABC商会：アーキウェイブ Eシリーズ 同等＞	7.6	m			
軒天～外壁 エキスパンションジョイント カバー	熱可塑性エラストマータイプ 非耐火仕様 クリアランス100 ＜ABC商会：アーキウェイブ Eシリーズ 同等＞	3.4	m			
押出成形版取合 下端見切金物	アルミ製 W=70 直角コーナー：1か所 鈍角コーナー：2か所	74.6	m			
巾木 ステンレス巾木	H=300 267.4φ	15.	か所			
軒天 軽量鉄骨天井下地	25形 ケイカル下 インサート別	131.	m ²			
天井インサート	デッキ面	131.	m ²			
笠木用EXP・J 取付用軽鉄下地組	□-100×100：2列 H=400	10.9	m			
計						

接続棟建設工事 細目別内訳

93

渡り廊下（北）新築工事		金属工事		内部		
名 称	摘 要	数 量	単 位	単 価	金 額	備 考
壁 軽量鉄骨壁下地	65形 @450	197.	m ²			
下り壁 軽量鉄骨壁下地	PB下 H=235	2.5	m			
下り壁 軽量鉄骨壁下地	PB下 H=100+W=150	55.7	m			
下り壁 軽量鉄骨壁下地	PB下 H=250+W=250	3.5	m			
WD-5 軽量鉄骨壁下地 開口補強	W=65 3方 W2700×H2000	1.	か所			
軽量鉄骨天井下地	19形 @225 直貼DR下 インサート共	106.	m ²			
軽量鉄骨天井下地 開口補強	19形 300×300	2.	か所			
軽量鉄骨天井下地 開口補強	19形 450×450	4.	か所			
天井点検口	450×450 アルミシルバー 額縁・目地タイプ	4.	か所			
床～床 エキスパンションジョイント カバー	熱可塑性エラストマータイプ 耐火帯付 クリアランス100 ＜ABC商会：アーキウェイブEシリーズ 同等＞	5.6	m			
床～床 エキスパンションジョイント カバー	熱可塑性エラストマータイプ 非耐火仕様 クリアランス100 ＜ABC商会：アーキウェイブEシリーズ 同等＞	2.6	m			
壁～壁 エキスパンションジョイント カバー	熱可塑性エラストマータイプ 非耐火仕様 クリアランス100 ＜ABC商会：アーキウェイブEシリーズ 同等＞	16.8	m			

[illegible]

接続棟建設工事 細目別内訳

96

[illegible]

[illegible]

[illegible]

接続棟建設工事 細目別内訳

99

[illegible]

[illegible]

[illegible]

名 称		摘 要	数 量	単 位	単 価	金 額	備 考
壁 EP塗	PB面 B種 素地ごしらえ共	197.	m ²				
柱型 EP塗	PB面 B種 素地ごしらえ共	22.	m ²				
下り壁 EP塗	PB面 B種 寒冷紗貼共	22.6	m ²				
巾木 UC塗	H=60 木部 B種 素地ごしらえ共	78.9	m				
UC塗	木部 木製建具枠 糸-250 B種 素地ごしらえ共	6.7	m				
UC塗	木部 額縁 細巾物 B種 素地ごしらえ共	12.8	m				
UC塗	木建面 B種 素地ごしらえ共	10.7	m ²				
SOP塗	木部 床見切 B種 素地ごしらえ共	4.8	m				
SOP塗	鋼製建具面 B種 錆止め共	36.8	m ²				
計							

[illegible]

接続棟建設工事 細目別内訳

104

渡り廊下（北）新築工事		内外装工事		内部		
名 称	摘 要	数 量	単 位	単 価	金 額	備 考
床 複層ビニル床シート	t=2.0 〈東リ：マチュアNW同等〉	105.	m ²			
壁 石膏ボード	t=12.5+12.5 塗装下 LGS面	220.	m ²			
下り壁 石膏ボード	t=9.5 塗装下 LGS面	22.6	m ²			
天井 岩綿吸音板張り	t=9.0 フラット 直貼り	106.	m ²			
天井 天井廻り縁	ビニル製	85.2	m			
壁 硬質ウレタンフォーム 断熱材	A種1H t=15 押出成形セメント板面	295.	m ²			
柱型 硬質ウレタンフォーム 断熱材	A種1H t=15 曲面 鉄骨面	55.1	m ²			
梁型 硬質ウレタンフォーム 断熱材	A種1H t=15 鉄骨面	107.	m ²			
2階デッキスラブ下 硬質ウレタンフォーム 断熱材	A種1H t=15	140.	m ²			
梁 天井 硬質ウレタンフォーム 断熱材	A種1H t=15	88.7	m ²			
壁 耐火間仕切壁	石膏ボード t12.5+硬質石膏ボード t9.5 両面 軽量鉄骨壁下地 W=65 四周取合処理共	10.3	m ²			
FSD-1 軽量鉄骨壁下地 開口補強	W=65 3方 W2250×H2700 +W1125×H2700	1.	か所			
FSD-2 軽量鉄骨壁下地 開口補強	W=65 3方 W3200×H2700 +W1600×H2700	1.	か所			
梁型 ロックウール吹付	鉄骨面 t=25	2.8	m ²			

[illegible]

[illegible]

接続棟建設工事 科目別内訳

107

渡り廊下（南-1）新築工事

名 称	数 量	単 位	金 額	備 考
直接仮設工事	1	式		
土工事	1	式		
地業工事	1	式		
鉄筋工事	1	式		
コンクリート工事	1	式		
型枠工事	1	式		
鉄骨工事	1	式		
既製コンクリート工事	1	式		
防水工事	1	式		
木工事	1	式		
屋根及びとい工事	1	式		
金属工事	1	式		
左官工事	1	式		
建具工事	1	式		
塗装工事	1	式		

渡り廊下（南-1）新築工事

[illegible]

接続棟建設工事 中科目別内訳

109

渡り廊下（南-1）新築工事

科 目 名 称	中 科 目 名 称	数 量	単 位	金 額	備 考
直接仮設工事		1	式		
計					
土工事		1	式		
計					
地業工事	一般地業	1	式		
計					
鉄筋工事		1	式		
計					
コンクリート工事		1	式		
計					
型枠工事	躯体	1	式		
計					
鉄骨工事	本体鉄骨	1	式		
鉄骨工事	付帯鉄骨等	1	式		
鉄骨工事	耐火被覆	1	式		

接続棟建設工事 中科目別内訳

110

渡り廊下（南-1）新築工事

科 目 名 称	中 科 目 名 称	数 量	単 位	金 額	備 考
計					
既製コンクリート工事	外部	1	式		
計					
防水工事	外部	1	式		
計					
木工事	内部	1	式		
計					
屋根及びとい工事	外部	1	式		
計					
金属工事	外部	1	式		
金属工事	内部	1	式		
計					
左官工事	外部	1	式		
左官工事	内部	1	式		
計					

接続棟建設工事 中科目別内訳

111

渡り廊下（南-1）新築工事

科 目 名 称	中 科 目 名 称	数 量	単 位	金 額	備 考
建具工事	アルミ製建具	1	式		
建具工事	鋼製建具	1	式		
建具工事	木製建具	1	式		
建具工事	ガラス	1	式		
計					
塗装工事	外部	1	式		
塗装工事	内部	1	式		
計					
内外装工事	外部	1	式		
内外装工事	内部	1	式		
計					
ユニット及びその他工事	内部	1	式		
計					

[illegible]

[illegible]

接続棟建設工事 細目別内訳

114

[illegible]

[illegible]

[illegible]

[illegible]

接続棟建設工事 細目別内訳

118

渡り廊下（南-1）新築工事		鉄骨工事		本体鉄骨		
名 称	摘 要	数 量	単 位	単 価	金 額	備 考
(鋼材)						
鋼板	SS400 PL-6	0.2	t			
鋼板	SS400 PL-9	0.3	t			
鋼板	SS400 PL-16 (0.030t)	1	式			
鋼板	SN400B PL-6	0.2	t			
鋼板	SN400B PL-9	0.9	t			
鋼板	SN490B PL-12	0.1	t			
鋼板	SN490C PL-16	0.2	t			
鋼板	SN490C PL-19	0.4	t			
鋼板	SN490C PL-25	0.1	t			
H形鋼	SS400 H-100×100×6×8	0.1	t			
H形鋼	SS400 H-200×100×5.5×8	2.2	t			
H形鋼	SN400B H-294×200×8×12	1.	t			
H形鋼	SN400B H-300×150×6.5×9	2.2	t			
H形鋼	SN400B H-350×175×7×11	3.8	t			

接続棟建設工事 細目別内訳

119

渡り廊下（南-1）新築工事		鉄骨工事		本体鉄骨		
名 称	摘 要	数 量	単 位	単 価	金 額	備 考
C T形鋼	SS400 CT-100(200)×100×5.5×8 (0.009t)	1	式			
鋼管	STK400 ○-267.4×9	2.6	t			
鋼管	STK400 ○-267.4×12.7	4.6	t			
角形鋼管	STKR400 □-100×100×4.5	0.1	t			
鉄骨スクラップ 控除		▲0.6	t			
(加工組立建方)						
工場加工組立	溶接材料及び溶接手間共 (817m)	18.1	t			
工場錆止め塗装	JIS K 5674 2回塗	364.	m ²			
溶融亜鉛めっき	A種	5.	t			
鉄骨運搬		18.1	t			
現場建方	楊重機別途	18.1	t			
水平ブレース (材工共)	SS400 M16 L=2900 丸鋼、羽子板、TB共	2.	か所			
水平ブレース (材工共)	SS400 M16 L=3100 丸鋼、羽子板、TB共	2.	か所			
水平ブレース (材工共)	SS400 M16 L=3200 丸鋼、羽子板、TB共	4.	か所			
水平ブレース (材工共)	SS400 M16 L=3400 丸鋼、羽子板、TB共	2.	か所			

[illegible]

接続棟建設工事 細目別内訳

121

渡り廊下（南-1）新築工事		鉄骨工事		付帯鉄骨等		
名 称	摘 要	数 量	単 位	単 価	金 額	備 考
ハーフサポート支持材 鉄骨		1	式			
下がり壁受け 鉄骨		1	式			
外壁取付け 1次ファスター	FB-6×65 L=100	112.	か所			
柱型露出柱脚工法	ハイパースNEO EM250-4-24	12.	か所			
溶接部試験		1	式			
デッキプレート (材工共)	QL99-50-1.2 Z12 焼抜き栓溶接	92.5	m ²			
外周コンクリート止 (材工共)	PL-1.6 H130	67.5	m			
デッキ受け金物 (材工共)	柱廻り	24.	か所			
デッキ受け金物 (材工共)	梁継手部	100.	か所			
鉄骨足場	1 か月程度	1	式			
計						

接続棟建設工事 細目別内訳

122

[illegible]

接続棟建設工事 細目別内訳

124

渡り廊下（南-1）新築工事		防水工事		外部		
名 称	摘 要	数 量	単 位	単 価	金 額	備 考
屋根 乾式断熱 塩ビシート防水	MMA樹脂層ルーフィング t=1.5 アンカー固定工法 硬質ウレタンボード t=35 金物類 (FL鋼板等) 含む	86.9	m ²			
排水溝 乾式断熱 塩ビシート防水	MMA樹脂層ルーフィング t=1.5 アンカー固定工法 硬質ウレタンボード t=35 W=367 金物類 (FL鋼板等) 含む	31.2	m			
立上り 乾式断熱 塩ビシート防水	MMA樹脂層ルーフィング t=1.5 接着工法 耐火野地板 t=18共 金物類 (FL鋼板等) 含む	29.3	m ²			
シーリング	(下端見切り 金物取合) 変成シリコン系 (MS-2) : 15×10	63.8	m			
シーリング	(水切金物取合) 変成シリコン系 (MS-2) : 15×10	2.6	m			
シーリング	(EXP. J. カバー取合部) 変成シリコン系 (MS-2) : 20×10	48.2	m			
シーリング	(建具廻り) 変成シリコン系 (MS-2) : 15×10	12.8	m			
計						

[illegible]

接続棟建設工事 細目別内訳

127

渡り廊下（南-1）新築工事		金属工事		外部		
名 称	摘 要	数 量	単 位	単 価	金 額	備 考
アルミ笠木	W=275	57.1	m			
アルミ笠木	W=275 500+500 鈍角	4.	か所			
捨て笠木	アルミ笠木 W=275下	57.1	m			
コーナー捨て笠木	アルミ笠木 W=275下 鈍角 L=500+500	4.	か所			
屋根～外壁 エクスパンションジョイント カバー	熱可塑性エラストマータイプ 耐火帯付 クリアランス100 ＜ABC商会：アーキウェイブEシリーズ 同等＞	3.3	m			
屋根～外壁 エクスパンションジョイント カバー	熱可塑性エラストマータイプ 非耐火仕様 クリアランス100 ＜ABC商会：アーキウェイブEシリーズ 同等＞	3.3	m			
外壁～外壁 エクスパンションジョイント カバー	直角 熱可塑性エラストマータイプ 耐火帯付 クリアランス100 ＜ABC商会：アーキウェイブEシリーズ 同等＞	10.4	m			
外壁～外壁 エクスパンションジョイント カバー	直角 熱可塑性エラストマータイプ 非耐火仕様 クリアランス100 ＜ABC商会：アーキウェイブEシリーズ 同等＞	10.4	m			
軒天～外壁 エクスパンションジョイント カバー	熱可塑性エラストマータイプ 耐火帯付 クリアランス100 ＜ABC商会：アーキウェイブEシリーズ 同等＞	3.2	m			
軒天～外壁 エクスパンションジョイント カバー	熱可塑性エラストマータイプ 非耐火仕様 クリアランス100					

[illegible]

接続棟建設工事 細目別内訳

129

渡り廊下（南-1）新築工事		金属工事		内部		
名 称	摘 要	数 量	単 位	単 価	金 額	備 考
壁 軽量鉄骨壁下地	65形 @450	149.	m ²			
WD-5 軽量鉄骨壁下地 開口補強	W=65 3方 W2700×H2000	1.	か所			
軽量鉄骨天井下地	19形 @225 直貼DR下 インサート共	76.2	m ²			
軽量鉄骨天井下地 開口補強	19形 300×300	2.	か所			
軽量鉄骨天井下地 開口補強	19形 450×450	2.	か所			
下り壁 軽量鉄骨壁下地	PB下 H=100+W=150	39.2	m			
下り壁 軽量鉄骨壁下地	PB下 H=250+W=250	3.5	m			
天井点検口	450×450 アルミシルバー 額縁・目地タイプ	2.	か所			
床～床 エキスパンションジョイント カバー	熱可塑性エラストマータイプ 耐火帯付 クリアランス100 ＜ABC商会:アーキウェイブEシリーズ 同等＞	2.6	m			
床～床 エキスパンションジョイント カバー	熱可塑性エラストマータイプ 非耐火仕様 クリアランス100 ＜ABC商会:アーキウェイブEシリーズ 同等＞	2.3	m			
壁～壁 エキスパンションジョイント カバー	熱可塑性エラストマータイプ 非耐火仕様 クリアランス100 ＜ABC商会:アーキウェイブEシリーズ 同等＞	11.2	m			
天井～天井 エキスパンションジョイント カバー	熱可塑性エラストマータイプ 非耐火仕様 クリアランス100					

[illegible]

[illegible]

[illegible]

[illegible]

[illegible]

[illegible]

[illegible]

[illegible]

渡り廊下（南-1）新築工事		塗装工事		内部		
名 称	摘 要	数 量	単 位	単 価	金 額	備 考
壁 EP塗	PB面 B種 素地ごしらえ共	149.	m ²			
柱型 EP塗	PB面 B種 素地ごしらえ共	16.3	m ²			
下り壁 EP塗	PB面 B種 寒冷紗貼共	15.8	m ²			
WP塗	3回塗 木部 棚板	13.3	m ²			
巾木 UC塗	H=60 木部 B種 素地ごしらえ共	60.4	m			
UC塗	木部 木製建具枠 糸-250 B種 素地ごしらえ共	6.7	m			
UC塗	木部 額縁 細巾物 B種 素地ごしらえ共	12.8	m			
UC塗	木建面 B種 素地ごしらえ共	10.7	m ²			
SOP塗	鋼製建具面 B種 錆止め共	15.2	m ²			
計						

接続棟建設工事 細目別内訳

140

渡り廊下（南-1）新築工事						
内外装工事			内部			
名 称	摘 要	数 量	単 位	単 価	金 額	備 考
床 複層ビニル床シート	t=2.0 〈東リ：マチュアNW同等〉	72.5	m ²			
壁 石膏ボード	t=12.5+12.5 塗装下 LGS面	165.	m ²			
下り壁 石膏ボード	t=9.5 塗装下 LGS面	15.8	m ²			
天井 岩綿吸音板張り	t=9.0 フラット 直貼り	76.2	m ²			
天井 天井廻り縁	ビニール製	72.3	m			
壁 硬質ウレタンフォーム 断熱材	A種1H t=15 押出成形セメント板面	224.	m ²			
柱型 硬質ウレタンフォーム 断熱材	A種1H t=15 曲面 鉄骨面	50.9	m ²			
梁型 硬質ウレタンフォーム 断熱材	A種1H t=15 鉄骨面	78.3	m ²			
2階デッキスラブ下 硬質ウレタンフォーム 断熱材	A種1H t=15	106.	m ²			
梁 天井 硬質ウレタンフォーム 断熱材	A種1H t=15	109.	m ²			
壁 耐火間仕切壁	石膏ボード t12.5+硬質石膏ボード t9.5 両面 軽量鉄骨壁下地 W=65 四周取合処理共	4.2	m ²			
FSD-1 軽量鉄骨壁下地 開口補強	W=65 3方 W2250×H2700 +W1125×H2700	1.	か所			
梁型 ロックウール吹付	鉄骨面 t=25	2.6	m ²			
計						

渡り廊下（南-2）新築工事

[illegible]

接続棟建設工事 中科目別内訳

143

渡り廊下（南-2）新築工事					
科 目 名 称	中 科 目 名 称	数 量	単 位	金 額	備 考
直接仮設工事		1	式		
計					
土工事		1	式		
計					
地業工事	一般地業	1	式		
計					
鉄筋工事		1	式		
計					
コンクリート工事		1	式		
計					
型枠工事	躯体	1	式		
型枠工事	外部仕上	1	式		
計					
左官工事		1	式		
計					

渡り廊下（南-2）新築工事

[illegible]

[illegible]

[illegible]

後期校舎(岡谷西部中学校)改修工事 種目別内訳

154

[illegible]

後期校舎(岡谷西部中学校)改修工事 中科目別内訳

156

合同職員室の黒板改修工事

[illegible]

[illegible]

[illegible]

[illegible]

後期校舎(岡谷西部中学校)改修工事 科目別内訳

161

渡り廊下（北）接続に伴う改修工事

[illegible]

後期校舎(岡谷西部中学校)改修工事 中科目別内訳

162

渡り廊下（北）接続に伴う改修工事

科 目 名 称	中 科 目 名 称	数 量	単 位	金 額	備 考
直接仮設工事		1	式		
計					
外装改修工事	撤去	1	式		
外装改修工事	改修	1	式		
計					
建具改修工事	撤去	1	式		
建具改修工事	改修 ＜アルミ製建具＞	1	式		
建具改修工事	改修 ＜ステンレス手摺＞	1	式		
建具改修工事	改修 ＜ガラス＞	1	式		
建具改修工事	改修 ＜その他＞	1	式		
計					
内装改修工事	改修	1	式		
計					
塗装改修工事		1	式		
計					

後期校舎(岡谷西部中学校)改修工事 中科目別内訳

163

渡り廊下（北）接続に伴う改修工事

[illegible]

[illegible]

後期校舎(岡谷西部中学校)改修工事 細目別内訳

167

渡り廊下(北) 接続に伴う改修工事		建具改修工事		撤去		
名 称	摘 要	数 量	単 位	単 価	金 額	備 考
AW-03 アルミ建具撤去	W7030×H2760 建具枠共	2.	か所			
AW-1 アルミ建具撤去	W4440×H1330 建具のみ	2.	か所			
AW-5 アルミ建具撤去	W5240×H1330 建具のみ	3.	か所			
AW-5a アルミ建具撤去	W5240×H1330 建具枠共	1.	か所			
AW-5b アルミ建具撤去	W3530×H2760 建具枠共	1.	か所			
AW-6 アルミ建具撤去	W1750×H1470 建具のみ	1.	か所			
AW-7 アルミ建具撤去	W1750×H1470 建具のみ	1.	か所			
AW-8 アルミ建具撤去	W6920×H1470 建具のみ	2.	か所			
AW-9 アルミ建具撤去	W1770×H1770 建具のみ	2.	か所			
トーマガラス撤去	t=5	68.4	m2			
複層ガラス撤去	ST4+A8+HSLE4	38.5	m2			
アルミ建具廻りシーリング		185.	m			
アイト撤去		31.1	m2			
計						

後期校舎(岡谷西部中学校)改修工事 細目別内訳

168

渡り廊下(北) 接続に伴う改修工事		建具改修工事		改修<アルミ製建具>		
名 称	摘 要	数 量	単 位	単 価	金 額	備 考
AW-R-1 嵌め殺し窓付 引違窓	W4440×H1330 枠見込70 カバー工法 防火設備	2.	か所			
AW-R-2 3連引違窓	W5240×H1330 枠見込70 カバー工法 防火設備	3.	か所			
AW-R-6 欄間付引違窓	W1745×H1470 枠見込180 カバー工法 防火設備 外部可動式網戸付	1.	か所			
	日射取得型					
AW-R-7 欄間付引違窓	W1745×H1470 枠見込70 カバー工法 防火設備 外部可動式網戸付	1.	か所			
	日射取得型					
AW-R-8 4連引違窓	W6920×H1470 枠見込70 カバー工法 防火設備 外部可動式網戸付	2.	か所			
	日射取得型					
AW-R-3 嵌め殺し窓窓	1185×H1330 枠見込70 撤去工法 防火設備	1.	か所			
AW-R-4(特別支援 欄間テラス戸付 引違連窓	W7025×H2760 枠見込70 撤去工法 防火設備 外部可動式網戸付	1.	か所			
	シンカー錠付 日射取得型					
AW-R-4(普通教室) 欄間テラス戸付 引違連窓	W7025×H2760 枠見込70 撤去工法 防火設備 外部可動式網戸付	1.	か所			
	日射取得型					
AW-R-5 欄間テラス戸付 引違連窓	W3523×H2760 枠見込70 撤去工法 防火設備 外部可動式網戸付	1.	か所			
	日射取得型					

[illegible]

後期校舎(岡谷西部中学校)改修工事 細目別内訳

172

[illegible]

後期校舎(岡谷西部中学校)改修工事 細目別内訳

173

渡り廊下(北) 接続に伴う改修工事		内装改修工事		改修		
名 称	摘 要	数 量	単 位	単 価	金 額	備 考
床 フローリング A	t=15(表層t=3) ウレタン塗 H=250 ナラ材 重歩行対応 寸法安定高強度処理	0.9	m ²			
	Hokkaido Parquet T4ライン 同等品					
床 構造用合板	針葉樹合板 t=12	0.9	m ²			
床 乾式二重床	フローリング下 H=250 両面特殊耐湿シート貼り ベースパネルt20	0.6	m ²			
床 ビニル床シート張り	t=2.0 無地	1.3	m ²			
床 モルタル塗り	金ごて t=28 張物下地	1.3	m ²			
壁 モルタル金鏝	t=20 塗装下	1.9	m ²			
巾木 壁 木製巾木	60×t=8 バーチ	2.7	m			
壁 石膏ボード	GB-R t=12.5+9.5 塗装下 LGS面	7.	m ²			
間仕切 軽量鉄骨壁下地	W=65 @450	7.	m ²			
天井 石膏ボード	GB-F t=15	2.	m ²			
コーナーボード	集成材 20×25	9.9	m			
天井 軽量鉄骨天井下地	19形 @300 直張り用 ふところ高1.5m未満	1.4	m ²			
下り天井 軽量鉄骨天井下地	19形 直張り用 H=240	2.3	m			
間柱	□-100×100×2.3 L=2480	1.	か所			

後期校舎(岡谷西部中学校)改修工事 細目別内訳

174

[illegible]

渡り廊下（北）接続に伴う改修工事

塗装改修工事

[illegible]

[illegible]

[illegible]

[illegible]

外構工事 中科目別内訳

182

[illegible]

外構工事 細目別内訳

183

外構工事		外構工事		舗装工事		
名 称	摘 要	数 量	単 位	単 価	金 額	備 考
P-05 コンクリート舗装	金鍍仕上 土間コンクリート t=150 誘発目地 @3000 アスファルト目地板10×40又は カッター目地7×40・ポ ^レ リウレタン注入 ワイヤーメッシュ φ6-150×150 再生クラッシュラン(RC-40) t=120	2.	m ²			
P-05 コンクリート舗装端部	W=280 金鍍仕上 土間コンクリート W150～280×H450 D10 @200(タテヨコ共)、端部:D13 捨てコンクリート t=50 再生クラッシュラン(RC-40) t=100	10.7	m			
シェルター コンクリート舗装	刷毛引き仕上 土間コンクリート t=150 誘発目地 @3000 アスファルト目地板10×40又は カッター目地7×40・ポ ^レ リウレタン注入 ワイヤーメッシュ φ6-150×150 地盤改良別計上	11.6	m ²			
シェルター コンクリート舗装	刷毛引き仕上 土間コンクリート t=200 誘発目地 @3000 アスファルト目地板10×40又は カッター目地7×40・ポ ^レ リウレタン注入 ワイヤーメッシュ φ6-150×150 地盤改良別計上	5.1	m ²			
シェルター コンクリート舗装端部	W=280 刷毛引き仕上 土間コンクリート W250～420×H450 D10 @200(タテヨコ共)、端部:D13 捨てコンクリート t=50 地盤改良別計上	11.4	m			
シェルター コンクリート舗装 地盤改良	H=500 固化材添加量 100Kg/m3	6.7	m3			
鋤取り		0.7	m3			

外構工事 細目別内訳

184

[illegible]

外構工事 細目別内訳

185

外構工事		外構工事		排水工事		
名 称	摘 要	数 量	単 位	単 価	金 額	備 考
(接続棟)						
M46 集水桝	600×600×H600 PC既製品 STクレーンクレーン:T-6 (細目 ノンスリップ フロート固定式) 受桝、ゴム収集カゴ 地業、土工事共	1.	か所			
M49 集水桝	450×450×H600 PC既製品 STクレーンクレーン:T-2 (細目 ノンスリップ フロート固定式) 受桝、ゴム収集カゴ 地業、土工事共	1.	か所			
M50 集水桝	450×450×H600 PC既製品 STクレーンクレーン:T-2 (細目 ノンスリップ フロート固定式) 受桝、ゴム収集カゴ 地業、土工事共	1.	か所			
M51 集水桝	450×450×H600 PC既製品 STクレーンクレーン:T-2 (細目 ノンスリップ フロート固定式) 受桝、ゴム収集カゴ 地業、土工事共	1.	か所			
M52 集水桝	450×450×H600 PC既製品 STクレーンクレーン:T-2 (細目 ノンスリップ フロート固定式) 受桝、ゴム収集カゴ 地業、土工事共	1.	か所			
M56 集水桝	450×450×H600 PC既製品 STクレーンクレーン:T-6 (細目 ノンスリップ フロート固定式) 受桝、ゴム収集カゴ 地業、土工事共	1.	か所			
M57 集水桝	450×450×H600 PC既製品 STクレーンクレーン:T-6 (細目 ノンスリップ フロート固定式) 受桝、ゴム収集カゴ 地業、土工事共	1.	か所			

外構工事 細目別内訳

186

外構工事		外構工事		排水工事		
名 称	摘 要	数 量	単 位	単 価	金 額	備 考
M58 集水桝	450×450×H600 PC既製品 STｸﾞﾚｰﾁﾝｸﾞ: T-6 (細目 ノンスリップ ｵｰﾙﾄﾞ固定式) 受桝、ｺﾞﾑ収集ｶｺﾞ 地業、土工事共	1.	か所			
M59 集水桝	450×450×H600 PC既製品 STｸﾞﾚｰﾁﾝｸﾞ: T-6 (細目 ノンスリップ ｵｰﾙﾄﾞ固定式) 受桝、ｺﾞﾑ収集ｶｺﾞ 地業、土工事共	1.	か所			
M60 集水桝	450×450×H600 PC既製品 STｸﾞﾚｰﾁﾝｸﾞ: T-6 (細目 ノンスリップ ｵｰﾙﾄﾞ固定式) 受桝、ｺﾞﾑ収集ｶｺﾞ 地業、土工事共	1.	か所			
M61 集水桝	450×450×H600 PC既製品 STｸﾞﾚｰﾁﾝｸﾞ: T-6 (細目 ノンスリップ ｵｰﾙﾄﾞ固定式) 受桝、ｺﾞﾑ収集ｶｺﾞ 地業、土工事共	1.	か所			
U03 浸透型自由勾配側溝	浸透皿型VS側溝 U-300 地業、土工事共	57.8	m			
U04 横断用自由勾配側溝	浸透皿型VS側溝 U-300 T-25 ｽﾁｰﾙﾉﾝｽﾘｯﾌﾟ 枠 地業、土工事共	10.	m			
U06 排水管	VP φ150 単粒度碎石(S-40) 透水ｼｰﾄ 山砂 t=50 土工事共	20.9	m			
計						

外構工事 細目別内訳

188

外構工事		外構工事		外構雑工事		
名 称	摘 要	数 量	単 位	単 価	金 額	備 考
F09 バックネット移設	W11000×D1500×H3900 防球ネット共	1.	か所			
G03 走り幅跳びピット (仮設)	8000×5000 洗砂(細目) t=400 底:透水シート敷 踏切板(本設再利用): 1220×200×2か所 土工事共	1.	か所			
H08 シェルター	W8220×D2600×H4531 屋根:アルミ押出形材 四国化成:ソリットルーファ 通路用ユニット同等品 基礎別計上	1.	か所			
シェルター基礎	1250×1180×H700 ラップルコン:1350×850×H1200 土工事別計上	2.	か所			
シェルター基礎	1250×1250×H700 ラップルコン:1650×600×H1200 土工事別計上	2.	か所			
H08 シェルター部 車止め移設	W750×H750 脱着式	2.	か所			
G06 玄関階段	W2850×D1350～2150× H295 異形 2段 段床:刷毛引き仕上 段鼻:ノンスリップ彫込2列 建物間:伸縮目地 t=10 地業、土工事共	1.	か所			
根切	つぼ、布掘り	43.2	m ³			
床付		4.3	m ²			
埋戻	根切土	33.8	m ³			
建設発生土運搬	ダンプトラック10t積級(土自由処分) 積込:バックホウ0.8m ³ DID区間有り 運搬距離:19.5km以下	9.4	m ³			
計						

外構工事 細目別内訳

189

外構工事		外構工事		撤去工事		
名 称	摘 要	数 量	単 位	単 価	金 額	備 考
F08 防球ネット撤去	H=2350～4300 L=17700 単管パイプ 共 埋設部埋戻し 共	1.	か所			
T201 モミ伐採	H=18m 目通り径=1m 埋設部埋戻し 共	1.	本			
T203 サクラ伐採・伐根	H=5m 目通り径=0.18m 埋設部埋戻し 共	1.	本			
T205 雑木伐採・伐根	H=12m 目通り径=0.5m 埋設部埋戻し 共	1.	本			
T206 雑木伐採・伐根	H=10m 目通り径=0.35m 埋設部埋戻し 共	1.	本			
T207 雑木伐採・伐根	H=10m 目通り径=0.15m 埋設部埋戻し 共	1.	本			
Z08 防火水槽撤去	7400×5200×H2400 マンホール: 鋳鉄製 φ 600×2か所 埋設部埋戻し 共	1.	か所			
H21 ブレイブ物置撤去	2200×1500×H2050 CB基礎: 390×190×150×6か所 埋設部埋戻し 共	1.	か所			
H22 ブレイブ物置撤去	2200×1500×H2050 CB基礎: 390×190×150×6か所 埋設部埋戻し 共	1.	か所			
H23 ブレイブ物置撤去	3600×1800×H2300 CB基礎: 390×190×150×12か所 埋設部埋戻し 共	1.	か所			
H24 ブレイブ物置撤去	2200×2200×2000 基礎無し	1.	か所			
H25 シェルダー撤去	6600×2600× H2851～4572 異形	1.	か所			
P-10 グラウンド舗装 鋤取り	表面処理: 塩化カルシウム1.0kg/m ² 上層路盤第2層: ふるい山砂 t=50 上層路盤第1層: t=100+ 無機質系土壌固化剤(40kg/m ³) 固化材/ソイルリッチ同等品	843.	m ³			
計						

外構工事 細目別内訳

190

外構工事		外構工事		発生材処分		
名 称	摘 要	数 量	単 位	単 価	金 額	備 考
【積込・運搬】						
建設発生土運搬	ダンプトラック10t積級(土自由処分) 積込:バックホウ0.8m3 DID区間有り 運搬距離:19.5km以下	421.	m3			
発生材積込	汚染土	9.4	m3			
発生材積込	鉄筋コンクリート塊	32.5	m3			
発生材積込	無筋コンクリート塊	16.9	m3			
発生材積込	がれき類	6.4	m3			
発生材積込	木屑類	1.9	m3			
発生材積込	廃プラスチック類	12.9	m3			
発生材運搬	汚染土	9.4	m3			
発生材運搬	鉄筋コンクリート塊	32.5	m3			
発生材運搬	無筋コンクリート塊	16.9	m3			
発生材運搬	がれき類	6.4	m3			
発生材運搬	木屑類	1.9	m3			
発生材運搬	廃プラスチック類	12.9	m3			
【処分】						

外構工事 細目別内訳

191

[illegible]

接続棟新築工事		直接仮設工事				
名 称	摘 要	数 量	単 位	単 価	金 額	備 考
遣方		1	式			
遣方	S造	505.	m ²			
計						
墨出し		1	式			
墨出し	S造	905.	m ²			
墨出し	S造 外部階段	16.3	m ²			
墨出し	S造 ピット	270.	m ²			
計						
養生		1	式			
養生	S造	905.	m2			
養生	S造 外部階段	16.3	m2			
養生	ピット	270.	m2			
計						

接続棟建設工事 別紙明細

193

接続棟新築工事		直接仮設工事				
名 称	摘 要	数 量	単 位	単 価	金 額	備 考
整理清掃後片付け		1	式			
整理清掃後片付け	S造	905.	m2			
整理清掃後片付け	S造 外部階段	16.3	m2			
整理清掃後片付け	ビッド	270.	m2			
計						
外部足場		1	式			
枠組本足場 (手すり先行方式)	900枠(500+240布枠) 高さ:12m未満 存置期間:2ヶ月 運搬費共	1,291.	m2			
安全手すり (手すり先行方式)	枠組本足場用 存置期間:2ヶ月 運搬費共	134.	m			
計						
地足場		1	式			
地足場		505.	m ²			
計	運搬費共					

[illegible]

[illegible]

接続棟新築工事		鉄筋工事		躯体		
名 称	摘 要	数 量	単 位	単 価	金 額	備 考
梁貫通孔補強		1	式			
梁貫通孔補強	80 φ 既製品	11.	か所			
梁貫通孔補強	100 φ 既製品	9.	か所			
梁貫通孔補強	125 φ 既製品	33.	か所			
梁貫通孔補強	150 φ 既製品	3.	か所			
梁貫通孔補強	175 φ 既製品	11.	か所			
梁貫通孔補強	200 φ 既製品	3.	か所			
梁貫通孔補強取付 手間	80 φ	11.	か所			
梁貫通孔補強取付 手間	100 φ	9.	か所			
梁貫通孔補強取付 手間	125 φ	33.	か所			
梁貫通孔補強取付 手間	150 φ	3.	か所			
梁貫通孔補強取付 手間	175 φ	11.	か所			
梁貫通孔補強取付 手間	200 φ	3.	か所			
計						

接続棟建設工事 別紙明細

197

接続棟新築工事		コンクリート工事		躯体		
名 称	摘 要	数 量	単 位	単 価	金 額	備 考
コンクリート打設 手間		1	式			
コンクリート打設 手間	土間コンクリート ポンプ 打ち	30.9	m3			
コンクリート打設 手間	土間コンクリート ポンプ 打ち	2.8	m3			
コンクリート打設 手間	基礎コンクリート ポンプ 打ち	309.	m3			
コンクリート打設 手間	構造土間 ポンプ 打ち	25.5	m3			
コンクリート打設 手間	躯体コンクリート ポンプ 打ち	10.7	m3			
コンクリート打設 手間	躯体コンクリート ポンプ 打ち	3.8	m3			
コンクリート打設 手間	躯体コンクリート ポンプ 打ち	16.5	m3			
コンクリート打設 手間	躯体コンクリート ポンプ 打ち	65.3	m3			
コンクリート打設 手間	躯体コンクリート ポンプ 打ち	21.3	m3			
コンクリート打設 手間	躯体コンクリート ポンプ 打ち	28.1	m3			
計						

接続棟建設工事 別紙明細

198

接続棟新築工事		コンクリート工事		躯体		
名 称	摘 要	数 量	単 位	単 価	金 額	備 考
ポンプ圧送		1	式			
ポンプ圧送 圧送料金	100m3以上	309.	m3			
ポンプ圧送 圧送料金	50m3以上100m3未満	65.3	m3			
ポンプ圧送 基本料金	100m3以上	3.	回			
ポンプ圧送 基本料金	50m3以上100m3未満	1.	回			
ポンプ圧送 基本料金	30m3以上50m3未満	1.	回			
ポンプ圧送 基本料金	30m3未満	7.	回			
計						
構造体強度補正		1	式			
構造体強度補正	FC24N/mm2 S15 +3N/mm2	335.	m3			
構造体強度補正	FC24N/mm2 S18 +3N/mm2	146.	m3			
計						

接続棟新築工事		鉄骨工事		本体鉄骨		
名 称	摘 要	数 量	単 位	単 価	金 額	備 考
トルシア形高力ボルト		1	式			
トルシア形高力ボルト	S10T M16 L=35	304.	本			
トルシア形高力ボルト	S10T M16 L=40	62.	本			
トルシア形高力ボルト	S10T M16 L=45	79.	本			
トルシア形高力ボルト	S10T M16 L=50	166.	本			
トルシア形高力ボルト	S10T M20 L=45	256.	本			
トルシア形高力ボルト	S10T M20 L=50	237.	本			
トルシア形高力ボルト	S10T M20 L=55	331.	本			
トルシア形高力ボルト	S10T M20 L=60	716.	本			
トルシア形高力ボルト	S10T M20 L=65	266.	本			
トルシア形高力ボルト	S10T M20 L=70	1, 864.	本			
トルシア形高力ボルト	S10T M22 L=65	441.	本			
トルシア形高力ボルト	S10T M22 L=85	67.	本			
トルシア形高力ボルト	S10T M22 L=95	915.	本			
計						

接続棟建設工事 別紙明細

200

接続棟新築工事		鉄骨工事		付帯鉄骨等		
名 称	摘 要	数 量	単 位	単 価	金 額	備 考
内部階段1		1	式			
(鋼材)						
鋼板	SS400 PL-6	1.5	t			
鋼板	SS400 PL-12 (0.021t)	1	式			
鋼板	SS400 PL-16	1.4	t			
等辺山形鋼	SS400 L-50×50×6 (0.029t)	1	式			
鉄骨スクラップ 控除		▲0.1	t			
(加工組立建方)						
工場加工組立	溶接材料及び溶接手間共 (226m)	2.9	t			
工場錆止め塗装	JIS K 5674 2回塗	86.4	m ²			
鉄骨運搬		2.9	t			
現場建方	揚重機別途	2.9	t			
トルシア形高力ボルト	S10T M20 L=55	12.	本			
高力ボルト締付け		12.	本			
計						

接続棟建設工事 別紙明細

201

接続棟新築工事		鉄骨工事		付帯鉄骨等		
名 称	摘 要	数 量	単 位	単 価	金 額	備 考
内部階段2		1	式			
(鋼材)						
鋼板	SS400 PL-6	1.5	t			
鋼板	SS400 PL-12 (0.021t)	1	式			
鋼板	SS400 PL-16	1.4	t			
等辺山形鋼	SS400 L-50×50×6 (0.029t)	1	式			
鉄骨スクラップ 控除		▲0.1	t			
(加工組立建方)						
工場加工組立	溶接材料及び溶接手間共 (226m)	2.9	t			
工場錆止め塗装	JIS K 5674 2回塗	86.4	m ²			
鉄骨運搬		2.9	t			
現場建方	楊重機別途	2.9	t			
トルシア形高力ボルト	S10T M20 L=55	12.	本			
高力ボルト締付け		12.	本			
計						

接続棟建設工事 別紙明細

202

接続棟新築工事		鉄骨工事		付帯鉄骨等		
名 称	摘 要	数 量	単 位	単 価	金 額	備 考
目隠しルーバー 下地鉄骨		1	式			
(鋼材)						
鋼板	SS400 PL-9 (0.009t)	1	式			
鋼板	SS400 PL-22 (0.018t)	1	式			
H形鋼	SS400 H-125×125×6.5×9	0.5	t			
鉄骨スクラップ 控除		▲0.02	t			
(加工組立建方)						
工場加工組立	溶接材料及び溶接手間共 (7.9m)	0.5	t			
溶融亜鉛めっき	A種	0.5	t			
鉄骨運搬		0.5	t			
現場建方	揚重機別途	0.5	t			
溶融亜鉛めっき 高力ボルト	F8T M16 L=45	17.	本			
高力ボルト締付け		16.	本			
計						

[illegible]

接続棟建設工事 別紙明細

204

接続棟新築工事		鉄骨工事		付帯鉄骨等		
名 称	摘 要	数 量	単 位	単 価	金 額	備 考
2階天井 下地受鉄骨		1	式			
(鋼材)						
不等辺山形鋼	SS400 L-100×75×7	0.1	t			
リップ溝形鋼	SSC400 C-100×50×20×2.3	0.4	t			
鉄骨スクラップ 控除		▲0.02	t			
(加工組立建方)						
工場加工組立	溶接材料及び溶接手間共 (38.7m)	0.5	t			
工場錆止め塗装	JIS K 5674 2回塗	48.7	m ²			
鉄骨運搬		0.5	t			
現場建方	楊重機別途	0.5	t			
中ボルト	M12 L=35 座金、ナット含	150.	本			
中ボルト締付け		144.	本			
計						

接続棟建設工事 別紙明細

205

接続棟新築工事		鉄骨工事		付帯鉄骨等		
名 称	摘 要	数 量	単 位	単 価	金 額	備 考
R階天井 下地受鉄骨		1	式			
(鋼材)						
鋼板	SS400 PL-6	0.1	t			
H形鋼	SS400 H-100×100×6×8	0.3	t			
不等辺山形鋼	SS400 L-100×75×7	0.1	t			
溝形鋼	SS400 [-100×50×5×7.5	1.3	t			
リップ溝形鋼	SSC400 C-100×50×20×2.3	0.8	t			
鉄骨スクラップ 控除		▲0.1	t			
(加工組立建方)						
工場加工組立	溶接材料及び溶接手間共 (106m)	2.4	t			
工場錆止め塗装	JIS K 5674 2回塗	155.	m ²			
鉄骨運搬		2.4	t			
現場建方	楊重機別途	2.4	t			
トルシア形高力ボルト	S10T M16 L=35	150.	本			
高力ボルト締付け		144.	本			

[illegible]

接続棟建設工事 別紙明細

207

接続棟新築工事		鉄骨工事		付帯鉄骨等		
名 称	摘 要	数 量	単 位	単 価	金 額	備 考
ハースケットコイル受け鉄骨		1	式			
(鋼材)						
鋼板	SS400 PL-6 (0.037t)	1	式			
鋼板	SS400 PL-9 (0.002t)	1	式			
H形鋼	SS400 H-100×100×6×8	0.2	t			
H形鋼	SS400 H-200×100×5.5×8 (0.009t)	1	式			
鉄骨スクラップ 控除		▲0.01	t			
(加工組立建方)						
工場加工組立	溶接材料及び溶接手間共 (23.1m)	0.2	t			
工場錆止め塗装	JIS K 5674 2回塗	7.1	m ²			
鉄骨運搬		0.2	t			
現場建方	楊重機別途	0.2	t			
トルシア形高力ボルト	S10T M16 L=35	21.	本			
高力ボルト締付け		20.	本			
計						

接続棟建設工事 別紙明細

208

接続棟新築工事		鉄骨工事		付帯鉄骨等		
名 称	摘 要	数 量	単 位	単 価	金 額	備 考
下がり壁受け鉄骨		1	式			
(鋼材)						
鋼板	SS400 PL-6 (0.011t)	1	式			
H形鋼	SS400 H-100×100×6×8	0.2	t			
C T形鋼	SS400 CT-100(200)×100×5.5×8 (0.006t)	1	式			
角形鋼管	STKR400 □-100×100×3.2	0.1	t			
鉄骨スクラップ控除		▲0.01	t			
(加工組立建方)						
工場加工組立	溶接材料及び溶接手間共 (7.7m)	0.3	t			
工場錆止め塗装	JIS K 5674 2回塗	11.1	m ²			
鉄骨運搬		0.3	t			
現場建方	楊重機別途	0.3	t			
トルシア形高力ボルト	S10T M16 L=35	29.	本			
高力ボルト締付け		28.	本			
計						

接続棟建設工事 別紙明細

209

接続棟新築工事		鉄骨工事		付帯鉄骨等		
名 称	摘 要	数 量	単 位	単 価	金 額	備 考
外壁開口補強鉄骨		1	式			
(鋼材)						
鋼板	SS400 PL-9 (0.014t)	1	式			
等辺山形鋼	SS400 L-75×75×9	0.4	t			
等辺山形鋼	SS400 L-90×90×7	0.3	t			
不等辺山形鋼	SS400 L-100×75×7 (0.024t)	1	式			
鉄骨スクラップ 控除		▲0.02	t			
(加工組立建方)						
工場加工組立	溶接材料及び溶接手間共 (9.2m)	0.7	t			
工場錆止め塗装	JIS K 5674 2回塗	23.5	m ²			
鉄骨運搬		0.7	t			
現場建方	揚重機別途	0.7	t			
中ボルト	M12 L=40 座金、ナット含	31.	本			
中ボルト締付け		30.	本			
計						

接続棟建設工事 別紙明細

210

接続棟新築工事		鉄骨工事		付帯鉄骨等		
名 称	摘 要	数 量	単 位	単 価	金 額	備 考
アンカーボルト		1	式			
(本体鉄骨)						
アンカーボルト (材工共)	SS400 M16 L=400	10.	本			
(内部階段1)						
アンカーボルト (材工共)	SS400 M20 L=500	15.	本			
(内部階段2)						
アンカーボルト (材工共)	SS400 M20 L=500	15.	本			
(外部階段)						
アンカーボルト (材工共)	SS400 M20 L=500	12.	本			
(外部階段受け)						
アンカーボルト (材工共)	SS400 M16 L=400	4.	本			
(目隠しルーバー)						
アンカーボルト (材工共)	SS400 M20 L=600	6.	本			
(設備架台)						
アンカーボルト (材工共)	SS400 M16 L=400	40.	本			

[illegible]

接続棟建設工事 別紙明細

212

接続棟新築工事		鉄骨工事		付帯鉄骨等		
名 称	摘 要	数 量	単 位	単 価	金 額	備 考
溶接部試験		1	式			
(本体鉄骨)						
超音波探傷検査	第三者検査 工場内検査	372.	か所			
(外部階段受け)						
超音波探傷検査	第三者検査 工場内検査	4.	か所			
(目隠しルーバー)						
超音波探傷検査	第三者検査 工場内検査	2.	か所			
(R階天井)						
超音波探傷検査	第三者検査 工場内検査	25.	か所			
(バスケットゴール受け)						
超音波探傷検査	第三者検査 工場内検査	4.	か所			
(下がり壁受け)						
超音波探傷検査	第三者検査 工場内検査	8.	か所			
計						

接続棟新築工事		鉄骨工事		付帯鉄骨等		
名 称	摘 要	数 量	単 位	単 価	金 額	備 考
ベース下均しモルタル		1	式			
(本体鉄骨)						
ベース下均しモルタル (材工共)	150×300 厚30	3.	か所			
ベース下均しモルタル (材工共)	200×210 厚30	2.	か所			
(内部階段1)						
ベース下均しモルタル (材工共)	400×150 厚30	1.	か所			
ベース下均しモルタル (材工共)	1085×150 厚30	4.	か所			
(内部階段2)						
ベース下均しモルタル (材工共)	400×150 厚30	1.	か所			
ベース下均しモルタル (材工共)	1085×150 厚30	4.	か所			
(目隠しルーバー)						
ベース下均しモルタル (材工共)	180×185 厚30	3.	か所			
(設備架台)						
ベース下均しモルタル (材工共)	150×150 厚30	20.	か所			
(外壁開口補強)						

接續棟建設工事 別紙明細

214

[illegible]

接続棟建設工事 別紙明細

215

接続棟新築工事		金属工事		内部		
名 称	摘 要	数 量	単 位	単 価	金 額	備 考
軽量鉄骨壁下地 開口補強		1	式			
AW-1 軽量鉄骨壁下地 開口補強	W=65 4方 W1700×H1700	2.	か所			
AW-2 軽量鉄骨壁下地 開口補強	W=65 4方 W1100×H1100	2.	か所			
AW-4 軽量鉄骨壁下地 開口補強	W=65 4方 W1700×H1150	4.	か所			
AW-4 軽量鉄骨壁下地 開口補強	W=65 4方 W1700×H540	3.	か所			
AW-5 軽量鉄骨壁下地 開口補強	W=65 4方 W4700×H1790	1.	か所			
AW-6 軽量鉄骨壁下地 開口補強	W=65 4方 W1100×H1400	7.	か所			
AW-7 軽量鉄骨壁下地 開口補強	W=65 4方 W500×H1400	5.	か所			
AW-9 軽量鉄骨壁下地 開口補強	W=65 4方 W7200×H1800	1.	か所			
AG-1 軽量鉄骨壁下地 開口補強	W=65 4方 W500×H250	1.	か所			
LS-1 軽量鉄骨壁下地 開口補強	W=65 3方 W3000×H2500	1.	か所			
LS-2 軽量鉄骨壁下地 開口補強	W=65 3方 W2700×H2500	1.	か所			
LS-4 軽量鉄骨壁下地 開口補強	W=65 3方 W4800×H2500	1.	か所			
LSD-4 軽量鉄骨壁下地 開口補強	W=65 3方 W1000+900×H2000	1.	か所			
LSD-5 軽量鉄骨壁下地 開口補強	W=65 3方 W900+800×H2000	7.	か所			

接続棟建設工事 別紙明細

216

接続棟新築工事		金属工事		内部		
名 称	摘 要	数 量	単 位	単 価	金 額	備 考
軽量鉄骨壁下地 開口補強		1	式			
SD-1 軽量鉄骨壁下地 開口補強	W=65 4方 W1350+1250×H2000	1.	か所			
SD-2 軽量鉄骨壁下地 開口補強	W=65 3方 W900×H2000	2.	か所			
SD-3 軽量鉄骨壁下地 開口補強	W=65 3方 W800×H2000	1.	か所			
SD-4 軽量鉄骨壁下地 開口補強	W=65 3方 W1800×H2000	1.	か所			
SF-3 軽量鉄骨壁下地 開口補強	W=65 3方 W2650×H2000	1.	か所			
SF-5 軽量鉄骨壁下地 開口補強	W=65 3方 W1400×H2000	1.	か所			
SF-7 軽量鉄骨壁下地 開口補強	W=65 1方 H2500	4.	か所			
SF-7 軽量鉄骨壁下地 開口補強	W=65 1方 H2700	4.	か所			
WD-6 軽量鉄骨壁下地 開口補強	W=65 3方 W800×H2000	1.	か所			
WD-7 軽量鉄骨壁下地 開口補強	W=65 3方 W650×H2000	1.	か所			
WD-8 軽量鉄骨壁下地 開口補強	W=65 3方 W800×H2000	1.	か所			
WD-9 軽量鉄骨壁下地 開口補強	W=100 3方 W800+900×H2000	4.	か所			
WD-10 軽量鉄骨壁下地 開口補強	W=100 3方 W750+850×H2000	4.	か所			
WD-11 軽量鉄骨壁下地 開口補強	W=100 3方 W650+750×H2000	1.	か所			

[illegible]

接続棟建設工事 別紙明細

218

接続棟新築工事		金属工事		内部		
名 称	摘 要	数 量	単 位	単 価	金 額	備 考
軽量鉄骨天井地下 開口補強		1	式			
天井開口補強	19形 ホート等切込み共 1000×1000	1.	か所			
天井開口補強	19形 ホート等切込み共 1000×700	7.	か所			
天井開口補強	19形 ホート等切込み共 150×1235	4.	か所			
天井開口補強	19形 ホート等切込み共 200×300	12.	か所			
天井開口補強	19形 ホート等切込み共 200×400	2.	か所			
天井開口補強	19形 ホート等切込み共 2000×200	5.	か所			
天井開口補強	19形 ホート等切込み共 250×250	8.	か所			
天井開口補強	19形 ホート等切込み共 350×350	16.	か所			
天井開口補強	19形 ホート等切込み共 400×400	5.	か所			
天井開口補強	19形 ホート等切込み共 450×450	59.	か所			
天井開口補強	19形 ホート等切込み共 500×500	3.	か所			
天井開口補強	19形 ホート等切込み共 600×600	1.	か所			
天井開口補強	19形 ホート等切込み共 700×700	3.	か所			
計						

接続棟新築工事		内外装工事		内部		
名 称	摘 要	数 量	単 位	単 価	金 額	備 考
軽量鉄骨壁下地 開口補強		1	式			
AD-2 軽量鉄骨壁下地 開口補強	W=100 3方 W1100×H2000	1.	か所			
AD-3 軽量鉄骨壁下地 開口補強	W=100 3方 W900×H2000	1.	か所			
AW-10 軽量鉄骨壁下地 開口補強	W=100 4方 W7200×H1200	1.	か所			
AW-11 軽量鉄骨壁下地 開口補強	W=100 4方 W2400×H1150	1.	か所			
AW-12 軽量鉄骨壁下地 開口補強	W=100 4方 W1780×H1150	1.	か所			
SSW-13 軽量鉄骨壁下地 開口補強	W=100 4方 W650×H1150	1.	か所			
LSD-1 軽量鉄骨壁下地 開口補強	W=100 3方 W1800+1600×H2000	2.	か所			
LSD-2 軽量鉄骨壁下地 開口補強	W=100 3方 W1300+1200×H2000	2.	か所			
SF-1 軽量鉄骨壁下地 開口補強	W=100 3方 W4500×H2000	1.	か所			
SF-2 軽量鉄骨壁下地 開口補強	W=100 3方 W3050×H2000	1.	か所			
SF-4 軽量鉄骨壁下地 開口補強	W=100 3方 W1650×H2000	1.	か所			
SF-6 軽量鉄骨壁下地 開口補強	W=100 3方 W650×H2000	1.	か所			
WG-1 軽量鉄骨壁下地 開口補強	W=100 4方 W500×H2000	2.	か所			
WG-2 軽量鉄骨壁下地 開口補強	W=100 4方 W500×H300	4.	か所			

[illegible]

渡り廊下（北）新築工事		直接仮設工事				
名 称	摘 要	数 量	単 位	単 価	金 額	備 考
遣方		1	式			
遣り方	小規模	101.	m2			
計						
墨出し		1	式			
墨出し	S造 小規模	101.	m2			
墨出し	S造 小規模 ビ°ロティ	101.	m2			
計						
養生		1	式			
養生	S造 小規模	101.	m2			
養生	S造 小規模 ビ°ロティ	101.	m2			
計						

接続棟建設工事 別紙明細

222

渡り廊下（北）新築工事						
直接仮設工事						
名 称	摘 要	数 量	単 位	単 価	金 額	備 考
整理清掃後片付け		1	式			
整理清掃後片付け	S造 小規模	101.	m2			
整理清掃後片付け	S造 小規模 ビ°ロティ	101.	m2			
計						
外部足場		1	式			
枠組本足場 (手すり先行方式)	900枠(500+240布枠) 高さ:12m未満 存置期間:2ヶ月 運搬費共	674.	m2			
安全手すり (手すり先行方式)	枠組本足場用 存置期間:2ヶ月 運搬費共	77.5	m			
ビ°ロティ 外部足場	階高4.0m以上5.0m未満 運搬費共	101.	m2			
計						
地足場		1	式			
地足場		101.	m ²			
計	運搬費共					

[illegible]

[illegible]

渡り廊下（北）新築工事						
コンクリート工事						
名 称	摘 要	数 量	単 位	単 価	金 額	備 考
コンクリート打設 手間		1	式			
コンクリート打設 手間	基礎コンクリート ポンプ 打ち	29.9	m3			
コンクリート打設 手間	躯体コンクリート ポンプ 打ち	14.1	m3			
計						
ポンプ圧送		1	式			
ポンプ圧送 基本料金	30m3未満	2.	回			
計						
構造体強度補正		1	式			
構造体強度補正	FC24N/mm2 S15 +3N/mm2	29.9	m3			
構造体強度補正	FC24N/mm2 S18 +3N/mm2	14.1	m3			
計						

[illegible]

接続棟建設工事 別紙明細

227

渡り廊下（北）新築工事		鉄骨工事		付帯鉄骨等		
名 称	摘 要	数 量	単 位	単 価	金 額	備 考
パレット支持材 鉄骨		1	式			
(鋼材)						
鋼板	SS400 PL-4.5	0.1	t			
角形鋼管	STKR400 □-100×100×2.3	1.2	t			
鉄骨スクラップ 控除		▲0.04	t			
(加工組立建方)						
工場加工組立	溶接材料及び溶接手間共 (34.4m)	1.2	t			
工場錆止め塗装	JIS K 5674 2回塗	71.7	m ²			
鉄骨運搬		1.2	t			
現場建方	楊重機別途	1.2	t			
中ボルト	M12 L=135 座金、ナット含	233.	本			
中ボルト締付け		224.	本			
計						

接続棟建設工事 別紙明細

228

渡り廊下（北）新築工事		鉄骨工事		付帯鉄骨等		
名 称	摘 要	数 量	単 位	単 価	金 額	備 考
下がり壁受け鉄骨		1	式			
(鋼材)						
鋼板	SS400 PL-6 (0.023t)	1	式			
C T形鋼	SS400 CT-100(200)×100×5.5×8	0.1	t			
角形鋼管	STKR400 □-100×100×3.2	0.7	t			
鉄骨スクラップ控除		▲0.03	t			
(加工組立建方)						
工場加工組立	溶接材料及び溶接手間共 (29.6m)	0.8	t			
工場錆止め塗装	JIS K 5674 2回塗	32.5	m ²			
鉄骨運搬		0.8	t			
現場建方	楊重機別途	0.8	t			
トルシア形高力ボルト	S10T M16 L=35	71.	本			
高力ボルト締付け		68.	本			
計						

接続棟建設工事 別紙明細

229

渡り廊下（北）新築工事		鉄骨工事		付帯鉄骨等		
名 称	摘 要	数 量	単 位	単 価	金 額	備 考
溶接部試験		1	式			
(本体鉄骨)						
超音波探傷検査	第三者検査 工場内検査	151.	か所			
(ハ°ラ°ット支持材)						
超音波探傷検査	第三者検査 工場内検査	37.	か所			
(下がり壁受け)						
超音波探傷検査	第三者検査 工場内検査	50.	か所			
計						
鉄骨足場	1 か月程度	1	式			
鉄骨足場	吊棚足場	202.	m ²			
鉄骨足場	水平養生	202.	m ²			
計						

渡り廊下（南-1）新築工事 直接仮設工事						
名 称	摘 要	数 量	単 位	単 価	金 額	備 考
遣方		1	式			
遣り方	小規模	91.	m2			
計						
墨出し		1	式			
墨出し	S造 小規模	91.	m2			
墨出し	S造 小規模 ビ°ロティ	91.	m2			
計						
養生		1	式			
養生	S造 小規模	91.	m2			
養生	S造 小規模 ビ°ロティ	91.	m2			
計						

接続棟建設工事 別紙明細

231

渡り廊下（南-1）新築工事						
直接仮設工事						
名 称	摘 要	数 量	単 位	単 価	金 額	備 考
整理清掃後片付け		1	式			
整理清掃後片付け	S造 小規模	91.	m2			
整理清掃後片付け	S造 小規模 ビロティ	91.	m2			
計						
外部足場		1	式			
枠組本足場 (手すり先行方式)	900枠(500+240布枠) 高さ:12m未満 存置期間:2ヶ月 運搬費共	523.	m2			
安全手すり (手すり先行方式)	枠組本足場用 存置期間:2ヶ月 運搬費共	61.1	m			
ビロティ 外部足場	階高4.0m以上5.0m未満 運搬費共	91.	m2			
計						
地足場		1	式			
地足場		91.	m ²			
計	運搬費共					

[illegible]

渡り廊下（南-1）新築工事						
コンクリート工事						
名 称	摘 要	数 量	単 位	単 価	金 額	備 考
コンクリート打設 手間		1	式			
コンクリート打設 手間	基礎コンクリート ポンプ 打ち	22.3	m3			
コンクリート打設 手間	躯体コンクリート ポンプ 打ち	9.9	m3			
計						
ポンプ圧送		1	式			
ポンプ圧送 基本料金	30m3未満	2.	回			
計						
構造体強度補正		1	式			
構造体強度補正	FC24N/mm2 S15 +3N/mm2	22.3	m3			
構造体強度補正	FC24N/mm2 S18 +3N/mm2	9.9	m3			
計						

[illegible]

接続棟建設工事 別紙明細

235

渡り廊下（南-1）新築工事		鉄骨工事		付帯鉄骨等		
名 称	摘 要	数 量	単 位	単 価	金 額	備 考
パレット支持材 鉄骨		1	式			
（鋼材）						
鋼板	SS400 PL-4.5	0.1	t			
角形鋼管	STKR400 □-100×100×2.3	1.	t			
鉄骨スクラップ 控除		▲0.04	t			
（加工組立建方）						
工場加工組立	溶接材料及び溶接手間共 (32.5m)	1.1	t			
工場錆止め塗装	JIS K 5674 2回塗	61.2	m ²			
鉄骨運搬		1.1	t			
現場建方	楊重機別途	1.1	t			
中ボルト	M12 L=135 座金、ナット含	225.	本			
中ボルト締付け		216.	本			
計						

接続棟建設工事 別紙明細

236

渡り廊下（南-1）新築工事		鉄骨工事		付帯鉄骨等		
名 称	摘 要	数 量	単 位	単 価	金 額	備 考
下がり壁受け鉄骨		1	式			
(鋼材)						
鋼板	SS400 PL-6 (0.023t)	1	式			
C T形鋼	SS400 CT-100(200)×100×5.5×8 (0.049t)	1	式			
角形鋼管	STKR400 □-100×100×3.2	0.6	t			
鉄骨スクラップ 控除		▲0.02	t			
(加工組立建方)						
工場加工組立	溶接材料及び溶接手間共 (30.4m)	0.6	t			
工場錆止め塗装	JIS K 5674 2回塗	26.2	m ²			
鉄骨運搬		0.6	t			
現場建方	楊重機別途	0.6	t			
トルシア形高力ボルト	S10T M16 L=35	67.	本			
高力ボルト締付け		64.	本			
計						

接続棟建設工事 別紙明細

237

渡り廊下（南-1）新築工事		鉄骨工事		付帯鉄骨等		
名 称	摘 要	数 量	単 位	単 価	金 額	備 考
溶接部試験		1	式			
(本体鉄骨)						
超音波探傷検査	第三者検査 工場内検査	127.	か所			
(ハ°ラ°ット支持材)						
超音波探傷検査	第三者検査 工場内検査	35.	か所			
(下がり壁受け)						
超音波探傷検査	第三者検査 工場内検査	53.	か所			
計						
鉄骨足場	1 か月程度	1	式			
鉄骨足場	吊棚足場	182.	m ²			
鉄骨足場	水平養生	182.	m ²			
計						

渡り廊下（南-2）新築工事						
直接仮設工事						
名 称	摘 要	数 量	単 位	単 価	金 額	備 考
遣方		1	式			
遣り方	小規模	68.5	m2			
計						
墨出し		1	式			
墨出し	S造 小規模 ビロティ	68.5	m2			
計						
養生		1	式			
養生	S造 小規模 ビロティ	68.5	m2			
計						
整理清掃後片付け		1	式			
整理清掃後片付け	S造 小規模 ビロティ	68.5	m2			
計						

[illegible]

渡り廊下（南-2）新築工事						
コンクリート工事						
名 称	摘 要	数 量	単 位	単 価	金 額	備 考
コンクリート打設 手間		1	式			
コンクリート打設 手間	土間コンクリート ポンプ 打ち	13.9	m3			
コンクリート打設 手間	基礎コンクリート ポンプ 打ち	7.5	m3			
コンクリート打設 手間	躯体コンクリート ポンプ 打ち	11.9	m3			
計						
ポンプ圧送		1	式			
ポンプ圧送 基本料金	30m3未満	3.	回			
計						
構造体強度補正		1	式			
構造体強度補正	FC24N/mm2 S15 +3N/mm2	19.4	m3			
計						

[illegible]

後期校舎(岡谷西部中学校)改修工事 別紙明細

242

渡り廊下（北）接続に伴う改修工事 直接仮設工事						
名 称	摘 要	数 量	単 位	単 価	金 額	備 考
墨出し		1	式			
墨出し	(内部改修) 複合改修	2.3	m ²			
墨出し	外壁改修	13.2	m ²			
計						
養生		1	式			
養生	(外壁改修)	13.2	m ²			
養生	(内部改修) 複合改修	2.3	m ²			
計						
整理清掃後片付け		1	式			
整理清掃後片付け	(外壁改修)	13.2	m ²			
整理清掃後片付け	(内部改修) 複合改修	2.3	m ²			
計						

後期校舎(岡谷西部中学校)改修工事 別紙明細

243

渡り廊下(北) 接続に伴う改修工事

直接仮設工事

名 称	摘 要	数 量	単 位	単 価	金 額	備 考
外部足場		1	式			
枠組本足場	900枠(500+240布枠) 高さ:12m未満 存置期間:1ヶ月 運搬費共	36.	m ²			
安全手すり (手すり先行方式)	枠組本足場用 存置期間:1ヶ月 運搬費共	10.2	m			
計						
内部仕上足場		1	式			
内部仕上足場	(脚立足場) 階高4.0m未満 運搬費共 存置期間:1ヶ月	2.3	m ²			
計						
災害防止		1	式			
災害防止	(メッシュシート張り) 防災性能Ⅰ類 存置期間:1ヶ月	55.6	m ²			
災害防止	(小幡ネット張り) 防災ポリエステル 存置期間:1ヶ月	10.2	m			
計						

[illegible]

共通仮設費(積上) 明細

245


[illegible]

岡谷市川岸学園整備第2期工事 現場説明書

■工事概要

本工事は、岡谷市川岸学園整備に係る前期校舎（川岸小学校）の長寿命化大規模改修及び既存校舎を繋ぐ接続棟の建設を主目的とした工事となります。

想定整備スケジュールは次のとおりです。

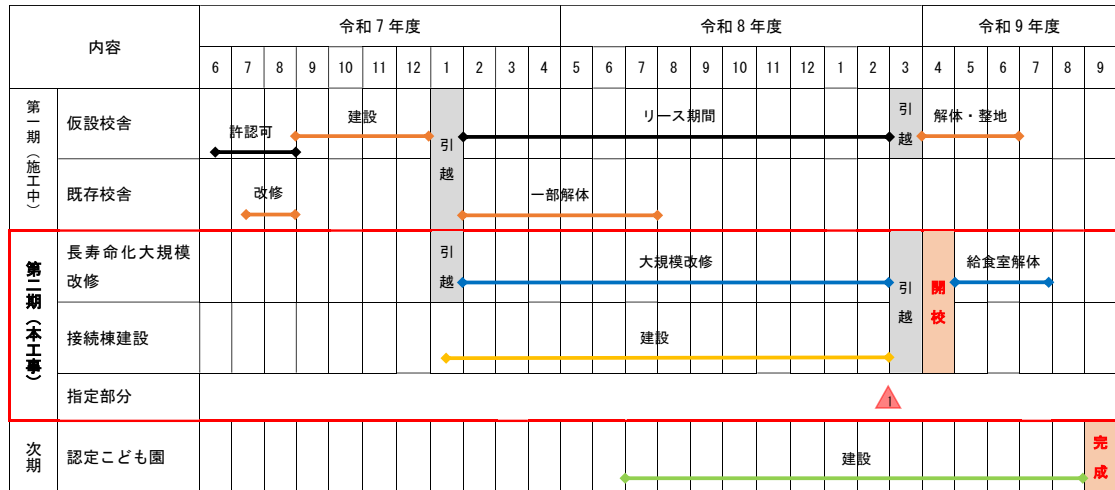

■留意事項

- 学校運営をしながらの工事となるため、各工程に合わせ交通誘導員を適切に配置するなど、学校利用者の安全対策の徹底と事故防止に努めてください。
- 前期校舎の第一体育館は、周辺諸室施工中の既存備品の仮置場を想定しているため、施工順序に配慮してください。
- 今後学校敷地内において下記工事が別途予定されていることから、工事間の調整等については綿密に打ち合わせを行い、各者協力して施工してください。
 - ① 次期認定こども園建設工事（令和8～9年度予定）
 - ② 災害用トイレ設置工事（水道課発注、令和8年度予定）
 - ③ 急傾斜地崩壊対策工事（長野県発注、令和8～9年度予定）

■支払いについて

- 本工事は3ヵ年度に渡る債務負担行為の契約となり、各年度の想定出来高は下表のとおりです。前払い金の比率も想定出来高からの算出となります。
- 部分引渡しを受けるべき指定部分は次のとおりです。
 - ① 既存校舎改修及び接続棟建設 令和9年2月
- 上記部分引渡しのほか、各年度末に出来高部分払いを行う予定ですので、想定出来高及び留意事項を考慮して工事を施工してください。

第2期工事想定出来高

	令和7年度	令和8年度	令和9年度
累計出来高	5%	95%	100%

岡谷市川岸学園整備 第2期（ 接続棟建設 ） 建築主体工事

2025年9月30日





意匠（接続棟・渡り廊下）						構造（接続棟・渡り廊下）		意匠（後期校舎（現岡谷西部中学校）：改修）			
図面番号	図面名称	図面番号	図面名称	図面番号	図面名称	図面番号	図面名称	図面番号	図面名称	図面番号	図面名称
A-001	設計概要書・法規チェックリスト	A-036	展開図（1）	A-066	外構平面図（1）	S-001	構造設計特記仕様（1）	KA-001	改修特記仕様書（1）		
A-002	特記仕様書（1）	A-037	展開図（2）	A-067	外構平面図（2）	S-002	構造設計特記仕様（2）	KA-002	改修特記仕様書（2）		
A-003	特記仕様書（2）	A-038	展開図（3）	A-068	外構平面図（3）	S-003	鉄筋コンクリート構造配筋標準図（1）	KA-003	改修特記仕様書（3）		
A-004	特記仕様書（3）	A-039	展開図（4）	A-069	雨水排水平面図（1）	S-004	鉄筋コンクリート構造配筋標準図（2）	KA-004	改修特記仕様書（4）		
A-005	特記仕様書（4）	A-040	展開図（5）	A-070	雨水排水平面図（2）	S-005	鉄筋コンクリート構造配筋標準図（3）	KA-005	改修特記仕様書（5）		
A-006	特記仕様書（5）	A-041	展開図（6）	A-071	外構詳細図（1）	S-006	鉄筋コンクリート構造配筋標準図（4）	KA-006	改修特記仕様書（6）		
A-007	特記仕様書（6）	A-042	渡り廊下（北）平面図	A-072	外構詳細図（2）	S-007	鉄骨構造標準図（1）	KA-007	改修特記仕様書（7）		
A-008	特記仕様書（7）	A-043	渡り廊下（南-1）平面図	A-073	外構詳細図（3）	S-008	鉄骨構造標準図（2）	KA-008	改修特記仕様書（8）		
A-009	特記仕様書（8）	A-044	渡り廊下立面図	A-074	外構詳細図（4）	S-009	ハイベースNEO工法設計施工標準（1）	KA-009	改修特記仕様書（9）		
A-010	特記仕様書（9）	A-045	渡り廊下（北・南-1）詳細図	A-075	外構詳細図（5）	S-010	ハイベースNEO工法設計施工標準（2）	KA-010	改修仕上表		
A-011	特記仕様書（10）	A-046	渡り廊下（南-2）詳細図	A-076	外構詳細図（6）（参考）	S-011	ハイベースNEO工法設計施工標準（3）	KA-011	1階改修平面図（改修前・改修後）		
A-012	工事区分表	A-047	部分詳細図（1）	A-077	外構撤去図（1）	S-012	Q Lデッキ合成スラブ 設計・施工標準	KA-012	2階改修平面図（改修前・改修後）		
A-013	案内図・配置図	A-048	部分詳細図（2）	A-078	外構撤去図（2）	S-013	JF75・JF75W 設計・施工標準	KA-013	3階改修平面図（改修前・改修後）		
A-014	1階全体平面図	A-049	部分詳細図（3）	A-079	外構撤去詳細図（1）	S-014	アイルーフ75 耐火構造 設計・施工標準	KA-014	2階平面詳細図（改修前・改修後）		
A-015	2階全体平面図	A-050	部分詳細図（4）	A-080	外構撤去詳細図（2）	S-015	ポーリング柱状図	KA-015	接続部詳細図（管理教室棟）（改修前・改修後）		
A-016	3階全体平面図	A-051	部分詳細図（5）	A-081	外構撤去詳細図（3）		【接続棟】	KA-016	接続部詳細図（渡り廊下棟）（改修前・改修後）		
A-017	敷地面積求積図	A-052	体育器具詳細図	A-082	外構撤去詳細図（4）	S-016	基礎・ピット伏図,1階梁伏図	KA-017	建具キープラン（改修前・改修後）		
A-018	建物面積求積図	A-053	アルミ庇詳細図	A-083	仮設計画図（1）	S-017	2階梁伏図,R階梁伏図	KA-018	建具表（改修前）		
A-019	各室面積表・法規チェック表	A-054	共通詳細図（1）	A-084	仮設計画図（2）	S-018	天井下地伏図,R階梁伏図	KA-019	建具表（改修後）		
A-020	仕上表（1）	A-055	共通詳細図（2）	A-085	敷地現況図	S-019	軸組図（1）				
A-021	仕上表（2）	A-056	建具特記仕様書	A-086	日影図（1）	S-020	軸組図（2）				
A-022	平面図	A-057	建具キープラン・法規チェック図	A-087	日影図（2）	S-021	軸組図（3）				
A-023	ピット平面図・屋根伏図	A-058	建具表（1）	A-088	日影図（3）	S-022	RC部材リスト（1）				
A-024	天井伏図	A-059	建具表（2）	A-089	日影図（4）	S-023	RC部材リスト（2）・雑配筋詳細図				
A-025	立面図	A-060	建具詳細図（1）【AWW詳細図】（参考）			S-024	鉄骨部材リスト・雑鉄骨詳細図（1）				
A-026	断面図	A-061	家具キープラン			S-025	雑鉄骨詳細図（2）				
A-027	矩計図（1）	A-062	家具図			S-026	鉄骨架構詳細図				
A-028	矩計図（2）	A-063	配置サインキープラン・サイン意匠図				【渡り廊下（北）】				
A-029	矩計図（3）	A-064	接続棟サインキープラン			S-027	1階梁伏図,2階梁伏図				
A-030	矩計図（4）	A-065	接続棟サイン意匠図			S-028	R階梁伏図				
A-031	階段詳細図（1）					S-029	軸組図				
A-032	1階平面詳細図（1）					S-030	RC部材リスト				
A-033	1階平面詳細図（2）					S-031	鉄骨部材リスト・鉄骨架構詳細図				
A-034	2階平面詳細図（1）						【渡り廊下（南-1）】				
A-035	2階平面詳細図（2）					S-032	1階梁伏図,2階梁伏図				
						S-033	R階梁伏図				
						S-034	軸組図				
						S-035	RC部材リスト				
						S-036	鉄骨部材リスト・鉄骨架構詳細図				

代表：株式会社エーシー工設計
一級建築士事務所登録
（長野） M第 77312 号

管理建築士 一級建築士登録
第222107号 湯本桂司

設計者
一級建築士登録
第 307544 号 海瀬務

検査者 湯本桂司

担当 平林

担当 小林

Job No. 24078
工事名

岡谷市川岸学園整備 第2期
（接続棟建設）
建築主体工事

発行日 2025.09.30
図面名称

図面リスト

縮尺

A-000

入札用
25.09.30

A
+
SITE
エー・プラス・サイト

I工事概要■概要建築主〒394-0029長野県岡谷市幸町8番1号住所氏名岡谷市長早出一真工事場所長野県岡谷市川岸中一丁目1番1号・2号(住居表示)都市計画都市計画区域(㊥)・外)・市街化区域・市街地調整区域○指定なし用途地域第1種低層・第2種低層・第1種中高層・第2種中高層○第1種住居・第2種住居準住居・田園・近隣商業・商業・準工業・工業・工業専用敷地面積41,066.96㎡■計画概要主要用途建築基準法O8082義務教育学校消防法防火対象物の用途区分(令別表第一)(16)項イ複合用途義務教育学校:(7)項工事種別新築○増築(横別)・改築○改修(大規模の修繕・模様替)・用途変更構造鉄骨造耐火建築物の指定無・耐火○準耐火(ロ~2)防火階数地上2階建

1.工事科目1.接続棟S造2階建て934.50㎡増築2.渡り廊下(北)S造2階建て134.78㎡増築3.渡り廊下(南-1)S造2階建て96.98㎡増築4.渡り廊下(南-2)S造平屋建て84.23㎡増築5.西部中学校改修図による

2.工事内容建築工事一式電気設備工事別途工事機械設備工事別途工事備品工事別途工事厨房機器工事別途工事

3.工事範囲図示の範囲

II建築工事仕様（１）図面及び本特記仕様に記載されていない事項は、国土交通省大臣官房官庁営繕部制定の「公共建築工事標準仕様書（建築工事編）令和７年版」（以下「標準仕様書」という。）による。図面、本特記仕様書及び標準仕様書に記載されていない事項は、国土交通省大臣官房官庁営繕部制定の「公共建築改修工事標準仕様書（建築工事編）令和7版」（以下[改修標準仕様書]という。）による。本特記仕様書、標準仕様書、改修標準仕様書内の“監督職員”は“工事監理者”と読み替えて適用しても良いこととする。（２）電気設備工事及び機械設備工事を本工程に含む場合は、電気設備工事及び機械設備工事はそれぞれの特記仕様書を適用する。なお、電気設備工事の特記仕様書は（E）図、機械設備工事の特記仕様書は（M）図による。（３）本特記仕様書の表記①項目は、Ⓐ印の付いたものを適用する。②特記事項は、Ⓑ印の付いたものを適用する。Ⓒ印の付かない場合は、※印の付いたものを適用する。Ⓓ印と⓪印の付いた場合は、共に適用する。③特記事項に記載の（．．．）内表示番号は、標準仕様書の当該項目、当該図又は当該表を示す。④特記事項に記載の〔．．．〕内表示番号は、改修標準仕様書の当該項目、当該図又は当該表を示す。⑤Ⓔ印は、「国等による環境物品等の調達推進に関する法律（平成12年法律第100号）」に基づく「環境物品等の調達の推進に関する基本方針（令和7年1月28日変更閣議決定）」に定める特定調達物品における判断の基準（特定調達品目「公共工事」においては表1中の品目ごとの判断の基準）を満たすものを示す。

章

1章共通事項

○適用基準1）図面、本特記仕様書、標準仕様書及び改修標準仕様書に記載のない事項は次の基準による。
・建築物解体工事共通仕様書（令和4年版）国土交通省大臣官房官庁営繕部
・宮縄工事電子納品要領（令和3年版）国土交通省大臣官房官庁営繕部
・宮縄工事写真撮影要領（令和5年版）国土交通省大臣官房官庁営繕部
・建築工事施工管理要領（令和5年版）国土交通省大臣官房官庁営繕部
・宮縄工事写真撮影要領・同解／工事写真の撮り方（令和5年版）国土交通省大臣官房官庁営繕部
・
2）本設計図書における「標準詳細図」とは、次の基準を指す。

建築工事標準詳細図（令和7年版）

国土交通省大臣官房官庁営繕部整備課

○適用区分建築基準法に基づき定まる風圧力及び積雪荷重の算定には次の条件を用いる。
・風圧力
風速(V＝30m/s)
地表面粗度区分Ⅲ
・積雪荷重
平成12年5月31日建設省告示第1455号における区域別表
○工事現場管理工事着手届実際に着手した年月日を記入する。
請負契約後工事着工まで長時間に及ぶときは、その理由書を添付すること
監視技術者係1級国家資格者であり経験年数が10年以上であること、
現場代理人係1級国家資格者として本工程に専任するものとする、
現場員名簿欄担当氏名、生年月日、最終学歴、経験年数、資格等を一通りに記入したもの（履歴書添付）
下請負人承諾願請負者は下請負人につき監督職員の承諾を得る。
縮小図面提出請負者は、着工時に発注者・監理者・意匠伝達者の分の1/2縮小製本図を提出。現場事務所に1/1製本図を備え付けておくこと。
製本図は表紙、背表紙ともA判入りとし、各部数については協議とする。
Web会議現場事務所にはweb会議が開催できるようにweb会議用のPC・カメラ・マイクを備え付けておくこと
○書類の書き式（縮小図面はポリエステルフィルムとし原図提出。）
○発生材の処理等○施工体制台帳の作成
＊構外搬出適切処理・現場説明書による
また、収集、運搬、中間処理、最終処分等の処理について予め、監督職員と協議すること
・引渡しを要するもの
・再生資源の利用を図るもの1.コンクリート2.コンクリート及び鉄から成る建設資材3.木材4.アスファルトコンクリート

○品質計画○施工計画書による品質計画に基づき適切な時期に必要な管理を行う
○必要に応じて監督職員の検査を受ける
○品質管理の結果、疑義が生じた場合は監督職員と協議する
○電気保安技術者○適用する・適用しない
○条件明示項目部分引渡し・無○有範囲（給食室（解体）以外）
引渡し時期：令和9年3月
部分使用・無・有範囲（
イメージアップ・行う
・見本施工の実施・実施する（内容：
・実施しない
○環境への配慮1）建築物内部に使用する材料等は、設計図書に規定する所要の品質及び性能を有すると共に、次の①から④を満たすものとする。
①合板、木質系フローリング、構造用パネル、集成材、単板積層材、ＭＤＦ、パーティクルボード、その他の木質建材、ユリア樹脂板、壁紙、接着剤、保温材、緩衝材、断熱材、塗料、仕上塗材は、アセトアルデヒド及びステレンを発散しない又は発散が極めて少ない材料で、設計図書に規定する「ホルムアルデヒドの放散量」の区分に応じた材料を使用する。
②接着剤及び塗料はトルエン、キシレン及びエチルベンゼンの含有量が少ない材料を使用する。

○材料的品質等○技能士

(1,4,2)[1,4,2]

(1,5,2)

(1,5,9)

(1,5,9)

○技術検査○完成図等○保存用電子データの保存○施工図等の取扱い○完成写真○設備工事との取合い○設計GL○工事写真○足場その他○交通誘導員

５測定結果の報告は、原則として全ての測定対象化学物質について、測定値が厚生労働省の指針値以内であることを確認し、測定結果を監督職員に報告すること。

(1,6,2)
中簡技術検査・行わない
※行う（※建築基準法第7条の3に規定する特定工程終了時・躯体完了時）

(1,7,2)
完成図
※作成する
様式等作成方法部数備考
原因CADデータ1
総合版製本見開きA3製本3
※原図修正または新規作成
※完成図 A～3版に缩小した2つ折製本（表紙、背表紙共、工事名称、印字、白焼き図）で提出する事。
※保全に関する資料（部数1部）
※完成図の構成は原則、設計図と同様とするほか、監督職員との協議による。
※図面枠は工事受注者名とする。
ア竣工図：作成した竣工図のCADデータ
データ形式はAutoCadLT互換データとする。
※提出する提出しない
イ完成写真：外觀、内観、ロービ等の完成写真
データ形式はJPEG、解像度は300dpi程度とする
※提出する提出しない
ウ提出媒体と組数
12cmCD-R※2組
○施工図等の取扱い施工図等の著作権に係わる当該建築物に限る使用权は、発注者に移譲するものとする。

下記のものを監督職員に提出する。ただし、原版は撮影業者の保管とする。
分類・規格撮影箇所数提出部数備考・原稿の大きさ(mm)
・モノクローム※キャピネ版外部()内部()※2・※100×125以上
・カラー※キャピネ版外部()内部(各室)※2・6・※100×125以上
※他に外観正面1カットのみ1枚(カラーキャピネ版)提出
※他に鳥瞰(空撮(ドローン撮影))1カット1枚(カラーキャピネ版)提出
○カラーブック※ボード外部(10)内部(30)※2○デザインブック(鉛筆印刷紙タイプ)サイズ(※255250×250mm)ページ数専用ブックケース付(半透明)○ハードカバー○電子データ(DVD)外部()内部()※2・※100×125以上
カラー全紙大製バネル外部()内部()※2・※500万画素以上
○電子データ(DVD)外部()内部()※2・※300万画素以上
電子データ(DVD)外部()内部()※2・※300万画素以上

撮影業者※監督職員の承諾する撮影業者(ただし、建築完成写真撮影の実績のある業者とする。)・SS名古屋(052-991-1161)・ミヤガワ(026-228-6633)
○(株)ロゴプロデュース(0263-31-8315)

設備機器的位置、取合い等の検討できる施工図を提出して、監督職員の承諾を受ける。
発注方式が分離発注方式となる場合は建築工事請負者が関連設備工事請負者との総合調整(工程調整、納まり確認・調整・施工図とりまとめ)を主体的に行うこととする。

※図示・設計GL=現状GL

○「宮縄工事電子納品要領(案)」(令和3年版)Jによる
○着工前状況及び完成後の工事写真について電子データで1部提出すること。

(2,2,4)
「手すり先行工法に関するガイドライン」に基づく足場の設置に当たっては、同ガイドラインの別紙1「手すり先行工法による足場の組立て等に関する基準」における2の(2)手すり据置方式又は(3)手すり先行専用足場方式により行う。

※配置する()・配置しない

代表：株式会社エーシー設計
一级建築士事務所登録
(長野) M第77312号
管理建築士 一级建築士登録
第222107号 湯本桂司
設計者
一级建築士登録
第307544号 海瀬務
検査者 湯本桂司
担当 平林
担当 小林
発行日 2025.09.30
図面名称
特記仕様書(1)
入札利用
25.09.30

Job No.
24078
工事名
岡谷市川岸学園整備第2期
(接続棟建設)
建築主体工事
特記仕様書(1)
A-002

3章 土工事	○ 埋戻し及び盛土	(3, 2, 3) 材料及び工法 ・材料 () 工法 () ※ 表3. 2. 1による 種別 ・A種 適用場所 () ・B種 適用場所 () ・C種 適用場所 () 土質 () 受渡場所 () ・D種 適用場所 () 品質 細粒分(75μm以下)の含有率(重量百分率)の上限を50%未満とする	○ 打増し厚さ(打放し仕上げ部)	(6, 8, 1) コンクリート打放し仕上げの打増し厚さ(外部に面する部分に限る) ○20mm コンクリート打放し仕上げの打増し厚さ(内部に面する部分に限る) ○10mm ・20mm 床型枠用鋼製デッキプレートの梁側面の打増し処理	○ 耐火被覆	(7, 9, 2～8) 種類、材料、工法等	塗料の種類 ・鉄骨鉄筋コンクリート造の鋼製スリーブで鉄骨に溶接されたものの内側の錆止め塗料の種類 ・ A種 ・耐火被覆が接着する面の塗料の種類	○ 押出成形セメント板(ECP)	(8, 5, 2～5) パネルの種類 形状 厚さ (mm) 幅 (mm) 工法の種別 備考 ・外壁パネル ○F ・50 ○60 600 ○A種 ・D ・50 ・60 600 ・B種 ・T 60 ・F ・50 ・60 ・D ・50 ・60 600 ・T 60 ・B種 ・C種 外壁パネルの工法 ・建築基準法に基づき定まる風圧力の(・1 ・1.15・1.3)倍の風圧力に対応した工法 ・パネル幅の最小限度を300mm未満とする場合 ・パネル相互の目地幅 (mm) ・長辺 短辺 出隅及び入隅のパネル接合目地の目地幅(mm) ※15 やむを得ず欠き込み等を行う場合は、下表の寸法を限度とする。ただし、欠損部分を考慮した強度を確認のうえ、施工計画書を提出する。					
	・山留めの撤去	(3, 3, 3) 鋼矢板等の抜き後の処理 ※直ちに砂等で充填する 山留めの存置 ・行う (存置範囲 ※図示)	・断熱材兼用型枠	(6, 8, 2) 使用箇所 ※図示による ・耐火型 厚さ 20～40mm 熱抵抗値 0.73m K/W以上を有するものとする。建築技術評価「断熱材兼用型枠工法の開発」において評価を取得したもの、又は同等以上とする。			種 類 材料・工法 性能 (耐火時間) 適用箇所 (部位・部分) ・耐火材吹付け ・乾式吹付け ロックウール ・半乾式吹付け ロックウール ・湿式ロックウール ・ ・ ・ ・耐火板張り ・繊維混入けい酸カルシウム板 ・ ・ ・耐火材巻付け ・高断熱 ロックウール ・ ・ラス張りモルタル塗り ・耐火塗料		開口の大きさ 切断後のパネルの残り部分の幅 パネルに開口を設ける場合 短辺 ・ 図示 ・ 図示 長辺 ・ 図示 ・ 図示 パネルを切り欠く場合 短辺 ・ 図示 ・ 図示 長辺 ・ 図示 ・ 図示					
	○ 建設発生土の処理	・現場説明書による ※構外搬出適切処理 ・構内指示の場所にたい積 ・構外指示の場所に敷き均し	○ コンクリートの単位水量測定	○ コンクリートの単位水量測定										
4章 地業工事	○ 砂利地業	(4, 6, 2, 3) 材料 ○再生クラッシュヤ [㊥] ・切込み砂利又は切込み砕石 砂利厚さ及び範囲 厚さ 範囲 ※ 60 ・基礎下 ・土間コンクリート下 ・土に接するスラブ下 ・図示による ()	○ 止水板	○ コア抜き	8章 コンクリートブロック・ALCパネル及び押出成形セメント板工事	(8, 2, 2, 3, 5) ブロックの種類等 断面形状及び圧縮強さによる区分 正味厚さ (mm) モジュール呼び寸法 (mm) 化粧の有無 化粧の有無 適用箇所 備考 ・ ・ ・ モルタルの割合 (容積比) ・セメント () : 砂 () 各部の配筋 ・図示による () モルタル又はコンクリートで充填するブロックの範囲 ・図示による ()	9章 防水工事	・アスファルト防水	(9, 2, 2～5)(表9, 2, 3～9) 屋根保護防水 防水層の種類 種別 施工箇所 断熱材 [㊥] 絶縁用シート 立上り部保護方法 ・A-1 ・A-2 ・A-3 ・B-1 ・B-2 ・A1-1 ・A1-2 ・A1-3 ・B1-1 ・B1-2 (種類) ※JIS A 9521に基づく押出法ポリスチレンフォーム断熱材3種b A (スキン層付き) (厚さ) ・ 25mm ・ 50mm ※ポリエチレンフィルム厚さ0,15mm以上 ※フラットヤーンクロス70g/㎡程度 ・乾式保護材 ・コンクリート押え ・れんが押え (・1250)※JIS R					
	○ 捨コンクリート地業	(4, 6, 4) 厚さ及び範囲 厚さ 範囲 ※ 50 ○基礎スラブ下 ○基礎梁下 ・土に接するスラブ下 設計基準強度及びスラブ 設計基準強度 ※18N/mm スラブ ※15cm又は18cm	○ コア抜き	○ コア抜き										
5章 鉄筋工事		※特記仕様 (構造関係による)			7章 鉄骨工事	(8, 3, 2, 3, 4) ブロックの種類等 断面形状及び圧縮強さによる区分 正味厚さ (mm) モジュール呼び寸法 (mm) 化粧の有無 化粧の有無 (表8, 3, 1)以外の適用箇所 備考 ・空洞ブロック C(16) ・型枠状ブロック 20 ・ 塀の厚さ ・ 壁鉄筋の継手、定着及び末端部の折り曲げ形状 ・図示による () 各部の配筋 ・図示による ()	・ALCパネル	(8, 4, 2～5) パネルの区分 単位荷重 (N/㎡) 厚さ (mm) 長さ (mm) 幅 (mm) 耐火性能 表面加工 構法の種別 ・外壁パネル ・間仕切壁パネル ・屋根パネル ・床パネル パネルの相互の接合部に挿入する耐火目地材 ・ 外壁、屋根パネルの構法 ・建築基準法に基づき定まる風圧力の(・1 ・1.15・1.3)倍の風圧力に対応した工法 ・パネル幅の最小限度を300mm未満とする場合 ・パネル短辺小口相互の接合部、外壁、間仕切壁パネルの出隅及び入隅のパネル接合部並びにパネルと他部材との取合い部の目地幅 (mm) ・ ※10～20 ・外壁、間仕切壁パネルの伸縮調整目地への耐火目地材の充填 ・適用する ・適用しない	○ 錆止め塗装	(7, 8, 2, 4)(18, 3, 2) 塗料の範囲 耐火被覆材の接着する面の塗装範囲 ・図示による () 耐火被覆材の接着する面以外の塗装範囲 ・図示による () 塗料の種類 ・鉄鋼面の錆止め塗料の種類 屋外 ・ ※A種 屋内 ・ ※A種 ・亜鉛めっき鋼面の錆止め塗料の種類 ・				
6章 コンクリート工事	○ 無筋コンクリート	(6, 14, 1) ※特記仕様 (構造関係による) コンクリートの種類 ・ ※普通コンクリート セメントの種類 ※普通ポルトランドセメント、高炉セメントA種、シリカセメントA種又はフライアッシュセメントA種 ・高炉セメントB種 [㊥] ・フライアッシュセメントB種 [㊥] 設計基準強度 ・ ※18(N/mm) ² スラブ ・ ※15cm又は18cm 適用箇所 ・ ※標準仕様書 6, 14, 1(4)(ア～カ)による												
	○ 打継ぎの位置、ひび割れ誘発目地、打継目地	(6, 6, 4)(6, 8, 1) 打継ぎの位置 ・図示による () 目地寸法 ○標準仕様書 9, 7, 3(1)(ア)～(イ)・図示による () ひび割れ誘発目地の位置・形状・寸法 ※図示による () ○3m以内ごと												
6章 コンクリート工事	○ 構造体コンクリートの仕上り	(6, 2, 5) 合板せき板を用いるコンクリートの打放し仕上げ 種 別 適用箇所 ○ A種 基礎-1見えがかり部、RC壁 ・ B種 ・ C種 コンクリートの仕上りの平たんさ 種 別 適用箇所 ・ a種 ・ b種 ・ c種												

AEA

+

SITE

エーゲーエス・サイト
図 説 集 開 発

代表：株式会社エーシー工設計
一級建築士事務所登録
(長野) M第 77312 号

管理建築士 一級建築士登録
第222107号 湯本桂司

設計者
一級建築士登録
第 307544 号 海瀬務

検査者 湯本桂司

担当 平林

担当 小林

Job No. 24078
工事名
岡谷市川岸学園整備 第2期
(接続棟建設)
建築主体工事

発行日 2025.09.30
図面名称

特記仕様書(2)

縮尺 -

A-003

入札用
25.09.30

○ 床張り用合板等	ホルムアルデヒド放散量 ＊規制対象外 ・ (12, 2, 1)		○ 長尺金属板葺		(13, 2, 2, 3)		・ アルミニウム及びアルミニウム合金の表面処理		(14, 2, 1)(表14, 2, 1)		○ アルミニウム製笠木		種類 ・250形 ・300形 ・350形 ○図示 表面処理 種別 (B-2) 種 色合い等 (○標準色 ・特注色) 笠木の固定金具の工法等 建築基準法に基づき定まる風圧力の (・1 ・1.15 ・1.3) 倍の風圧力に対応した工法	
	・普通合板 		・折板葺		下葺材料・アスファルトルーフィング 940 ○改質アスファルトルーフィング下葺材 (・一般タイプ ・複層基材タイプ ・粘着層付タイプ)		○ 鉄鋼の垂鉛めっき		(14, 2, 2)(表14, 2, 2)		・ モルタル塗り		(15, 3, 2, 5)	
○ 構造用合板 		・ 「合板の日本農林規格」による天然木化粧合板 		・ 「合板の日本農林規格」による特殊加工化粧合板 		○ 軽量鉄骨天井下地		野縁等の種類 屋外 ・ ＊25形 屋内 ・ ＊19形 ・屋外の軒天井、ピロティ天井等 工法 建築基準法に基づき定まる風圧力の (・1 ・1.15 ・1.3) 倍の風圧力に対応した工法 野縁受、吊りボルト及びインサートの間隔 ・図示 ・ 周辺部の端からの間隔 ○図示 ・ 野縁の間隔 ・図示 ・ ・吊りボルトの間隔が900mmを超える場合 補強方法 ・ ・図示 ○天井のふところが1.5m以上3.0m以下の場合 補強方法 ○図示 ＊標準仕様書14, 4, 4(8)による ○天井のふところが3.0mを超える場合 補強方法 ・ ・○図示 ・天井下地材における耐震性を考慮した補強 補強箇所 ・ ・図示 補強方法 ・ ・図示		・ ラス系下地		(15, 2, 4)		
○ 接着剤		○ と い		○ 軽量鉄骨壁下地		・ 金属成形板張り		(14, 5, 3)(表14, 5, 1)		○ セルフレベリング材塗り		(15, 5, 2)(表15, 5, 1)		
・ 防蟻・防蟻処理		・ 防蟻・防蟻処理を省略できる樹種による製材 適用部位： () ・薬剤の加圧注入による防蟻・防蟻処理		・ 防蟻・防蟻処理を省略できる樹種による製材 適用部位： ()		・ 防蟻・防蟻処理		・ 防蟻・防蟻処理		・ 防蟻・防蟻処理		・ 防蟻・防蟻処理		
○ 接着剤		○ と い		○ 軽量鉄骨壁下地		・ 金属成形板張り		(14, 5, 3)(表14, 5, 1)		○ セルフレベリング材塗り		(15, 5, 2)(表15, 5, 1)		



代表：株式会社エーシーエ設計
一級建築士事務所登録
(長野) M第 77312 号

管理建築士 一級建築士登録
第222107号 湯本桂司

設計者
一級建築士登録
第 307544 号
海瀬務

検査者 湯本桂司

担当 平林

担当 小林

Job No.	24078
工事名	

岡谷市川岸学園整備 第2期
(接続棟建設)
建築主体工事

発行日 2025.09.30

図面名称


特記仕様書(10)

縮尺 _____

A-011

入札用
25.09.30

Copyright (C)株式会社エーシーエ設計 著作権者の許可なく複製、転載、第三者開示等の行為を禁止する。

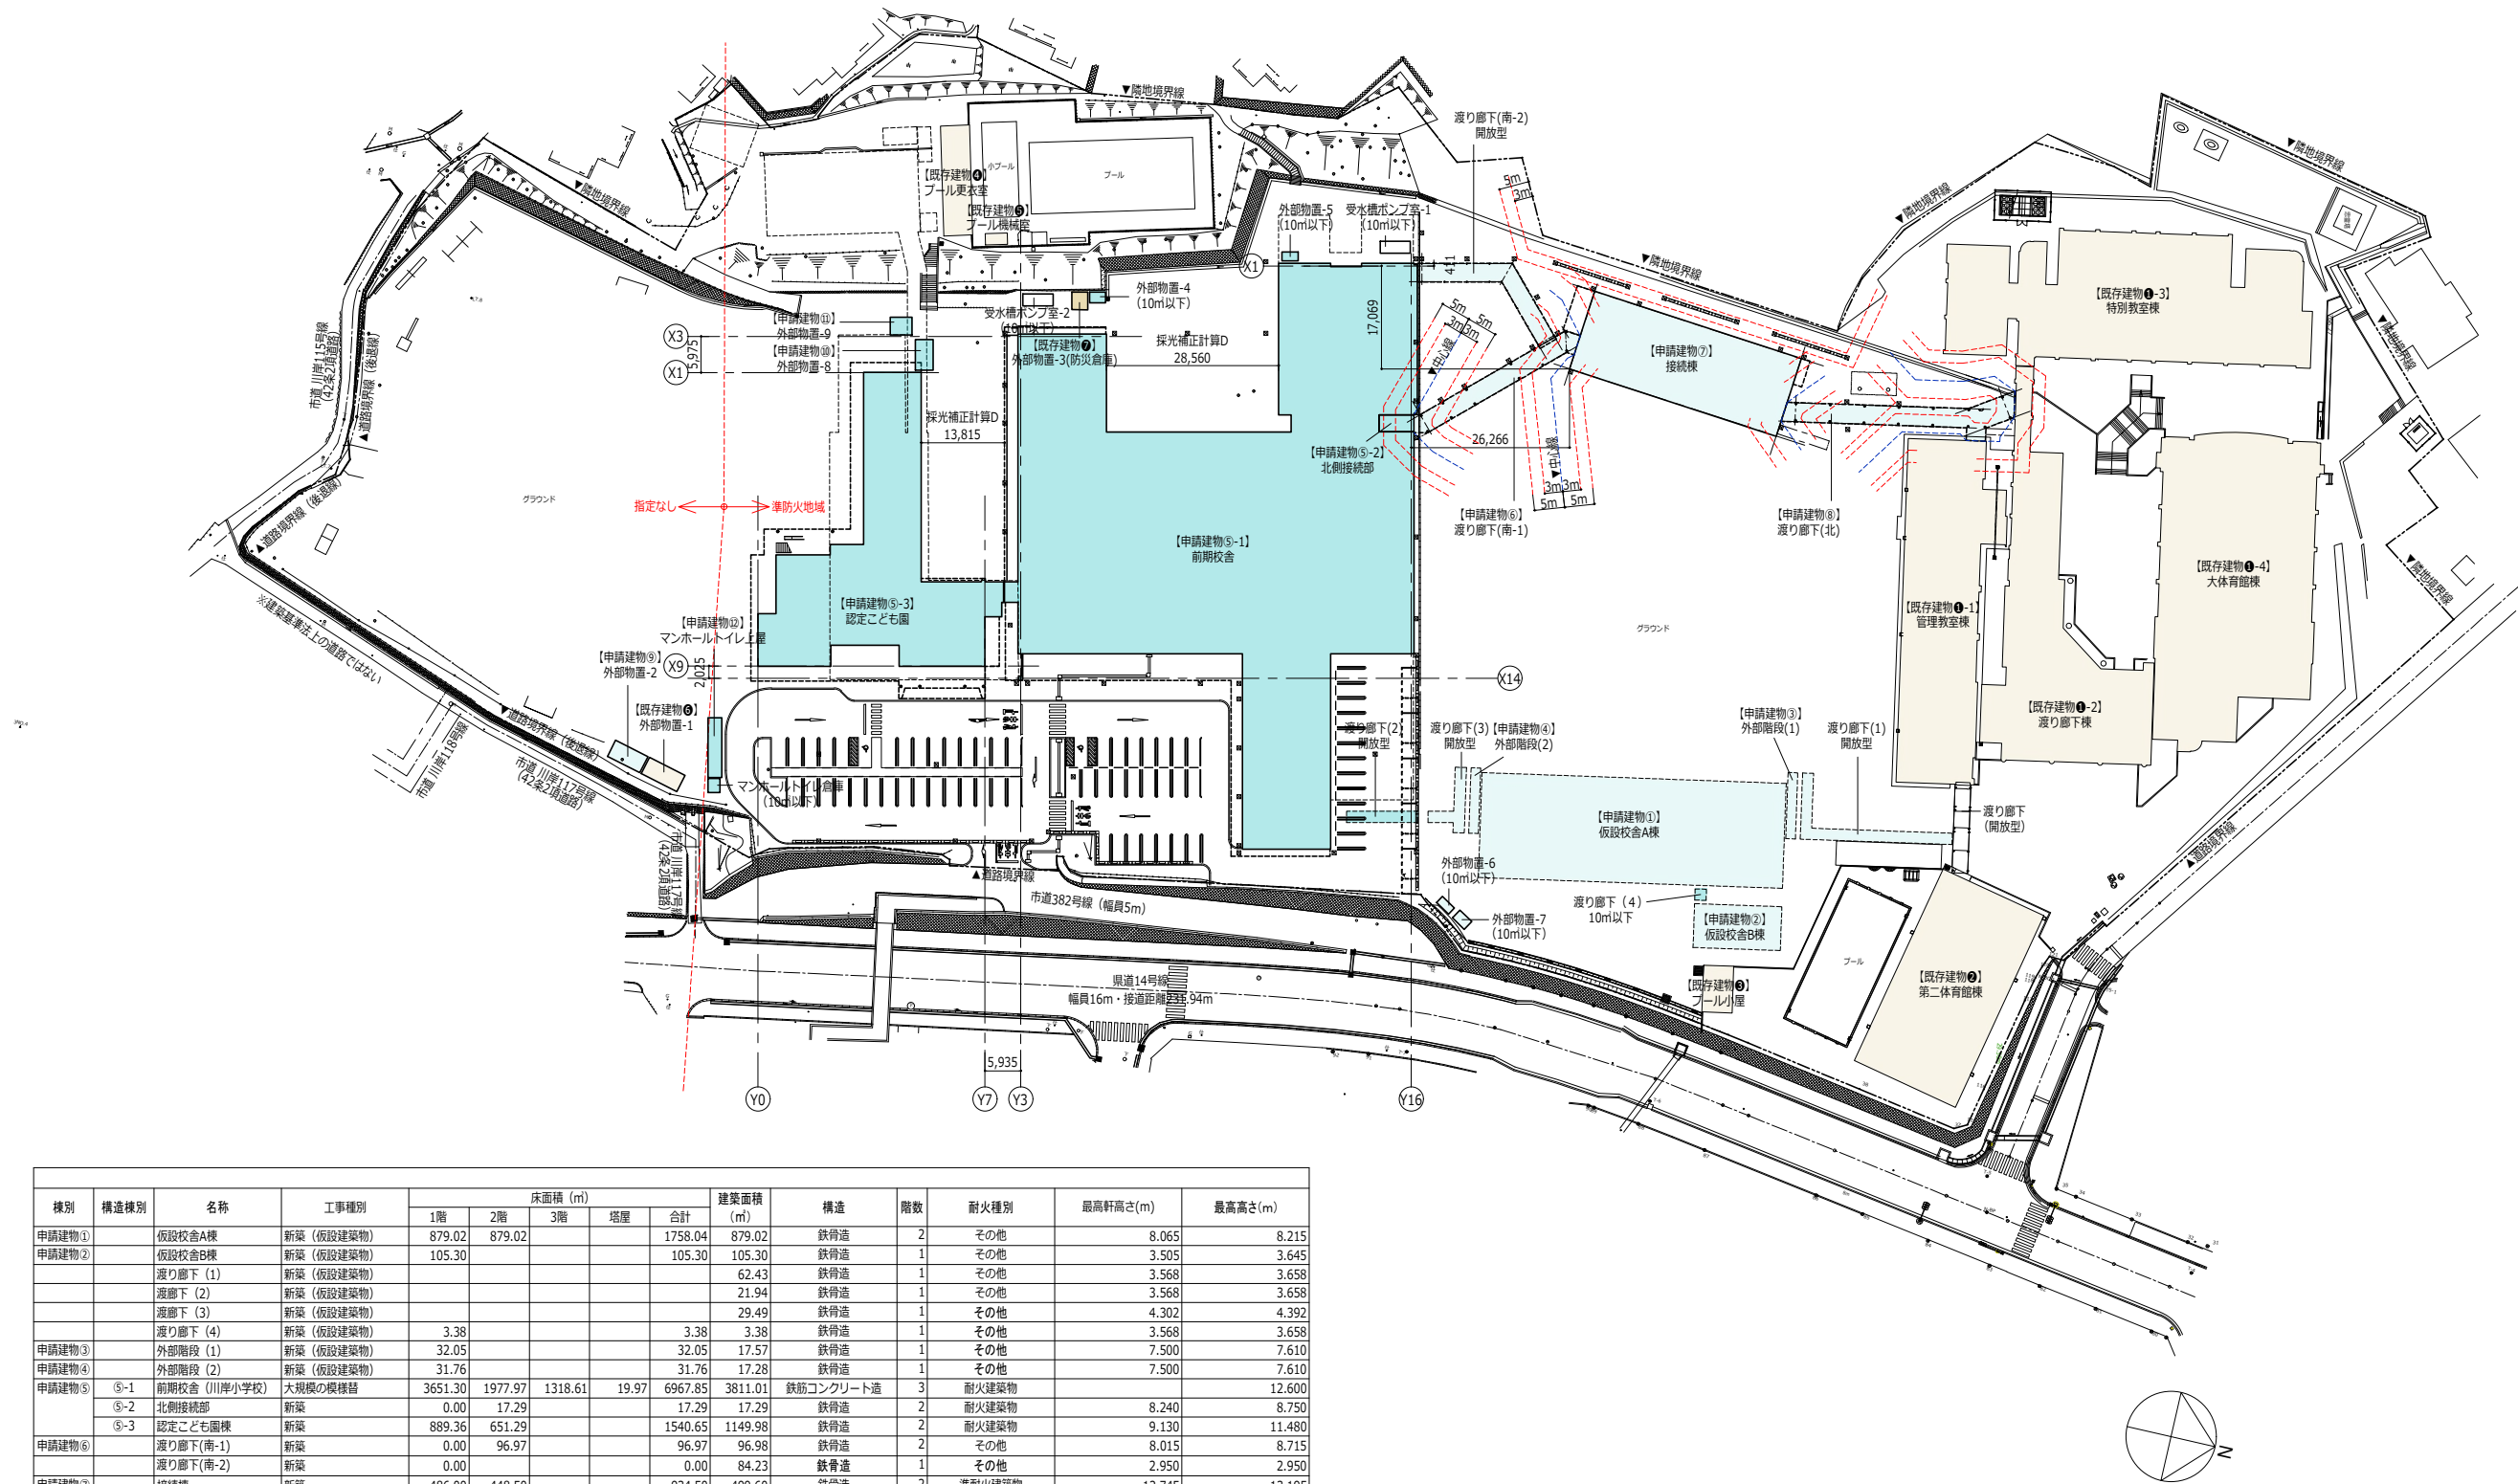

棟別	構造棟別	名称	工事種別	床面積 (㎡)				建築面積 (㎡)	構造	階数	耐火種別	最高軒高さ(m)	最高高さ(m)
				1階	2階	3階	塔屋	合計					
申請建物①		仮設校舎A棟	新築 (仮設建築物)	879.02	879.02			1758.04	鉄骨造	2	その他	8.065	8.215
申請建物②		仮設校舎B棟	新築 (仮設建築物)	105.30				105.30	鉄骨造	1	その他	3.505	3.645
		渡り廊下 (1)	新築 (仮設建築物)					62.43	鉄骨造	1	その他	3.568	3.658
		渡廊下 (2)	新築 (仮設建築物)					21.94	鉄骨造	1	その他	3.568	3.658
		渡廊下 (3)	新築 (仮設建築物)					29.49	鉄骨造	1	その他	4.302	4.392
		渡り廊下 (4)	新築 (仮設建築物)	3.38				3.38	鉄骨造	1	その他	3.568	3.658
申請建物③		外部階段 (1)	新築 (仮設建築物)	32.05				32.05	鉄骨造	1	その他	7.500	7.610
申請建物④		外部階段 (2)	新築 (仮設建築物)	31.76				31.76	鉄骨造	1	その他	7.500	7.610
申請建物⑤	⑤-1	前期校舎 (川岸小学校)	大規模の模様替	3651.30	1977.97	1318.61	19.97	6967.85	鉄筋コンクリート造	3	耐火建築物		12.600
	⑤-2	北側接続部	新築	0.00	17.29			17.29	鉄骨造	2	耐火建築物	8.240	8.750
	⑤-3	認定こども園棟	新築	889.36	651.29			1540.65	鉄骨造	2	耐火建築物	9.130	11.480
申請建物⑥		渡り廊下 (南-1)	新築	0.00	96.97			96.97	鉄骨造	2	その他	8.015	8.715
		渡り廊下 (南-2)	新築	0.00				0.00	鉄骨造	1	その他	2.950	2.950
申請建物⑦		接続棟	新築	486.00	448.50			934.50	鉄骨造	2	準耐火建築物	12.745	13.195
申請建物⑧		渡り廊下北	新築	0.00	134.78			134.78	鉄骨造	2	その他	8.050	8.750
既存建物⑨	⑨-1	管理普通教室棟	既存建築物	740.52	739.04	739.04		2218.60	鉄筋コンクリート造	3	耐火建築物		14.190
	⑨-2	渡り廊下棟	既存建築物	626.63	637.54	559.98		1824.15	鉄筋コンクリート造	3	耐火建築物		13.910
	⑨-3	特別教室棟	既存建築物	1123.57	914.76	578.83		2617.16	鉄筋コンクリート造	3	耐火建築物		18.400
	⑨-4	給食室・大体育館棟	一部用途変更	778.30	1215.48	65.44		2059.22	鉄筋コンクリート造	3	耐火建築物		17.740
既存建物⑩		第二体育館棟	既存建築物	640.42				640.42	鉄骨造	1	耐火建築物		9.120
既存建物⑪		プール小屋	既存建築物	37.30				37.30	コンクリートブロック造	1	耐火建築物		3.660
既存建物⑫		プール更衣室	既存建築物	43.67				43.67	木造	1	その他		3.400
既存建物⑬		プール機械室	既存建築物	5.40				5.40	木造	1	その他		2.400
既存建物⑭		外部物置-1	既存建物	16.74				16.74	軽量鉄骨造	1	その他		2.400
申請建物⑮		外部物置-2	既存移設	11.35				11.35	軽量鉄骨造	1	その他		2.400
既存建物⑯		外部物置-3 (防災倉庫)	既存建物	7.73				7.73	軽量鉄骨造	1	その他		2.400
		外部物置-4	既存移設	4.71				4.71	軽量鉄骨造	1	その他		2.400
		外部物置-5	既存移設	3.60				3.60	軽量鉄骨造	1	その他		2.400
		外部物置-6	既存移設	4.71				4.71	軽量鉄骨造	1	その他		2.400
		外部物置-7	既存移設	4.71				4.71	軽量鉄骨造	1	その他		2.400
申請建物⑰		外部物置-8	新築	14.95				14.95	軽量鉄骨造	1	その他	2.463	2.605
申請建物⑱		外部物置-9	新築	10.53				10.53	軽量鉄骨造	1	その他	2.100	2.214
申請建物⑲		マンホールトイレ上屋	新築	21.36				21.36	鉄骨造	1	その他	2.700	2.800
		マンホールトイレ倉庫	新築	3.96				3.96	軽量鉄骨造	1	その他		2.400
		受水槽ポンプ室-1	新築	4.00				4.00	軽量鉄骨造	1	その他		3.100
		受水槽ポンプ室-2	新築	4.40				4.40	軽量鉄骨造	1	その他		3.100

代表：株式会社エーシーエー設計
一級建築士事務所登録
(長野) M第 77312 号

管理建築士 一級建築士登録
第222107号 湯本桂司

設計者
一級建築士登録
第 307544 号 海瀬務

検査者 湯本桂司

担当 平林

担当 小林

Job No. 24078

工事名

岡谷市川岸学園整備 第2期
(接続棟建設)
建築主体工事

発行日 2025.09.30


図面名称

配置図

縮尺A1:1/600,A3:1/1200

A-013

入札用
25.09.30

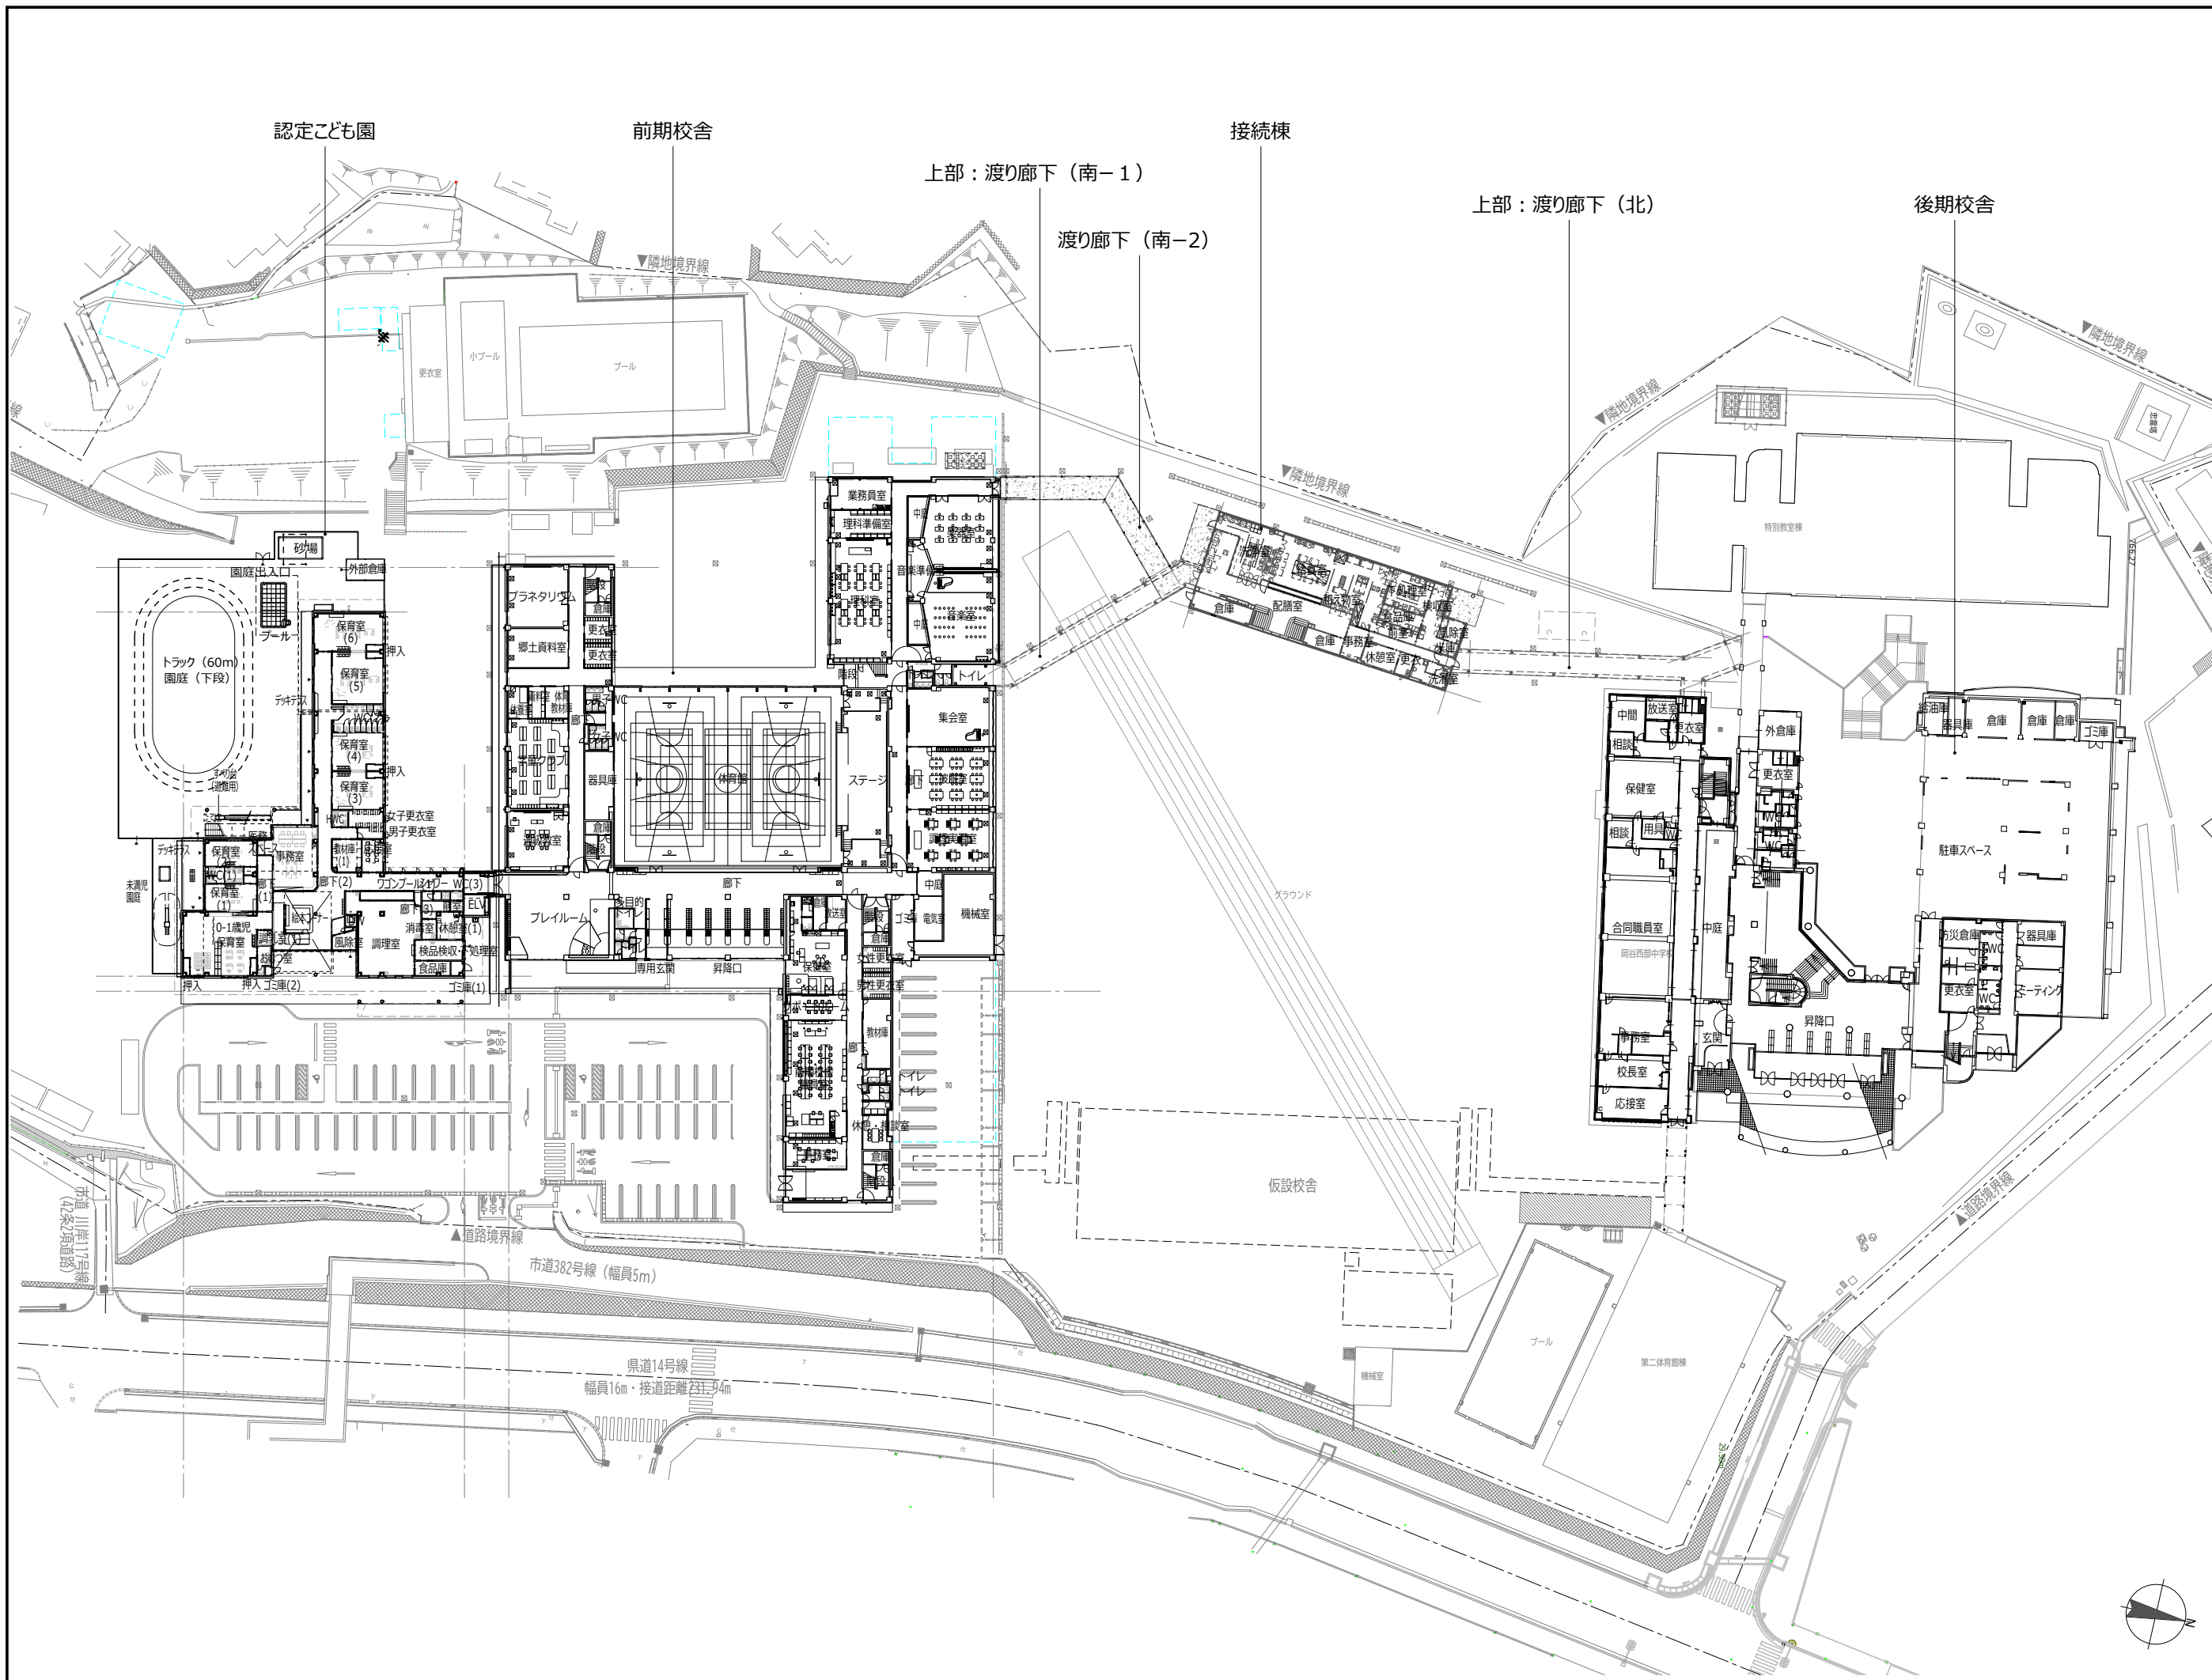

代表：株式会社エーシーエー設計
一級建築士事務所登録
(長野) M 第 77312 号

管理建築士 一級建築士登録
第222107号 湯本桂司

設計者
一級建築士登録
第 307544号 海瀬務

検査者 湯本桂司

担当 平林

担当


Job No. 24078
業務名
岡谷市川岸学園整備 第2期
(接続棟建設)
建築主体工事

発行日 2025.09.30
図面名称

1階全体平面図

縮尺A1:1/400,A3:1/800

A-014 入札用
25.09.30

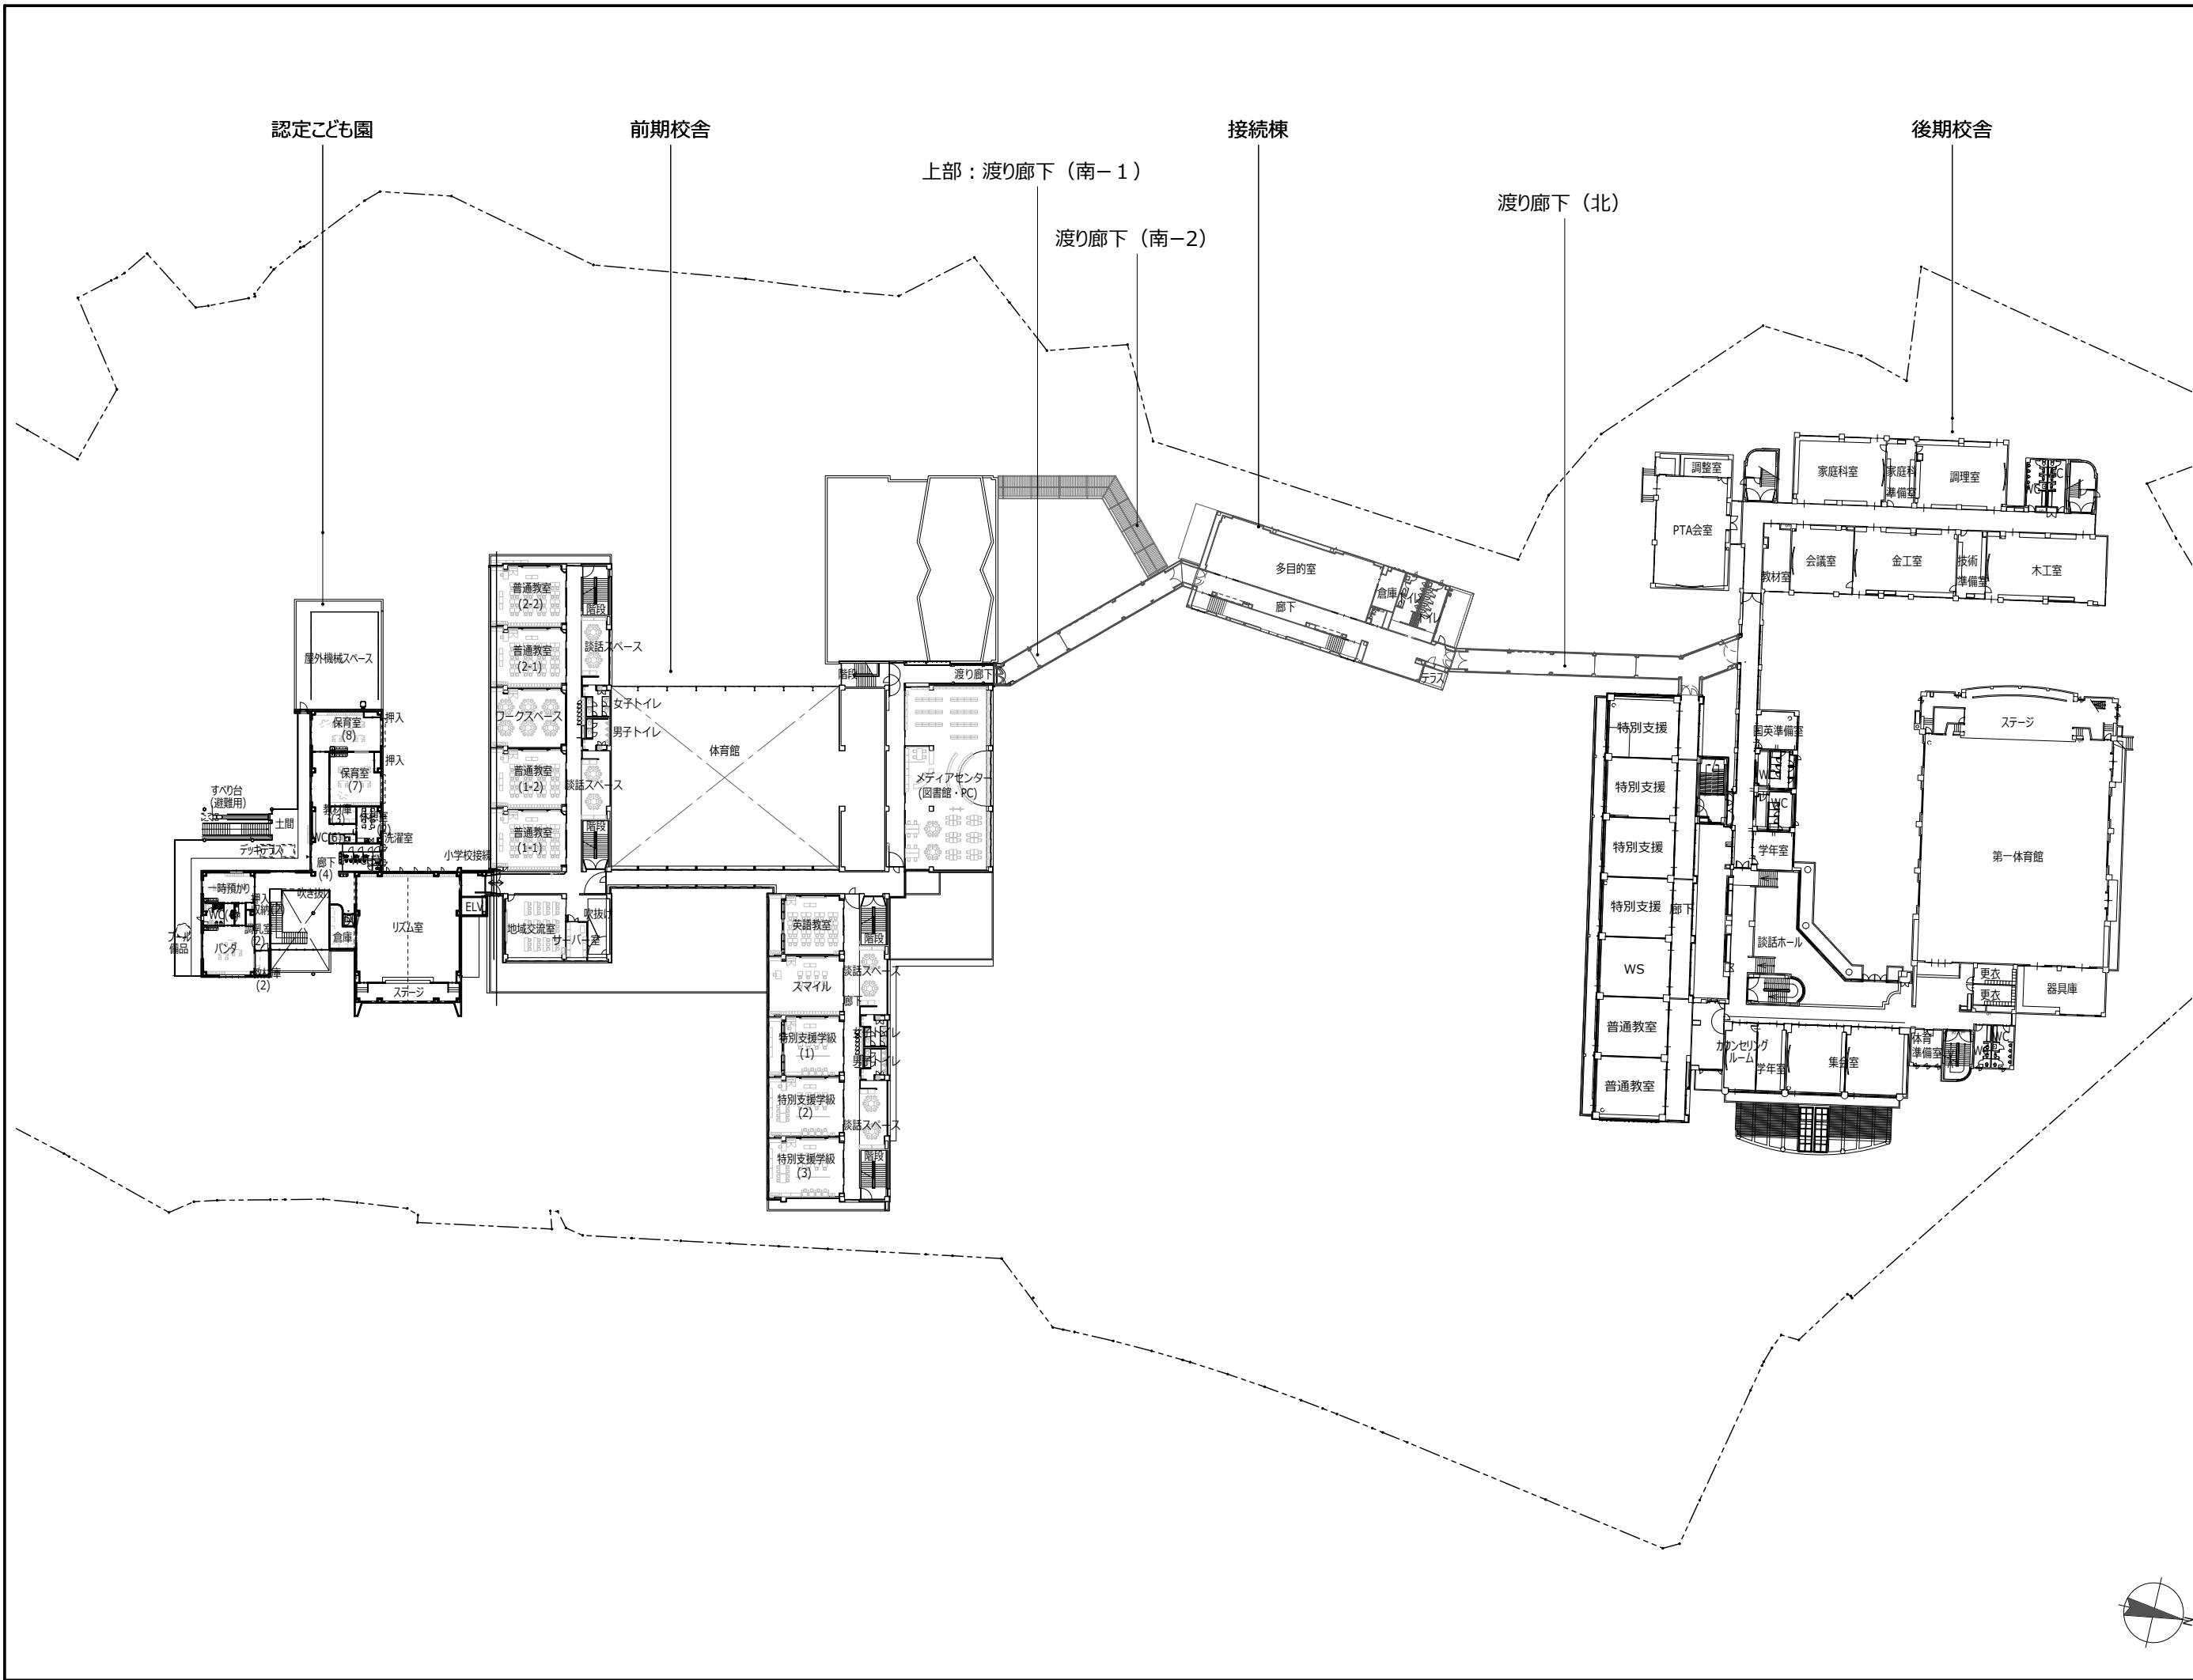

代表：株式会社エーシーエー設計
一級建築士事務所登録
(長野) M 第 77312 号

管理建築士 一級建築士登録
第222107号 湯本桂司

設計者
一級建築士登録
第 307544号 海瀬務

検査者 湯本桂司

担当 平林

担当

Job No. 24078
業務名
岡谷市川岸学園整備 第2期
(接続棟建設)
建築主体工事

発行日 2025.09.30
図面名称

2階全体平面図

縮尺A1:1/400,A3:1/800

A-015

入札用
25.09.30

代表：株式会社エーシーエ設計
一級建築士事務所登録
(長野) M 第 77312 号

管理建築士 一級建築士登録
第222107号 湯本桂司

設計者
一級建築士登録
第 307544号 海瀬務

検査者 湯本桂司

担当 平林

担当

Job No. 24078
業務名
岡谷市川岸学園整備 第2期
(接続棟建設)
建築主体工事

発行日 2025.09.30
図面名称




3階全体平面図

縮尺A1:1/400,A3:1/800

A-016


入札用
25.09.30

後期校舎（4階）

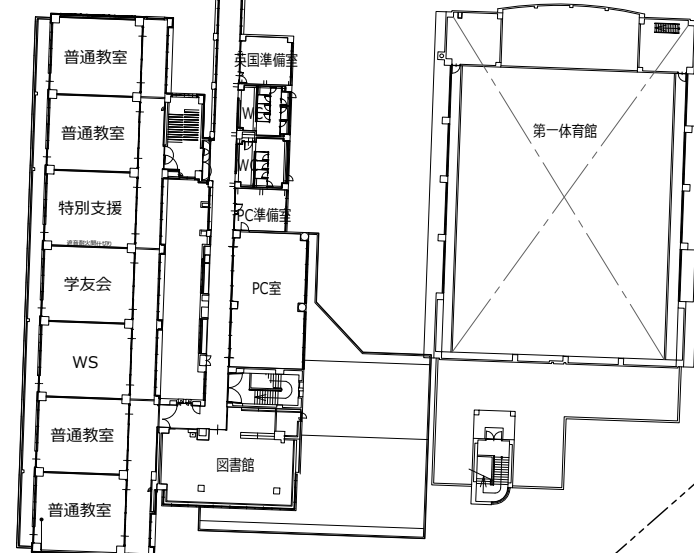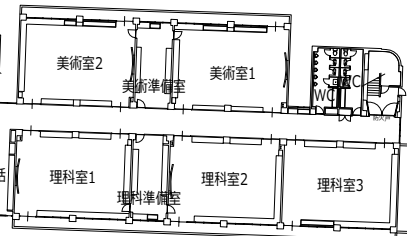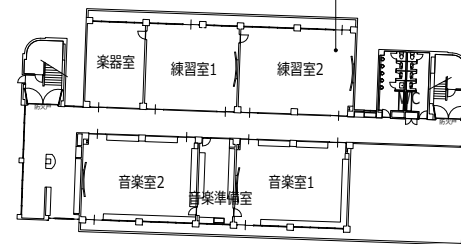

後期校舎

前期校舎

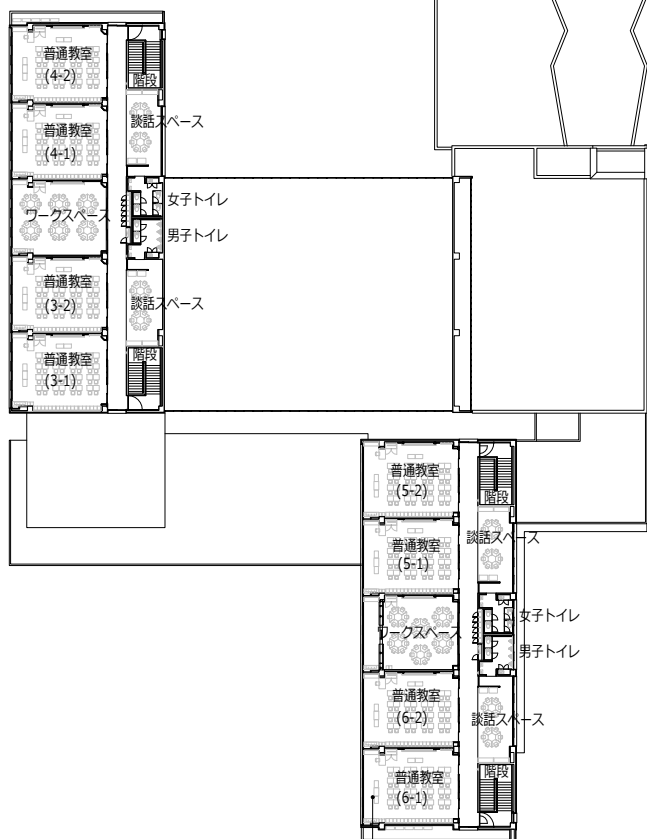

■ 接続棟 延床面積表

部分	番号	計算式 (㎡)	面積(㎡)
接続棟 1 F	1	36.000 × 13.500 =	486.000000
接続棟 2 F	2	32.750 × 13.500 =	442.125000
	3	3.250 × 3.510 =	11.407500
	4	1.250 × 0.350 =	0.437500
	吹抜	2.300 × 2.378 =	5.469400
2+3+4-吹抜 =			448.500600
接続棟合計 =			934.500600
			≒ 934.50
渡り廊下 (南-1)	5	1.322 × 3.265 =	4.316330
	6	1/2 × 1.298 × 3.265 =	2.118985
	7	1/2 × 1.557 × 3.150 =	2.452275
	8	26.181 × 3.150 =	82.470150
	9	1/2 × 0.443 × 3.150 =	0.697725
	10	1/2 × 1.190 × 2.950 =	1.755250
	11	1.074 × 2.950 =	3.168300
渡り廊下 (南-1) 合計 =			96.979015
			≒ 96.98
渡り廊下 (北)	12	1/2 × 0.903 × 3.150 =	1.422225
	13	29.929 × 3.150 =	94.276350
	14	3.150 × 5.163 =	16.263450
	15	1/2 × 1.238 × 2.990 =	1.850810
	16	1/2 × 1.654 × 3.995 =	3.303865
	17	3.592 × 3.995 =	14.350040
	18	1/2 × 1.657 × 3.995 =	3.309857
	渡り廊下 (北) 合計 =		
			≒ 134.78


■ 建築面積表

部分	番号	計算式 (㎡)	面積(㎡)
接続棟	a	36.000×13.500	$= 486.000000$
	b	2.030×6.700	$= 13.601000$
		$\times$	$=$
接続棟合計			$= 499.601000$
			≈ 499.60
渡り廊下 (南-1)	d	1.322×3.265	$= 4.316330$
	e	$1/2 \times 1.298 \times 3.265$	$= 2.118985$
	f	$1/2 \times 1.557 \times 3.150$	$= 2.452275$
	g	26.181×3.150	$= 82.470150$
	h	$1/2 \times 0.443 \times 3.150$	$= 0.697725$
	i	$1/2 \times 1.190 \times 2.950$	$= 1.755250$
	j	1.074×2.950	$= 3.168300$
渡り廊下 (南-1)			$= 96.979015$
			≈ 96.98
渡り廊下 (南-2)	k	12.377×3.000	$= 37.131000$
	l	$1/2 \times 1.732 \times 3.000$	$= 2.598000$
	m	$1/2 \times 1.732 \times 3.000$	$= 2.598000$
	n	13.967×3.000	$= 41.901000$
渡り廊下 (南-2)			$= 84.228000$
			≈ 84.23
渡り廊下 (北)	o	$1/2 \times 0.903 \times 3.150$	$= 1.422225$
	p	29.929×3.150	$= 94.276350$
	q	3.150×5.163	$= 16.263450$
	r	$1/2 \times 1.238 \times 2.990$	$= 1.850810$
	s	$1/2 \times 1.654 \times 3.995$	$= 3.303865$
	t	3.592×3.995	$= 14.350040$
	u	$1/2 \times 1.657 \times 3.995$	$= 3.309857$
	渡り廊下 (北)		$= 134.776597$
			≈ 134.78


2階 延床面積求積図

1階 延床面積求積図


建築面積求積図

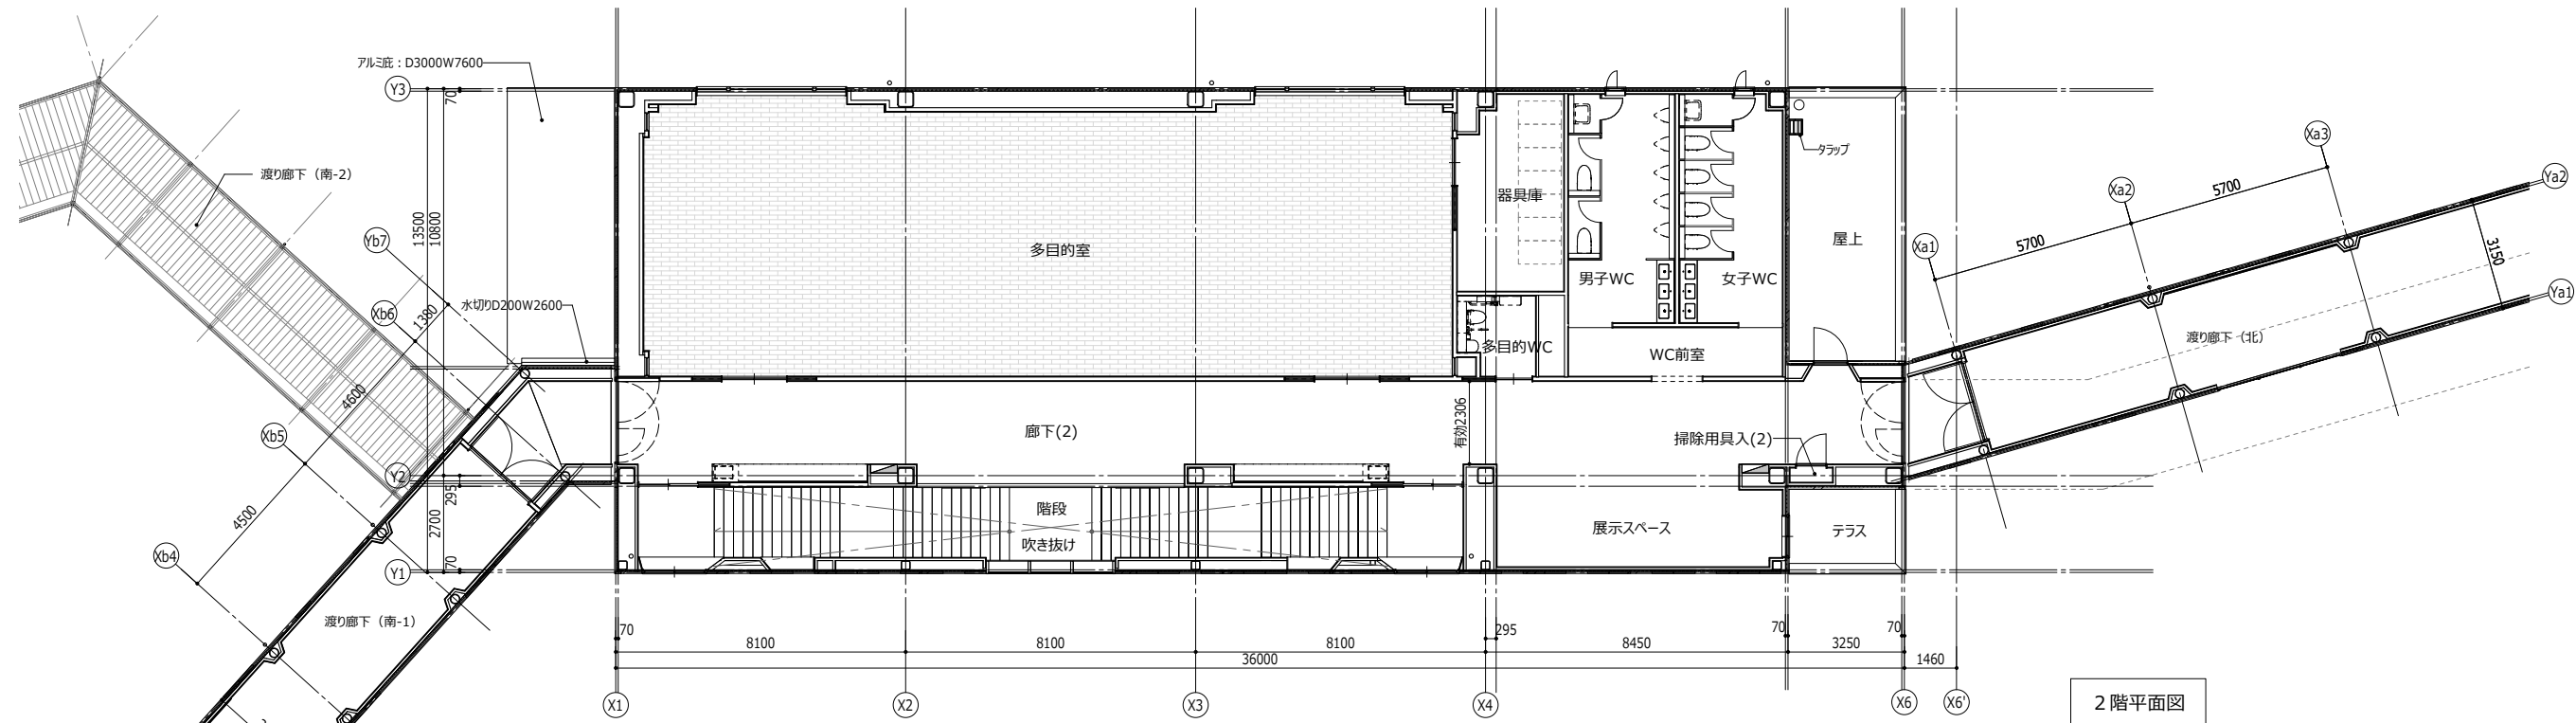

2階平面図

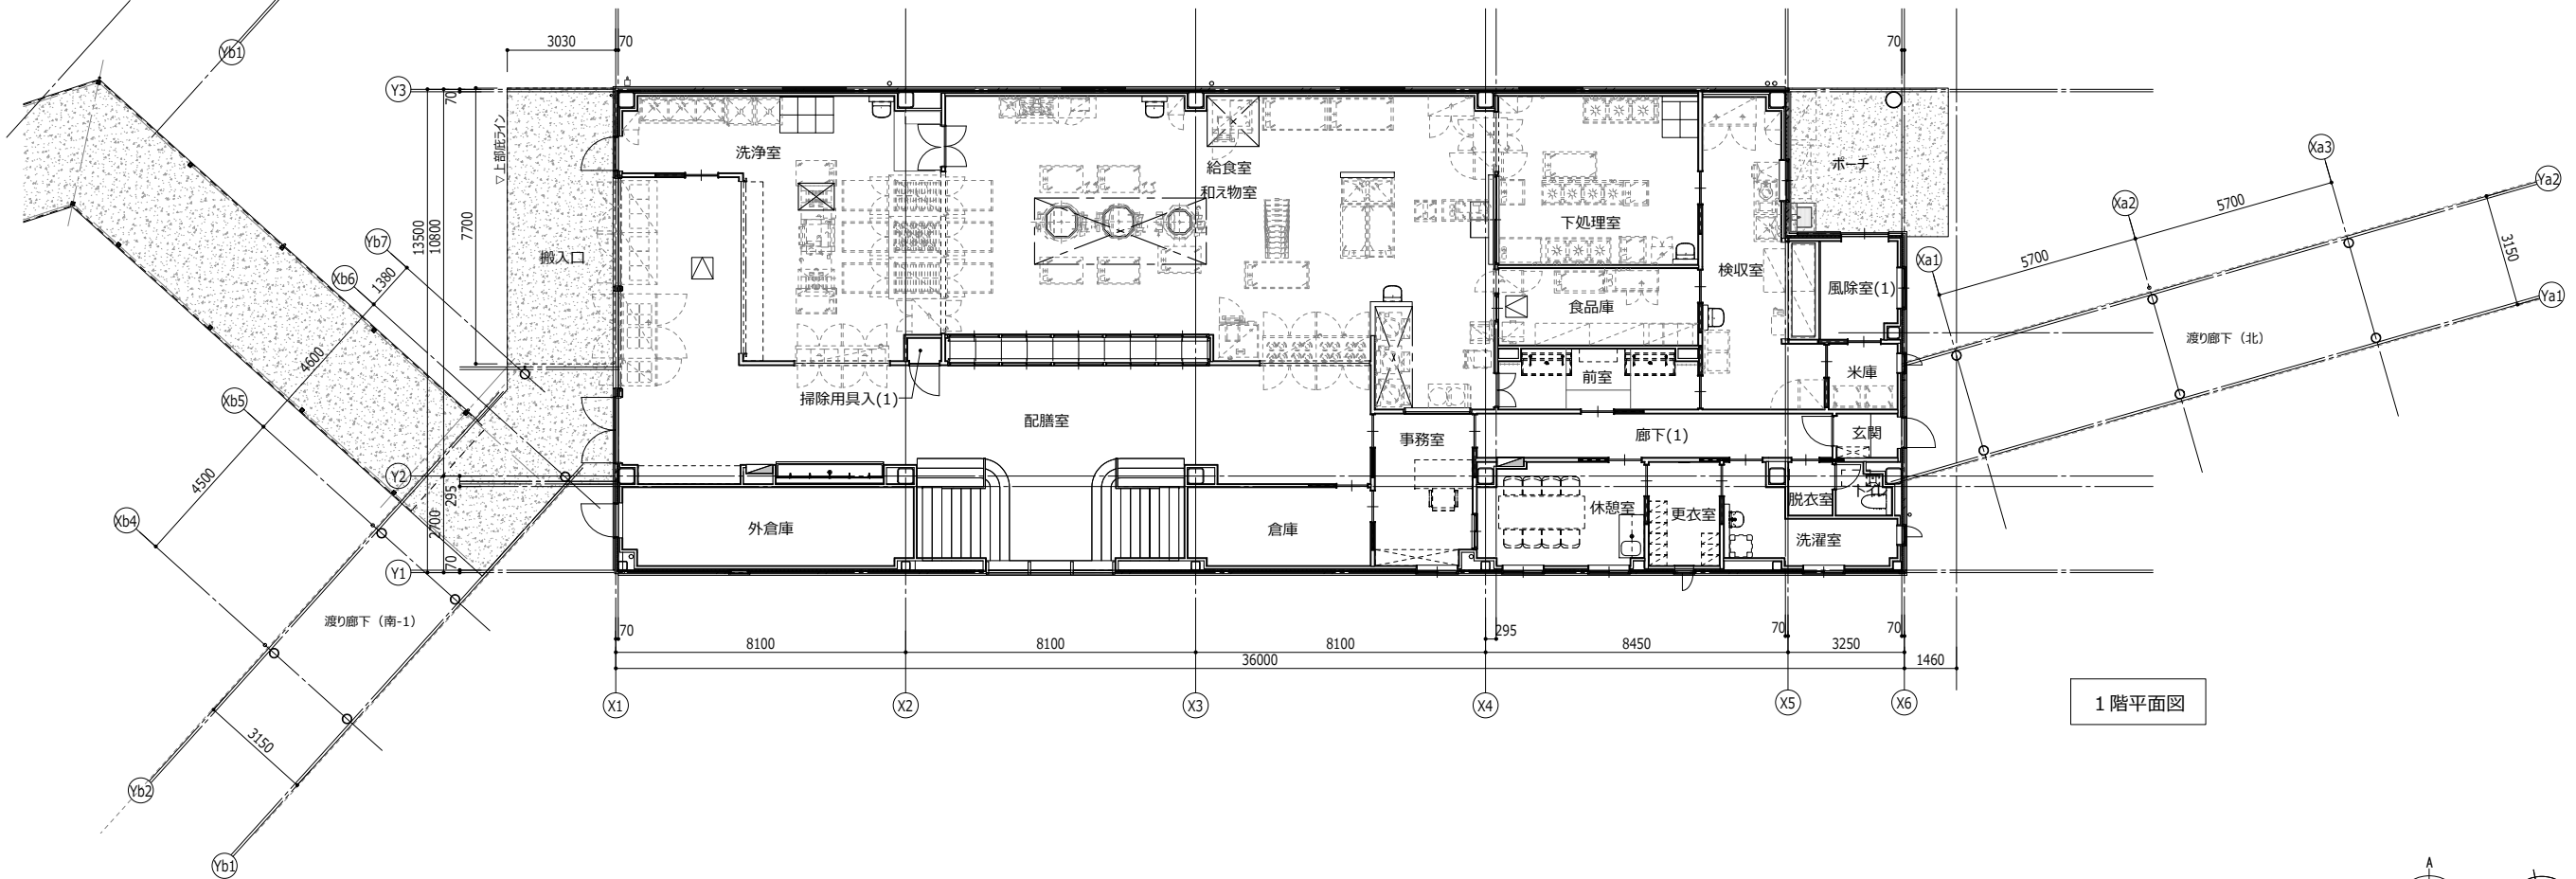

1階平面図

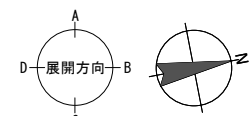

※ 床レベルは、特記なき限り±0とする。

代表：株式会社エーシーエー設計
一級建築士事務所登録
(長野) M 第 77312 号

管理建築士 一級建築士登録
第222107号 湯本桂司

設計者
一級建築士登録
第 307544号 海瀬務

検査者 湯本桂司

担当 平林

担当 小林

Job No. 24078

業務名
岡谷市川岸学園整備 第2期
(接続棟建設)
建築主体工事

発行日 2025.09.30
図面名称

平面図


縮尺A1:1/100,A3:1/200

A-022


入札用
25.09.30

天井開口補強リスト (機械設備)	
寸法	数量
250×250	8
350×350	16
400×400	5
500×500	3
600×600	1
700×700	3
1000×700	7
1000×1000	1
2000×200	5

天井開口補強リスト (電気設備)	
寸法	数量
150×1235	4
200×400	2
200×300	12

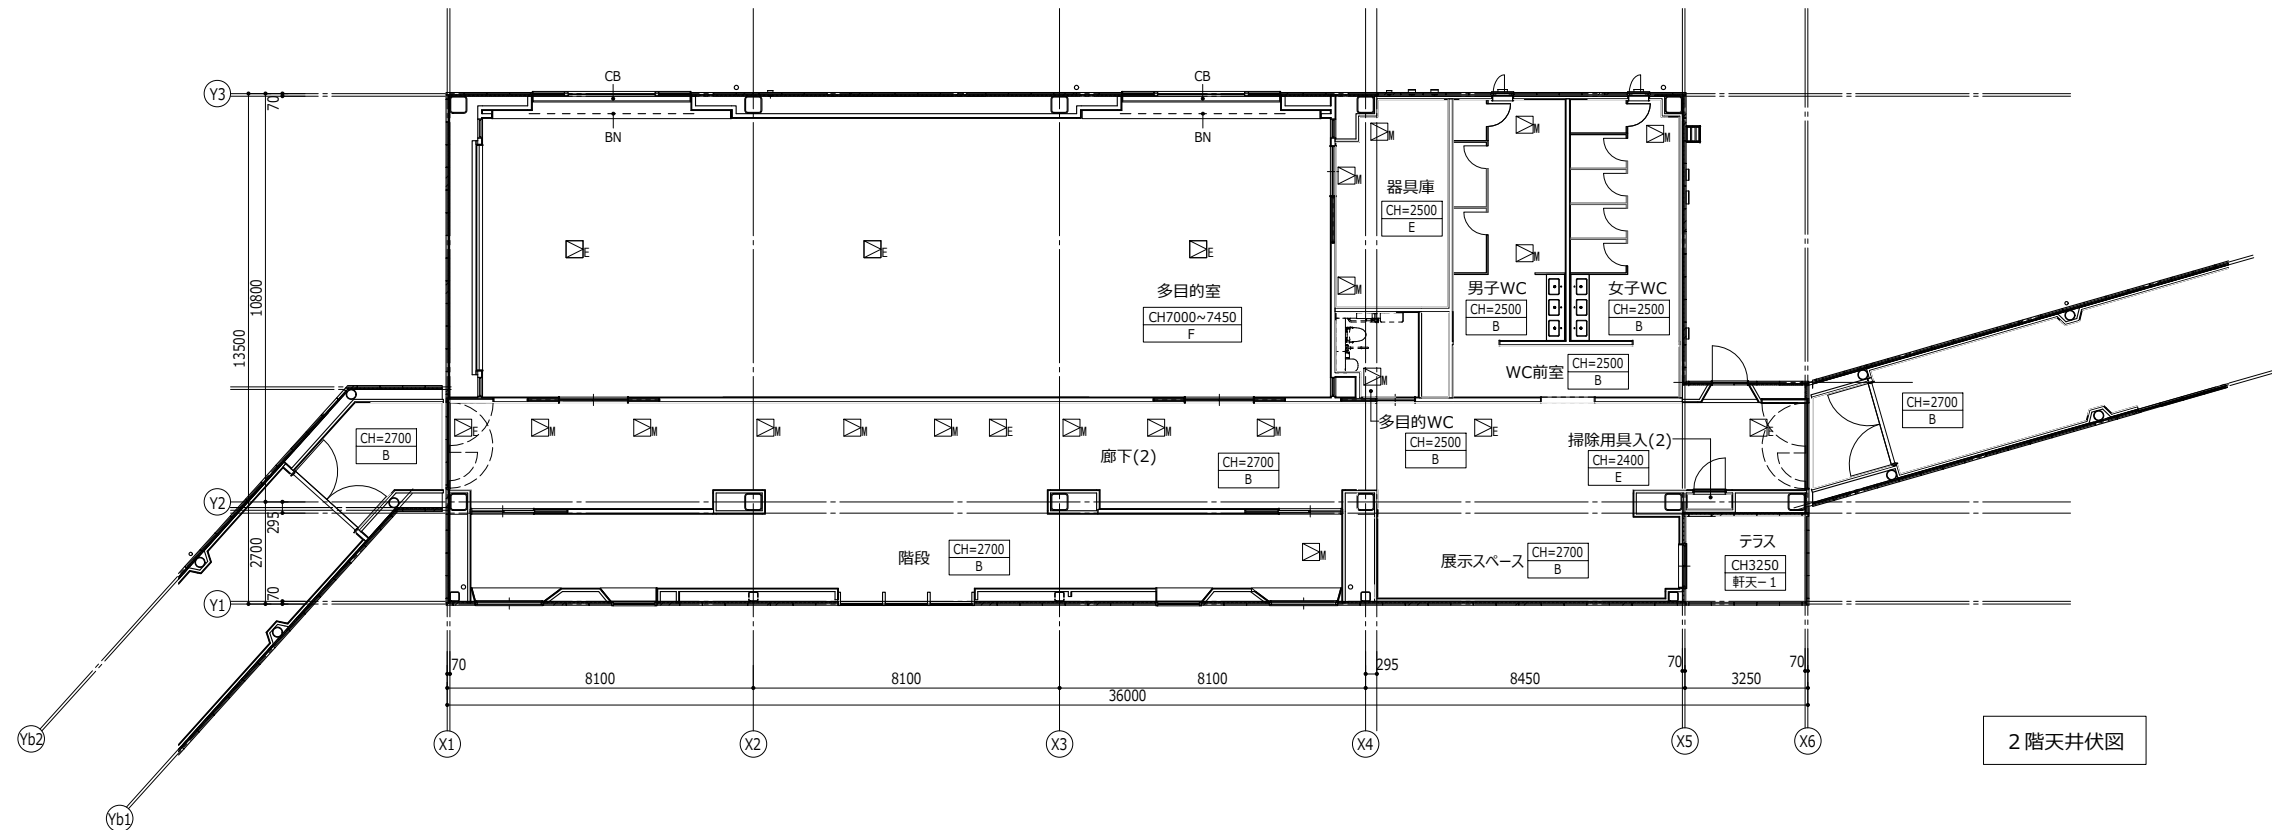


2階天井伏図

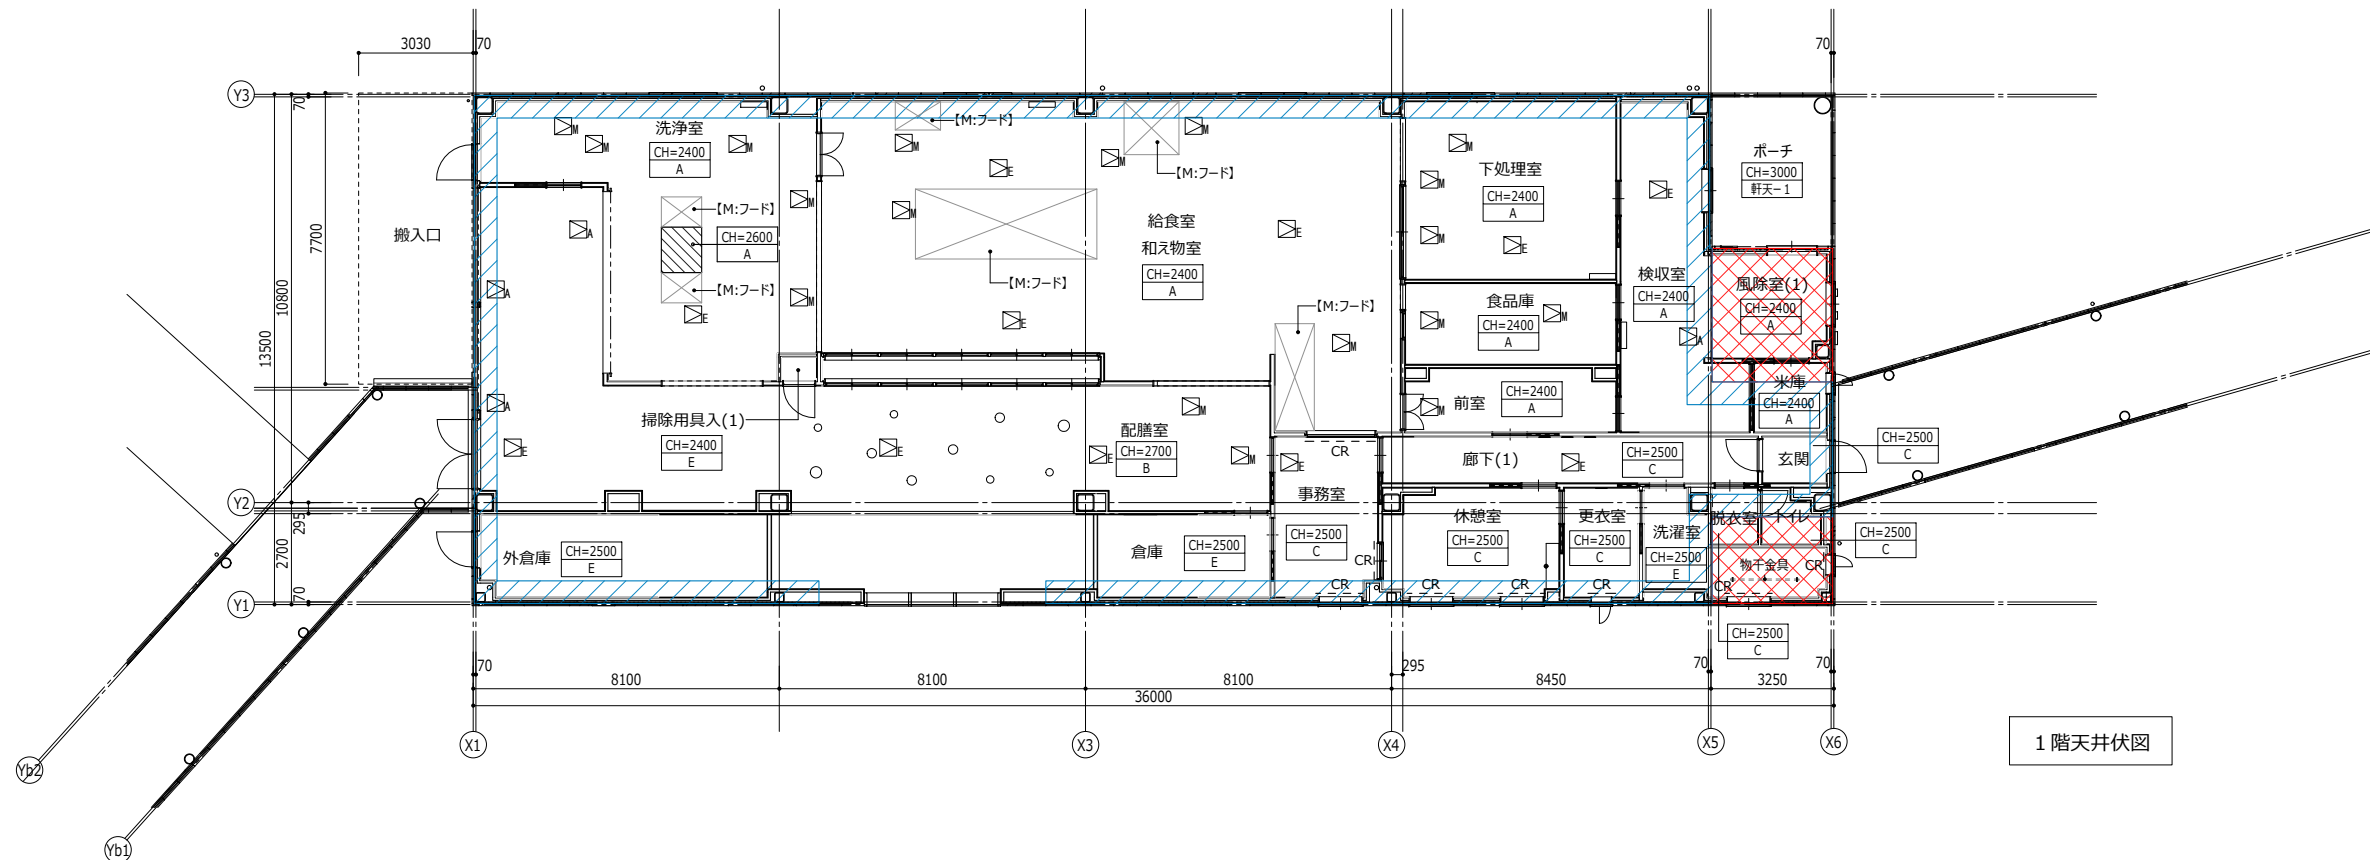

1階天井伏図

凡例	軒天-1	ケイカル板t=8 目透かし NAD	(A)	ケイカル板t=8 目透かし EP-G	(G)	CB	カーテンボックス・木製(カーテンレール付)	断熱補強範囲 (2階スラブ下)
			(B)	DR (直貼)	(H)		※特記なき限りD150×R150	断熱材 (A) t=35
			(C)	GB-Rt=9.5+ビニルクロス (A)		CR	カーテンレール	断熱補強範囲 (2階スラブ下)
			(D)	GB-Rt=9.5 EP-G		BN	防球ネット (片引き、手引式)	断熱材 (A) t=35 折り返し600
			(E)	GB-D				
			(F)	GB-Rt=9.5+DR (捲貼)				

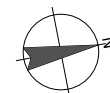

代表：株式会社エーシー設計
一級建築士事務所登録
(長野) M 第 77312 号
管理建築士 一級建築士登録
第222107号 湯本桂司

設計者
一級建築士登録
第 307544号 海瀬務

検査者 湯本桂司

担当 小林

担当 小林

Job No. 24078
業務名
岡谷市川岸学園整備 第2期
(接続棟建設)
建築主体工事


発行日 2025.09.30
図面名称

天井伏図


縮尺A1:1/100,A3:1/200

A-024


入札用
25.09.30

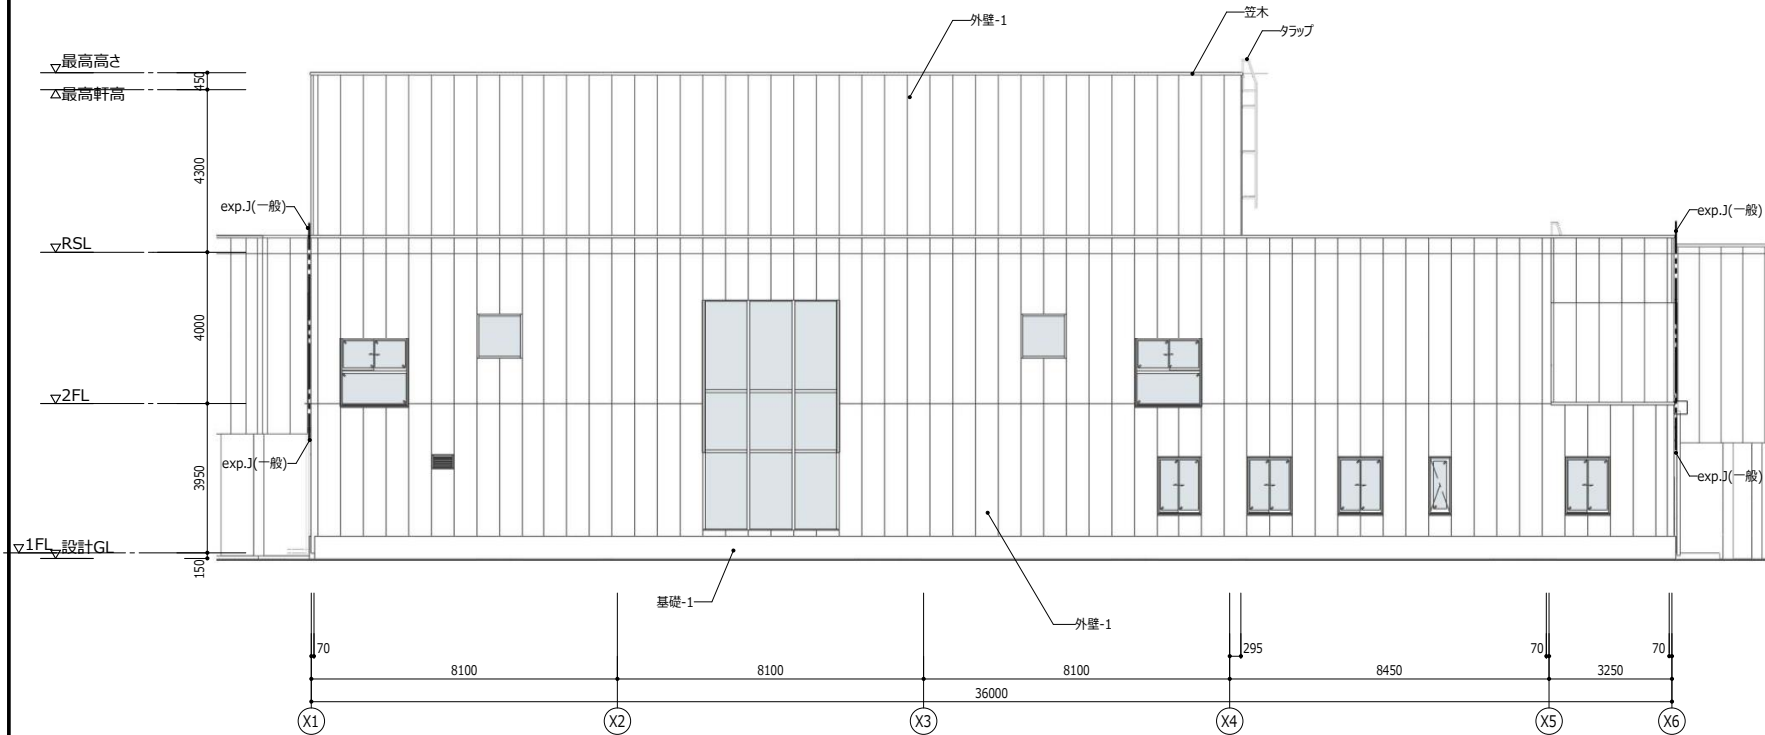


東側立面図

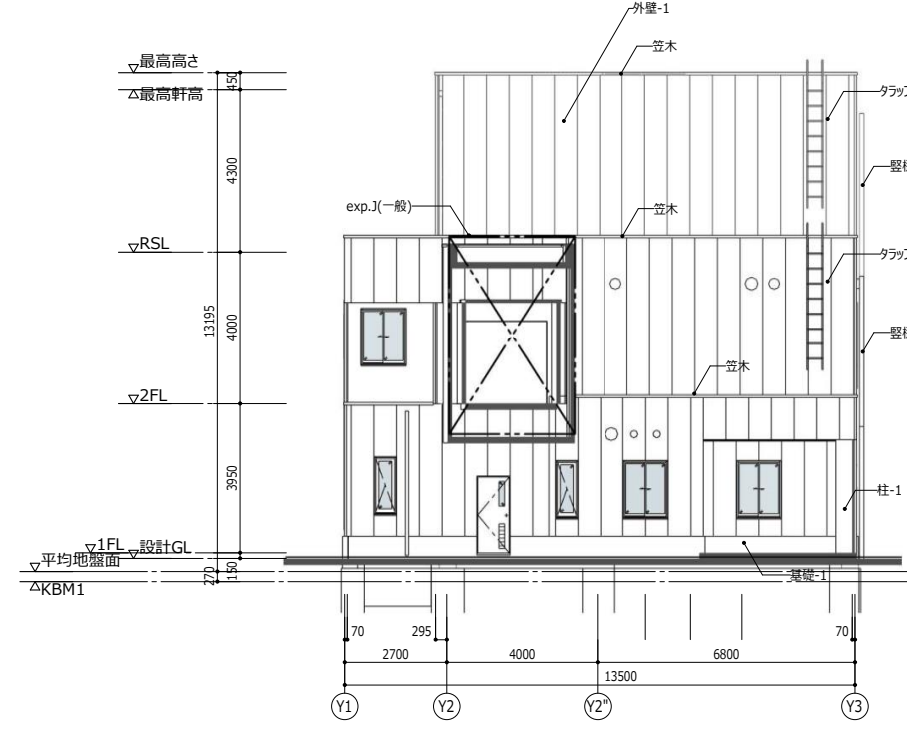

北側立面図

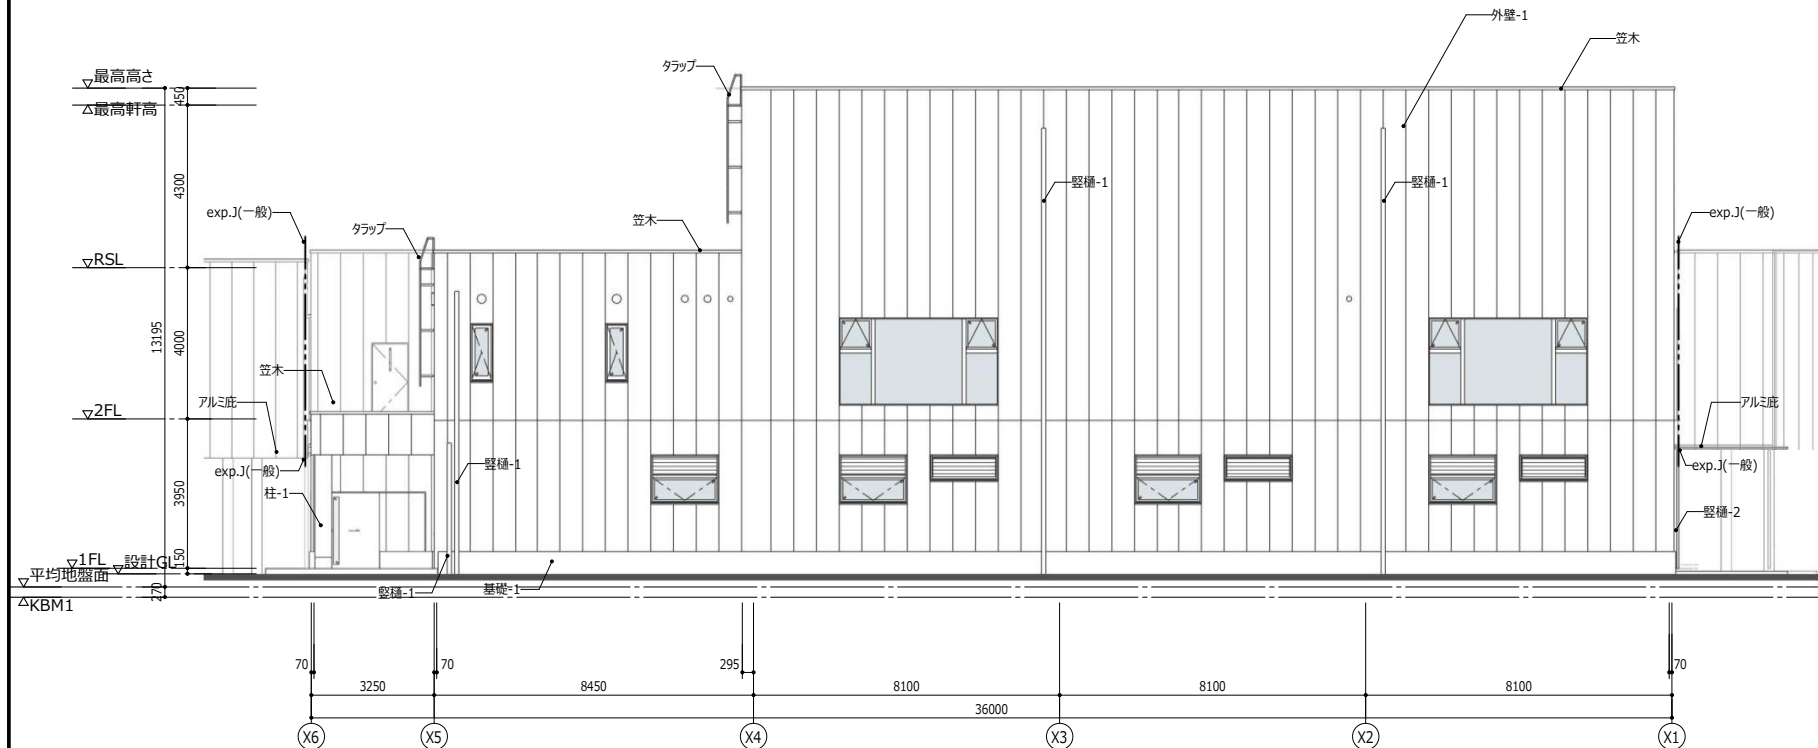

西側立面図

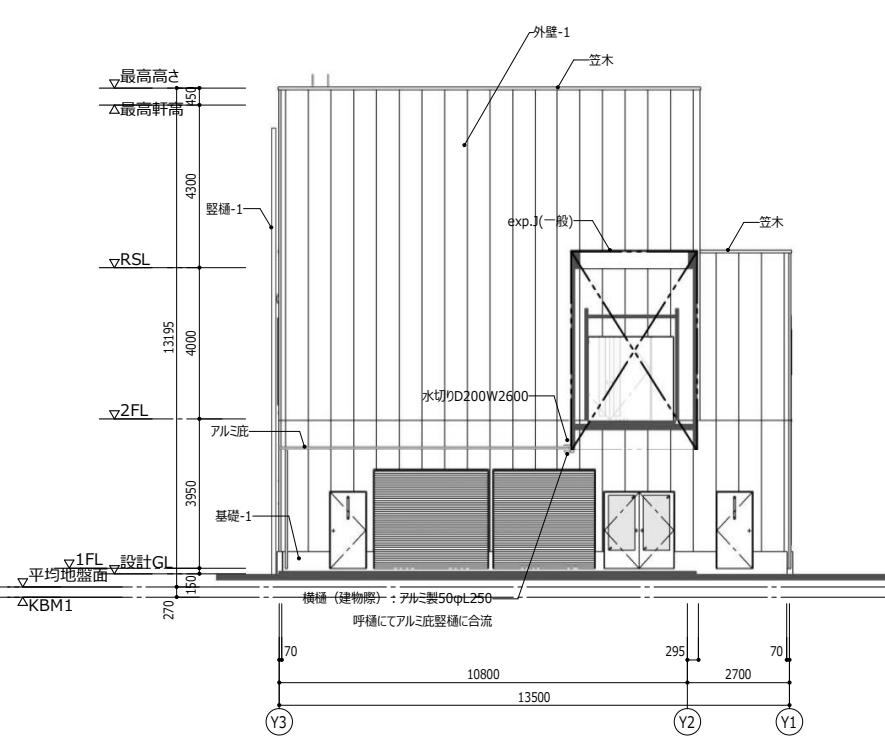

南側立面図

凡	○	M: ペントキャップ
例		

代表：株式会社エーシーエー設計
一級建築士事務所登録
(長野) M 第 77312 号

管理建築士 一級建築士登録
第222107号 湯本桂司

設計者
一級建築士登録
第 307544号 海瀬務

検査者 湯本桂司

担当 平林

担当 小林




Job No. 24078
業務名
岡谷市川岸学園整備 第2期
(接続棟建設)
建築主体工事

発行日 2025.09.30
図面名称

立面図

縮尺A1:1/100,A3:1/200

A-025 入札用
25.09.30

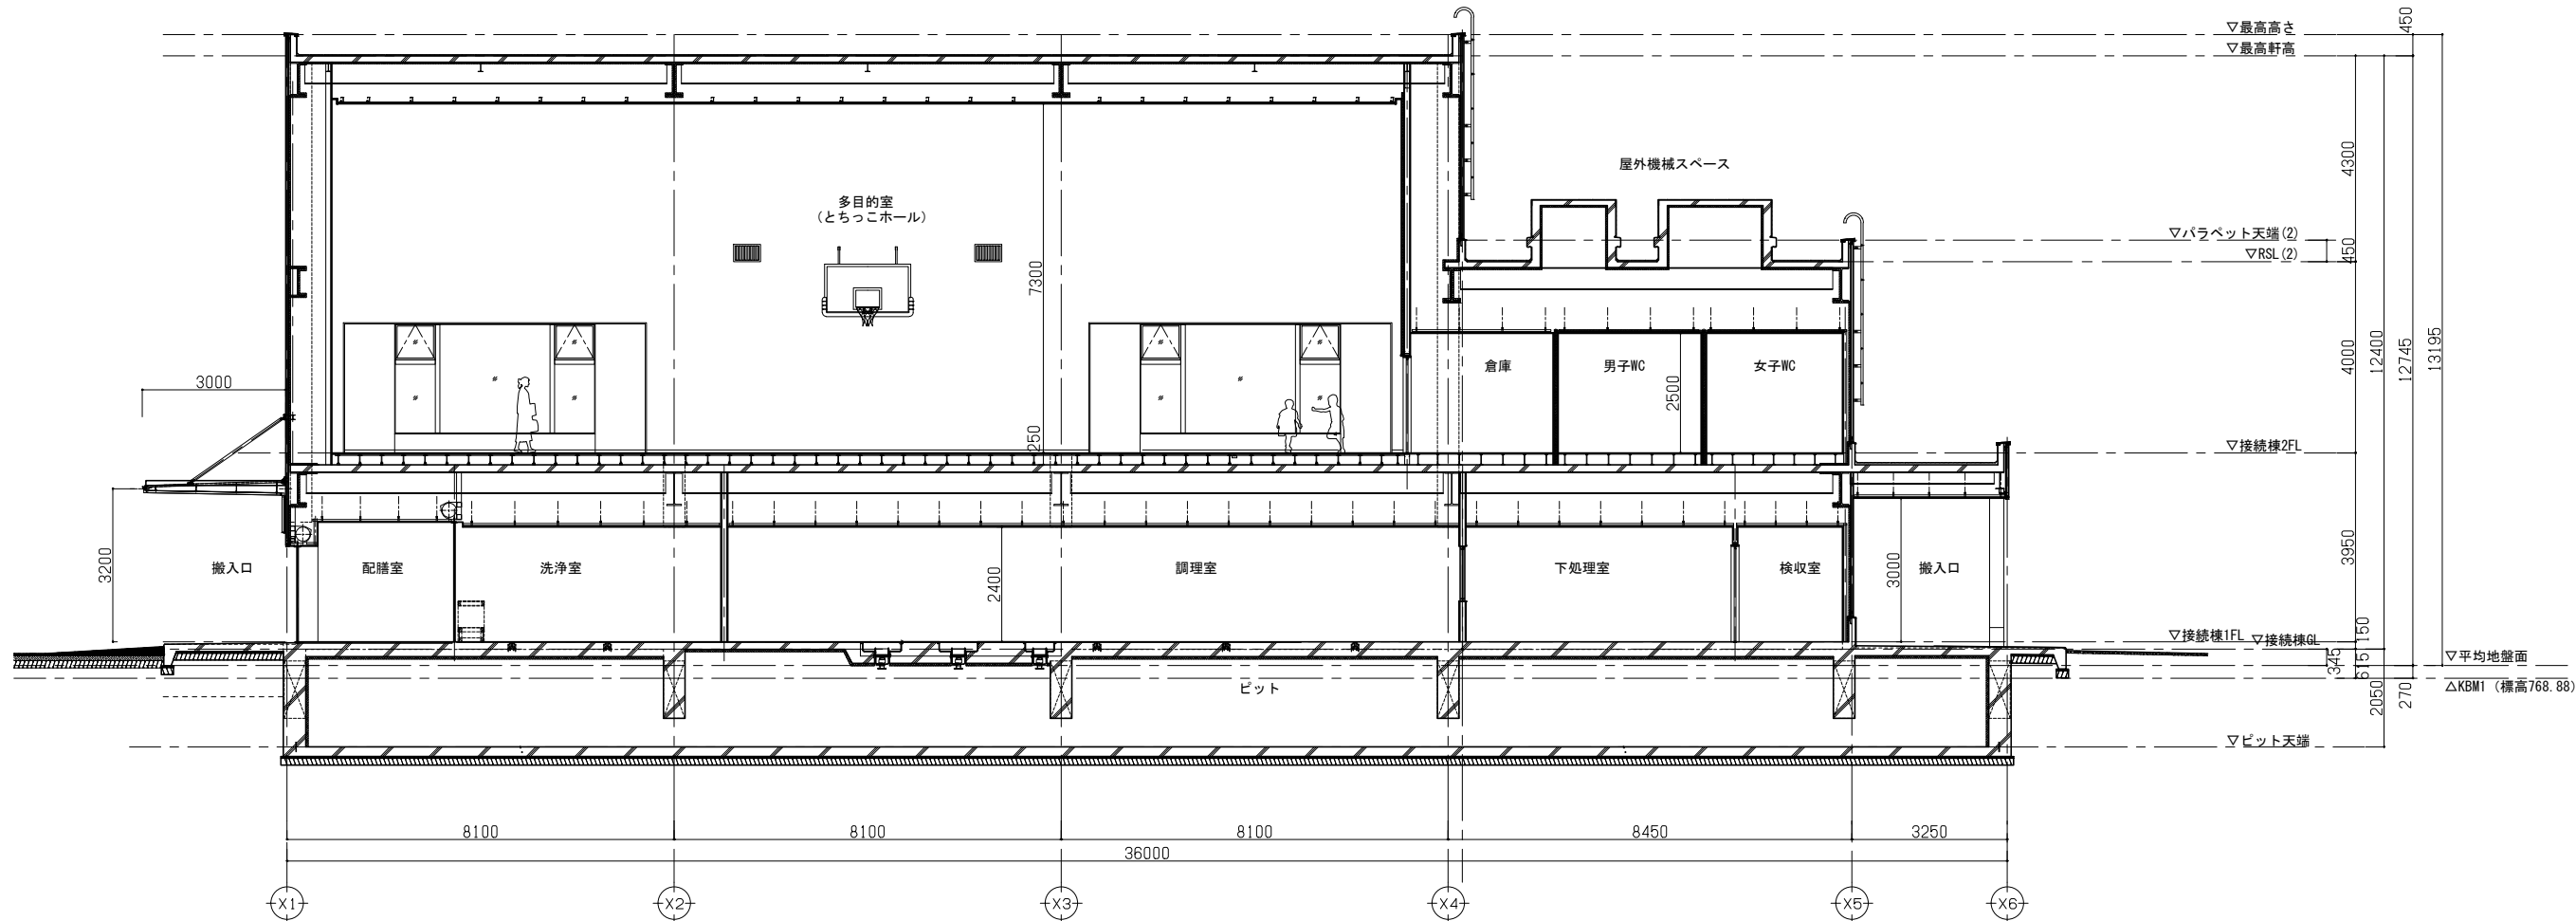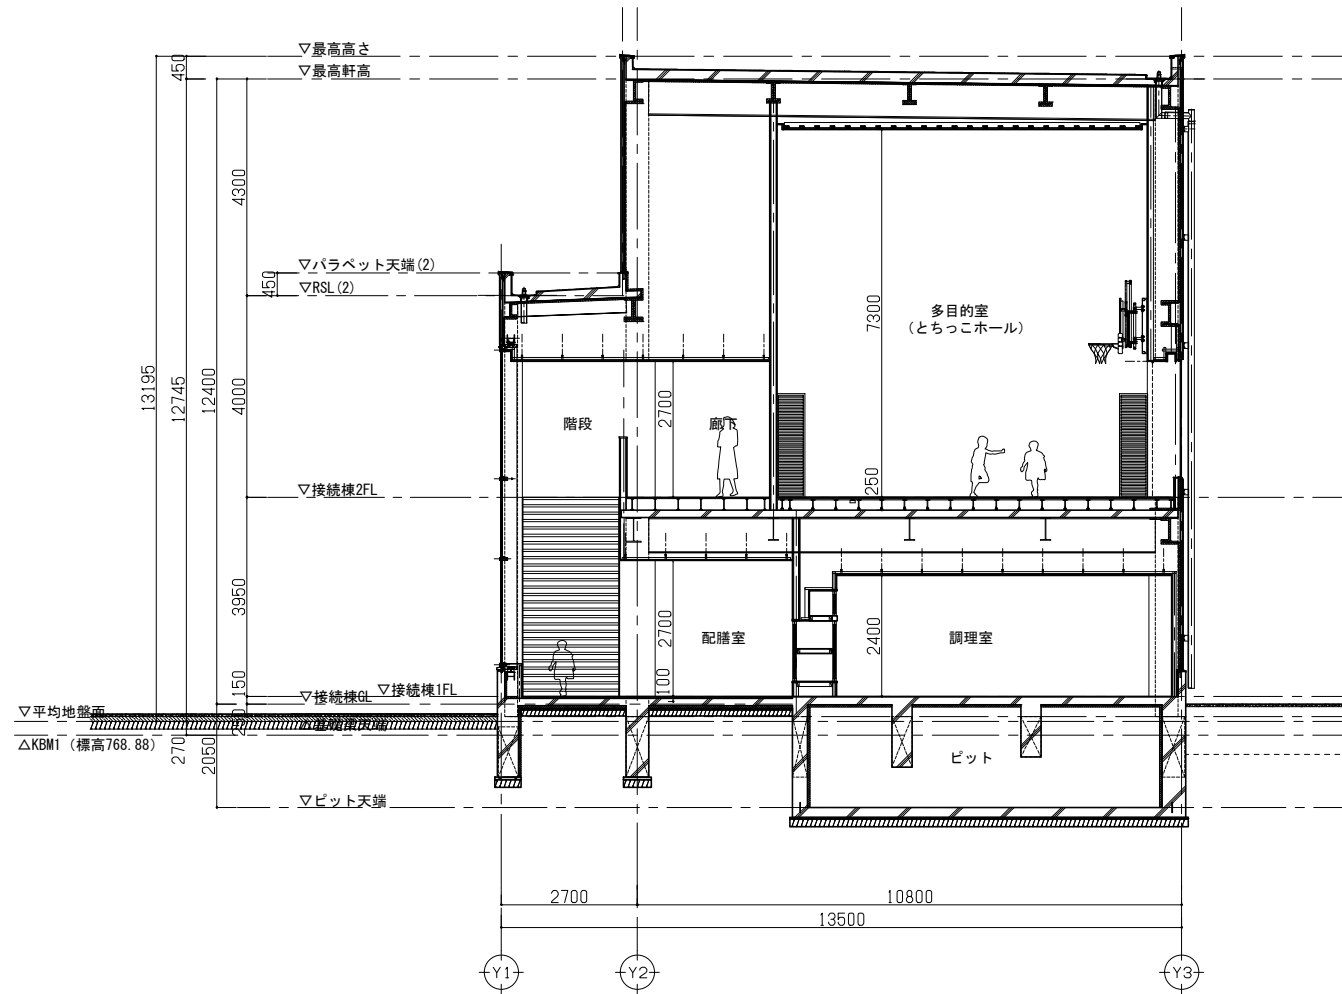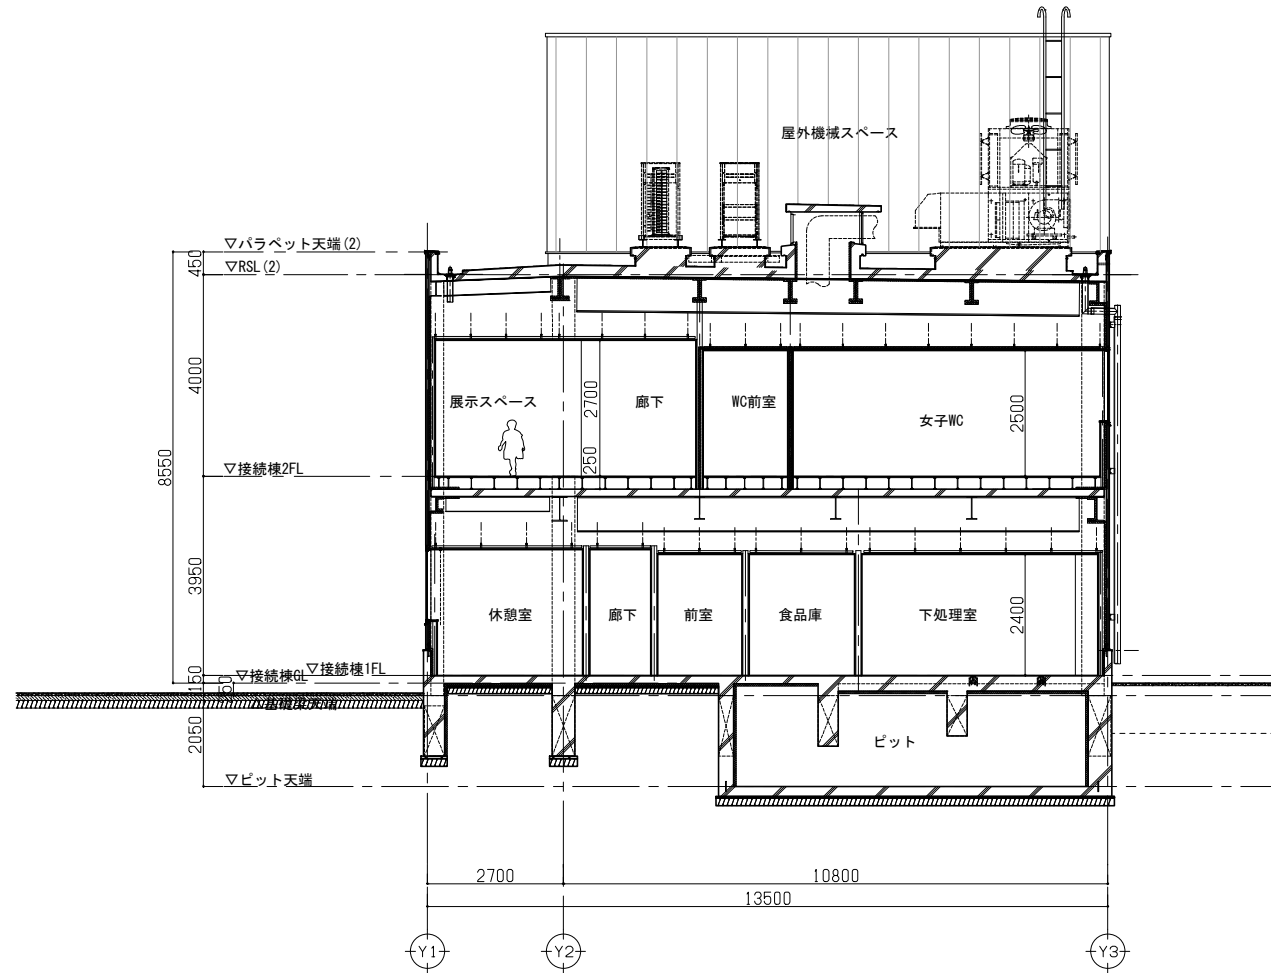

代表：株式会社エーシー設計
一級建築士事務所登録
(長野) M第 77312 号

管理建築士 一級建築士登録
第222107号 湯本桂司

設計者
一級建築士登録
第 307544 号 海瀬務

検査者 湯本桂司

担当 平林

担当 小林

Job No. 24078
工事名

岡谷市川岸学園整備 第2期
(接続棟建設)
建築主体工事


発行日 2025.09.30
図面名称


断面図

縮尺A1:1/75,A3:1/150

A-026

入札用
25.09.30

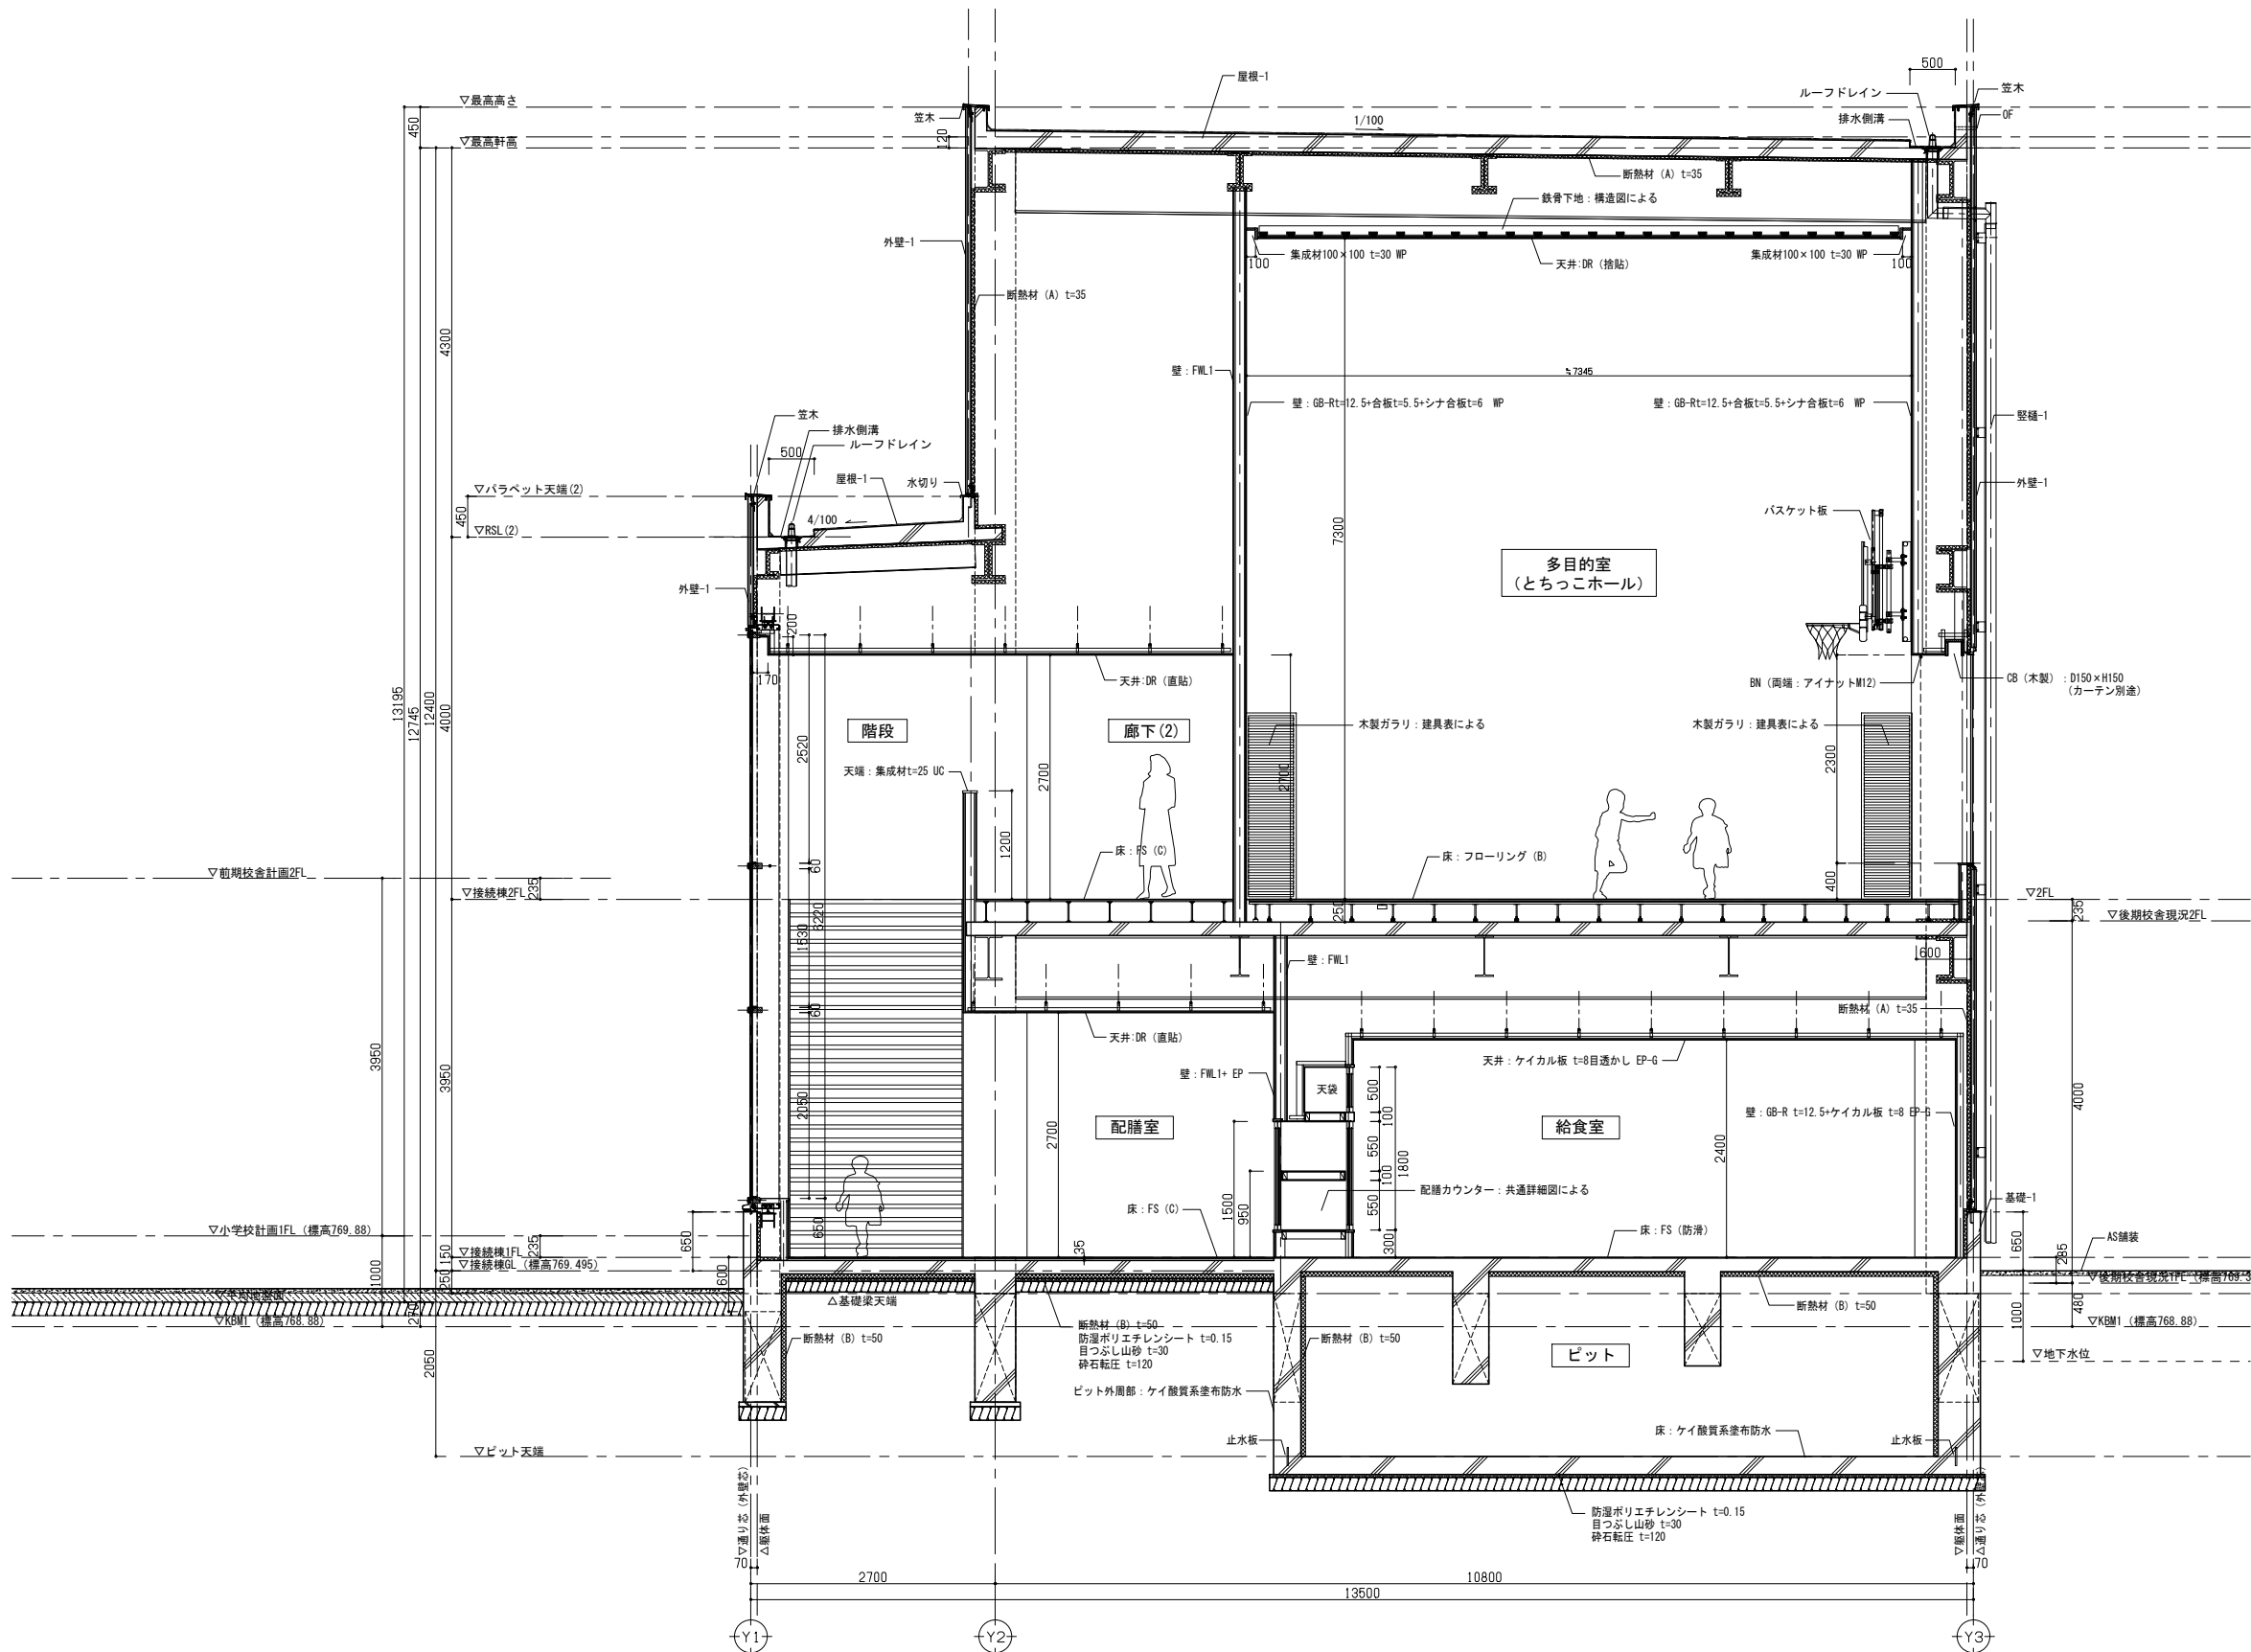

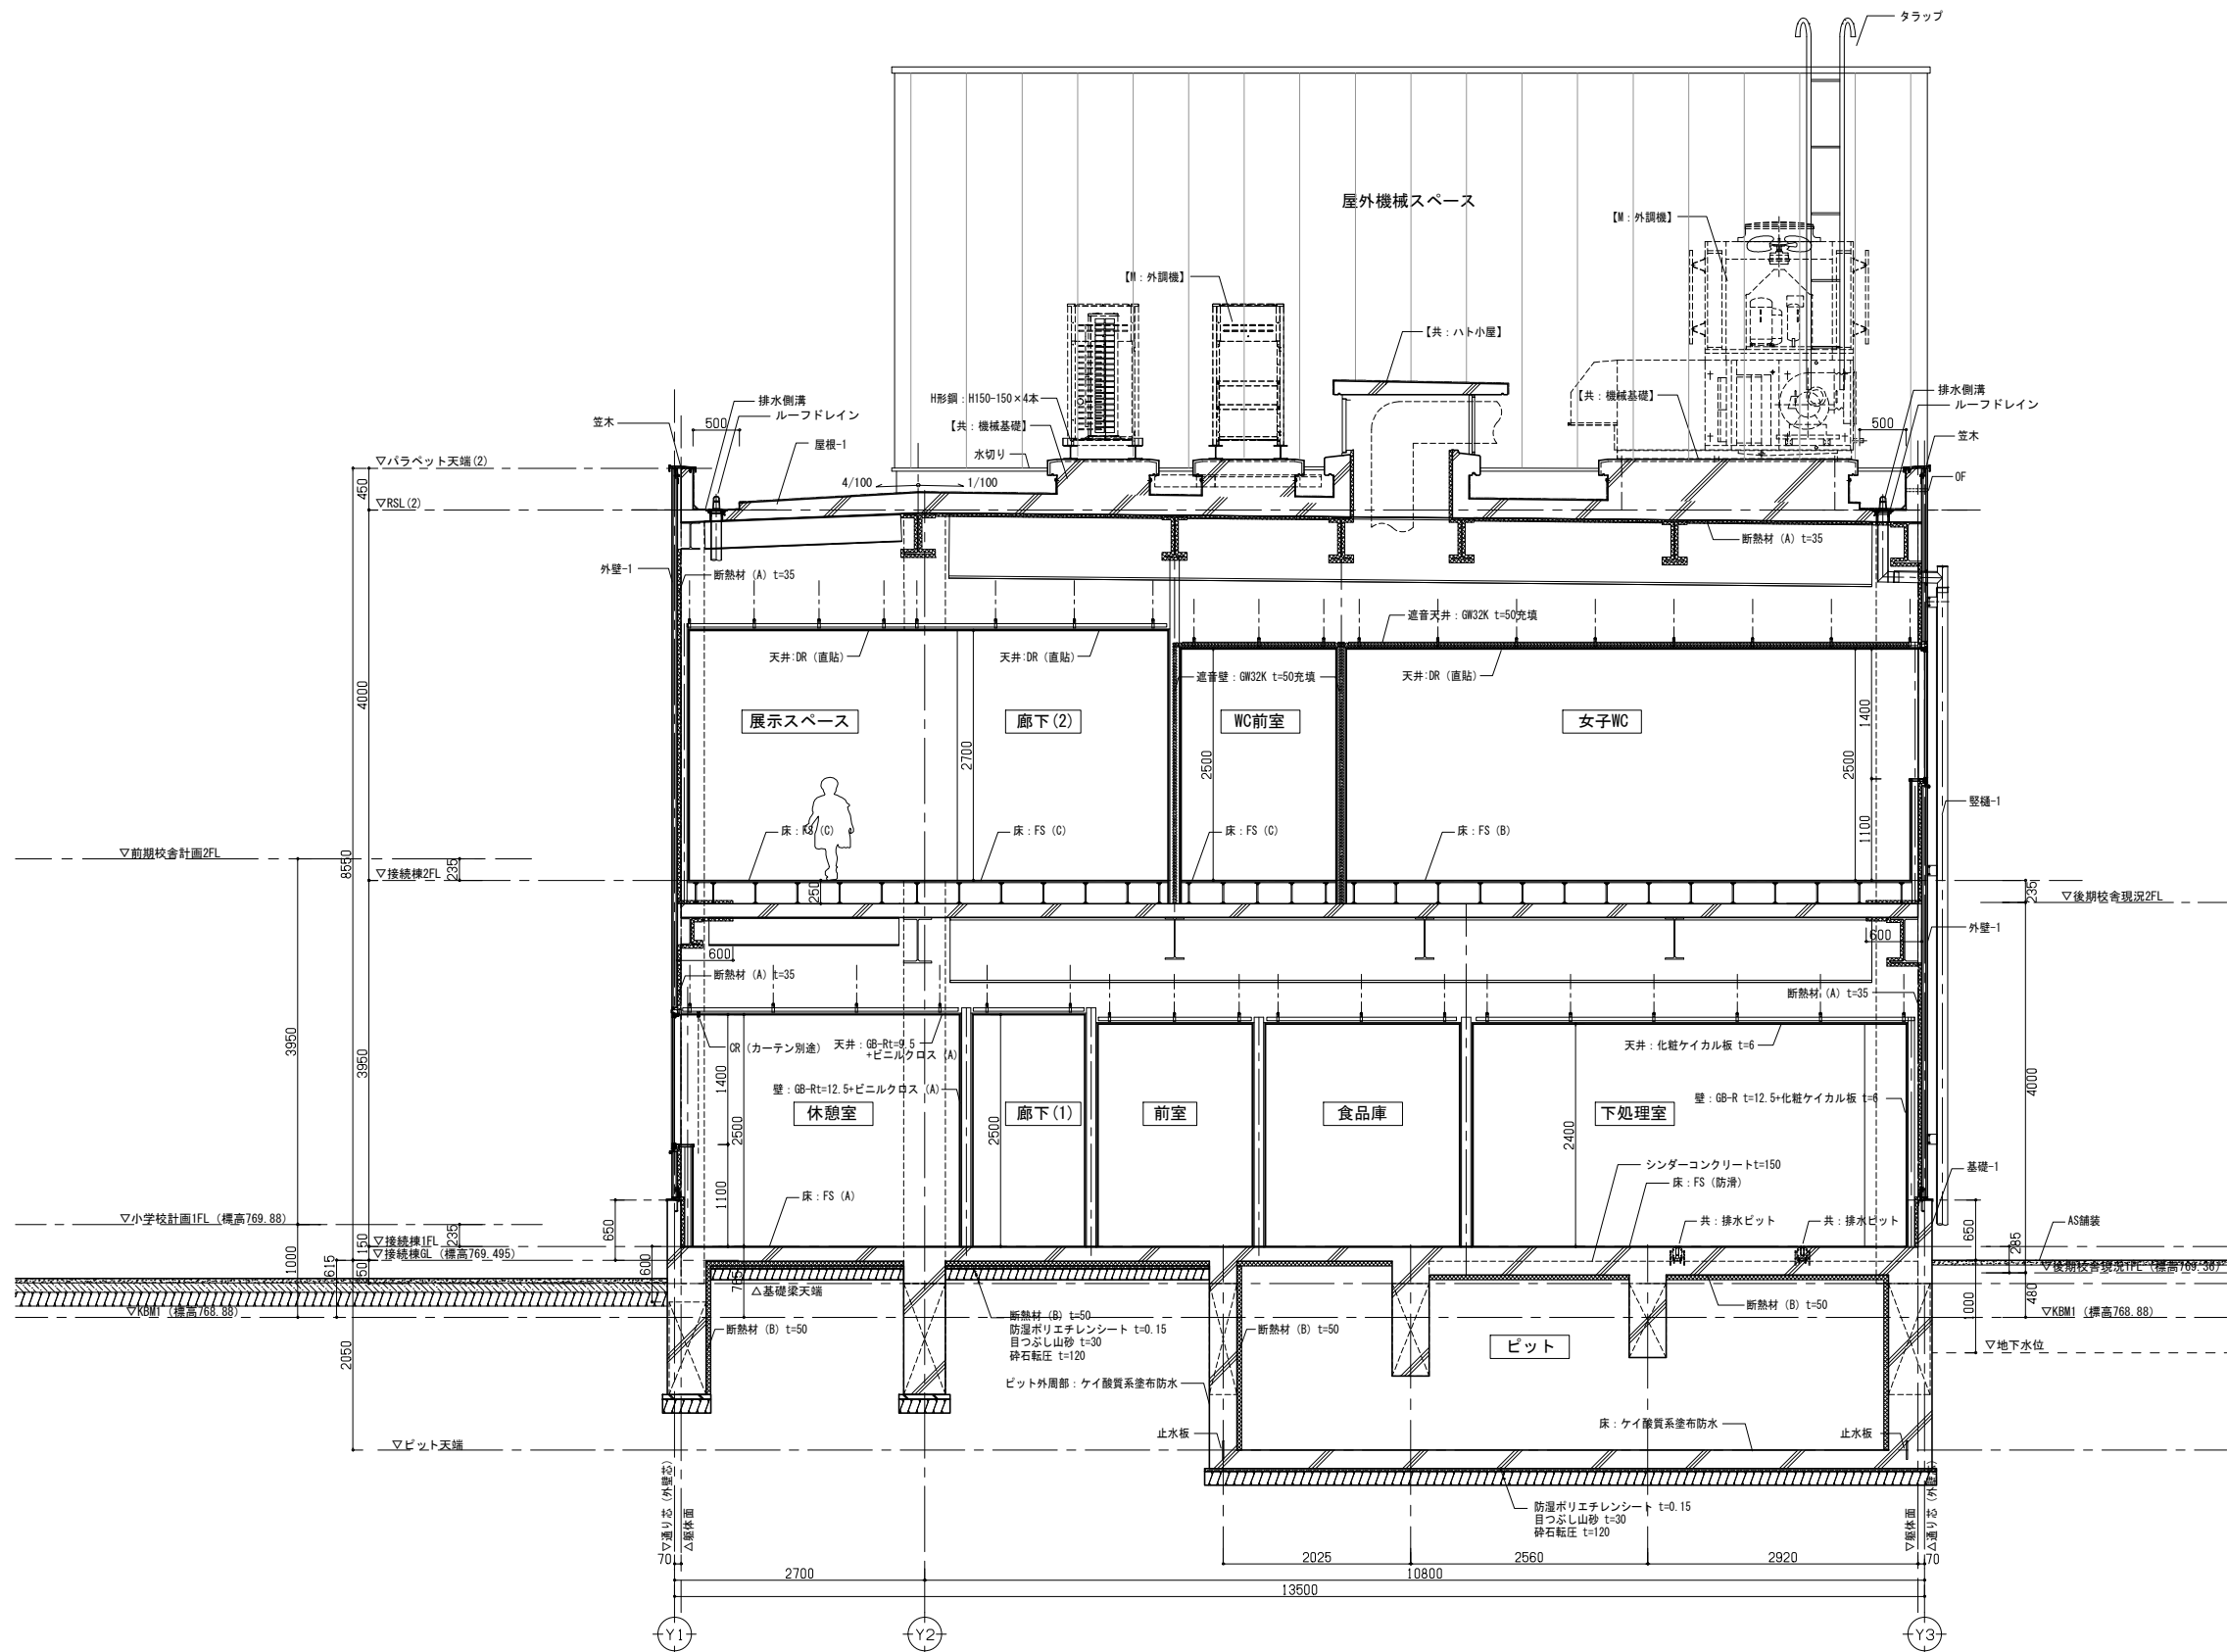

代表：株式会社エーシーエー設計
一級建築士事務所登録
(長野) M第 77312 号

管理建築士 一級建築士登録
第222107号 湯本桂司

設計者
一級建築士登録
第 307544 号 海瀬務

検査者 湯本桂司

担当 平林

担当 小林

Job No. 24078
工事名

岡谷市川岸学園整備 第2期
(接続棟建設)
建築主体工事


発行日 2025.09.30
図面名称

矩計図 (2)

縮尺 A1:1/40,A3:1/80

A-028

入札用
25.09.30

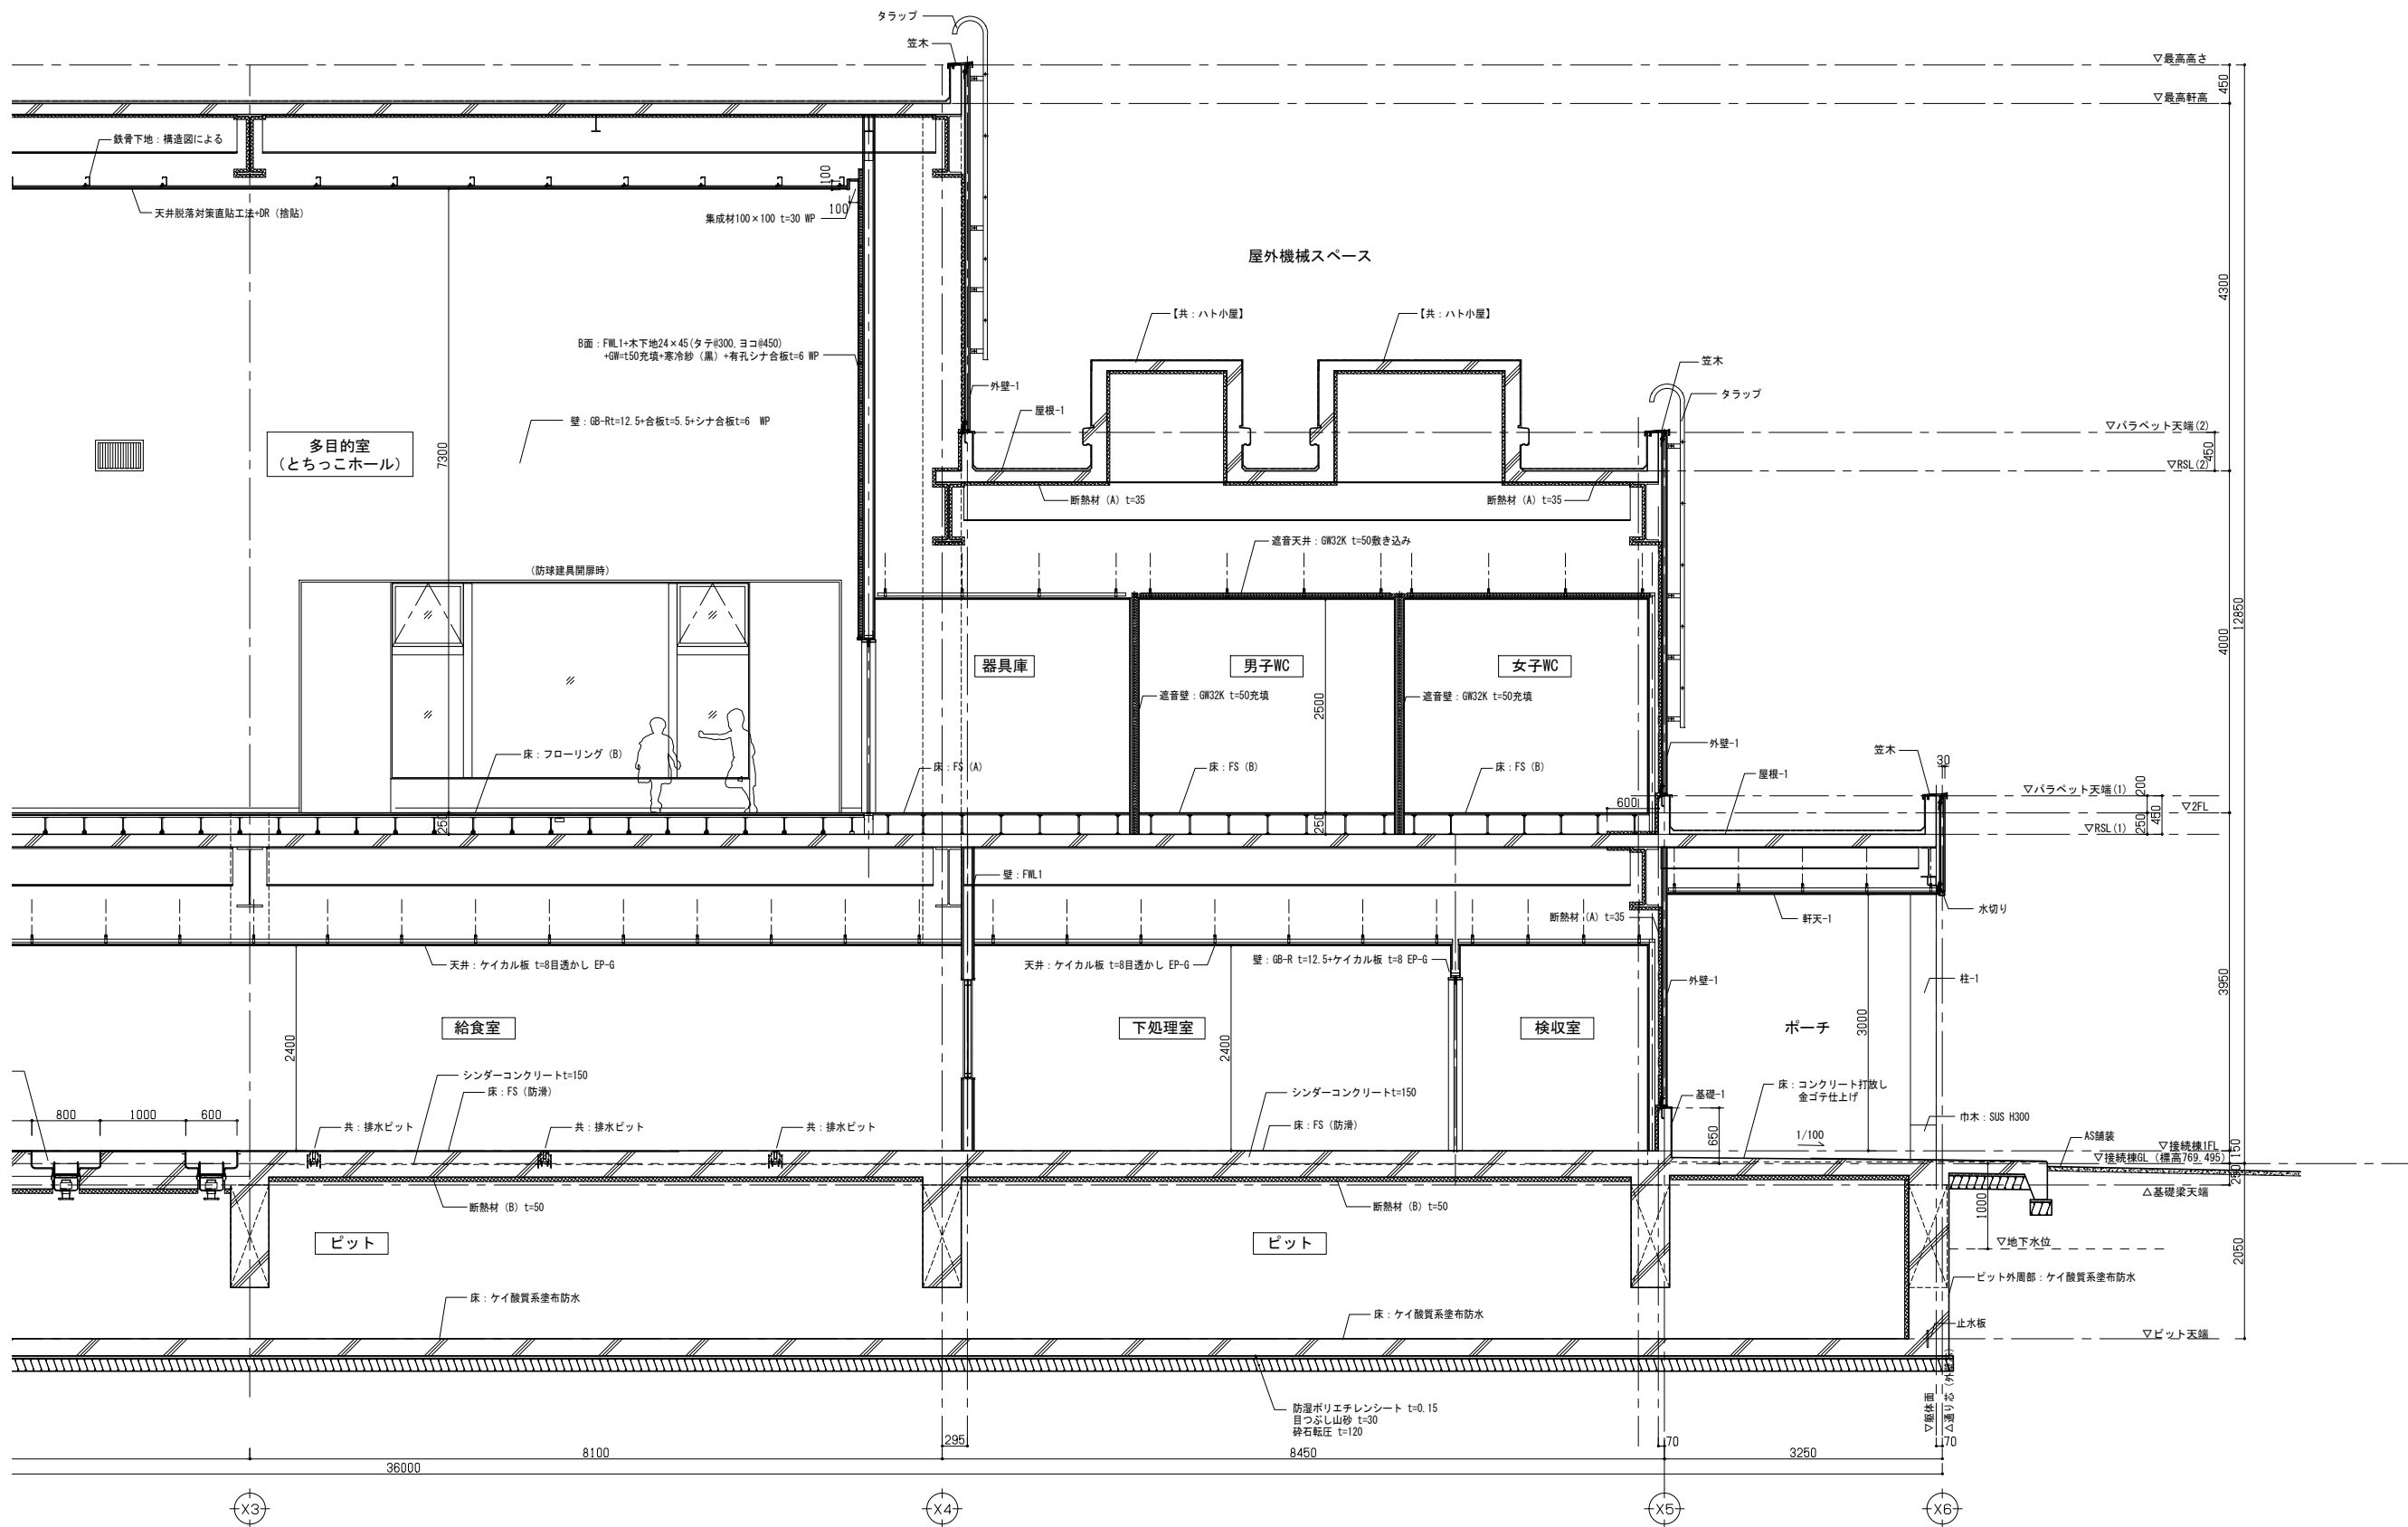

代表：株式会社エーシーエー設計
一級建築士事務所登録
(長野) M第 77312 号

管理建築士 一級建築士登録
第222107号 湯本桂司

設計者
一級建築士登録
第 307544 号 海瀬務

検査者 湯本桂司

担当 平林

担当 小林

Job No. 24078
工事名

岡谷市川岸学園整備 第2期
(接続棟建設)
建築主体工事

発行日 2025.09.30
図面名称

矩計図 (4)

縮尺 A1:1/40,A3:1/80

A-030

入札用
25.09.30