



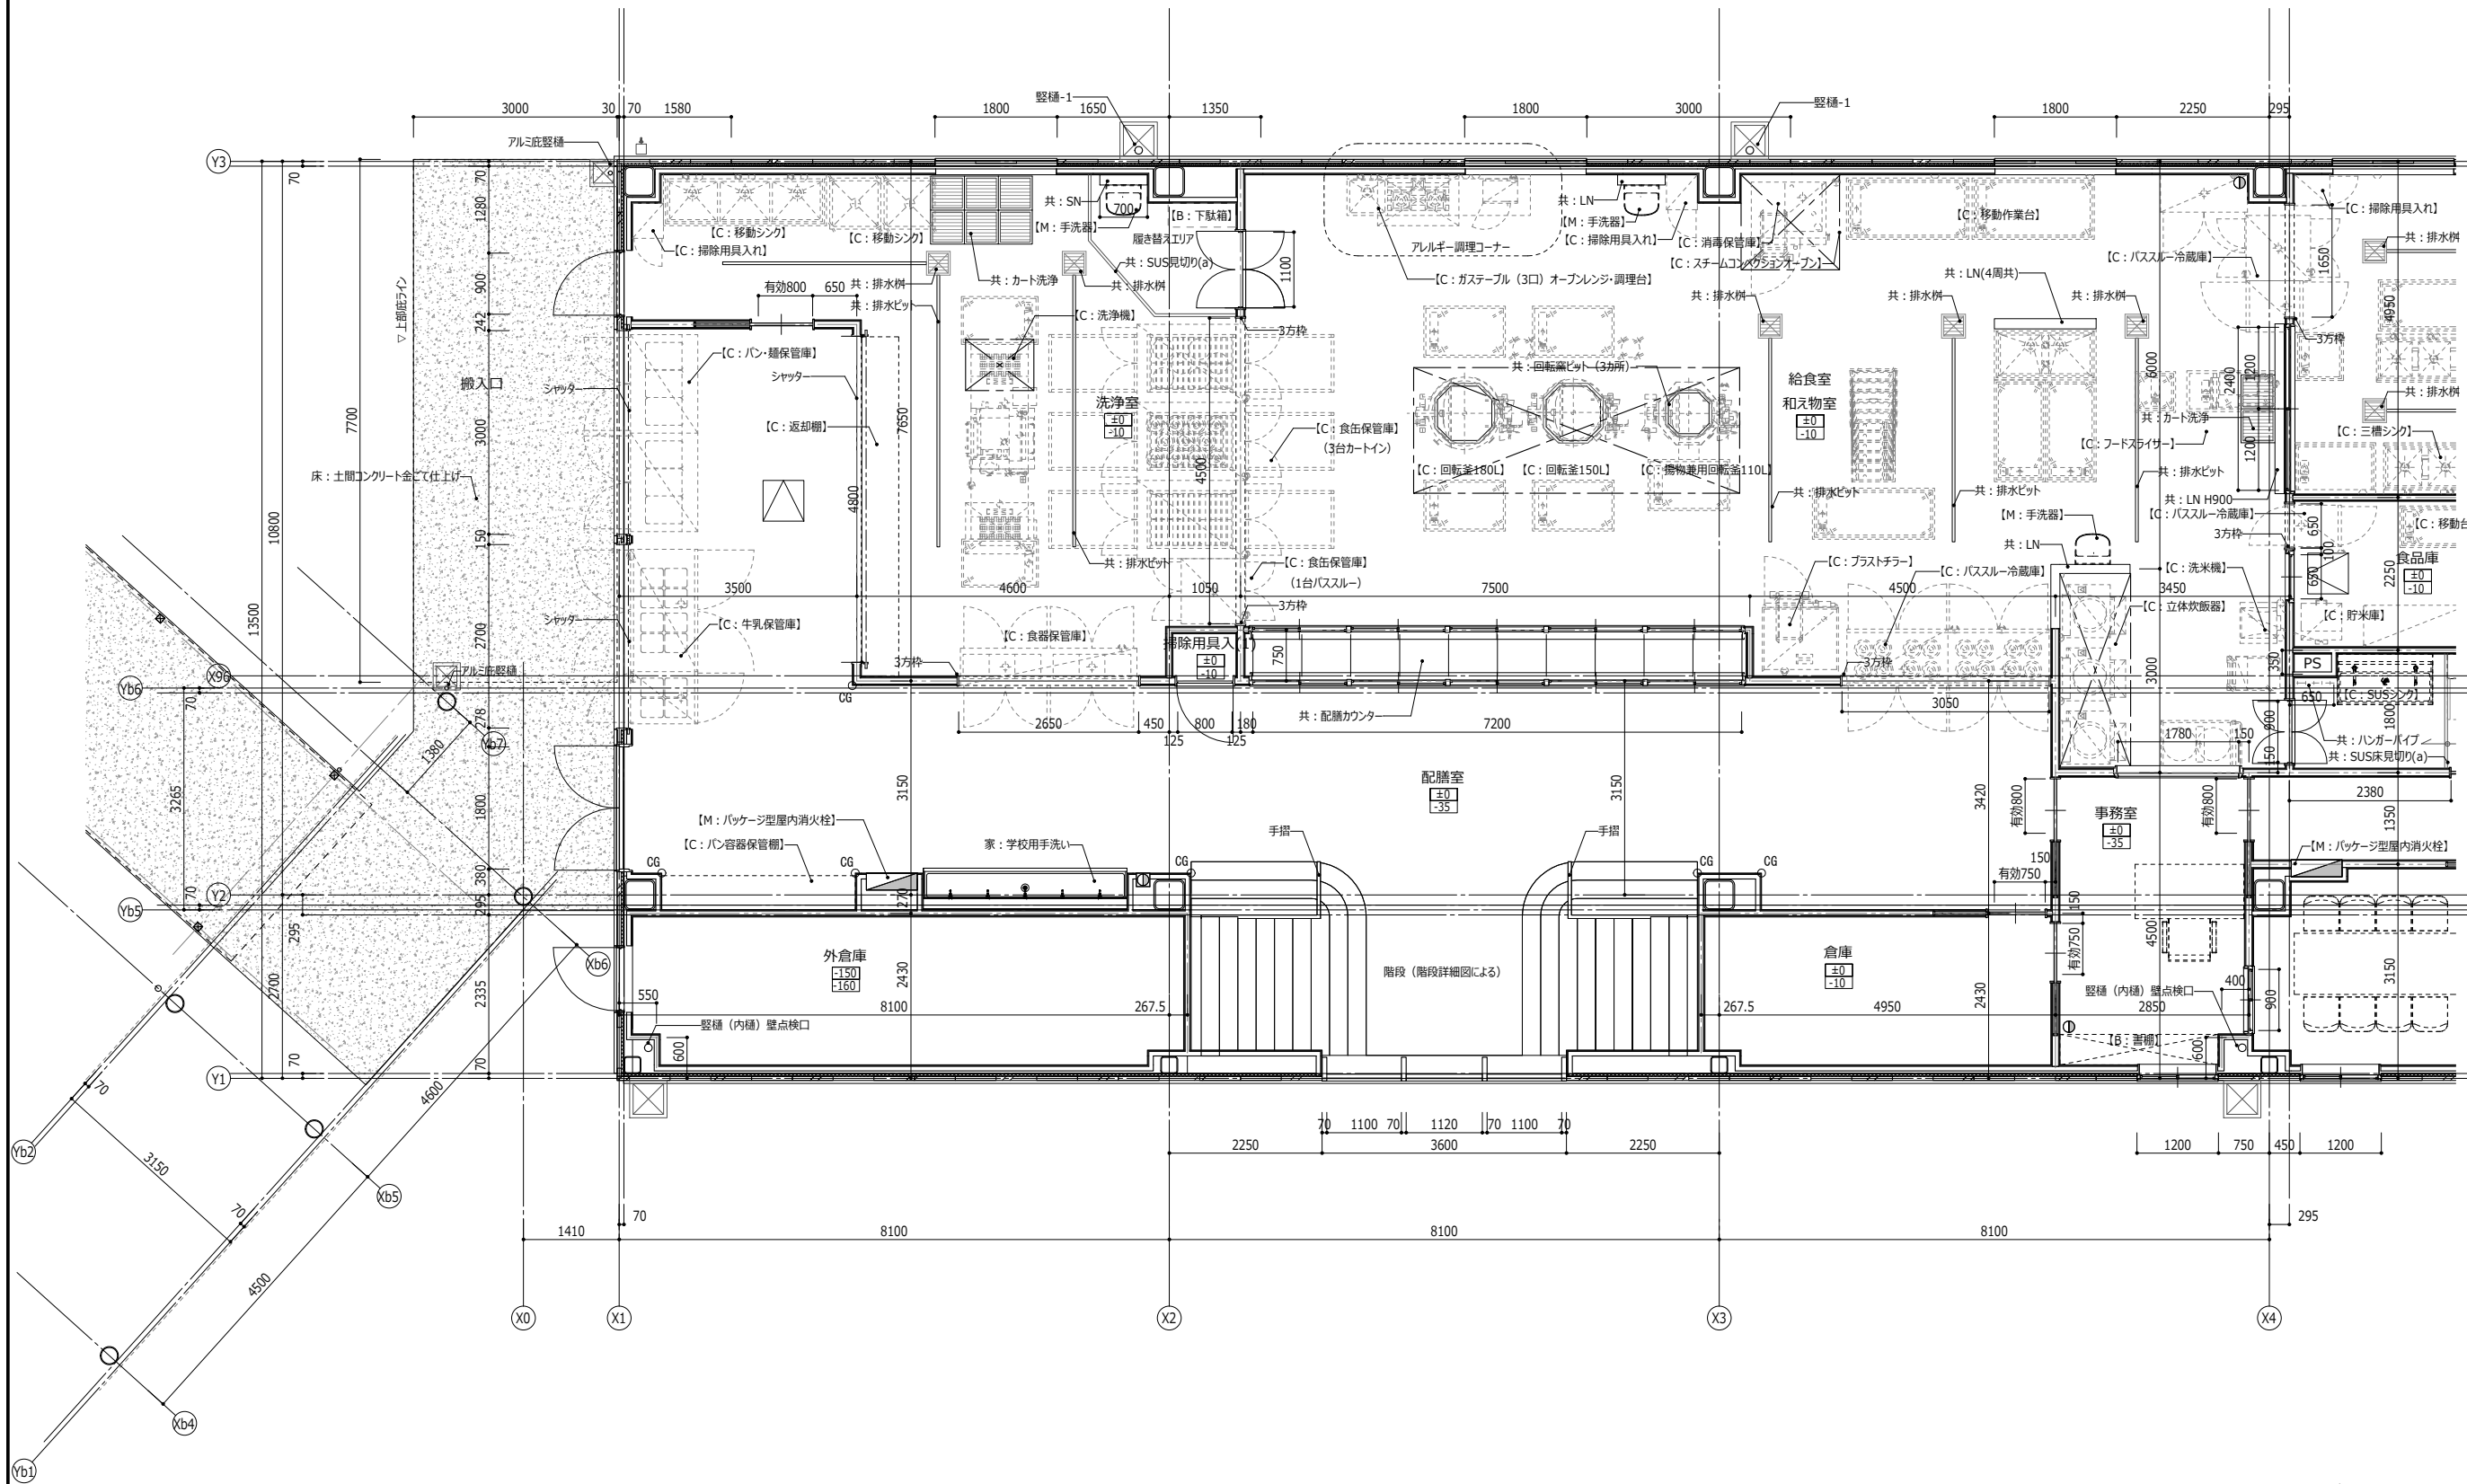

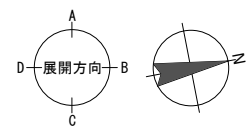

凡例	共：	共通詳細図による	床下点検口600×600	①	消火器ケース（直置） 【M：消火器】	LN	ライニング（ポストフォーム）
	家：	家具図による		SLN	ライニング（ステンレス）	CG	コーナーガード（共通詳細図による）
	【E：】	電気設備工事（別途工事）を示す		②	消火器ボックス（埋込） 【M：消火器】		
	【M：】	機械設備工事（別途工事）を示す			パッケージ型屋内消火設備		
	【C：】	調理機器工事（別途工事）を示す					
	【B：】	備品別途等を示す					



※ 床レベルは、特記なき限り±0とする。

代表：株式会社エーシーエー設計
一級建築士事務所登録
(長野) M 第77312号

管理建築士 一級建築士登録
第222107号 湯本桂司

設計者
一級建築士登録
第307544号 海瀬務

検査者 湯本桂司

担当 平林

担当 小林

Job No. 24078
業務名
岡谷市川岸学園整備 第2期
(接続棟建設)
建築主体工事


発行日 2025.09.30
図面名称

1階平面詳細図 (1)

縮尺 A1:1/50,A3:1/100


A-032

入札用
25.09.30

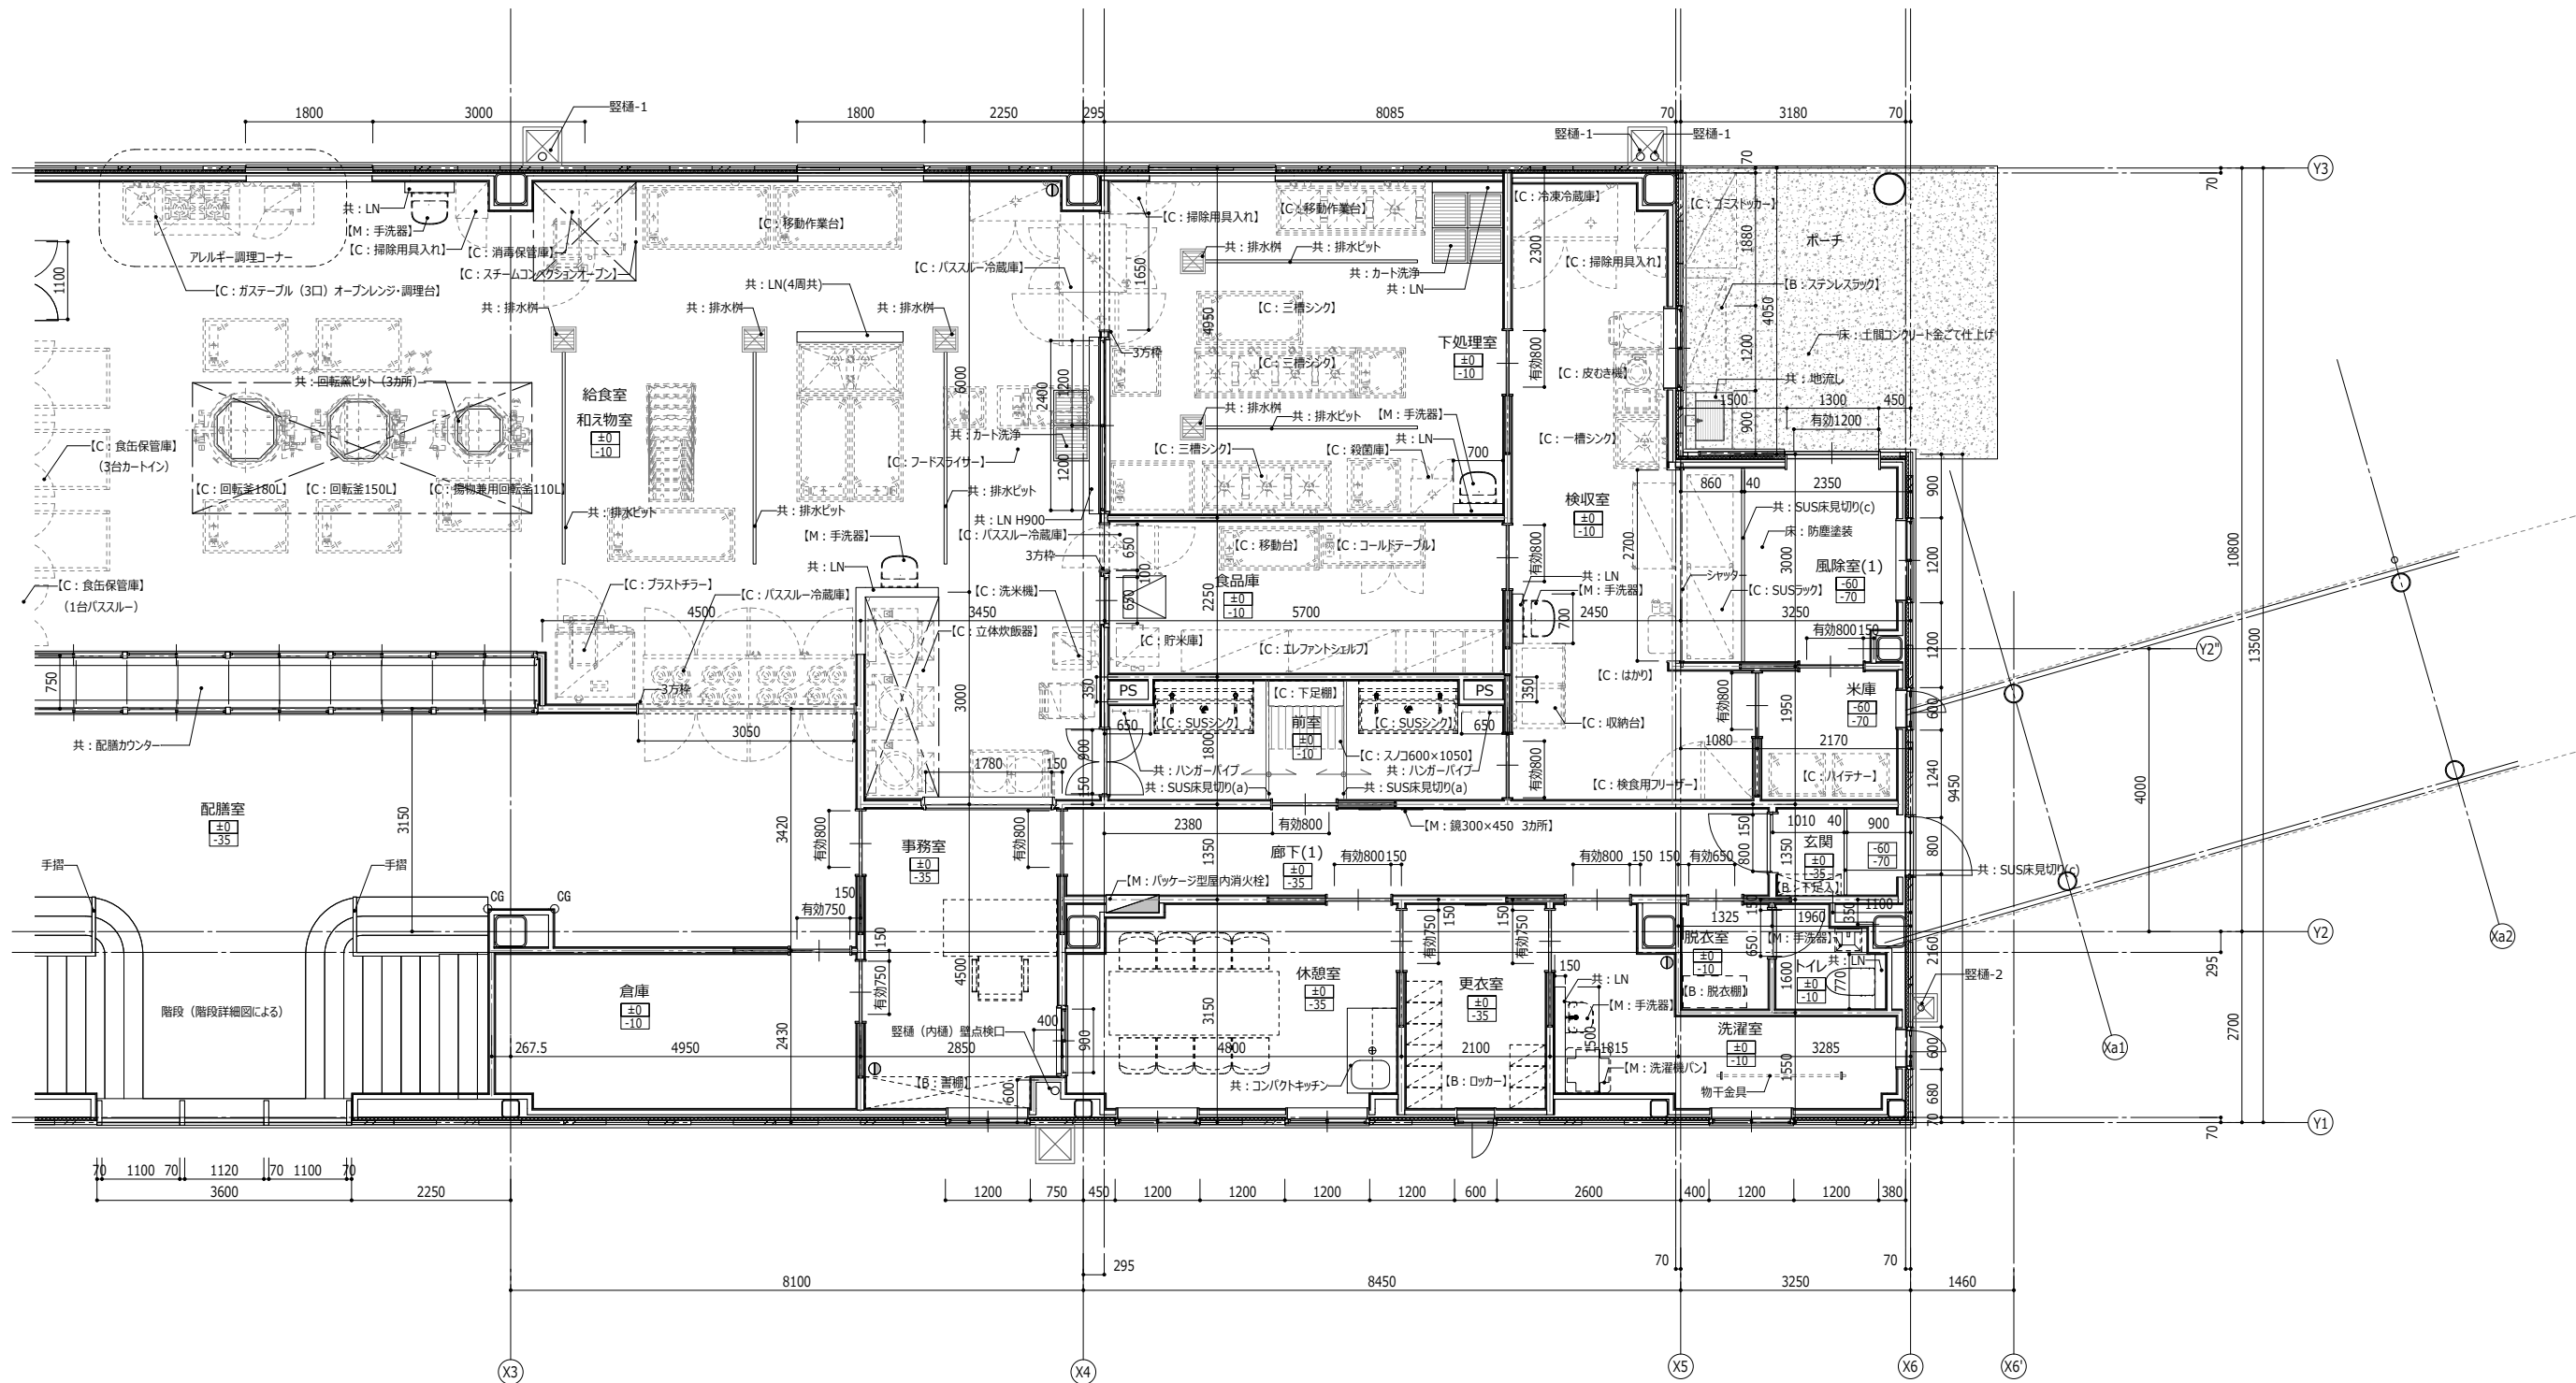

凡例

共：	共通詳細図による	☒	床下点検口600×600	①	消火器ケース（直置）	LN	ライニング（ポストフォーム）	
家：	家具図による				【M：消火器】	SLN	ライニング（ステンレス）	
【E：】	電気設備工事（別途工事）を示す				②	消火器ボックス（埋込）	CG	コーナーガード（共通詳細図による）
【M：】	機械設備工事（別途工事）を示す					【M：消火器】		
【C：】	調理機器工事（別途工事）を示す							
【B：】	備品別途等を示す							
				パッケージ型屋内消火設備				

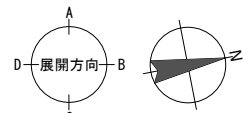

代表：株式会社エーシーエー設計
一級建築士事務所登録
（長野）M第77312号

管理建築士 一級建築士登録
第222107号 湯本桂司

設計者
一級建築士登録
第307544号 海瀬務

検査者 湯本桂司

担当 平林

担当 小林

Job No. 24078
業務名
岡谷市川岸学園整備 第2期
（接続棟建設）
建築主体工事


発行日 2025.09.30
図面名称

1階平面詳細図（2）


縮尺 A1:1/50,A3:1/100

A-033

入札用
25.09.30

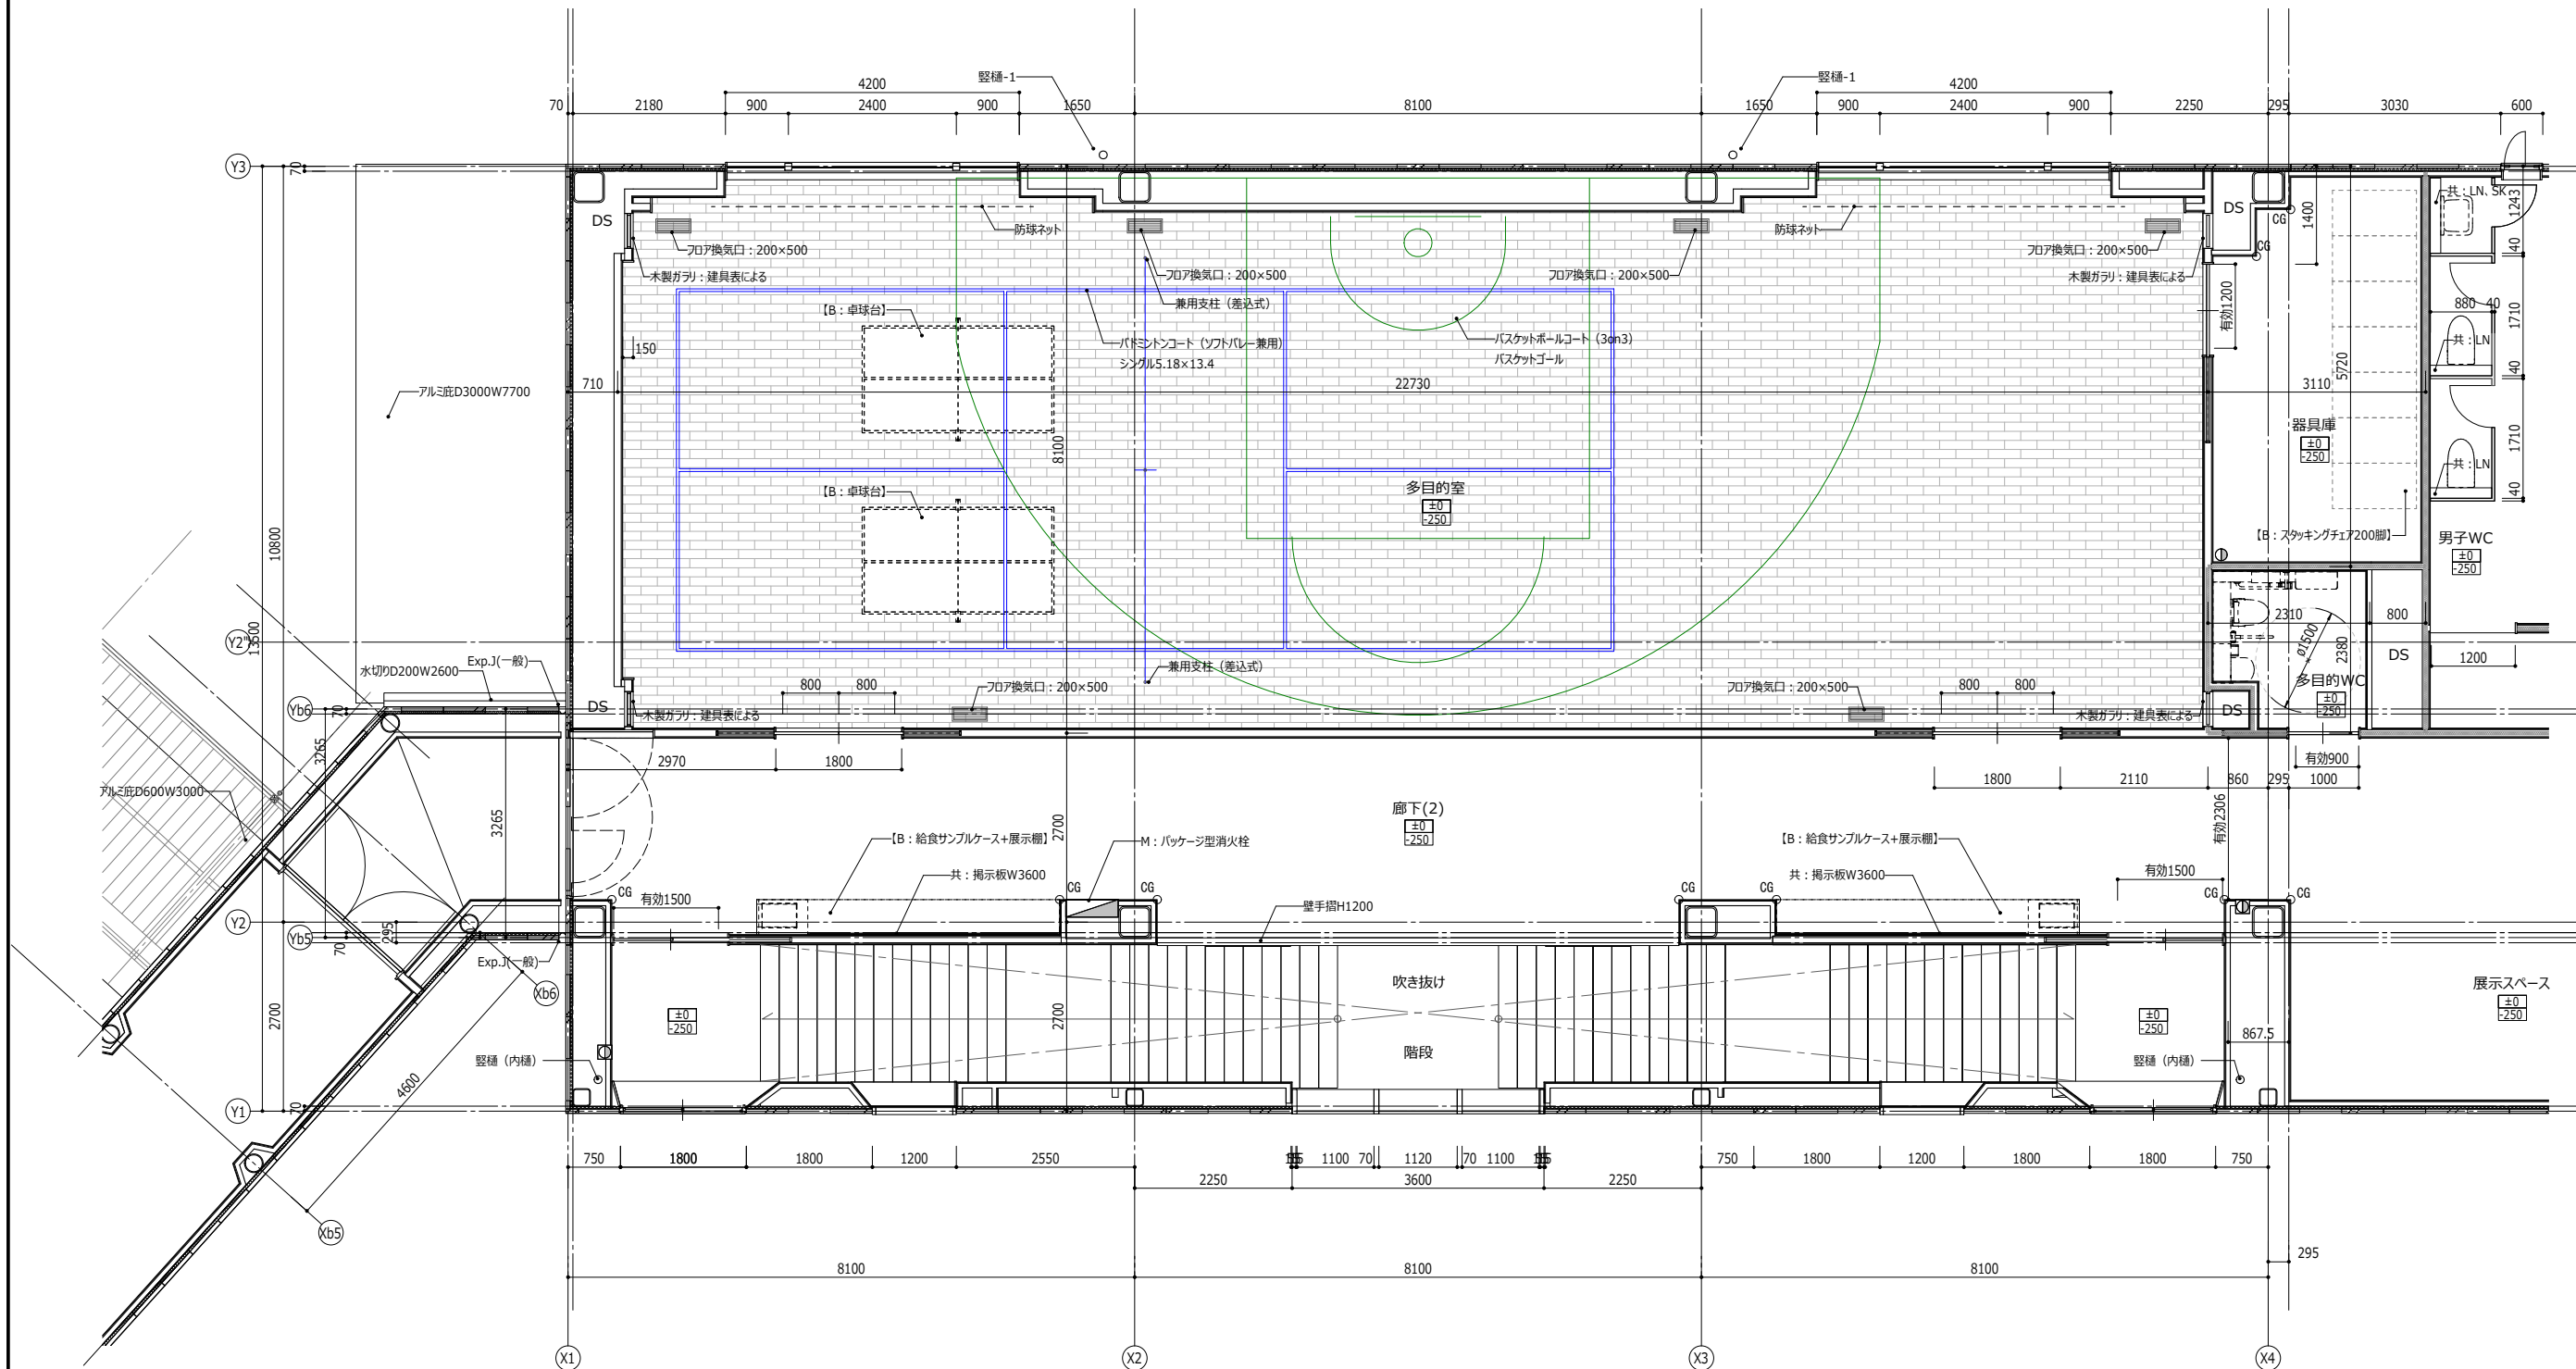

凡例	共:	共通詳細図による	☒	床下点検口600×600	①	消火器ケース (直置)	LN	ライニング (ポストフォーム)
	家:	家具図による				【M: 消火器】	SLN	ライニング (ステンレス)
	【E: 】	電気設備工事 (別途工事) を示す				消火器ボックス (埋込)	CG	コーナーガード (共通詳細図による)
	【M: 】	機械設備工事 (別途工事) を示す				【M: 消火器】		
	【C: 】	調理機器工事 (別途工事) を示す						
	【B: 】	備品別途等を示す				パッケージ型屋内消火設備		

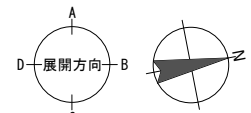

※ 床レベルは、特記なき限り±0とする。

代表: 株式会社エーシー設計
一級建築士事務所登録
(長野) M 第 77312 号

管理建築士 一級建築士登録
第222107号 湯本桂司

設計者
一級建築士登録
第 307544号 海瀬務

検査者 湯本桂司

担当 平林

担当 小林

Job No. 24078

業務名
岡谷市川岸学園整備 第2期
(接続棟建設)
建築主体工事


発行日 2025.09.30
図面名称

2階平面詳細図 (1)


縮尺 A1:1/50,A3:1/100

A-034

入札用
25.09.30

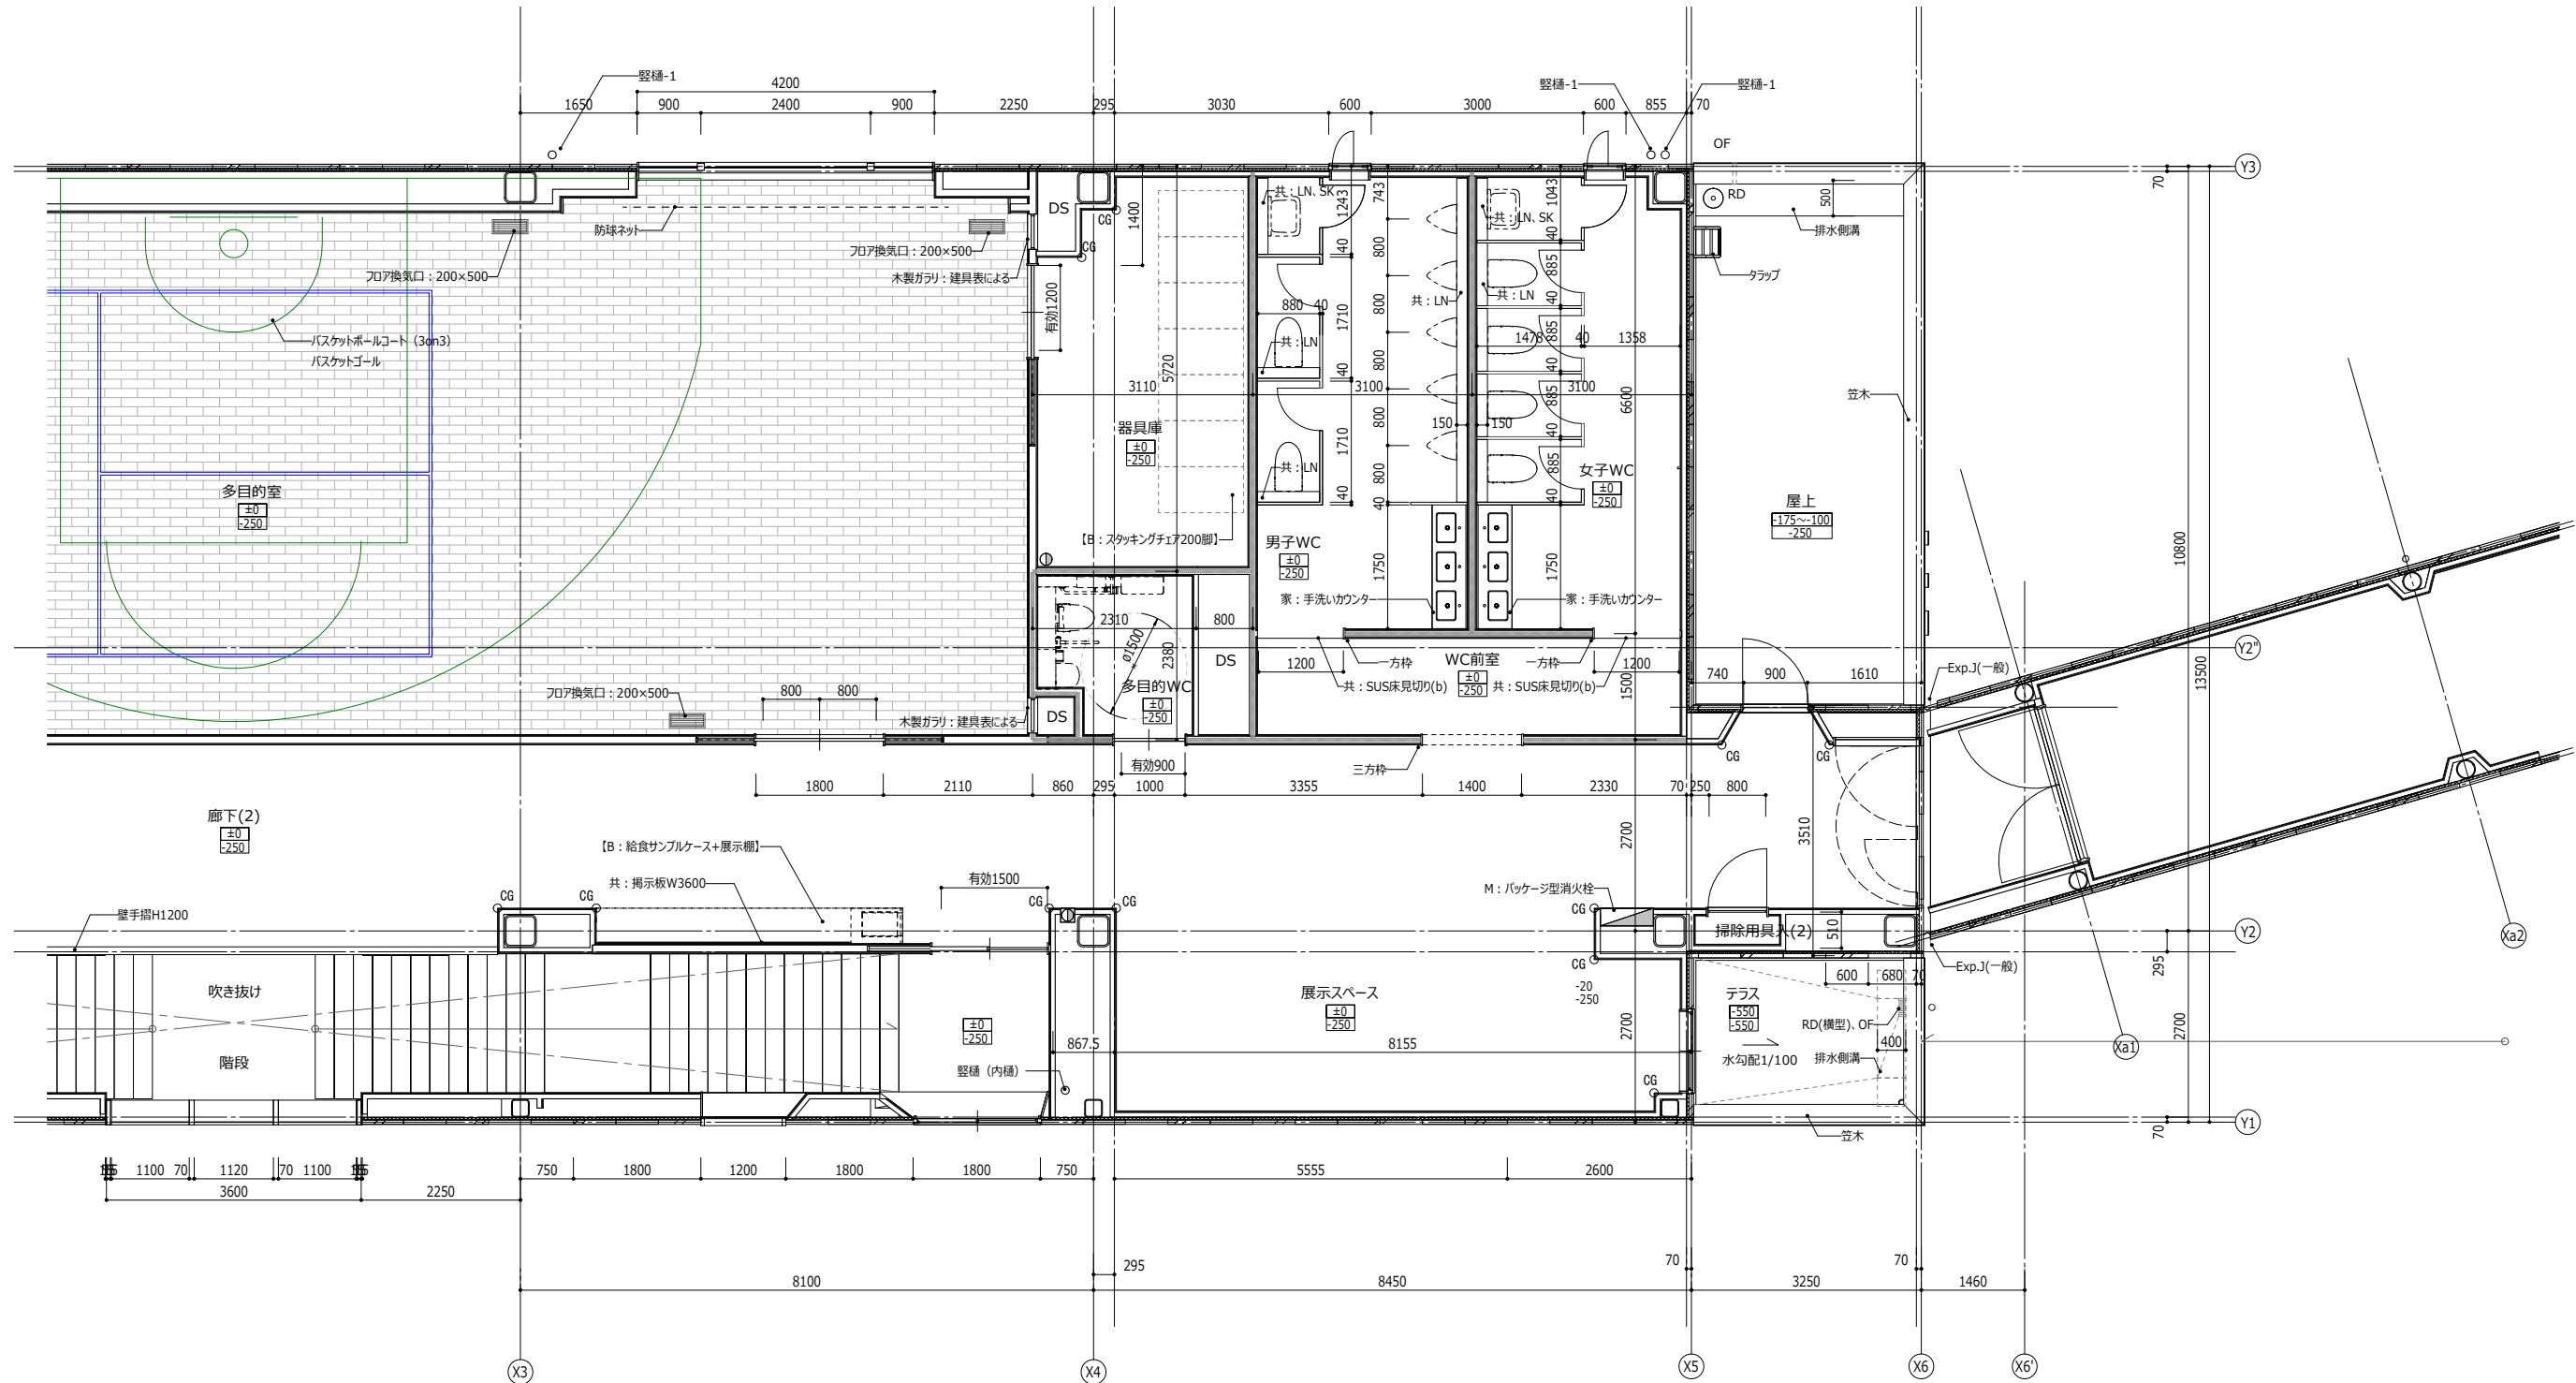

凡例	共：	共通詳細図による	☒	床下点検口600×600	①	消火器ケース（直置） 【M：消火器】	LN ライニング（ポストフォーム）
	家：	家具図による				SLN ライニング（ステンレス）	○CG コーナーガード（共通詳細図による）
	【E：】	電気設備工事（別途工事）を示す				消火器ボックス（埋込） 【M：消火器】	
	【M：】	機械設備工事（別途工事）を示す					
	【C：】	調理機器工事（別途工事）を示す					
	【B：】	備品別途等を示す				パッケージ型屋内消火設備	

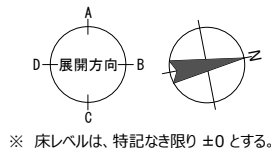

代表：株式会社エーシーエー設計
一級建築士事務所登録
（長野）M第77312号

管理建築士 一級建築士登録
第222107号 湯本桂司

設計者
一級建築士登録
第307544号 海瀬務

検査者 湯本桂司

担当 平林

担当 小林


Job No. 24078
業務名
岡谷市川岸学園整備 第2期
（接続棟建設）
建築主体工事

発行日 2025.09.30
図面名称

2階平面詳細図（2）


縮尺 A1:1/50,A3:1/100

A-035 入札用
25.09.30

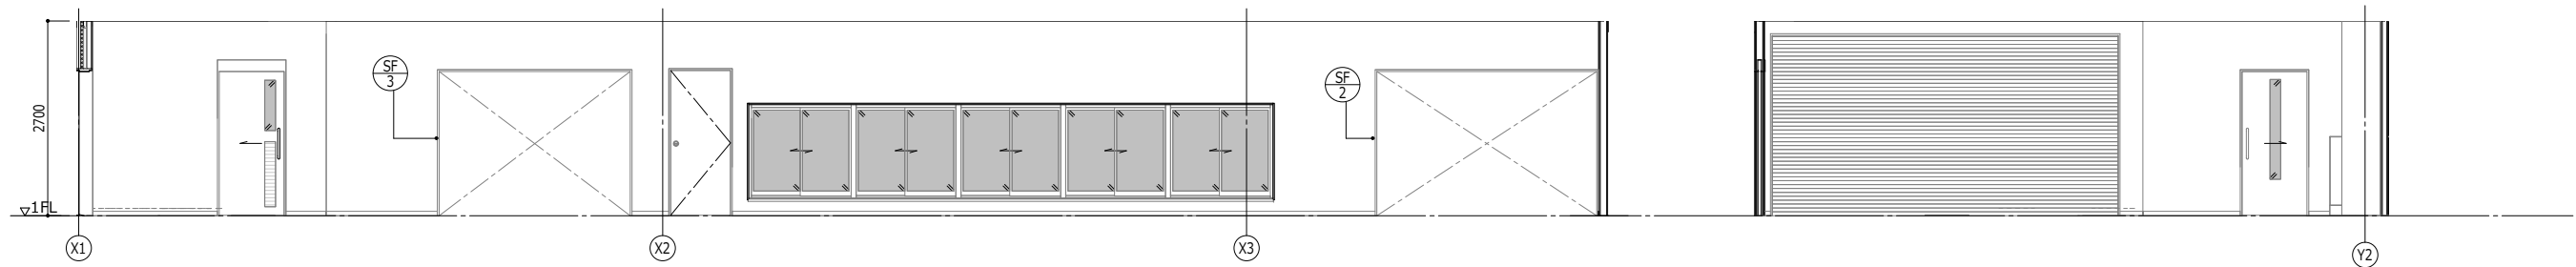


配膳室-A-

-B-

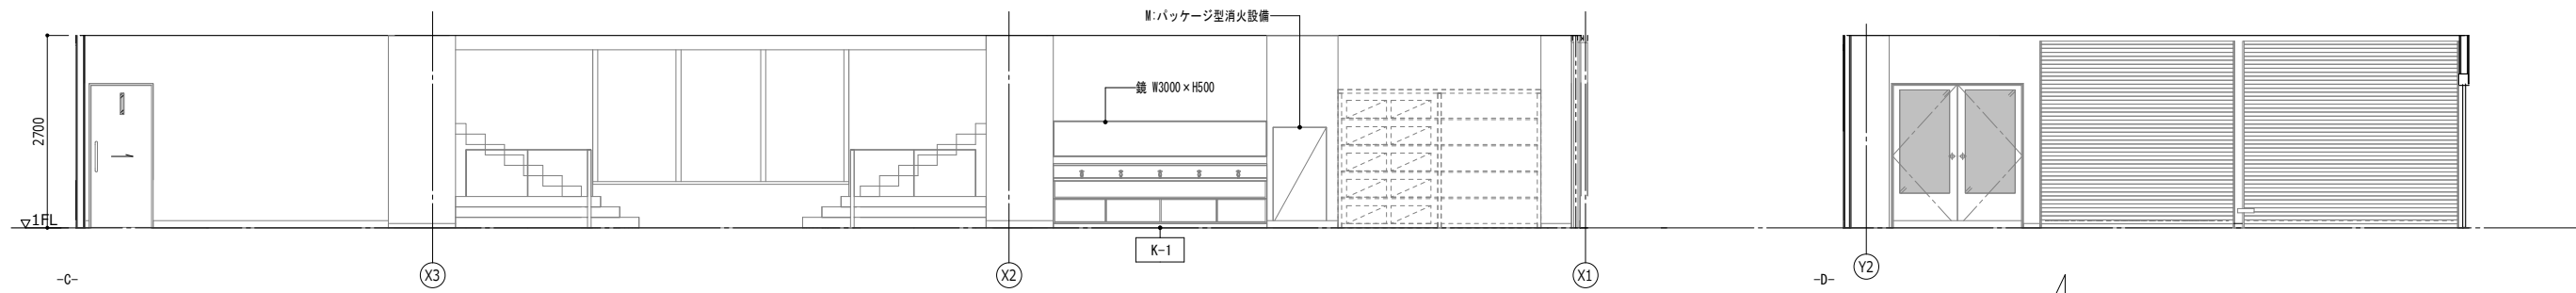

-C-

-D-

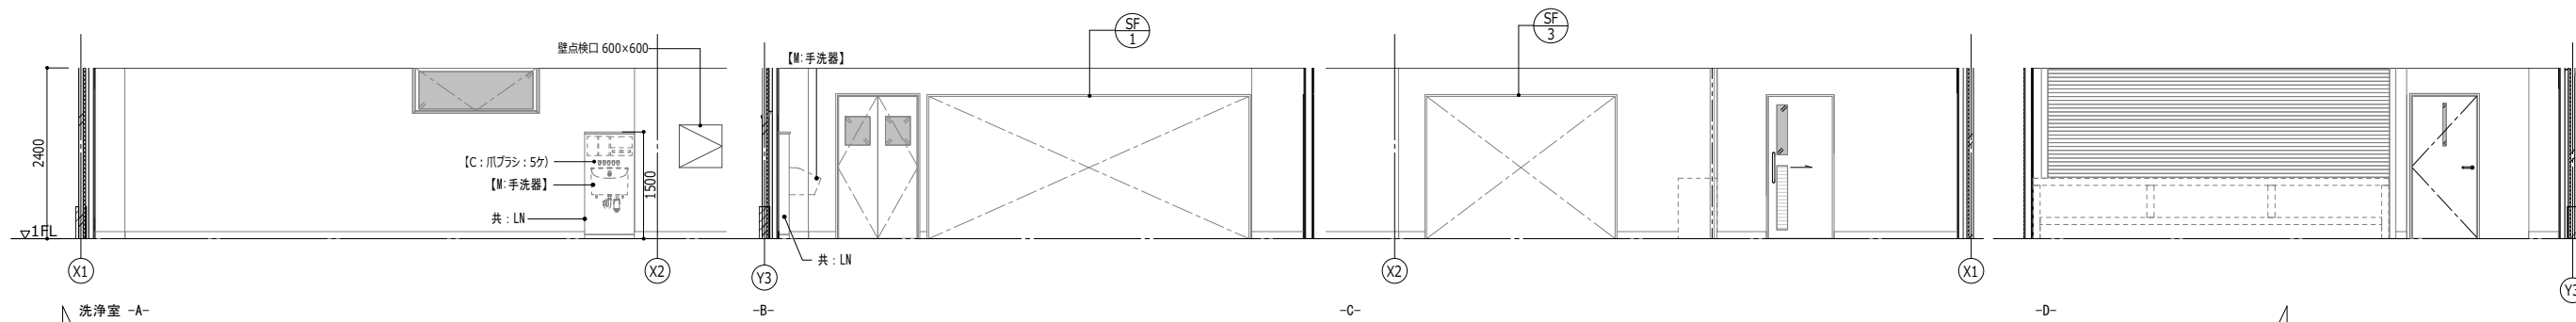


洗浄室 -A-

-B-


-C-

-D-

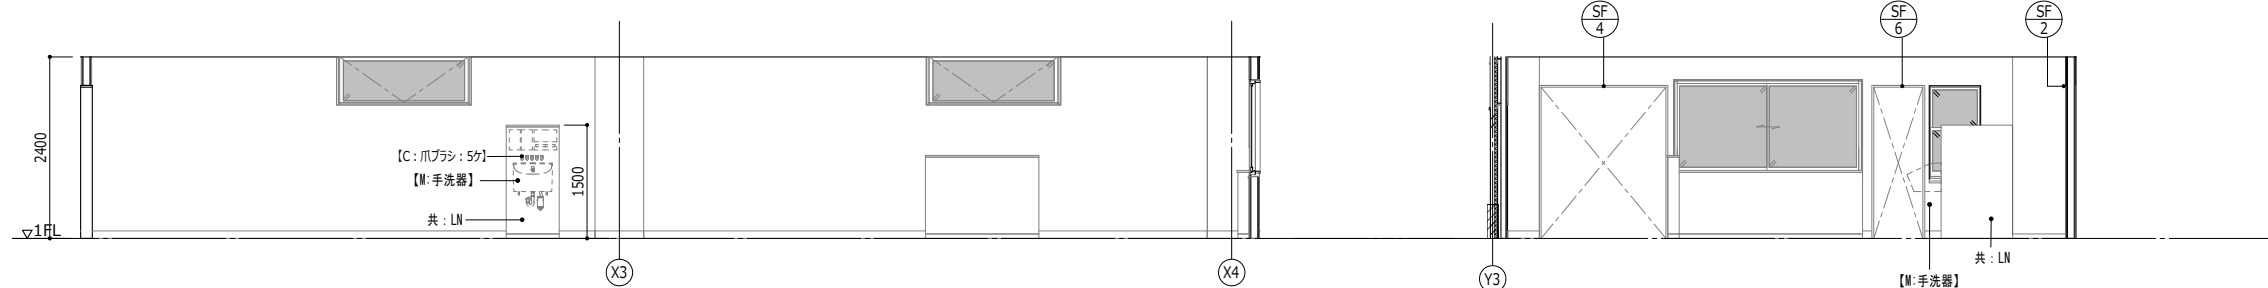

給食室A

-B-

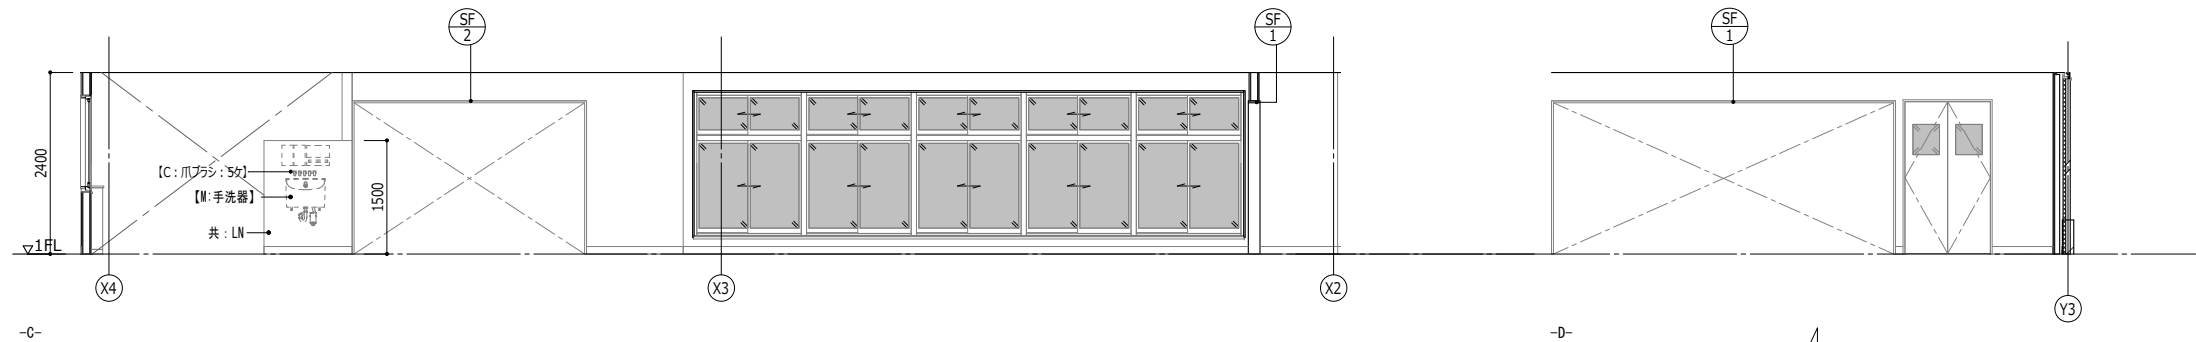

-C-

-D-

代表：株式会社エーシーエー設計
一級建築士事務所登録
(長野) M 第 77312 号

管理建築士 一級建築士登録
第222107号 湯本桂司

設計者
一級建築士登録
第 307544号 海瀬務

検査者 湯本桂司

担当 平林

担当 小林

Job No. 24078

業務名

岡谷市川岸学園整備 第2期

(接続棟建設)

建築主体工事

発行日 2025.09.30


図面名称

展開図 (1)

縮尺 A1:1/50,A3:1/100

A-036

入札用
25.09.30

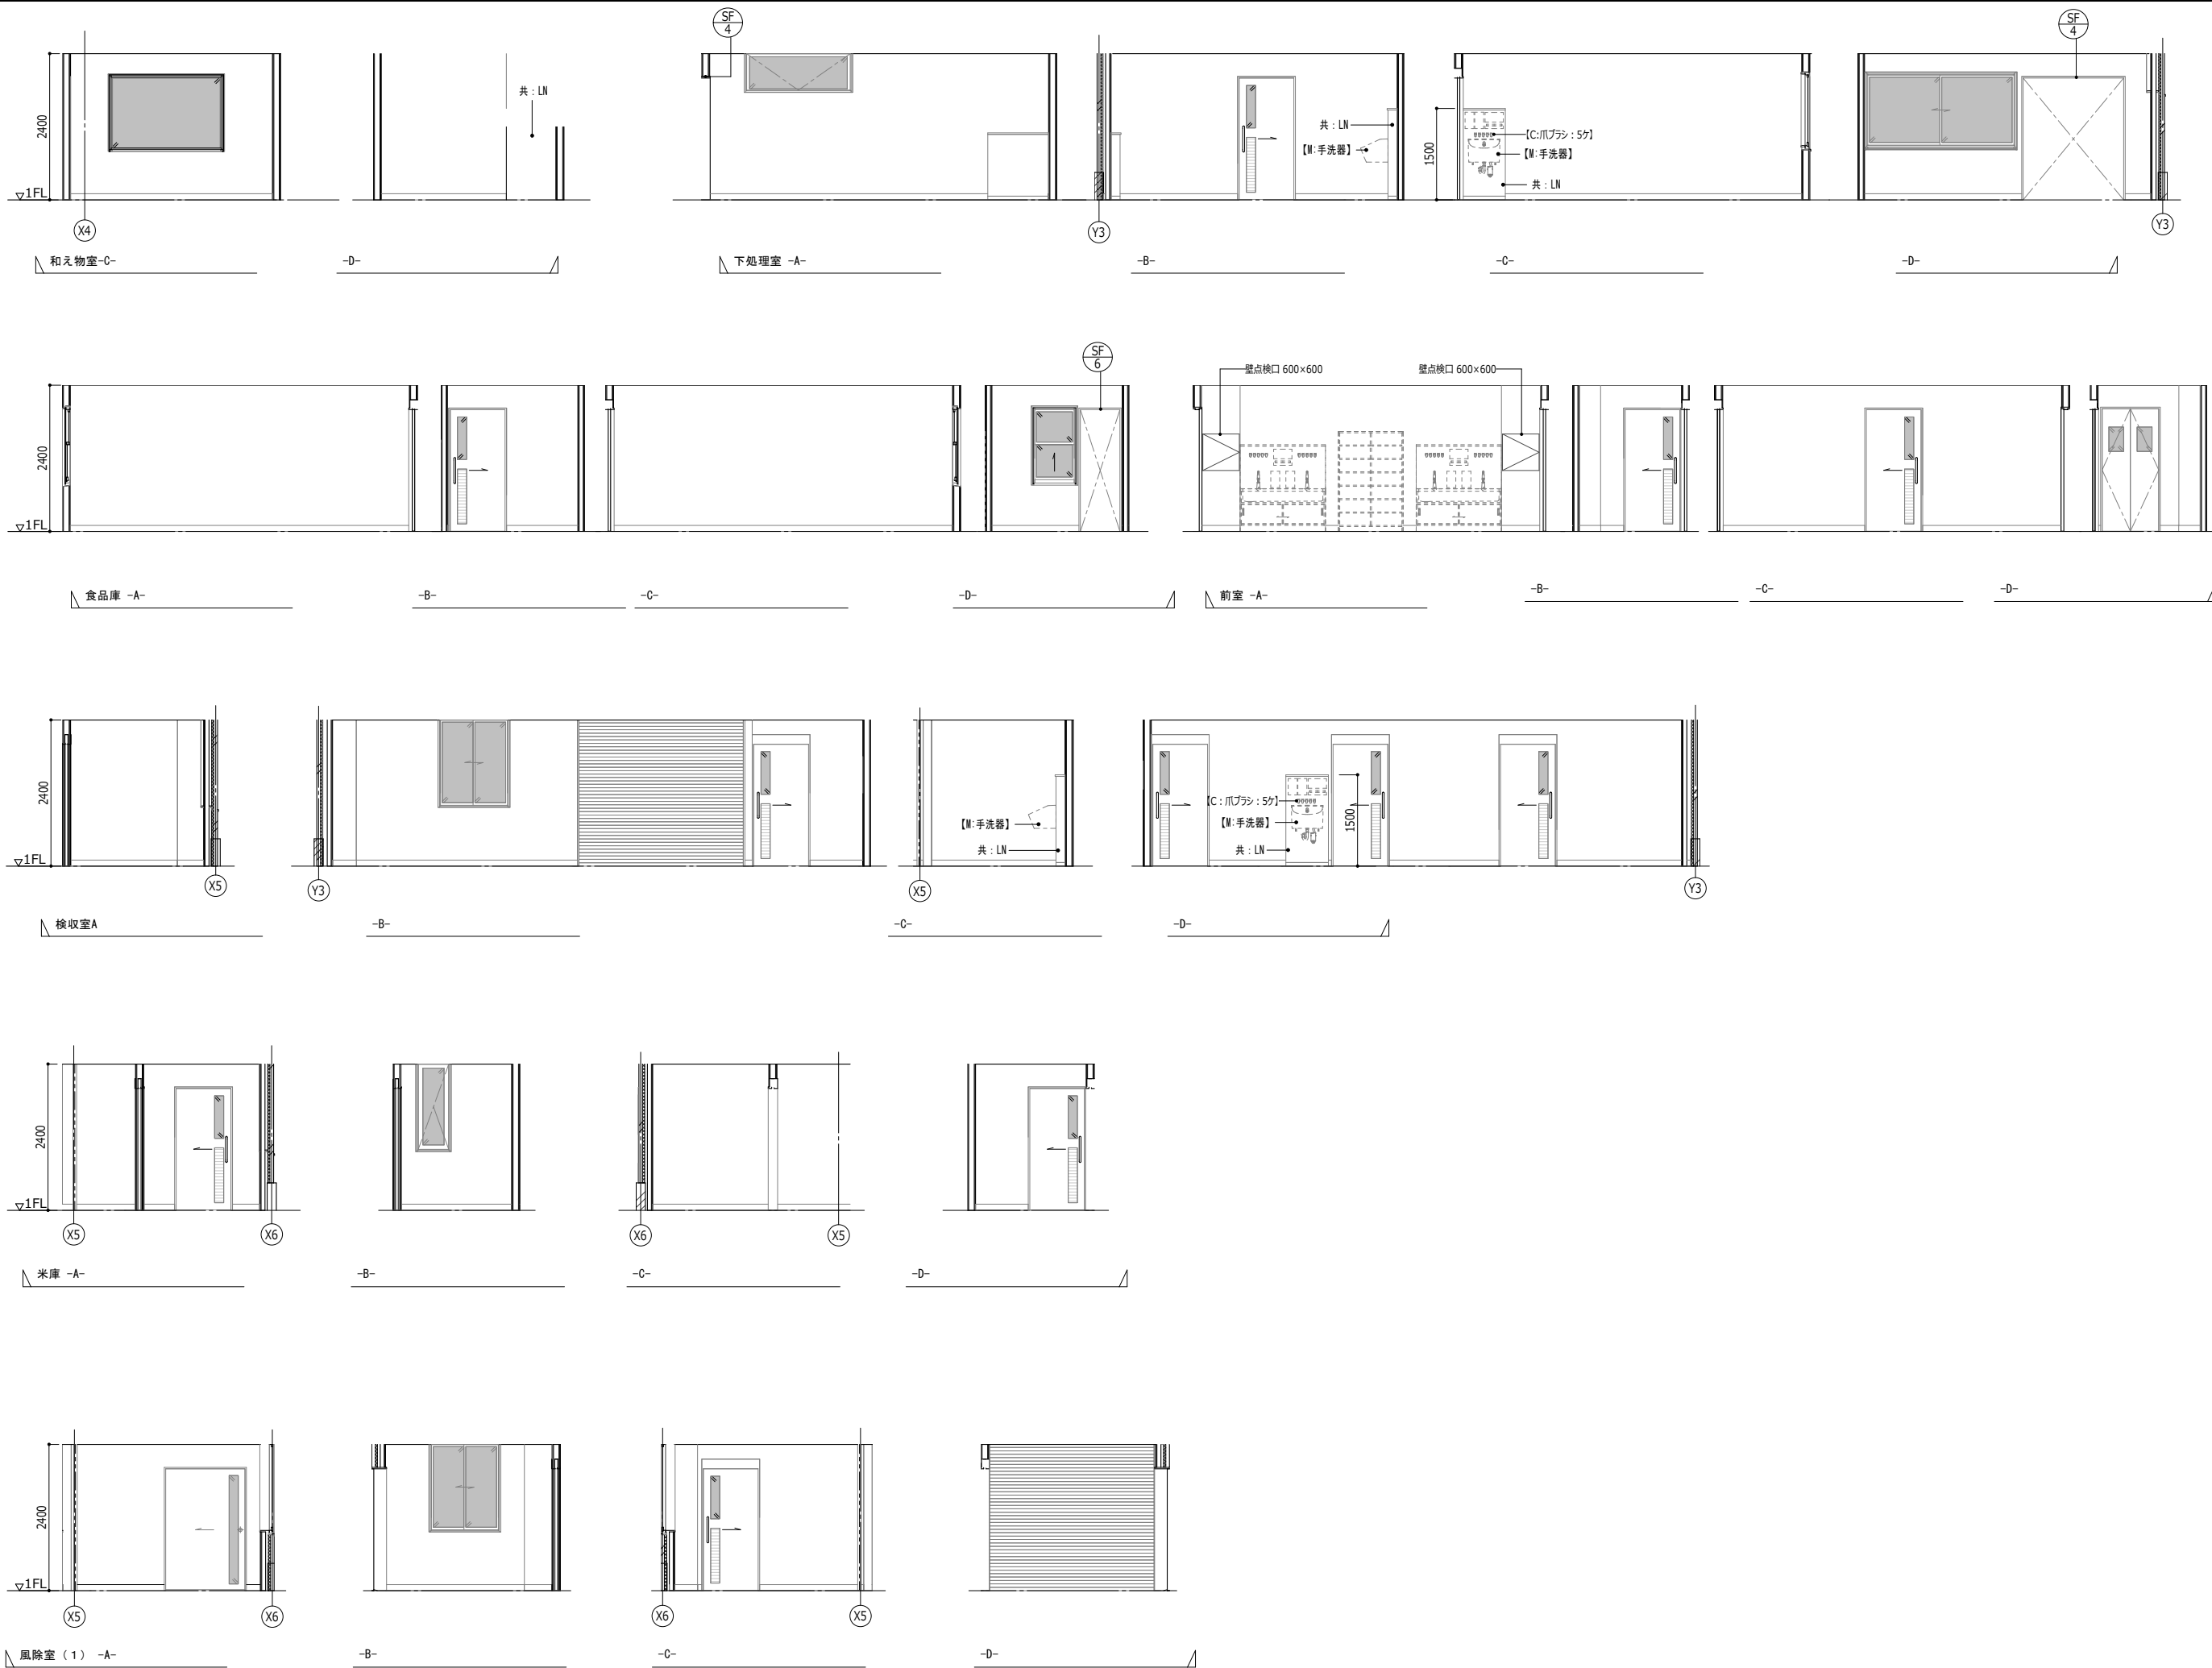

代表：株式会社エーシーエー設計
一級建築士事務所登録
(長野) M 第 77312 号

管理建築士 一級建築士登録
第222107号 湯本桂司

設計者
一級建築士登録
第 307544号 海瀬務

検査者 湯本桂司

担当 平林

担当 小林

Job No. 24078
業務名
岡谷市川岸学園整備 第2期
(接続棟建設)
建築主体工事

発行日 2025.09.30
図面名称

展開図 (2)

縮尺 A1:1/50,A3:1/100

A-037

入札用
25.09.30



代表：株式会社エーシーエー設計
一級建築士事務所登録
(長野) M 第 77312 号

管理建築士 一級建築士登録
第222107号 湯本桂司

設計者
一級建築士登録
第 307544号 海瀬務

検査者 湯本桂司

担当 平林

担当 小林

Job No. 24078

業務名
岡谷市川岸学園整備 第2期
(接続棟建設)
建築主体工事





発行日 2025.09.30
図面名称

展開図 (3)






縮尺 A1:1/50,A3:1/100

A-038

入札用
25.09.30

    

入札用
5.09.30

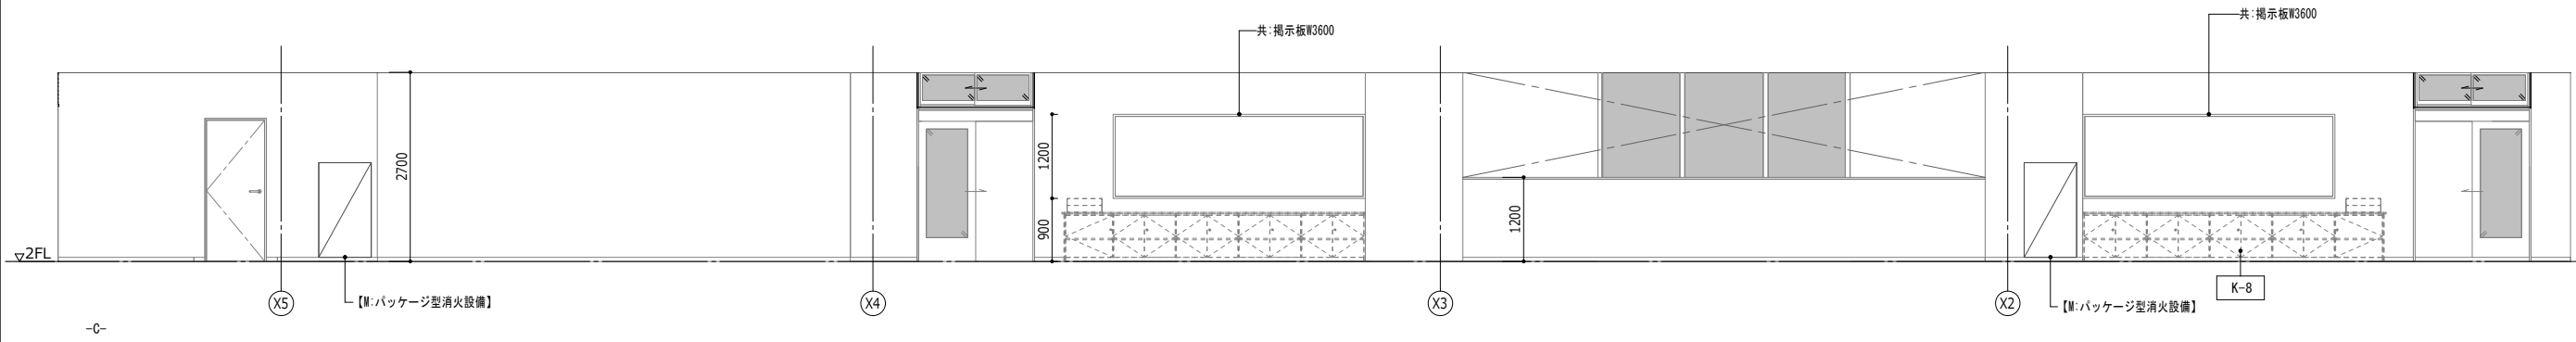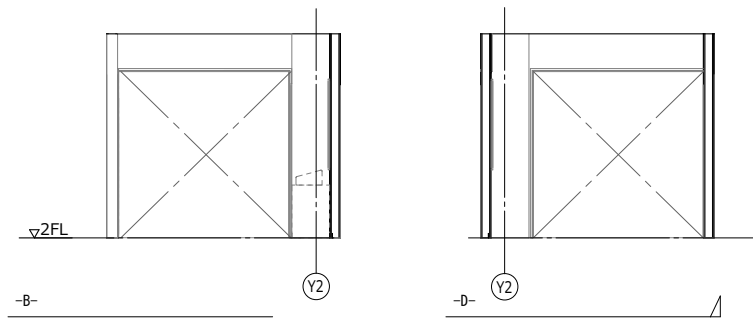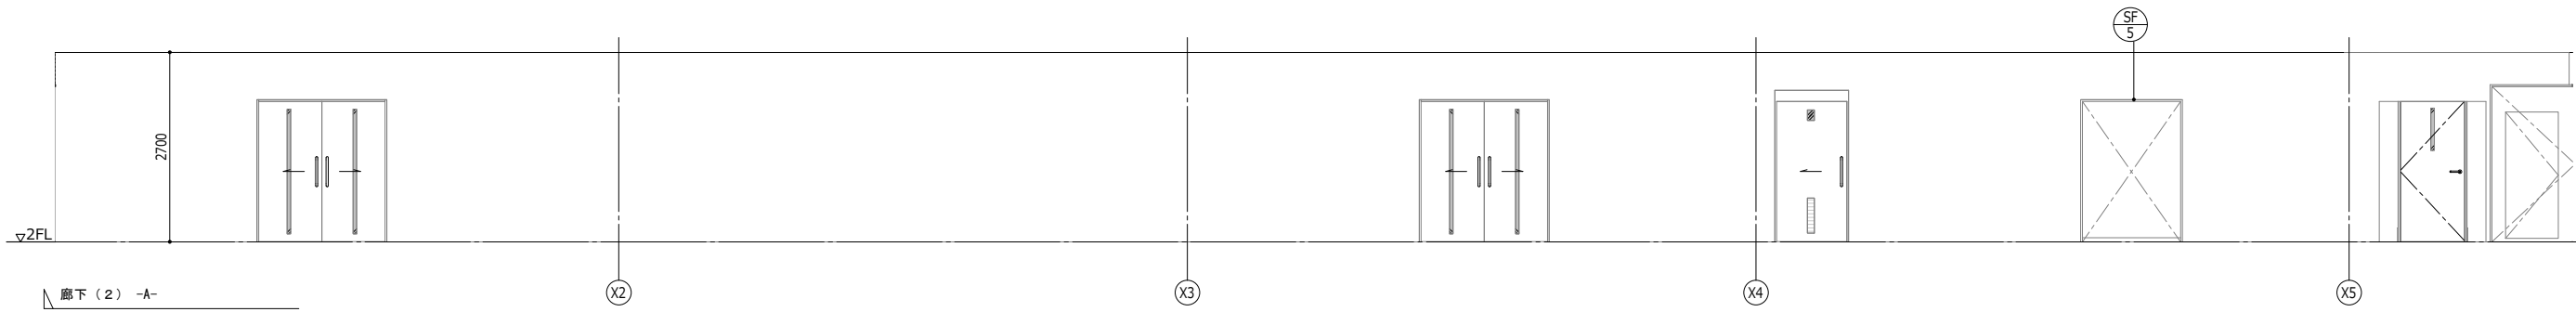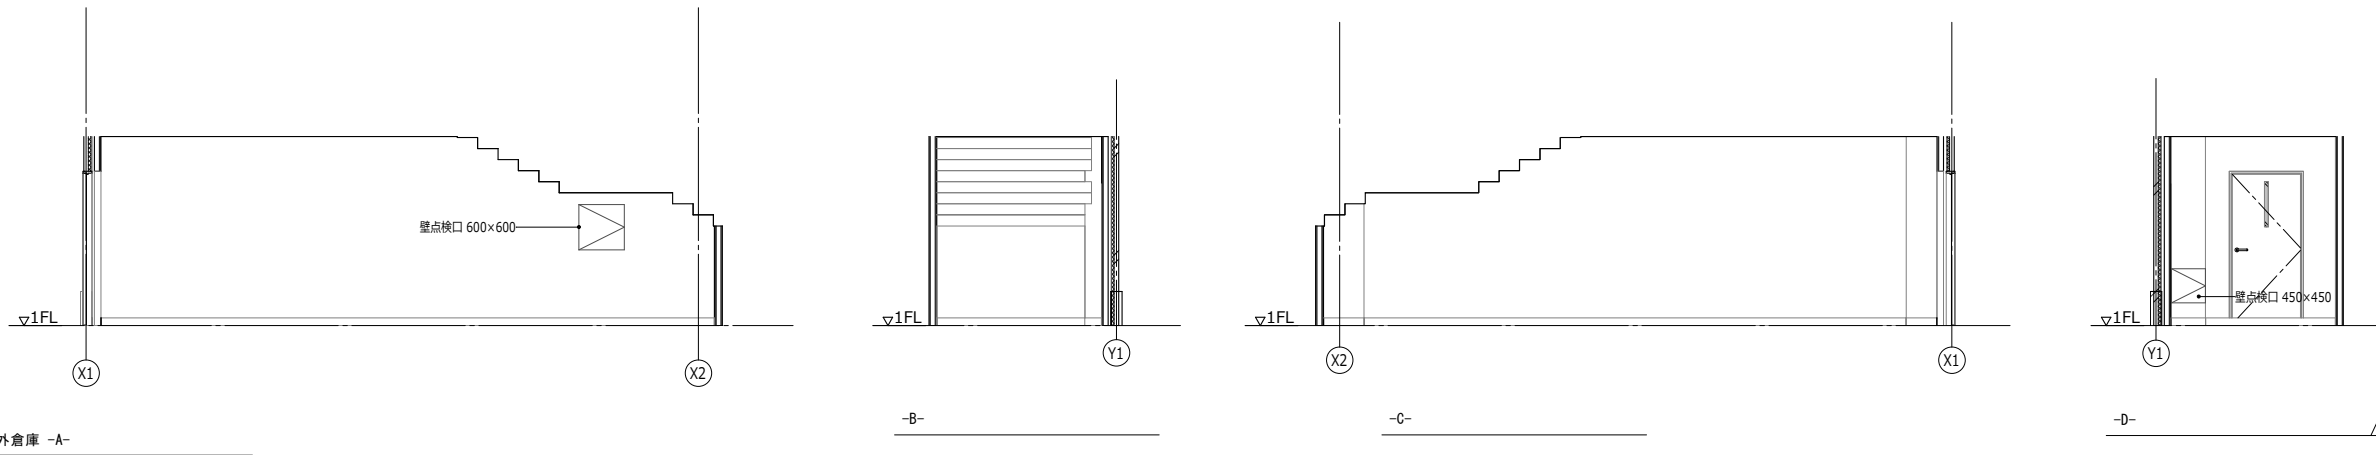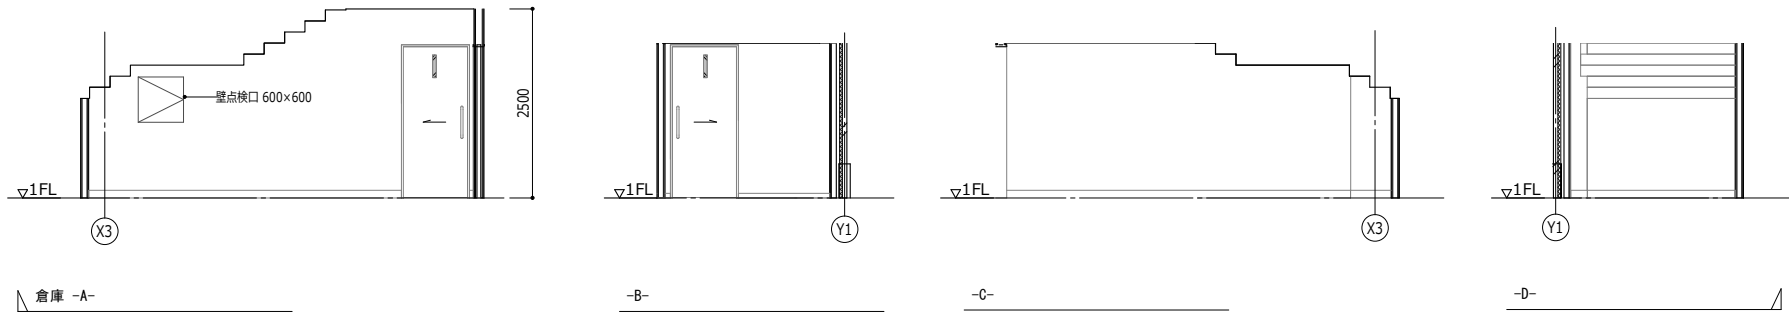

代表：株式会社エーシーエー設計
一級建築士事務所登録
(長野) M 第 77312 号

管理建築士 一級建築士登録
第222107号 湯本桂司

設計者
一級建築士登録
第 307544号 海瀬務

検査者 湯本桂司

担当 平林

担当 小林

Job No. 24078
業務名
岡谷市川岸学園整備 第2期
(接続棟建設)
建築主体工事


発行日 2025.09.30
図面名称

展開図 (5)


縮尺 A1:1/50,A3:1/100

A-040


入札用
25.09.30

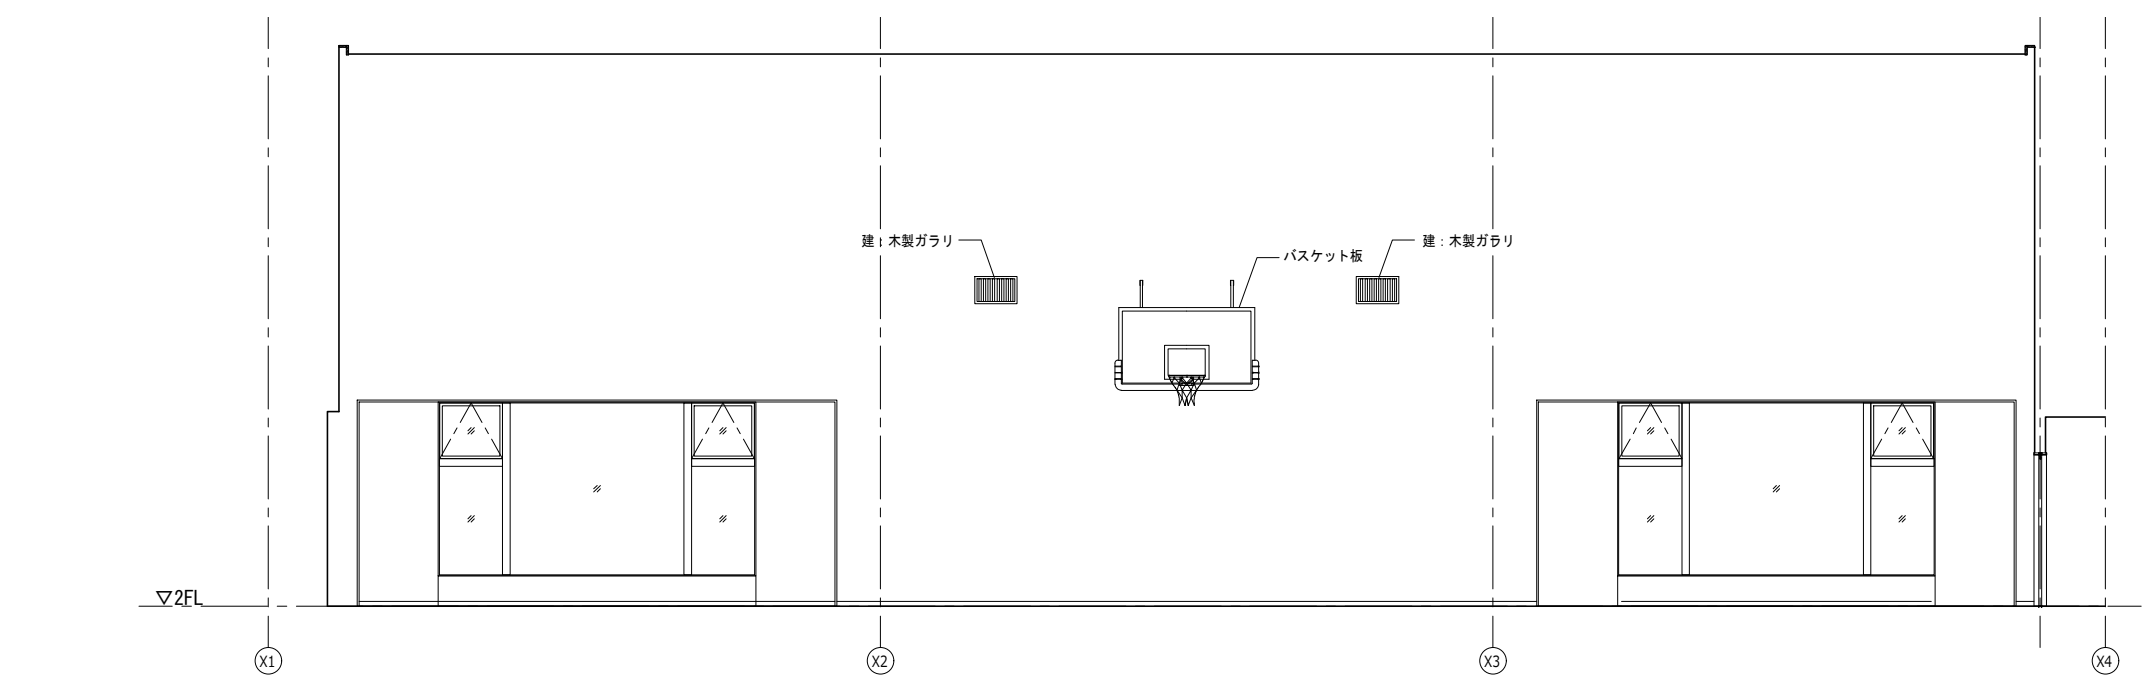


多目的室 -A-

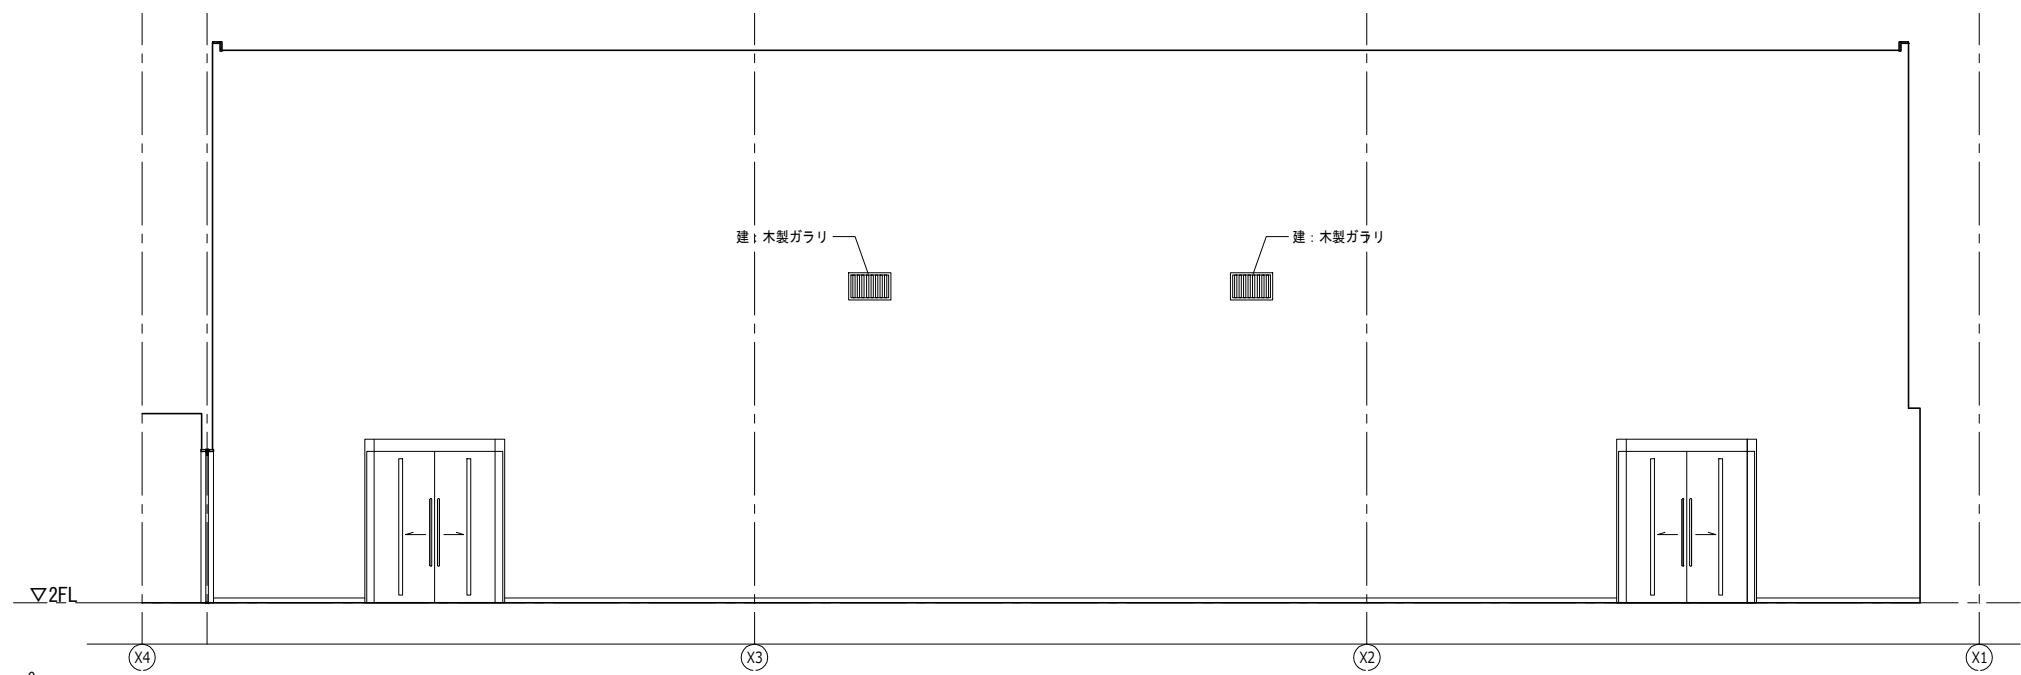

-C-

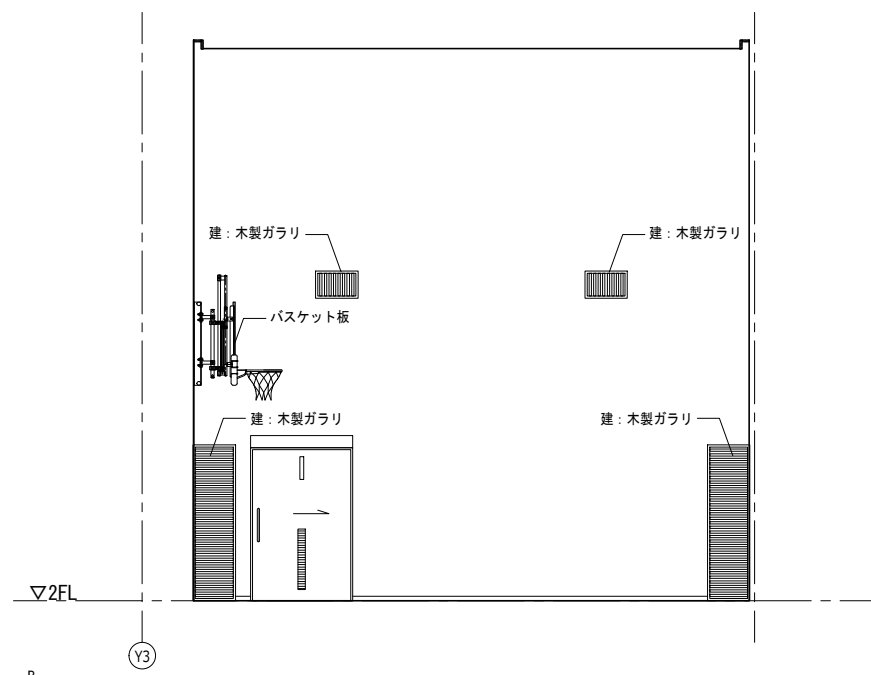

-B-

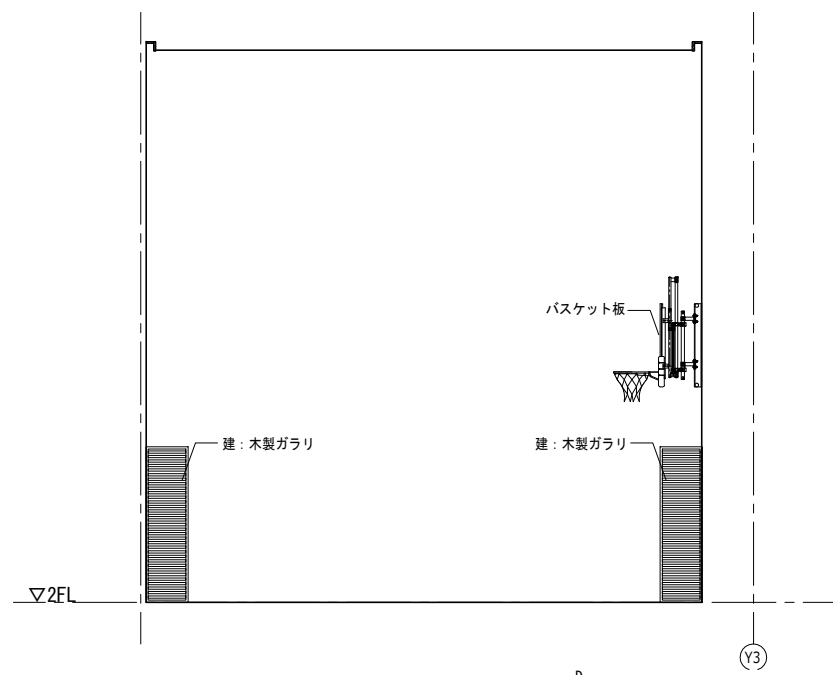

-D-

代表：株式会社エーシーエー設計
一級建築士事務所登録
(長野) M第 77312 号

管理建築士 一級建築士登録
第222107号 湯本桂司

設計者
一級建築士登録
第 307544 号 海瀬務

検査者 湯本桂司

担当 平林

担当 小林

Job No. 24078
工事名

岡谷市川岸学園整備 第2期
(接続棟建設)
建築主体工事

発行日 2025.09.30
図面名称

展開図 (6)

縮尺A1:1/50,A3:1/100

A-041

入札用
25.09.30


凡例	—	面積区画 1000㎡ (令112条)
	—	防火上主要な間仕切り (令114条)

凡例	3	上部 天井直縁口450×450 ×4箇所


天井開口補強リスト (機械設備)

寸法	数量
300×300	2

渡り廊下 (北) 2 階平面図

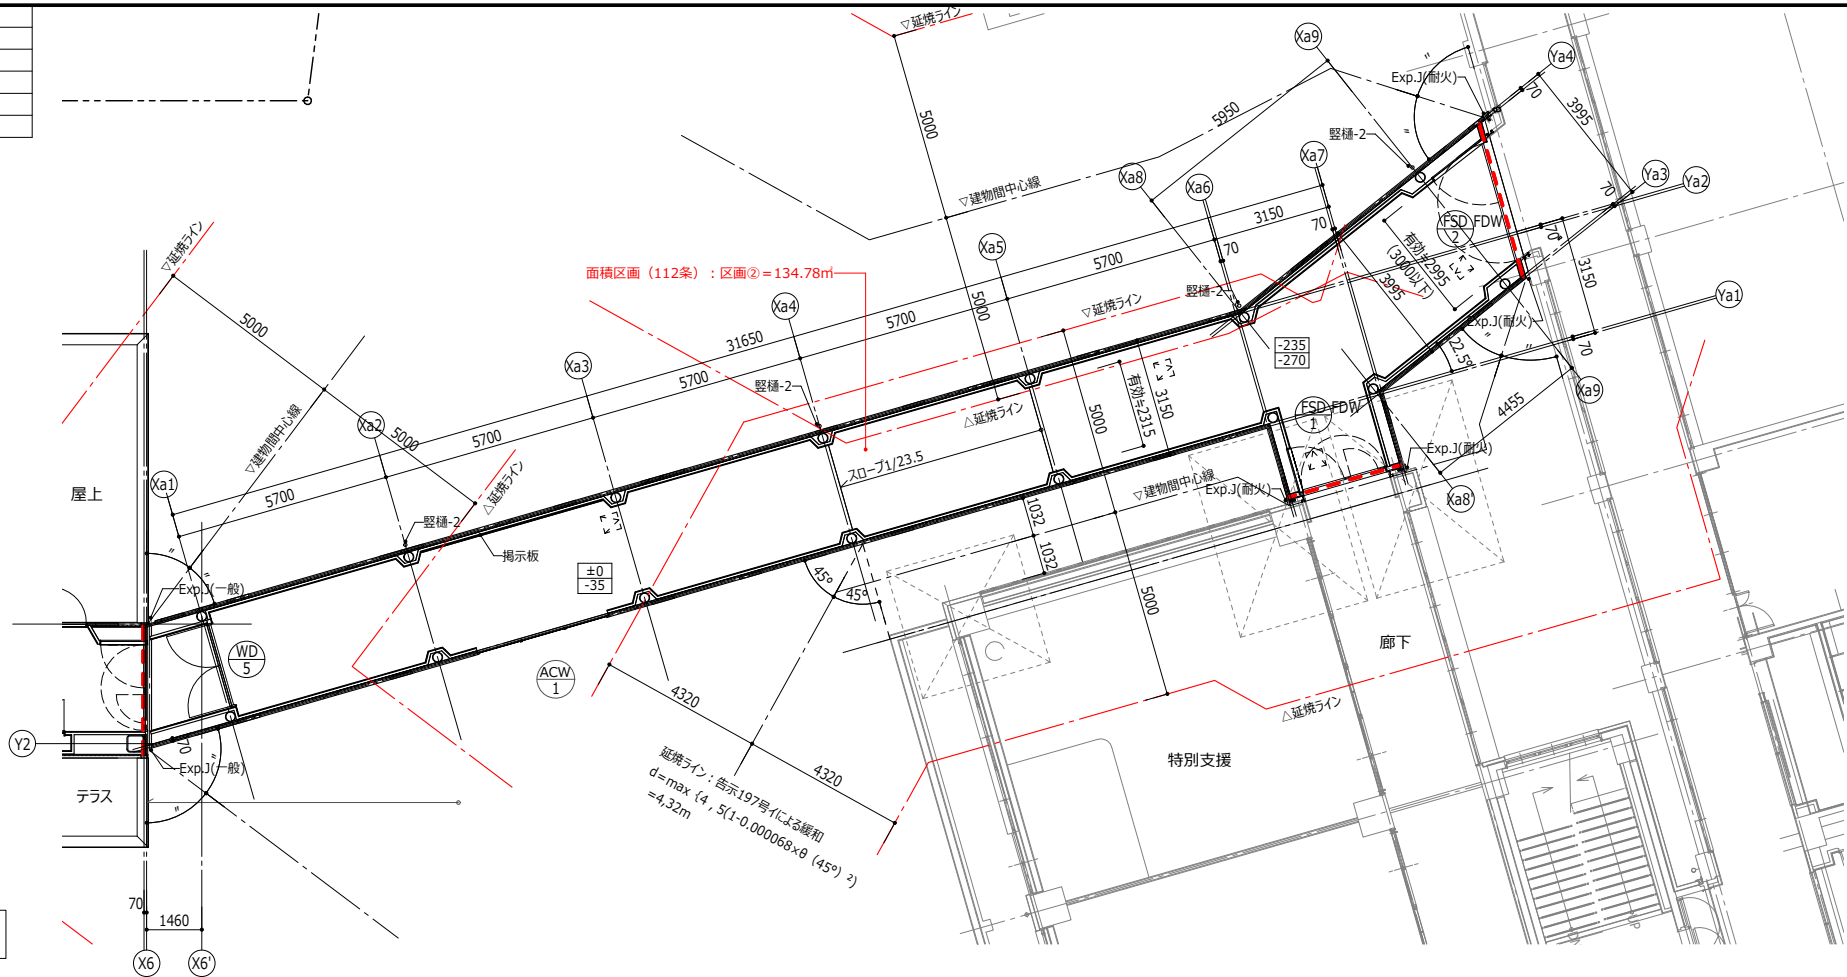

渡り廊下 (北) 1 階平面図

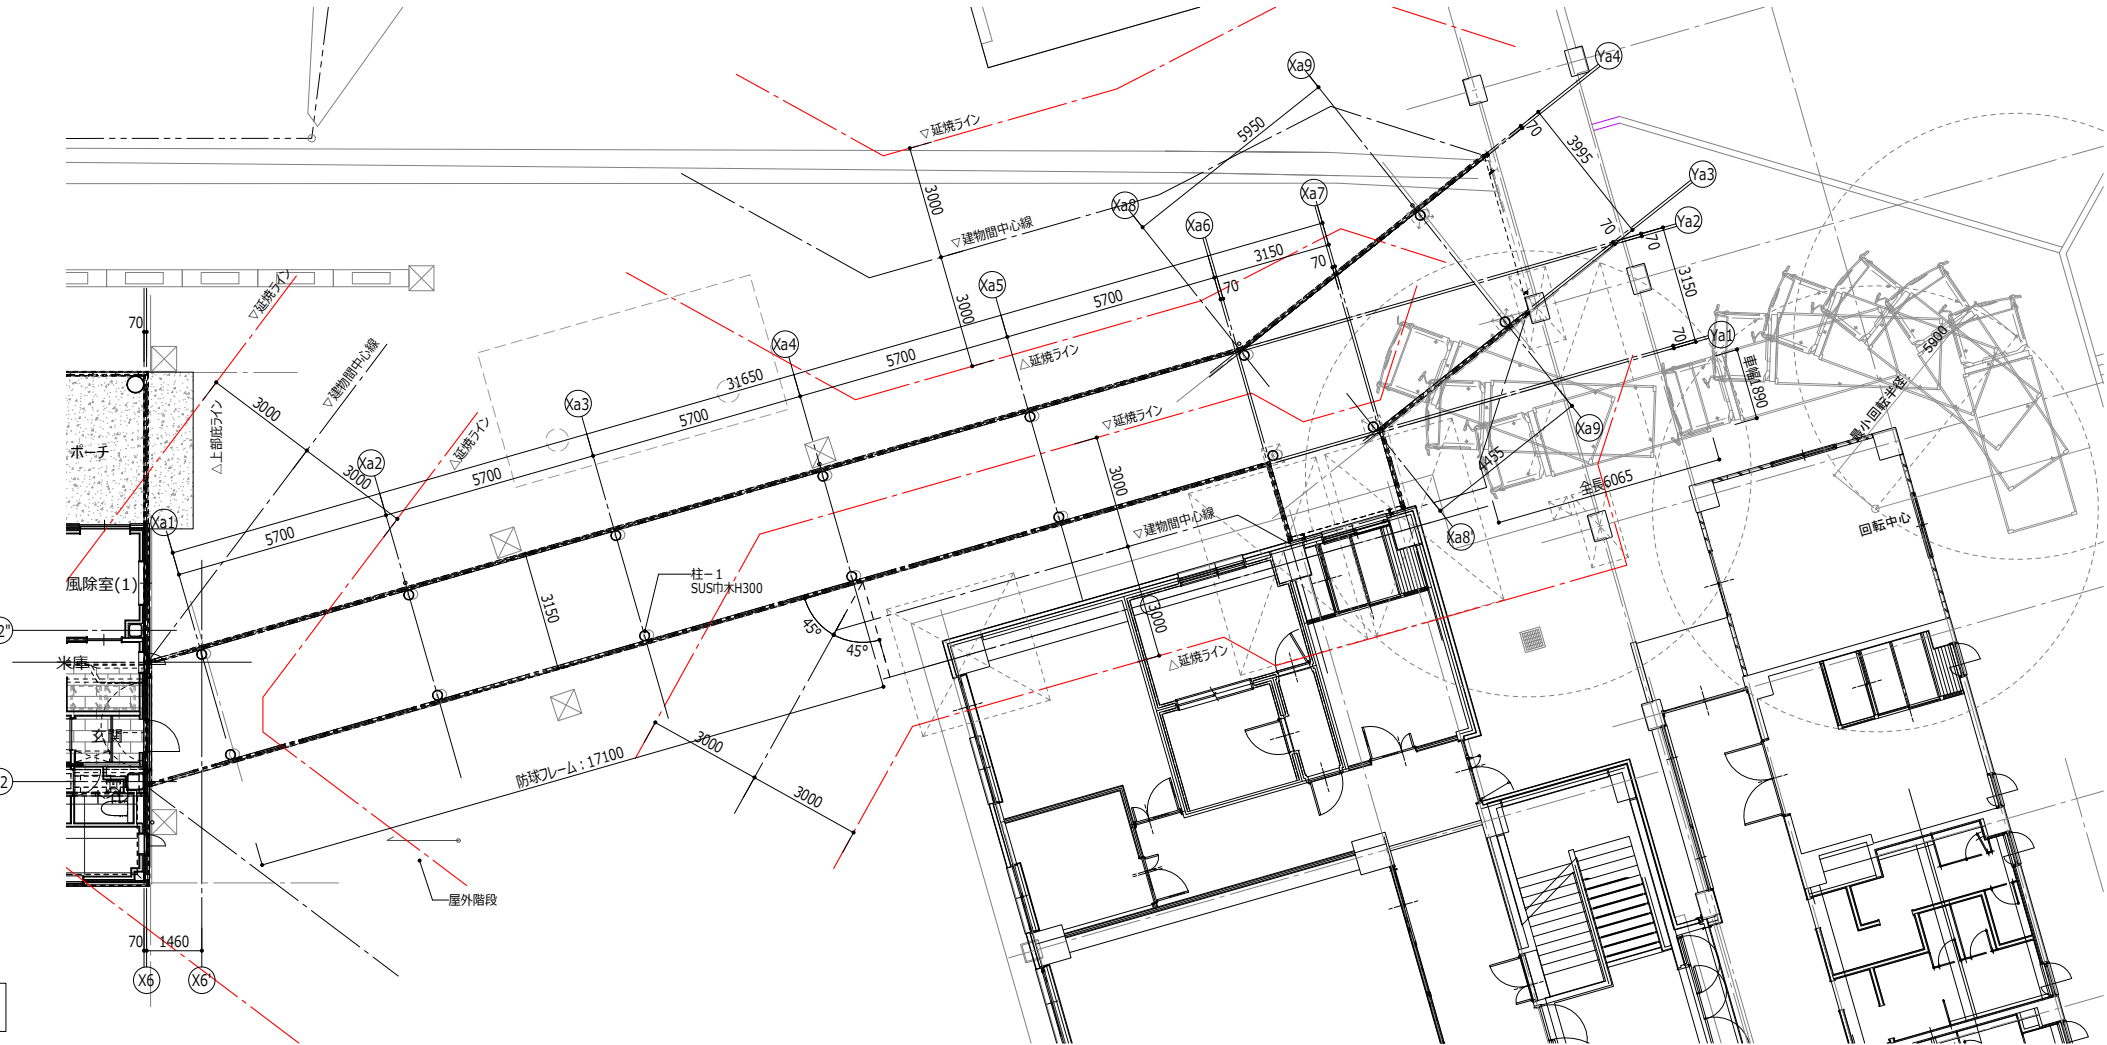

代表：株式会社エーシーエー設計
一級建築士事務所登録
(長野) M 第 77312 号

管理建築士 一級建築士登録
第222107号 湯本桂司

設計者
一級建築士登録
第 307544号 海瀬務

検査者 湯本桂司

担当 平林

担当 小林


Job No. 24078
業務名
岡谷市川岸学園整備 第2期
(接続棟建設)
建築主体工事

発行日 2025.09.30
図面名称

渡り廊下 (北) 平面図

縮尺 A1:1/100, A3:1/200

A-042 入札用
25.09.30

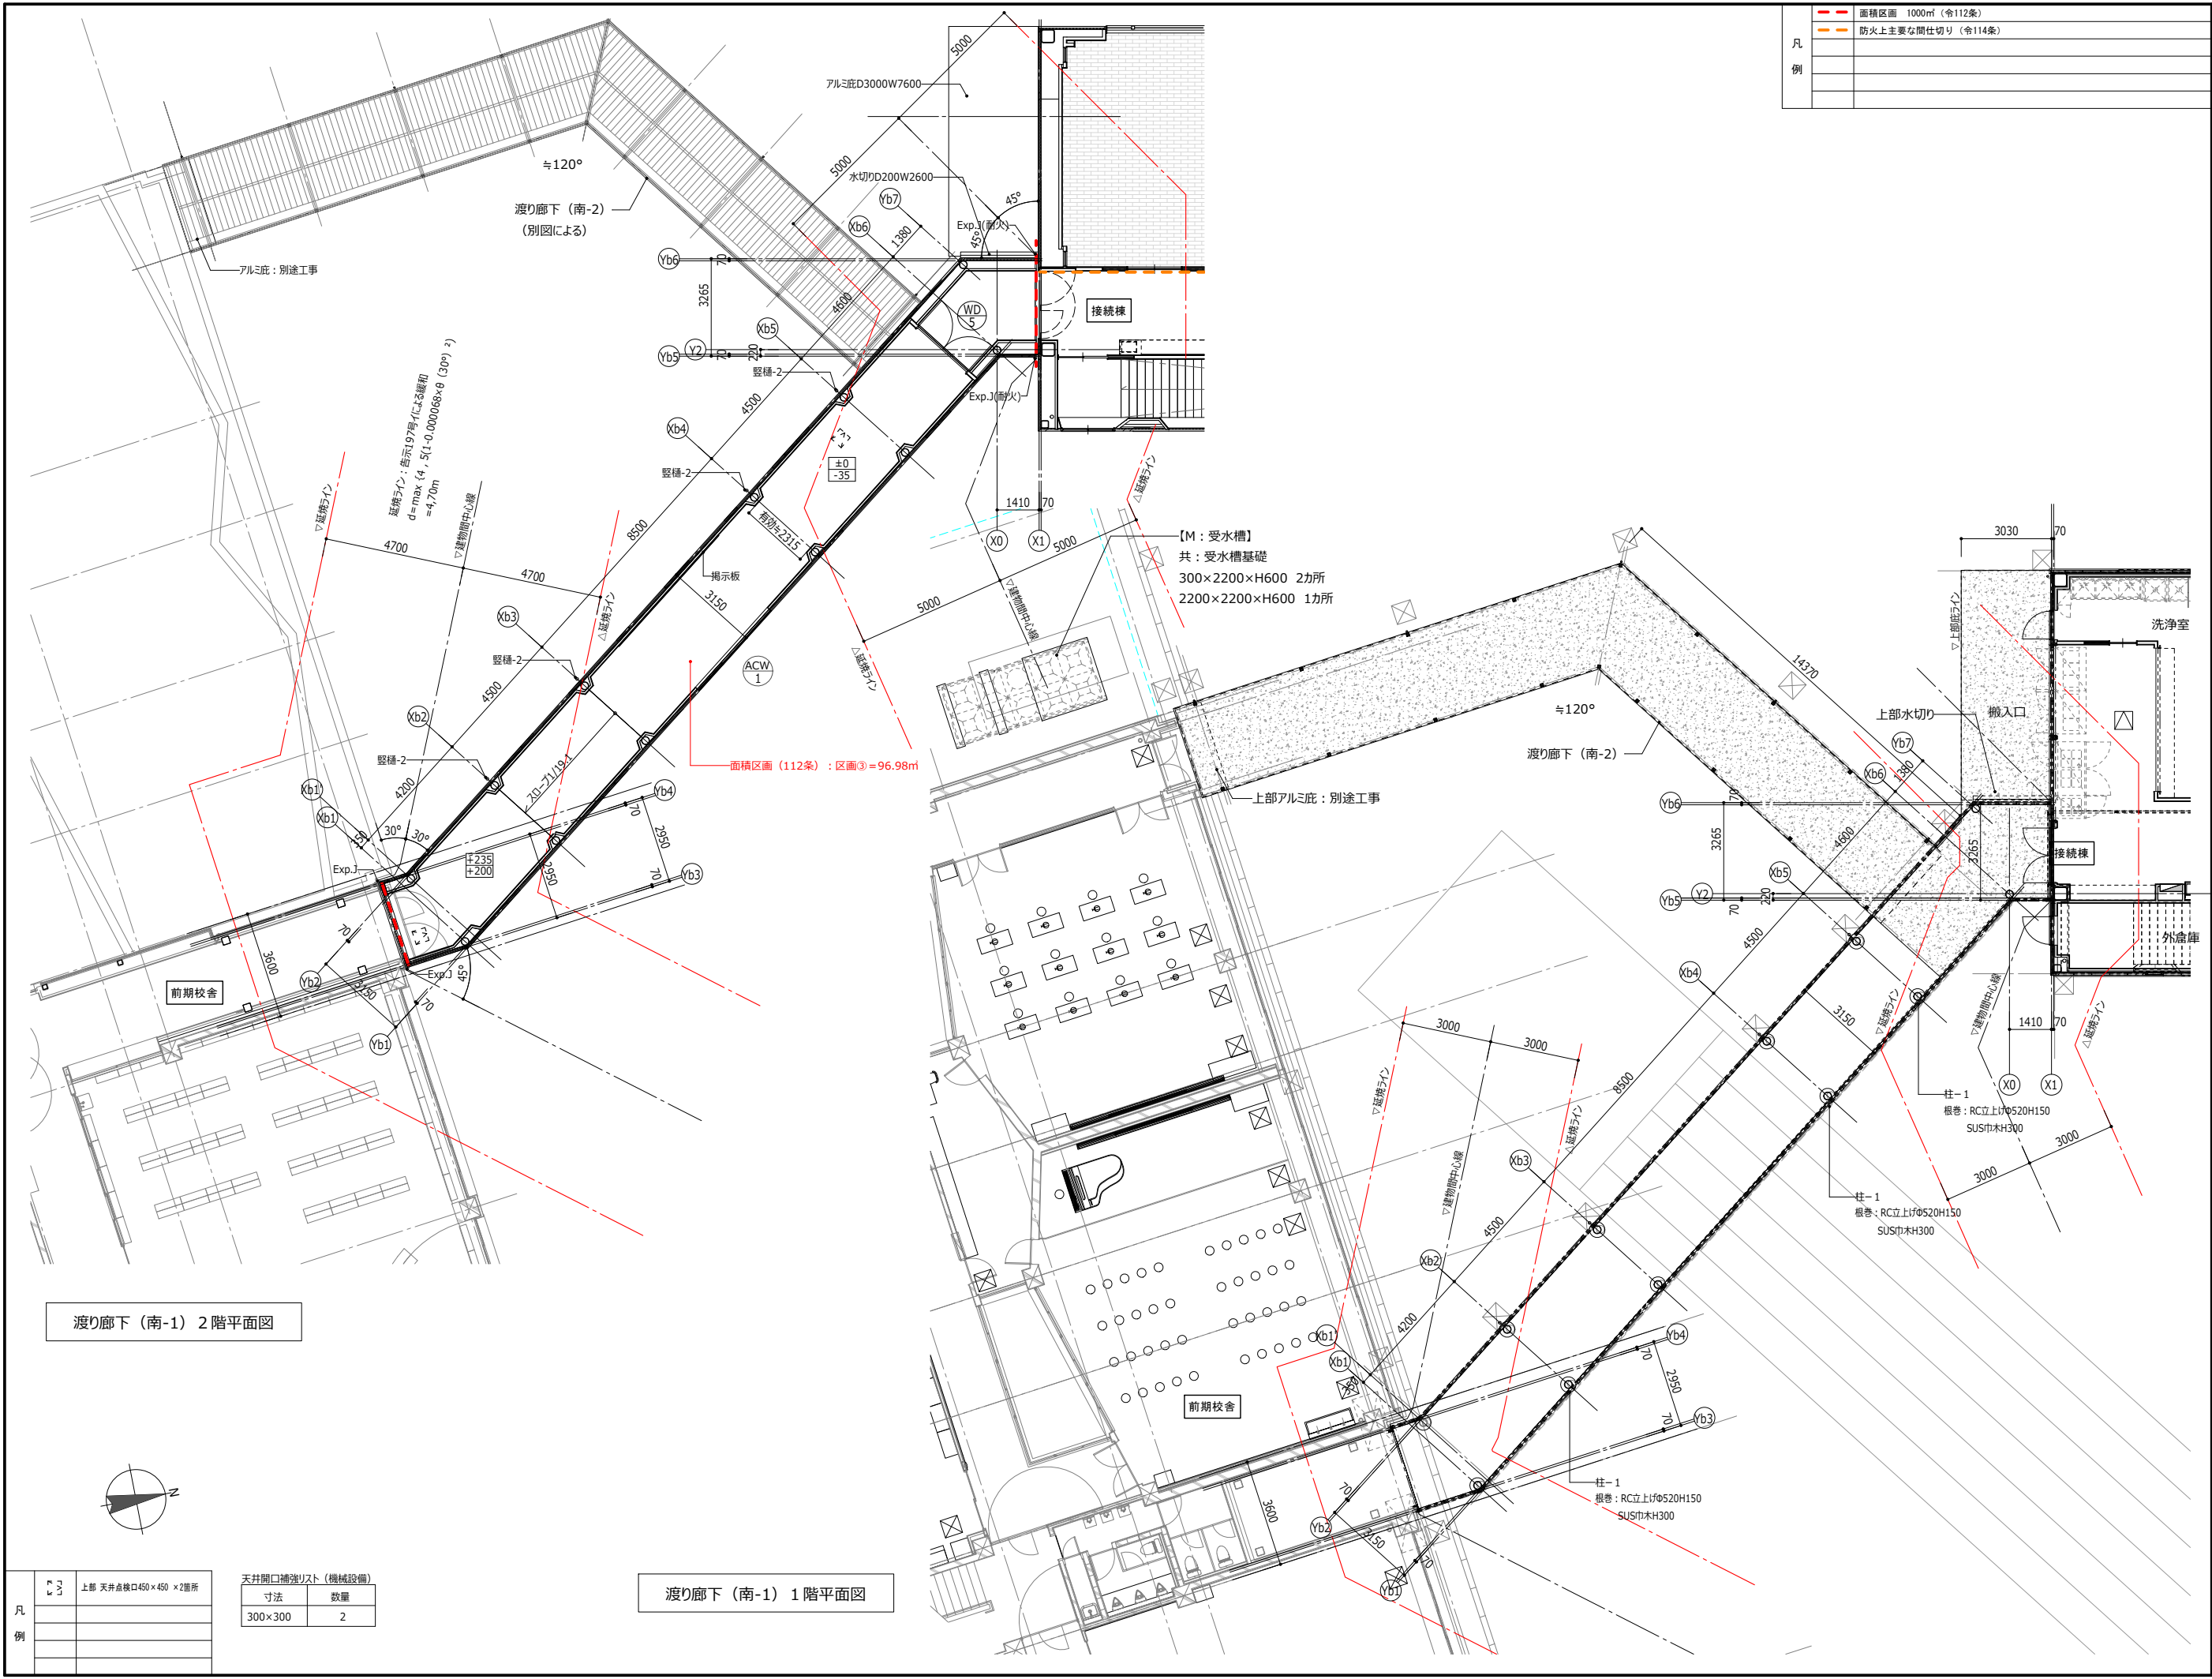

代表：株式会社エーシーエー設計
一級建築士事務所登録
(長野) M 第 77312 号

管理建築士 一級建築士登録
第222107号 湯本桂司

設計者
一級建築士登録
第 307544号 海瀬務

検査者 湯本桂司

担当 平林

担当 小林


Job No. 24078
業務名
岡谷市川岸学園整備 第2期
(接続棟建設)
建築主体工事

発行日 2025.09.30
図面名称

渡り廊下 (南-1) 平面図


縮尺A1:1/100,A3:1/200

A-043 入札用 25.09.30

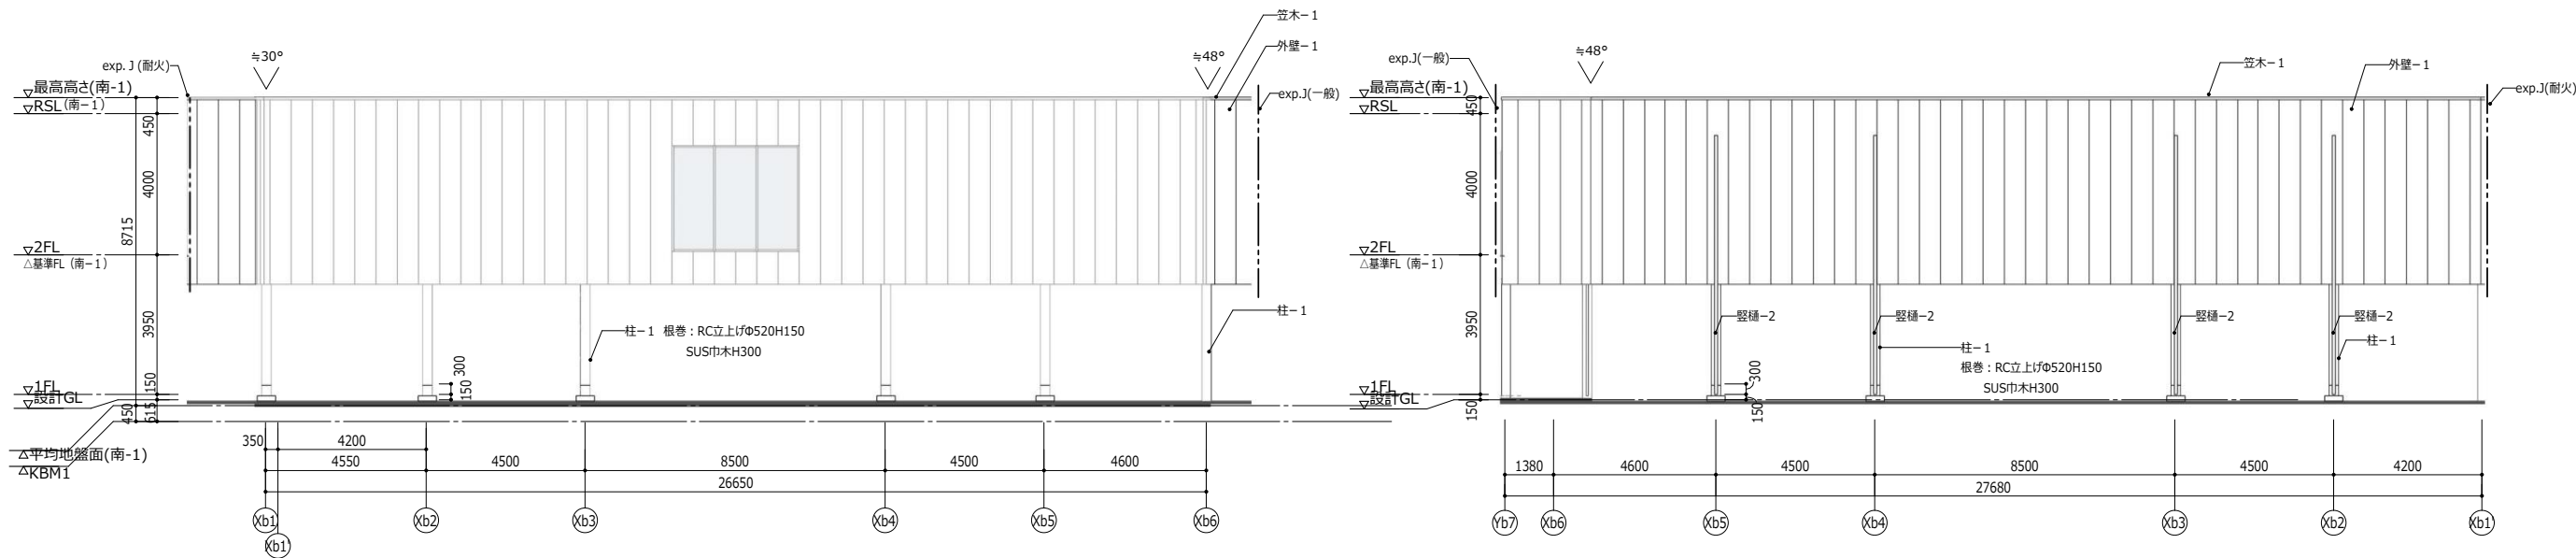


東側立面図 渡り廊下 (南-1)

西側立面図 渡り廊下 (南-1)

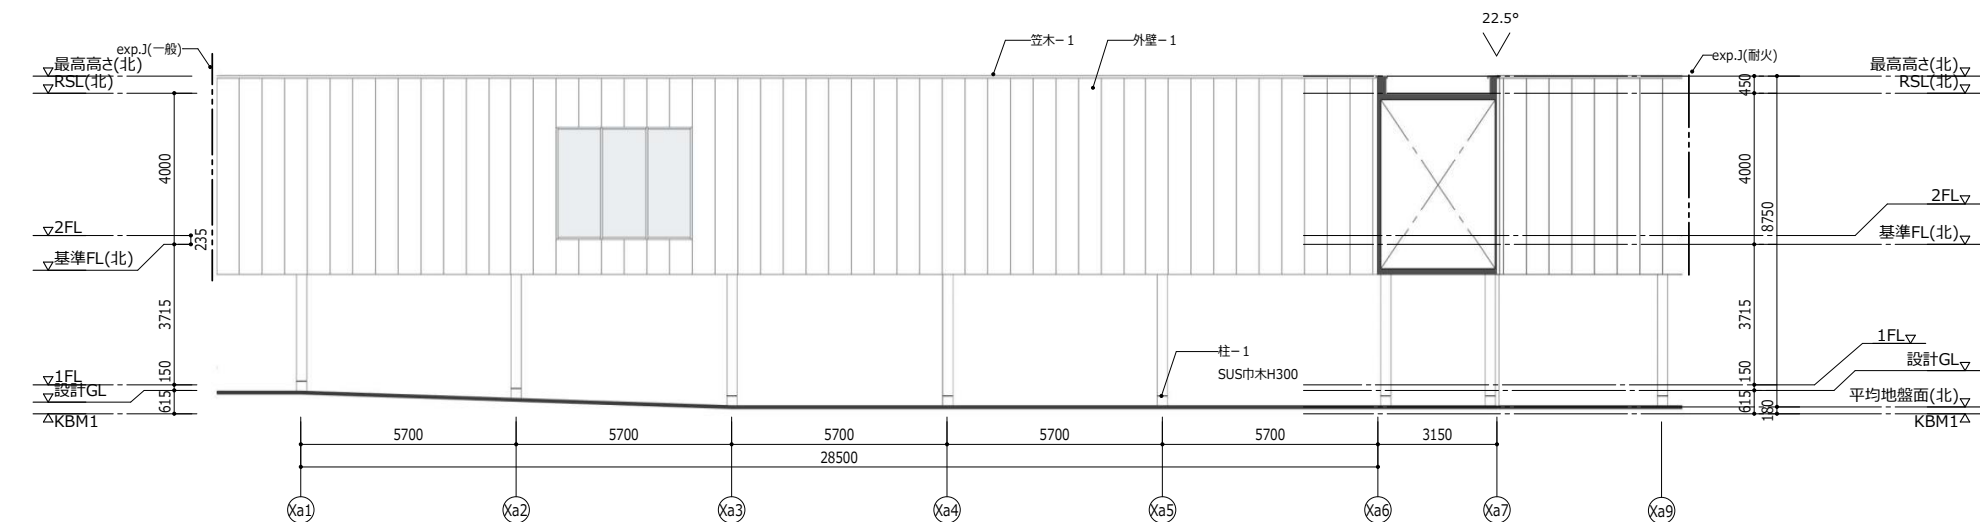

東側立面図 渡り廊下 (北)

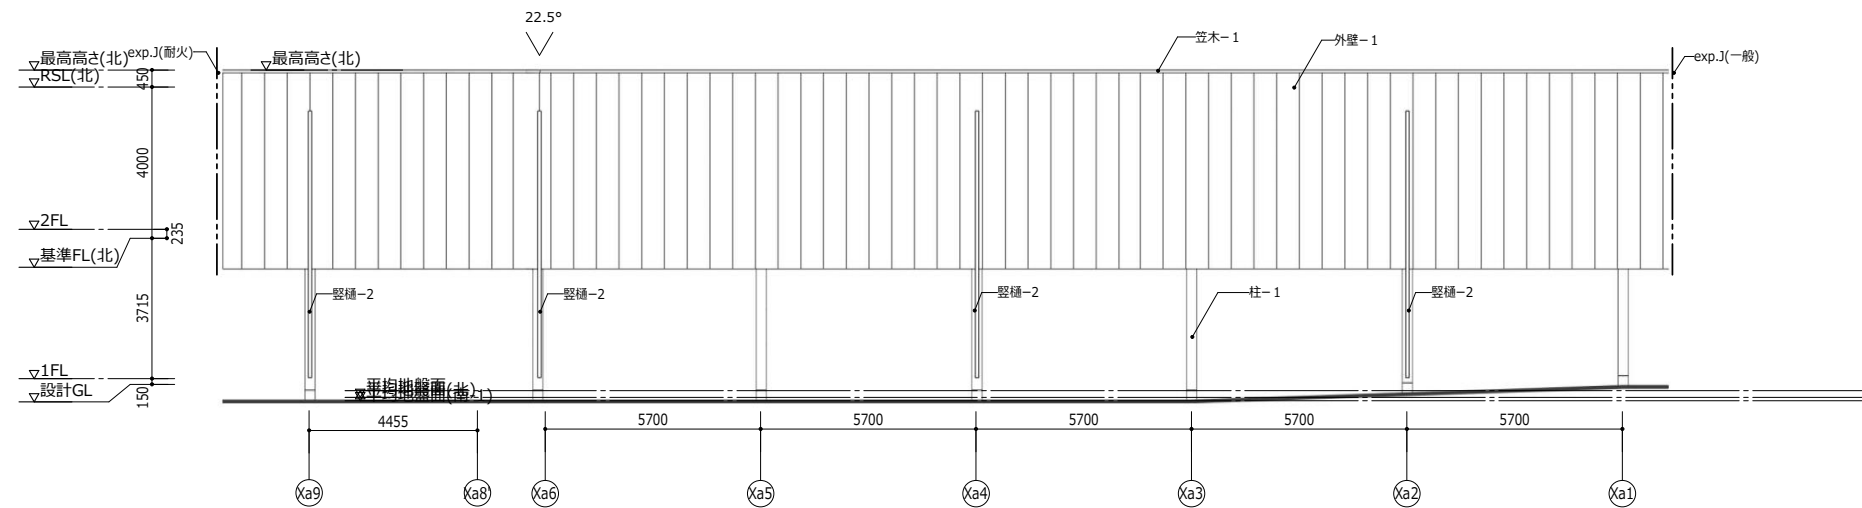

西側立面図 渡り廊下 (北)

代表：株式会社エーシーエー設計
一級建築士事務所登録
(長野) M 第 77312 号

管理建築士 一級建築士登録
第222107号 湯本桂司

設計者
一級建築士登録
第 307544号 海瀬務

検査者 湯本桂司

担当 平林

担当 小林

Job No. 24078
業務名
岡谷市川岸学園整備 第2期
(接続棟建設)
建築主体工事

発行日 2025.09.30
図面名称


渡り廊下立面図

縮尺

A-044


入札用
25.09.30

渡り廊下 (北・南-1) Y方向スロープ部断面詳細図

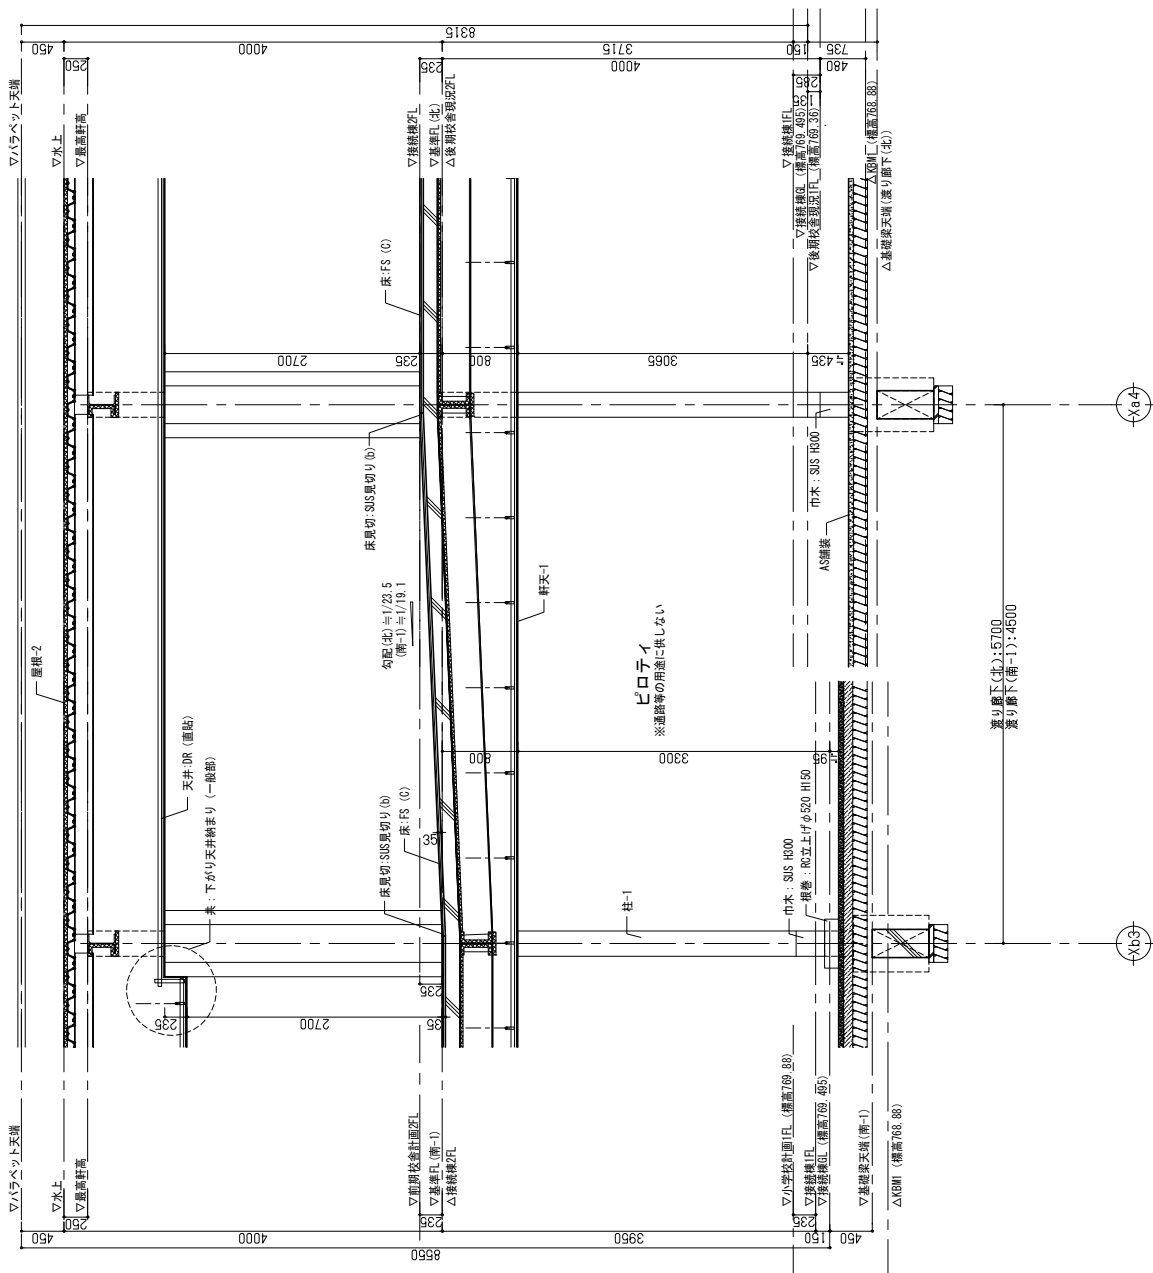


渡り廊下 (北・南-1) Y方向OW部断面詳細図



渡り廊下 (南-1) 水切り部詳細図 S=1/20



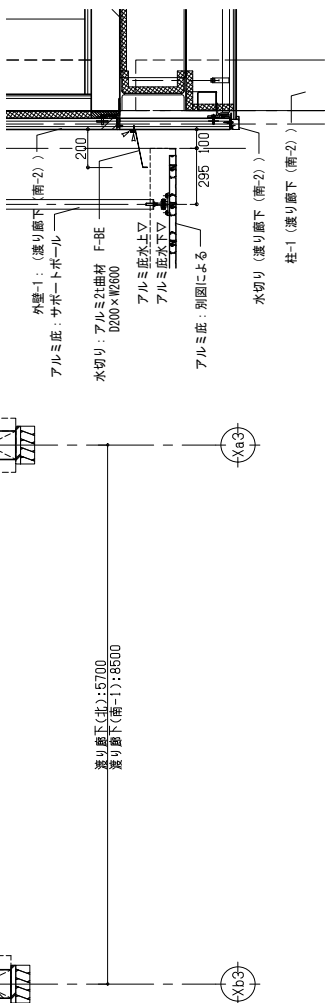


渡り廊下 (北) X方向一般部断面詳細図

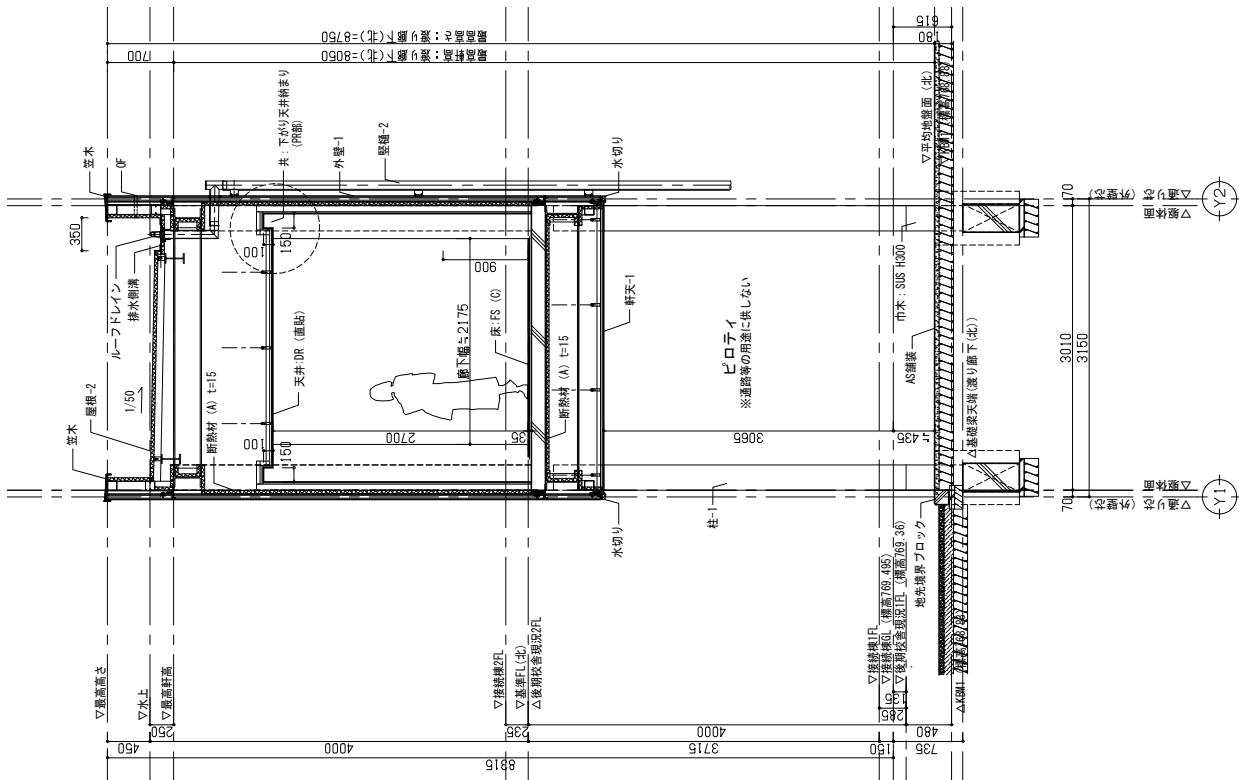


渡り廊下 (南-1) X方向OW部断面詳細図

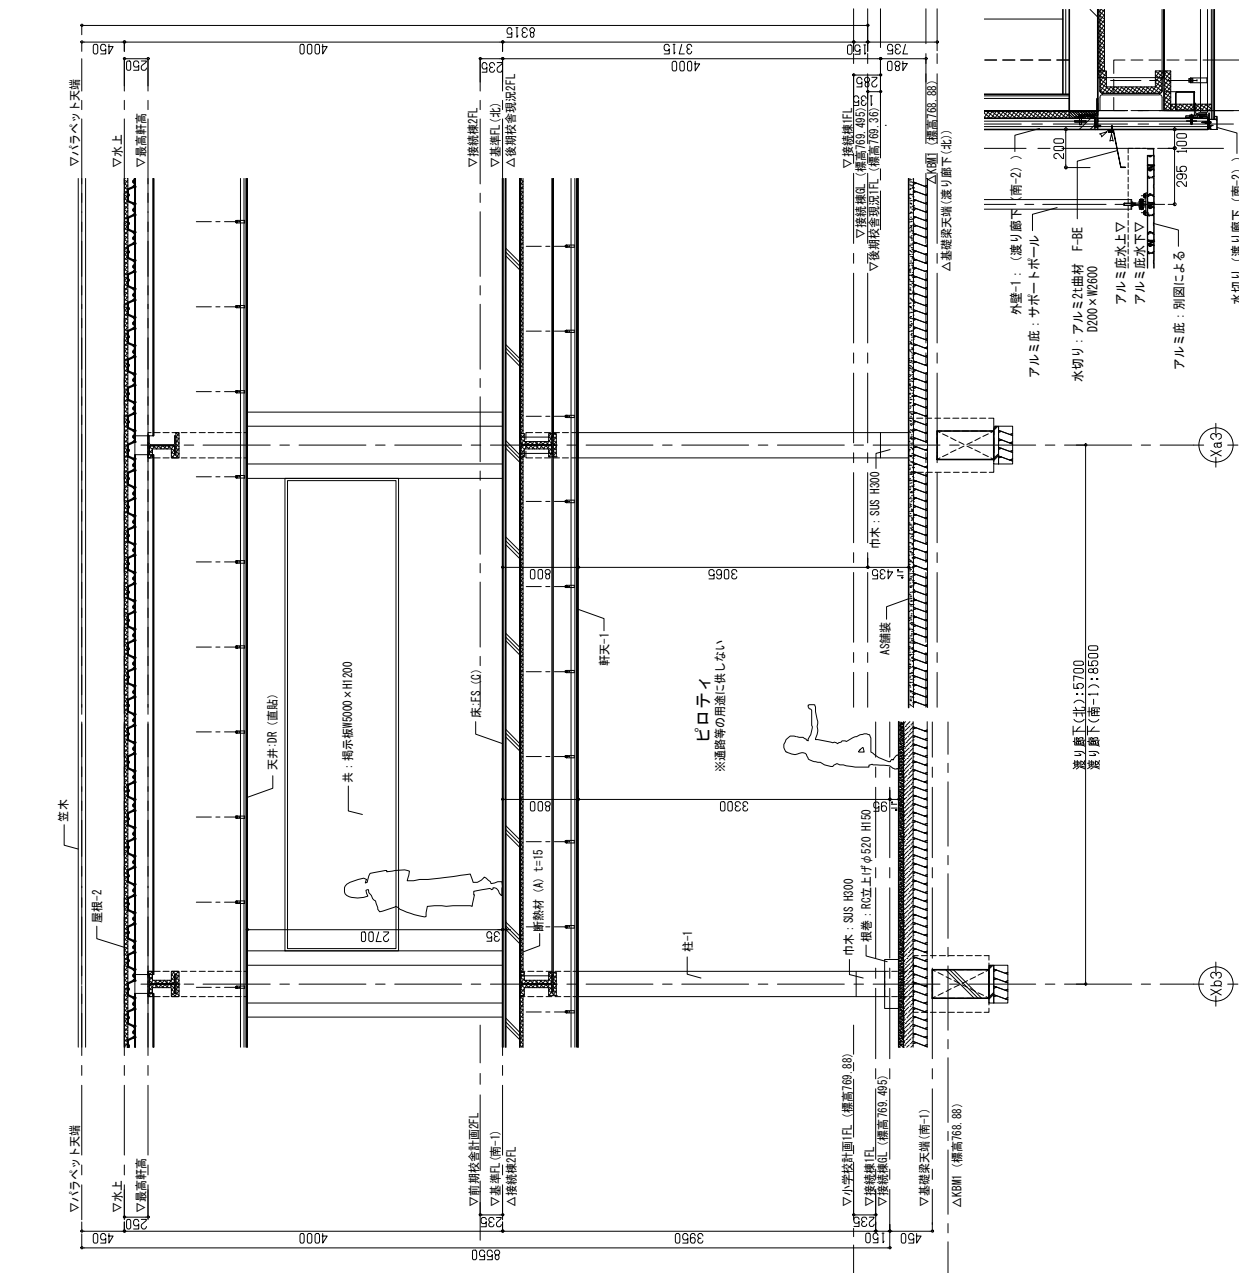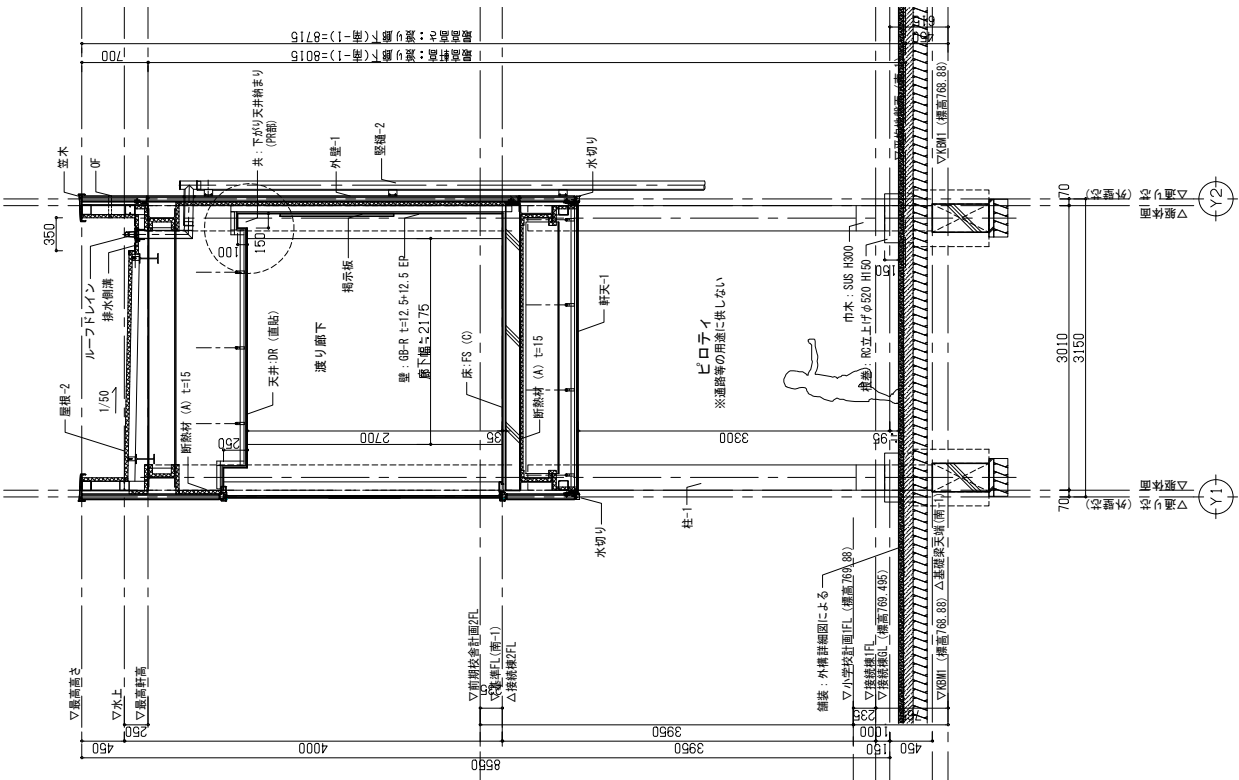


   

名 称	寸 法
高 サ	3, 050
柱	角パイプ<STKR400>
梁	軽量H形鋼<SWH400>
屋 根 受	PL-2. 3曲げ加工
屋 根	角波ガルバリウム鋼板 t=0. 5 (折版88型)
屋根補強材	角パイプ<STKR400>
雨 樋	軒樋: PL-2. 3曲げ加工 堅樋: 塩ビ製60φ
塗 装	粉体焼付塗装
積雪 荷重	1480N/㎡ (積雪量74cm)
地 耐 力	長期: 30KN/㎡、短期: 60KN/㎡
註 記	株式会社ニチエチ製 NCF-Z-3特型 同等品

 

A-046

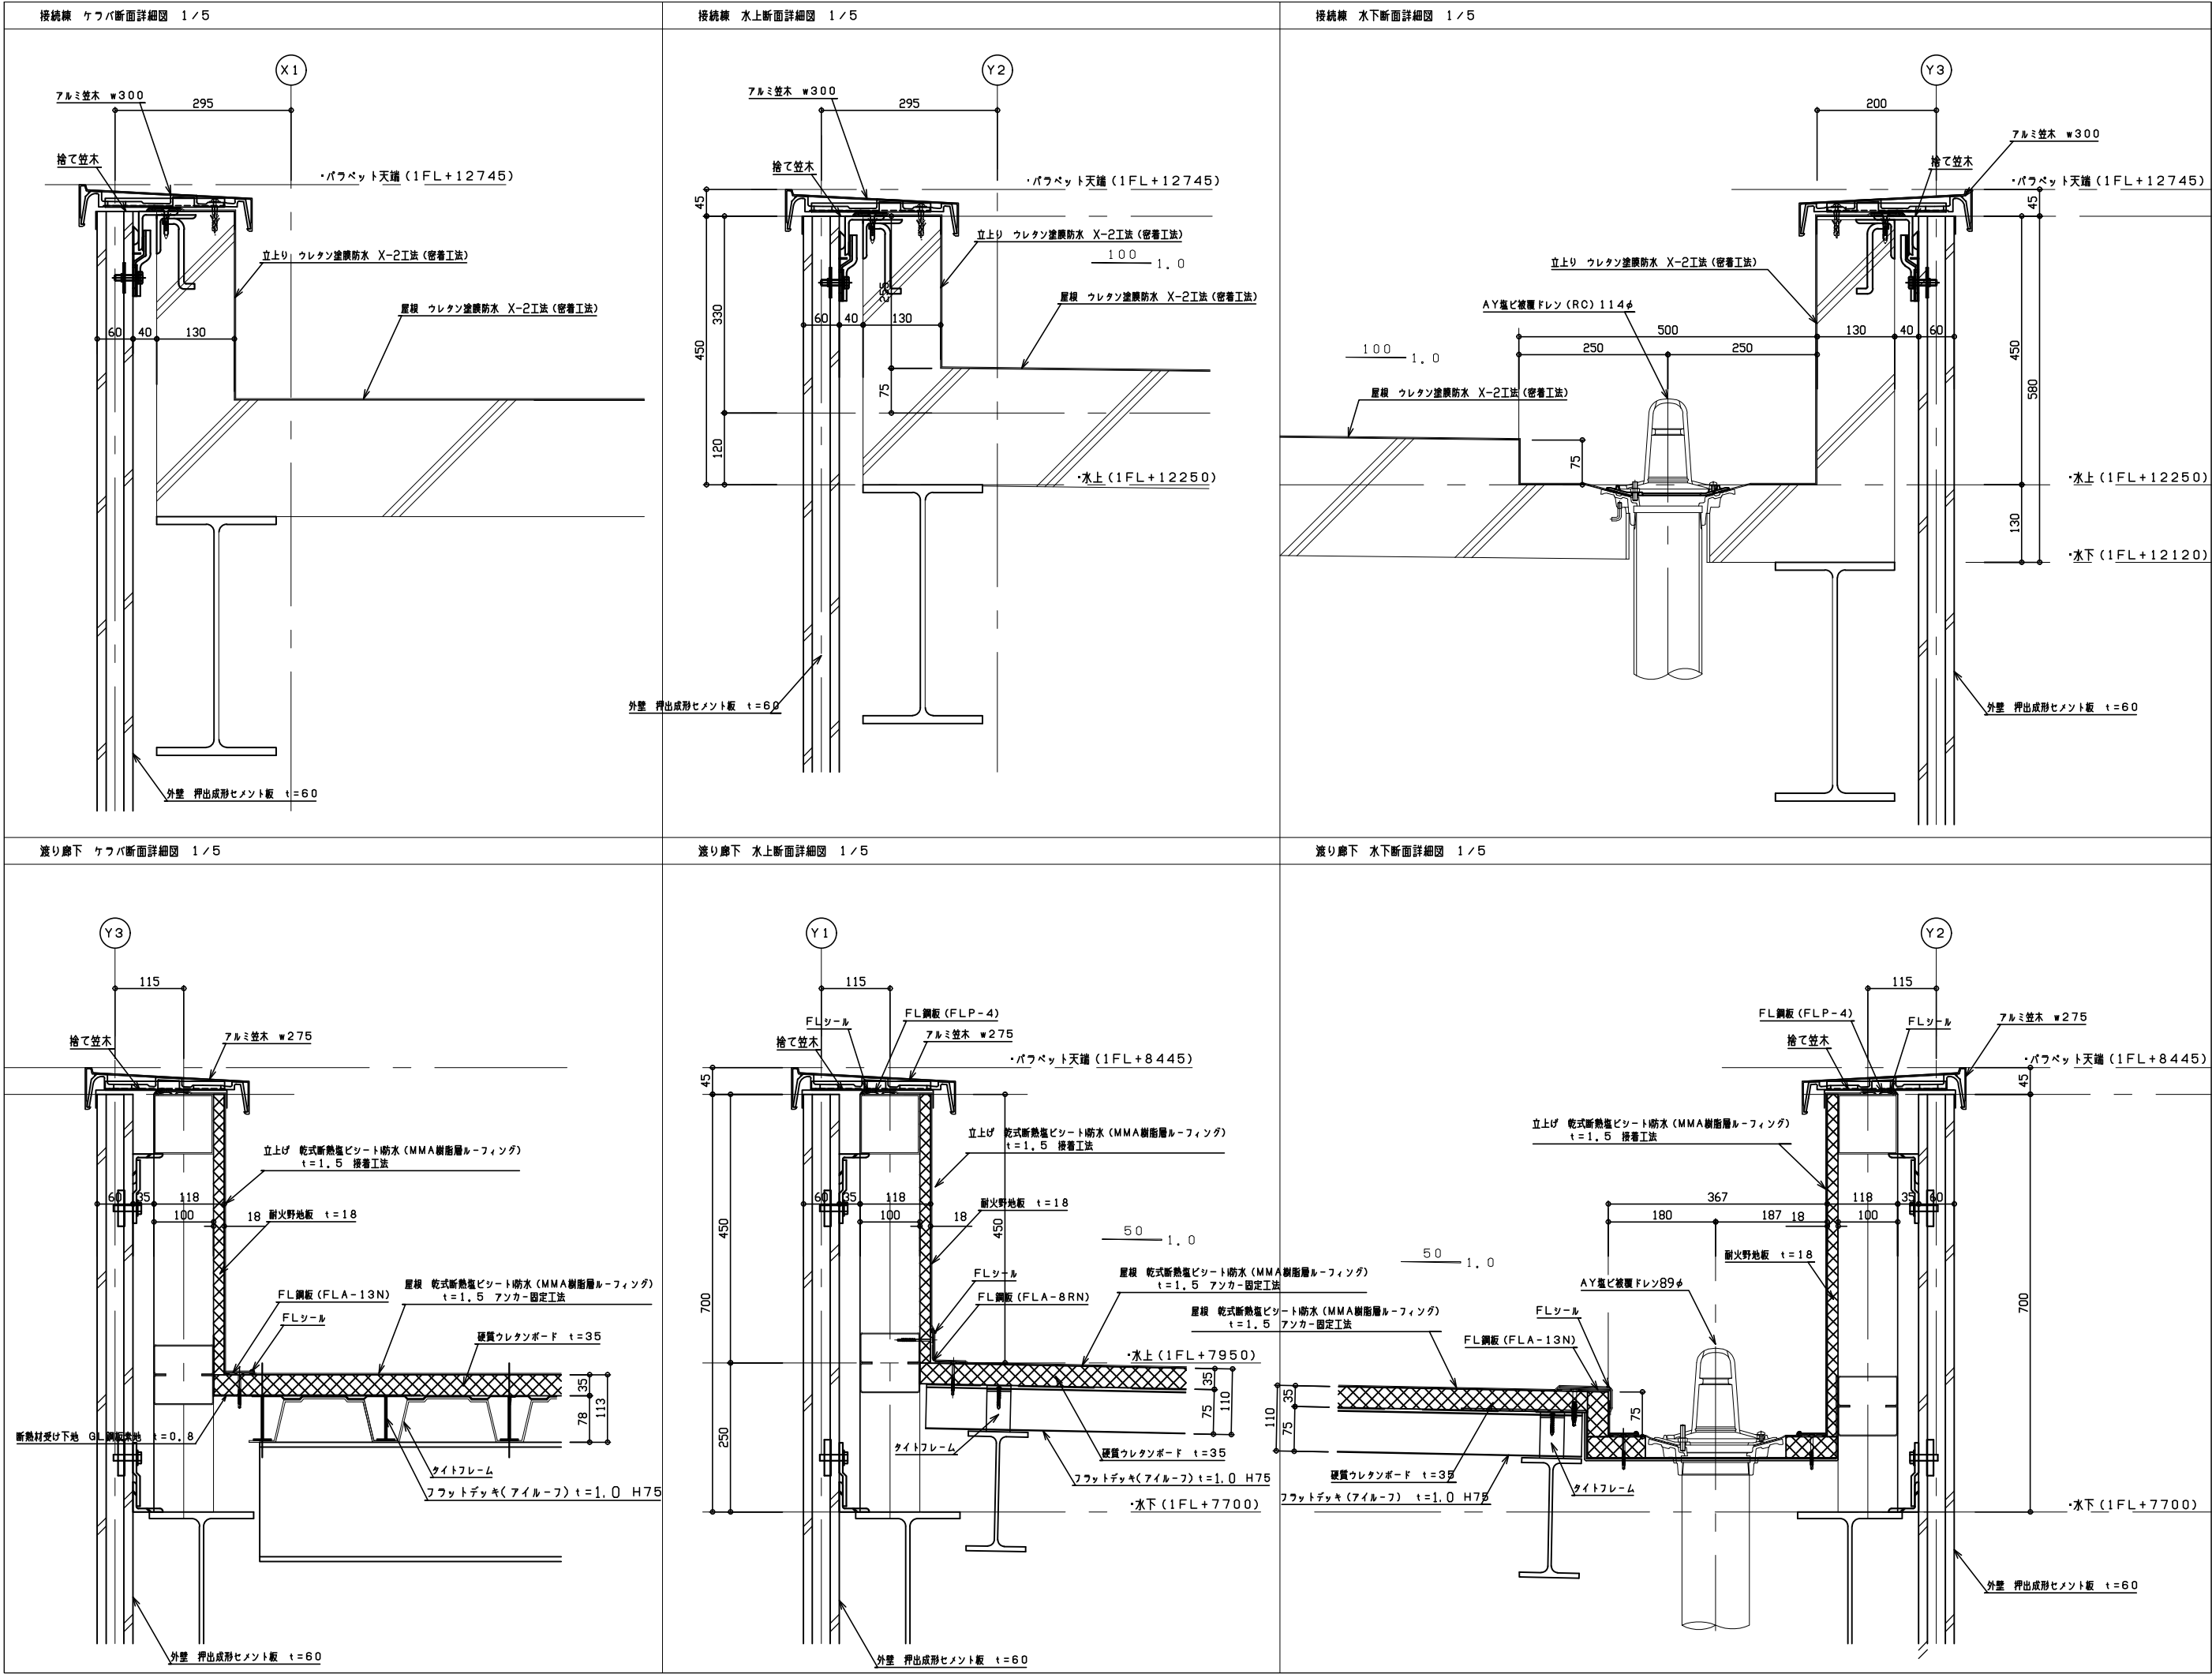

代表：株式会社エーシー設計
一級建築士事務所登録
(長野) M第 77312 号

管理建築士 一級建築士登録
第222107号 湯本桂司

設計者
一級建築士登録
第 307544 号 海瀬務

検査者 湯本桂司

担当 平林

担当 小林

Job No. 24078
工事名

岡谷市川岸学園整備 第2期
(接続棟建設)
建築主体工事




発行日 2025.09.30
図面名称

部分詳細図 (1)

縮尺 A1:1/5,A3:1/10

A-047

入札用
25.09.30

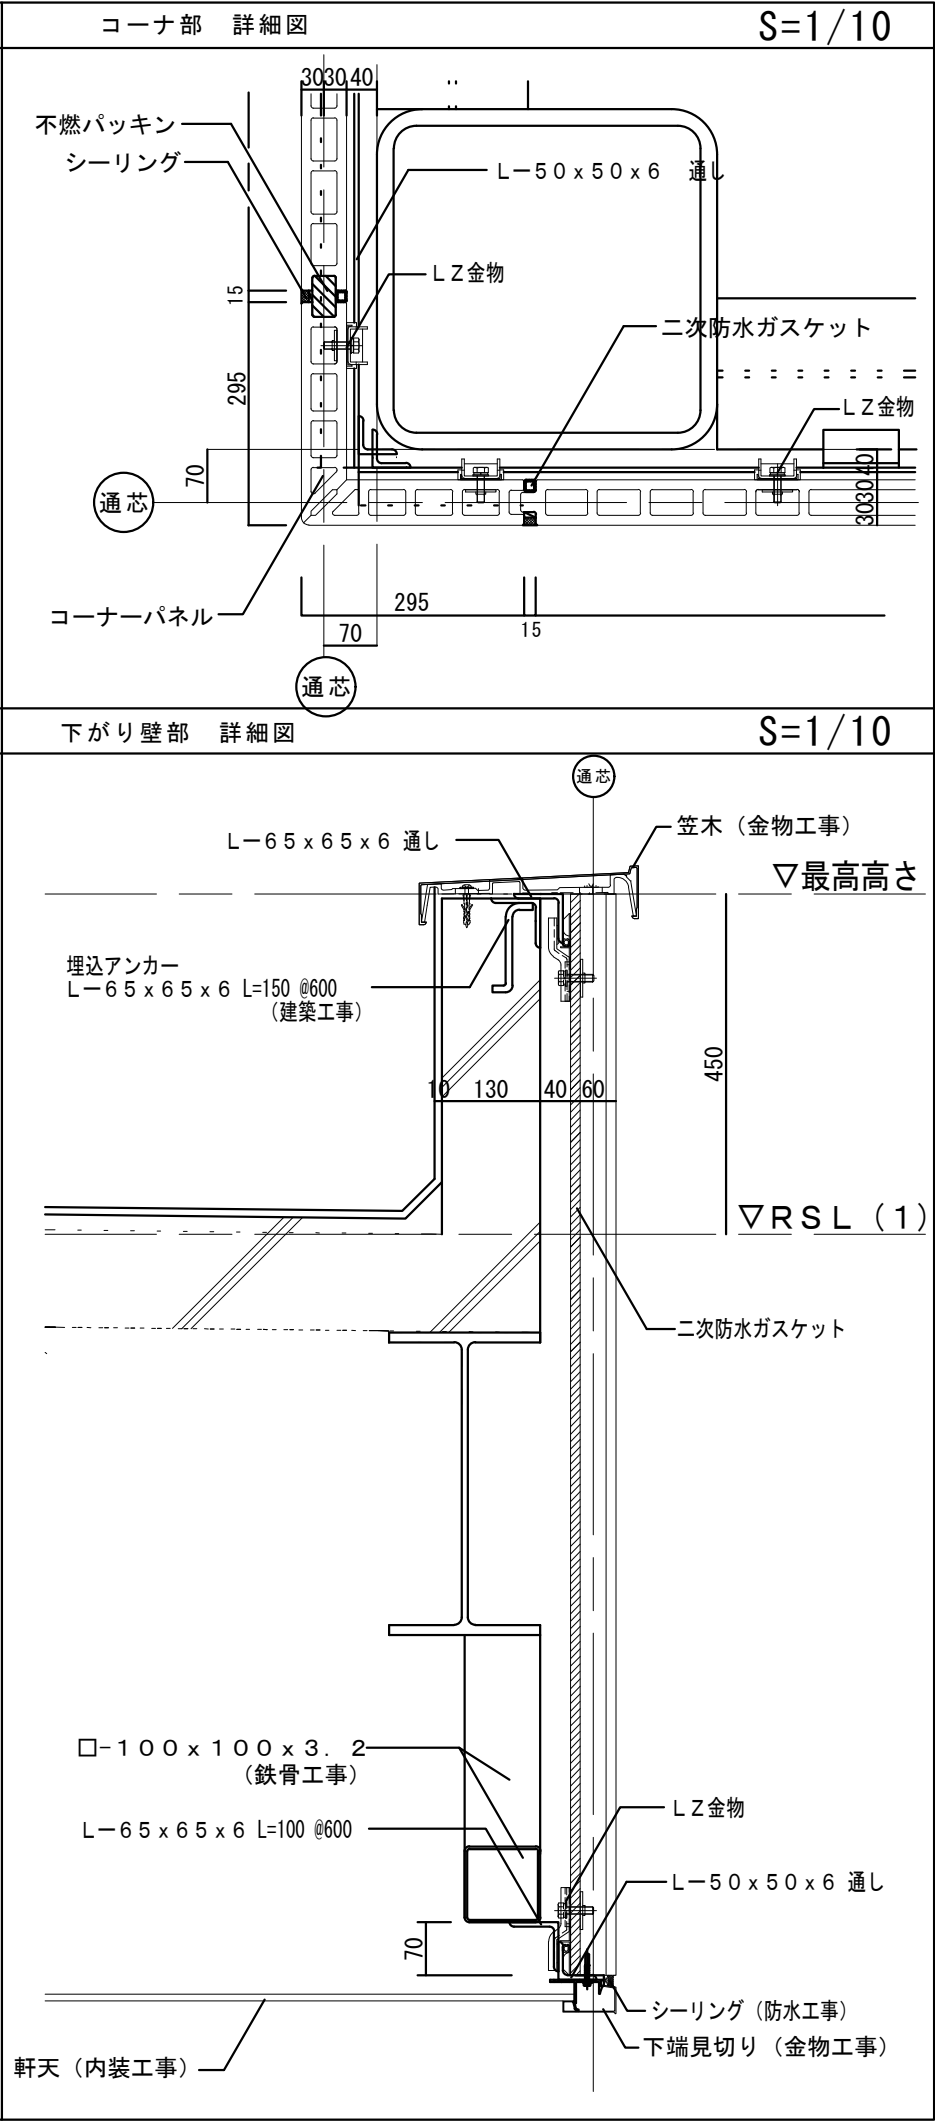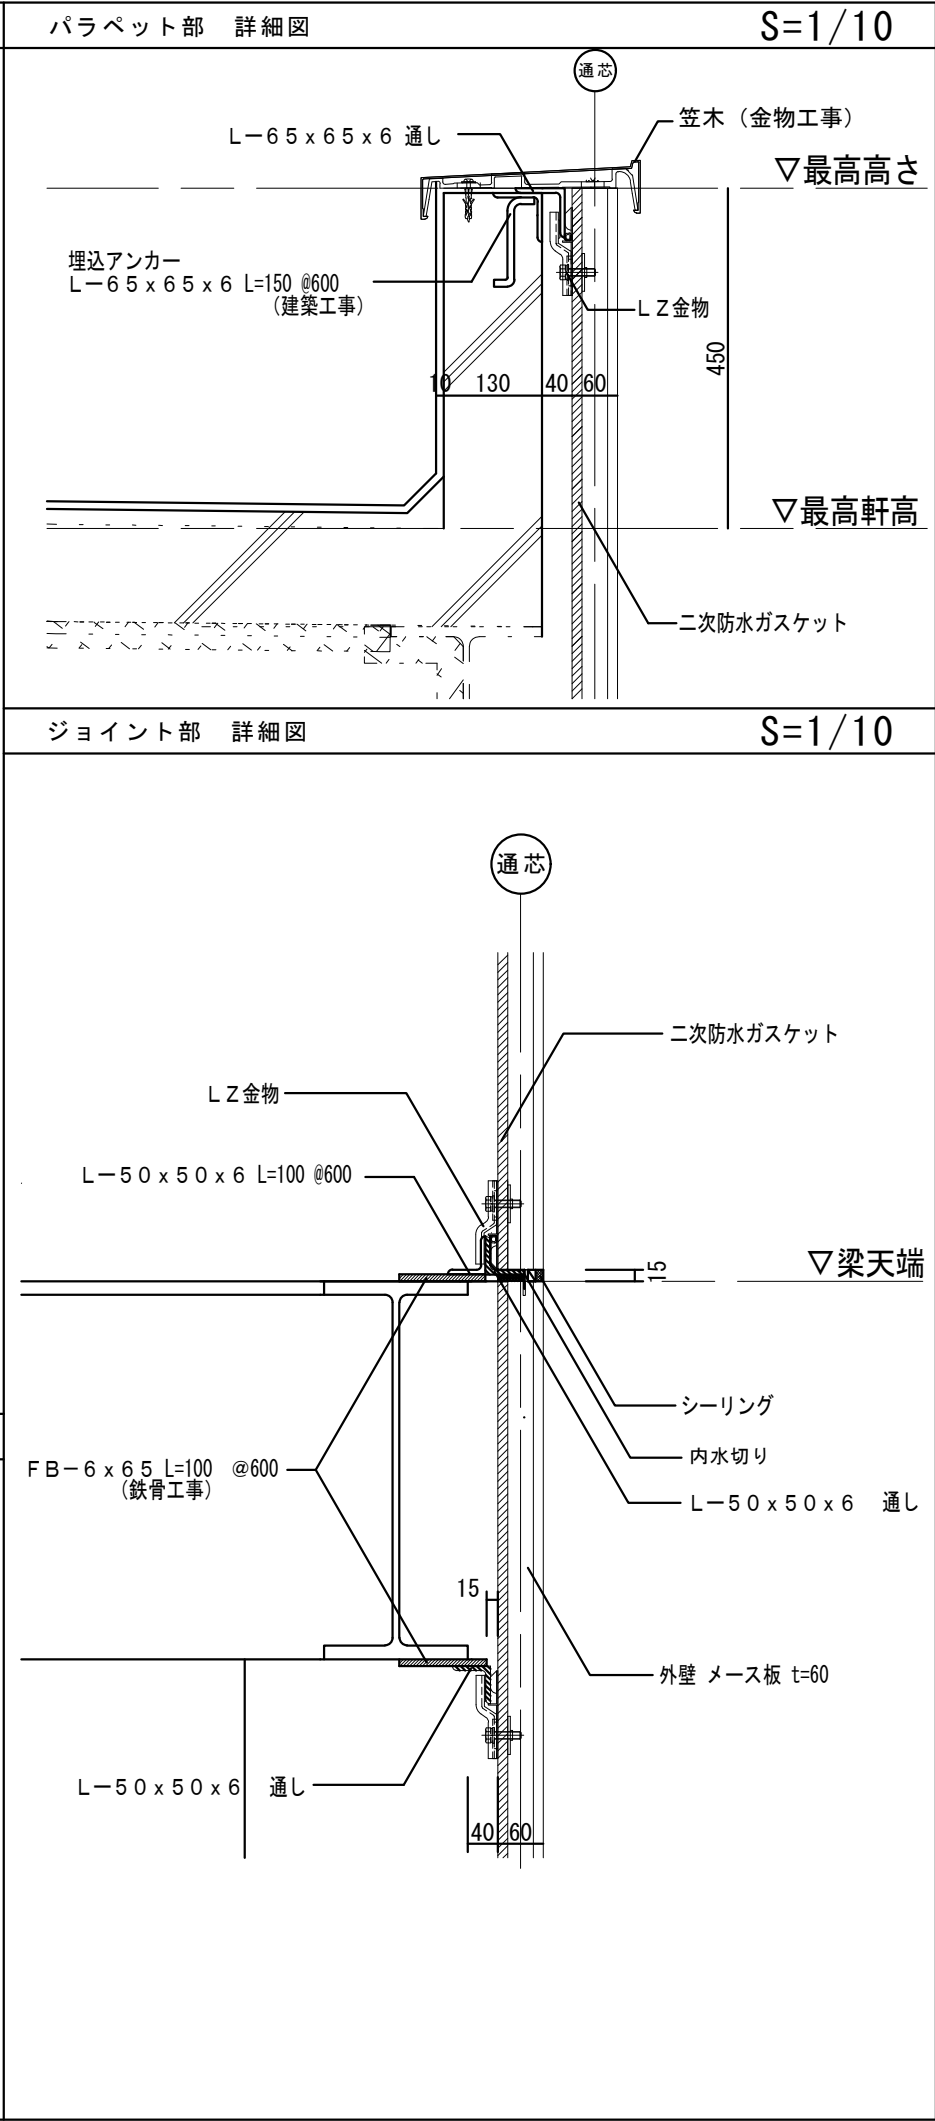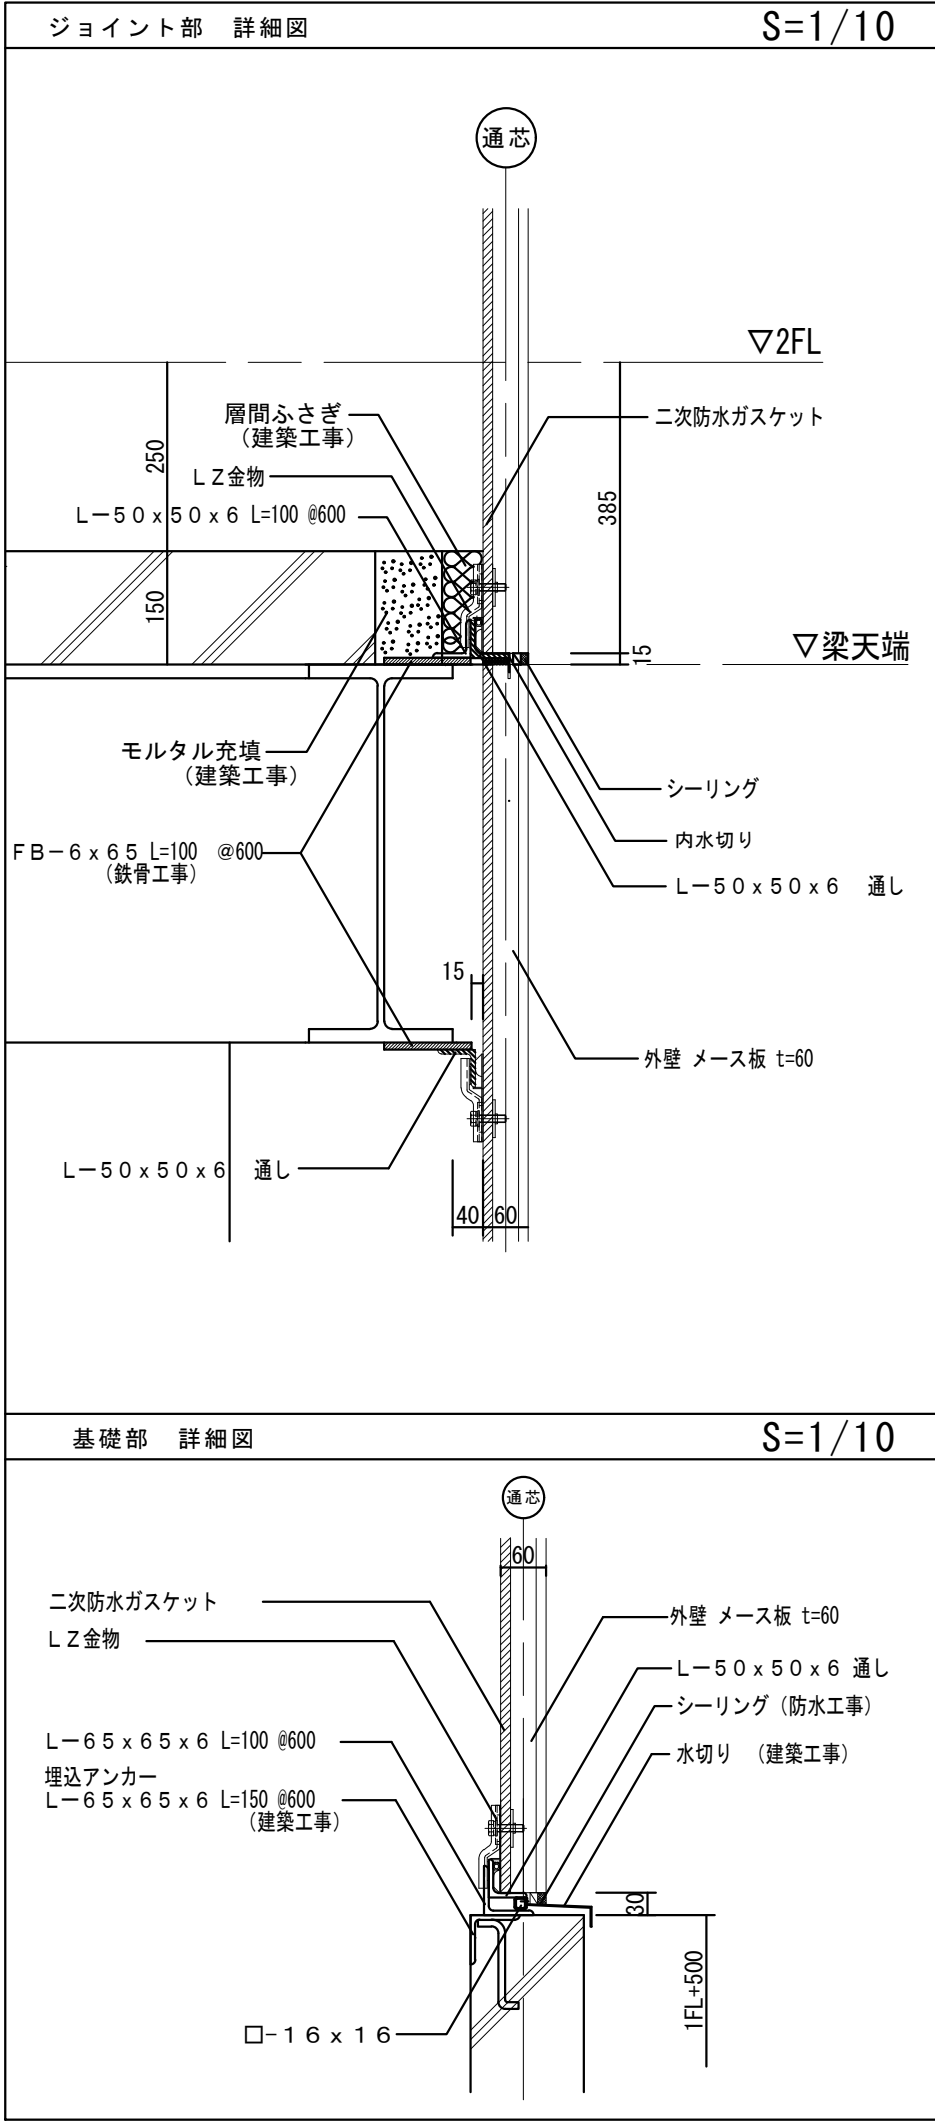

ACA + SITE
エーシーエー・サイト
建築設計事務所

代表：株式会社エーシーエー設計
一級建築士事務所登録
(長野) M第 77312 号

管理建築士 一級建築士登録
第222107号 湯本桂司

設計者
一級建築士登録
第 307544 号 海瀬務

検査者 湯本桂司

担当 平林

担当 小林

Job No. 24078

工事名 岡谷市川岸学園整備 第2期
(接続棟建設)
建築主体工事





発行日 2025.09.30




図面名称 部分詳細図 (2)

縮尺 A1:1/5,A3:1/10

A-048

入札用
25.09.30

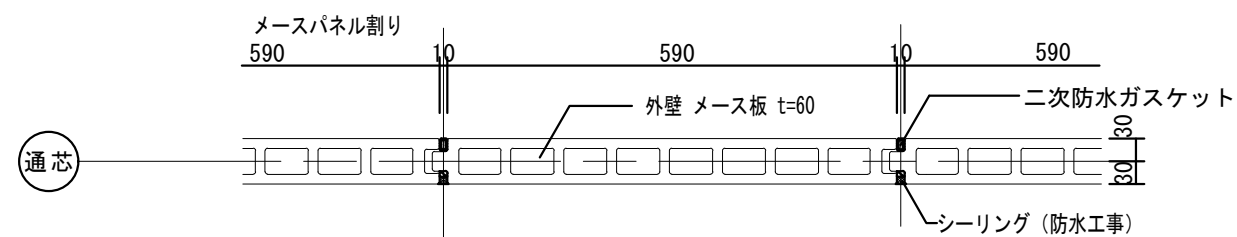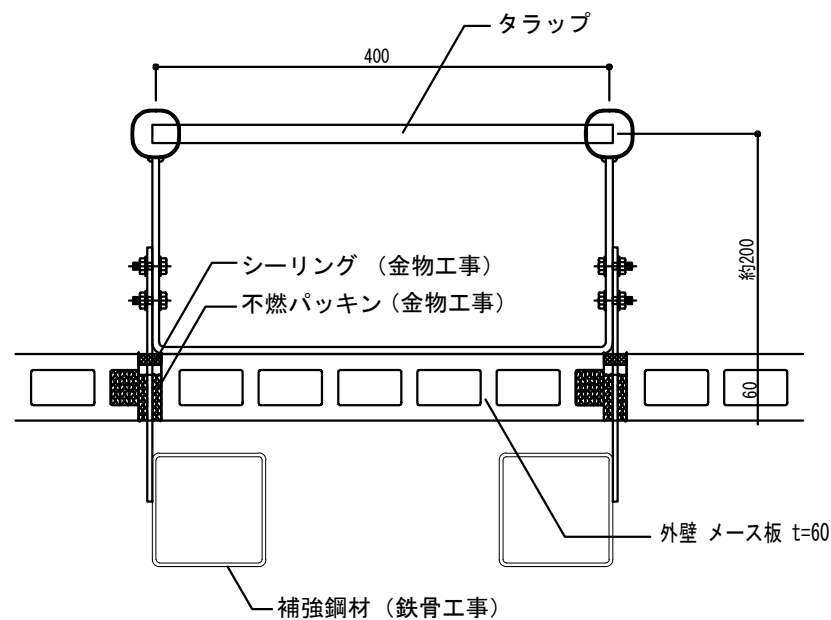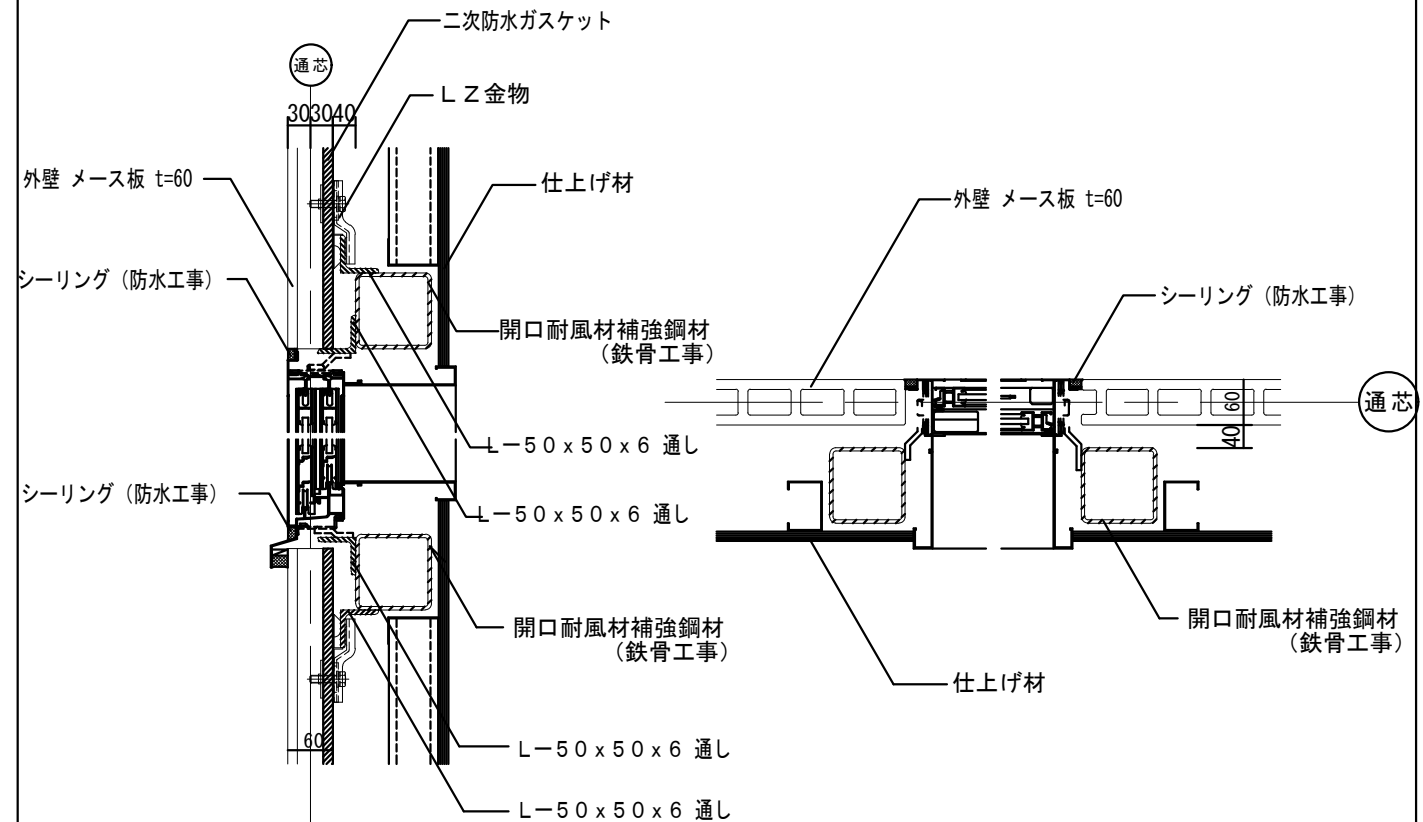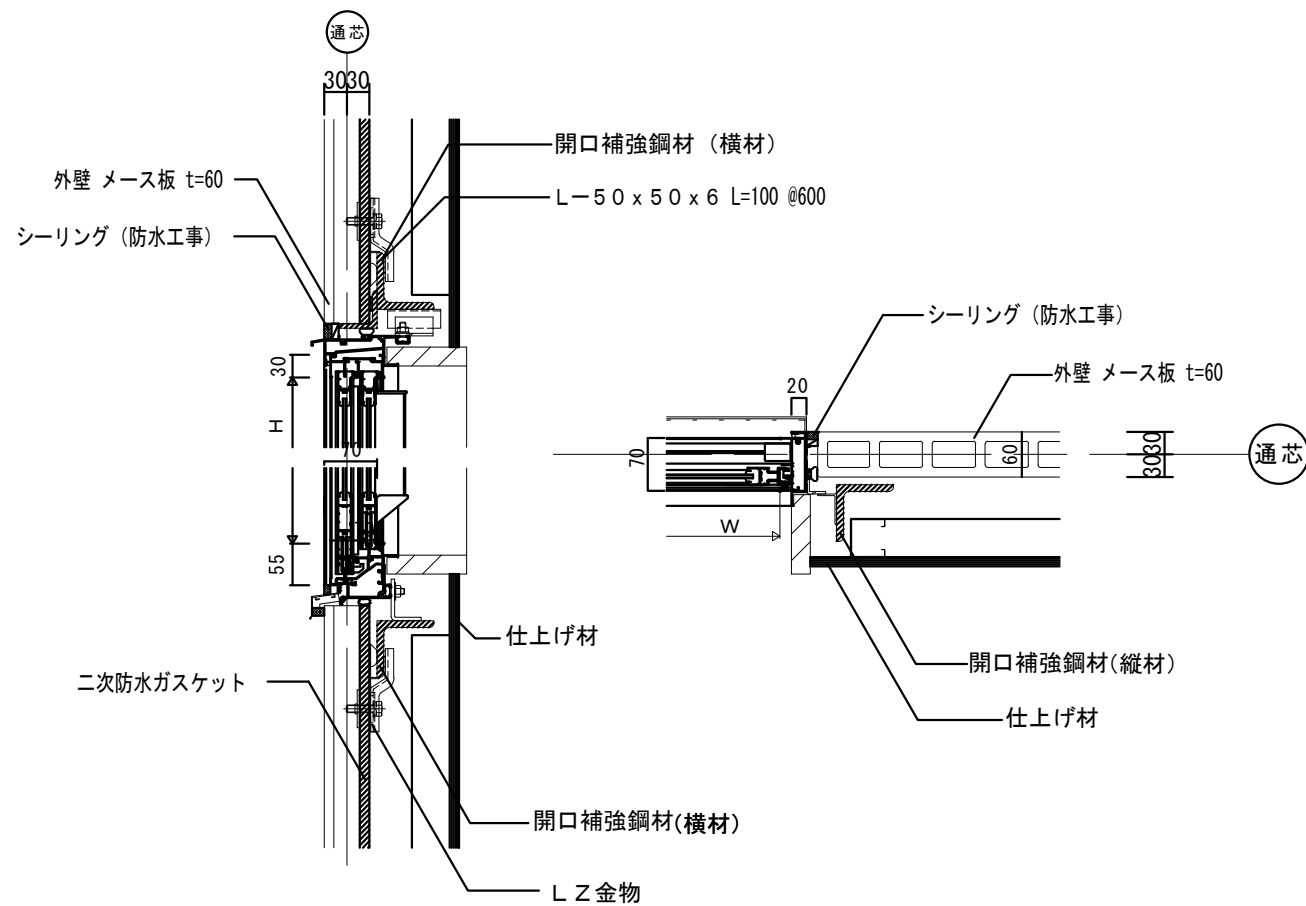


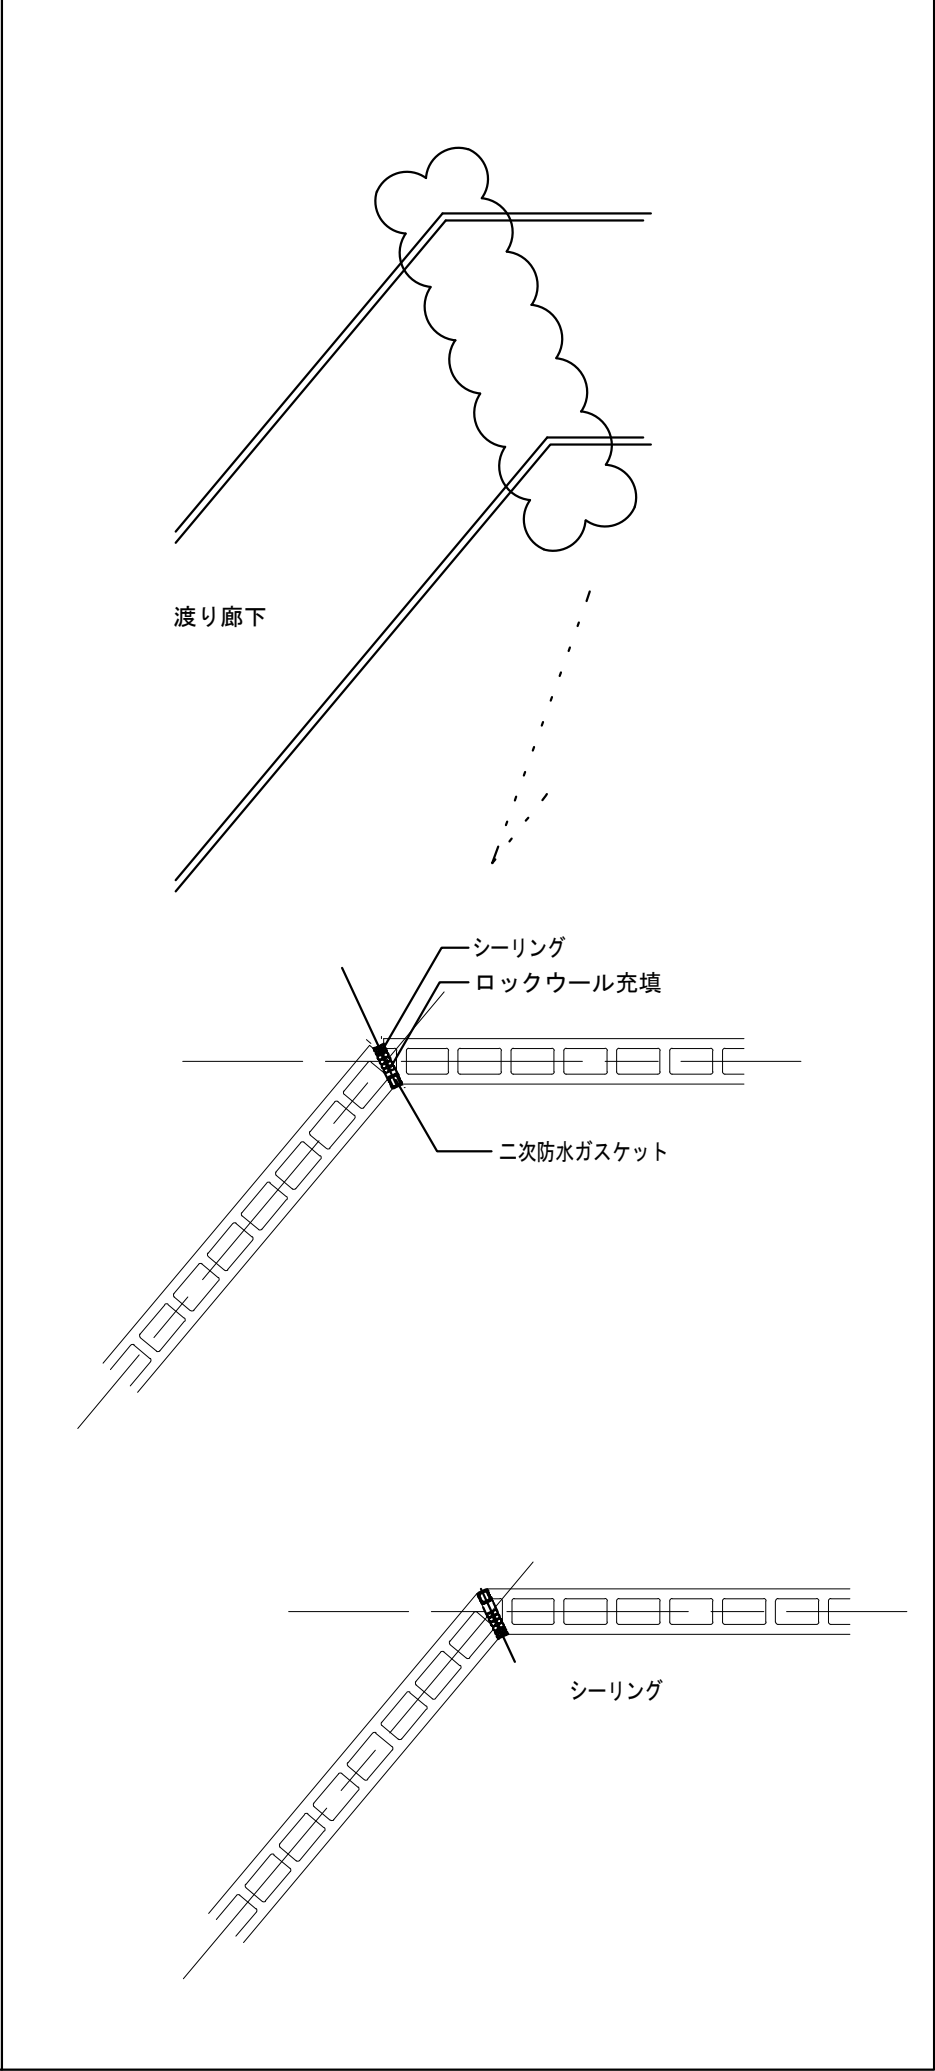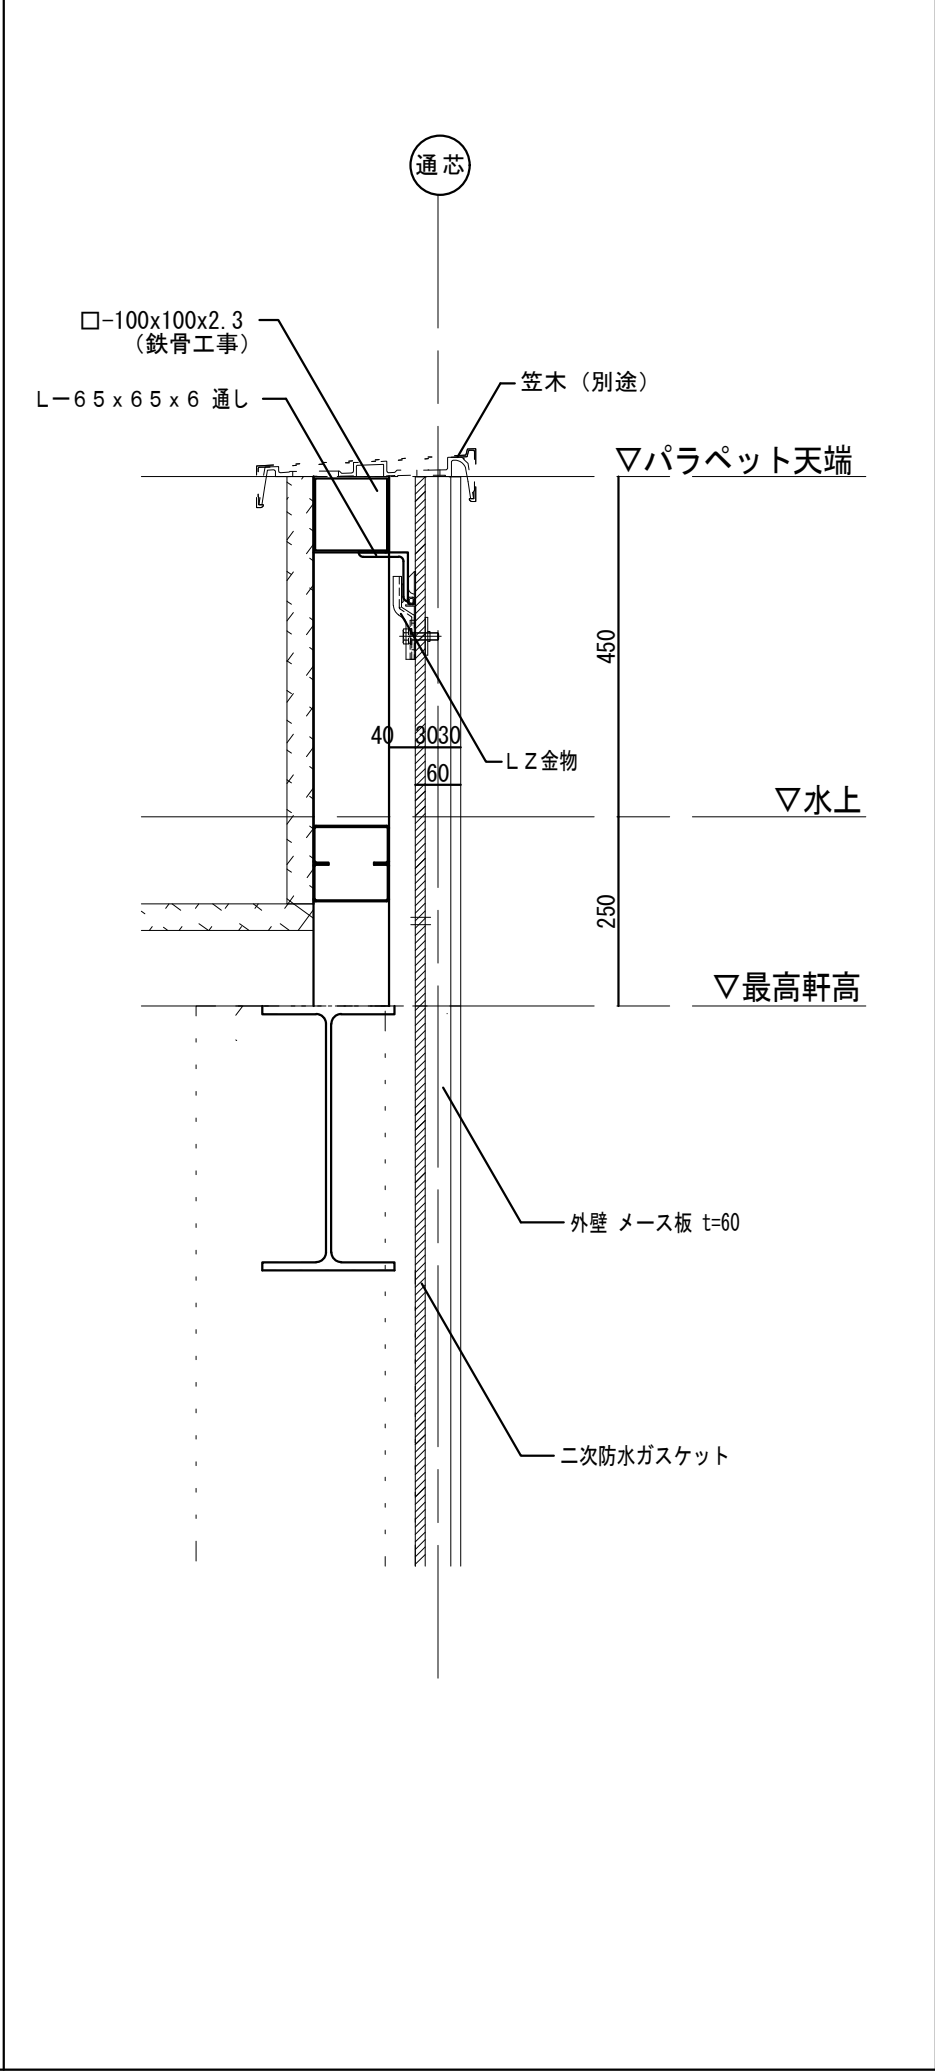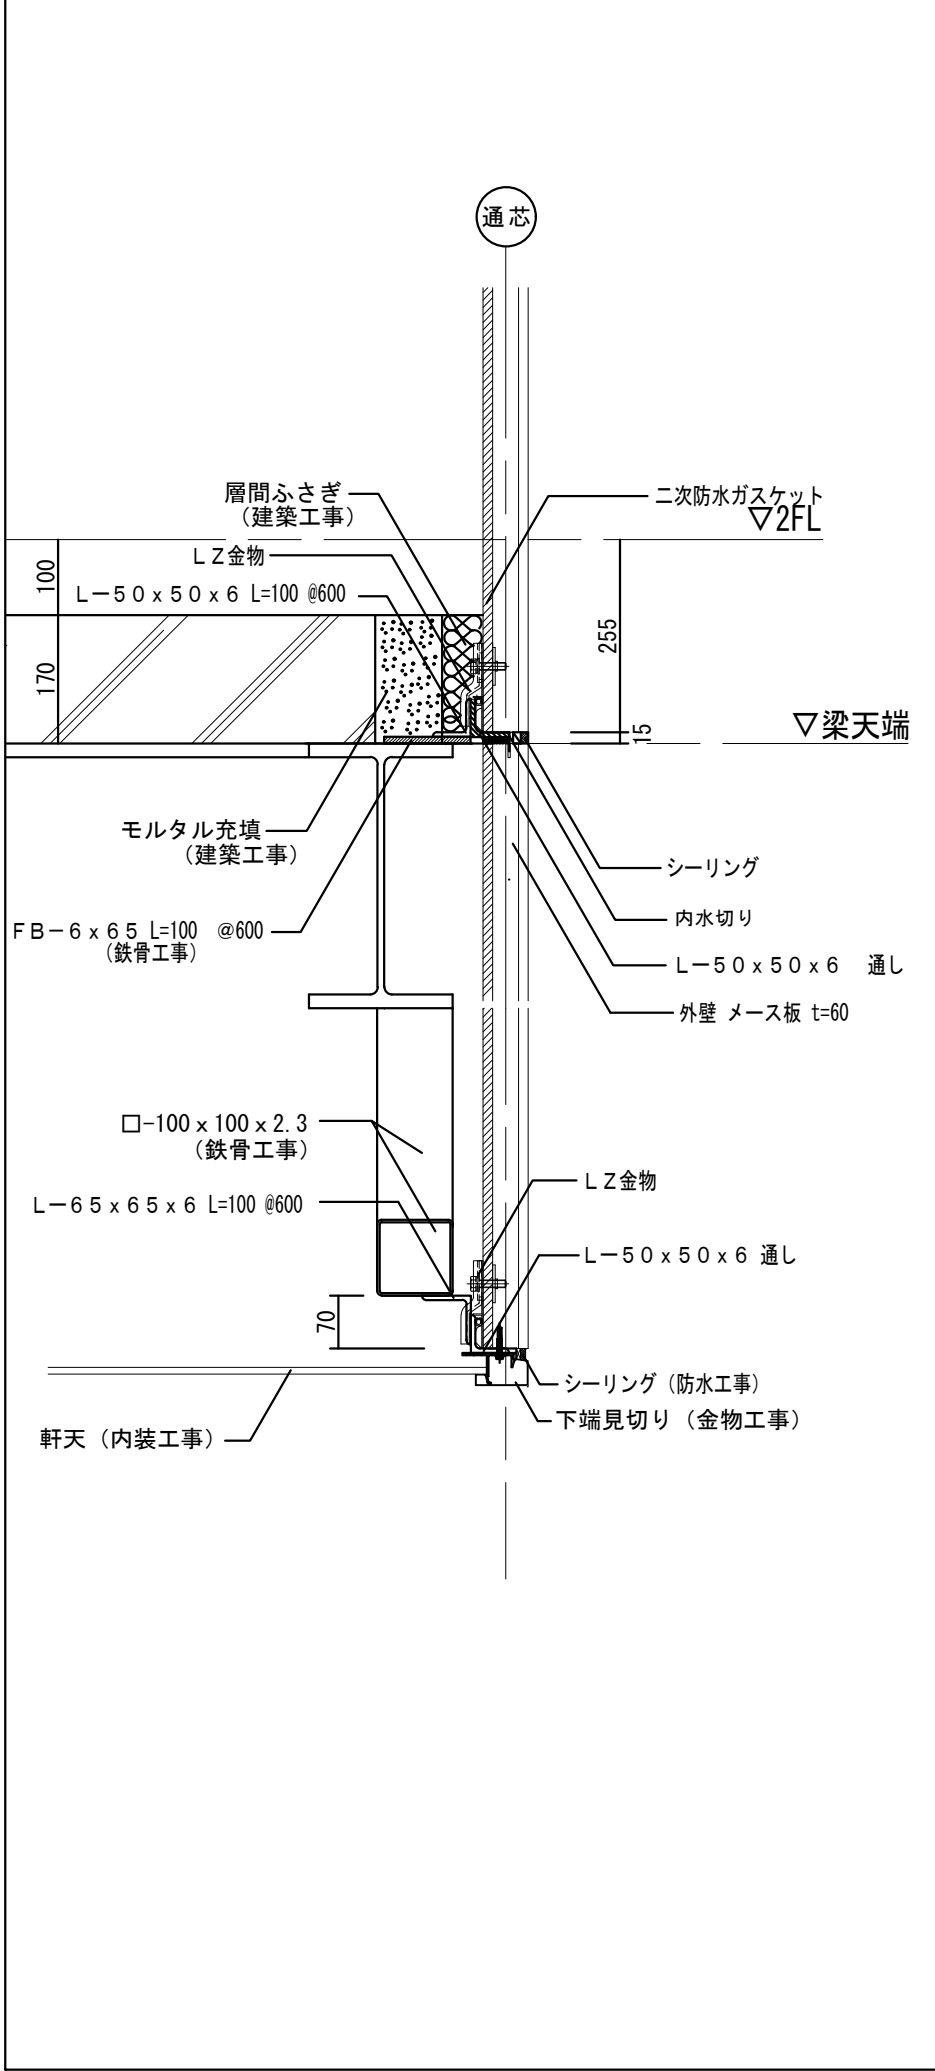


ACA
+
SITE
エーシーエー・サイト
建築設計事務所

代表：株式会社エーシーエー設計
一級建築士事務所登録
(長野) M第 77312 号
管理建築士 一級建築士登録
第222107号 湯本桂司
設計者
一級建築士登録
第 307544 号 海瀬務
検査者 湯本桂司
担当 平林
担当 小林
Job No. 24078
工事名
岡谷市川岸学園整備 第2期
(接続棟建設)
建築主体工事
発行日 2025.09.30
図面名称
部分詳細図 (4)
縮尺 A1:1/5,A3:1/10
A-050
入札用
25.09.30

Copyright (C)株式会社エーシーエー設計 著作権者の許可なく複製、転載、第三者開示等の行為を禁止する。

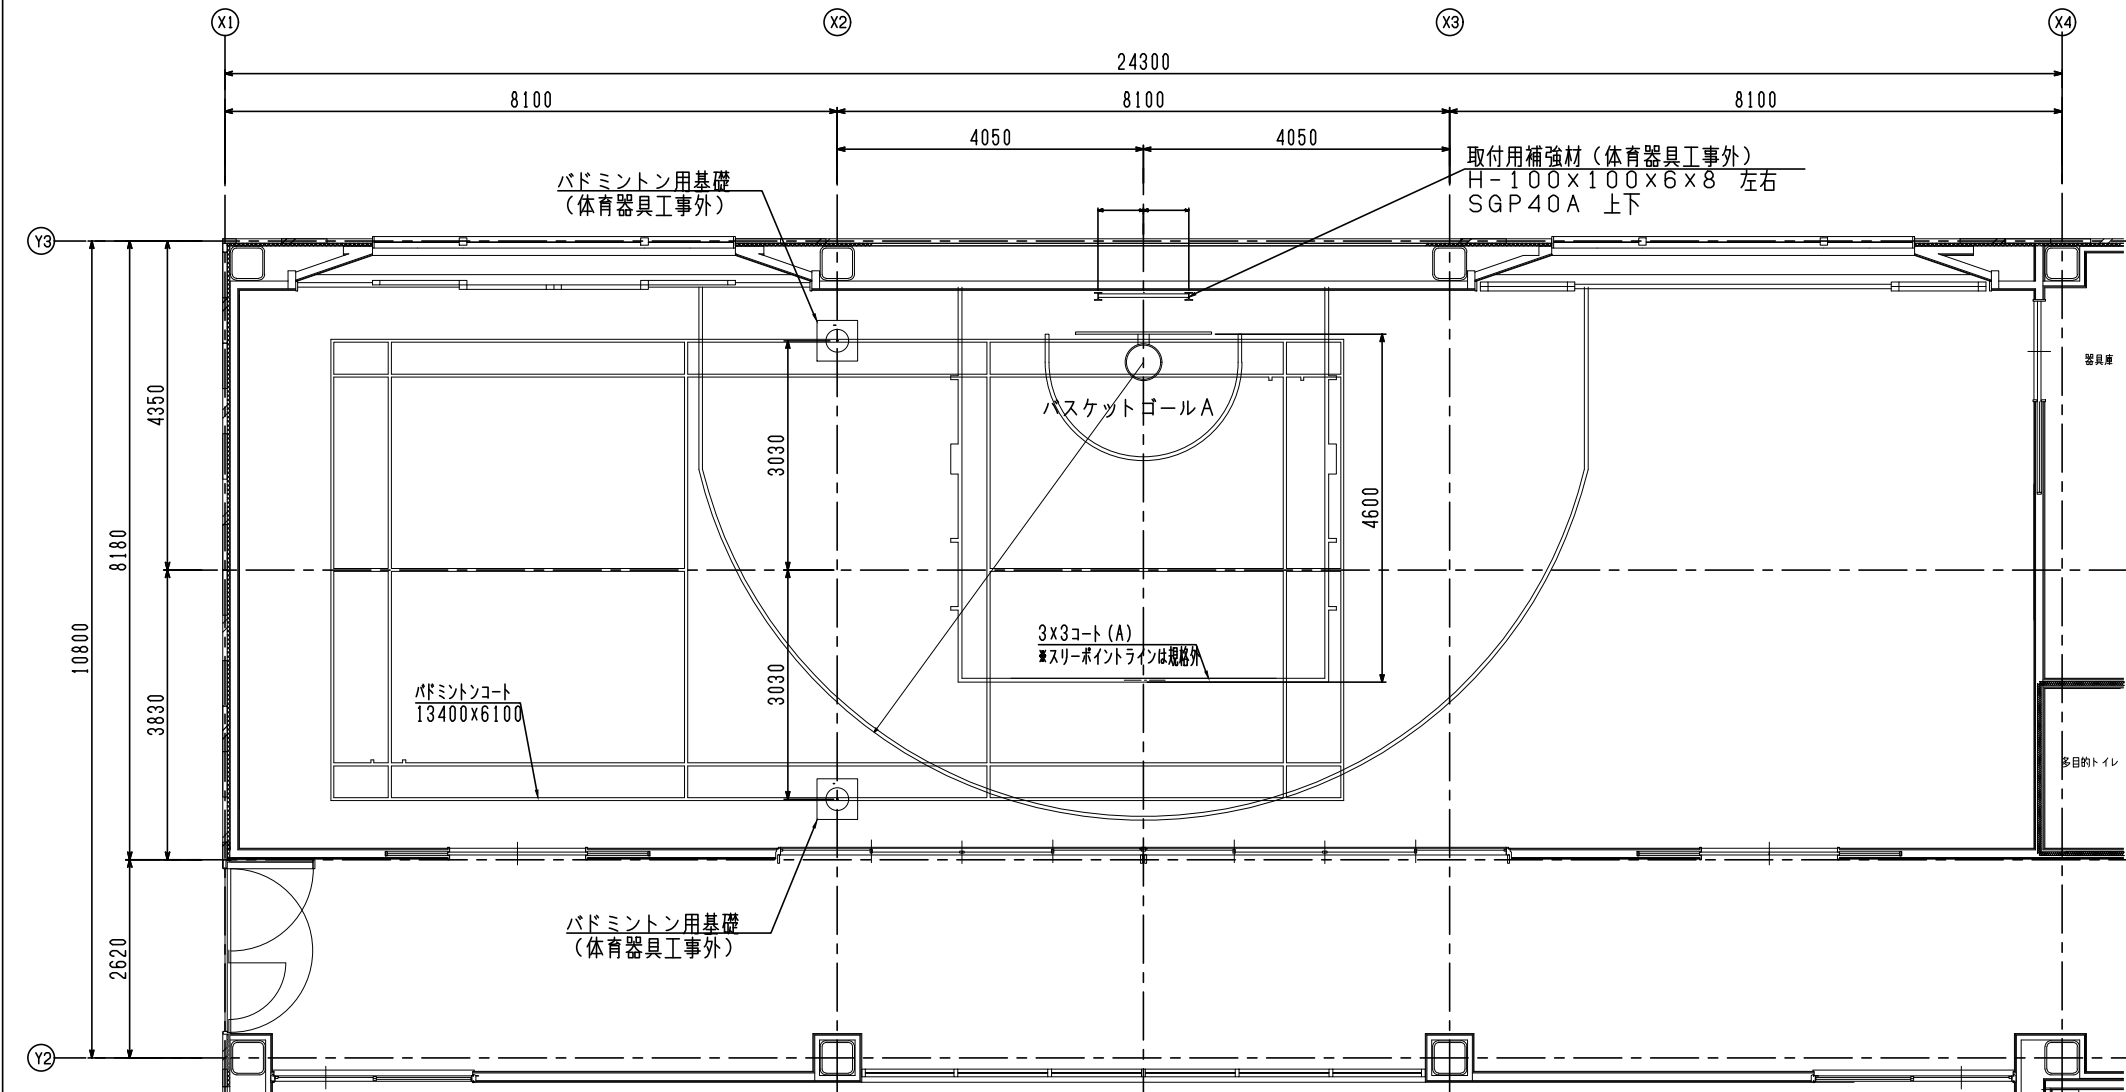


バスケットゴール詳細図 S=1/30

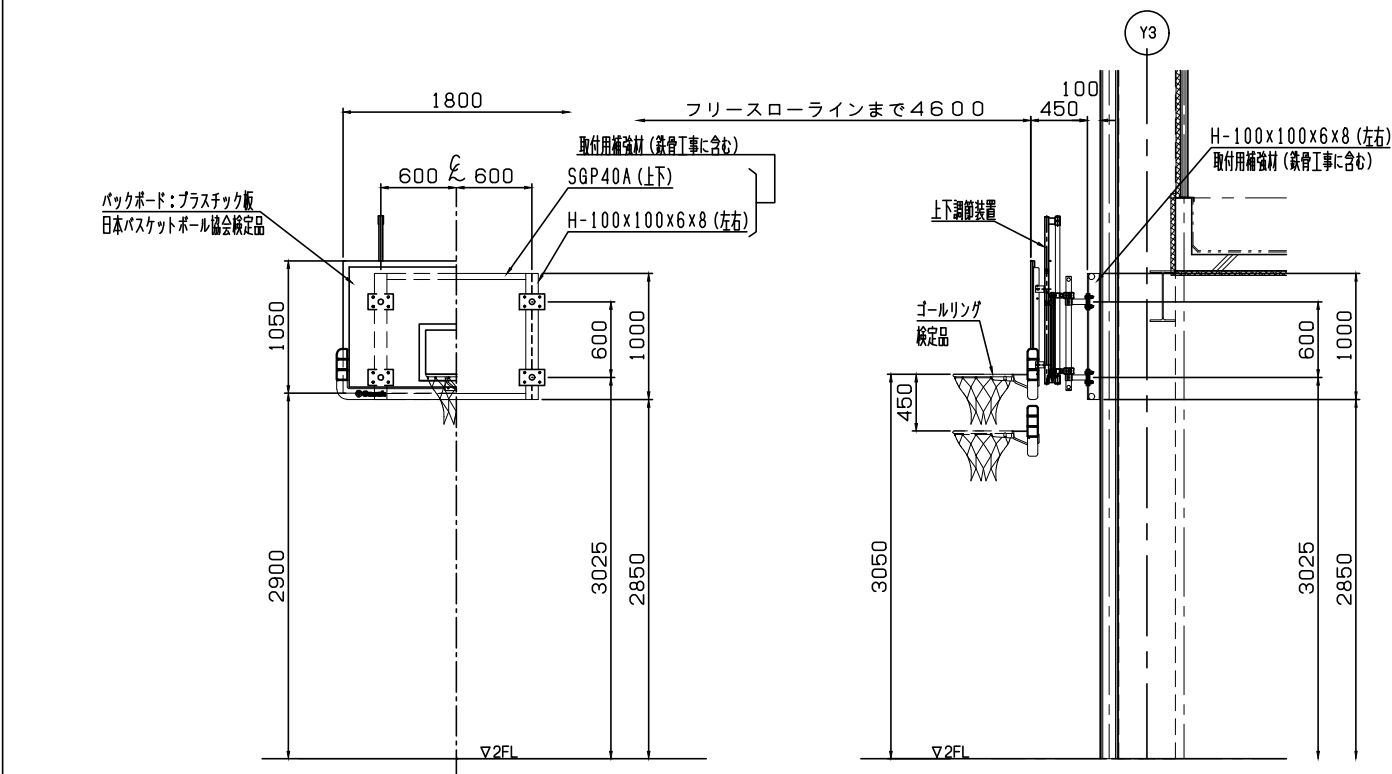

バスケットゴール：DB112500 同等品
(日本バスケットボール協会装置検定品)
(ISO9001 国際品質保証規格認証取得企業製造製品)

バスケットゴール S=1/30

兼用支柱詳細図 S=1/5

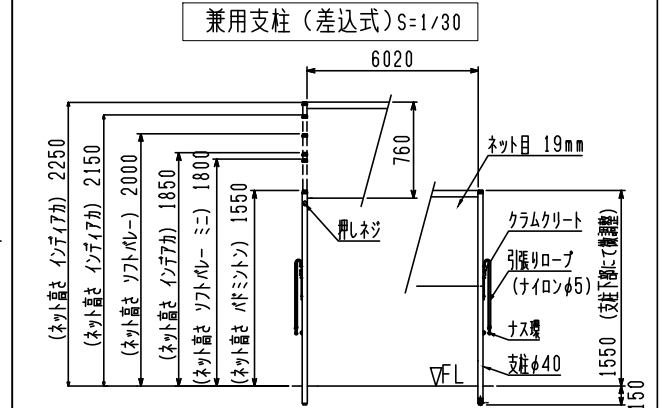

兼用支柱（差込式）：【セノー】DE453100 同等品
日本バドミントン協会検定品


バドミントン用ネット：【セノー】DG801000 同等品

バドミントン用ネット：【セノー】DG801000 同等品
検定 ナイロン 235T/24本 ワインカラー


検定 ナイロン 235T/24本 ワインカラー

基礎参考図 S=1/20

*体育器具工事外

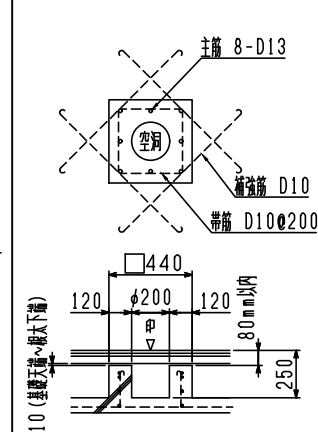


床金具 S=1/5

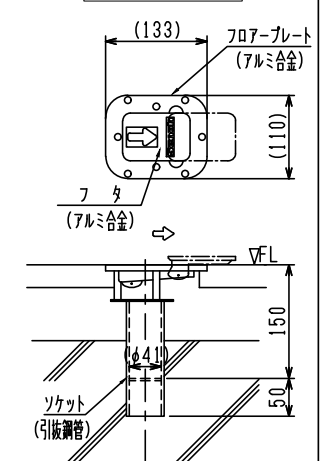

床金具AS型φ40用：【セノー】KD054000 同等品
板張床用（バドミントン用）

板張床用 (パドミントン用)

折畳バスケット部取付詳細 S=1/10

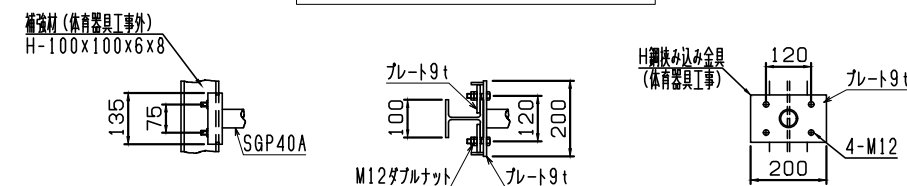

全重量：約125 kg
 リング先端にかかる短期荷重：約1.50 kN含む
 P_A ：取付上部にかかる引張荷重
 短期（使用時）——— 約1.74 kN
 P_B ：取付下部にかかる圧縮荷重（- P_A ）
 短期（使用時）——— 約1.74 kN
 Q ：取付下部にかかる垂直荷重
 短期（使用時）——— 約0.68 kN

リング先端にかかる短期荷重：約1.50 kN含む

P_A : 取付上部にかかる引張荷重


短期（使用時）——約1.74kN




P_B : 取付下部にかかる圧縮荷重 (— P_A)

短期（使用時）——約1 74 kN












○ 取什下部に於ける千本井手

短期（使用時）——約0.68kN

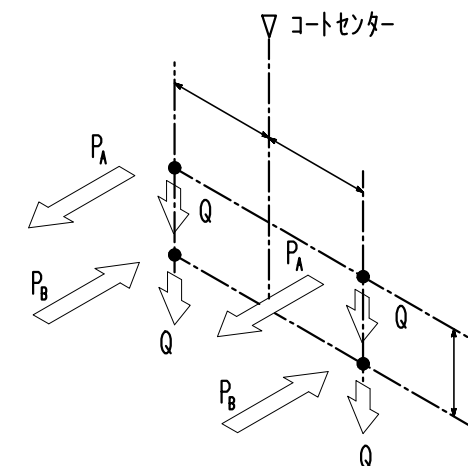

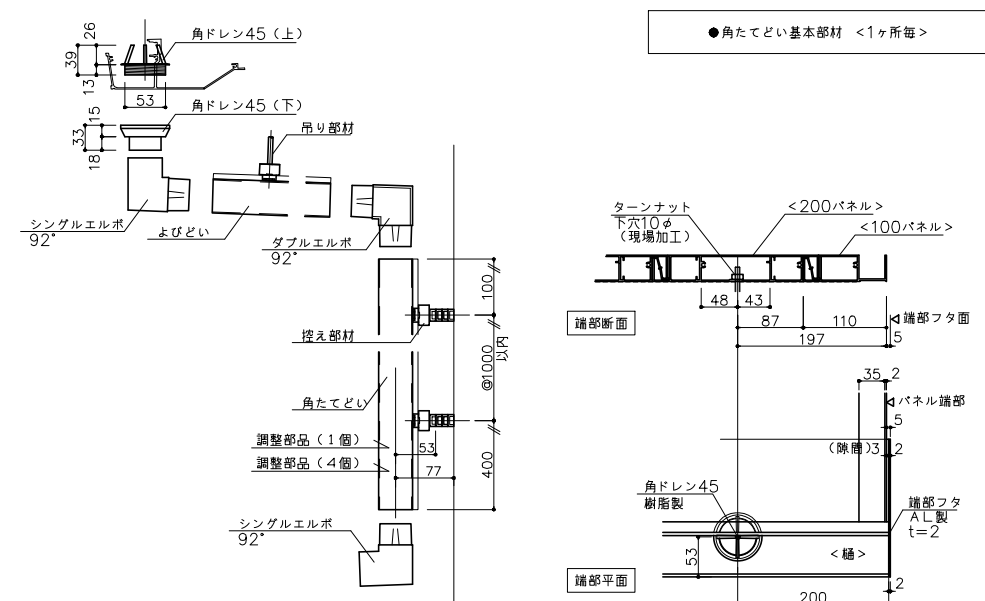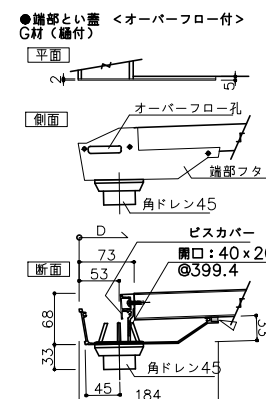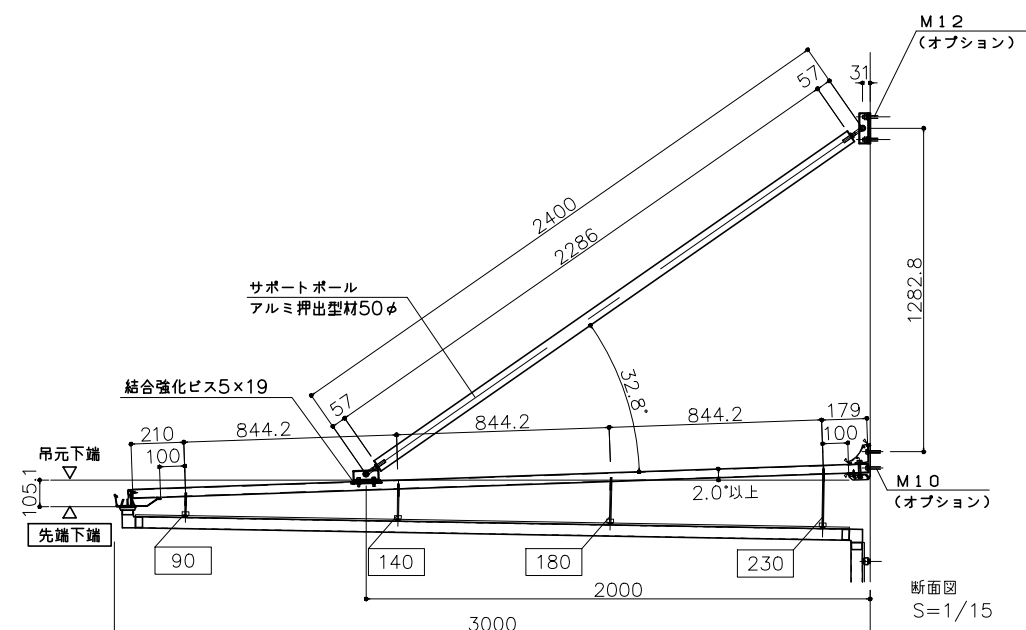

A-01	ルーフドレイン及び たてどい継手	S=1/10	A-02	陸屋根（共通） 屋上機器類の基礎 躯体立上げ式（RC） 独立形	S=1/10	A-03	陸屋根（共通） 屋上配管取り出し口（独立形）	S=1/20	B-01	ビニル床シート（直貼り）	S=1/10	B-02	ビニル床シート（二重床下地）	S=1/10

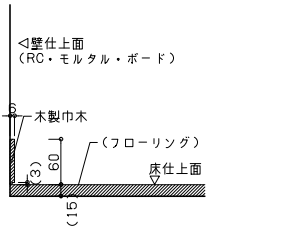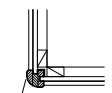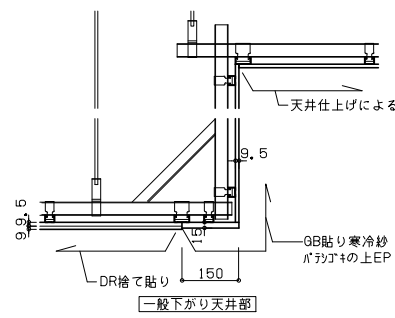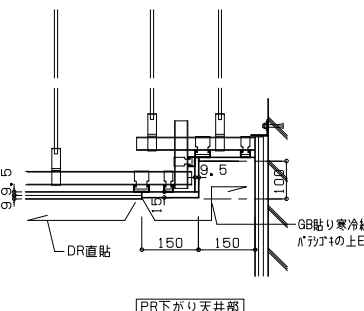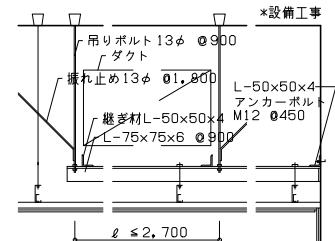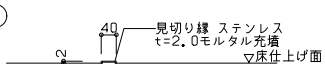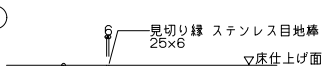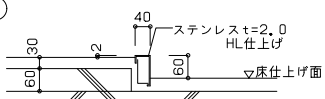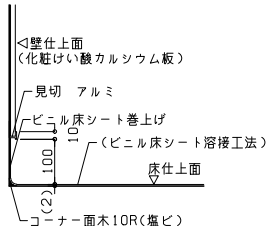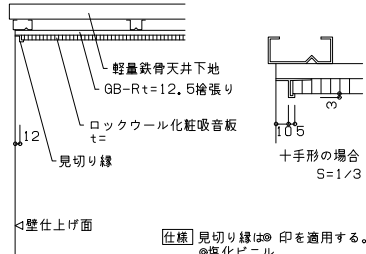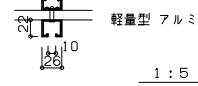B-05	床見切り縁	S=1/10	C-01	木製張付け巾木(c)	S=1/6	D-01	CG: コーナーガード	S=1/10	E-02	木製廻縁、木製見切り	S=1/10	E-04	下がり天井納まり	S=1/10	E-05	天井下地補強要領 (ダクト設置部)	S=1/10
*床仕上げが異なる場合に見切り縁を設ける。			 △壁仕上面 (RC・モルタル・ボード) 木製巾木 (フローリング) 床仕上面 集成材 45角加工OS *真鍮図にて特記なき限り H=1800			 木製廻縁 木見切(目スカシ) 木材保護塗料			 天井仕上りによる GB貼り寒冷紗 パナダの上EP DR捨て貼り 150 一般下がり天井部			 DR直貼 150 150 GB貼り寒冷紗 パナダの上EP PR下がり天井部			 *設備工事 吊りボルト 13φ Ø900 ダクト 張れ止め 13φ Ø1,800 L-50×50×4 アンカーボルト M12 Ø450 継ぎ材 L-50×50×4 M12 Ø450 L-75×75×6 Ø900 ℓ ≤ 2,700 仕様 1. 下地補強場所はダクト等の巾が広い箇所 範囲は天井伏図による 2. 補強金物は電気亜鉛めっき13μ以上とする		
 見切り縁 ステンレス t=2.0モルタル充填 ▽床仕上面			 見切り縁 ステンレス目地縁 25×6 ▽床仕上面			 ステンレス t=2.0 HL仕上面 ▽床仕上面			 △壁仕上面 (化粧がい酸カルシウム板) 見切 アルミ ビニル床シート巻上げ (ビニル床シート溶接工法) 床仕上面 △(2) コーナー面木10R(塩ビ)			 軽量鉄骨天井下地 GB-R t=12.5倍張り ロックウール化粧吸音板 t= 見切り縁 △壁仕上面 仕様 見切り縁は⑧印を適用する。 ◎塩化ビニル ○アルミニウム 十手形の場合 S=1/3			-1. 天付  軽量型 アルミ製 シングル 1:5 -2. 枠付  1:10		



代表：株式会社エーシー工設計
一級建築士事務所登録
(長野) M第 77312 号

管理建築士 一級建築士登録
第222107号 湯本桂司

設計者
一級建築士登録
第 307544 号 海瀬務

検査者 湯本桂司

担当 平林

担当 小林

Job No. 24078
工事名

岡谷市川岸学園整備 第2期
(接続棟建設)
建築主体工事














発行日 2025.09.30
図面名称

共通詳細図 (1)


縮尺

A-054

入札用
25.09.30

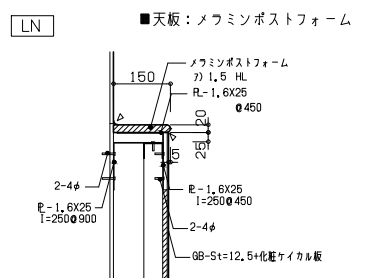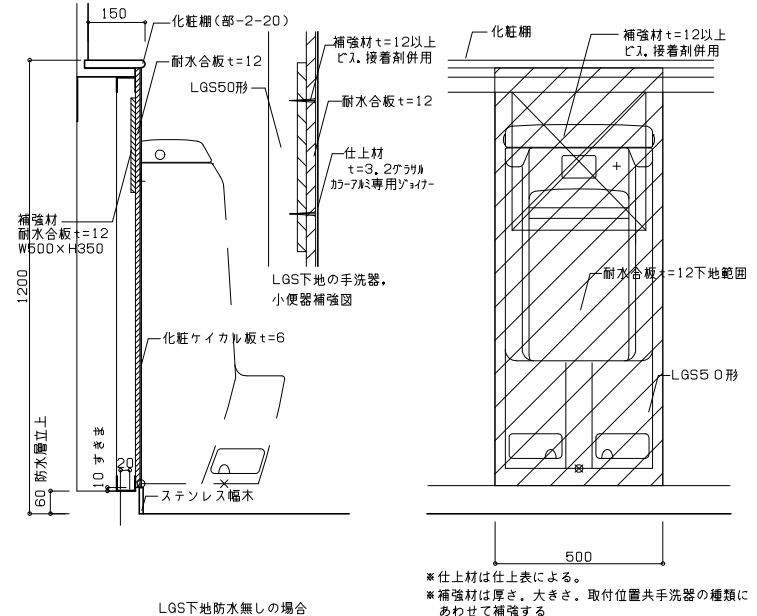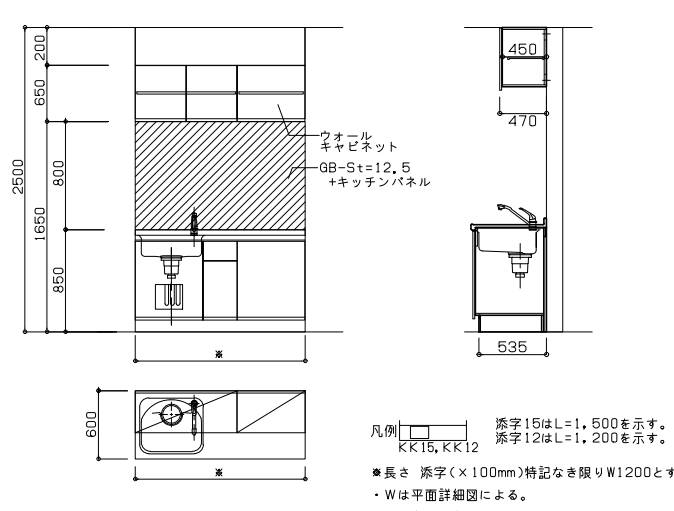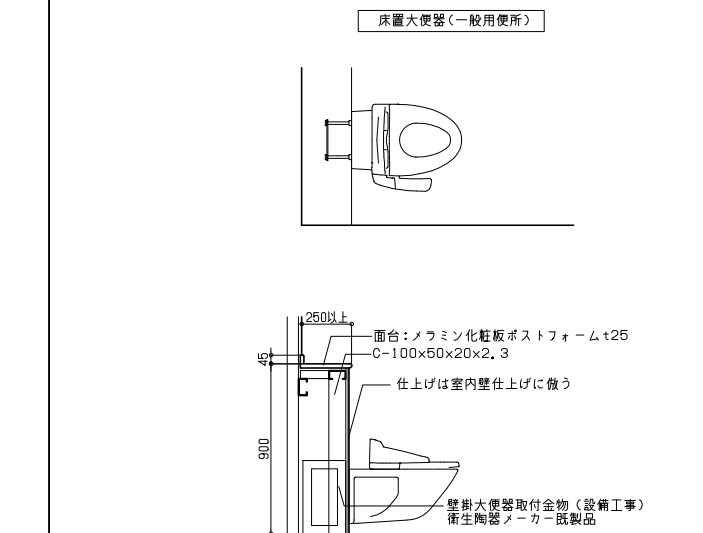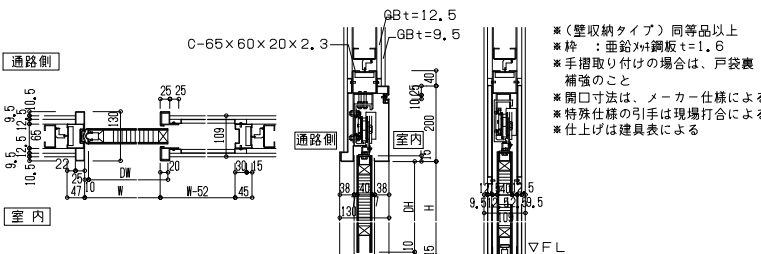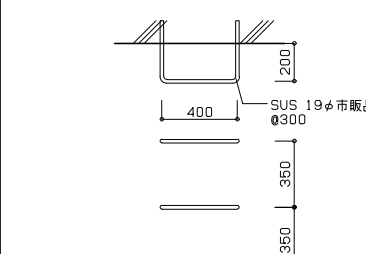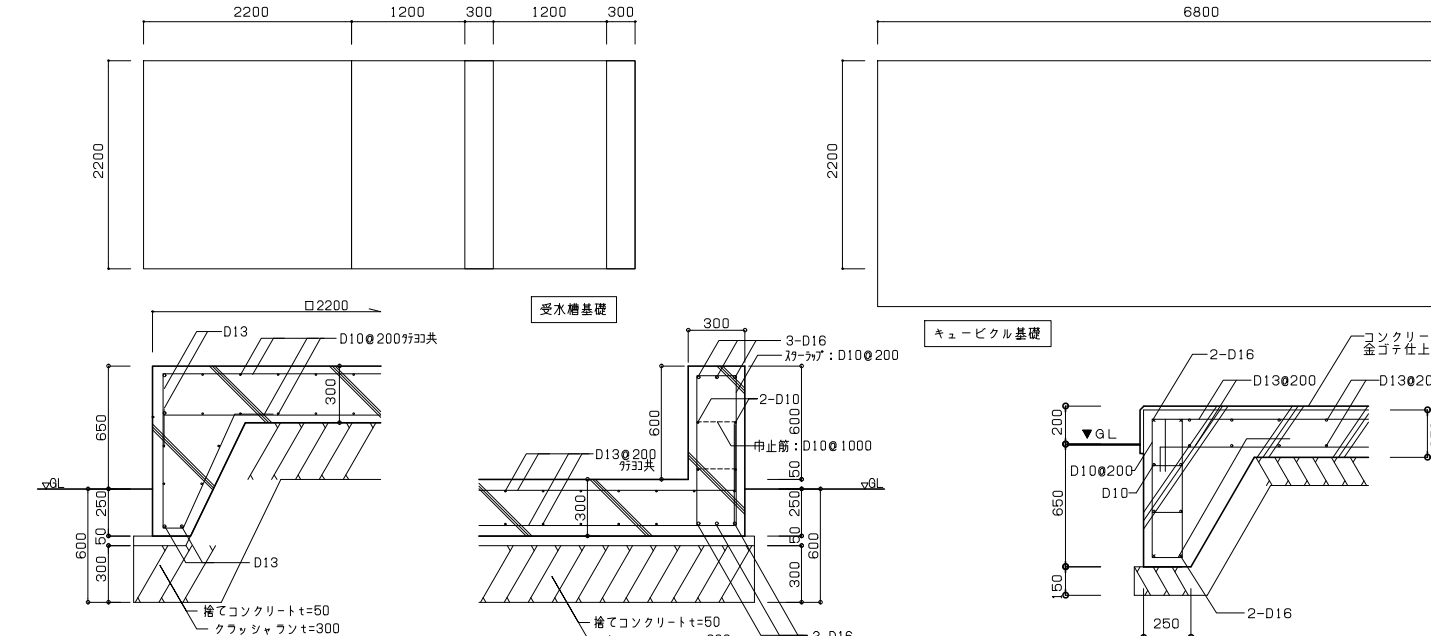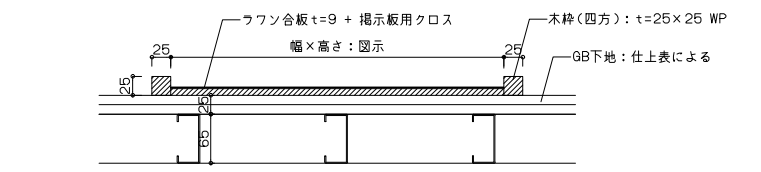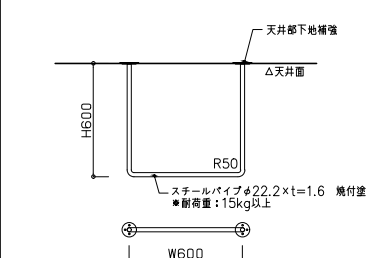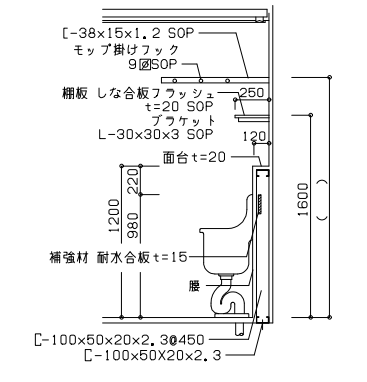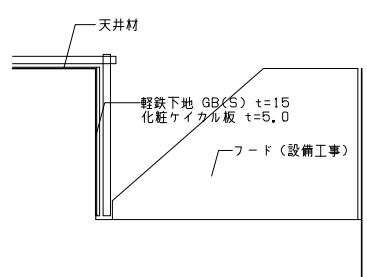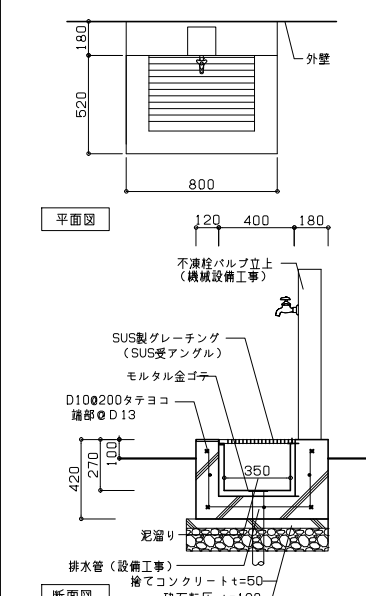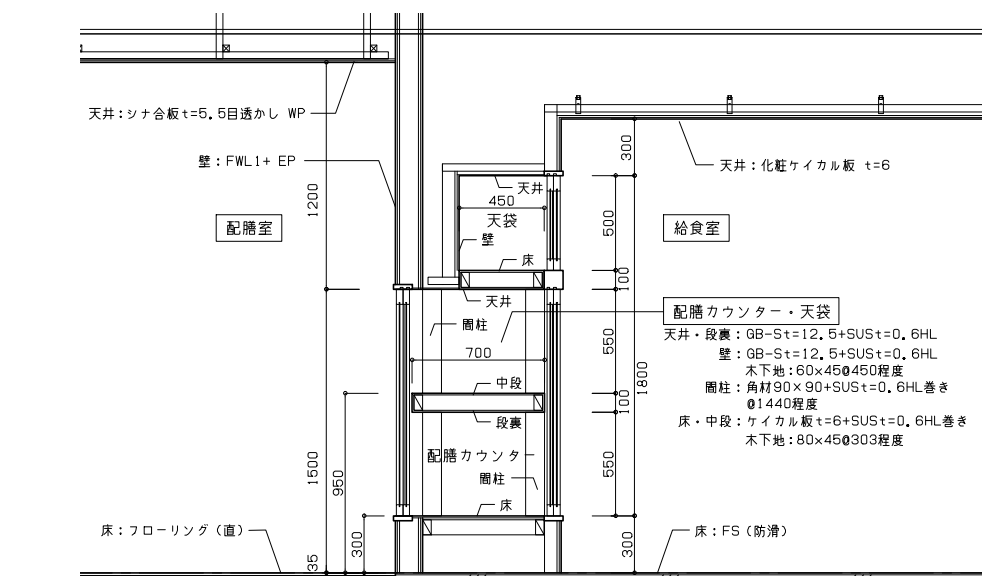F-01	ライニング	S=1/10	F-02	便所・小便器廻り (LGS下地防水無しの場合)	S=1/10	F-04	流し台 (コンパクトキッチン)	S=1/30	F-03	大便器ライニング	S=1/20
											
G-01	自閉式軽量引戸 (軽量下地の場合)	S=1/10	G-03	タラップ (ビット内)	S=1/20	G-08 受水槽基礎・キュービクル基礎					S=1/20
											
G-02	掲示板<掲示クロス> (参考)	S=1/5	G-04	ハンガーパイプ	S=1/10						
											
G-05	SK・掃除用具入れ	S=1/30	G-06	厨房フード仕上詳細図	S=1/20	G-07	地流し	S=1/20	G-09 配膳カウンター		S=1/20
											

建 具 特 記 事 項									
1. 各項目の★、及び○の適用は、特記仕様書と同じとする。 2. (○-○-○-○)内の数字は、建築工事標準詳細図(平成22年版)の詳細番号を示す。 3. 略号は、下表による。									
表示略号	略号	建 具	略号	建 具	略号	建 具	略号	建 具	略号
WD	木製戸	SSHD	ステンレス製戸	ACW	アルミ製カーテンウォール	SP	アルミ製パーティション		
WW	木製窓	SSW	ステンレス製窓	TD	強化ガラス戸	TW	強化ガラス窓		
WG	木製ガラリ	SSG	ステンレス製ガラリ	TL	トップブラット	TS	耐火スクリーン (特定防火設備認定品)		
F	ふすま	NSD	鉛入り鋼製戸						
S	障子	NSHD	鉛入り鋼製戸						
SD	鋼製戸	NSW	鉛入り鋼製窓						
LD	鋼製軽量戸	SS	重量シャッター						
LHD	鋼製軽量戸(自閉式)	LS	軽量シャッター	TB	トイレブース				
SW	鋼製窓	FSS	防煙重量シャッター	SM	防煙垂壁				
SG	鋼製ガラリ	OHD	オーバヘッドドア	MSH	可動式防煙垂壁				
SCW	鋼製カーテンウォール	AD	アルミ戸	SLW	可動園切 (スライディングウォール)				
SP	スチール製パーティション	AW	アルミ製窓						
SSD	ステンレス製戸	AG	アルミ製窓ガラリ	GW	サスペンションガラス窓				
略号	ガ ラ ス	略号	ガ ラ ス	略号	ガ ラ ス	略号	ガ ラ ス	略号	ガ ラ ス
FL	フロートガラス	B	防音合わせガラス	AWL	熱線吸収線入層板ガラス				
F	型板ガラス	DSHA	防音強化線吸収ガラス	FTP	耐熱強化ガラス(特定防火設備)				
A	熱線吸収フロートガラス	D	複層ガラス	X	鉛入りガラス				
R	熱線反射ガラス	GB	ガラスブロック	PB	ポリカーボネート系合成樹脂板 ★複層ガラス(A:空気層)				
AR	熱線吸収反射ガラス	PWC	網入透明ガラス(防火設備)						
HR	高性能熱線反射ガラス	PWL	線入透明ガラス						
T	強化ガラス	FWC	網入型板ガラス(防火設備)						
LS	倍強度ガラス	FWL	線入型板ガラス						
H	合わせガラス	AWL	熱線吸収線入層板ガラス(防火設備)						
略号	平 面 図 表 示 例	建 具 記 号	略号	平 面 図 表 示 例	建 具 記 号	略号	建 具 記 号	略号	建 具 記 号
	DC(S)	ドアクローザー (ストップ付き)	FH	フロアヒンジ	AW	建具記号 A: 火戸の種類 T: 網戸の有無 整理番号 ○: 常時開鎖を示す ●: 常時閉鎖を示す AUTO...自動扉			
	DC	ドアクローザー (ストップ付き)	HC	ヒンジクローザー					
枠見込み寸法D(mm)	建具種類	見 込 寸 法	建具種類	見 込 寸 法	建具種類	見 込 寸 法	建具種類	見 込 寸 法	建具種類
	SD	40 (H=2,400以下かつ、扉一枚の幅=950以下) 50 (H=2,400超えるかつ、扉一枚の幅=1,600以下) 50 (H=2,700以上かつ、扉一枚の幅=1,600以下) 60 (H=3,200以上かつ、扉一枚の幅=2,000以下)	F	21 (戸ふすまは30mm)	S	30	WD	36 (H=1,000未満、扉一枚の幅=950以下) 33~36 (H=2,000未満、扉一枚の幅=950以下) 36~40 (H=2,400未満、扉一枚の幅=950以下)	
形 状		(1) AW (H=1,600以下) は中核なとする。 (2) SDのうち、点検口扉は特記以外は片面フラッシュ戸とする。(防火設備の場合は両面フラッシュ戸とする) (3) 多機能便所の引き戸枠は、(★ 自動扉)とする。 (4) がらりは、内部はⅢ型とし、外部はⅠ型とする。 (5) ダクト接続の枠がらりは四方枠(4-52-7)を付ける。							
仕 上 げ		(1) SD、LD、SS、SG及び鋼製三方枠の仕上げは特記以外はSOPとし、Fの木製は塗装なしとする。 (2) LDの召合わせおよび縦小口包み板は(★ステンレス鋼板・鋼板)とする。 (3) SDの、外部上部水切板はステンレスSUS304t=1.5とする。 (4) ドアがらりは、扉を構成する同一材料とし、仕上げは(1)による。							
設備工事との区分	項 目	工 事 範 囲	項 目	工 事 範 囲	項 目	工 事 範 囲	項 目	工 事 範 囲	項 目
	防 火 戸	本体・自動閉鎖装置の切り込み・補強とも	自動閉鎖装置・連動制御装置・感知器	防 煙 垂 れ 壁	本体・自動開放装置	連動制御装置・感知器	防 煙 垂 れ 壁	本体・自動開放装置	連動制御装置・感知器
	上部電動式シャッター	本体・制御盤、手動閉鎖装置・ヒューズ装置	連動制御装置・感知器	排 煙 窓	本体・自動開放装置	連動制御装置・感知器	排 煙 窓	本体・自動開放装置	連動制御装置・感知器
	排 煙 垂 れ 壁	本体・自動開放装置	連動制御装置・感知器	防 煙 垂 れ 壁	本体・自動開放装置	連動制御装置・感知器	防 煙 垂 れ 壁	本体・自動開放装置	連動制御装置・感知器
	自 動 扉	本体・駆動装置	連動制御装置・感知器	自 動 扉	本体・駆動装置	連動制御装置・感知器	自 動 扉	本体・駆動装置	連動制御装置・感知器
	電 気 錠	本体	手元電源スイッチ 扉までの配管配線	電 気 錠	本体	手元電源スイッチ 扉までの配管配線	電 気 錠	本体	手元電源スイッチ 扉までの配管配線
記号	A-1	A-2	A-3	A-4	A-5	A-6	A-7	A-8	A-9
格 図									
建 具 形 状 図									
記号	B-10	B-11	B-12	B-13	B-14	B-15	B-16	B-17	B-18
格 図									
記号	C-1	C-2	C-3	C-4	C-5	C-6	C-7	C-8	C-9
格 図									
記号	D-1	D-2	D-3	D-4	D-5	D-6	D-7	D-8	D-9
格 図									
記号	E-1	E-2	E-3	E-4	E-5	E-6	E-7	E-8	E-9
格 図									
記号	F-1	F-2	F-3	F-4	F-5	F-6	F-7	F-8	F-9
格 図									
記号	G-1	G-2	G-3	G-4	G-5	G-6	G-7	G-8	G-9
格 図									
記号	H-1	H-2	H-3	H-4	H-5	H-6	H-7	H-8	H-9
格 図									
記号	I-1	I-2	I-3	I-4	I-5	I-6	I-7	I-8	I-9
格 図									
記号	J-1	J-2	J-3	J-4	J-5	J-6	J-7	J-8	J-9
格 図									
記号	K-1	K-2	K-3	K-4	K-5	K-6	K-7	K-8	K-9
格 図									
記号	L-1	L-2	L-3	L-4	L-5	L-6	L-7	L-8	L-9
格 図									
記号	M-1	M-2	M-3	M-4	M-5	M-6	M-7	M-8	M-9
格 図									
記号	N-1	N-2	N-3	N-4	N-5	N-6	N-7	N-8	N-9
格 図									
記号	O-1	O-2	O-3	O-4	O-5	O-6	O-7	O-8	O-9
格 図									
記号	P-1	P-2	P-3	P-4	P-5	P-6	P-7	P-8	P-9
格 図									
記号	Q-1	Q-2	Q-3	Q-4	Q-5	Q-6	Q-7	Q-8	Q-9
格 図									
記号	R-1	R-2	R-3	R-4	R-5	R-6	R-7	R-8	R-9
格 図									
記号	S-1	S-2	S-3	S-4	S-5	S-6	S-7	S-8	S-9
格 図									
記号	T-1	T-2	T-3	T-4	T-5	T-6	T-7	T-8	T-9
格 図									
記号	U-1	U-2	U-3	U-4	U-5	U-6	U-7	U-8	U-9
格 図									
記号	V-1	V-2	V-3	V-4	V-5	V-6	V-7	V-8	V-9
格 図									
記号	W-1	W-2	W-3	W-4	W-5	W-6	W-7	W-8	W-9
格 図									
記号	X-1	X-2	X-3	X-4	X-5	X-6	X-7	X-8	X-9
格 図									
記号	Y-1	Y-2	Y-3	Y-4	Y-5	Y-6	Y-7	Y-8	Y-9
格 図									
記号	Z-1	Z-2	Z-3	Z-4	Z-5	Z-6	Z-7	Z-8	Z-9
格 図									
記号	AA-1	AA-2	AA-3	AA-4	AA-5	AA-6	AA-7	AA-8	AA-9
格 図									
記号	AB-1	AB-2	AB-3	AB-4	AB-5	AB-6	AB-7	AB-8	AB-9
格 図									
記号	AC-1	AC-2	AC-3	AC-4	AC-5	AC-6	AC-7	AC-8	AC-9
格 図									
記号	AD-1	AD-2	AD-3	AD-4	AD-5	AD-6	AD-7	AD-8	AD-9
格 図									
記号	AE-1	AE-2	AE-3	AE-4	AE-5	AE-6	AE-7	AE-8	AE-9
格 図									
記号	AF-1	AF-2	AF-3	AF-4	AF-5	AF-6	AF-7	AF-8	AF-9
格 図									
記号	AG-1	AG-2	AG-3	AG-4	AG-5	AG-6	AG-7	AG-8	AG-9
格 図									

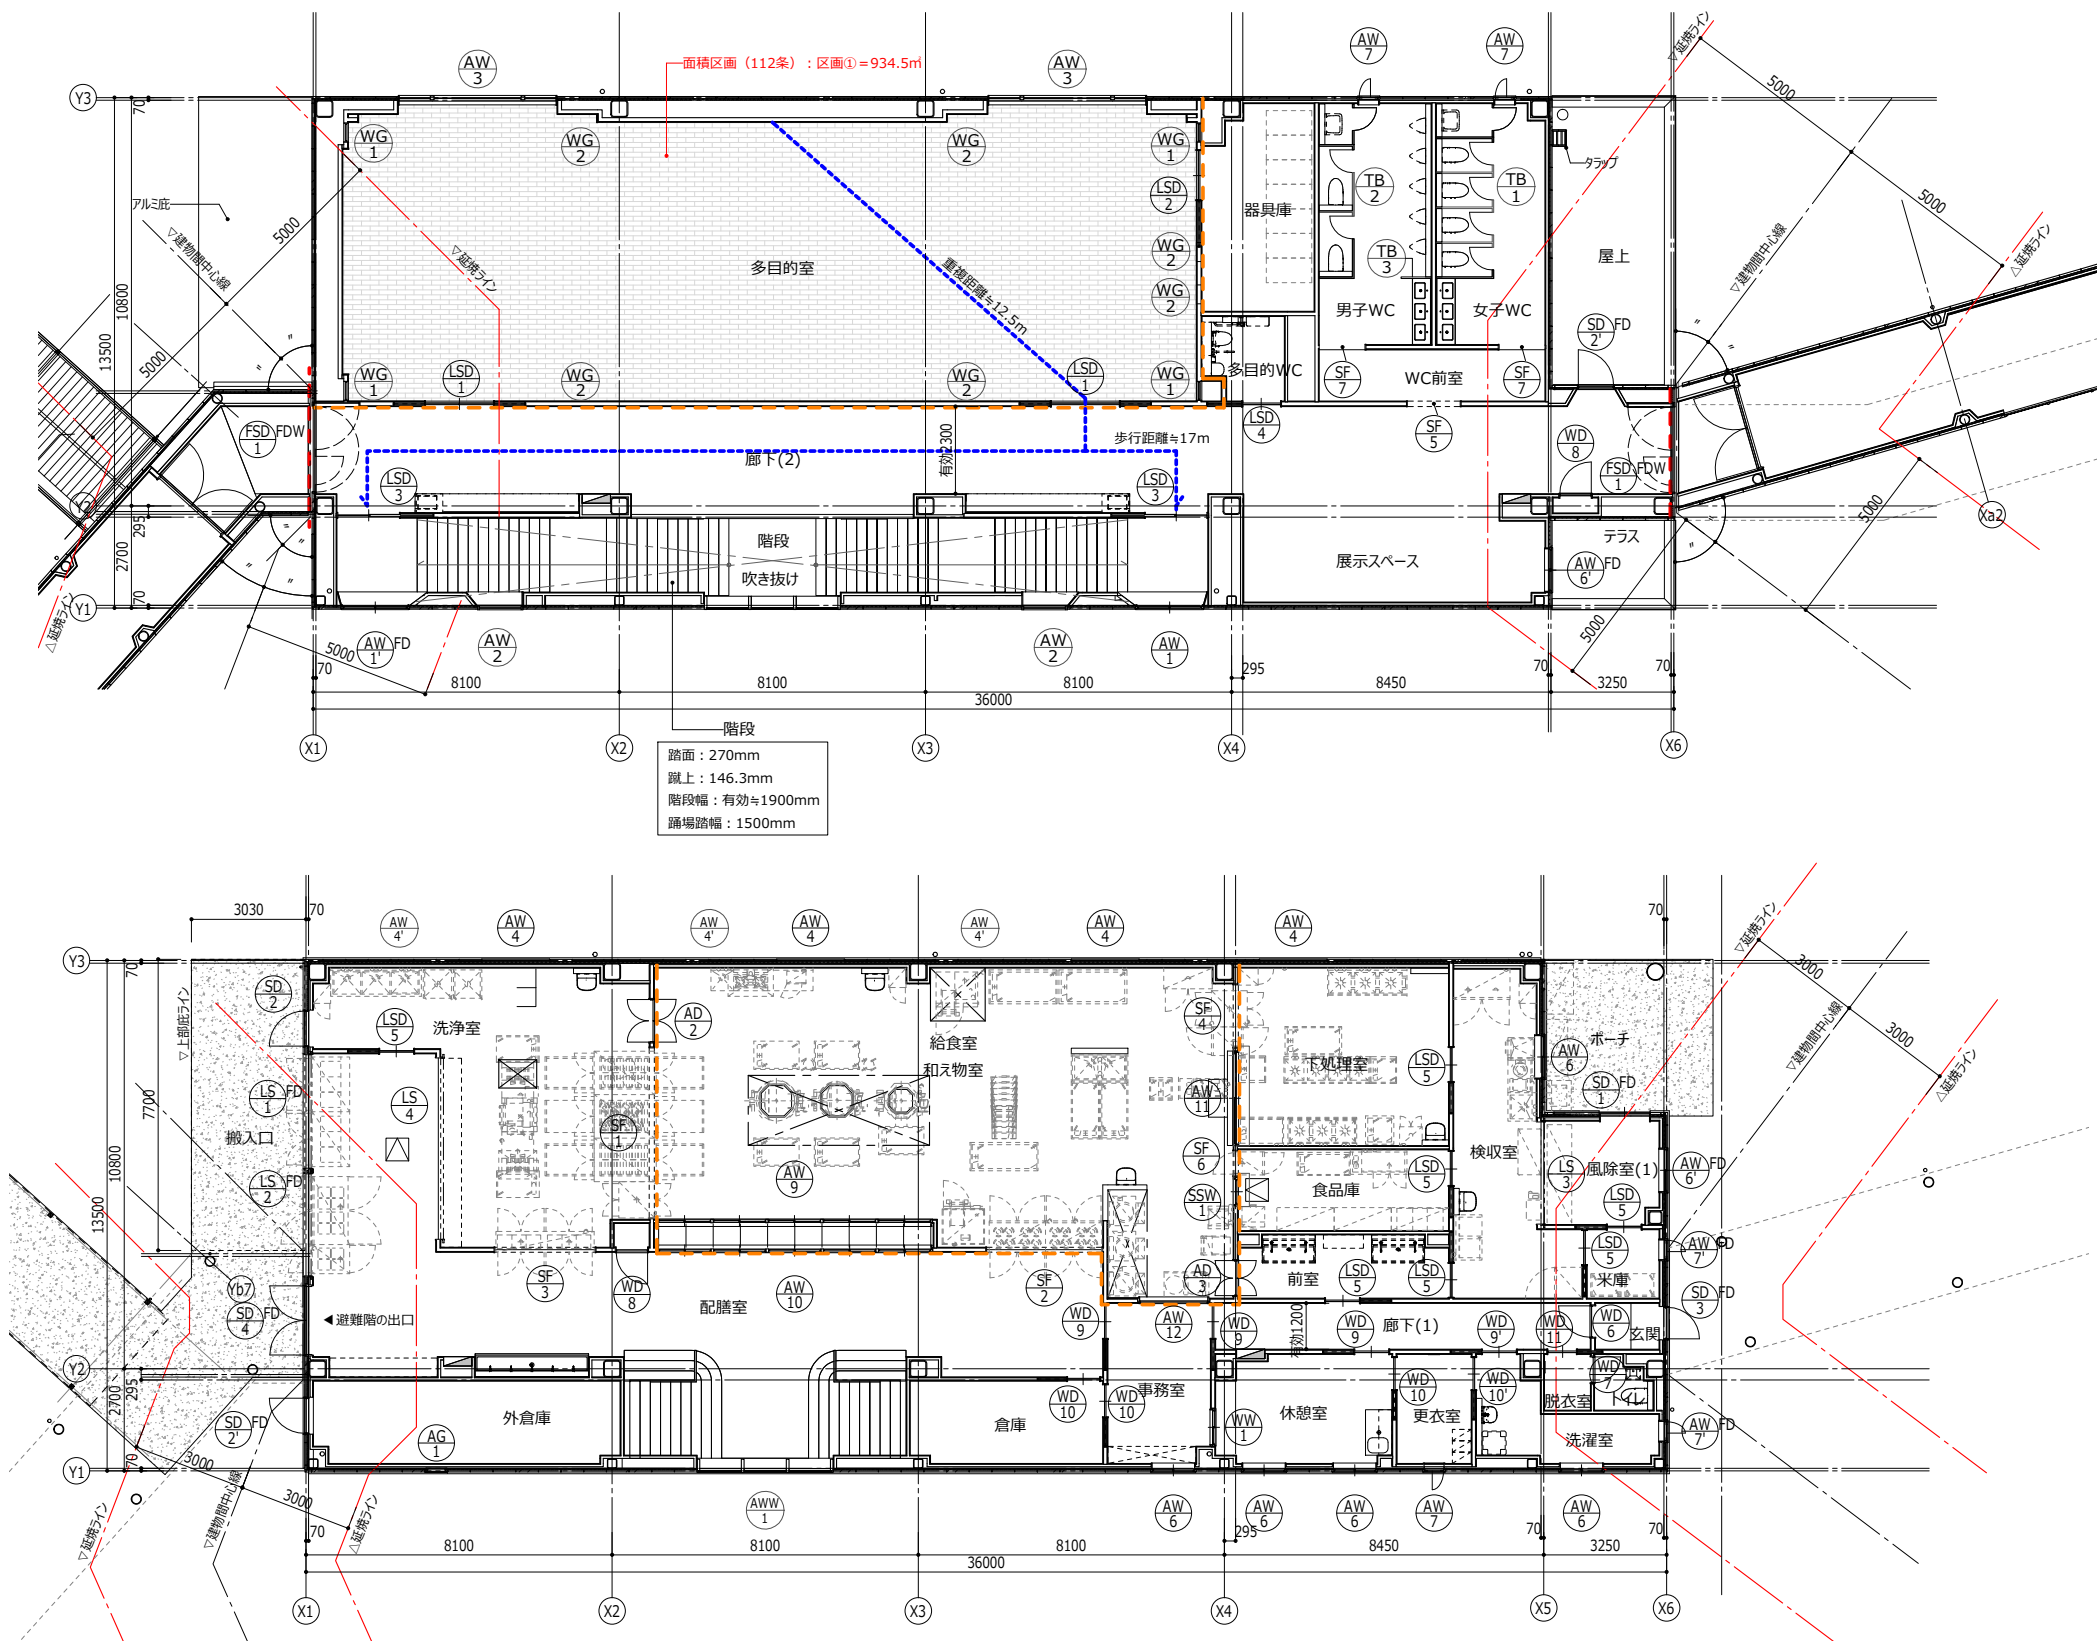

凡例	面積区画 1000㎡ (令112条)
	防火上主要な間仕切り (令114条)

代表：株式会社エー・シー・エー設計
一級建築士事務所登録
(長野) M 第 77312 号

管理建築士 一級建築士登録
第222107号 湯本桂司

設計者
一級建築士登録
第 307544号 海瀬務

検査者 湯本桂司

担当 平林

担当 小林

Job No. 24078
業務名
岡谷市川岸学園整備 第2期
(接続棟建設)
建築主体工事

発行日 2025.09.30
図面名称

建具キープラン・法規チェック図

縮尺A1:1/100,A3:1/200

A-057 入札用
25.09.30

凡例	AW	建具記号 防火戸の種類 常時開閉を示す 常時閉鎖を示す 警備室用 AUTO・・・自動扉	1. 建具の種類と符号	FD	令第109条の2に適合する 防火設備(常時閉鎖)	FDW	令第112条第1項に適合する 特定防火設備(常時閉鎖・常時開閉) ※常時開閉の場合は認知警備装置とする	不	不燃常閉扉										
	WD	木製戸	SP スチール製A・F・F	FSS 防火重量シャッター	FL フロートガラス	D 複層ガラス	LE Low-Eガラス(日射取得型)	V バイブレーション	P 無地鋼板塗装(化粧鋼板)										
	WW	木製戸	SDW スチールディングウォール	OHD オーバーヘッドドア	F 型板ガラス	GB ガラスブロック	HSLE 倍強度Low-Eガラス	WP 木調鋼板塗装(化粧鋼板)	CL クリアカラー										
	WG	木製ガラリ	SSD ステンレス製戸	AW アルミ製戸	A 熱線吸収70+H+H	PWC 網入透明ガラス(防火設備)	ST 学校用強化ガラス	MP メラミン化粧板	PP ポリエステル化粧板										
例	F	木製ふすま	SSSH ステンレス製戸	ANW アルミ木複合サッシ	R 熱線吸収反射ガラス	FWC 網入型板ガラス(防火設備)	AWL 熱線吸収複層ガラス	NW 天然木複合板	PU ポリウレタン塗装										
	S	障子	SSW ステンレス製窓	AG アルミ製ガラリ	HR 高性能熱線吸収ガラス	FWL 複層型板ガラス	FTP 防火強化ガラス(特定防火設備)	WP 木材保護塗装											
	LD	鋼製軽量戸	SSG ステンレス製ガラリ	ACW アルミ製カーテンウォール	T 強化ガラス	AWC 熱線吸収網入複層ガラス(防火設備)	X 鉛入りガラス												
	LHD	鋼製軽量戸(自閉式)	NSHD 鉛入り鋼製戸	AP アルミ製パーテーション	HS 倍強度ガラス	AWL 熱線吸収複層ガラス	FTP 防火強化ガラス(特定防火設備)	X 鉛入りガラス											
不	SW	鋼製窓戸	NSW 鉛入り鋼製窓	TD 強化ガラス戸	L 合わせガラス	FTP 防火強化ガラス(特定防火設備)	X 鉛入りガラス												
	SG	鋼製ガラリ	SS 重量シャッター	TW 強化ガラス窓	B 防音合わせガラス	PB 網入ガラス系合成樹脂板	*ガラス・ネット系合成樹脂板	*複層ガラス(A:空気層)											
	SCW	鋼製カーテンウォール	LS 軽量シャッター	TL トップライト	DSHA倍強度熱線吸収ガラス														
				2. ガラスの種類と符号				3. 仕 上				4. 鍵 形 式				5. 各部仕様凡例			

符号	使用箇所	建具形状 ()内は、欄間を示す 記号 建具分類	数量	内法寸法(mm) 幅(W) 高さ(H)	寸見込 (mm)	寸見込 寸→くつすり	○備付、●ガラク付 幅(W) 高さ(H) 形状 種類	ガラス 厚さ (mm)	鋼 線 材質・仕上	鍵形式	材質程度・仕上	建具金物、付属品	備 考
AW1	階段	表示 FIX3段5連窓	1	3660 6240	350		表示	D	鋼線H=25 UC	-	AC(B-2層)	水切	日射取得型
ACW1	渡り廊下(北)	表示 FIX3段3連窓	2	3500 2965	100		表示	D	鋼線H=25 UC	-	AC(B-2層)	付属金物一式	日射取得型
AW1	階段	表示 FIX窓+ランマ引き違い窓	1	1700 1700	70			D	FL5+A12+LE5 ランマFL3+A12+LE5	g	AC(B-2層)	水切、戸車、低ワイルス保護部品	日射取得型、網戸:○
AW1	階段	表示 FIX窓+ランマ引き違い窓	1	1700 1700	70			D	FL5+A12+LE5 ランマFL3+A12+LE5	g	AC(B-2層)	水切、戸車、低ワイルス保護部品	日射取得型、網戸:○
AW2	階段	表示 FIX窓	2	1100 1100	70			D	FL5+A12+LE5 UC	-	AC(B-2層)	付属金物一式	日射取得型
AW3	多目的室	表示 FIX3連窓 +両端ランマ突き出し窓	2	4100 2300	70			D	鋼線H=25 UC	-	AC(B-2層)	水切、オペレーター装置	日射取得型、開放角度45°
AW4	給食室	表示 内倒し窓+ランマガラリ	4	1700 1150	70			D	FL5+A12+LE4	AC(B-2層)	AC(B-2層)	水切、オペレーター装置、防鳥網	日射取得型、開放角度45°
AW4	給食室	表示 ガラリ	3	1700 540	70				AC(B-2層)	AC(B-2層)	AC(B-2層)	水切、防鳥網	開放率33%
AW5	廊下											付属金物一式	
AW6	洗濯室	表示 2枚引違い窓	5	1100 1400	70			D	FL5+A12+LE5 SOP	g	AC(B-2層)	水切、戸車、低ワイルス保護部品	日射取得型、網戸:○
AW6	休養室、事務室、検査室								SOP		AC(B-2層)	付属金物一式	クリアネット、網戸下駄クワイ
AW6	風除室(1)	表示 2枚引違い窓	1	1100 1400	70			D	PWC6,8+A12+LE5 SOP	g	AC(B-2層)	水切、戸車、低ワイルス保護部品	日射取得型、網戸:○
AW6	更衣室、男子WC、女子WC	表示 縦滑り出し窓	3	500 1400	70			D	FL5+A12+LE5 SOP	f	AC(B-2層)	水切、OPハンドル	日射取得型
AW6	更衣室、洗濯室	表示 縦滑り出し窓	2	500 1400	70			D	PWC6,8+A12+LE5 SOP	f	AC(B-2層)	水切、OPハンドル	日射取得型
AW8	廊下								SOP		AC(B-2層)	付属金物一式	網戸:P固定
AW9	給食室	表示 2枚引違い5連窓 +天設2枚引違い5連窓	1	7200 1800	70				ST4 ランマFL5	g	AC(B-2層)	戸車	付属金物一式
AW10	配膳室	表示 2枚引違い5連窓	1	7200 1200	70				ST4 SOP	g	AC(B-2層)	戸車	付属金物一式
AW11	下処理室	表示 2枚引違い窓	1	2400 1150	70				FL4 SOP	-	AC(B-2層)	戸車	付属金物一式
AW12	事務室	表示 FIX窓	1	1780 1150	70				FL4 AC(B-2層)	-	AC(B-2層)	付属金物一式	
SSW13	食品庫	表示 上げ下げ窓	1	650 1150	70				PB AC(B-2層)	-	AC(B-2層)	バランサー	下駄フラット形状
AG1	外倉庫	表示 ガラリ	1	500 250	70				鋼線H=25 UC		AC(B-2層)	水切、防鳥網	開放率33%

英 図	AW1		ACW1		AW1		AW2	
	AW4		AW4		AW3		AW6	
	AW5		AW6		AW7		AW8	
	AW9		AW10		SSW1		AG1	
	AW11		AW12					

符号	使用箇所	建具形状 ()内は、欄間を示す 記号 建具分類	数量	内法寸法(mm) 幅(W) 高さ(H)	寸見込 (mm)	寸見込 寸→くつすり	○備付、●ガラク付 幅(W) 高さ(H) 形状 種類	ガラス 厚さ (mm)	鋼 線 材質・仕上	鍵形式	材質程度・仕上	建具金物、付属品	備 考
AD1	廊下												
AD2	洗濯室	表示 両開き戸(自由開き)	1	1100 2000	170			PB4	AC(B-2層)	-	AC(B-2層)	Vヒンジ、フランス落とし(上扉)	
AD3	雨室	表示 両開き戸(自由開き)	1	900 2000	170			PB4	AC(B-2層)	-	AC(B-2層)	Vヒンジ、フランス落とし(上扉)	
LS1	配膳室	表示 軽量シャッター(電動)	1	3000 2500	70				SL FL-L,6t	-	スラットt=0,8:P	水切、ガイドレール	
LS1	配膳室	表示 軽量シャッター(電動)	1	2700 2500	70				SL FL-L,6t	-	スラットt=0,8:P	水切、ガイドレール	
LS3	風除室(1)	表示 軽量シャッター(電動)	1	2700 2400	135				SL FL-L,6t	-	スラットt=0,5:P	ガイドレール	
LS4	配膳室	表示 軽量シャッター(電動)	1	4800 2500	135				SL FL-L,6t	-	スラットt=0,8:P	ガイドレール	
SD1	風除室(1)	表示 片引きハンガー引 (アウトセット)	1	1350 2000	70				FTP5	b	DP	引手、自閉装置一式	
SD2	洗濯室	表示 片開き戸	1	900 2000	70				ST4	b	DP	丁番、DC、戸当り	
SD2	外倉庫、庫上	表示 片開き戸	2	900 2000	70				PWC6,8	b	DP	丁番、DC、戸当り	
SD3	玄関	表示 片開き戸	1	800 2000	70				PWC6,8	b	DP	丁番、DC、戸当り	
SD4	配膳室	表示 両開き戸	1	1800 2000	70			D	FTP6	b	DP	丁番、DC、戸当り、押棒	火報連動自動閉鎖装置
FSD1	渡り廊下(南-1)	表示 2枚折り断火戸(子扉付)	4	2250 2700	70				スチール重厚40	SOP		オートヒンジ ケースハンドル	煙感知連動装置
FSD2	渡り廊下(北)	表示 2枚折り断火戸(子扉付)	1	3200 2700	70				スチール重厚40	SOP		オートヒンジ ケースハンドル	煙感知連動装置
LSD1	多目的室	表示 引き分けハンガー戸 (壁収納タイプ、新巻簾)	2	1800 2000	170				ST4	b	DP	引手、自閉装置一式	
LSD2	器具庫	表示 片引きハンガー戸 (壁収納タイプ、新巻簾)	1	1300 2000	170			●	100 800	ST4	b	DP	引手、自閉装置一式
LSD3	廊下(2)	表示 2連片引きハンガー戸 (壁収納タイプ)+ランマ引違い窓	2	1600 2700	170				ST4	b	DP	引手、自閉装置一式	
LSD4	多目的WC	表示 片引きハンガー戸 (壁収納タイプ)	1	1000 2000	170			●	100 500	FL4(フロスト)	n	DP	引手、自閉装置一式
LSD5	風除室(1)、検査室	表示 片引きハンガー戸 (壁収納タイプ)	7	900 2000	135			●	150 900	FL4	b	DP	引手、自閉装置一式

英 図	AD1		AD2		AD3		AD4	
	LS1		LS2		LS3		LS4	
	SD1		SD2		SD3		SD4	
	FSD1		FSD2					
	LSD1		LSD2		LSD3		LSD4	




代表:株式会社エーシー工設計 一級建築士事務所登録 (長野) M第77312号
管理建築士 一級建築士登録 第222107号 湯本桂司
設計者 一級建築士登録 第307544号 海瀬務
検査者 湯本桂司
担当 平林
担当 小林
Job No. 24078 工事名 岡谷市川岸学園整備 第2期 (接続棟建設) 建築主体工事
発行日 2025.09.30 図面名称
建具表 (1)
縮尺 A1:1/100, A3:1/200
A- 058

[illegible]


外 観 図

AWW
1

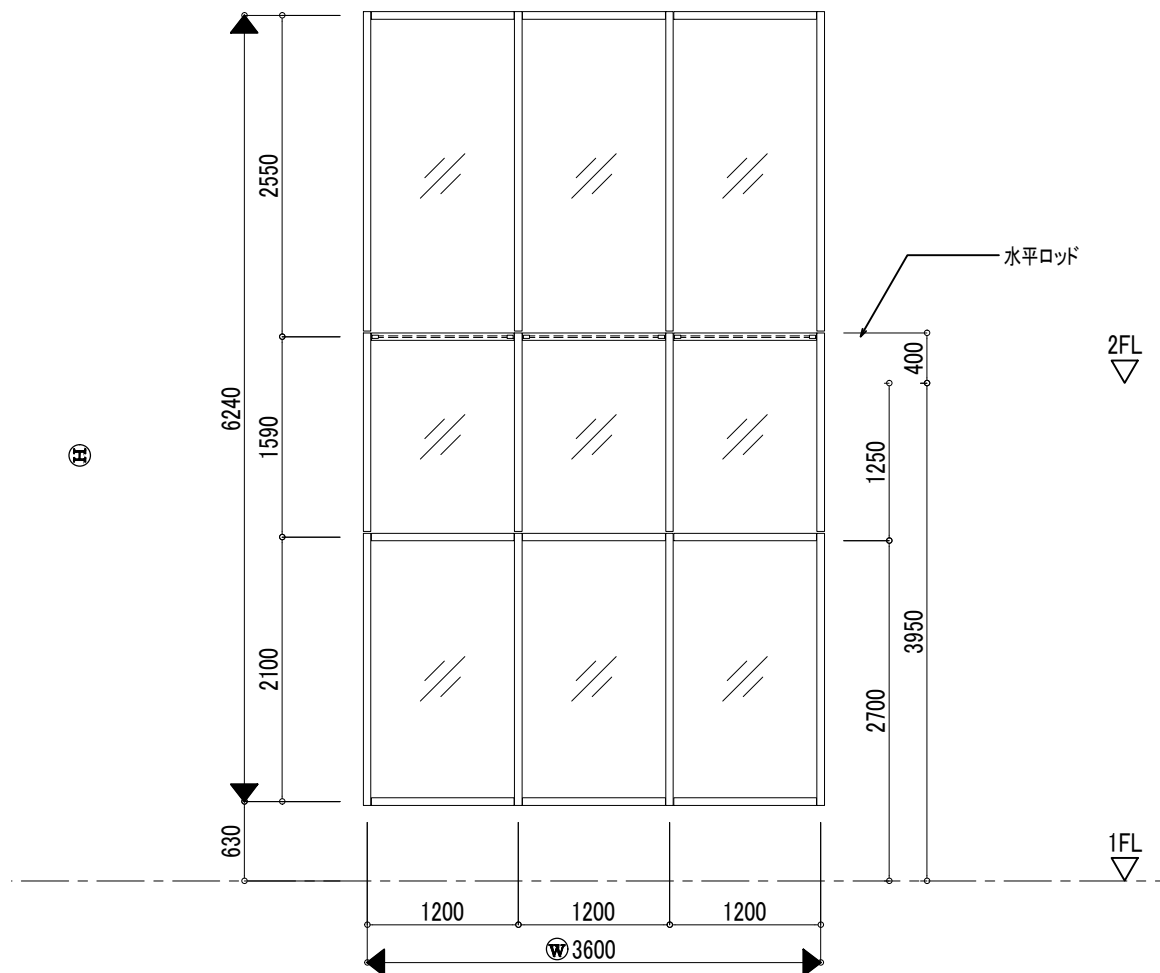

木・アルミ複合断熱建具 【アルタスウッドスクリーン 同等品】		
耐風圧性	設計風圧力 P=1322N/㎡ (134.9kgf/㎡)	
材 質	木 部 樹 種	広葉樹 集成材
	アルミ部	アルミニウム合金押出型材 (JIS H 4100 A 6063S-T5)
仕 上	木 部	水性ウレタンクリア塗装 2回塗り 7分艶消し (F☆☆☆☆)
	アルミ部	陽極酸化塗装複合皮膜 A1 艶消し
断熱材	グラスファイバー混入ポリアミド樹脂 (PA66GF25) 嵌合加締め方式	


階 段

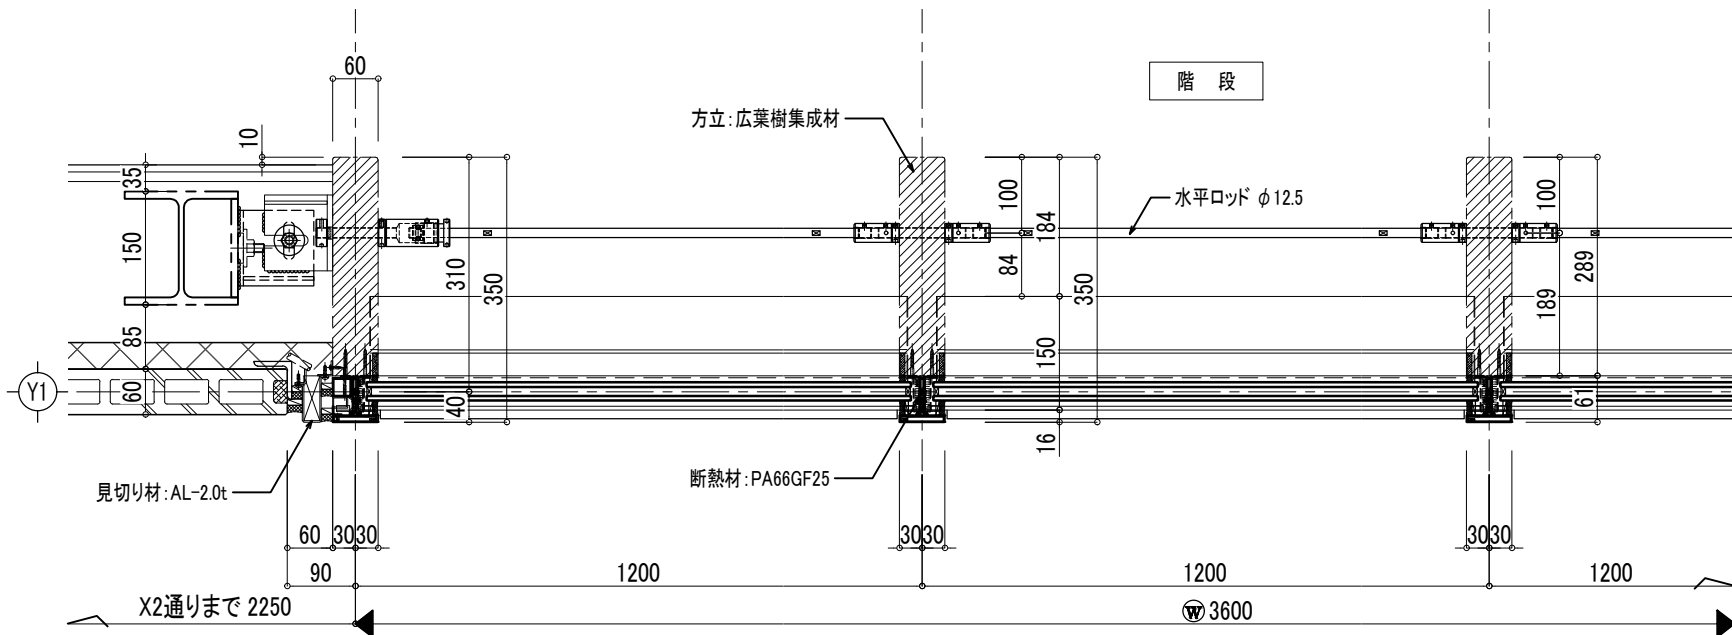

平面詳細図

AWW
1

外 部

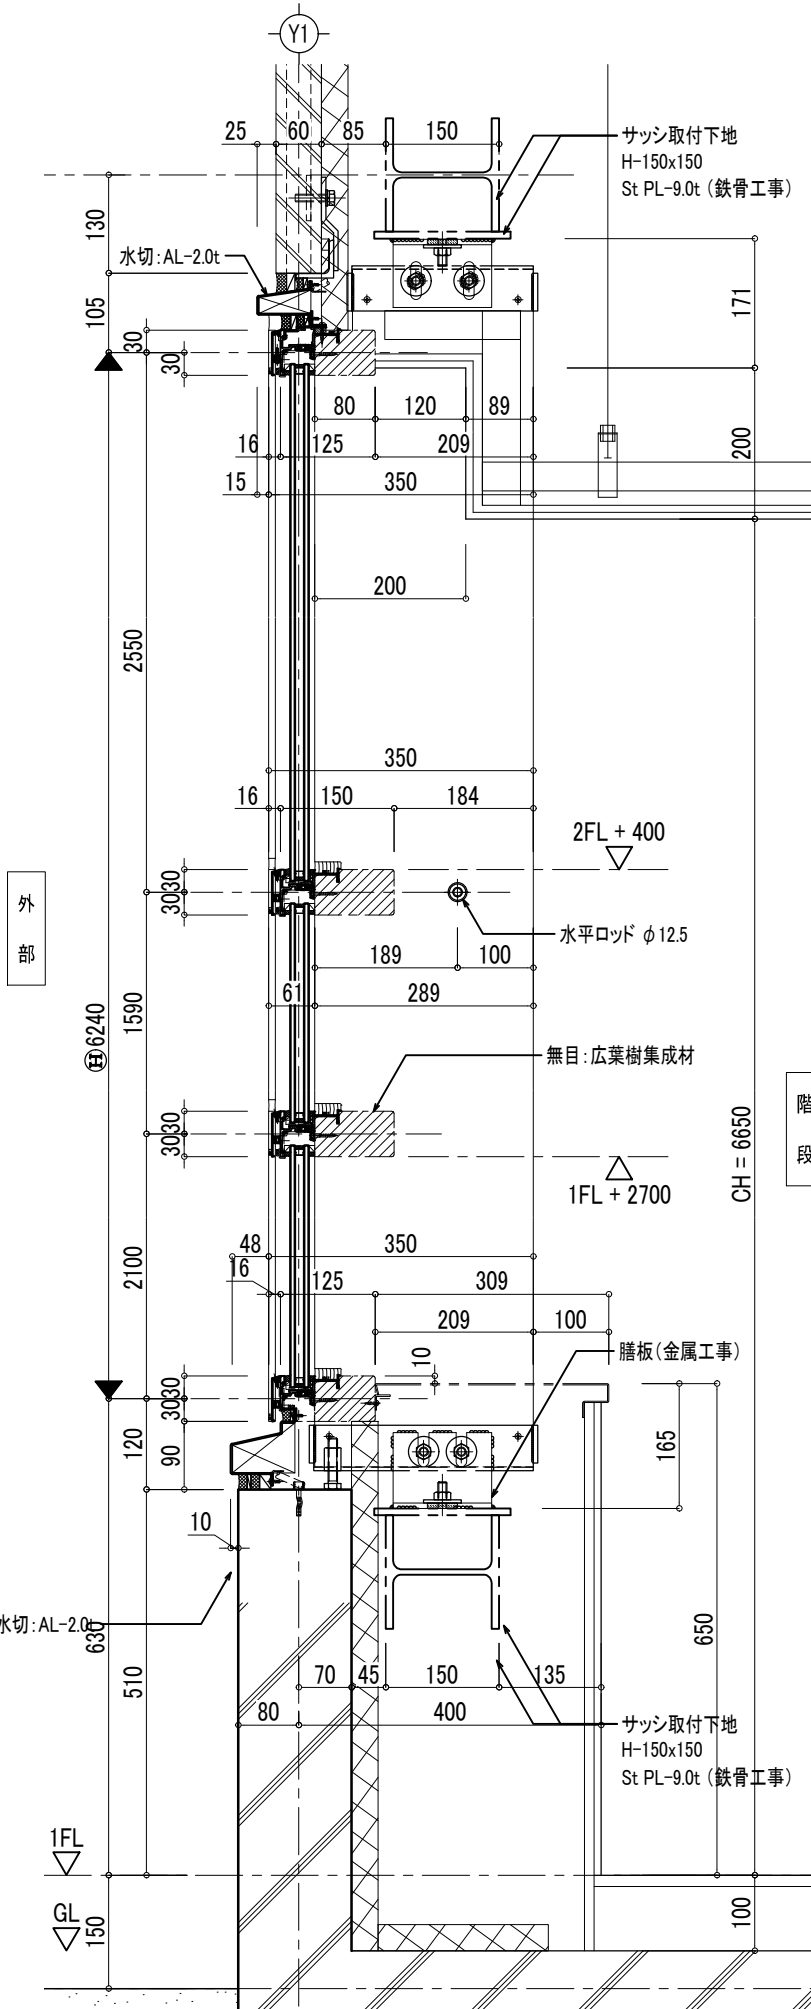

断面詳細図

AWW
1