

代表：株式会社エーシーエー設計
一級建築士事務所登録
(長野) M 第 77312 号

管理建築士 一級建築士登録
第222107号 湯本桂司

設計者
一級建築士登録
第 307544号 海瀬務

検査者 湯本桂司

担当 平林

担当 小林

Job No. 24078

業務名
岡谷市川岸学園整備 第2期
(接続棟建設)
建築主体工事


発行日 2025.09.30
図面名称










家具キープラン

縮尺A1:1/100,A3:1/200

A-061

入札用
25.09.30

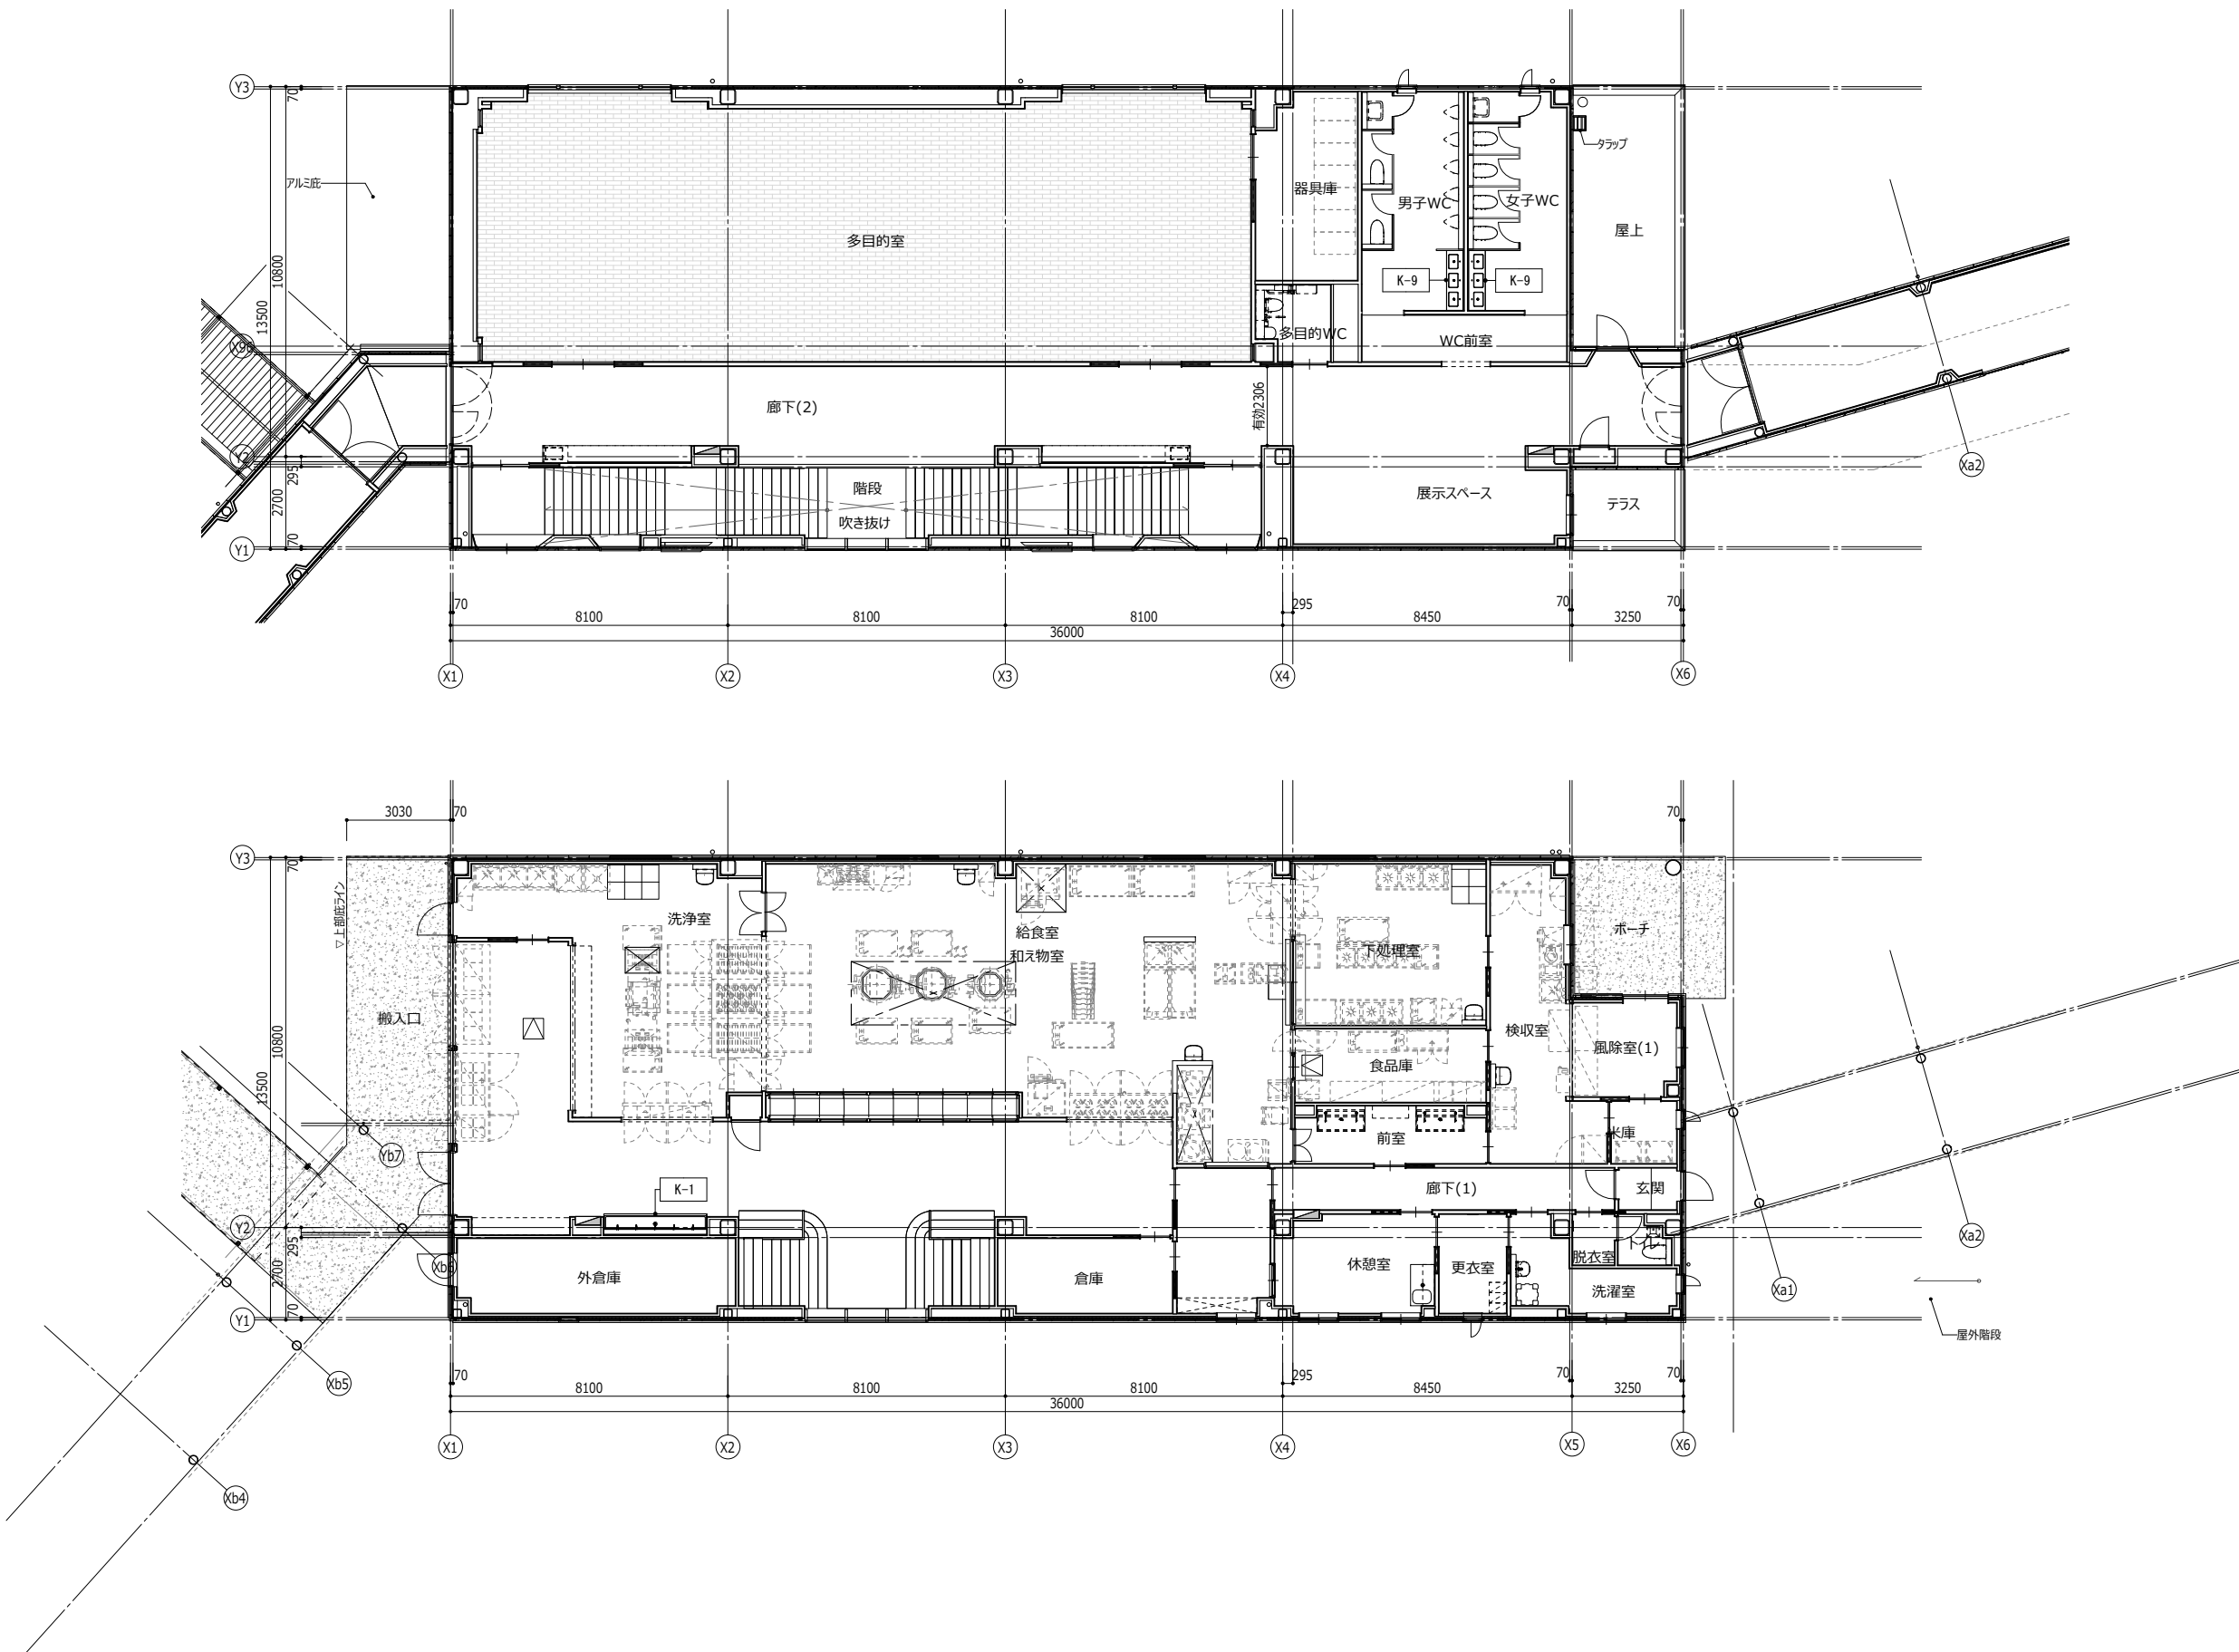

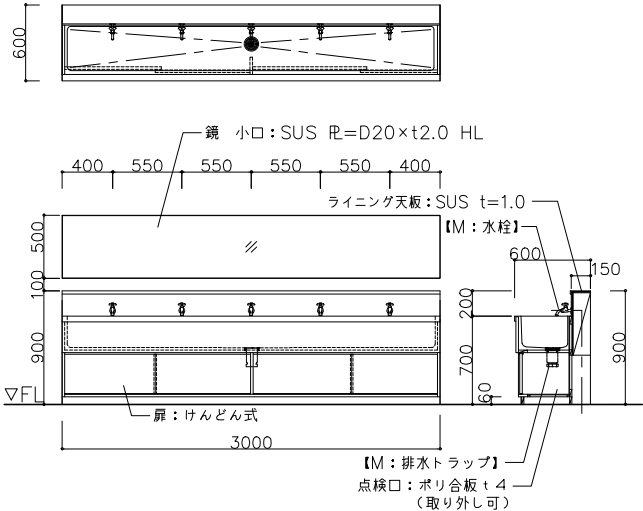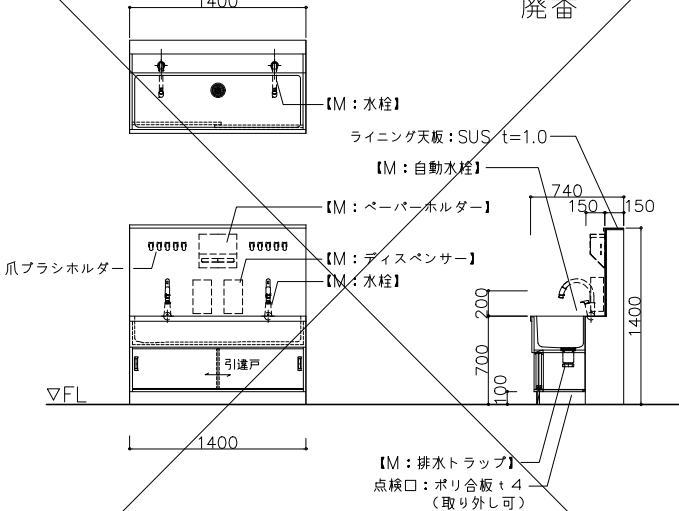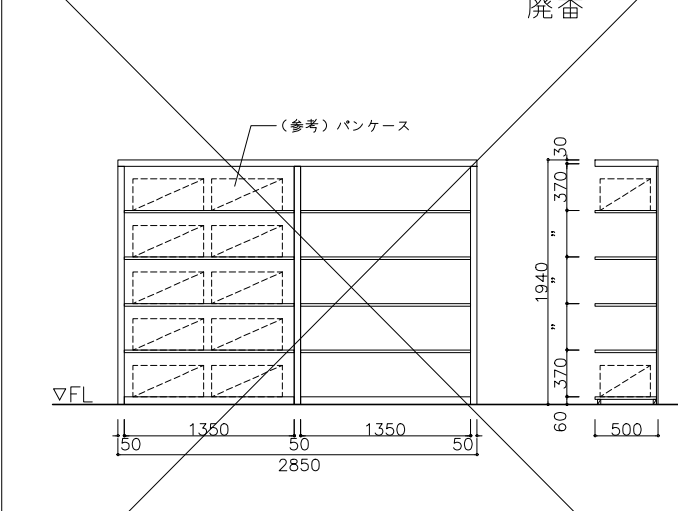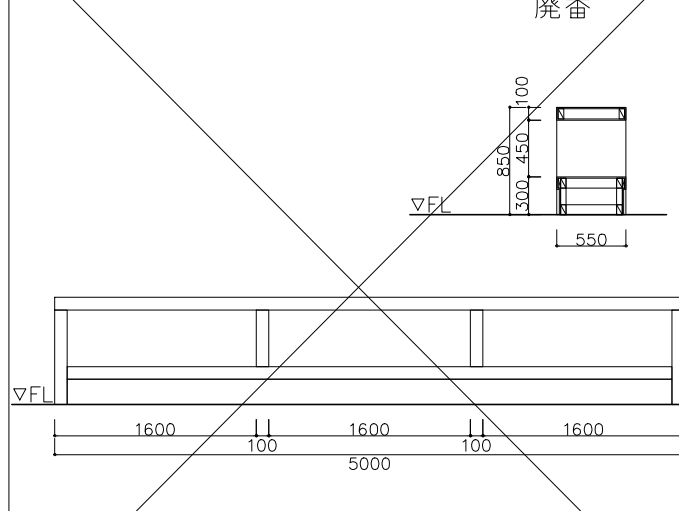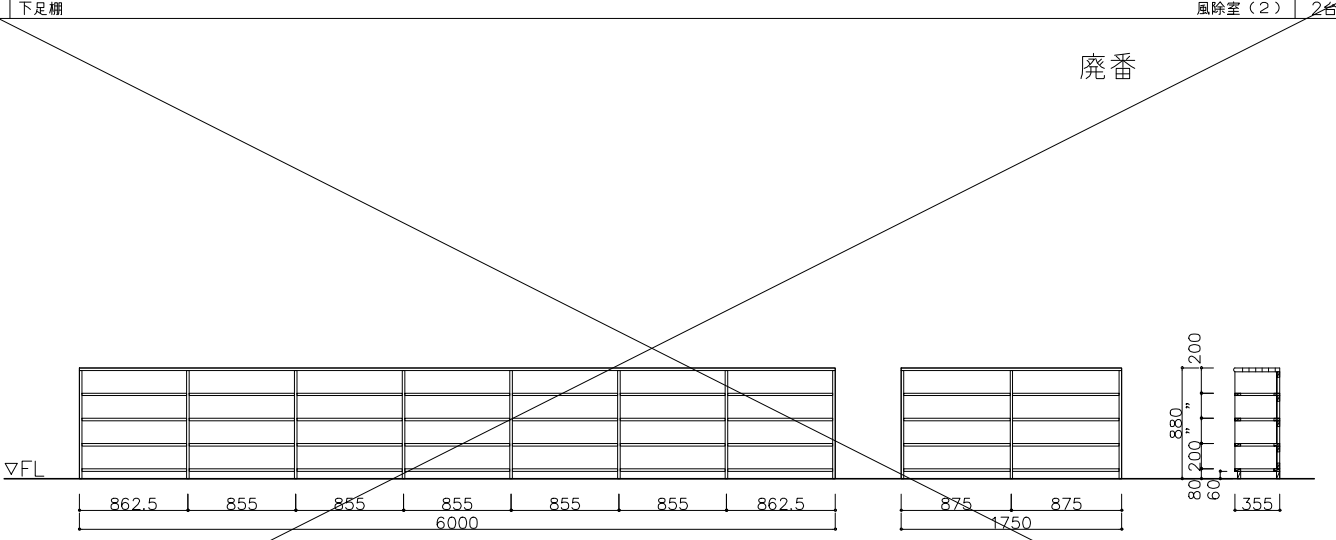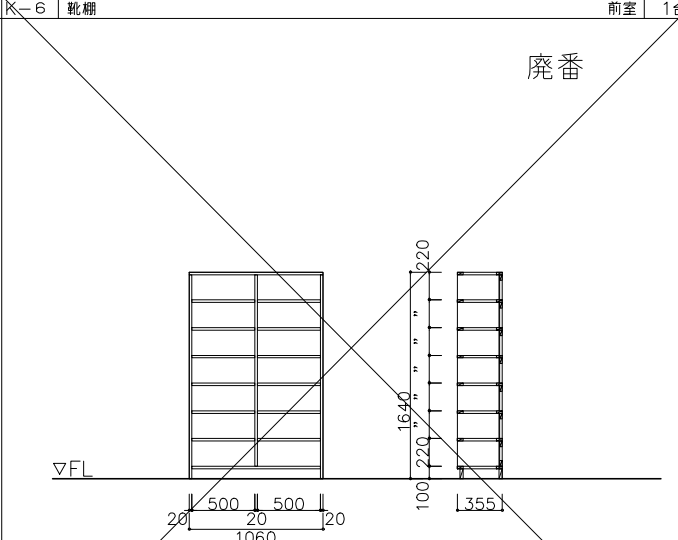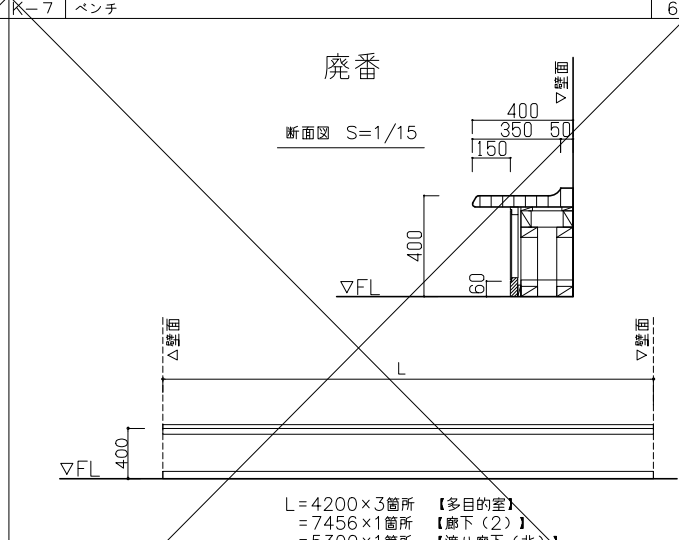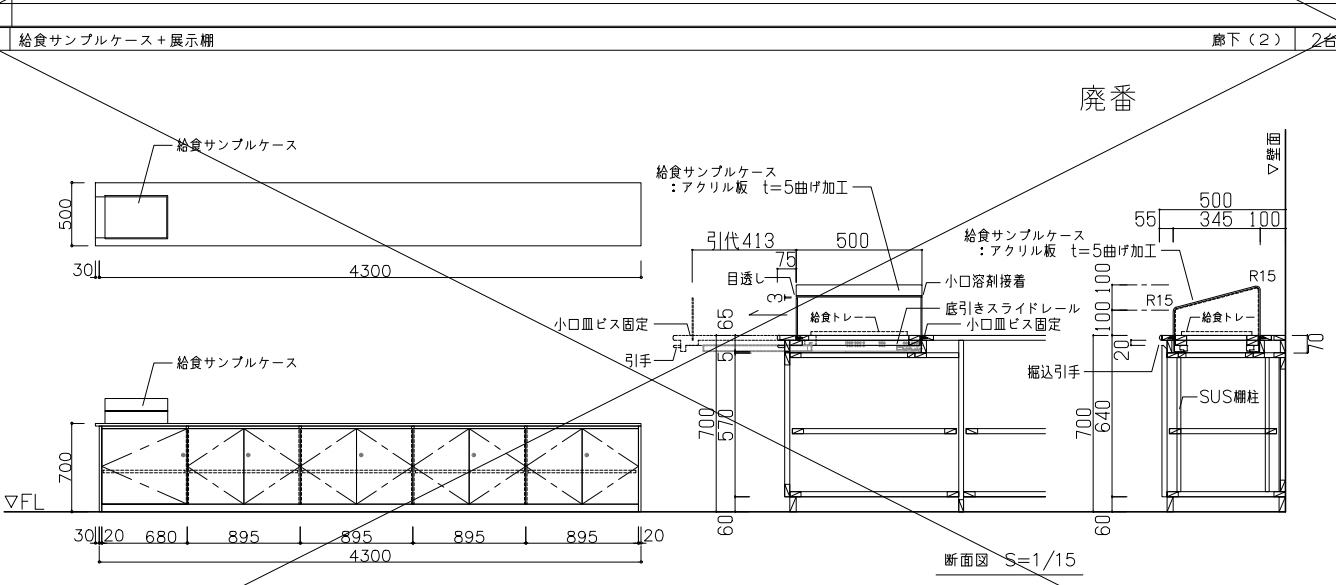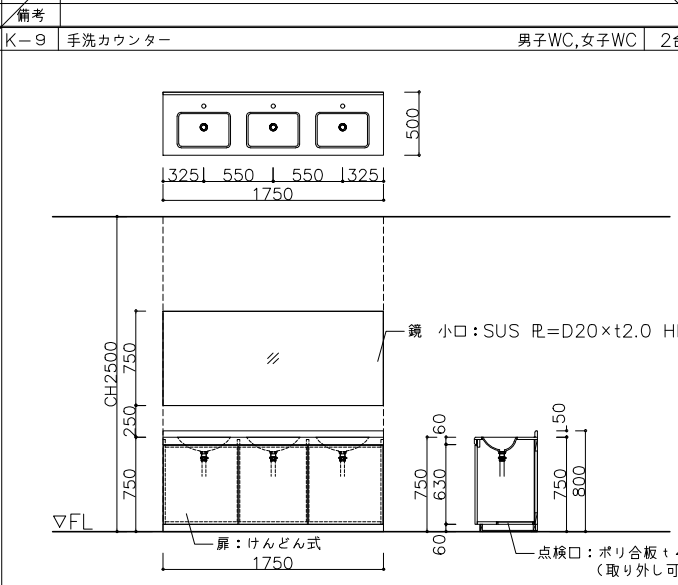K-1 学校用手洗い		配膳室	2台	K-2 SUSシンク		前室	2台	K-3 パン容器保管庫		配膳室	1台	K-4 返却棚		配膳室	1台
															
材種 天板・シンク：SUS t=1.0 #400 (R付) ライニング：モザイクタイル 本体・引連戸：メラミン化粧板フラッシュt20		材種 本体・シンク・天板・ライニング：SUS t=1.0 #400 (R付)		材種 本体・背板：メラミン化粧板フラッシュt=50、20		材種 本体：SUS t=1.0 #400 (R付)									
金物 レール、調整式戸車、空気穴付引手		金物 レール、調整式戸車、空気穴付引手、爪ブラシホルダー10個（爪ブラシ付）【サラヤ 同等品】		金物 （参考）パンケース560×400×H250×20ヶ		金物									
備考 水栓：設備工事		備考 水栓、ペーパーホルダー、ディスペンサー：設備工事		備考		備考									
K-5 下足棚		風除室（2）	2台	K-6 靴棚		前室	1台	K-7 ベンチ							
															
材種 本体：メラミン化粧板フラッシュt20 天板：タモ集成材t20WP 背板・棚板：メラミン化粧板フラッシュt20		材種 本体・背板：メラミン化粧板フラッシュt20		材種 座面：タモ集成材t=45 UC 脚板：合板t=5.5+シナ合板t=6 CL 幅木：木製CL											
金物		金物		金物											
備考		備考		備考											
K-8 給食サンプルケース+展示棚		廊下（2）	2台	K-9 手洗カウンター		男子WC,女子WC	2台								
															
材種 本体：メラミン化粧板フラッシュt20 背板・棚板：メラミン化粧板フラッシュt20		材種 天板：ポストフォーム ボウル：人口大理石【アイカKMB4AGW-3、スタイリッシュカウンター同等品】													
金物 スライド丁番、シリンダー錠、SUS棚柱、SUS棚受（耐荷重用）、底引きスライドレール【スガツネ 2020-450同等品】、引手【スガツネ H29-128-SS同等品】		金物 スライド丁番、掘込取手、排水金具（家具工事）＊接続：設備工事													
備考 参考：給食トレイ383×276 ＊給食サンプルケースの空気抜きについては今後の打ち合わせによる		備考 水栓：設備工事													



代表：株式会社エーシー工設計
一級建築士事務所登録
（長野） M第 77312 号

管理建築士 一級建築士登録
第222107号 湯本桂司

設計者
一級建築士登録
第 307544 号 海瀬務

検査者 湯本桂司

担当 平林

担当 小林

Job No. 24078
工事名

岡谷市川岸学園整備 第2期
（接続棟建設）
建築主体工事


発行日 2025.09.30
図面名称

家具図

縮尺 A1:1/30, A3:1/60

A- 062




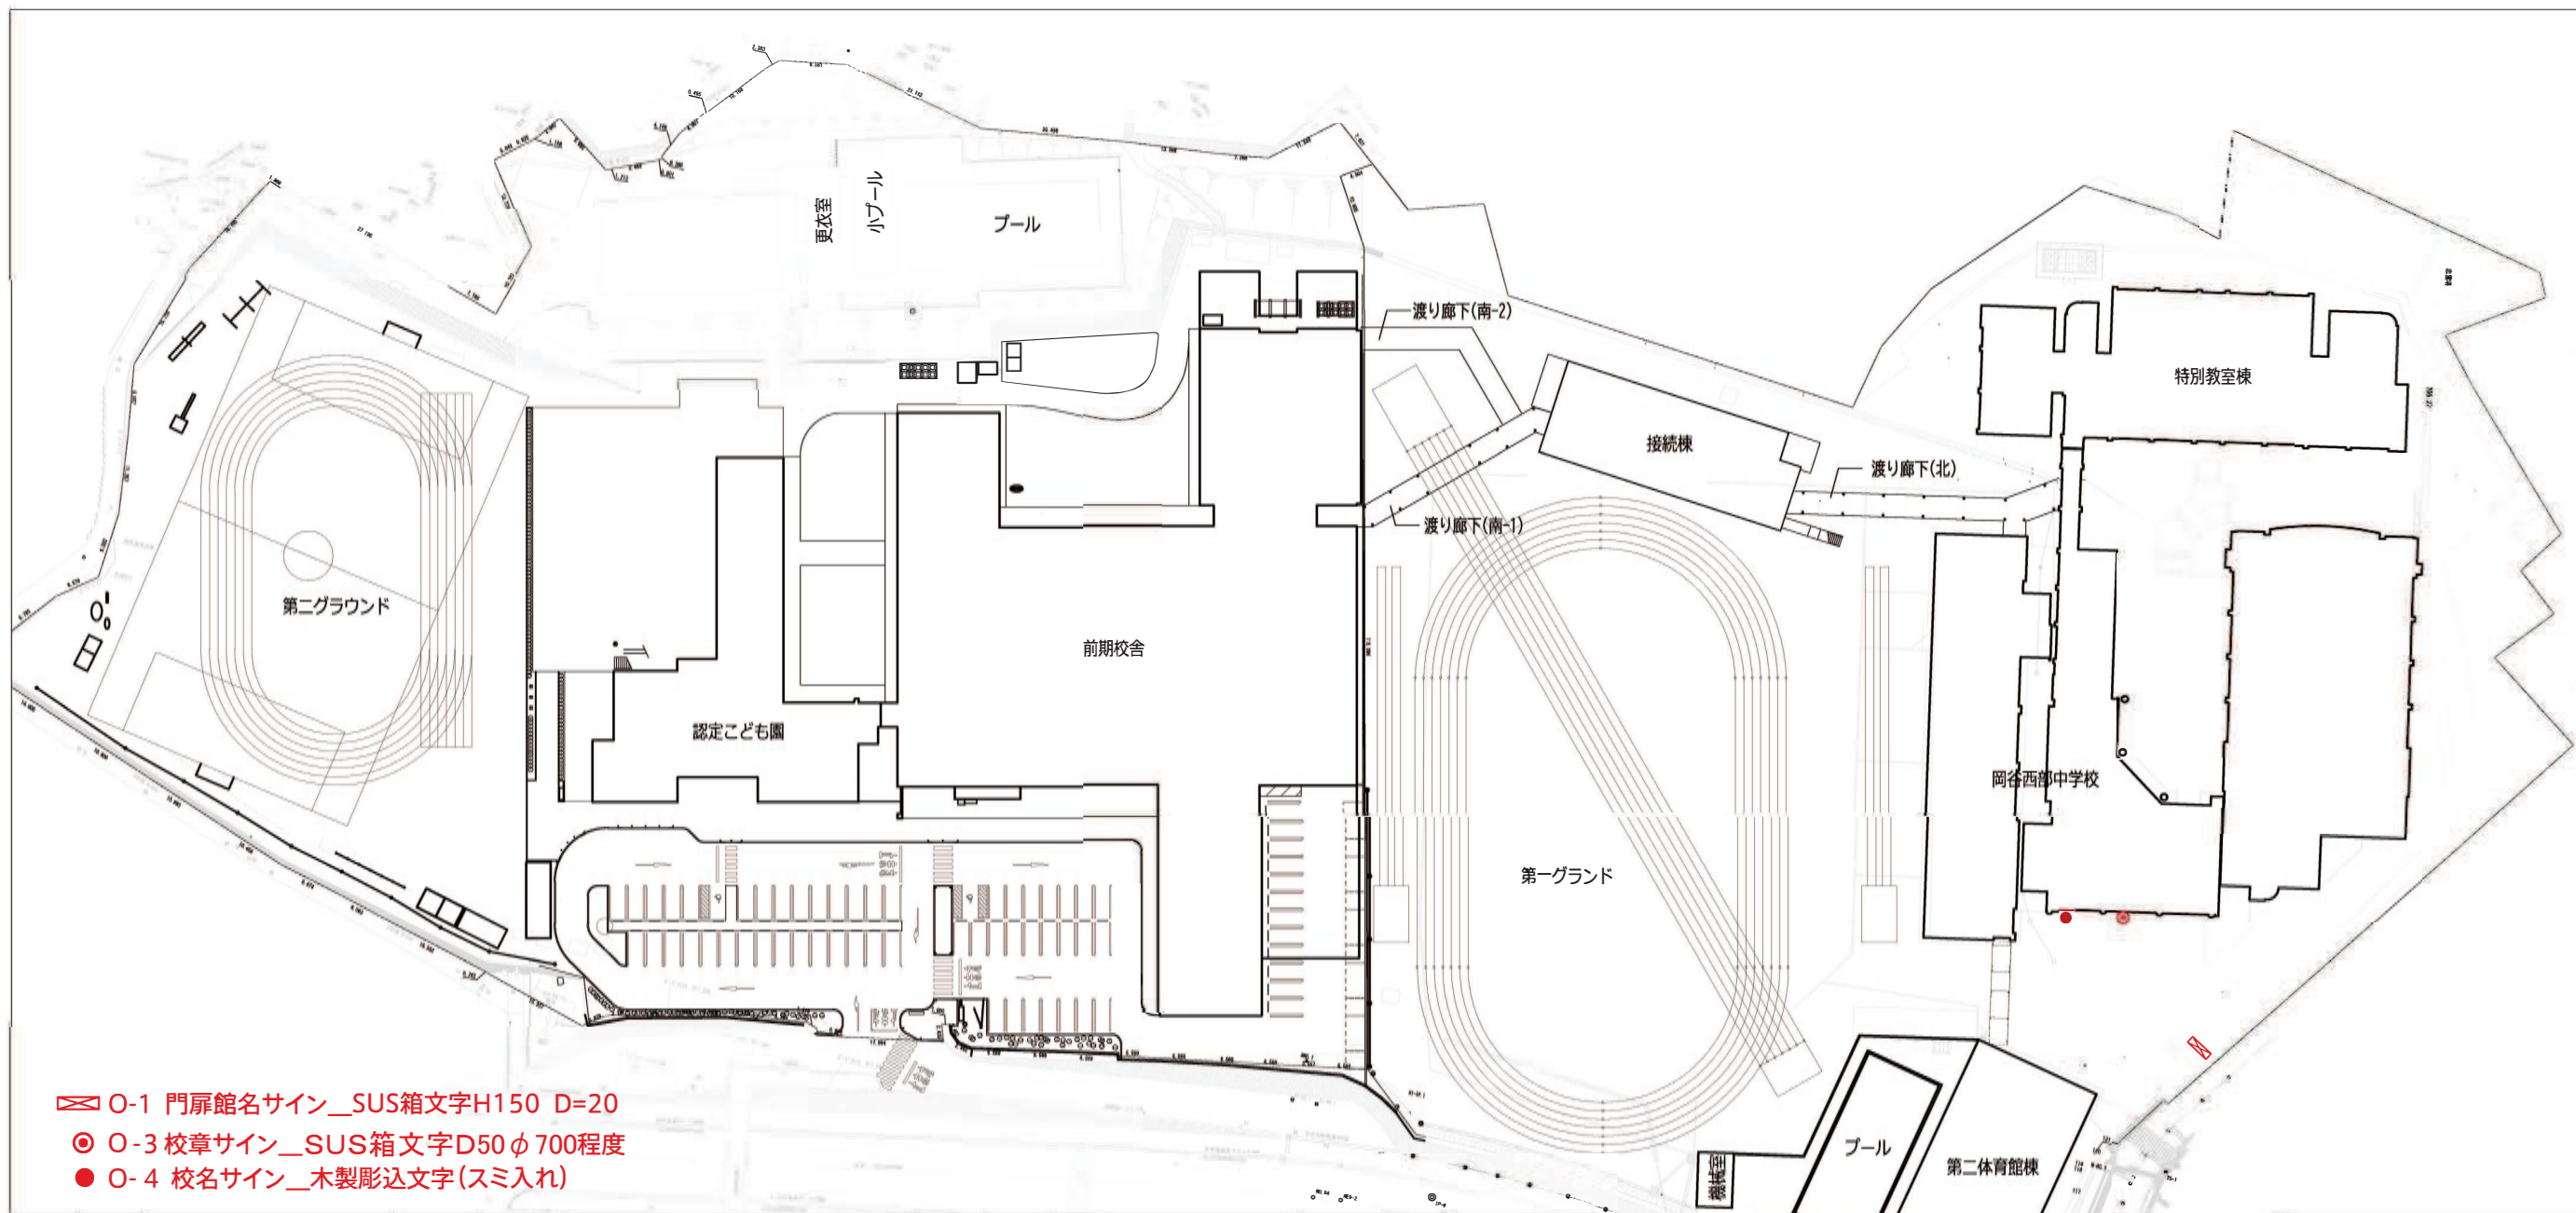


- ☒ O-1 門扉館名サイン_SUS箱文字H150 D=20
◎ O-3 校章サイン_SUS箱文字D50 φ 700程度
● O-4 校名サイン_木製彫込文字(スミ入れ)

Symbol	Number	Item	Scale	Quantity
☒	O-1	門扉館名サイン	S=1/10	01

Symbol	Number	Item	Scale	Quantity
◎	O-3	校章サイン	S=1/20	01

Symbol	Number	Item	Scale	Quantity
●	O-2	木製校名サイン	S=1/20	01

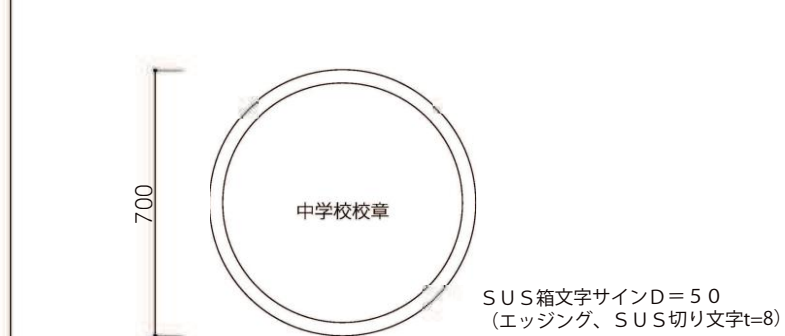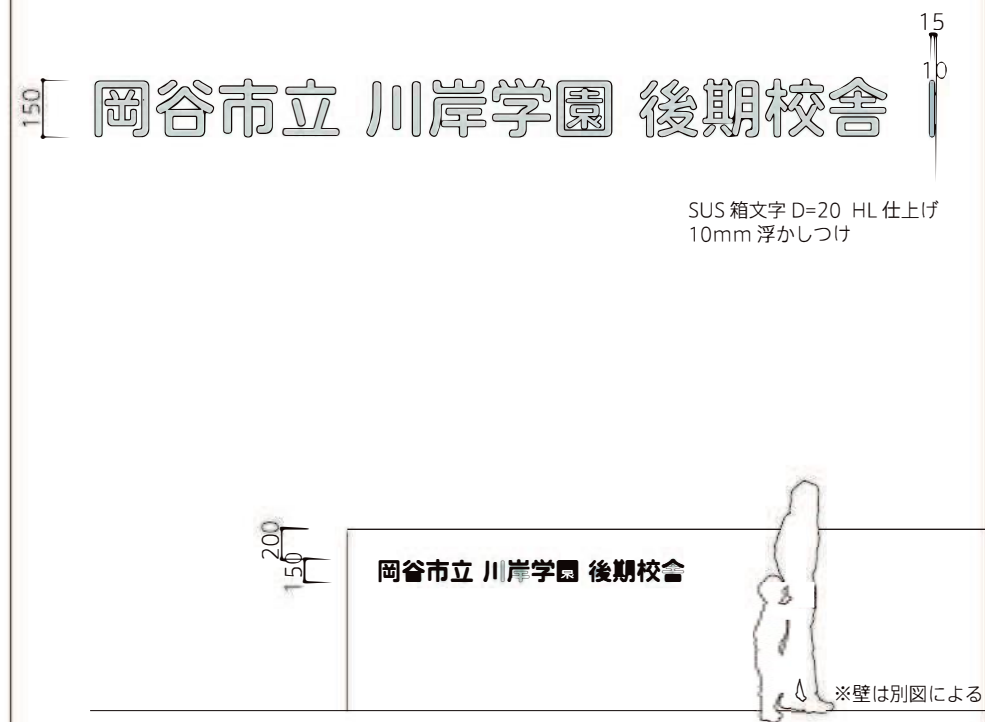

木製校名サイン (県産木材使用)
木製彫込文字凹加工
黒色入れ D=45

代表：株式会社エーシー設計
一般建築士事務所登録
(長野) M第77312号

電機建築士 一般建築士登録
第222107号 湯本桂司

設計者
一般建築士登録
第307544号 海瀬務

検査者 湯本桂司

担当 平林

担当 小林

Job No. 24078
工事名

岡谷市川岸学園整備 第2期
(接続棟建設)
建築主体工事

発行日 2025.09.30
図面名称

配置サインキープラン
サイン意匠図

縮尺 A1:1/500,A3:1/1000

A-063 入札用
25.09.30

代表：株式会社エーシーエ設計
一般建築士事務所登録
(長野) M第 77312 号

電機建築士 一般建築士登録
第222107号 湯本桂司

設計者
一般建築士登録
第 307544 号 海瀬務

検査者 湯本桂司

担当 平林

担当 小林

Job No. 24078

工事名

岡谷市川岸学園整備 第2期
(接続棟建設)
建築主体工事

発行日 2025.09.30

図面名称



接続棟サインキープラン

縮尺 A1:1/100 A3:1/200


A-064

入札用
25.09.30


- △ S-4 突出__室名サイン
▲ S-5 突出__ピクトサイン
□ S-6 壁付__室名サイン
■ S-7 壁付__ピクトサイン
○ S-8 ドア切文字サイン

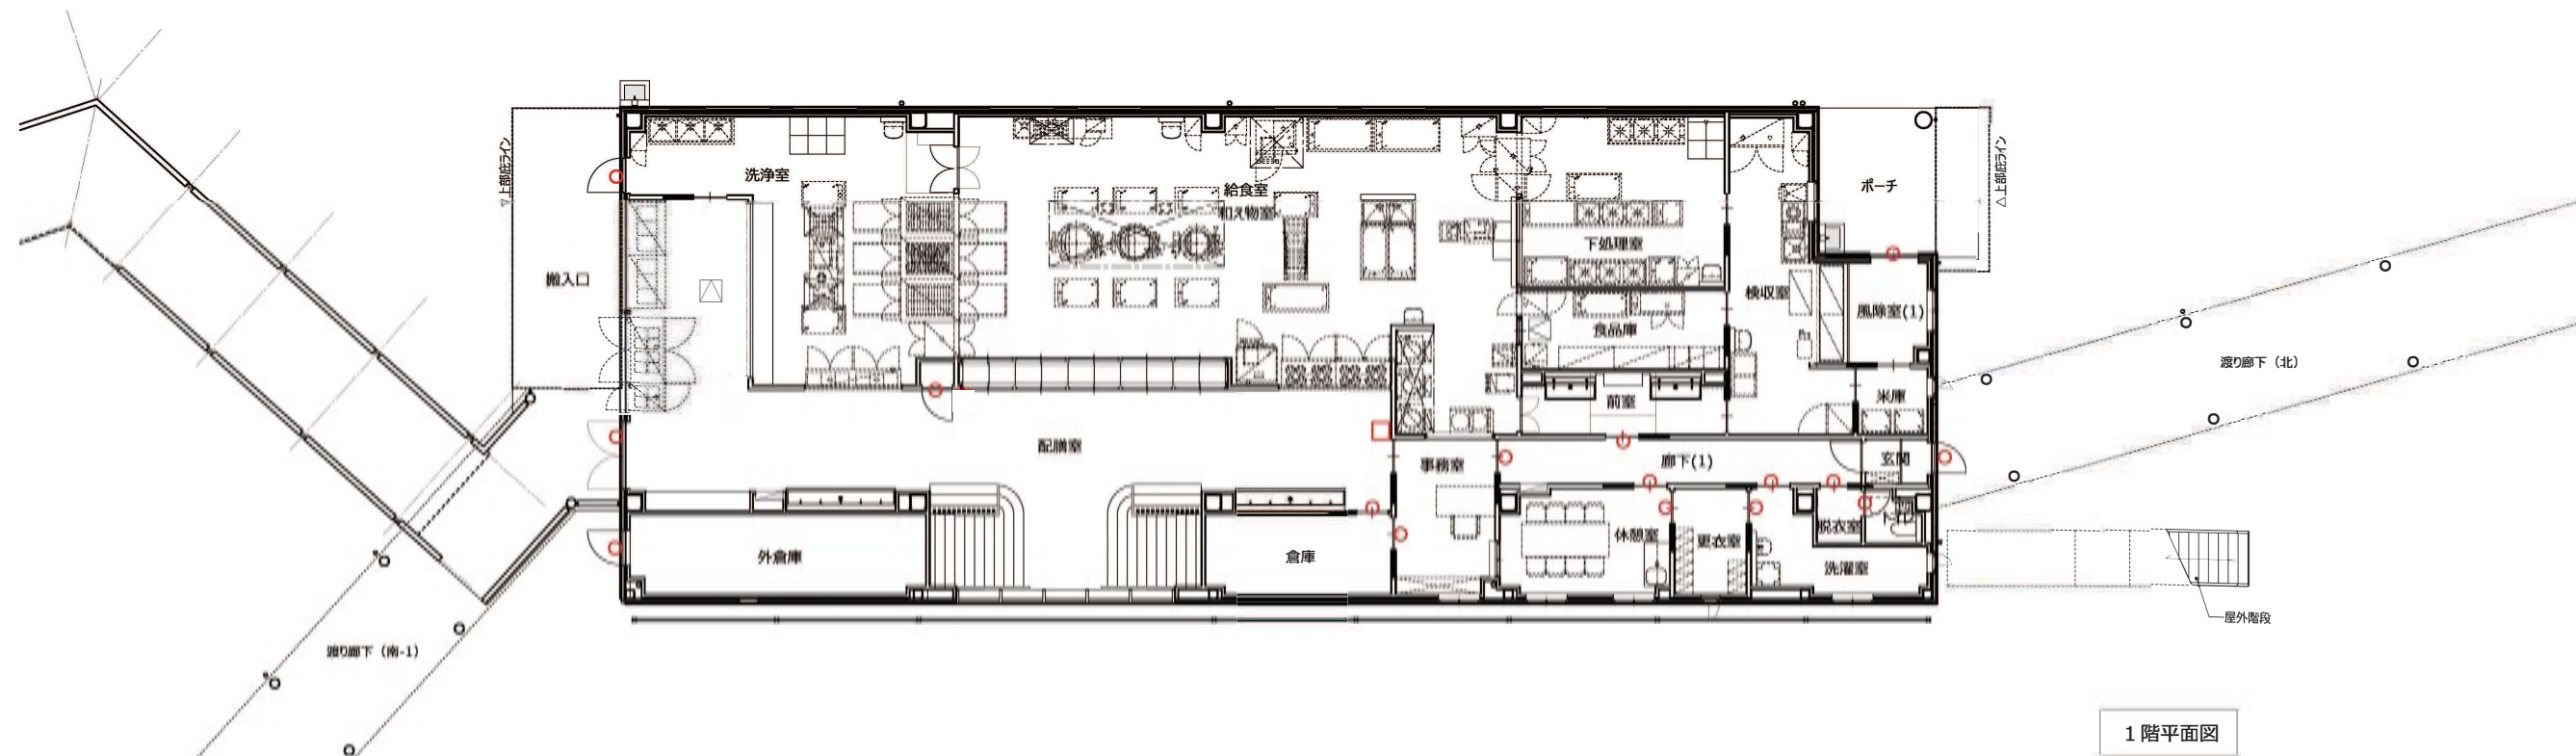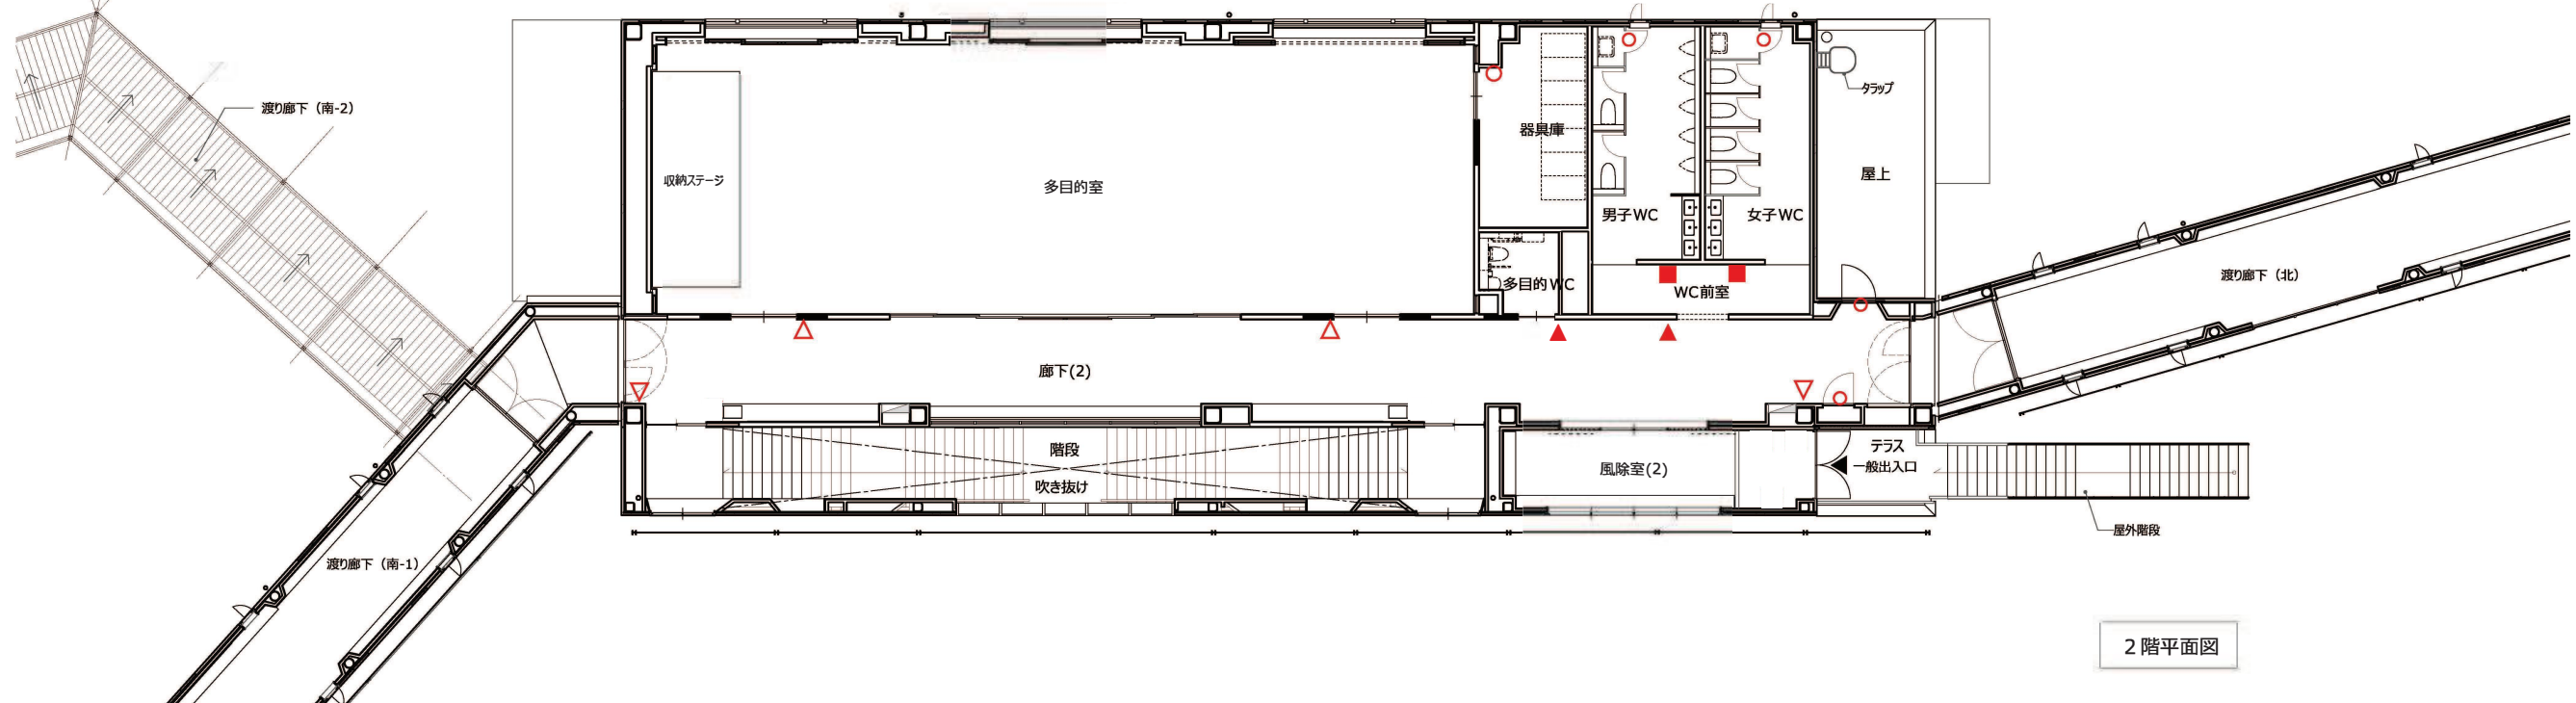


Symbol	Number	Item	Scale	Quantity
	S-1	校内案内サイン	S=1/20	01

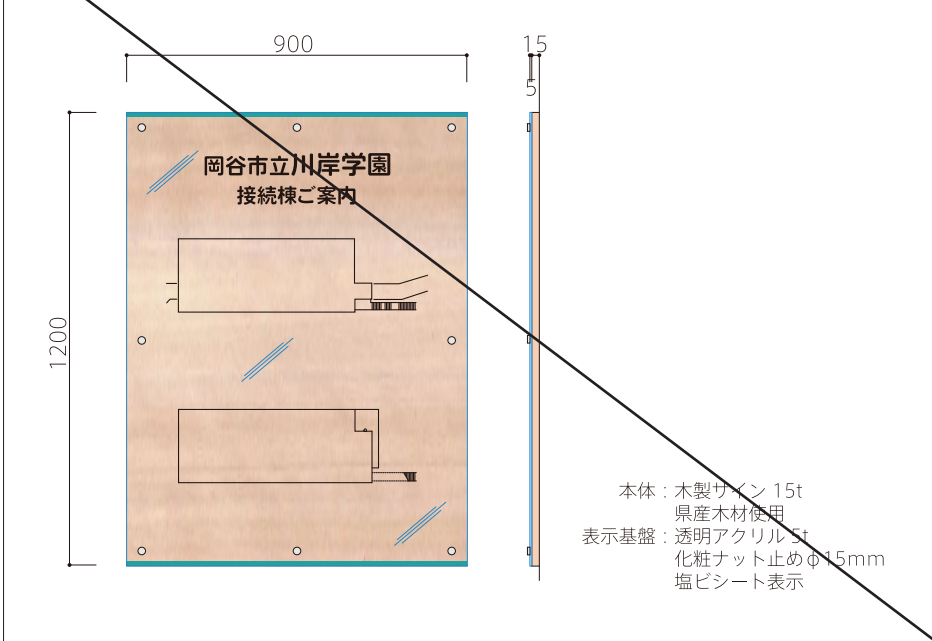


Symbol	Number	Item	Scale	Quantity
	S-4	突出__室名サイン	S=1/5	04

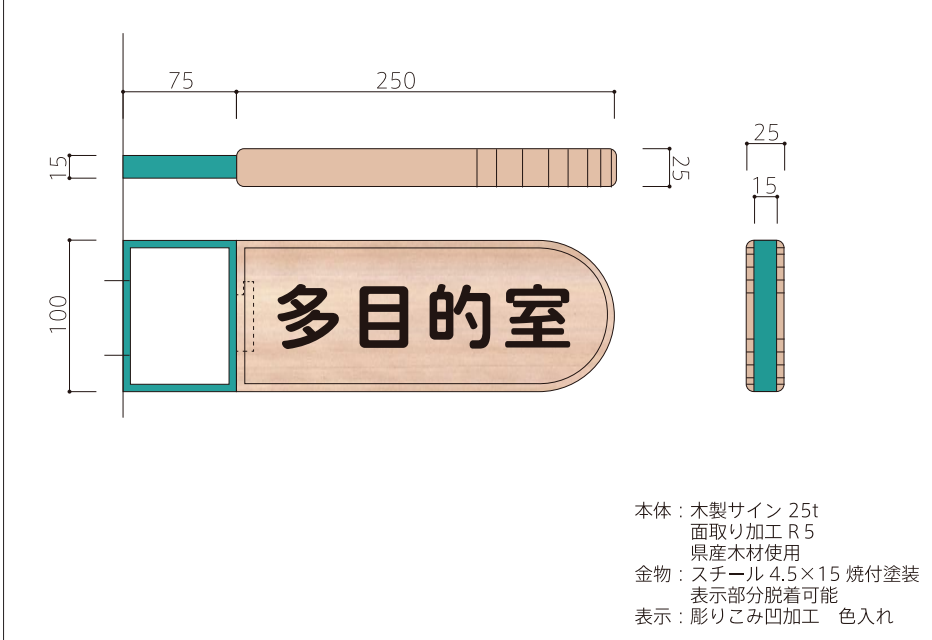


Symbol	Number	Item	Scale	Quantity
	S-7	壁付__ピクトサイン	S=1/2	02

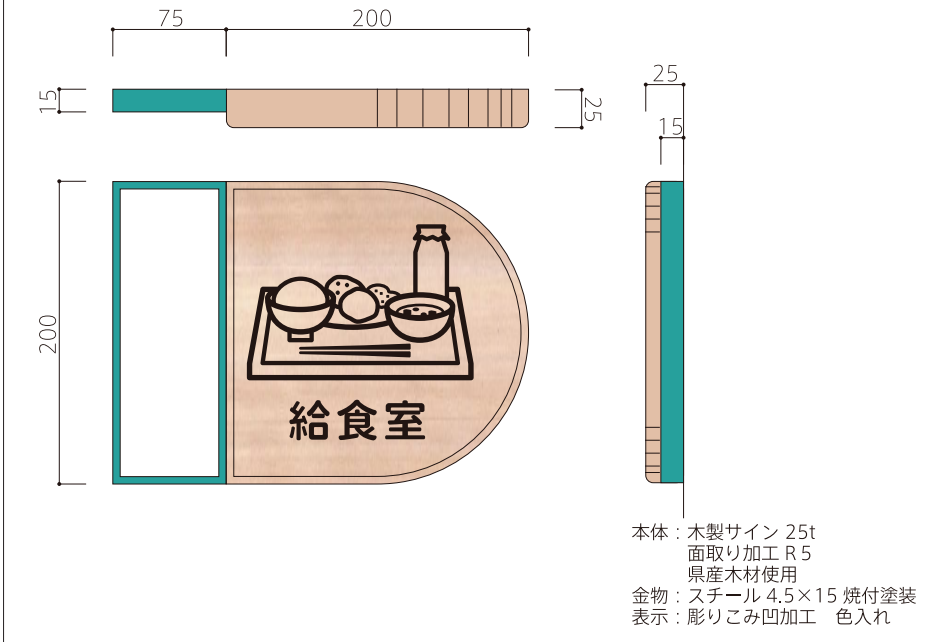

Symbol	Number	Item	Scale	Quantity
	S-2	敷地案内サイン	S=1/20	01

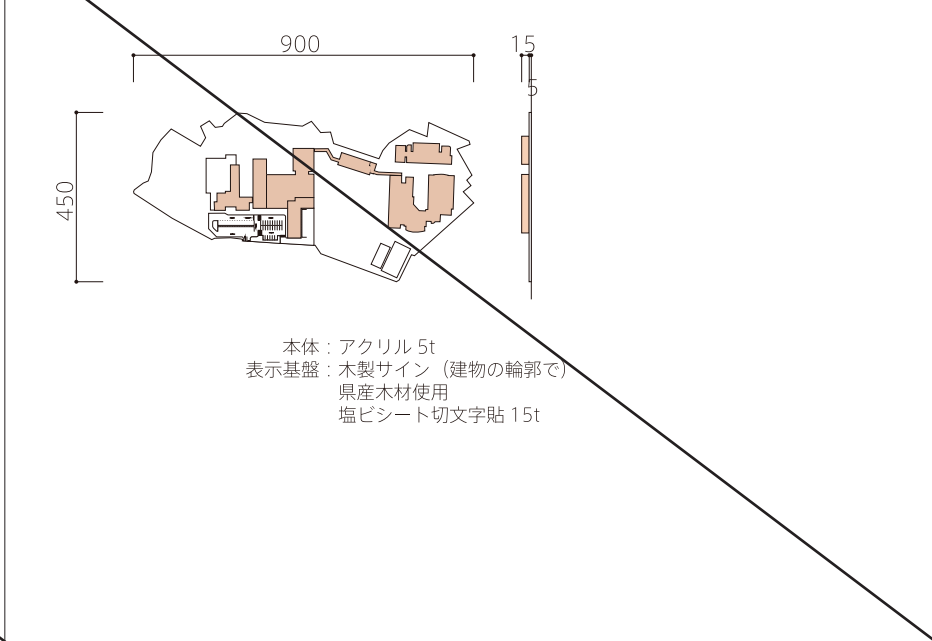


Symbol	Number	Item	Scale	Quantity
	S-5	突出__ピクトサイン	S=1/5	02

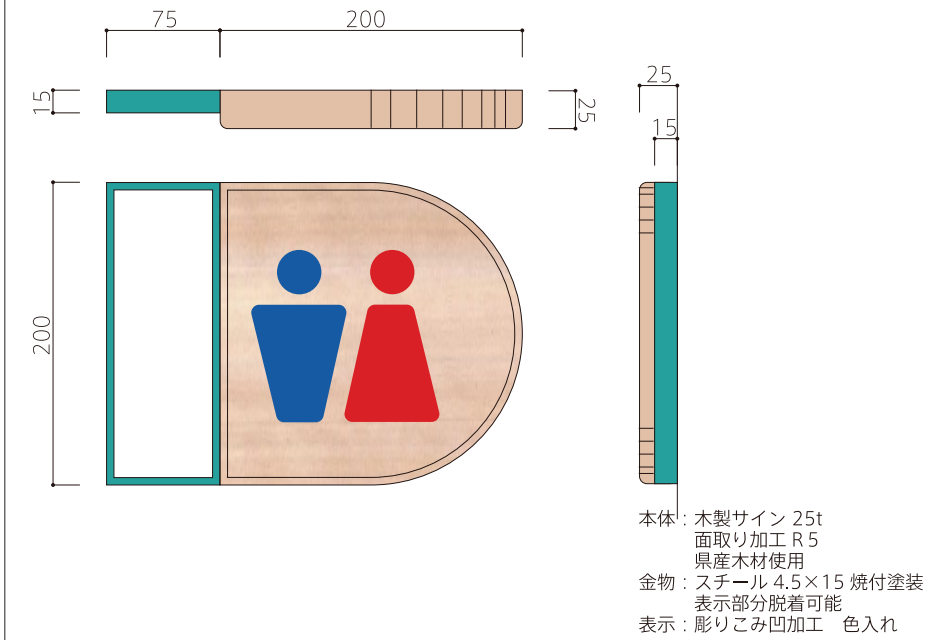


Symbol	Number	Item	Scale	Quantity
	S-8	ドア切文字サイン	S=1/2	21



Symbol	Number	Item	Scale	Quantity
	S-3	体育館利用案内	S=1/20	01

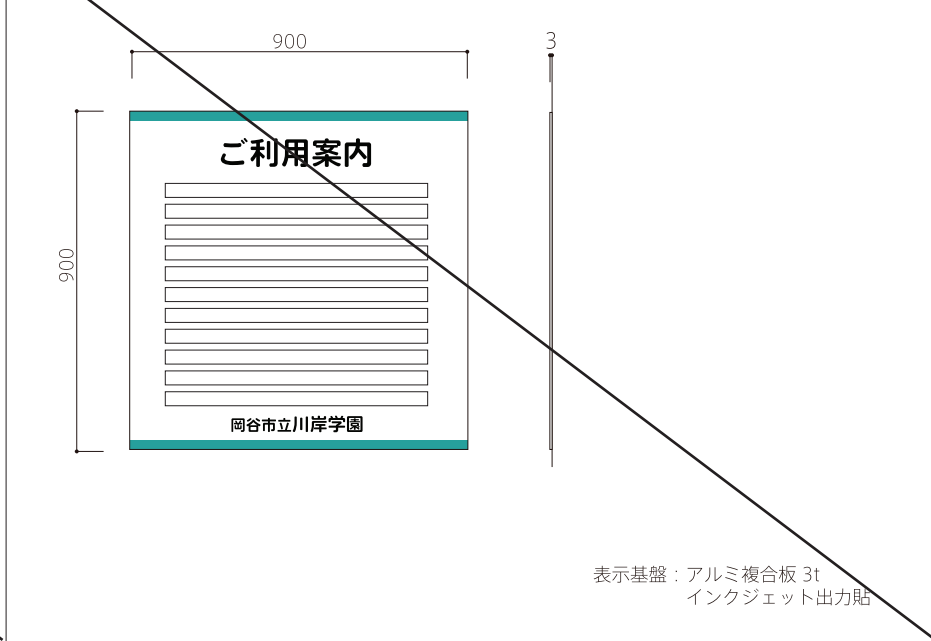

Symbol	Number	Item	Scale	Quantity
	S-6	壁付__室名サイン	S=1/5	01

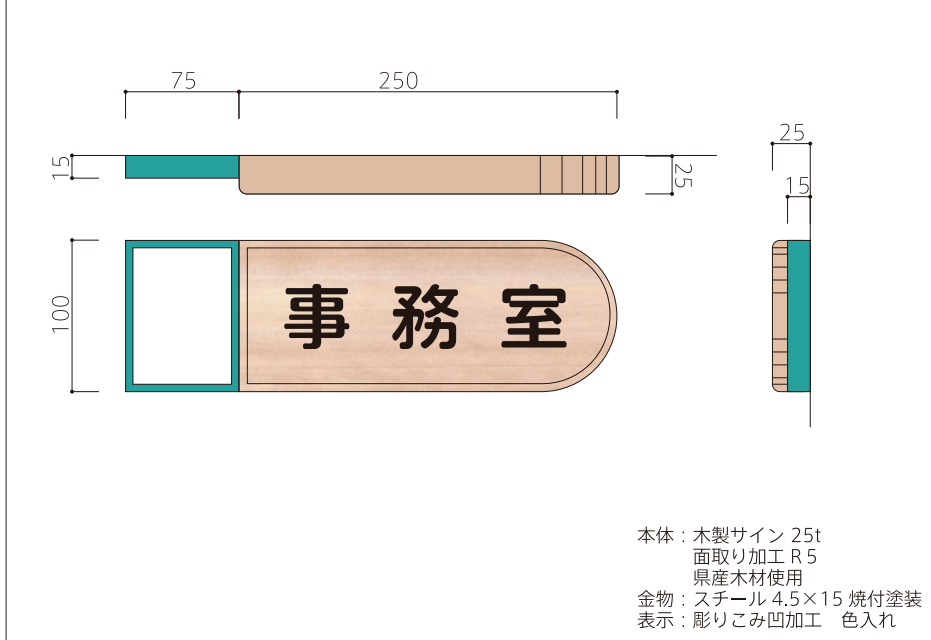

代表：株式会社エーシー設計
一級建築士事務所登録
（長野） M第 77312 号

管理建築士 一級建築士登録
第222107号 湯本桂司

設計者
一級建築士登録
第 307544 号 海瀬務

検査者 湯本桂司

担当 平林

担当 小林

Job No. 24078


工事名
岡谷市川岸学園整備 第2期
（接続棟建設）
建築主体工事

発行日 2025.09.30
図面名称

接続棟サイン意匠図

縮尺 -

A-065 入札用
25.09.30

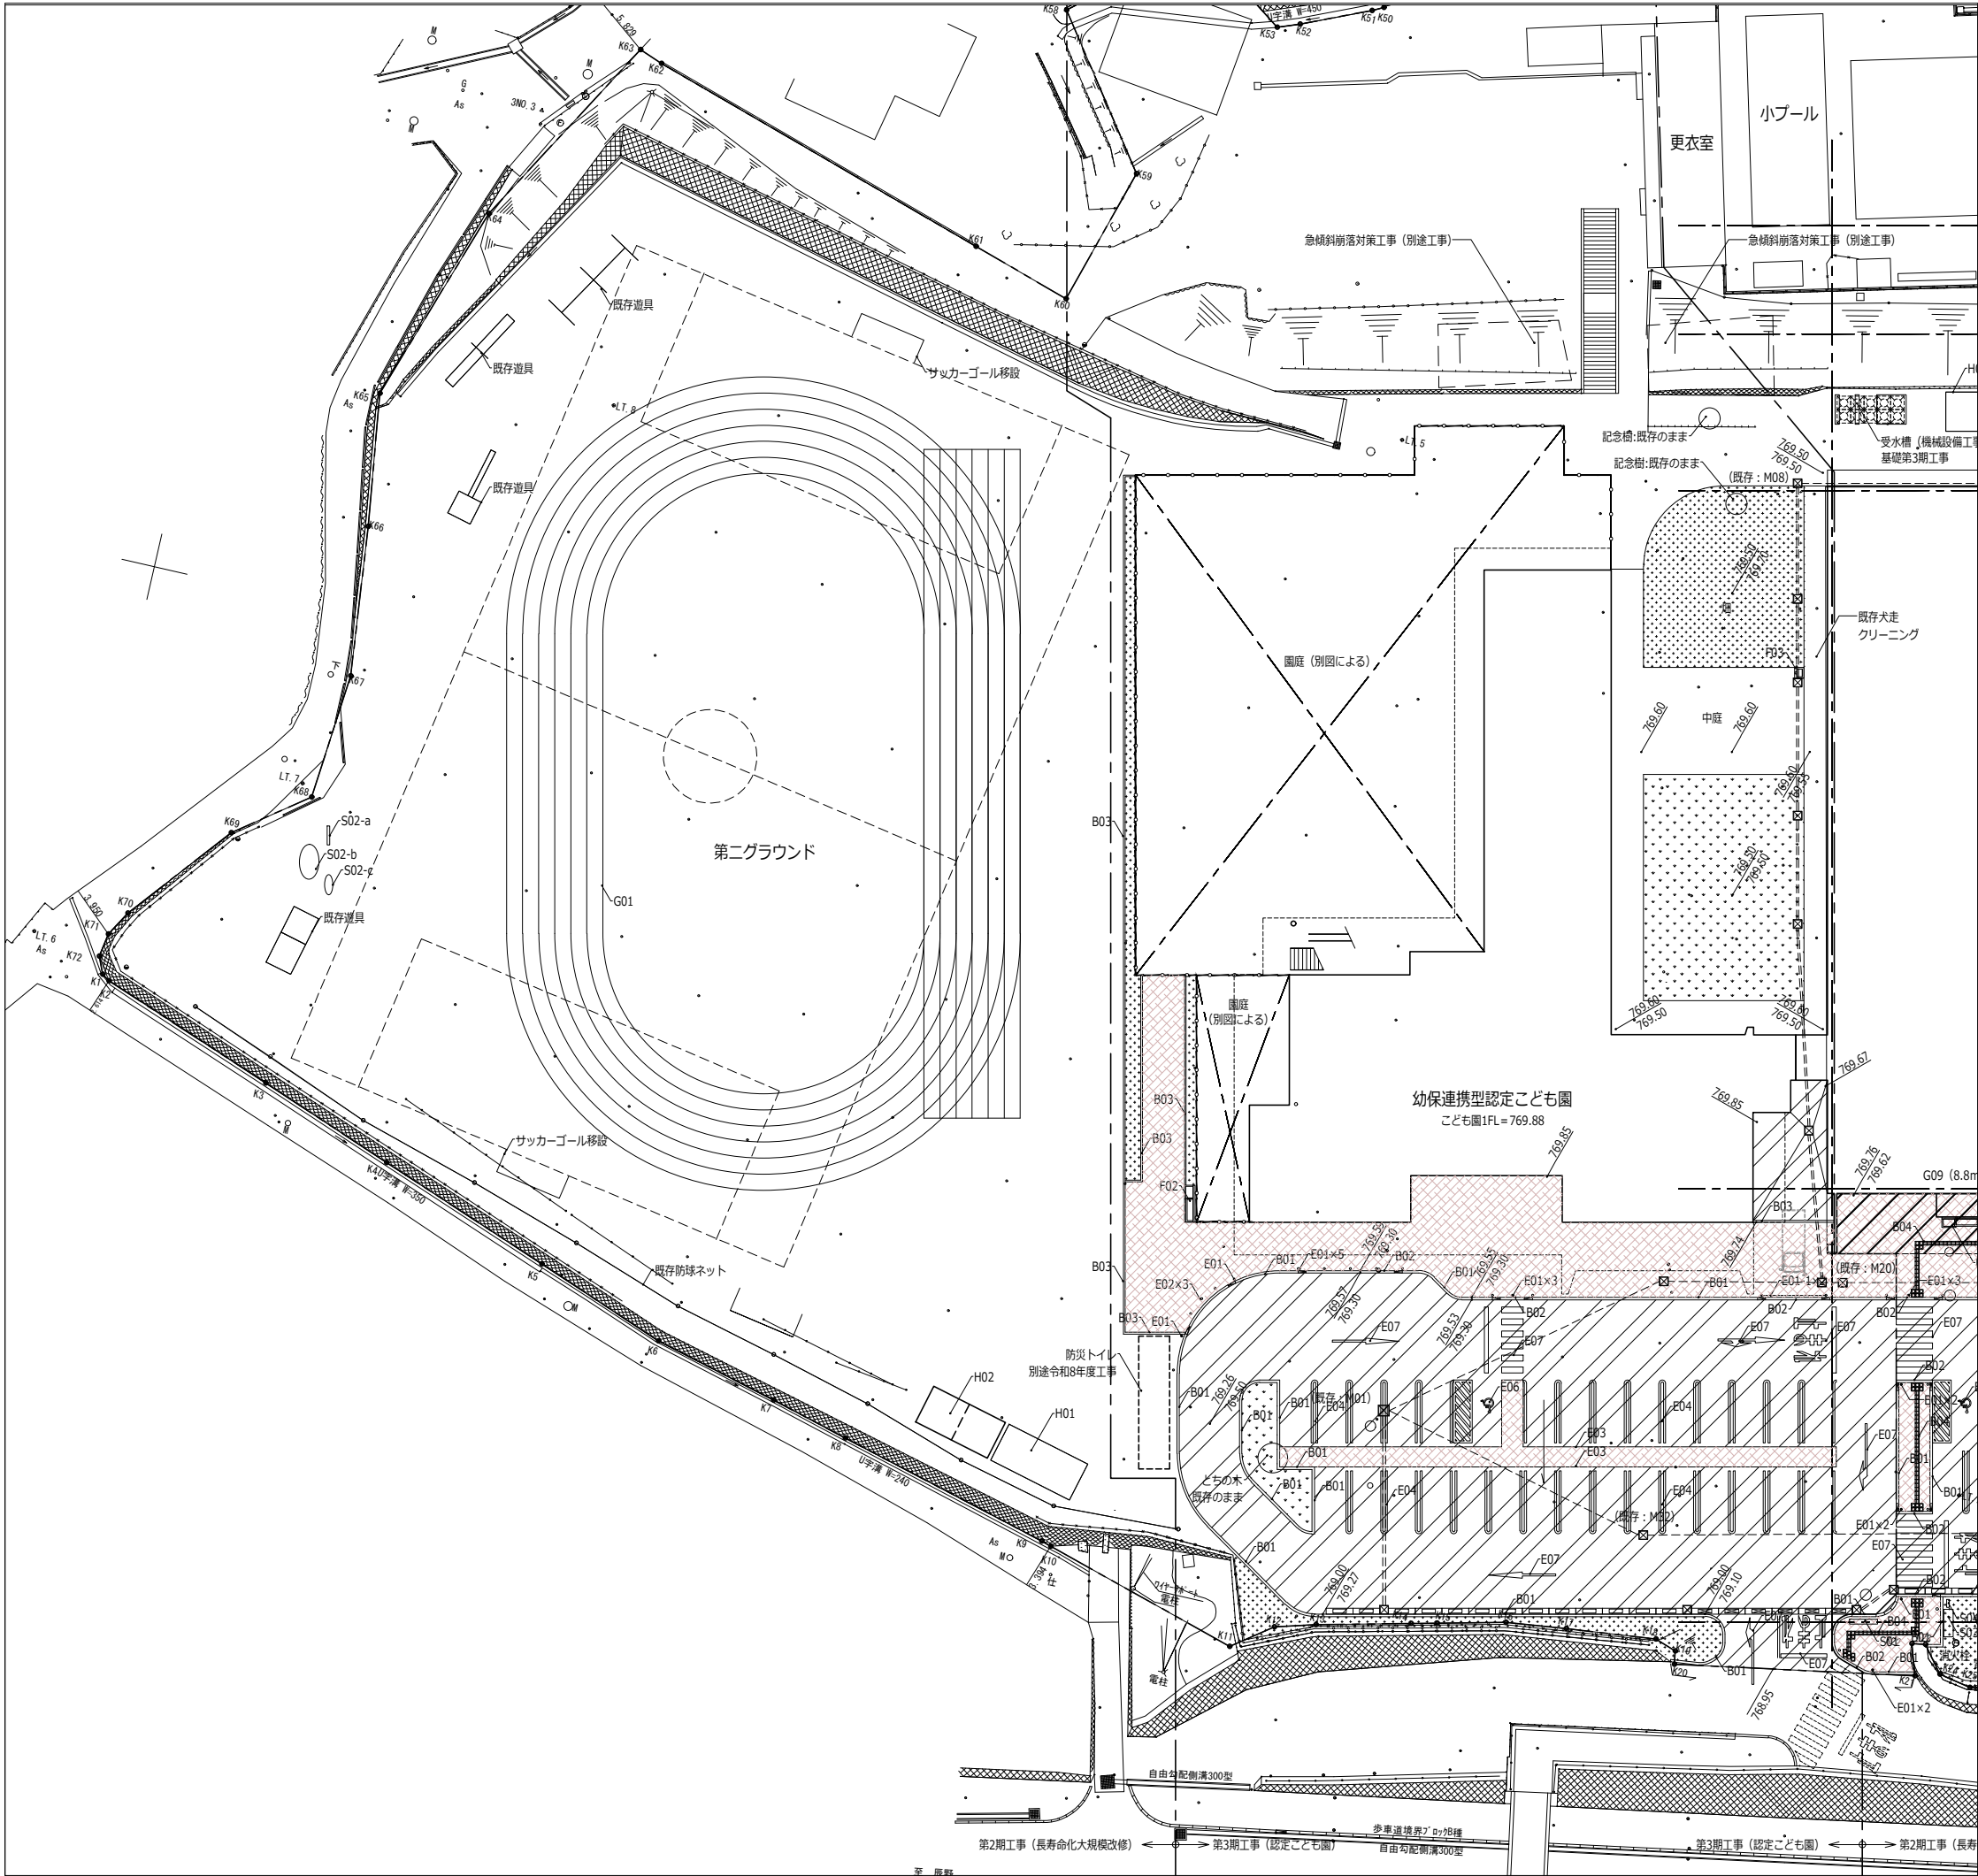


凡例	名称	参考数量	単位	仕様・備考	備考
アスファルト舗装	外	3518.5	m		
カラーアスファルト舗装	外	674.2	m		
カラーアスファルト舗装	外	164.3	m	既存コンクリート土間上	
コンクリート土間	接長	5.0	m		
緑地	外	598.7	m	ノシバ 半土付き、100%張り 客土150t、目地砂共	
改良土	外	440.4	m	良質土 t=150	
グラウンド舗装	外	1483.0	m	仮設校舎撤去部他、第二グラウンド復旧部分	
B01	歩車道境界ブロック B型	外	234.3	m	
B02	歩車道境界ブロック 奥入	外	42.9	m	
B03	地先境界ブロック C型	外	182.4	m	
B04	視覚障害者誘導用ブロック	外	49 116	枚	警告 誘導
E01	固定式ボラード	外	20	ヶ所	
E01-a	固定式ボラード(チェーン)	外	2	ヶ所	チェーン仕様
E02	脱着式ボラード	外	3	ヶ所	
E03					廃番
E04	駐車場区画線	外	図示	ヶ所	幅100
E06	身障者駐車場マーク	外	2	ヶ所	
E07	路面標示	外	図示	ヶ所	
F01	水飲み・足洗	長	1	ヶ所	※H650
F02	水飲み・足洗	子	1	ヶ所	※H500
F03	地流し	長	2	ヶ所	
F04		子	1		廃番
F05	たい肥置場	外	1	ヶ所	
F09	バックネット	接	1	ヶ所	移設品
G01	トラックライン	外	1	ヶ所	ポリエチレンロープ8φ スチール杭共 120mトラック・50m直線 6レーン
G02	トラックポイント	外	1	ヶ所	スチール杭 マーカーリボン共 200mトラック・100m直線 6レーン
G03	走り幅跳びピット(本設)	外	1	ヶ所	
G03'	走り幅跳びピット(仮設)	接	1		撤去後グラウンド舗装同仕様で埋め戻し
G04		長			廃番
G05	ネットフェンス	外	40	m	H=3.0m
G06	玄関階段	接	1	ヶ所	
G07					廃番
G08	特別教室模階段	外	1	ヶ所	既存改修
G09	目隠しフェンス	外	1	ヶ所	門扉(両開き)共
K01~08	機械基礎	長	8	ヶ所	サイズは外構詳細図による
C01	防火水槽	外	1	基	埋設型、耐震性、40m
H01	外部物置-1	外	1	基	スチール製外部物置、既存のまま
H02	外部物置-2	外	1	基	スチール製外部物置、既存品移設・基礎新設
H03	外部物置-3(防災倉庫)	外	1	基	スチール製外部物置、既存のまま
H04	外部物置-4	外	1	基	スチール製外部物置、既存品移設・基礎新設
H05	外部物置-5	外	1	基	スチール製外部物置、既存品移設・基礎新設
H06	外部物置-6	外	1	基	スチール製外部物置、既存品移設・基礎新設
H07	外部物置-7	外	1	基	スチール製外部物置、既存品移設・基礎新設
H08	シェルター	接	1	基	
S01	校名サイン壁	外	1	ヶ所	サインの仕様はサイン図による
S02	川岸村碑	長	1	ヶ所	詳細は別図による 既存移設
S03	校舎改築記念(小学校名石碑)	外	1	ヶ所	詳細は別図による 既存移設
S04	創立90周年記念(顕道経度碑)	外	1	ヶ所	詳細は別図による 既存移設
S05	卒業記念 校歌石碑	外	1	ヶ所	詳細は別図による 既存移設
W01	クワの木	外	5	株	φ0.1m W1.0m H1.7m 改良土H150 既存移植
W02	ソメイヨシノ (T202)	外	1	株	詳細は別図による 改良土H150 既存移植
W03	ソメイヨシノ (T204)	外	1	株	詳細は別図による 改良土H150 既存移植
W04	ソメイヨシノ (T204)	外	1	株	詳細は別図による 改良土H150 既存移植
※参考数量の区分については下記の通りとする 接：第2期(接続棟建設) 工事 長：第2期(長寿命化大規模改修) 工事 子：第3期(幼保連携型認定こども園建設) 工事 外：第3期(外構) 工事(仮称)					

AEA
+
SITE
エー・エー・サイト

代表：株式会社エーシー工設計
一級建築士事務所登録
(長野) M第 77312 号
管理建築士 一級建築士登録
第222107号 湯本桂司
設計者
一級建築士登録
第 307544 号 海瀬務
検査者 湯本桂司
担当 平林
担当 小林
Job No. 24078
工事名 岡谷市川岸学園整備 第2期
(接続棟建設)
建築主体工事
発行日 2025.09.30
図面名称 外構平面図 (1)
縮尺 A1:1/250,A3:1/500
A-066
入札用
25.09.30

Copyright (C)株式会社エーシー工設計 著作権者の許可なく複製、転載、第三者開示等の行為を禁止する。

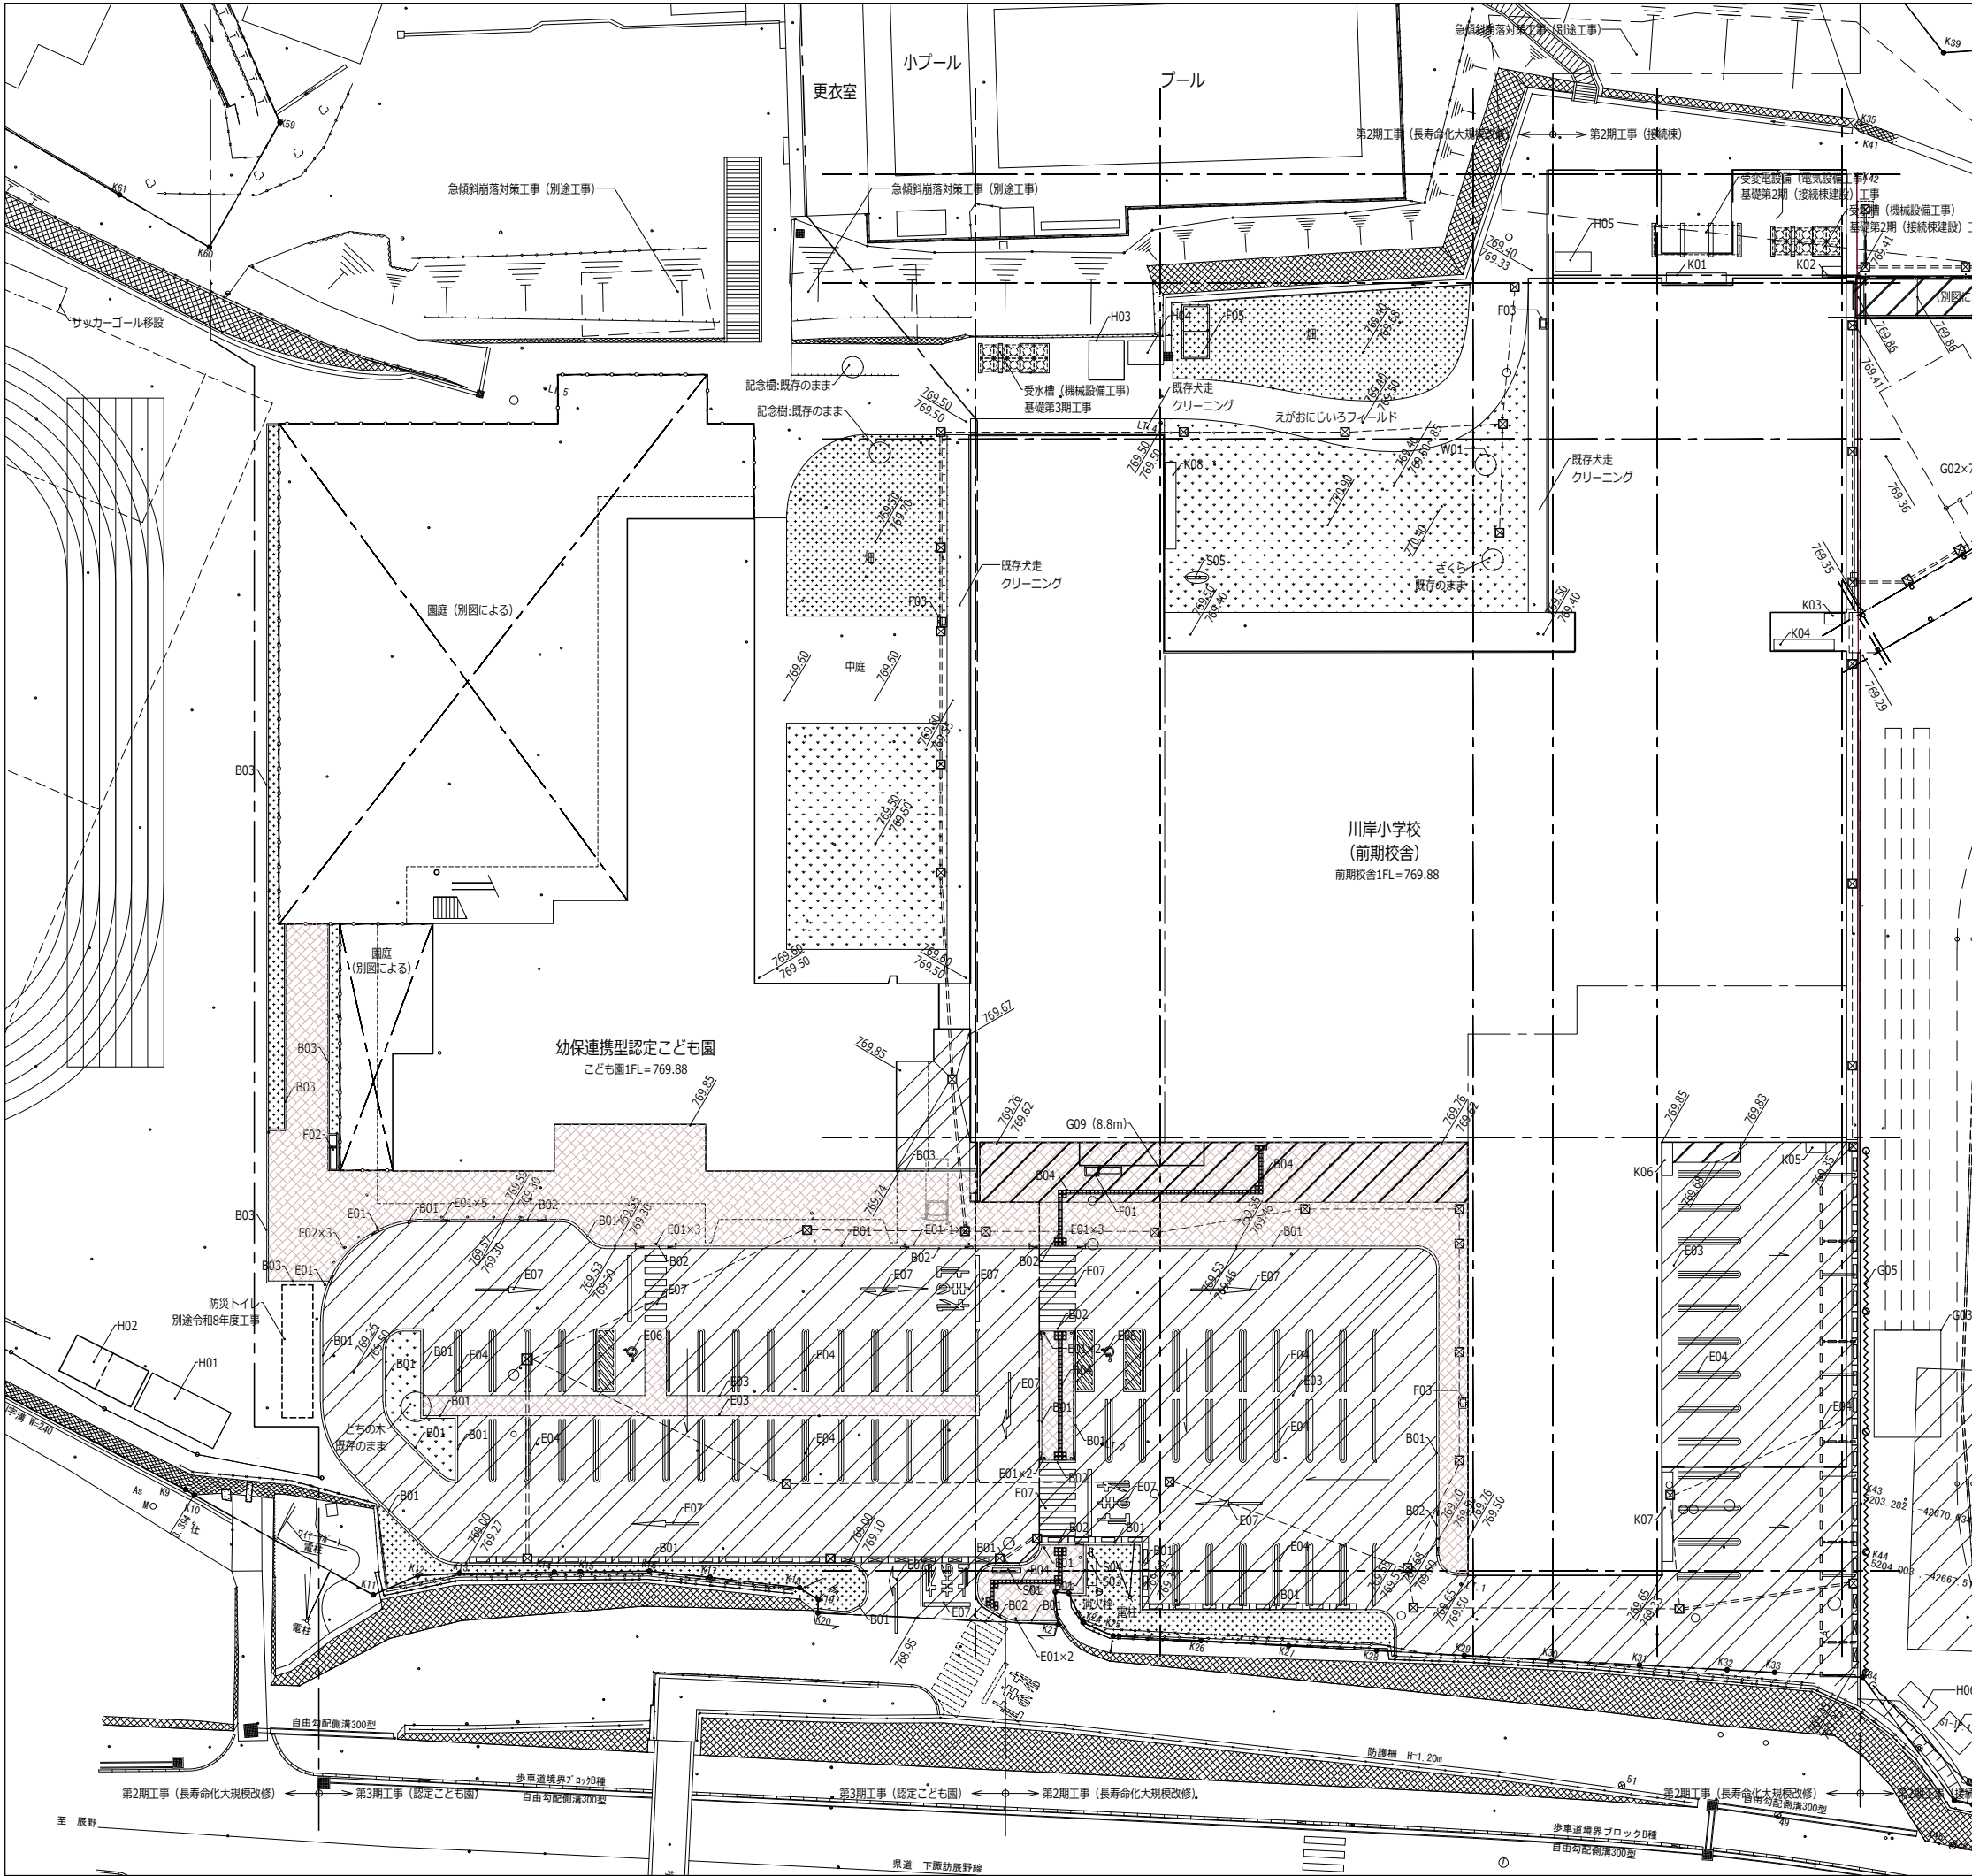


凡例	名称	参考数量	単位	仕様・備考	備考
アスファルト舗装	外	3518.5	m		
カラーアスファルト舗装	外	674.2	m		
カラーアスファルト舗装	外	164.3	m	既存コンクリート土間上	
コンクリート土間	接	5.0	m		
緑地	外	598.7	m	ノシバ 半土付き、100%張り 客土150t、目地砂共	
改良土	外	440.4	m	良質土 t=150	
グラウンド舗装	外	1483.0	m	仮設校舎撤去部他、第二グラウンド復旧部分	
B01	歩車道境界ブロック B型	外	234.3	m	
B02	歩車道境界ブロック 奥入	外	42.9	m	
B03	地先境界ブロック C型	外	182.4	m	
B04	視覚障害者誘導用ブロック	外	49 116	枚	警告 誘導
E01	固定式ボラード	外	20	ヶ所	
E01-a	固定式ボラード(チェーン)	外	2	ヶ所	チェーン仕様
E02	脱着式ボラード	外	3	ヶ所	
E03					廃番
E04	駐車場区画線	外	図示	ヶ所	幅100
E06	身障者駐車場マーク	外	2	ヶ所	
E07	路面標示	外	図示	ヶ所	
F01	水飲み・足洗	長	1	ヶ所	※H650
F02	水飲み・足洗	子	1	ヶ所	※H500
F03	地流し	長	2	ヶ所	
F04		子	1		
F05	たい肥置場	外	1	ヶ所	廃番
F09	バックネット	接	1	ヶ所	移設品
G01	トラックライン	外	1	ヶ所	ポリエチレンロープ8φ スチール杭共 120mトラック・50m直線 6レーン
G02	トラックポイント	外	1	ヶ所	スチール杭 マーカリホン共 200mトラック・100m直線 6レーン
G03	走り幅跳びピット(本設)	外	1	ヶ所	
G03'	走り幅跳びピット(仮設)	接	1		撤去後グラウンド舗装同仕様で埋め戻し
G04		長			廃番
G05	ネットフェンス	外	40	m	H=3.0m
G06	玄関階段	接	1	ヶ所	
G07					廃番
G08	特別教室棟階段	外	1	ヶ所	既存改修
G09	目隠しフェンス	外	1	ヶ所	門扉(両開き)共
K01~08	機械基礎	長	8	ヶ所	サイズは外構詳細図による
C01	防火水槽	外	1	基	埋設型、耐震性、40m
H01	外部物置-1	外	1	基	スチール製外部物置、既存のまま
H02	外部物置-2	外	1	基	スチール製外部物置、既存品移設・基礎新設
H03	外部物置-3(防災倉庫)	外	1	基	スチール製外部物置、既存のまま
H04	外部物置-4	外	1	基	スチール製外部物置、既存品移設・基礎新設
H05	外部物置-5	外	1	基	スチール製外部物置、既存品移設・基礎新設
H06	外部物置-6	外	1	基	スチール製外部物置、既存品移設・基礎新設
H07	外部物置-7	外	1	基	スチール製外部物置、既存品移設・基礎新設
H08	シエルター	接	1	基	
S01	校名サイン壁	外	1	ヶ所	サインの仕様はサイン図による
S02	川岸村碑	長	1	ヶ所	詳細は別図による 既存移設
S03	校舎改築記念(小学校名石碑)	外	1	ヶ所	詳細は別図による 既存移設
S04	創立90周年記念(緯度経度碑)	外	1	ヶ所	詳細は別図による 既存移設
S05	卒業記念 校歌石碑	外	1	ヶ所	詳細は別図による 既存移設
W01	クワの木	外	5	株	φ0.1m W1.0m H1.7m 改良土H150 既存移植
W02	ソメイヨシノ (T202)	外	1	株	詳細は別図による 改良土H150 既存移植
W03	ソメイヨシノ (T204)	外	1	株	詳細は別図による 改良土H150 既存移植
W04	ソメイヨシノ (T204)	外	1	株	詳細は別図による 改良土H150 既存移植

※参考数量の区分については下記の通りとする
接：第2期（接続棟建設）工事
長：第2期（長寿命化大規模改修）工事
子：第3期（幼保連携型認定こども園建設）工事
外：第3期（外構）工事（仮称）

AEA
+
SITE
アーカイブ・サイト

代表：株式会社エーシー工設計
一級建築士事務所登録
(長野) M第 77312 号
管理建築士 一級建築士登録
第222107号 湯本桂司
設計者 一級建築士登録
第 307544 号 海瀬務
検査者 湯本桂司
担当 平林
担当 小林
Job No. 24078
工事名 岡谷市川岸学園整備 第2期
(接続棟建設)
建築主体工事
発行日 2025.09.30
図面名称 外構平面図 (2)
縮尺 A1:1/250,A3:1/500
A-067
入札用
25.09.30

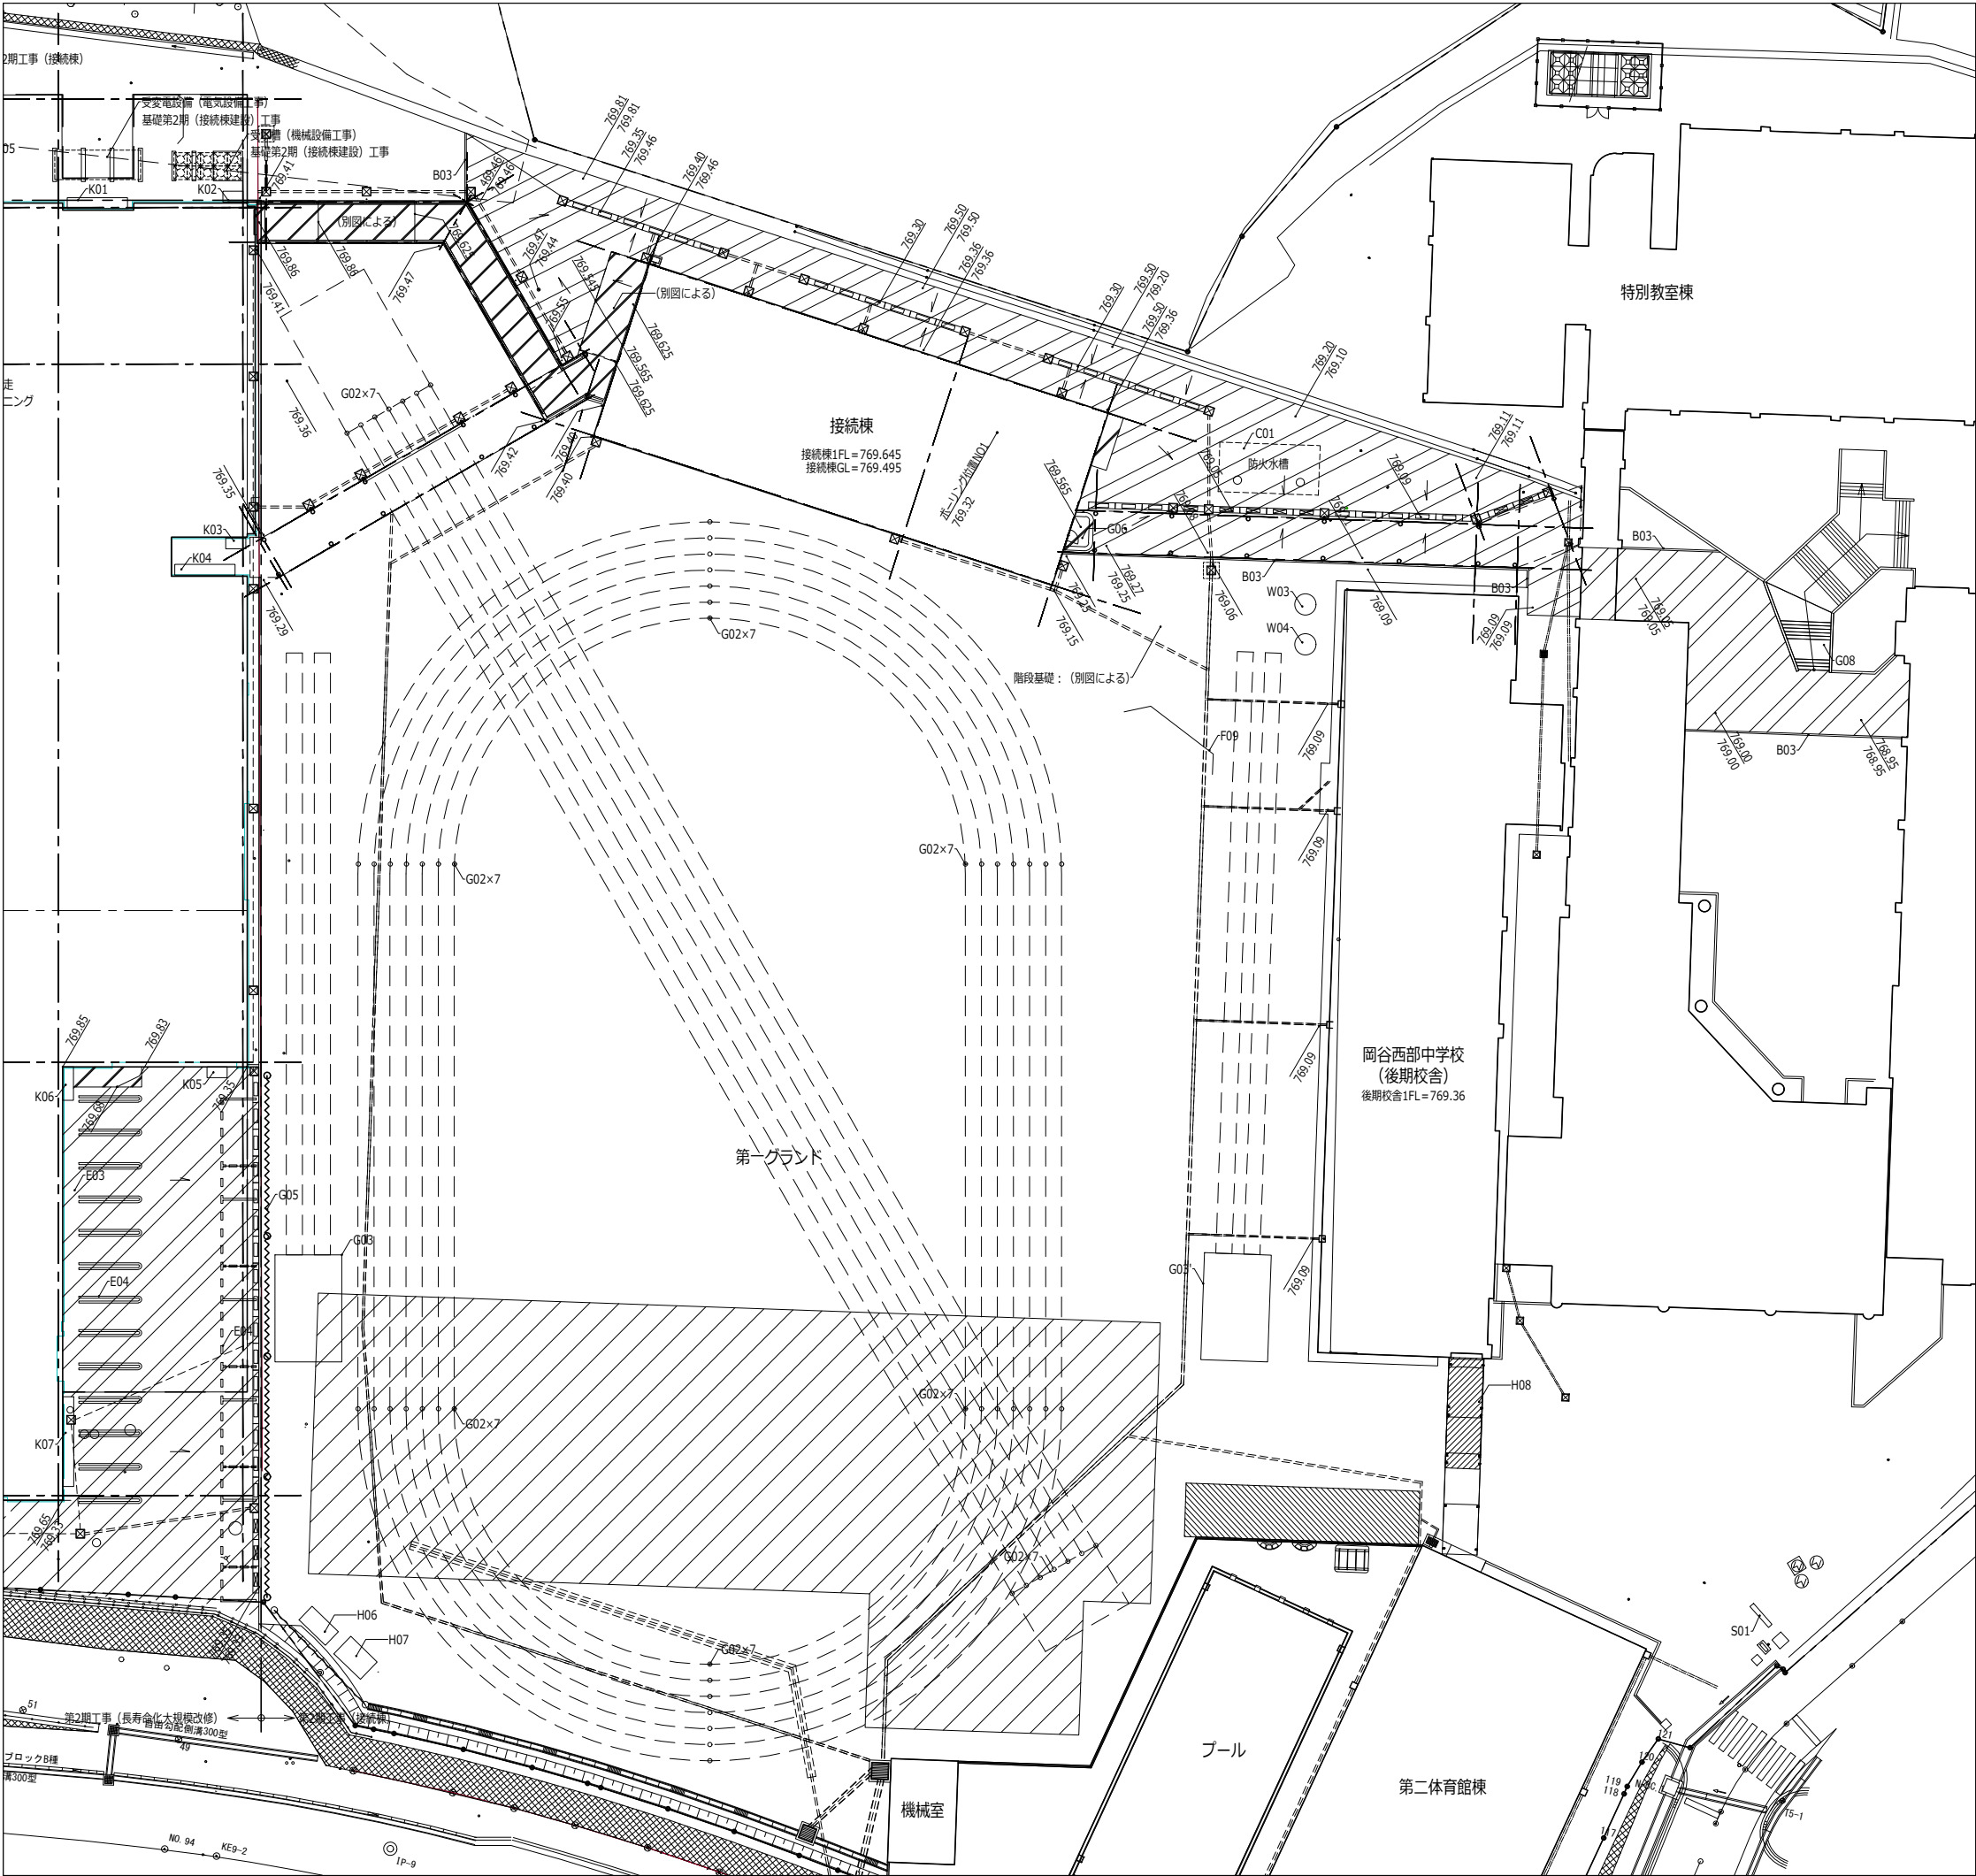

■凡例					
符号	名称	参考数量	単位	仕様・備考	備考
	アスファルト舗装	外 3518.5	m		
	カラーアスファルト舗装	外 674.2	m		
	カラーアスファルト舗装	外 164.3	m	既存コンクリート土間上	
	コンクリート土間	接 5.0	m		
	緑地	外 598.7	m	ノシバ 半土付き、100%張り 客土150t、目地砂共	
	改良土	外 440.4	m	良質土 t=150	
	グラウンド舗装	外 1483.0	m	仮設校舎撤去部他、第二グラウンド復旧部分	
B01	歩車道境界ブロック B型	外 234.3	m		
B02	歩車道境界ブロック 奥入	外 42.9	m		
B03	地先境界ブロック C型	外 182.4	m		
B04	視覚障害者誘導用ブロック	外 49 116	枚	警告 誘導	
E01	固定式ボード	外 20	ヶ所		
E01-a	固定式ボード(チェーン)	外 2	ヶ所	チェーン仕様	
E02	脱着式ボード	外 3	ヶ所		
E03	駐車場区画線	外 図示	ヶ所	幅100	廃番
E04	身障者駐車場マーク	外 2	ヶ所		
E07	路面標示	外 図示	ヶ所		
F01	水飲み・足洗	長 1	ヶ所	※H650	
F02	水飲み・足洗	子 1	ヶ所	※H500	
F03	地流し	長 2	ヶ所		
F04		子 1			廃番
F05	たい肥置場	外 1	ヶ所		
F09	バックネット	接 1	ヶ所	移設品	
G01	トラックライン	外 1	ヶ所	ポリエチレンロープ8φ スチール杭共 120mトラック・50m直線 6レーン	
G02	トラックポイント	外 1	ヶ所	スチール杭 マーカーリボン共 200mトラック・100m直線 6レーン	
G03	走り幅跳びピット(本設)	外 1	ヶ所		
G03'	走り幅跳びピット(仮設)	接 1		撤去後グラウンド舗装同仕様で埋め戻し	
G04		長			廃番
G05	ネットフェンス	外 40	m	H=3.0m	
G06	玄関階段	接 1	ヶ所		廃番
G07					
G08	特別教室棟階段	外 1	ヶ所	既存改修	
G09	目隠しフェンス	外 1	ヶ所	門扉(両開き)共	
K01~08	機械基礎	長 8	ヶ所	サイズは外構詳細図による	
C01	防火水槽	外 1	基	埋設型、耐震性、40m	
H01	外部物置-1	外 1	基	スチール製外部物置、既存のまま	
H02	外部物置-2	外 1	基	スチール製外部物置、既存品移設・基礎新設	
H03	外部物置-3 (防災倉庫)	外 1	基	スチール製外部物置、既存のまま	
H04	外部物置-4	外 1	基	スチール製外部物置、既存品移設・基礎新設	
H05	外部物置-5	外 1	基	スチール製外部物置、既存品移設・基礎新設	
H06	外部物置-6	外 1	基	スチール製外部物置、既存品移設・基礎新設	
H07	外部物置-7	外 1	基	スチール製外部物置、既存品移設・基礎新設	
H08	シエルター	接 1	基		
S01	校名サイン壁	外 1	ヶ所	サインの仕様はサイン図による	
S02	川岸村碑	長 1	ヶ所	詳細は別図による 既存移設	
S03	校舎改築記念(小学校名石碑)	外 1	ヶ所	詳細は別図による 既存移設	
S04	創立90周年記念(顕彰経緯碑)	外 1	ヶ所	詳細は別図による 既存移設	
S05	卒業記念 校歌石碑	外 1	ヶ所	詳細は別図による 既存移設	
W01	クワの木	外 5	株	φ0.1m W1.0m H1.7m 改良土H150 既存移植	廃番
W02	ソメイヨシノ (T202)	外 1	株	詳細は別図による 改良土H150 既存移植	
W03	ソメイヨシノ (T204)	外 1	株	詳細は別図による 改良土H150 既存移植	
W04	ソメイヨシノ (T204)	外 1	株	詳細は別図による 改良土H150 既存移植	
※参考数量の区分については下記の通りとする 接：第2期（接続棟建設）工事 長：第2期（長寿命化大規模改修）工事 子：第3期（幼保連携型認定こども園建設）工事 外：第3期（外構）工事（仮称）					


代表：株式会社エーシー工設計
一級建築士事務所登録
(長野) M第 77312 号
管理建築士 一級建築士登録
第222107号 湯本桂司
設計者
一級建築士登録
第 307544 号 海瀬務

検査者 湯本桂司
担当 平林
担当 小林

Job No. 24078
工事名 岡谷市川岸学園整備 第2期
(接続棟建設)
建築主体工事
発行日 2025.09.30
図面名称 外構平面図 (3)

縮尺 A1:1/250,A3:1/500
A-068
入札用
25.09.30

Copyright (C)株式会社エーシー工設計 著作権者の許可なく複製、転載、第三者開示等の行為を禁止する。

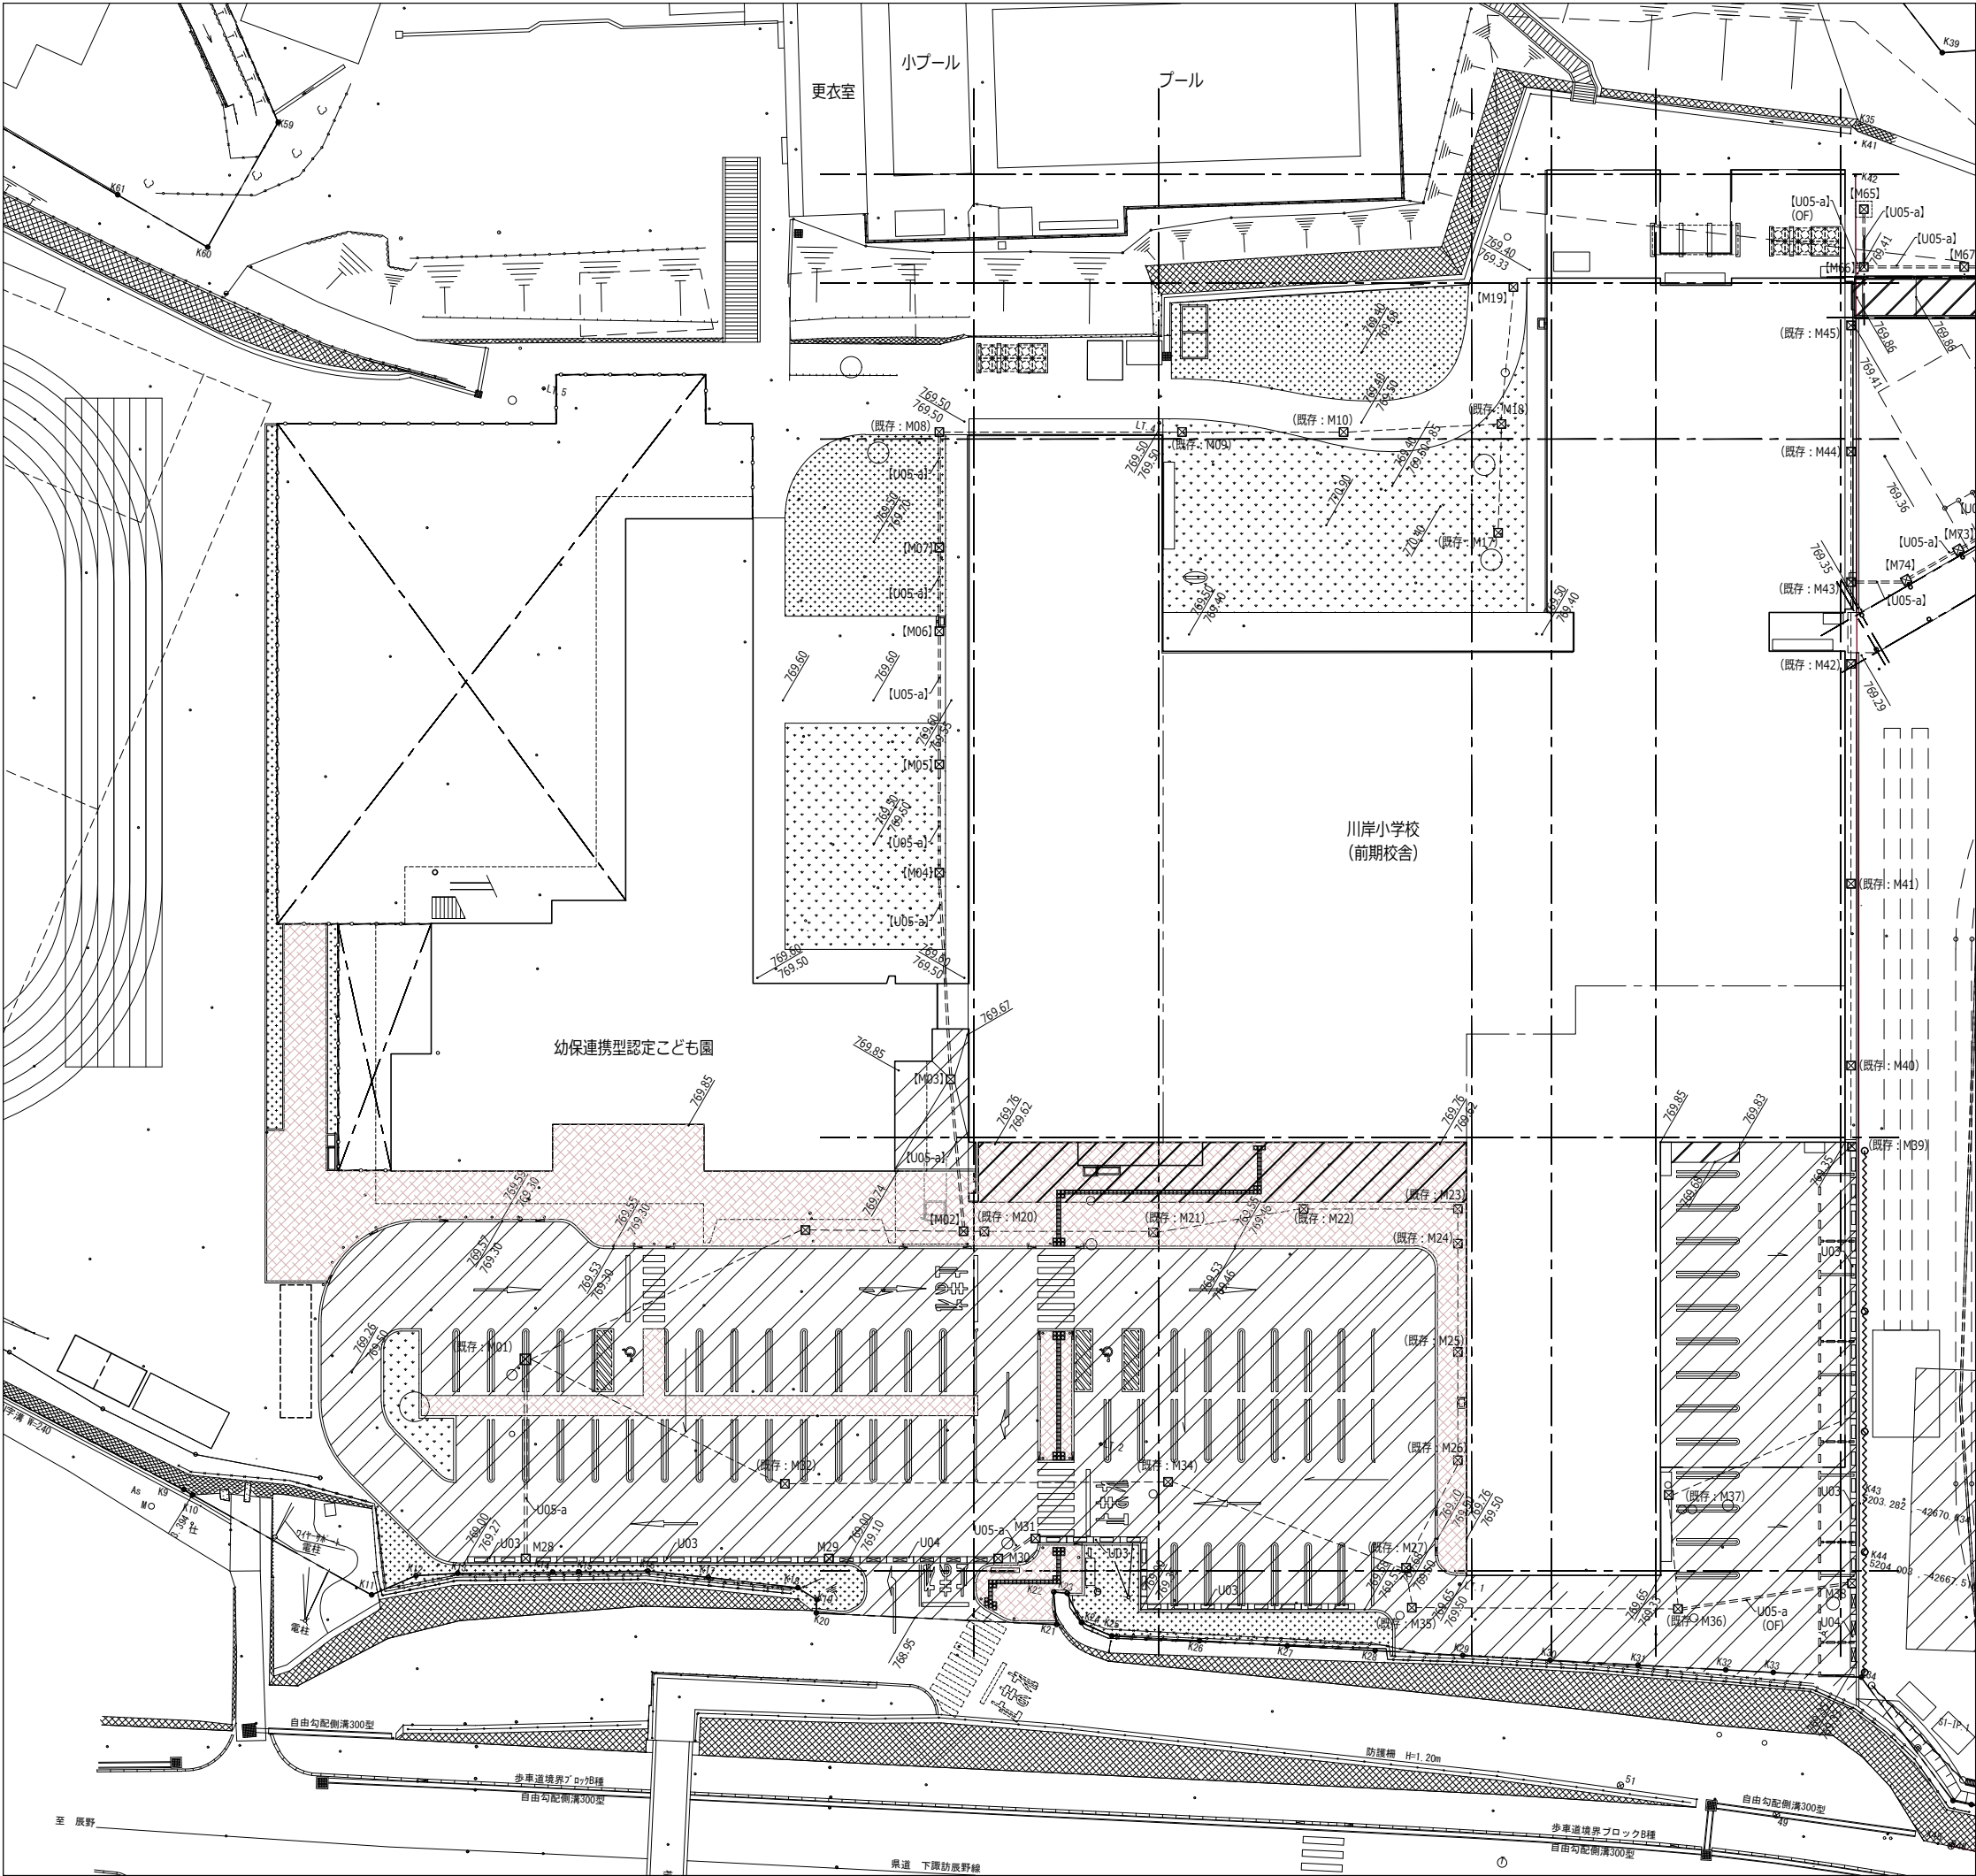

■雨水排水設備凡例					仕様・備考	詳細番号
符号	名称	区分	前期校舎1F=769.88からの高さ 樹蓋天端 流入管底 流出管底			
M01	集水樹	既存			□750×H3370	
[M02]	集水樹	[長]			□800×H3025、化粧マンホール蓋：T-6	
[M03]	集水樹	[長]			□700×H2000、マンホール蓋：T-6	
[M04]	集水樹	[長]			□600×H1800、マンホール蓋：5kN/m	
[M05]	集水樹	[長]			□600×H1600、マンホール蓋：5kN/m	
[M06]	集水樹	[長]			□600×H1500、マンホール蓋：5kN/m	
[M07]	集水樹	[長]			□600×H1400、マンホール蓋：5kN/m	
M08	集水樹	既存			□750×H1335	
M09	集水樹	既存			□600×H1140	
M10	集水樹	既存			□600×H1025	
M11	廃番					
M12	廃番					
M13	廃番					
M14	廃番					
M15	廃番					
M16	廃番					
M17	集水樹	既存			□600×H700	
M18	集水樹	既存			□600×H880	
[M19]	集水樹	[長]			□600×H700、STグレーチング：T-2	
M20	集水樹	既存			□750×H2850	
M21	集水樹	既存			□750×H2725	
M22	集水樹	既存			□750×H2585	
M23	集水樹	既存			□750×H2120	
M24	集水樹	既存			□750×H2160	
M25	集水樹	既存			□750×H2240	
M26	集水樹	既存			□750×H2320	
M27	集水樹	既存			□750×H2240	
M28	集水樹	外構			□450×H600、STグレーチング：T-2	
M29	集水樹	外構			□450×H600、STグレーチング：T-2	
M30	集水樹	外構			□450×H600、STグレーチング：T-2	
M31	集水樹	外構			□450×H600、STグレーチング：T-2	
M32	集水樹	既存			□750×H2836	
M33	廃番					
M34	集水樹	既存			□750×H2578	
M35	集水樹	既存			□750×H2155	
M36	集水樹	既存			□750×H1980	
M37	集水樹	既存			□750×H1835	
M38	集水樹	外構			□450×H600、STグレーチング：T-2	
M39	集水樹	既存			□750×H1515	
M40	集水樹	既存			□750×H1390	
M41	集水樹	既存			□750×H1225	
M42	集水樹	既存			□600×H1060	
M43	集水樹	既存			□600×H1025	
M44	集水樹	既存			□600×H895	
M45	集水樹	既存			□600×H780	

■凡例						詳細番号
符号	名称	参考数量	単位	仕様・備考		
U03	浸透型自由勾配側溝	外構 86.0	m	コンクリート蓋：皿型		U-03
U04	横断用自由勾配側溝	外構 18.0	m	コンクリート蓋：皿型 T-25		U-04
U05-a	暗渠VP管（一般部）	外構 27.7	m			U-05
[U05-a]	φ150	[長] 55.9				

※参考数量の区分については下記の通りとする
接：第2期（接続棟建設）工事
長：第2期（長寿命化大規模改修）工事
子：第3期（幼保連携型認定こども園建設）工事
外構：第3期（外構）工事（仮称）
既存：既存樹 高さ調整を見込む
【符号】：機械設備工事

AEA
+
SITE
工務・設計

代表：株式会社エーシー工設計
一級建築士事務所登録
(長野) M第 77312 号
管理建築士 一級建築士登録
第222107号 湯本桂司
設計者
一級建築士登録
第 307544 号 海瀬務
検査者 湯本桂司
担当 平林
担当 小林
Job No. 24078
工事名 岡谷市川岸学園整備 第2期
(接続棟建設)
建築主体工事
発行日 2025.09.30
図面名称 雨水排水平面図 (1)
縮尺 A1:1/250,A3:1/500
A-069

入札用
25.09.30

[illegible]

■凡例						
符号	名称	参考数量	単位	仕様・備考	詳細番号	
U03	浸透型自由勾配側溝	接 57.8	m	コンクリート蓋：皿型	U-03	
U04	横断用自由勾配側溝	接 10.0	m	コンクリート蓋：皿型 T-25	U-04	
[U05-a]	暗渠VP管（一般部）	[接] 48.1	m		U-05	
U06 [U06]	暗渠有孔VP管	接 20.9 [接] 49.7	m		U-06	

※参考数量の区分については下記の通りとする
 接：第2期（接続棟建設）工事
 長：第2期（長寿命化大規模改修）工事
 子：第3期（幼保連携型認定こども園建設）工事
 外構：第3期（外構）工事（仮称）
 既存：既存樹 高さ調整を見込む
 【符号】：機械設備工事

代表：株式会社エーシーエ設計
一級建築士事務所登録
(長野) M第 77312 号

管理建築士 一級建築士登録
第222107号 湯本桂司

設計者
一級建築士登録
第 307544 号 海瀬務

検査者 湯本桂司

担当 平林

担当 小林

Job No. 24078

工事名

岡谷市川岸学園整備 第2期
(接続棟建設)
建築主体工事

発行日 2025.09.30

图面名称



雨水排水平面图 (2)

縮尺 A1:1/250,A3:1/500

A-070

入札用
25.09.30

P-01	アスファルト舗装	A1:S=1/20 A3:S=1/40	P-02	カラーアスファルト舗装	A1:S=1/20 A3:S=1/40	P-03	カラーアスファルト舗装（既存土間コン）	A1:S=1/20 A3:S=1/40	P-04	インターロッキング舗装（B）	A1:S=1/20 A3:S=1/40	P-05	コンクリート土間	A1:S=1/20 A3:S=1/40	P-06	ゴムチップ舗装（A）	A1:S=1/20 A3:S=1/40	P-07	ゴムチップ舗装（B）	A1:S=1/20 A3:S=1/40
P-08	緑地	A1:S=1/20 A3:S=1/40	P-09	改良土	A1:S=1/20 A3:S=1/40	P-10	グラウンド舗装	A1:S=1/20 A3:S=1/40												
B01	歩車道境界ブロック	A1:S=1/20 A3:S=1/40	B02	歩車道境界ブロック（乗入）	A1:S=1/20 A3:S=1/40	B03	地先境界ブロック	A1:S=1/20 A3:S=1/40	B04	視覚障害者誘導用ブロック	A1:S=1/20 A3:S=1/40									
E01	固定式ボード	A1:S=1/20 A3:S=1/40	E01-a	固定式ボード（チェーン）	A1:S=1/20 A3:S=1/40	E02	脱着式ボード	A1:S=1/20 A3:S=1/40	E03	固定式横型バリカー	A1:S=1/20 A3:S=1/40	E06	身障者駐車場マーク	A1:S=1/20 A3:S=1/40	F04	旗ポール	A1:S=1/50 A3:S=1/100			
F01,02	水飲み・足洗																			

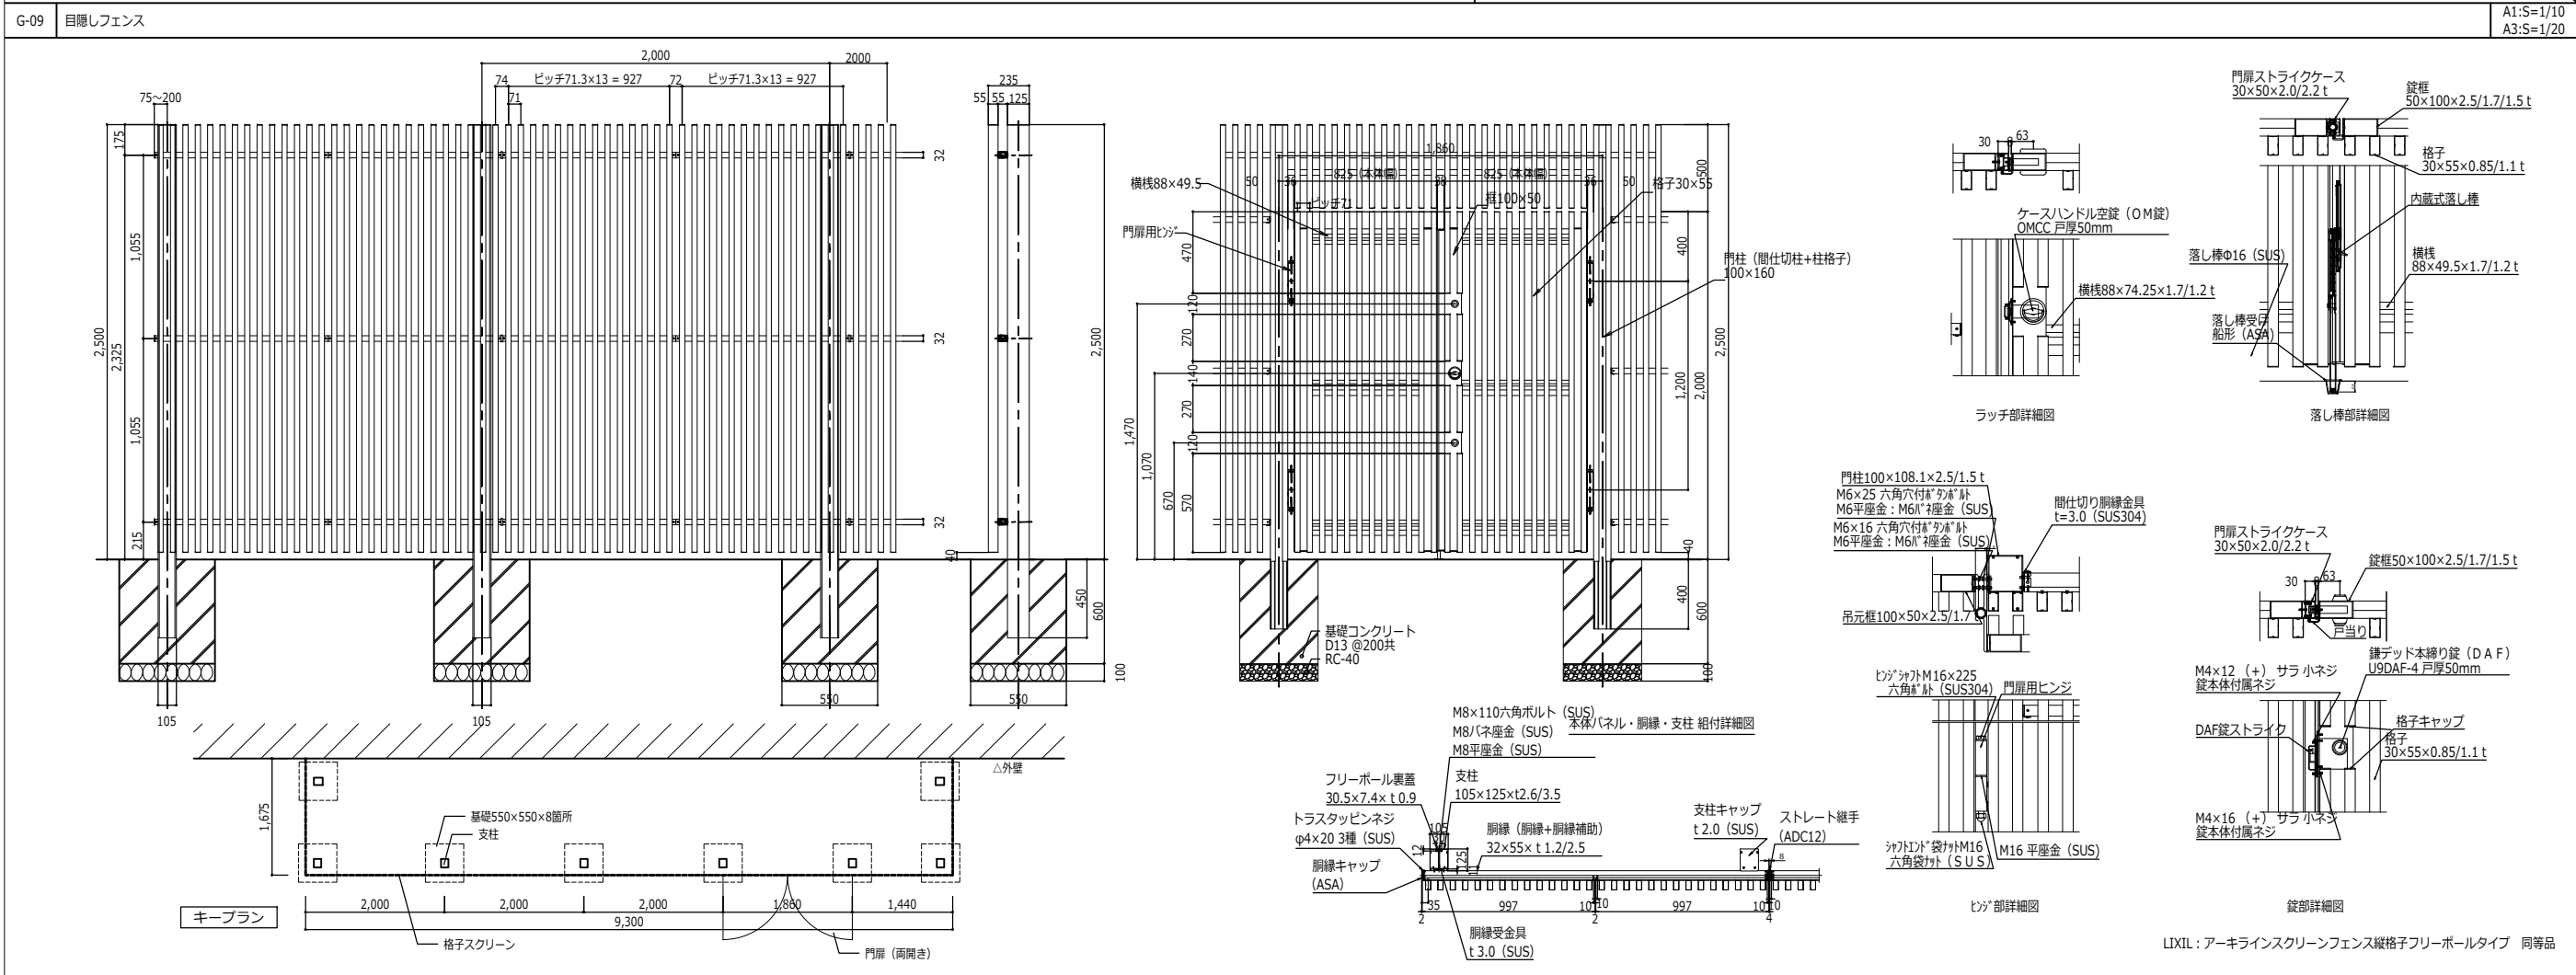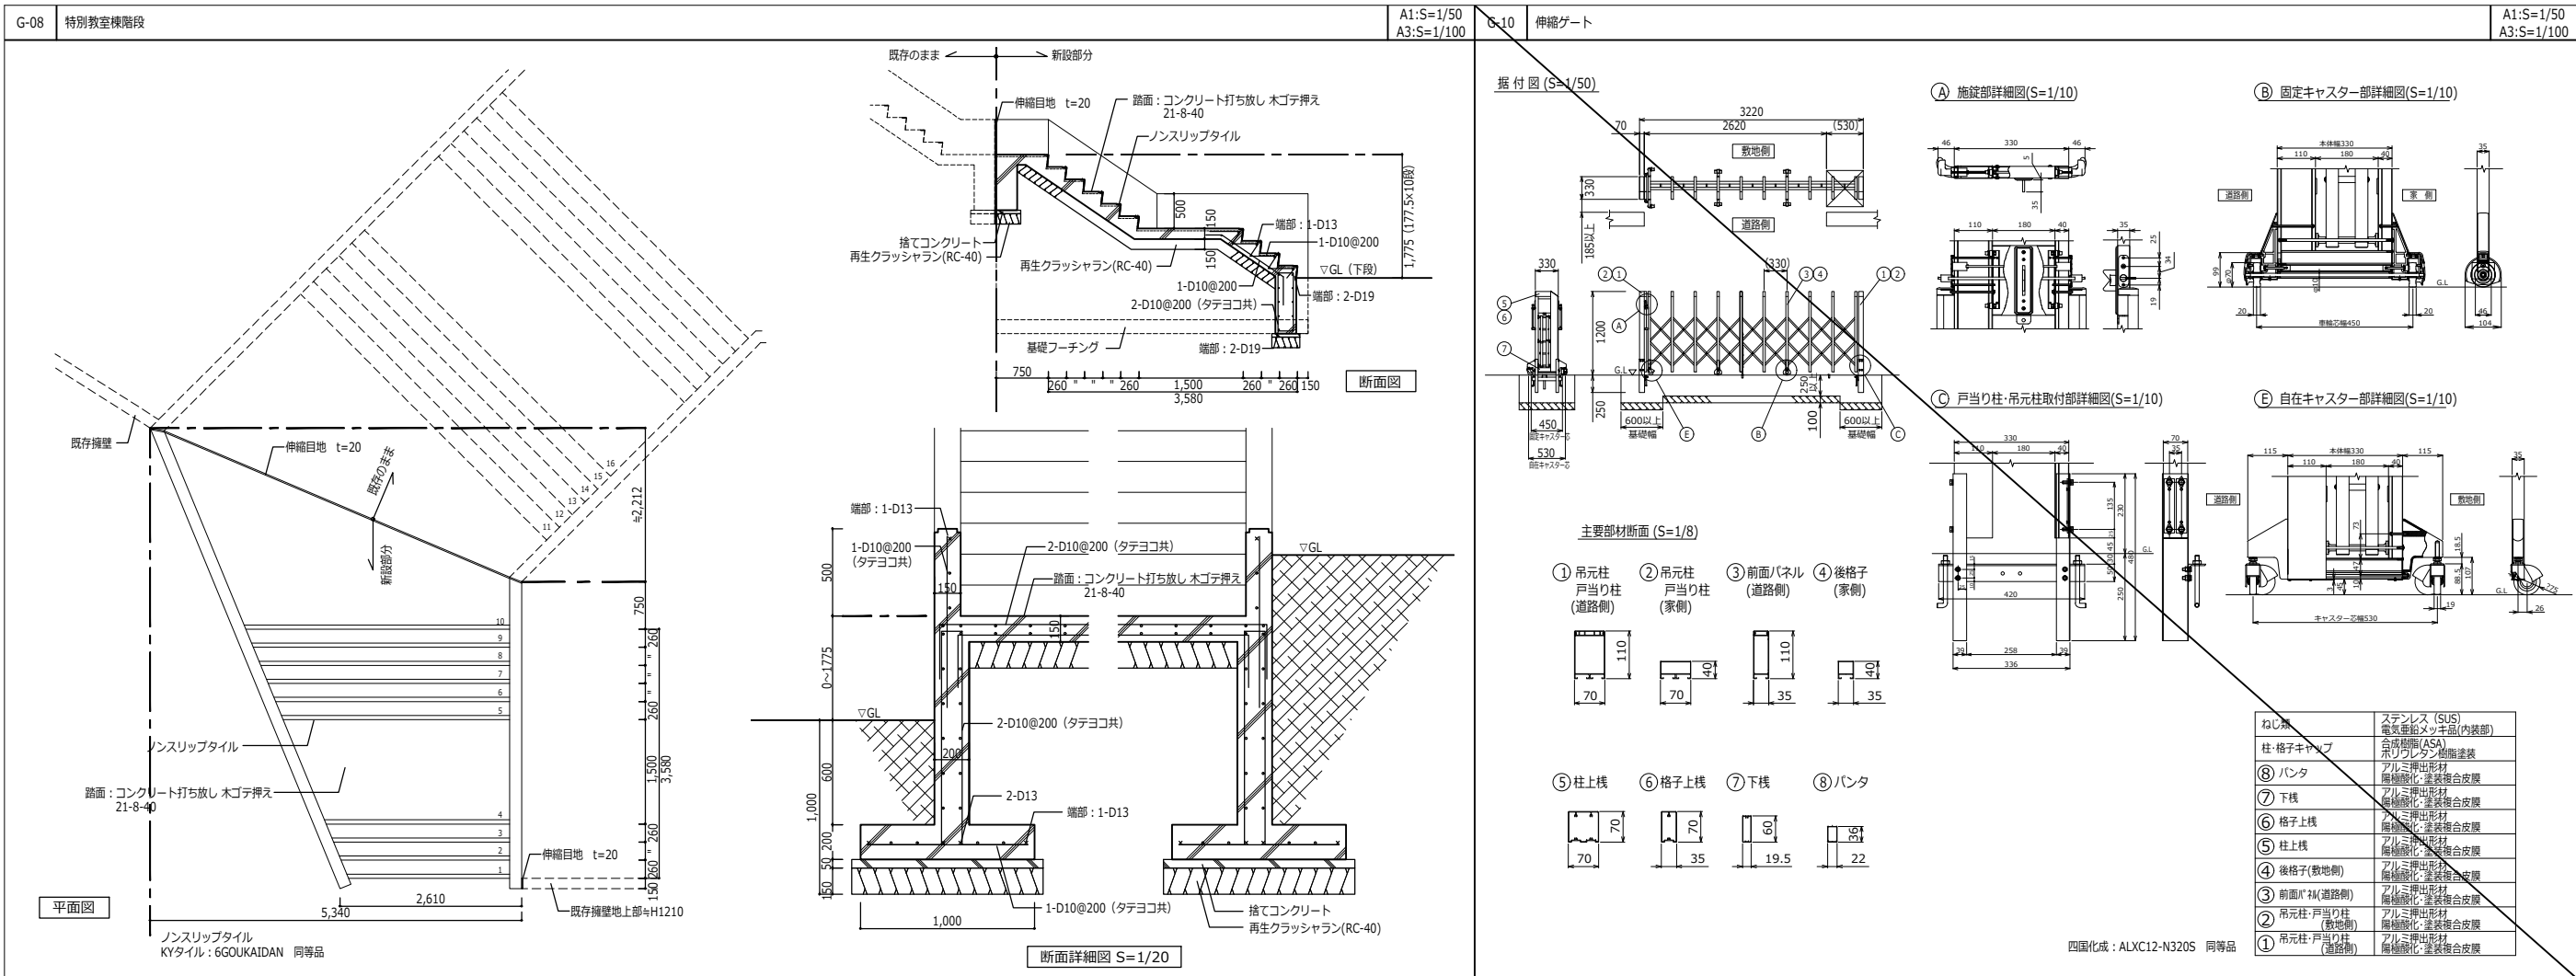

代表: 株式会社エーシーエー設計
一級建築士事務所登録
(長野) M第 77312 号

管理建築士 一級建築士登録
第222107号 湯本桂司

設計者
一級建築士登録
第 307544 号 海瀬務

検査者 湯本桂司

担当 平林

担当 小林

Job No. 24078
工事名

岡谷市川岸学園整備 第2期
(接続棟建設)
建築主体工事


発行日 2025.09.30
図面名称

外構詳細図 (3)


縮尺 A1:1/20, A3:1/40

A-073 入札用 25.09.30

S-01	校名サイン壁	A1:S=図示 A3:S=図示	築山	A1:S=1/100 A3:S=1/200
門扉館名サイン（仕様は別図による） コンクリート打ち放しの上、小口タイル張り（表裏共） コンクリート打ち放しの上、ファンデーション仕上げ（表裏共） 岡谷市立 川岸学園 後期校舎 900 855 655 100 45 ▽GL 100 45 1,930 2,130 平面図 S=1/20 ファンデーション仕上げ エスケー化研：セラミRC-FR工法 標準色 同等品 小口タイル ニッタイ工業：ブリガードNEXT 小口平108×60×t13 フラット 同等品 コンクリート打ち放しの上、ファンデーション仕上げ（天端共） 門扉館名サイン（仕様は別図による） 2-D10@200 2-D10@200 150 コンクリート打ち放しの上、小口タイル張り コンクリート打ち放しの上、ファンデーション仕上げ ▽GL 45 100 655 900 100 200 200 600 150 750 断面詳細図 S=1/10 水勾配 端部：2-D13 端部：1-D10@200 端部：1-D13 端部：1-D13 捨てコンクリート 再生クラッシャラン(RC-40)			平面図 ±0 築山 H1500 表面仕上げは緑地の仕様による 15,150 8,400 1,500 1,000 500 断面図 緑地：ノシバ 半土付き 100%張り 目地砂共 改良土 t=150 山砂 t=150 現場発生土埋め戻し W01：クワの木 既存移植 5株 ±0	

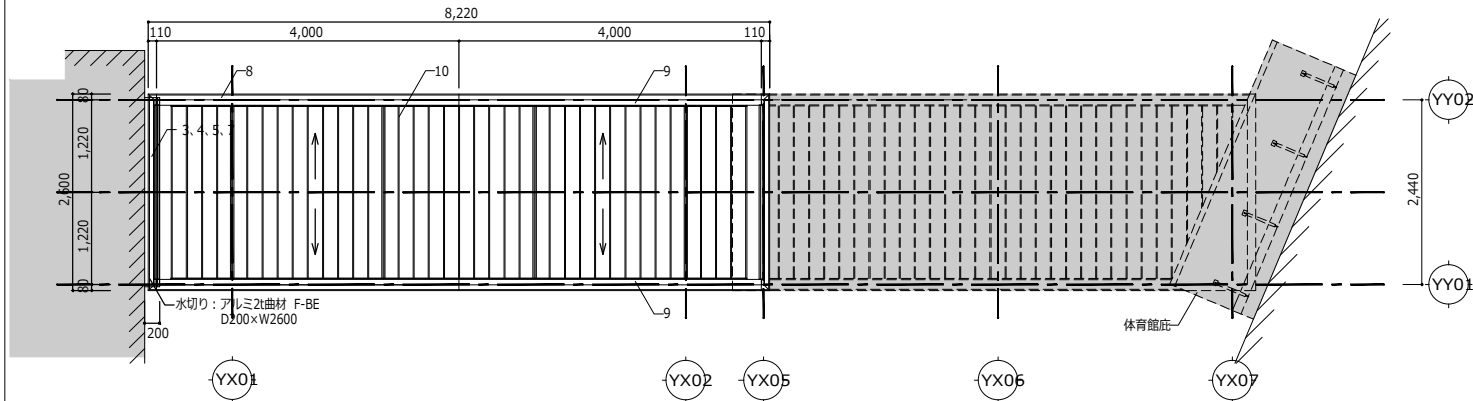


屋根伏図 A1:S=1/50 A3:S=1/100

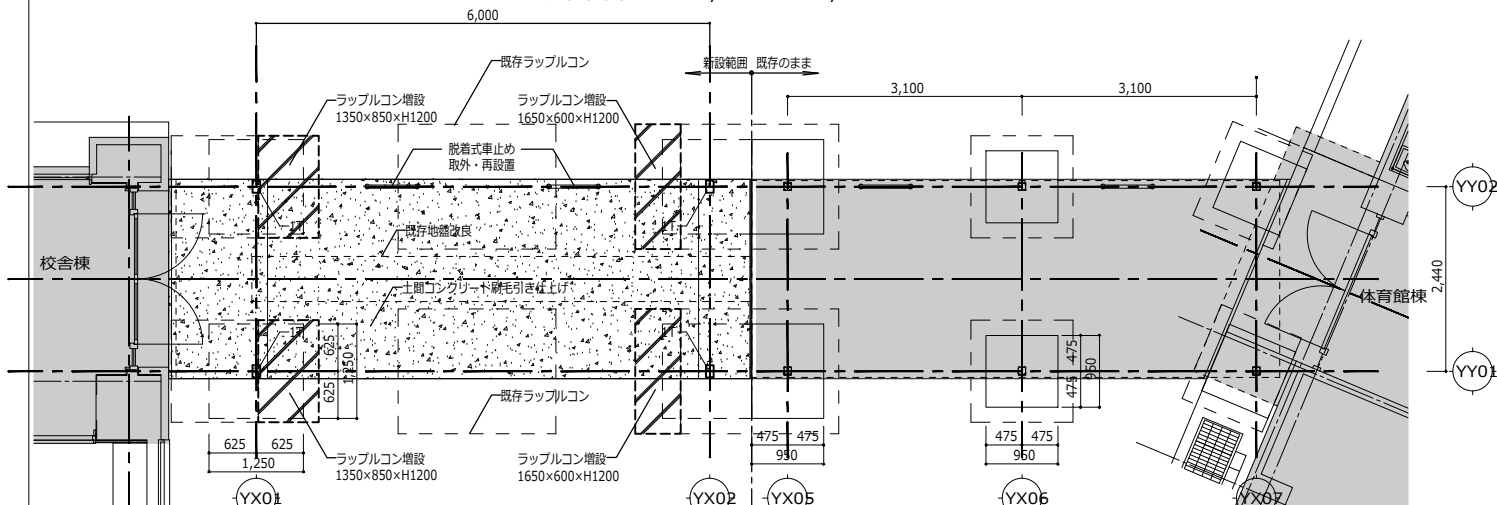

平面図・基礎伏図 A1:S=1/50 A3:S=1/100


...ラップコン増設を示す
...土間コンクリート新設を示す。

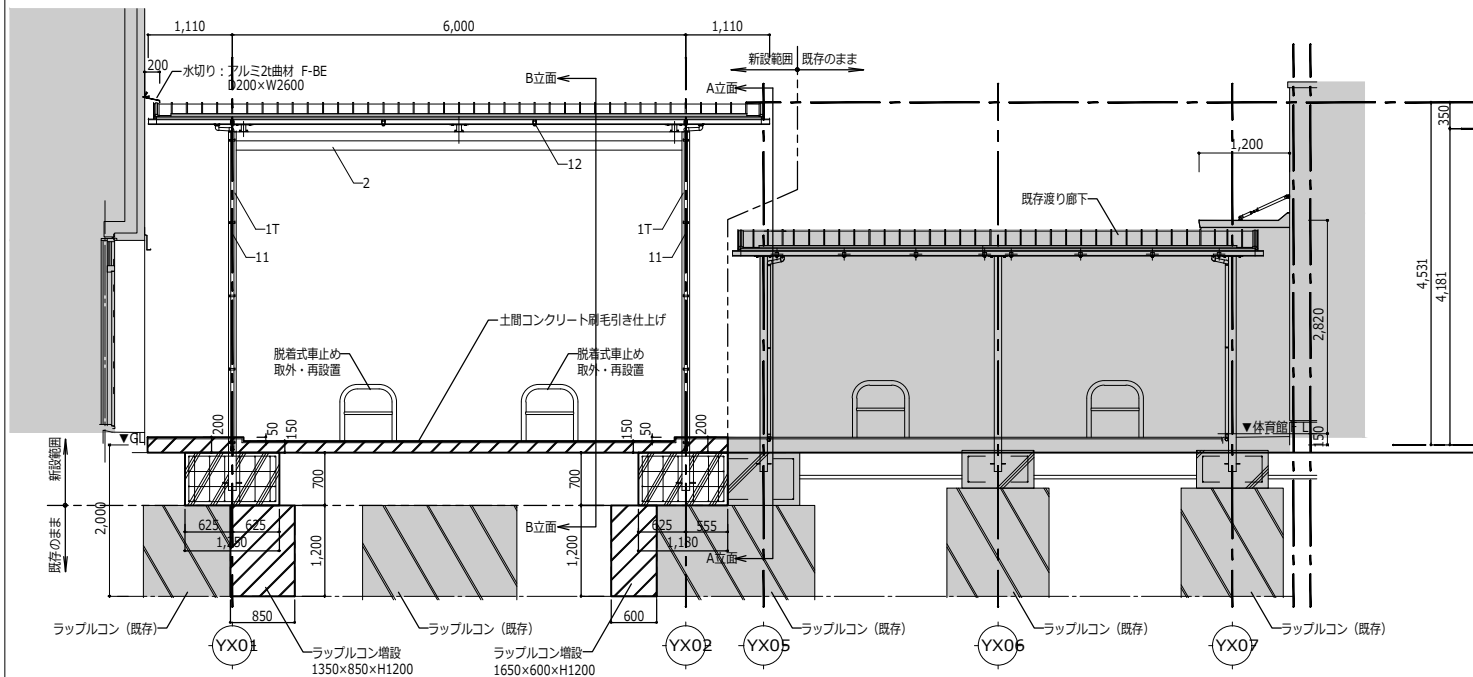


立面図 A1:S=1/50 A3:S=1/100

主要部材	寸法	仕様 (材質・塗装)
① STU支柱	W100* $D160$ 補強パイプ (STKR $\square 75 \times 150 \times t3.5$)	陽極酸化・塗装複合皮膜 アルミ押出形材 ステンカラー
② STU梁・STU補強梁	W70* $H240$	陽極酸化・塗装複合皮膜 アルミ押出形材 ステンカラー
③ A正面梁W	補強材 (桁スリーブ)	陽極酸化・塗装複合皮膜 アルミ押出形材 ステンカラー
④ 正面水切		陽極酸化・塗装複合皮膜 アルミ押出形材 ステンカラー
⑤ フロント化粧材		陽極酸化・塗装複合皮膜 アルミ押出形材 ステンカラー
⑥ A正面梁S		陽極酸化・塗装複合皮膜 アルミ押出形材 ステンカラー
⑦ 屋根押え		陽極酸化・塗装複合皮膜 アルミ押出形材 ステンカラー
⑧ 桁側面カバー		陽極酸化・塗装複合皮膜 アルミ押出形材 ステンカラー
⑨ 屋根側面カバー		陽極酸化・塗装複合皮膜 アルミ押出形材 ステンカラー
⑩ 形材屋根中間		陽極酸化・塗装複合皮膜 アルミ押出形材 ステンカラー
⑪ 縦樋	$\phi 42$	陽極酸化・塗装複合皮膜 アルミ押出形材 ステンカラー
⑫ 補強梁	W45* $D45$	陽極酸化・塗装複合皮膜 アルミ押出形材 ステンカラー


※【四国化成】ソリッドルーフA通路用ユニット (積雪3000N/m仕様、フロントパネル付) 同等品

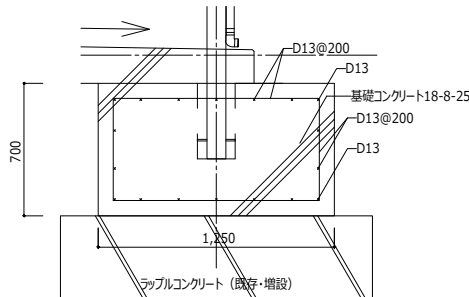

基礎詳細図 A1:S=1/20 A3:S=1/40

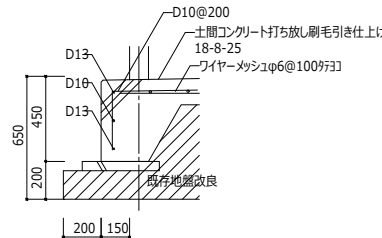


土間コンクリート詳細図 A1:S=1/20 A3:S=1/40

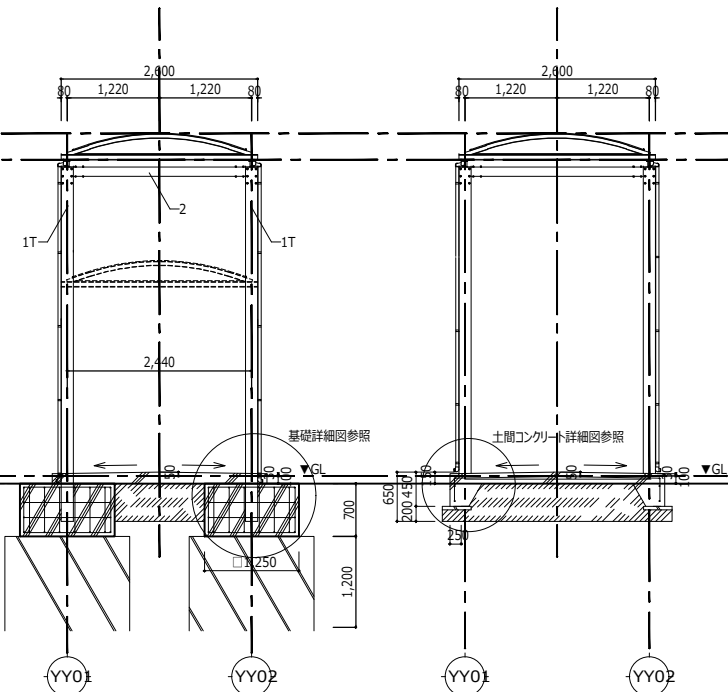


A立面 A1:S=1/50 A3:S=1/100

...既存地盤改良 (Fc=150KN/m2) を示す。
固化材添加量: 100Kg/m3

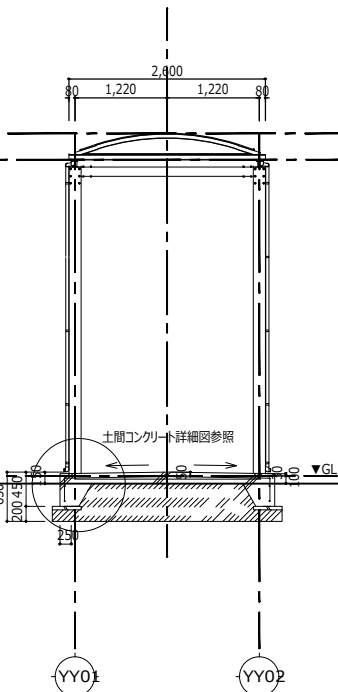

B立面 A1:S=1/50 A3:S=1/100

...地盤改良 (Fc=150KN/m2) を示す。
固化材添加量: 100Kg/m3

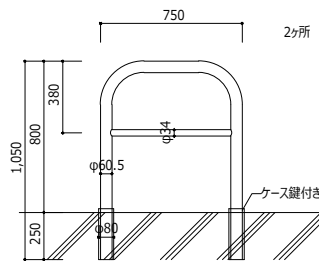

脱着式車止め詳細図 (取外・再設置) A1:S=1/20 A3:S=1/40

代表: 株式会社エーシー工設計
一級建築士事務所登録
(長野) M第 77312 号

管理建築士 一級建築士登録
第222107号 湯本桂司

設計者
一級建築士登録
第 307544 号 海瀬務

検査者 湯本桂司

担当 平林

担当 小林

Job No. 24078

岡谷市川岸学園整備 第2期
(接続棟建設)
建築主体工事


発行日 2025.09.30
図面名称

外構詳細図 (5)

縮尺 A1:図示,A3:図示/2

A-075

入札用
25.09.30

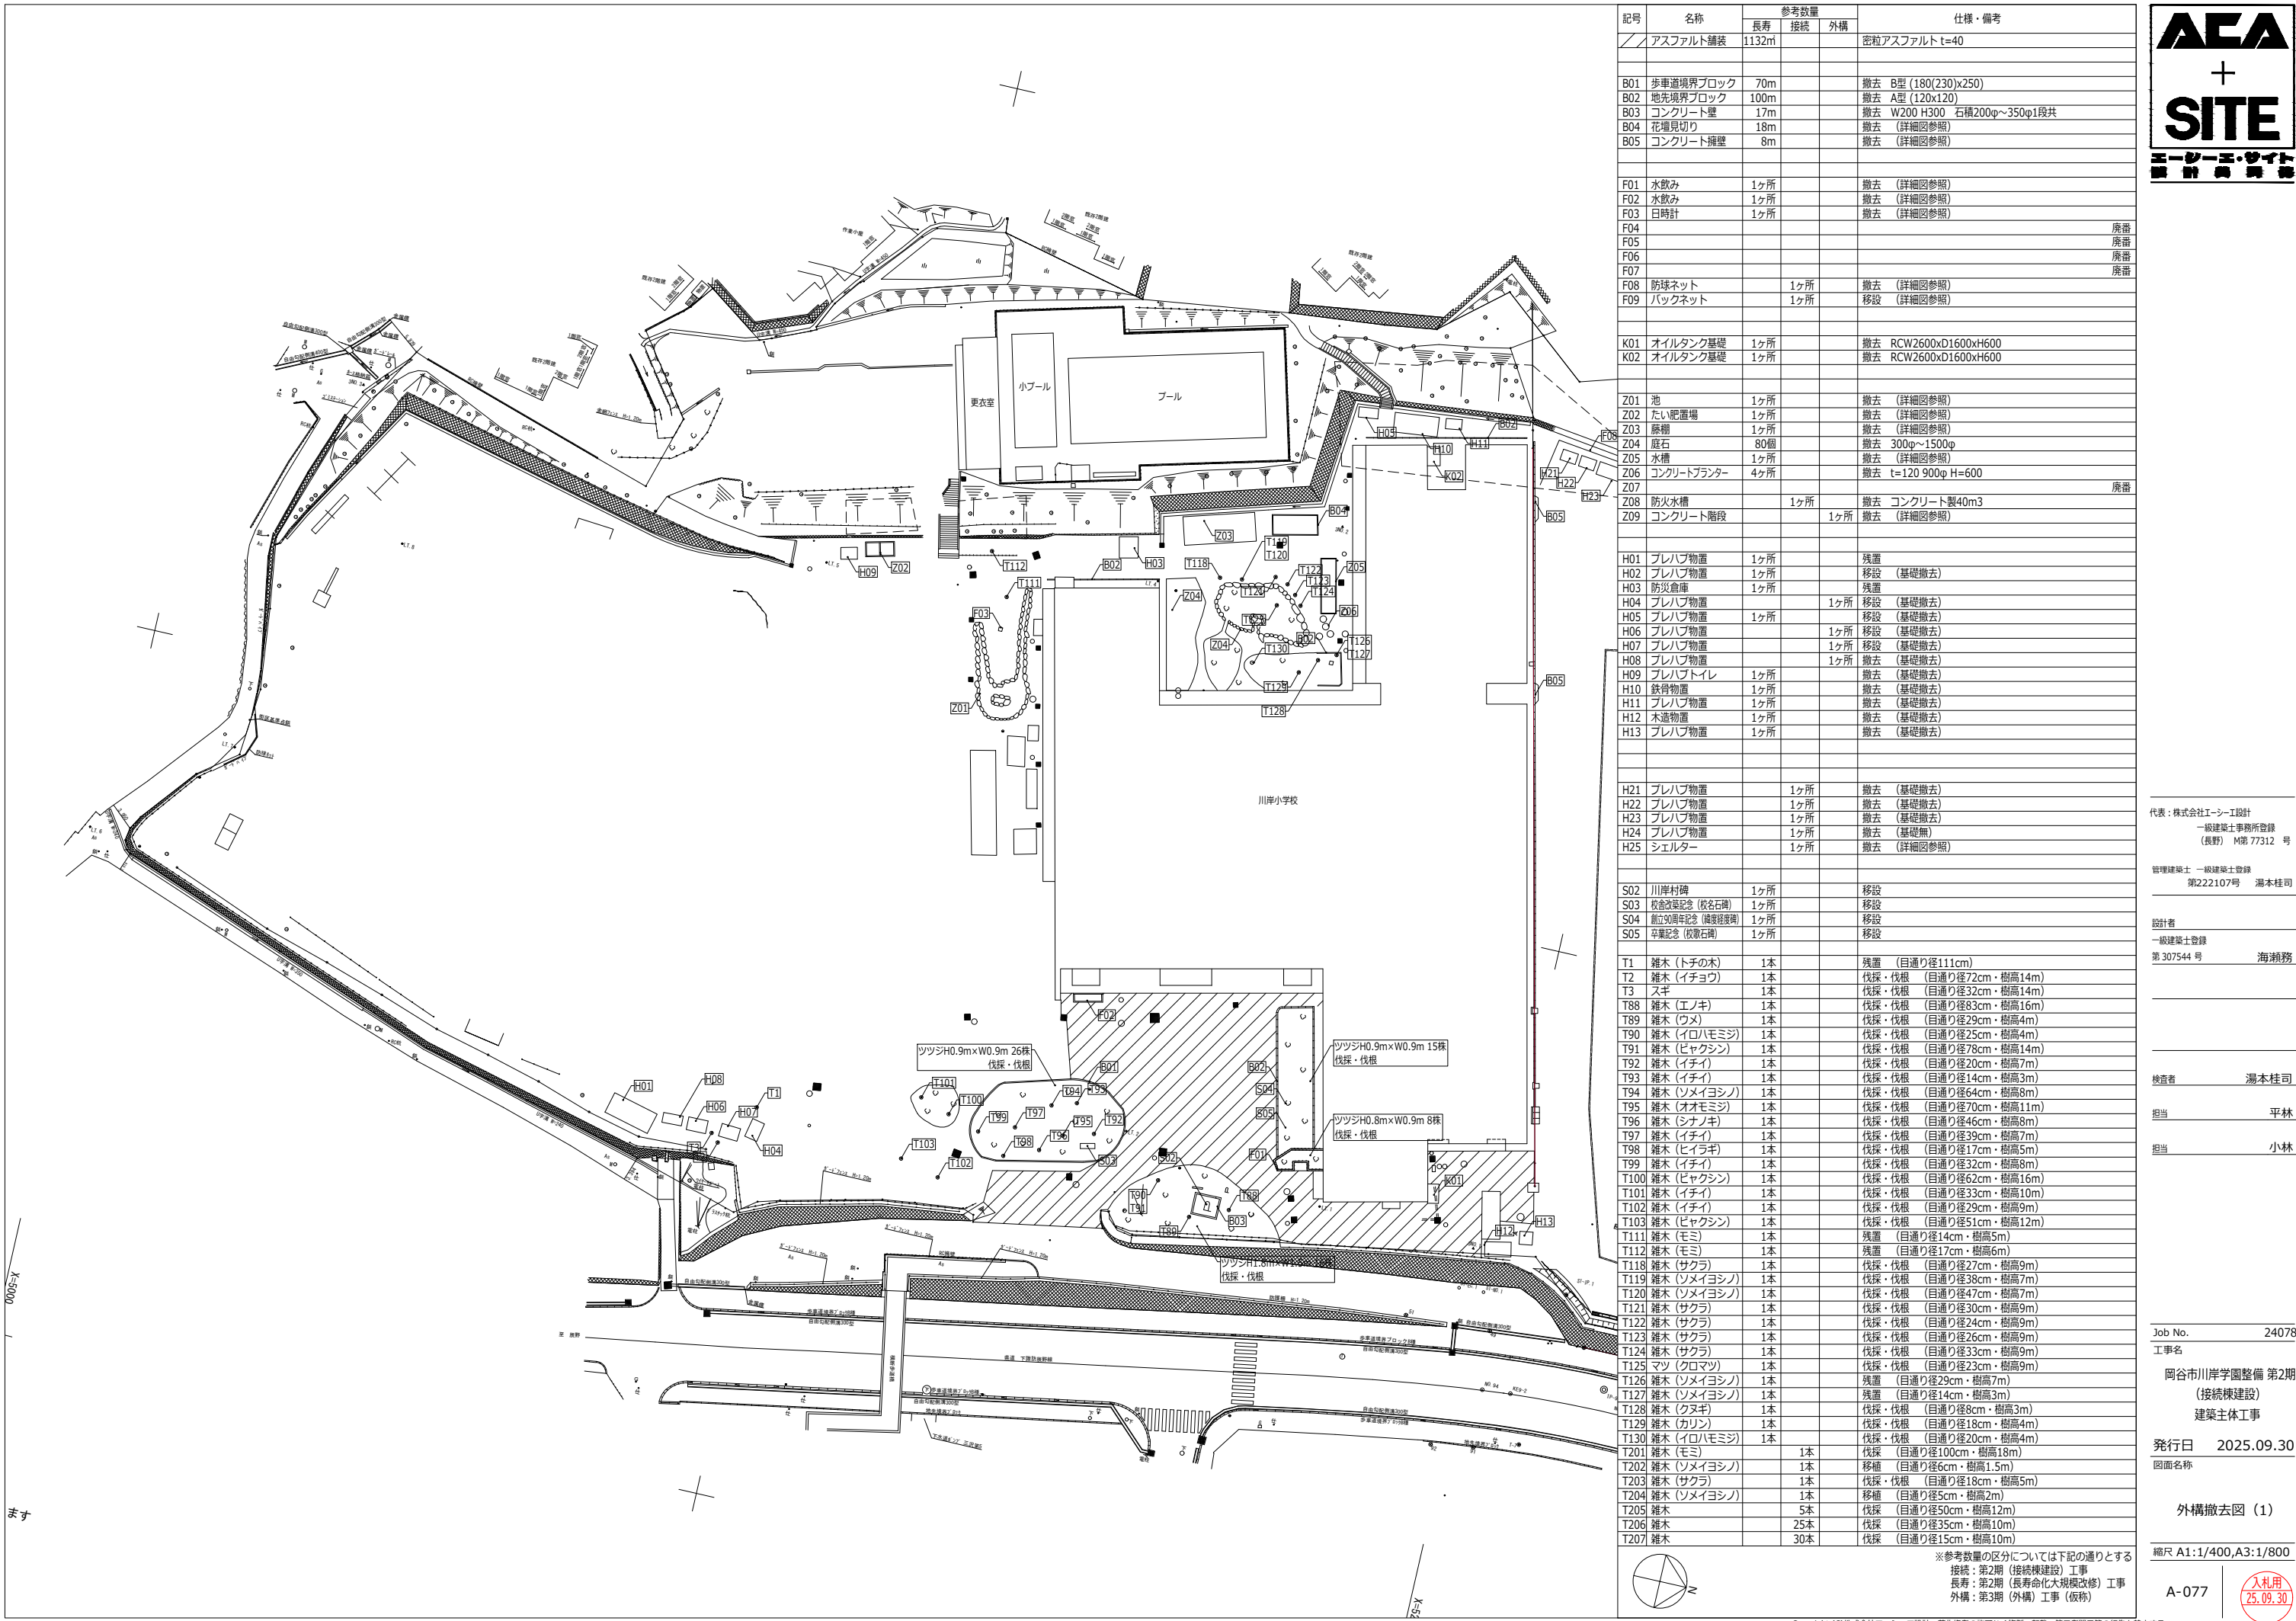

代表：株式会社エーシーエ設計
一級建築士事務所登録
(長野) M第 77312 号

管理建築士 一級建築士登録
第222107号 湯本桂司

設計者
一級建築士登録
第 307544 号 海瀬務

検査者 湯本桂司

担当 平林

担当 小林

Job No. 24078


岡谷市川岸学園整備 第2期
(接続棟建設)
建築主体工事

発行日 2025.09.30
図面名称

外構撤去図 (1)

縮尺 A1:1/400,A3:1/800

A-077 入札用
25.09.30

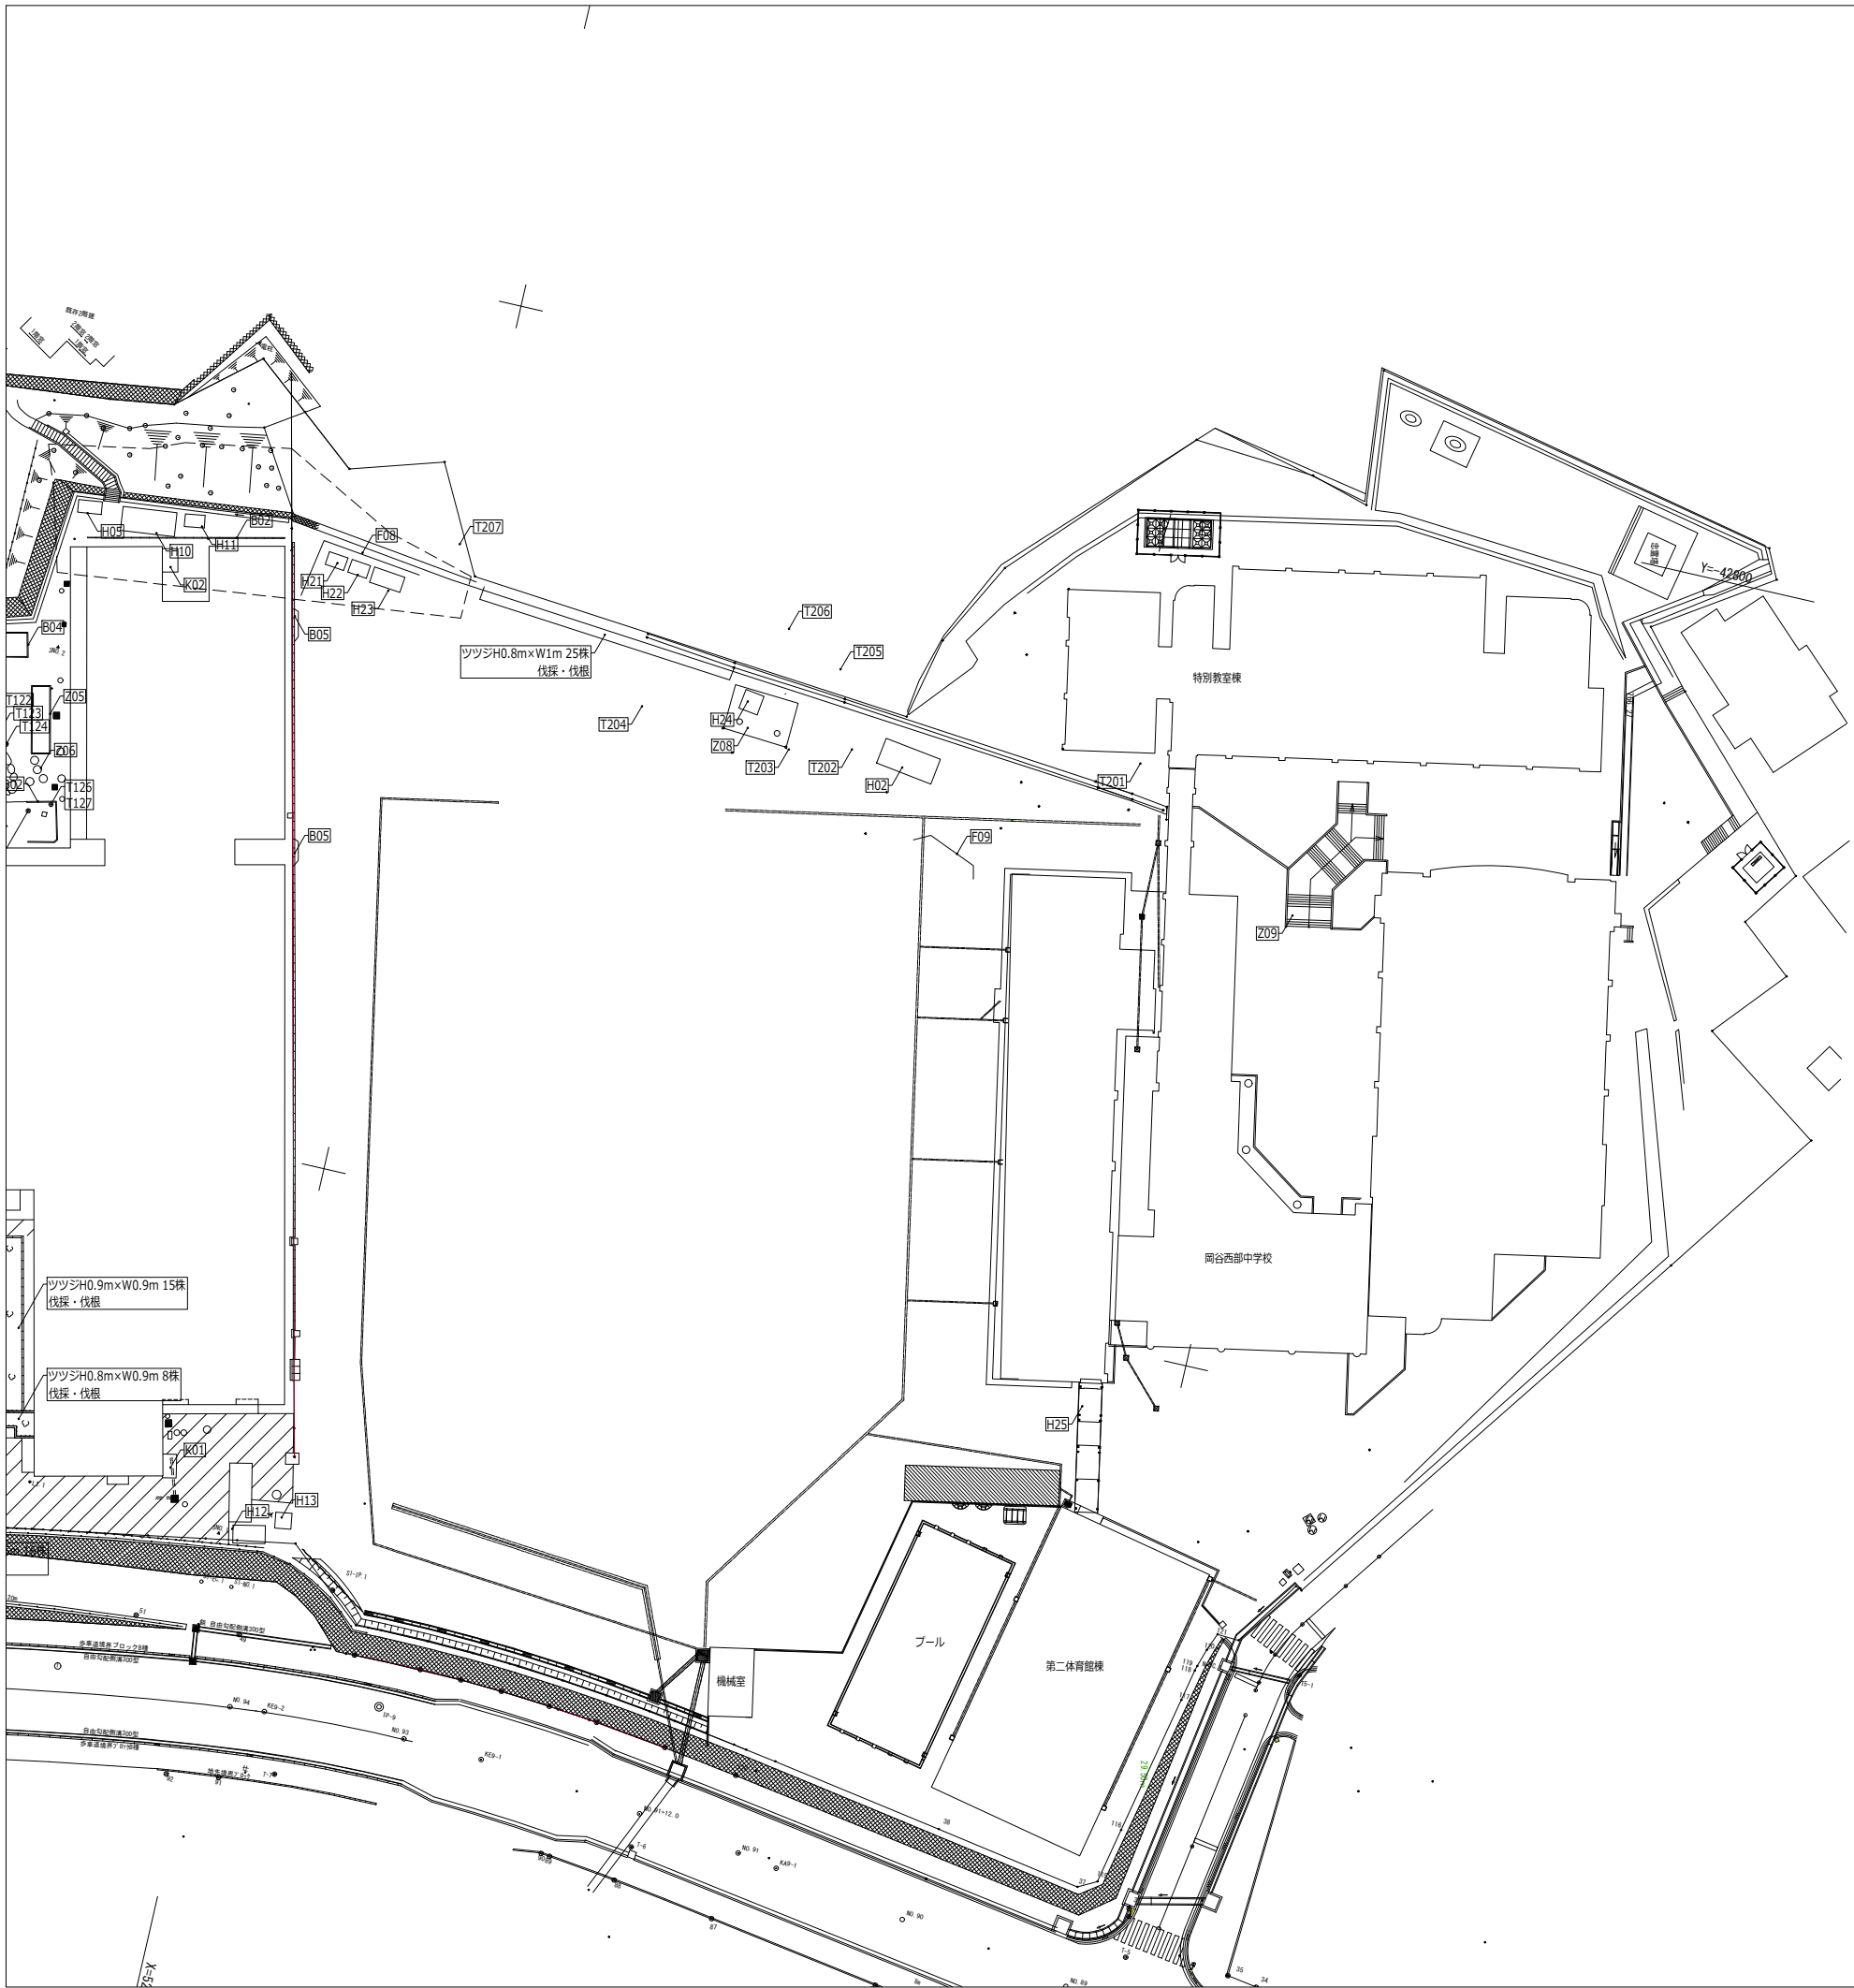

記号	名称	参考数量			仕様・備考
		長寿	接続	外構	
〃	アスファルト舗装	1132㎡			密粒アスファルト t=40
B01	歩車道境界ブロック	70m			撤去 B型 (180(230)x250)
B02	地先境界ブロック	100m			撤去 A型 (120x120)
B03	コンクリート壁	17m			撤去 W200 H300 石積200φ~350φ1段共
B04	花壇見切り	18m			撤去 (詳細図参照)
B05	コンクリート擁壁	8m			撤去 (詳細図参照)
F01	水飲み	1ヶ所			撤去 (詳細図参照)
F02	水飲み	1ヶ所			撤去 (詳細図参照)
F03	日時計	1ヶ所			撤去 (詳細図参照)
F04					廃番
F05					廃番
F06					廃番
F07					廃番
F08	防球ネット	1ヶ所			撤去 (詳細図参照)
F09	バックネット	1ヶ所			移設 (詳細図参照)
K01	オイルタンク基礎	1ヶ所			撤去 RCW2600xD1600xH600
K02	オイルタンク基礎	1ヶ所			撤去 RCW2600xD1600xH600
Z01	池	1ヶ所			撤去 (詳細図参照)
Z02	たい肥置場	1ヶ所			撤去 (詳細図参照)
Z03	藤棚	1ヶ所			撤去 (詳細図参照)
Z04	庭石	80個			撤去 300φ~1500φ
Z05	水槽	1ヶ所			撤去 (詳細図参照)
Z06	コンクリートプランター	4ヶ所			撤去 t=120 900φ H=600
Z07					廃番
Z08	防火水槽	1ヶ所			撤去 コンクリート製40m3
Z09	コンクリート階段		1ヶ所		撤去 (詳細図参照)
H01	プレハブ物置	1ヶ所			残置
H02	プレハブ物置	1ヶ所			移設 (基礎撤去)
H03	防災倉庫	1ヶ所			残置
H04	プレハブ物置		1ヶ所		移設 (基礎撤去)
H05	プレハブ物置	1ヶ所			移設 (基礎撤去)
H06	プレハブ物置		1ヶ所		移設 (基礎撤去)
H07	プレハブ物置		1ヶ所		移設 (基礎撤去)
H08	プレハブ物置		1ヶ所		撤去 (基礎撤去)
H09	プレハブトイレ	1ヶ所			撤去 (基礎撤去)
H10	鉄骨物置	1ヶ所			撤去 (基礎撤去)
H11	プレハブ物置	1ヶ所			撤去 (基礎撤去)
H12	木造物置	1ヶ所			撤去 (基礎撤去)
H13	プレハブ物置	1ヶ所			撤去 (基礎撤去)
H21	プレハブ物置	1ヶ所			撤去 (基礎撤去)
H22	プレハブ物置	1ヶ所			撤去 (基礎撤去)
H23	プレハブ物置	1ヶ所			撤去 (基礎撤去)
H24	プレハブ物置	1ヶ所			撤去 (基礎撤去)
H25	シエルター	1ヶ所			撤去 (詳細図参照)
S02	川岸村碑	1ヶ所			移設
S03	校舎改築記念 (校名石碑)	1ヶ所			移設
S04	創立90周年記念 (奥庭緑地碑)	1ヶ所			移設
S05	卒業記念 (校歌石碑)	1ヶ所			移設
T1	雑木 (トチの木)	1本			残置 (目通り径111cm)
T2	雑木 (イチヨウ)	1本			伐採・伐根 (目通り径72cm・樹高14m)
T3	スギ	1本			伐採・伐根 (目通り径32cm・樹高14m)
T88	雑木 (エノキ)	1本			伐採・伐根 (目通り径83cm・樹高16m)
T89	雑木 (ウメ)	1本			伐採・伐根 (目通り径29cm・樹高4m)
T90	雑木 (イロハモミジ)	1本			伐採・伐根 (目通り径25cm・樹高4m)
T91	雑木 (ビャクシン)	1本			伐採・伐根 (目通り径78cm・樹高14m)
T92	雑木 (イチイ)	1本			伐採・伐根 (目通り径20cm・樹高7m)
T93	雑木 (イチイ)	1本			伐採・伐根 (目通り径14cm・樹高3m)
T94	雑木 (ソメイヨシノ)	1本			伐採・伐根 (目通り径64cm・樹高8m)
T95	雑木 (オオモミジ)	1本			伐採・伐根 (目通り径70cm・樹高11m)
T96	雑木 (シナノキ)	1本			伐採・伐根 (目通り径46cm・樹高8m)
T97	雑木 (イチイ)	1本			伐採・伐根 (目通り径39cm・樹高7m)
T98	雑木 (ヒイラギ)	1本			伐採・伐根 (目通り径17cm・樹高5m)
T99	雑木 (イチイ)	1本			伐採・伐根 (目通り径32cm・樹高8m)
T100	雑木 (ビャクシン)	1本			伐採・伐根 (目通り径62cm・樹高16m)
T101	雑木 (イチイ)	1本			伐採・伐根 (目通り径33cm・樹高10m)
T102	雑木 (イチイ)	1本			伐採・伐根 (目通り径29cm・樹高9m)
T103	雑木 (ビャクシン)	1本			伐採・伐根 (目通り径51cm・樹高12m)
T111	雑木 (モミ)	1本			残置 (目通り径14cm・樹高5m)
T112	雑木 (モミ)	1本			残置 (目通り径17cm・樹高6m)
T118	雑木 (サクラ)	1本			伐採・伐根 (目通り径27cm・樹高9m)
T119	雑木 (ソメイヨシノ)	1本			伐採・伐根 (目通り径38cm・樹高7m)
T120	雑木 (ソメイヨシノ)	1本			伐採・伐根 (目通り径47cm・樹高7m)
T121	雑木 (サクラ)	1本			伐採・伐根 (目通り径30cm・樹高9m)
T122	雑木 (サクラ)	1本			伐採・伐根 (目通り径24cm・樹高9m)
T123	雑木 (サクラ)	1本			伐採・伐根 (目通り径26cm・樹高9m)
T124	雑木 (サクラ)	1本			伐採・伐根 (目通り径33cm・樹高9m)
T125	マツ (クロマツ)	1本			伐採・伐根 (目通り径23cm・樹高9m)
T126	雑木 (ソメイヨシノ)	1本			残置 (目通り径29cm・樹高7m)
T127	雑木 (ソメイヨシノ)	1本			残置 (目通り径14cm・樹高3m)
T128	雑木 (クヌギ)	1本			伐採・伐根 (目通り径8cm・樹高3m)
T129	雑木 (カリン)	1本			伐採・伐根 (目通り径18cm・樹高4m)
T130	雑木 (イロハモミジ)	1本			伐採・伐根 (目通り径20cm・樹高4m)
T201	雑木 (モミ)	1本			伐採 (目通り径100cm・樹高18m)
T202	雑木 (ソメイヨシノ)	1本			移植 (目通り径6cm・樹高1.5m)
T203	雑木 (サクラ)	1本			伐採・伐根 (目通り径18cm・樹高5m)
T204	雑木 (ソメイヨシノ)	1本			移植 (目通り径5cm・樹高2m)
T205	雑木	5本			伐採 (目通り径50cm・樹高12m)
T206	雑木	25本			伐採 (目通り径35cm・樹高10m)
T207	雑木	30本			伐採 (目通り径15cm・樹高10m)

※参考数量の区分については下記の通りとする
接続：第2期（接続棟建設）工事
長寿：第2期（長寿命化大規模改修）工事
外構：第3期（外構）工事（仮称）



代表：株式会社エーシーエー設計
一級建築士事務所登録
(長野) M第 77312 号

管理建築士 一級建築士登録
第222107号 湯本桂司

設計者
一級建築士登録
第 307544 号 海瀬務

検査者 湯本桂司

担当 平林

担当 小林


Job No. 24078
工事名 岡谷市川岸学園整備 第2期
(接続棟建設)
建築主体工事

発行日 2025.09.30
図面名称

外構撤去図 (2)

縮尺 A1:1/400,A3:1/800

A-078 入札用 25.09.30

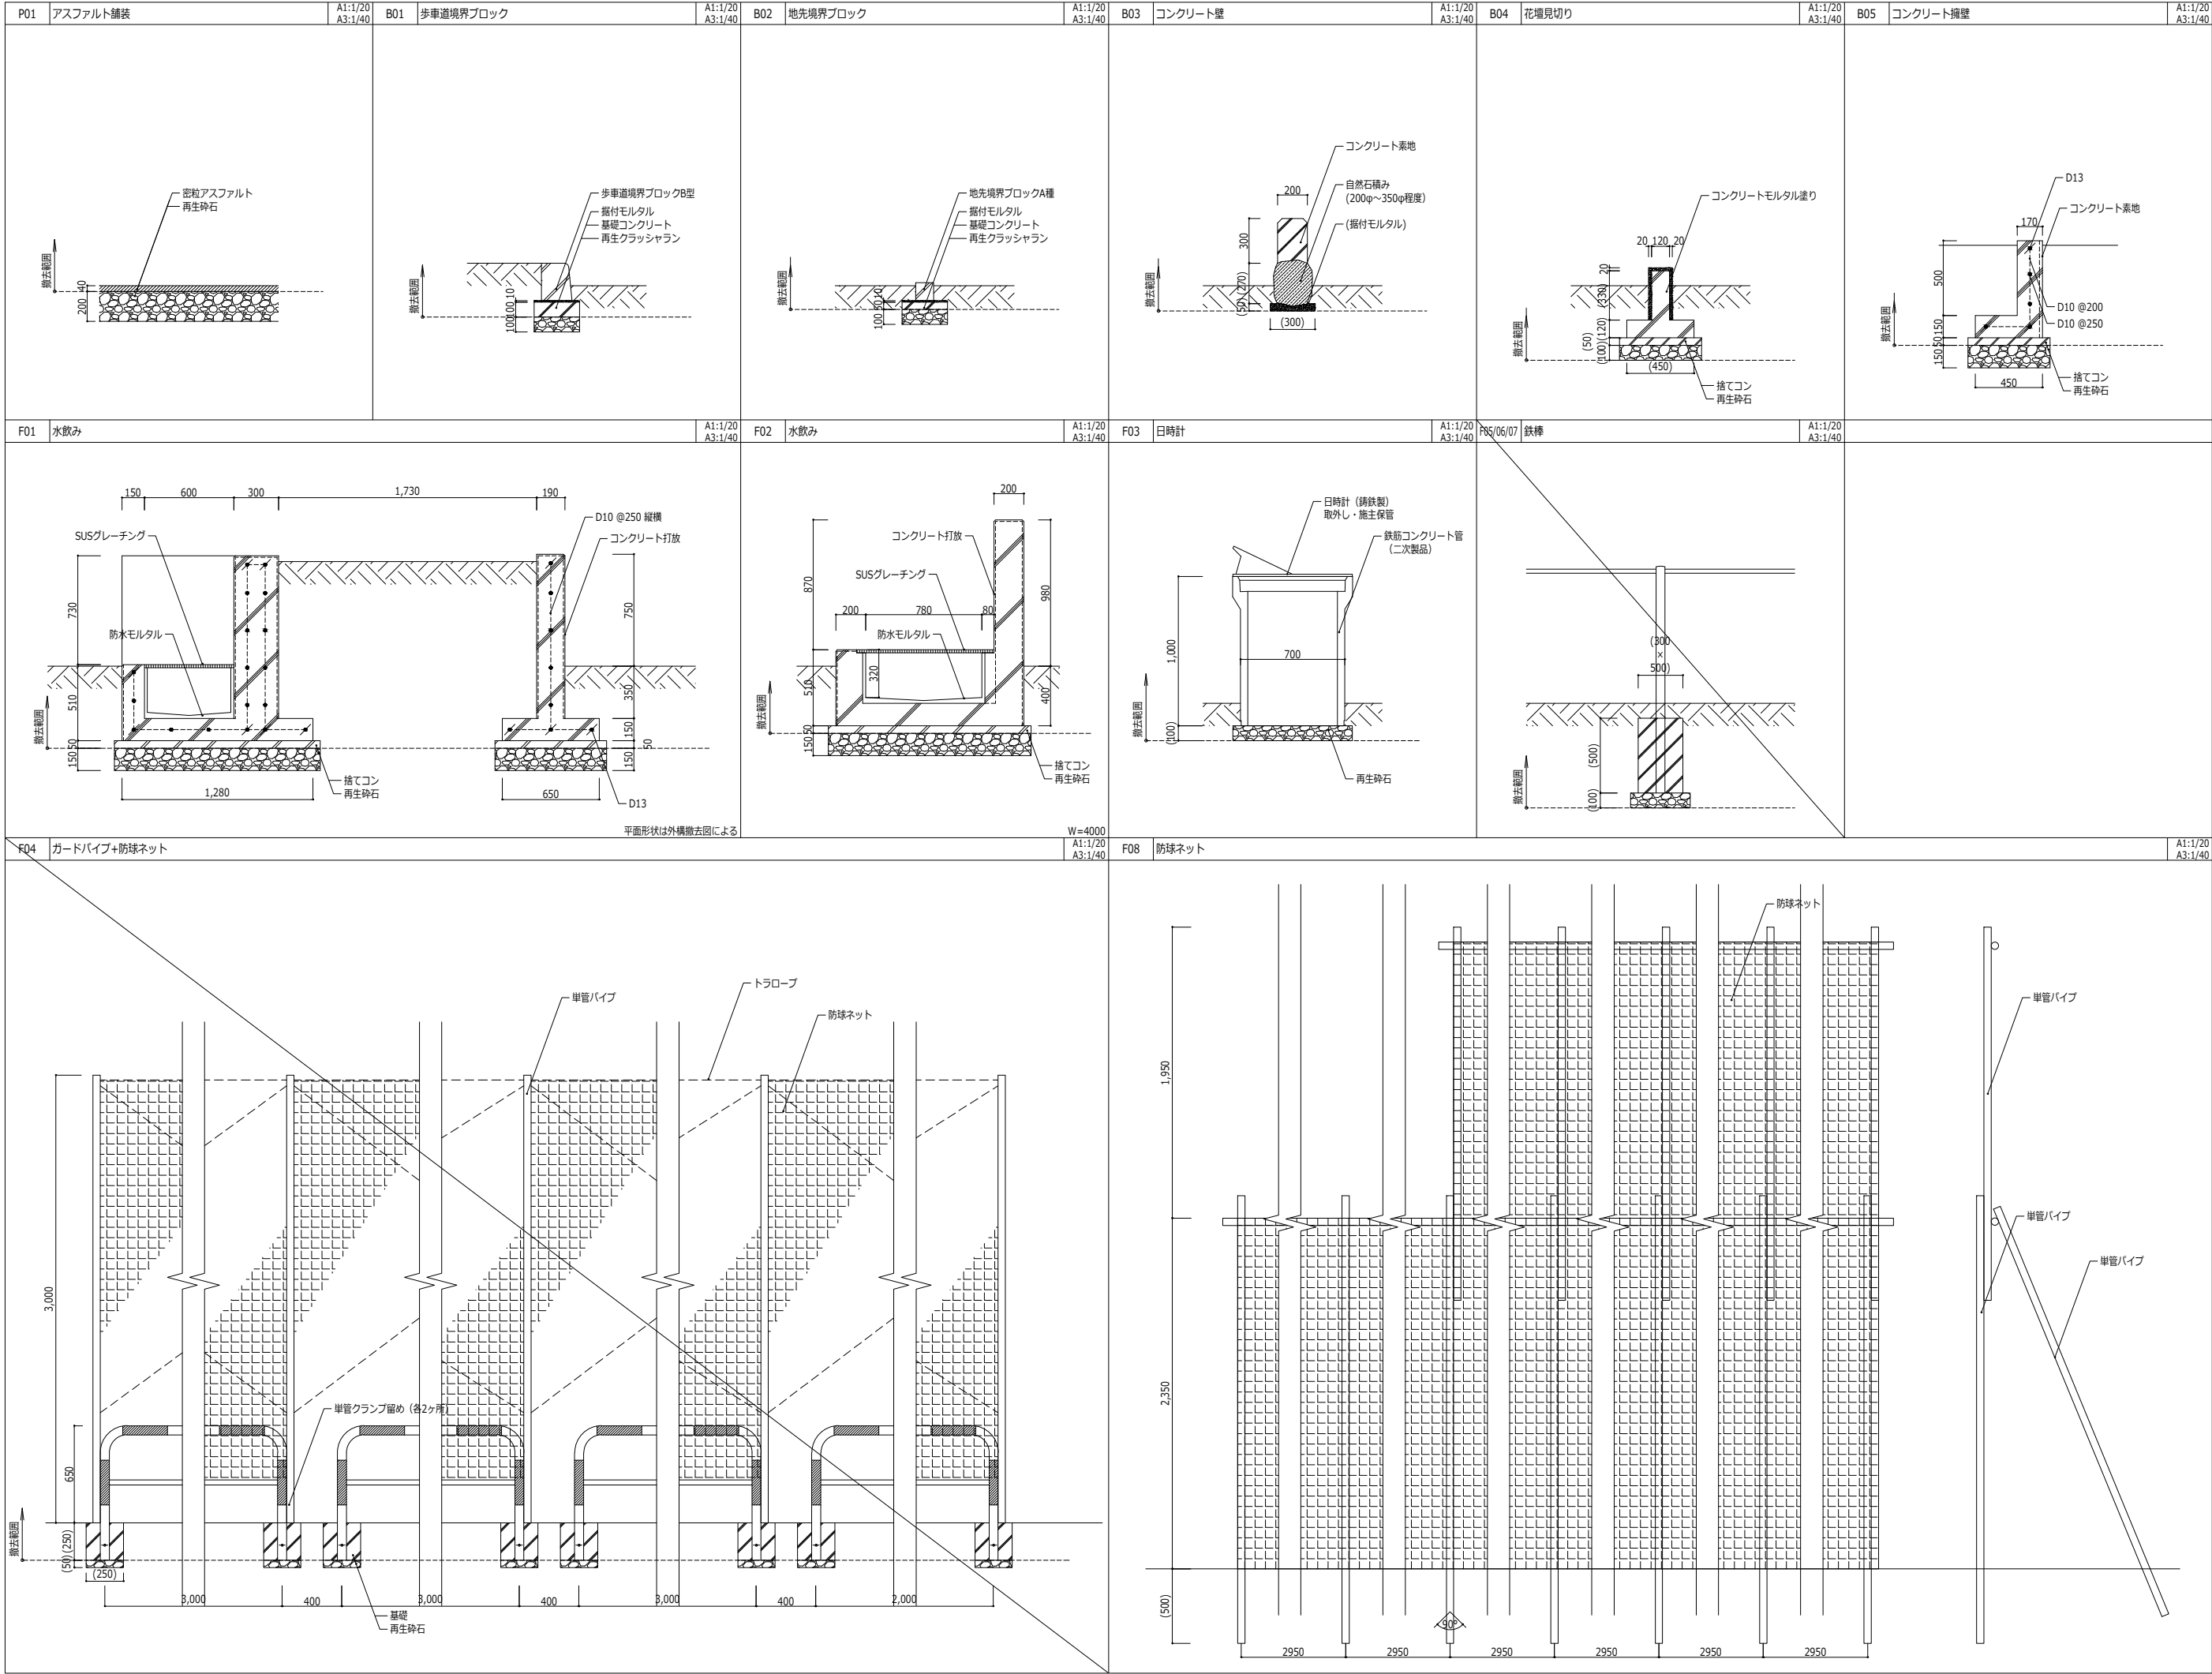

代表：株式会社エーシー工設計
一級建築士事務所登録
(長野) M第 77312 号

管理建築士 一級建築士登録
第222107号 湯本桂司

設計者
一級建築士登録
第 307544 号 海瀬務

検査者 湯本桂司

担当 平林

担当 小林

Job No. 24078

工事名
岡谷市川岸学園整備 第2期
(接続棟建設)
建築主体工事

発行日 2025.09.30
図面名称

外構撤去詳細図 (1)

縮尺 図示

A-079

入札用
25.09.30

F09	バックネット	A1:1/50 A3:1/100	Z01	池	A1:1/20 A3:1/40	Z02	たい肥置場	A1:1/20 A3:1/40	Z03	藤棚	A1:1/50 A3:1/100
Z05	水槽	A1:1/20 A3:1/40	Z06	コンクリートプランター	A1:1/20 A3:1/40	Z09	コンクリート階段	A1:1/50 A3:1/100			
Z07	コンクリート階段	A1:1/20 A3:1/40	Z08	防火水槽	A1:1/50 A3:1/100	S02	川岸村碑	A1:1/100 A3:1/200	S03	校舎改築記念 (校名石碑)	A1:1/50 A3:1/100

H02プレハブ物置			A1:1/50 A3:1/100			H04,06,07プレハブ物置	A1:1/50 A3:1/100		
基礎・アンカー撤去、上部物置移設									基礎・アンカー撤去、上部物置移設
H05,08プレハブ物置			A1:1/50 A3:1/100			H09プレハブトイレ	A1:1/50 A3:1/100		
						H10鉄骨物置			A1:1/50 A3:1/100
H05 基礎・アンカー撤去、上部物置移設 H06 全て撤去			基礎共撤去						基礎共撤去
H11プレハブ物置			A1:1/50 A3:1/100			H13プレハブ物置	A1:1/50 A3:1/100		
						H21,22プレハブ物置			A1:1/50 A3:1/100
基礎共撤去						基礎共撤去			
H23プレハブ物置			A1:1/50 A3:1/100			H24プレハブ物置			
基礎共撤去									



代表：株式会社エーシー工設計
一級建築士事務所登録
(長野) M第 77312 号

管理建築士 一級建築士登録
第222107号 湯本桂司

設計者
一級建築士登録
第 307544 号 海瀬務

検査者 湯本桂司

担当 平林

担当 小林

Job No. 24078

工事名
岡谷市川岸学園整備 第2期
(接続棟建設)
建築主体工事

発行日 2025.09.30
図面名称

外構撤去詳細図 (3)

縮尺 図示

A-081

入札用
25.09.30