


炊事室
・有効に利用したい

旧用務員室
・このまま残したい

広間1・廊下
・漆喰面は補修
・天井を修理する
・ロンリウムを木の床に戻す

西玄関
・現状保存
・そのまま残したい

応接
・補修のうえ用途を考える
・そのまま残したい
・床が緩い→元に戻す？

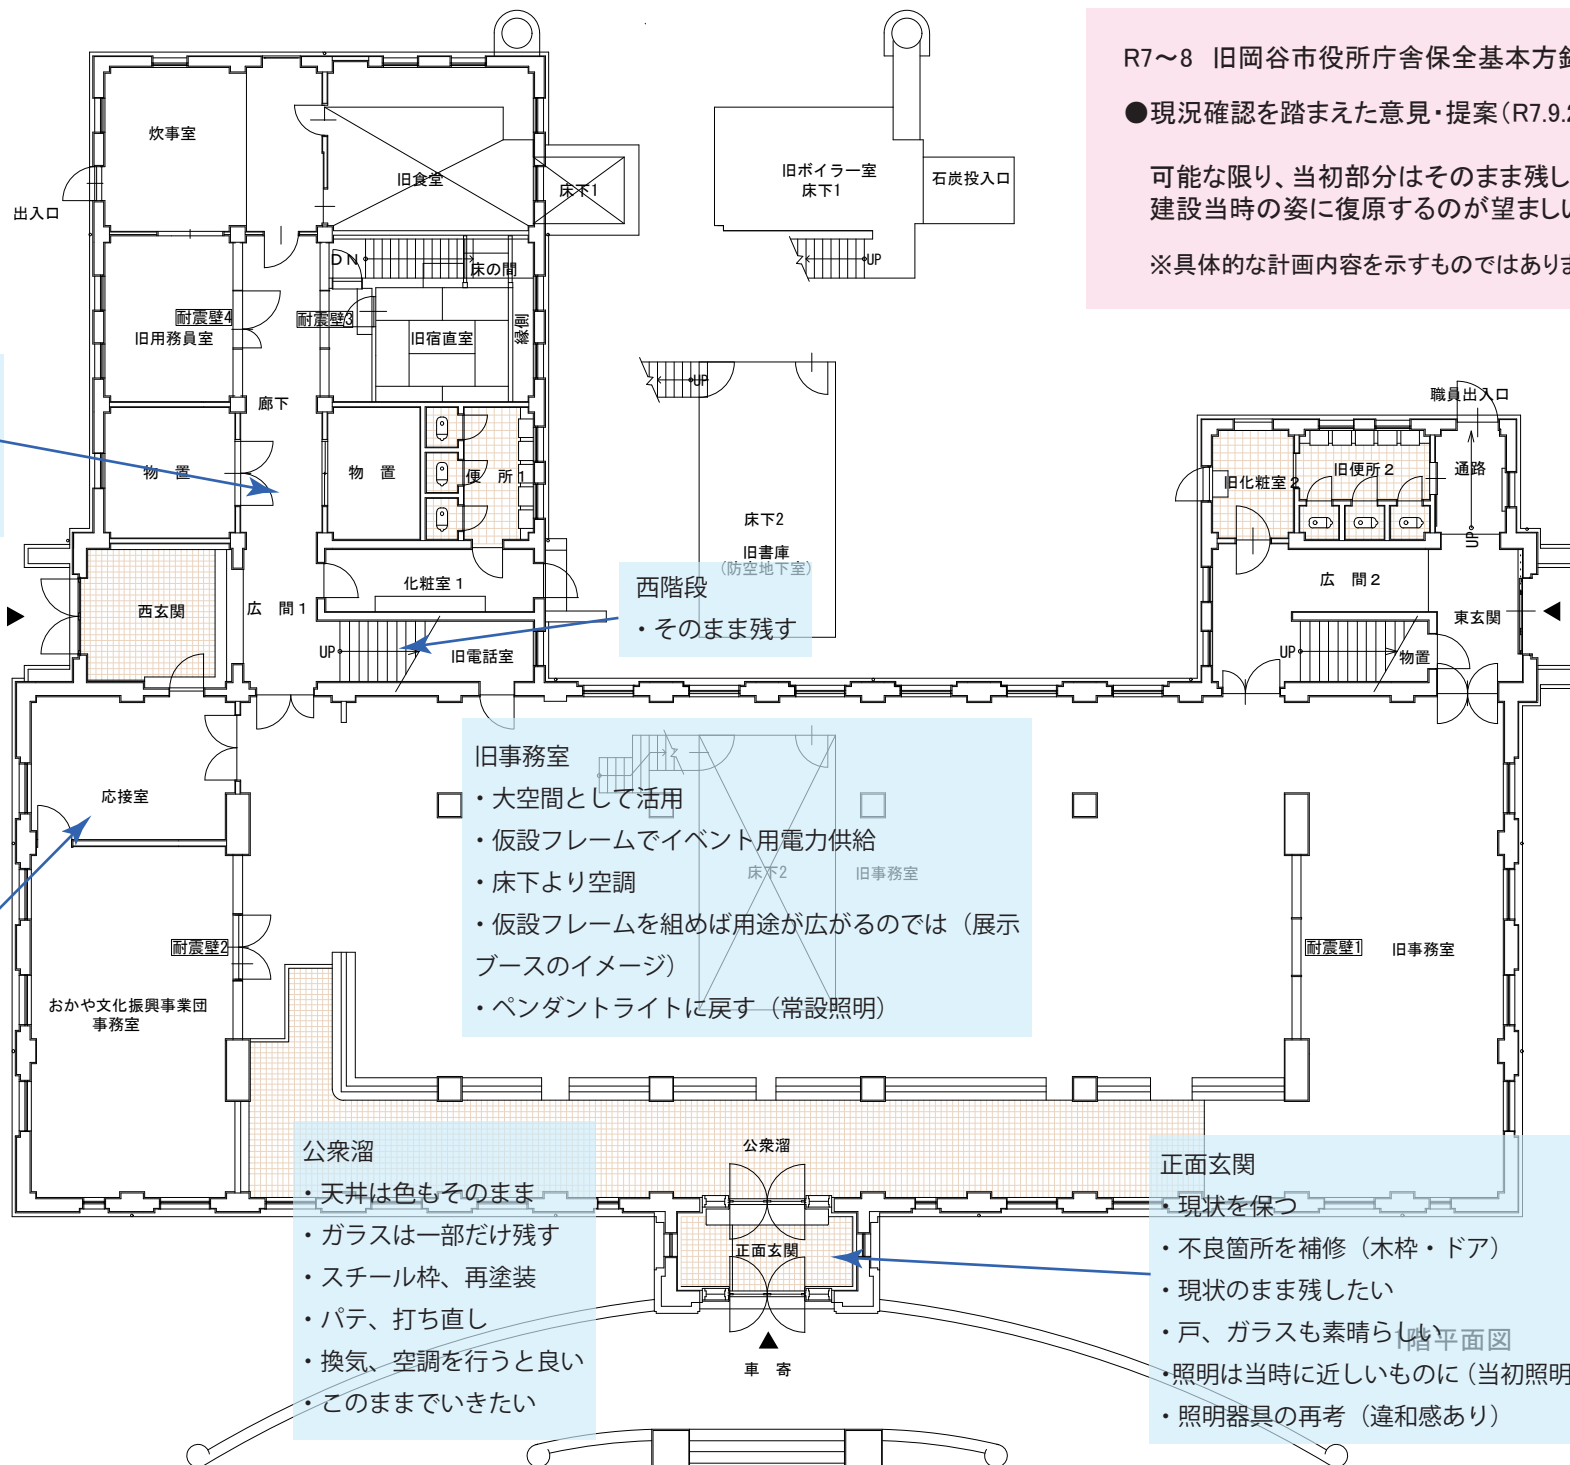


R7～8 旧岡谷市役所庁舎保全基本方針検討委員会

●現況確認を踏まえた意見・提案(R7.9.29実施)

可能な限り、当初部分はそのまま残し、改変部分も建設当時の姿に復原するのが望ましい。

※具体的な計画内容を示すものではありません。

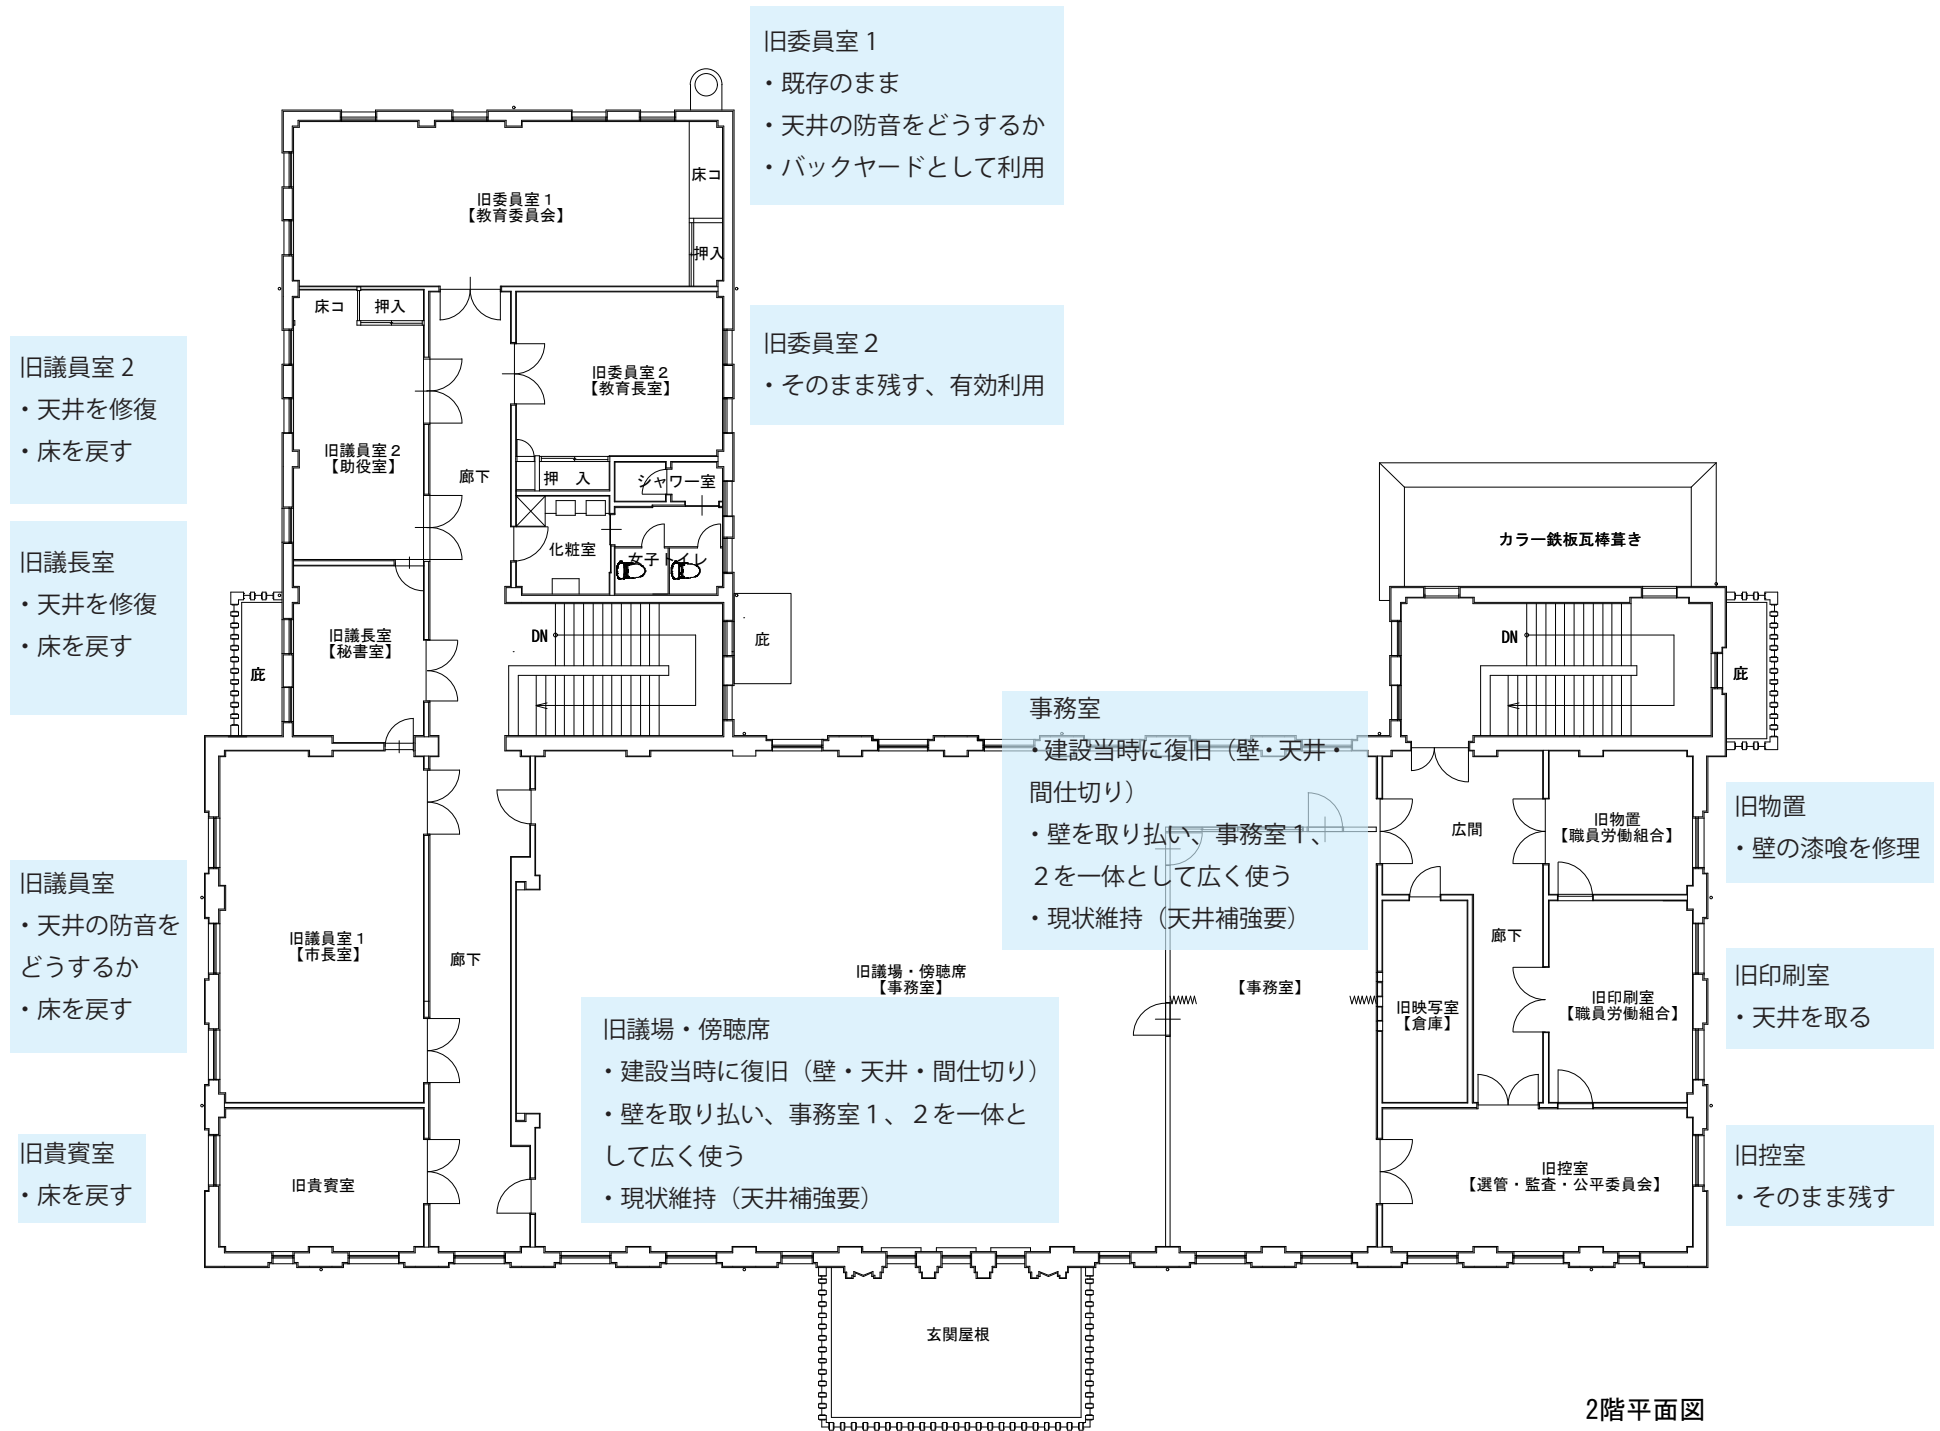



※旧岡谷市役所庁舎保全基本方針検討委員会における意見・提案を踏まえて作成したイメージであり、具体的な計画内容を示すものではありません。