




増設天井
昭和 34 年に吸音目的で設置された
上部には当初天井が残っている
全体で約 300 m²



増設天井

間仕切
昭和 40 年代に議場から事務室に
変更された際に設置された

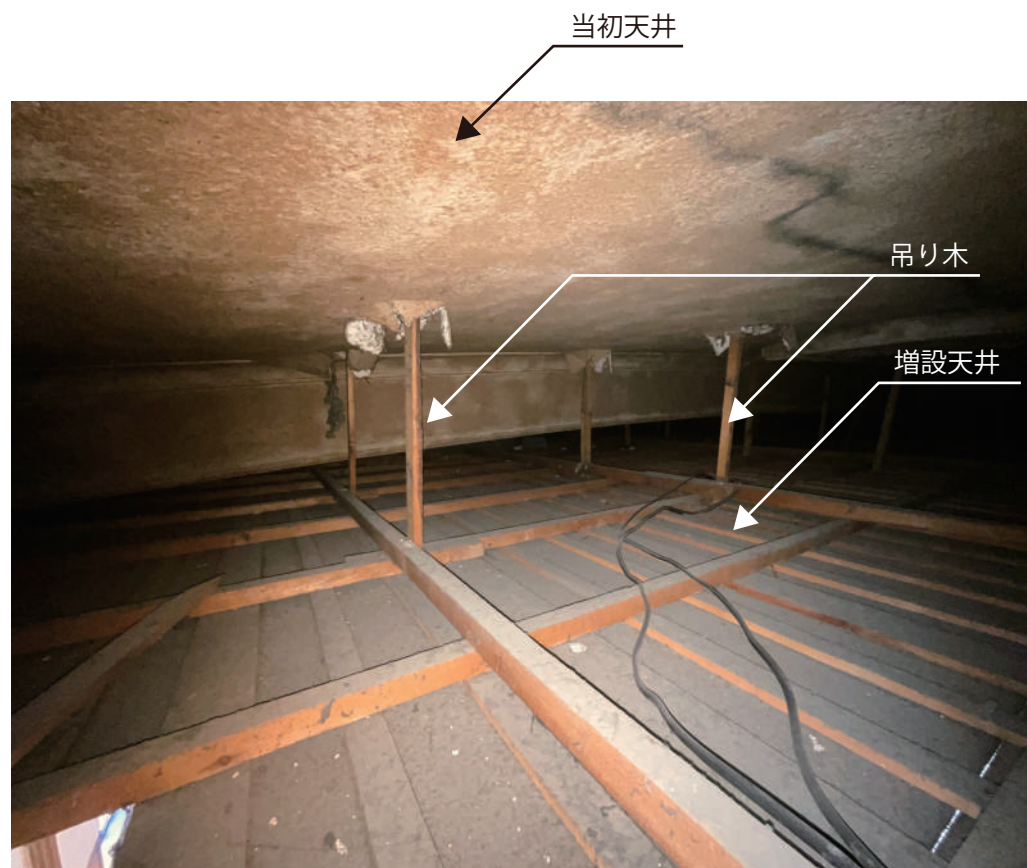


昭和34年に当初天井の下に増設された天井は、小屋組みの構造材から支持をとらず当初天井の仕上げ下地から吊り木を設置している

当初天井は小屋組みの鉄骨・丸太から吊り木を設置している

増設天井

増設天井は当初天井の下地材から吊り木を設置している

1 南北断面図
縮尺: 1:100
Sht-1

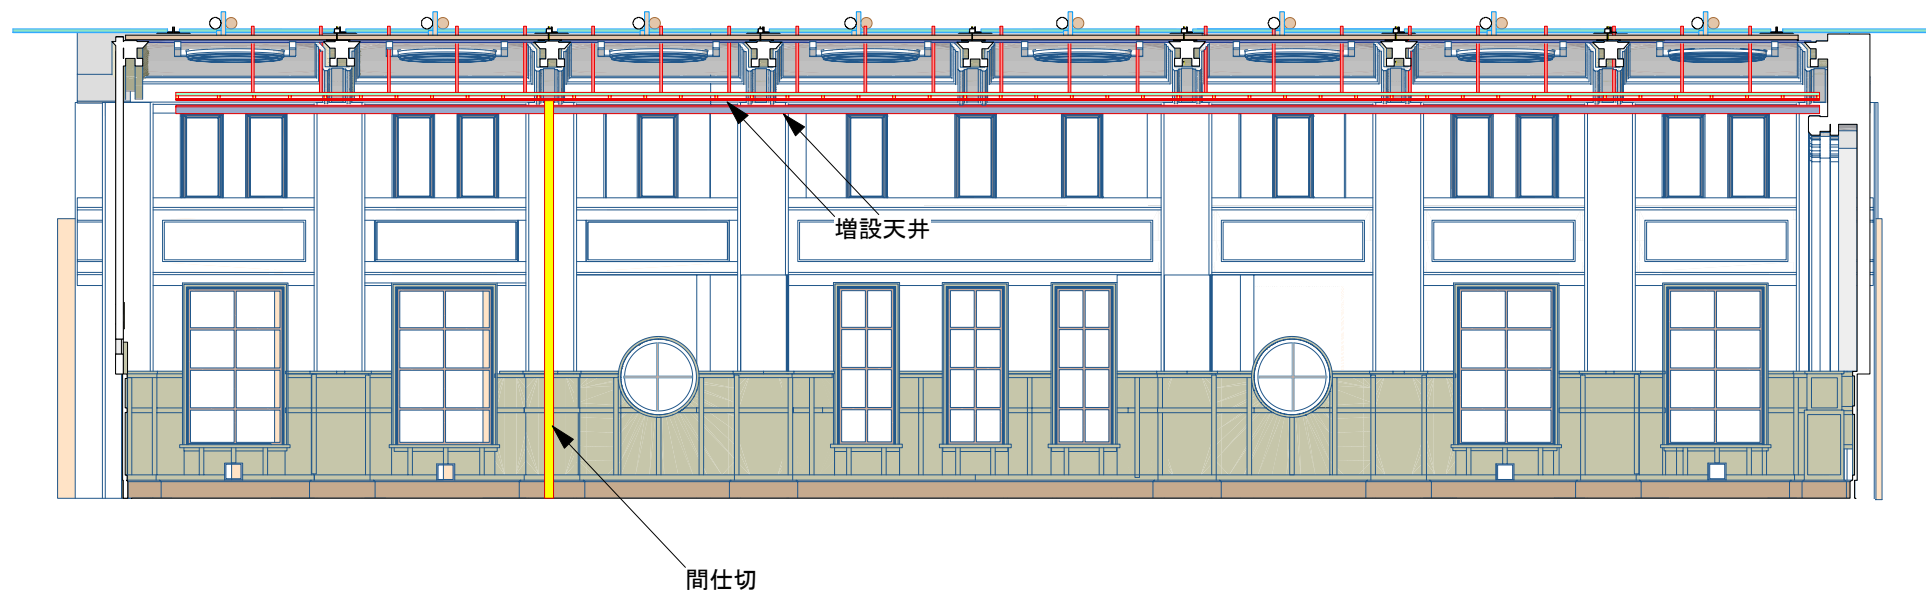

2 東西断面図
縮尺: 1:100
Sht-1