

地域再生計画「安全安心で魅力のあるまち 岡谷」 事後評価委員会

令和元年8月28日(水)
岡谷市役所301B会議室

地域再生計画とは

地域再生計画とは、地域経済の活性化、地域における雇用機会の創出その他の地域の活力の再生を総合的かつ効果的に推進するため、地域が行う自主的かつ自立的な取組を国が支援するものです。

地方公共団体は、地域再生計画を作成し、内閣総理大臣の認定を受けることで、当該地域再生計画に記載した事業の実施に当たり、財政、金融等の支援措置を活用することができます。

地域再生計画「安全安心で魅力のあるまち 岡谷」概要

平成18年7月豪雨により、市内各地で土石流が発生し、市民の生命、財産に甚大な被害を及ぼした。この災害を機に地域住民の防災・減災に対する意識やニーズが高まり、発災から今日までハード及びソフト両面からの防災政策の推進を図っている。

この地域は諏訪地方と伊那や松本地方を結ぶ県道が、重要な幹線交通となっているが、山間地においては、幹線道路と山間地を結ぶ道路整備が遅れている状況にある。今日までに市道と林道の一体整備を実施し、地域間のネットワークを強化しているが、さらなる整備が求められている。また、急峻な地形であるため、放置される森林が多く、地域の高齢化からますます荒廃化する森林も多くなっており、悪循環を生む原因となっている。

以上のことから、今回の計画において、県道の迂回路となる住宅地の市道や山間地の林道を一体的に整備し地域間ネットワーク網を構築することで、県道や市街地の渋滞緩和や緊急時のバイパス道路を確保するとともに、切捨て間伐から搬出間伐への転換を促進し、集材等作業の軽減やコストの削減を進め、間伐材を有効活用した地域林業の活性化を図ると共に、諏訪湖や天竜川に面した地域の特色や自然を生かした観光の発展を図り、安全で安心して住むことができる魅力あるまちづくりを目標とする。

地域再生計画に記載した数値目標について

(目標1)

迂回路確保(地域間ネットワーク網の構築)

災害時孤立集落の解消 [平成24年度]4集落 ⇒ [平成31年度]0集落

(目標2)

森林の整備(搬出間伐面積の増加)

年間搬出間伐面積 [平成24年度]100ha ⇒ [平成31年度]130ha


(目標3)

安全通行の確保(林道高尾山線の危険箇所の改善)

林道危険箇所 [平成24年度]5箇所 ⇒ [平成29年度]0箇所

目標達成のための実施事業

県道の岡谷茅野線と櫛川岡谷線は、諏訪地方と隣接する地域を結ぶ主要な道路であり、その県道の緊急時の迂回路確保のため市道湊5号線、湊118号線、114号線(間下東街道線)、115号線(下横町線)、17号線(鶴峯天白線)を整備する。また、岡谷湖畔公園ジョギングロードに隣接する市道長地1号線の整備を行う。そのほか、岡谷・川岸地区を相互につなぐ林道高尾山線を整備する。

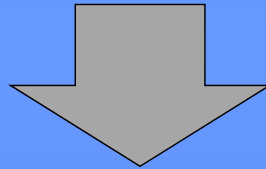

以上のことにより、慢性的な渋滞の解消、円滑な自動車交通と地域住民の安全な通行の確保による、安全安心な魅力あるまちづくりを推進し、観光と自然とを結びつけた誘客により、地域振興を活発化させる。また、林業においては、道路網の整備により搬出間伐を促進させるとともに、植樹などによる地域住民の交流や森林としての機能保全と環境整備を行い、災害に強い森づくりや森林保全を推進し、地域住民の活力と地域に対する愛着の醸成を図る。

計画と実施

事業計画

[事業期間]

市道(平成25～30年度)

林道(平成26～28年度)

[整備量及び事業費]

市道 3.74km、林道 2.0km

総事業費 725,800千円(内交付金 352,900千円)

市道 665,800千円(内交付金 332,900千円)

林道 60,000千円(内交付金 20,000千円)

実施

[事業期間]

市道(平成25～30年度)

林道(平成26～28年度)

[整備量及び事業費]

市道 3.5km、林道 1.93km

総事業費 725,130千円(内交付金 千円)

市道 654,002千円(内交付金 301,020千円)

林道 59,292千円(内交付金 19,764千円)

①17号線(鶴峰天白線)工区


工事概要

延長・規格 : L=330m W=6.5m
 事業着手年度 : 平成25年度
 事業完了年度 : 平成27年度
 総事業費 : 122,270千円

位置図



標準断面図

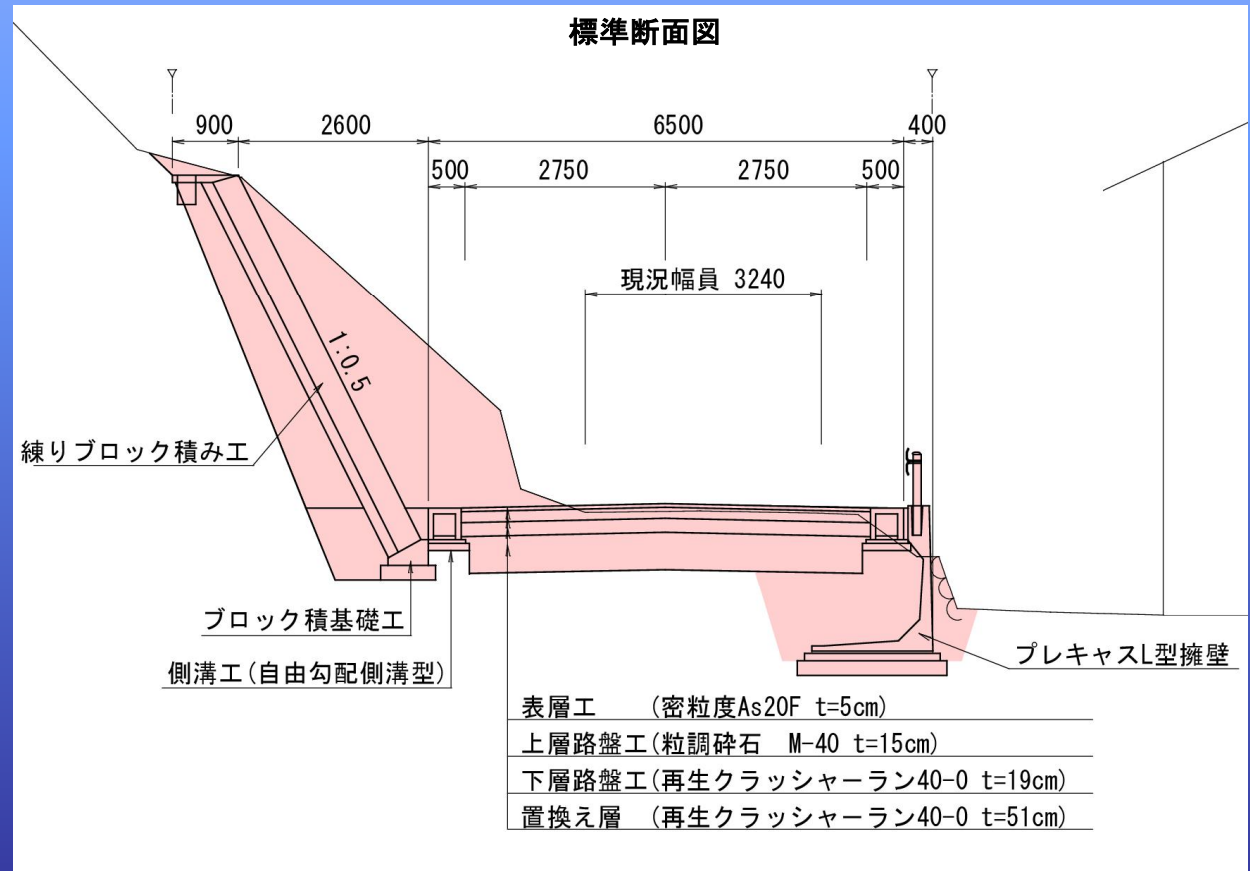

①17号線(鶴峰天白線)工区

整備前



整備後



②湊5号線工区


工事概要

延長・規格 : L=1,130m W=5.5m
 事業着手年度 : 平成26年度
 事業完了年度 : 平成30年度
 総事業費 : 141,662千円

位置図



標準断面図

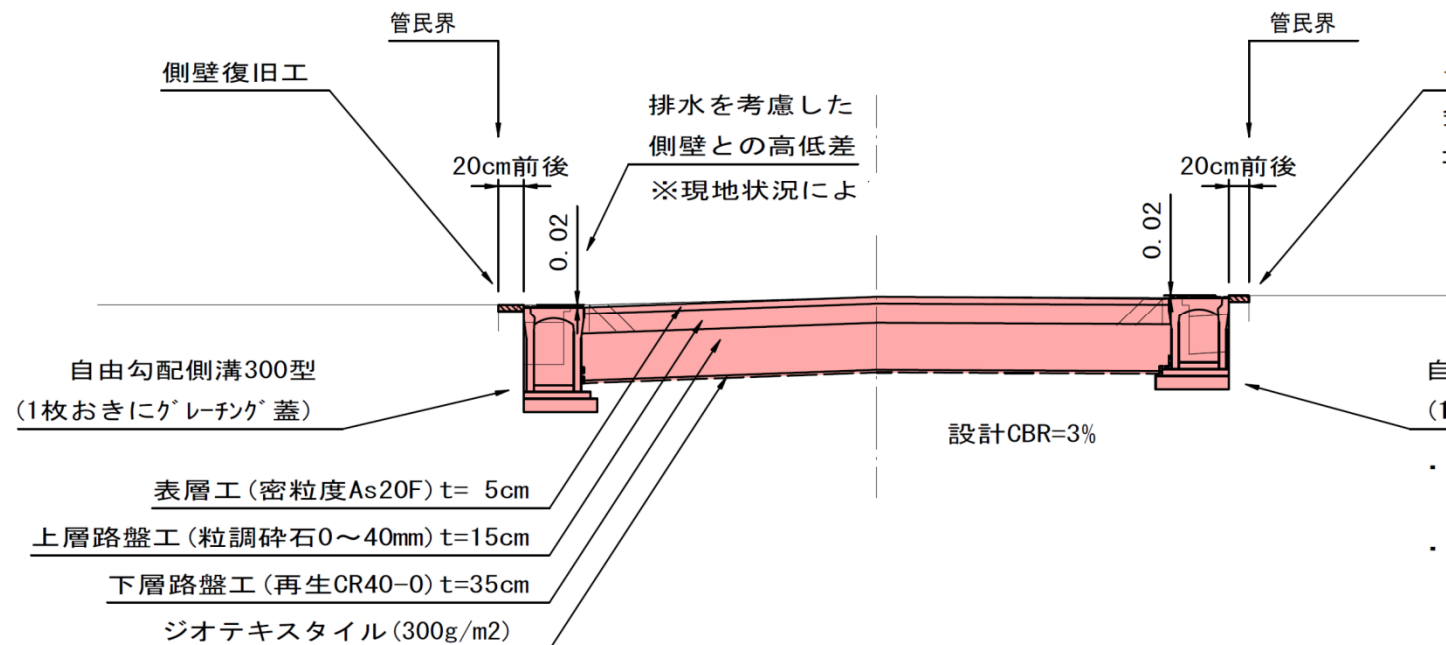

②湊5号線工区

整備前



整備後



③湊118号線工区

工事概要


延長・規格 : L=1,430m W=7.0m
 事業着手年度 : 平成25年度
 事業完了年度 : 平成30年度
 総事業費 : 215,000千円

位置図



標準断面図

S=1:50

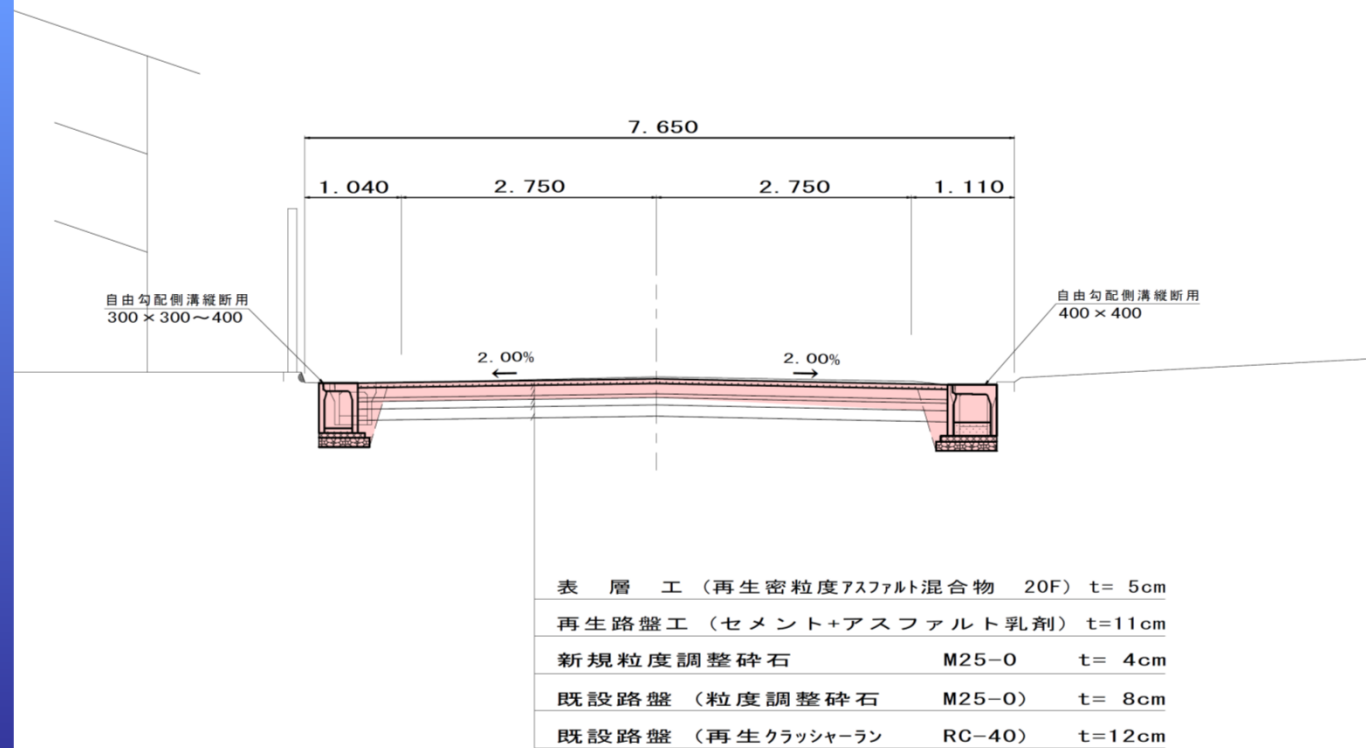

③湊118号線工区

整備前



整備後



④長地1号線工区


工事概要

延長・規格 : L=580m W=7.0m
 事業着手年度 : 平成27年度
 事業完了年度 : 平成30年度
 総事業費 : 175,070円

位置図



標準断面図

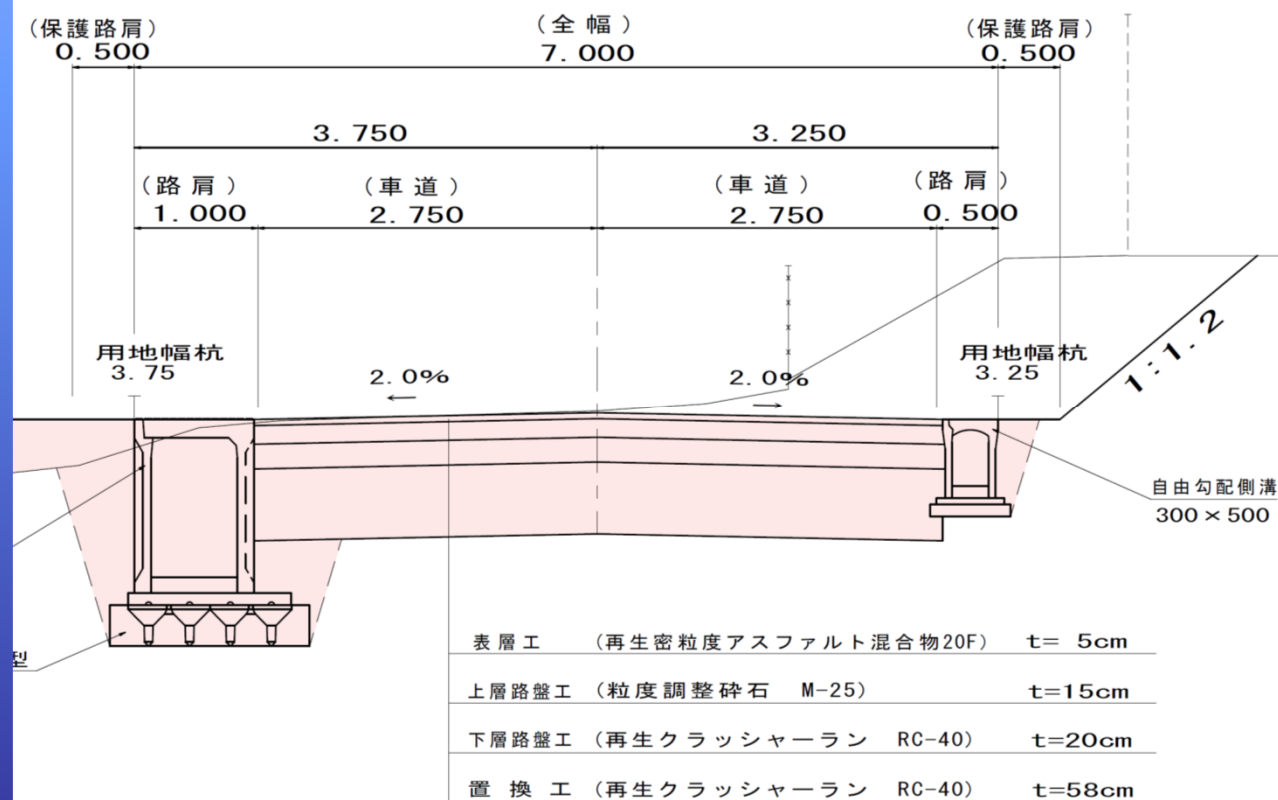

④長地1号線工区

整備前




整備後



○林道高尾山線工区

工事概要

延長・規格 : L=1,938m W=3.0m
 事業着手年度 : 平成26年度
 事業完了年度 : 平成28年度
 総事業費 : 59,292,000円

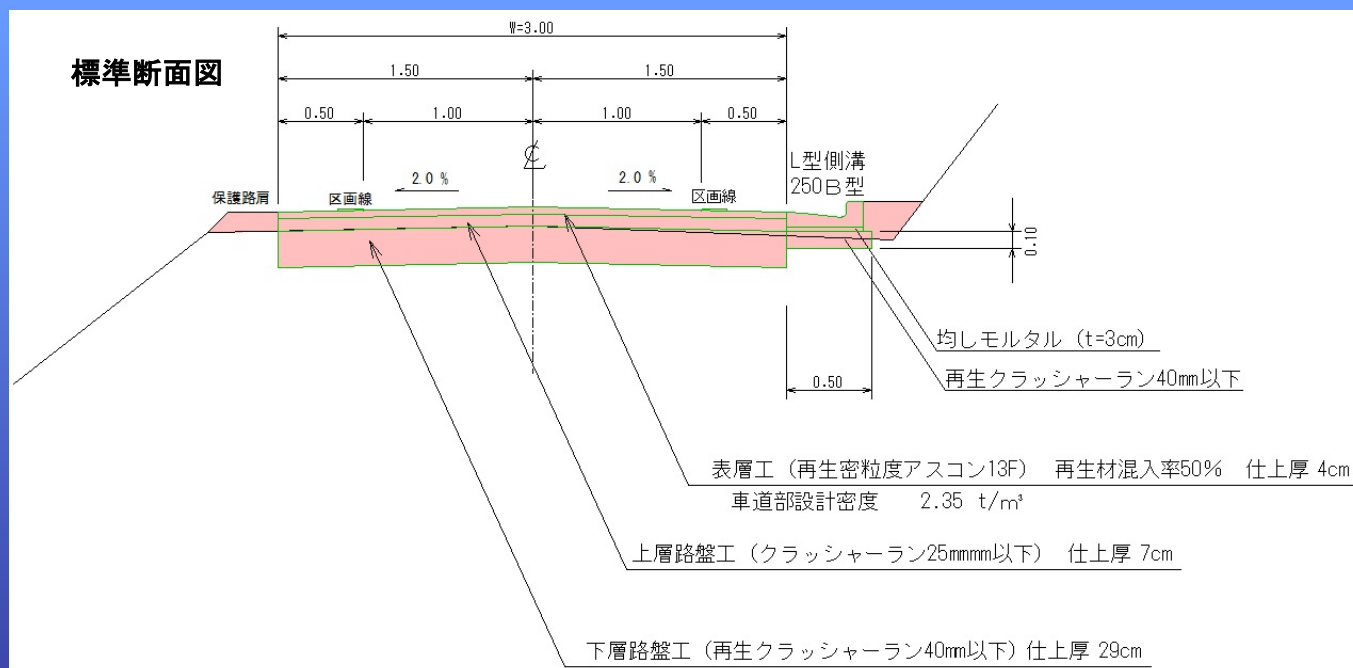

○林道高尾山線工区

整備前



整備後

