岡谷西部中学校改築事業

議案第４５号資料

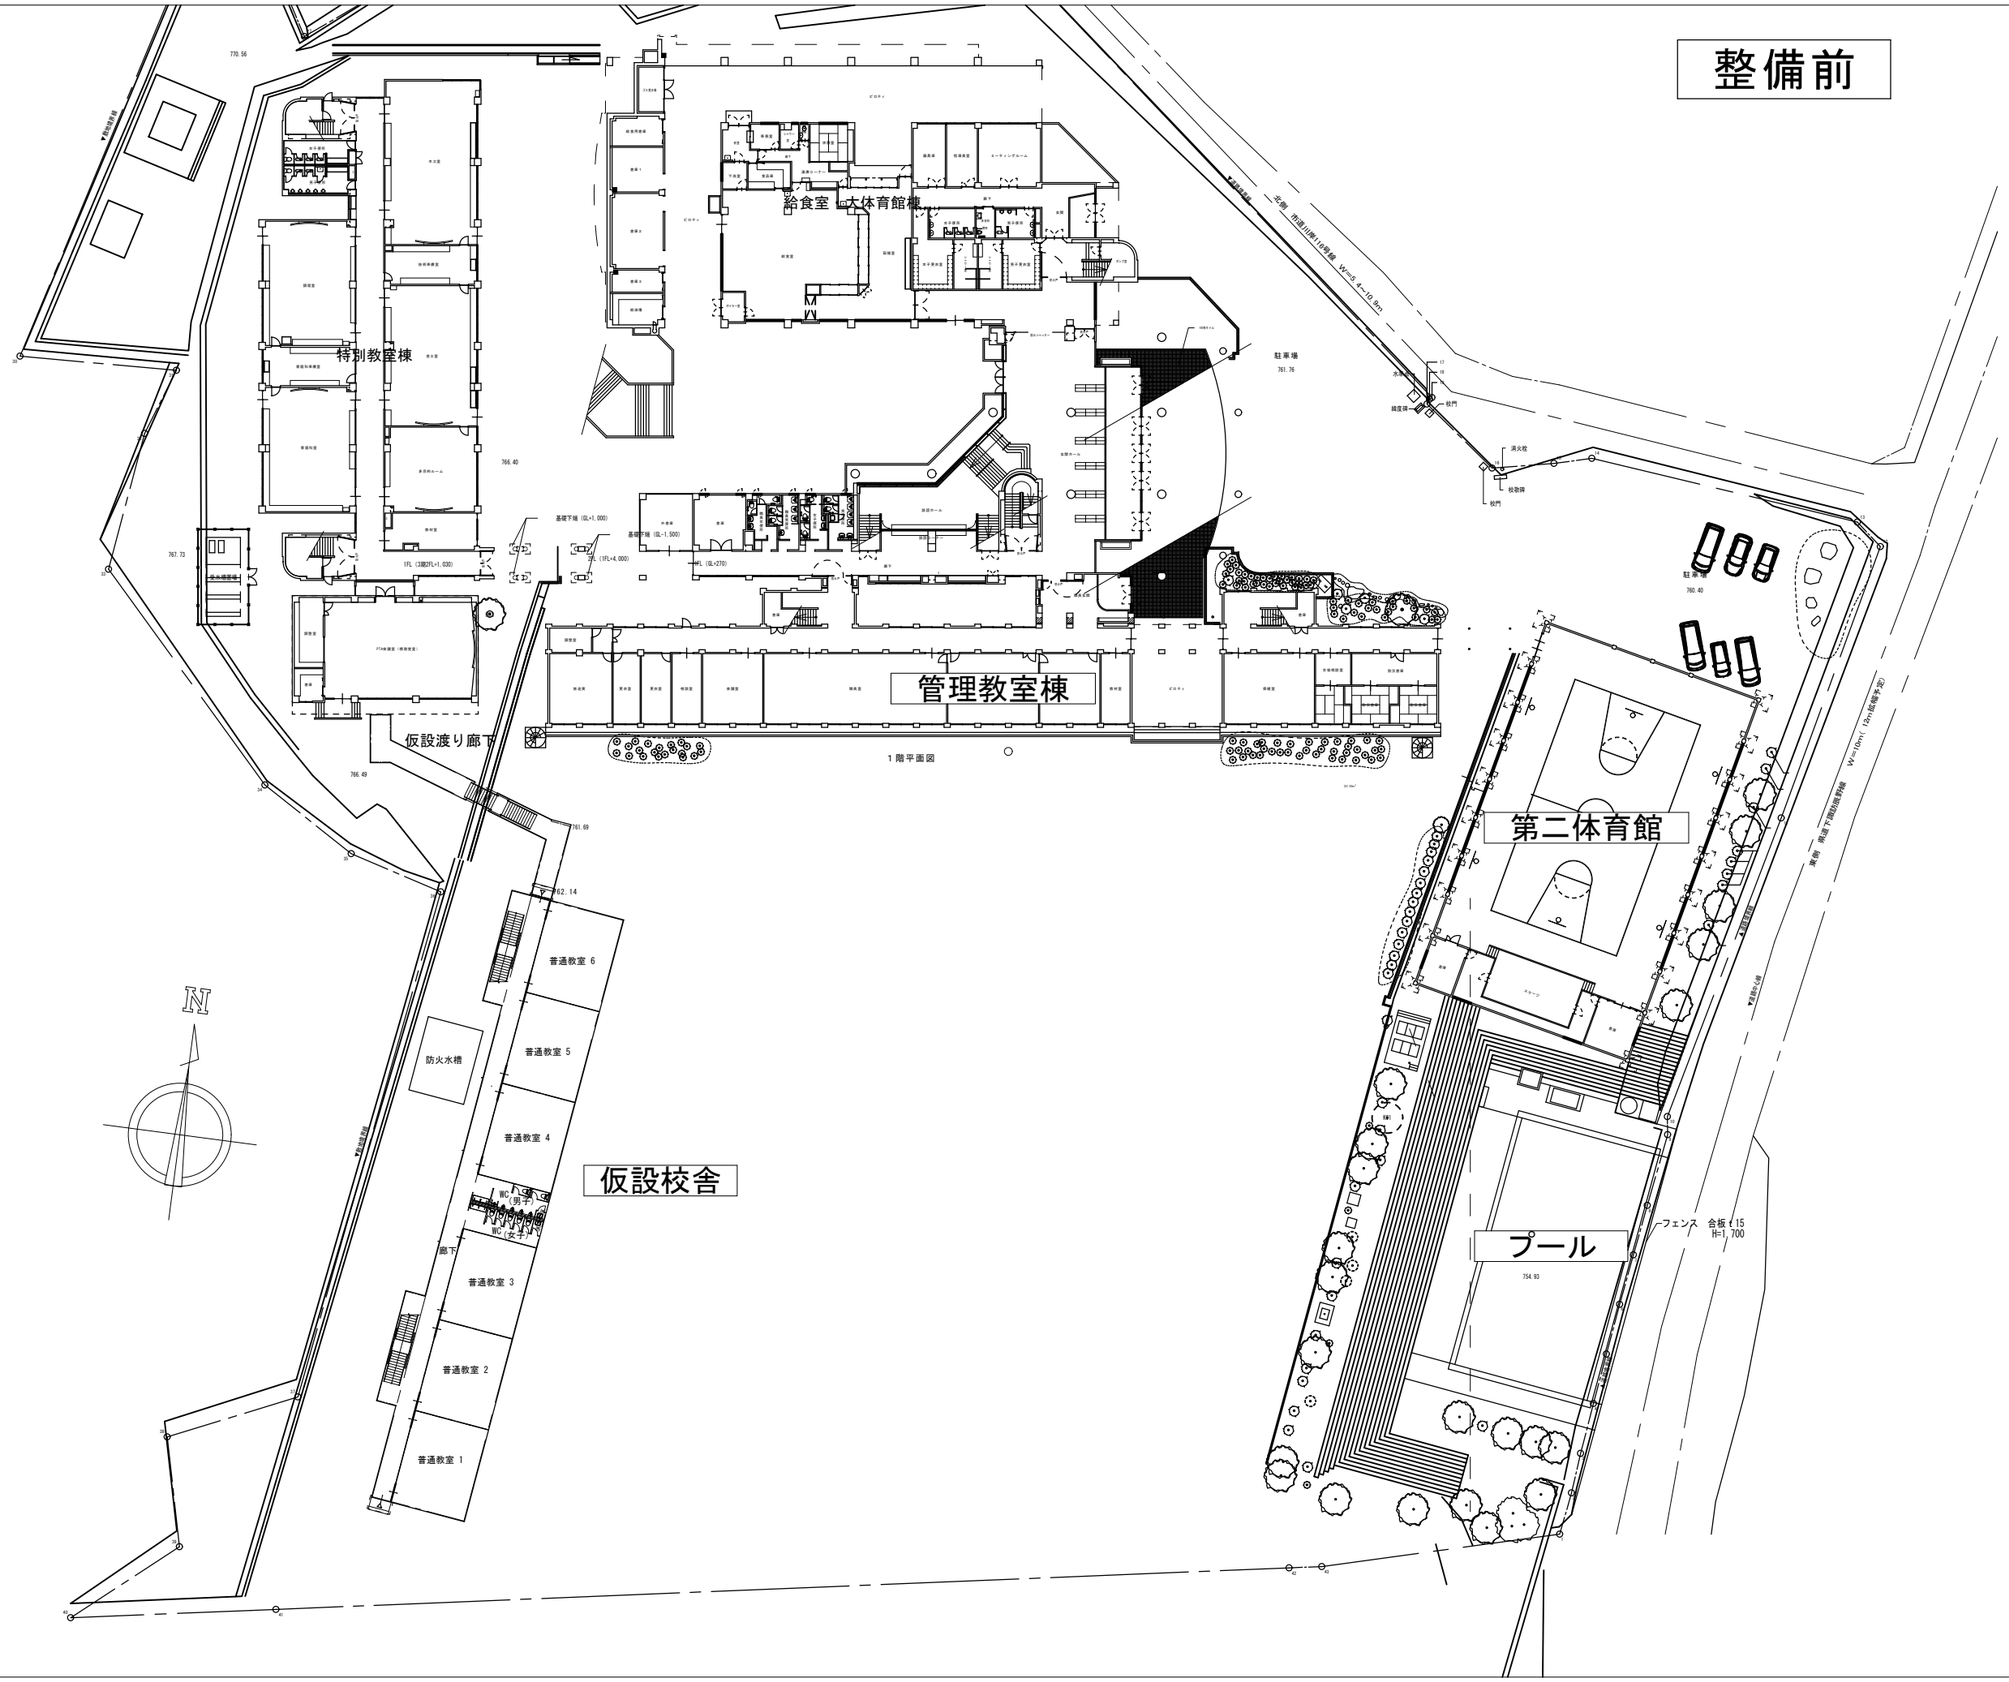

整備後

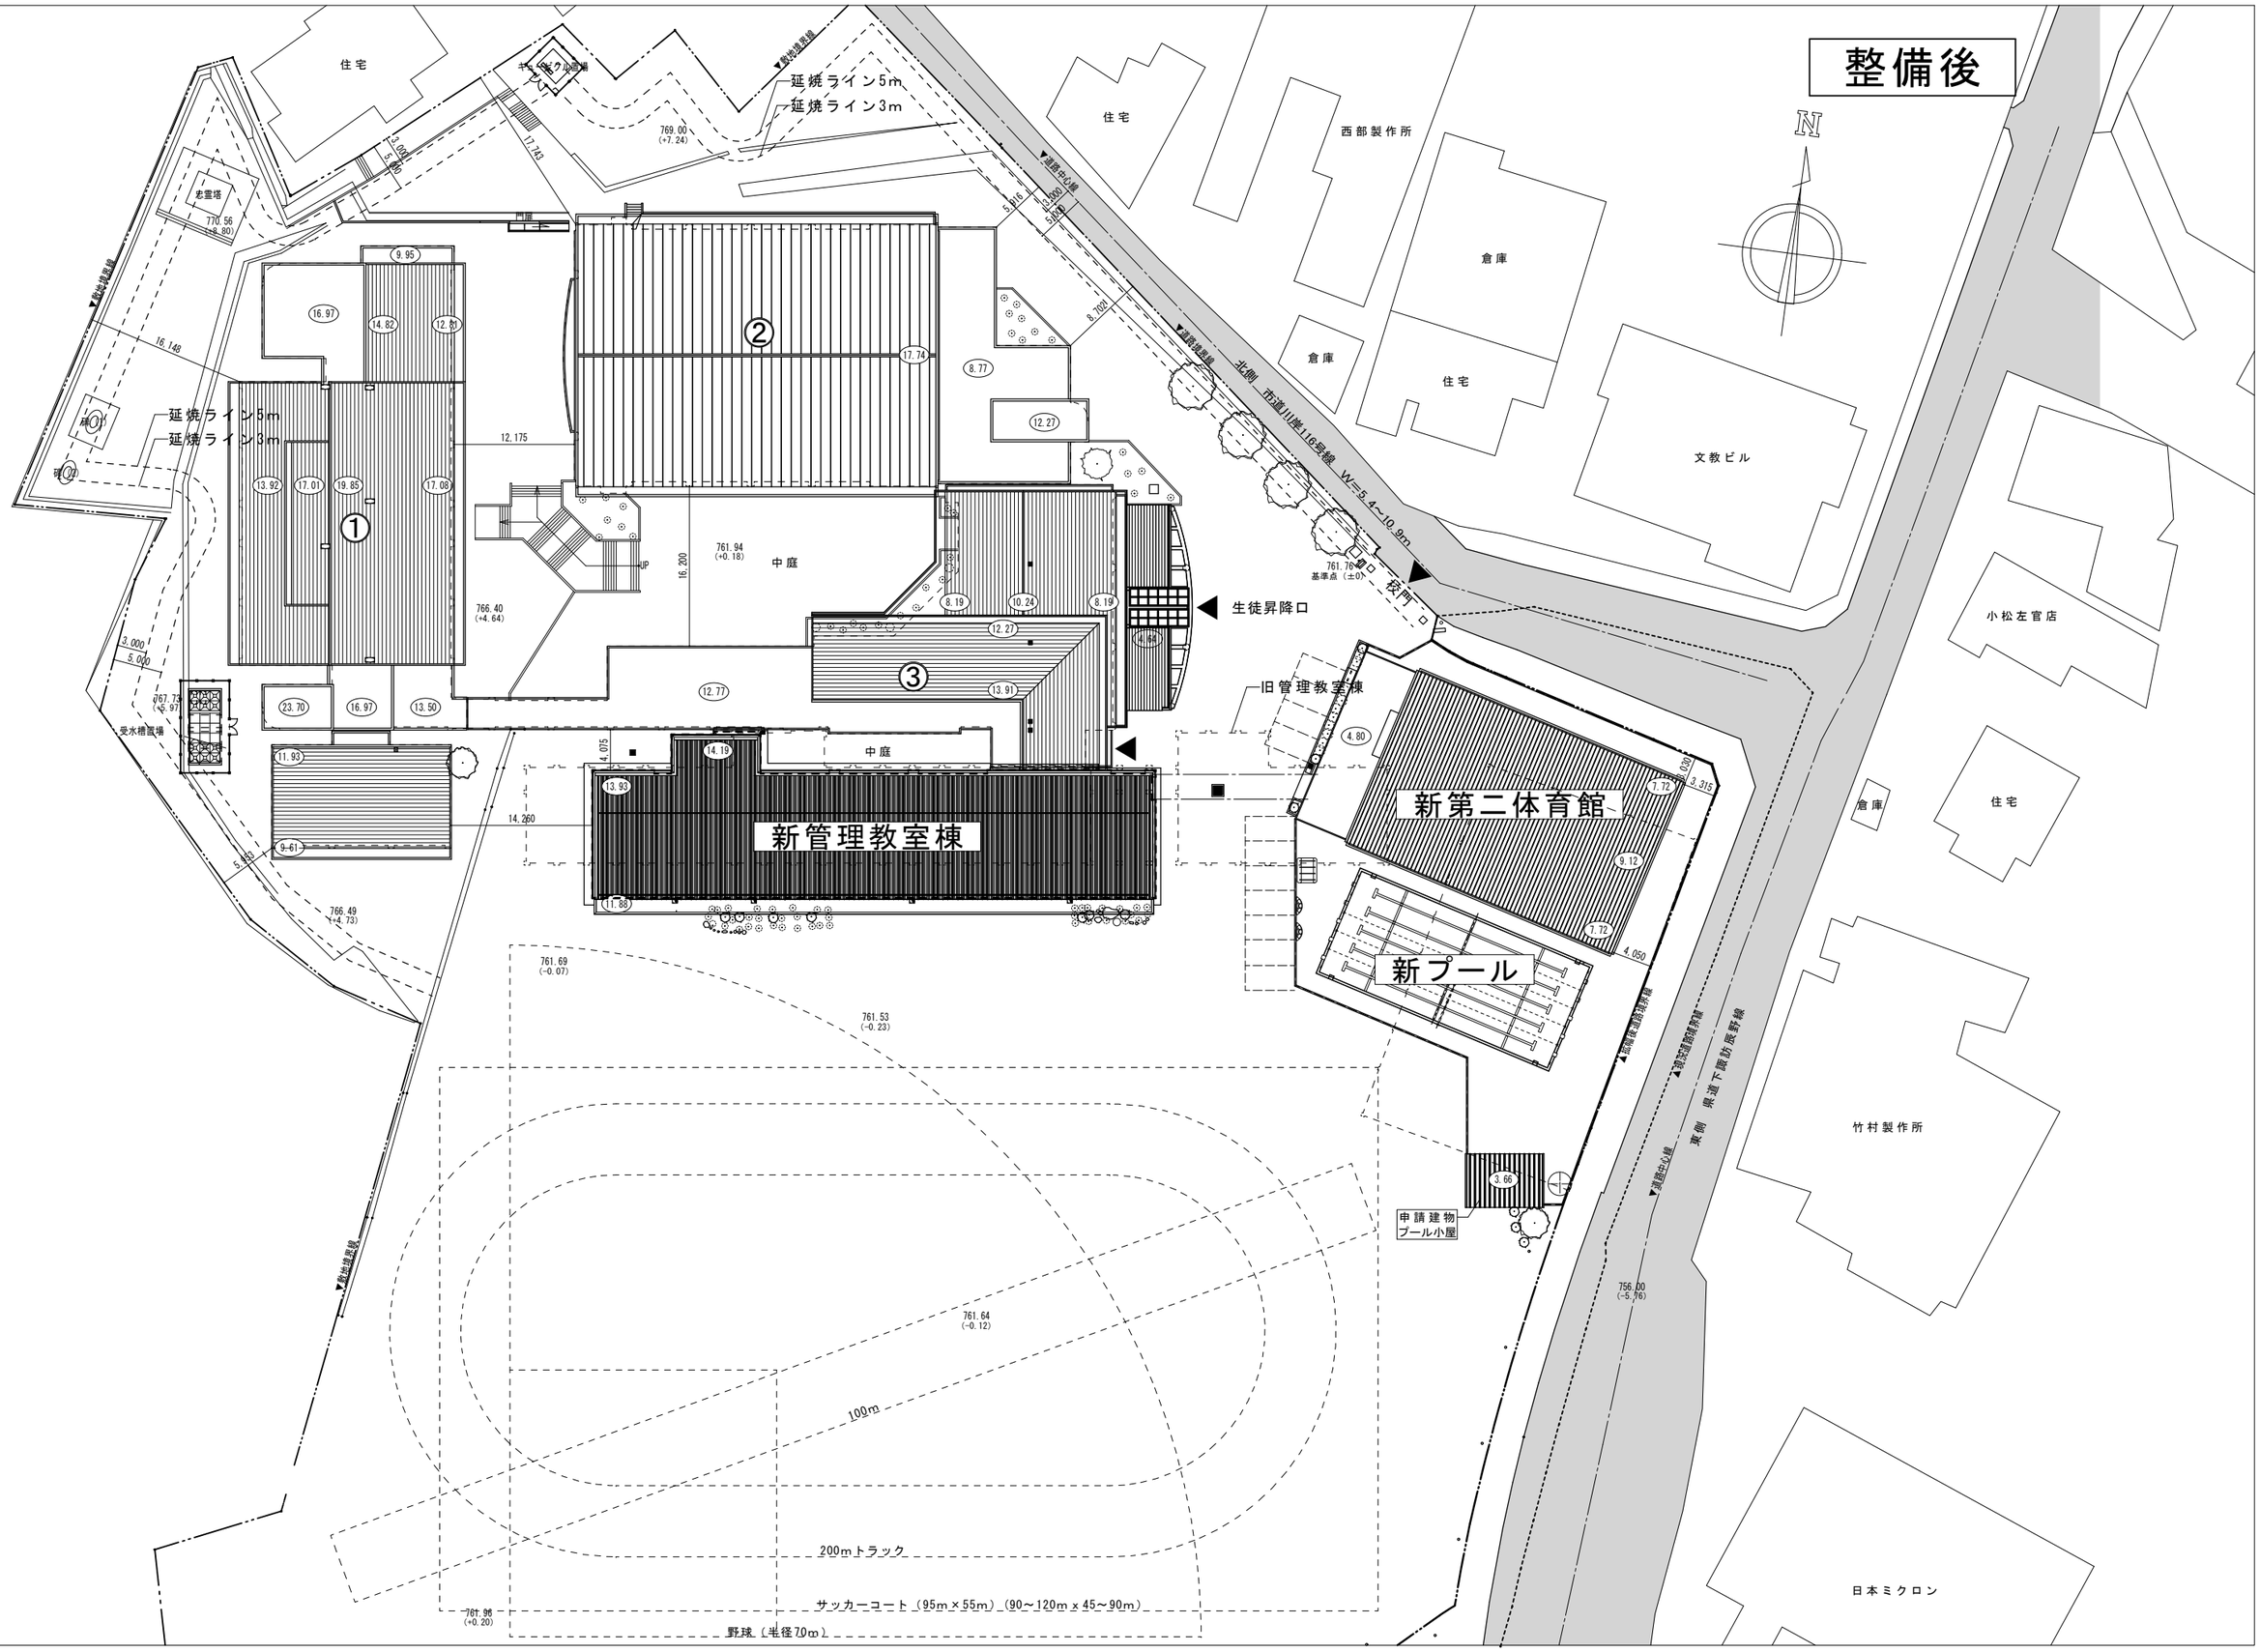
住宅
キャンピングカー駐車場
延焼ライン5m
延焼ライン3m
769.00
(+7.24)
住宅
西部製作所
倉庫
倉庫
住宅
文教ビル
小松左官店
北側 市道川巻16号線 W=5.4～10.9m
基準点（±0）
校門
生徒昇降口
旧管理教室棟
新第二体育館
新プール
新管理教室棟
中庭
中庭
761.94
(+0.18)
766.40
(+4.64)
767.73
(+5.97)
受水槽置場
766.49
(+4.73)
761.69
(-0.07)
761.53
(-0.23)
761.64
(-0.12)
761.96
(+0.20)
100m
200mトラック
サッカーコート（95m×55m）（90～120m×45～90m）
野球（半径70m）
申請建物
プール小屋
756.00
(-5.76)
県道下横町長新線
竹村製作所
倉庫
住宅
日本ミクロン
N