


# 通学路指定図提案資料(H27.1.26)

## 凡例

- 田中小通学路(現)
- 新規通学路(田中小)
- 神明小通学路(現)
- 新規通学路(神明小)
- 岡谷小通学路(現)
- 田中小通学区
- 神明小通学区
- 岡谷小通学区

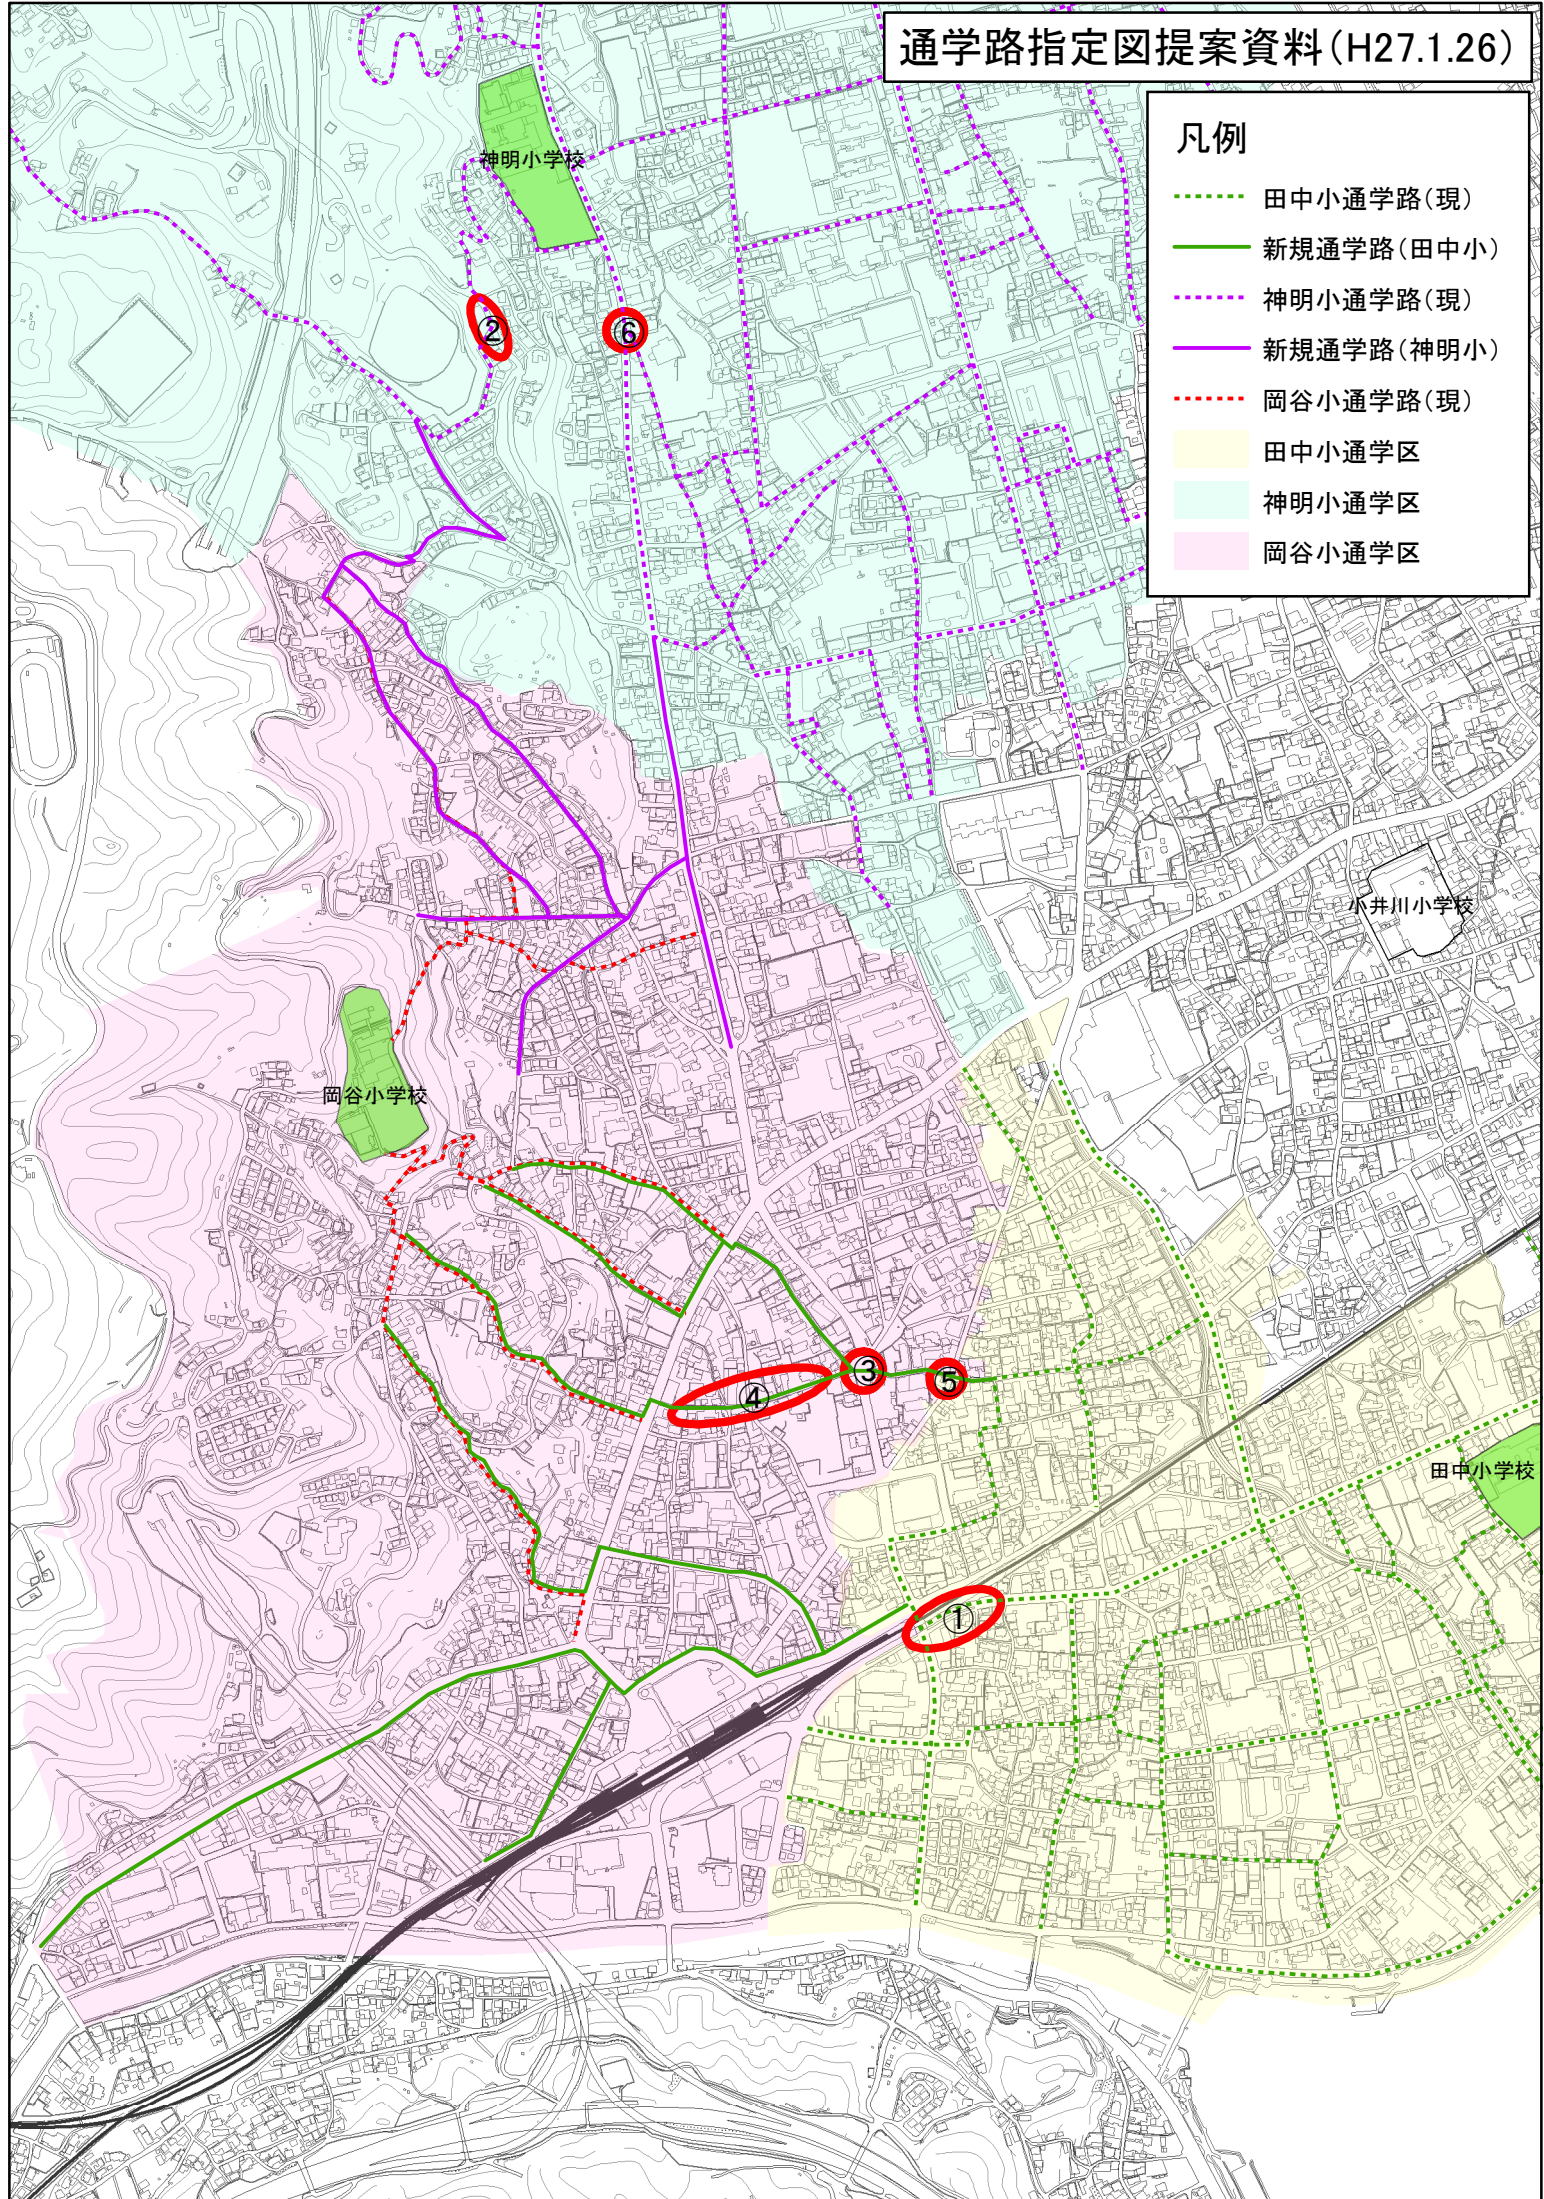

# 資料①【県道分】


## 平面図

1:250




### 道路標識

1:10

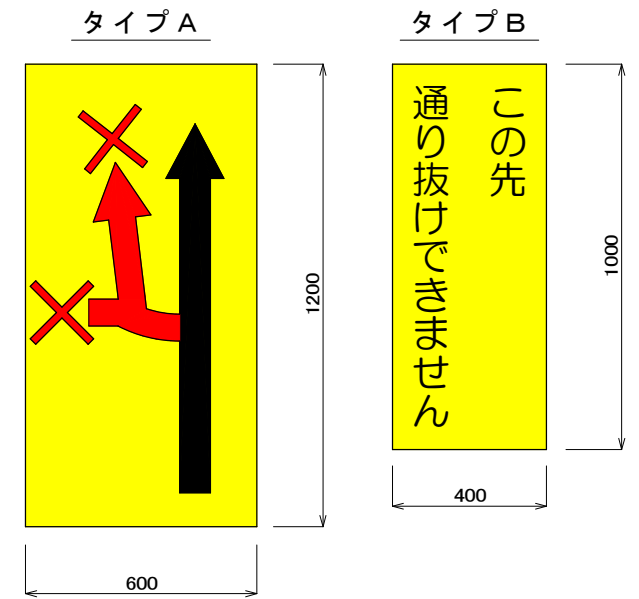


### 視線誘導標(ポストコーン)

1:10

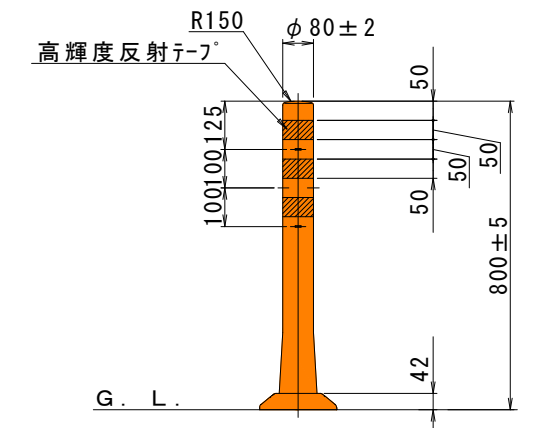


平面図

1:500

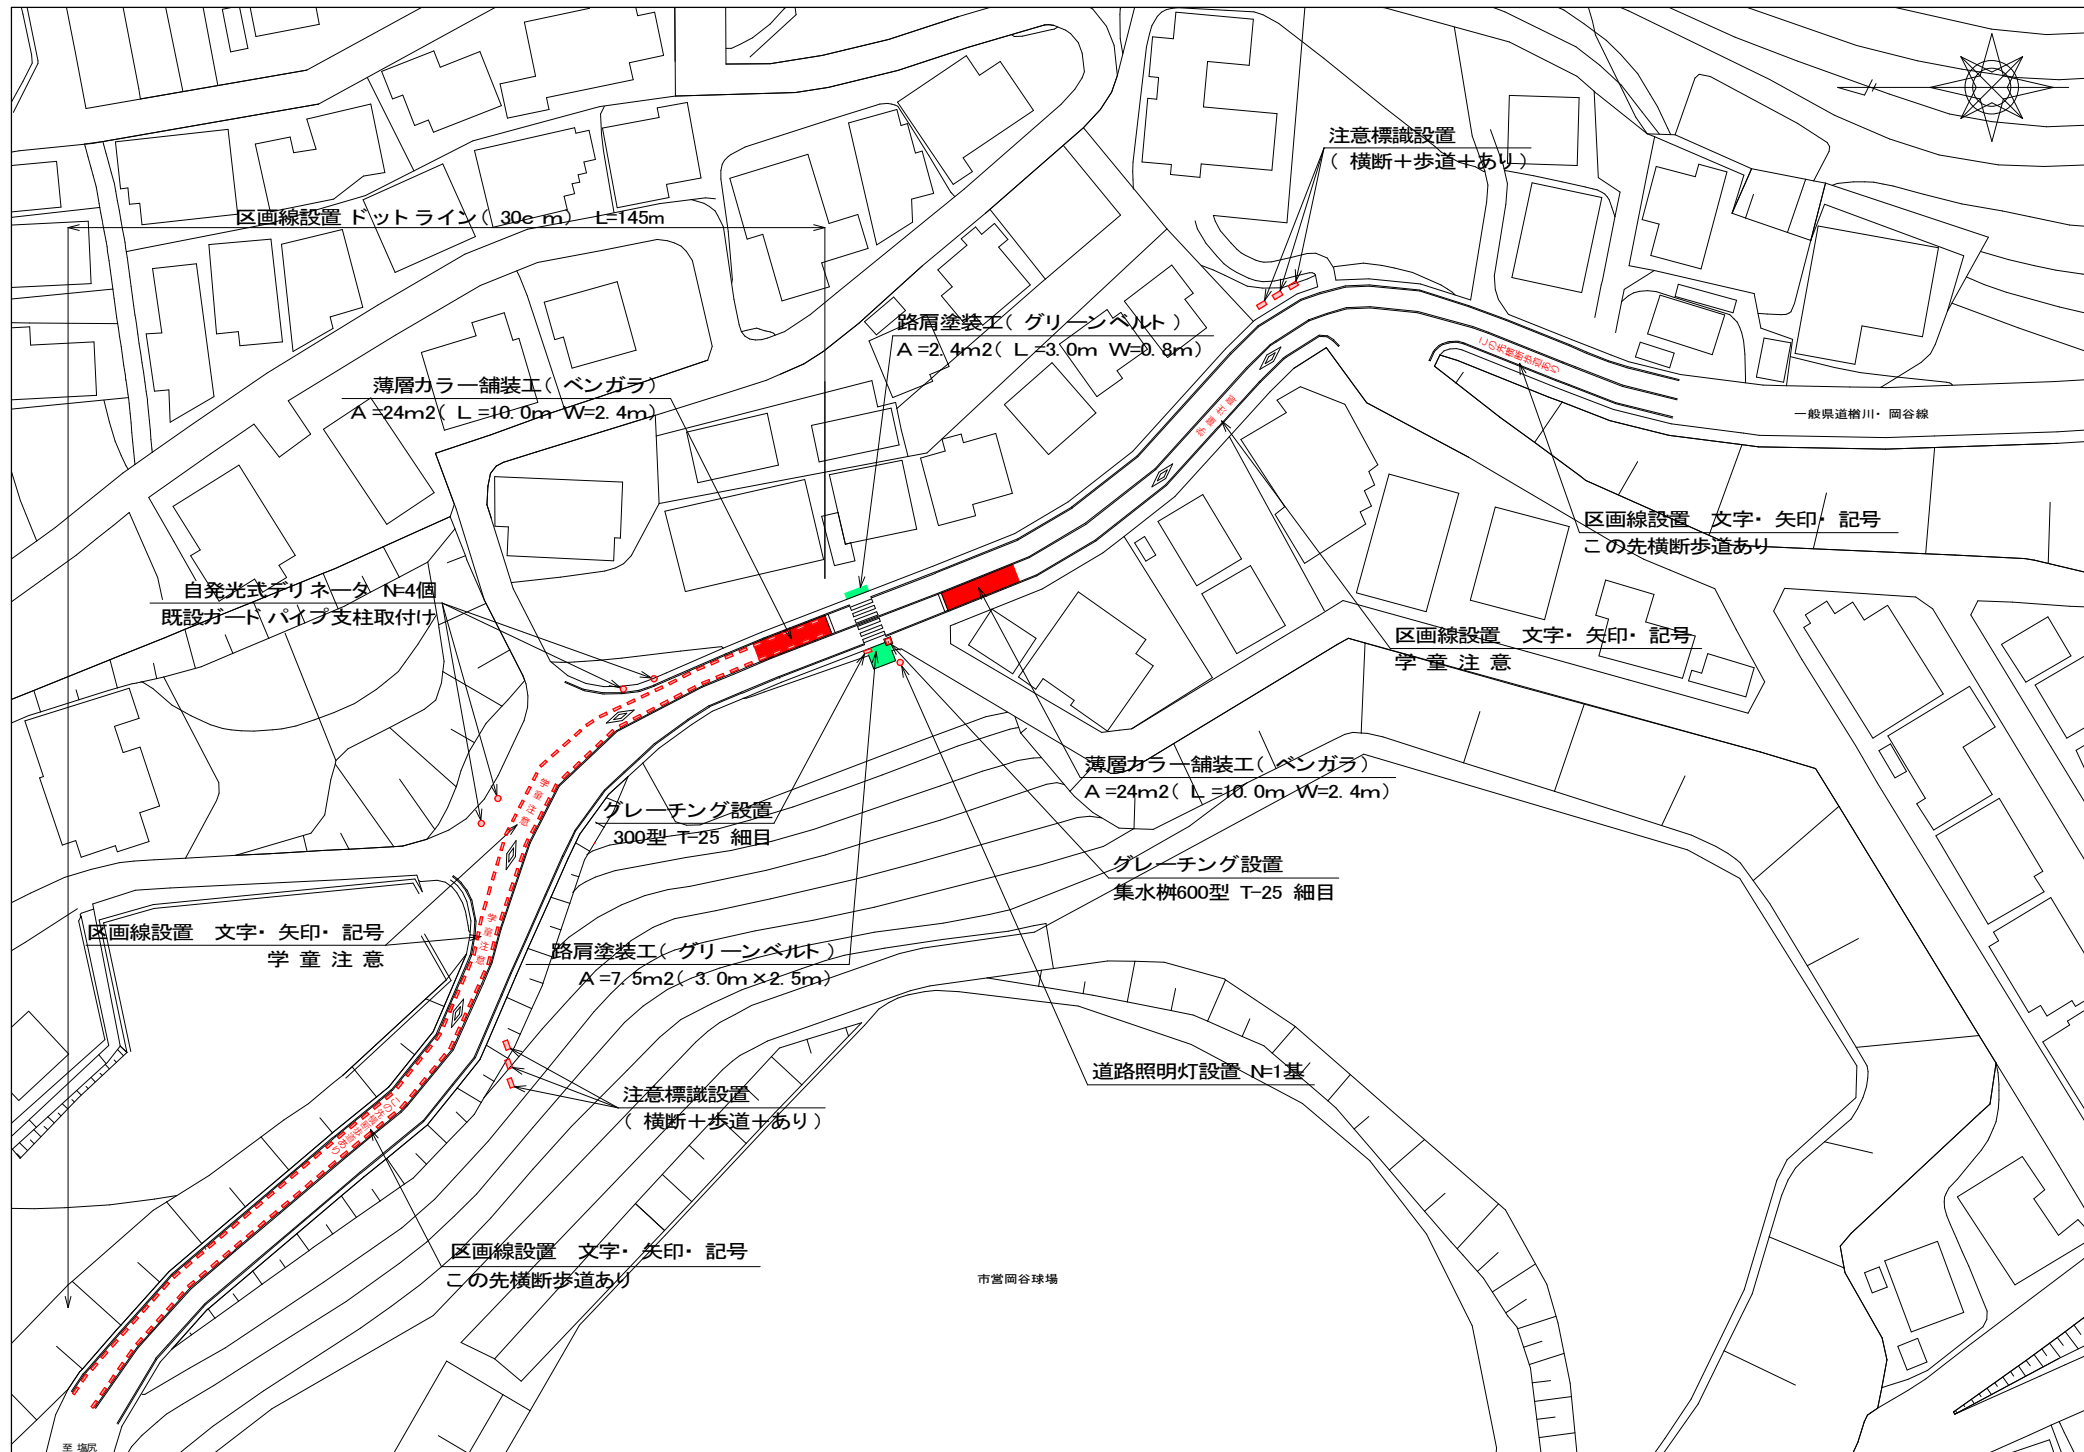

注意標識


1:10

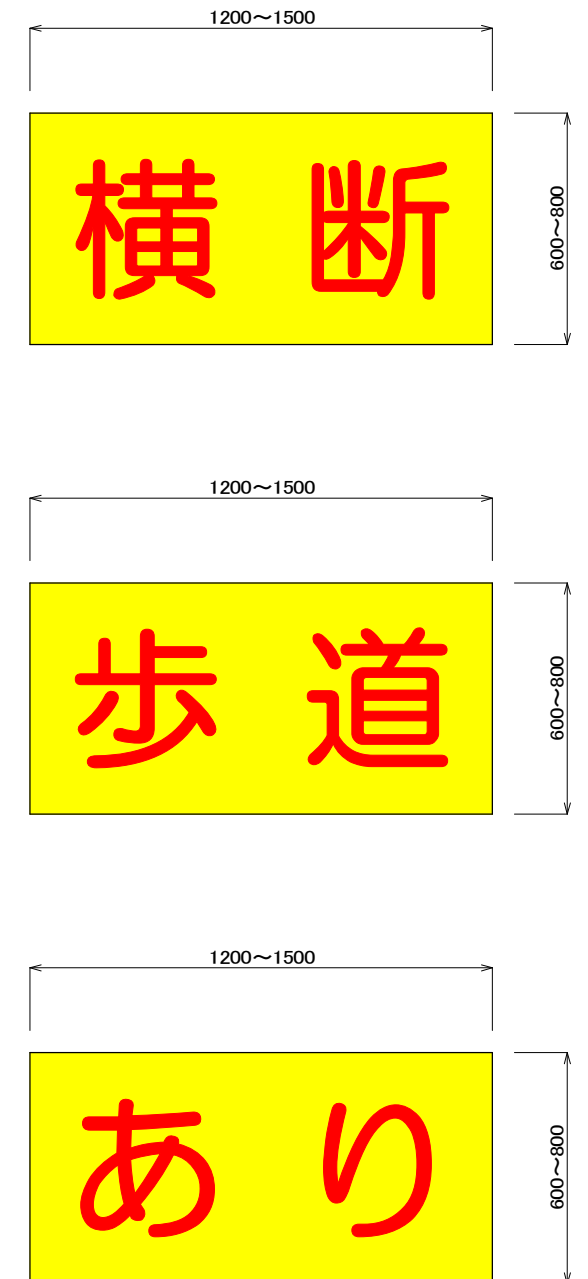




平面図

1:500

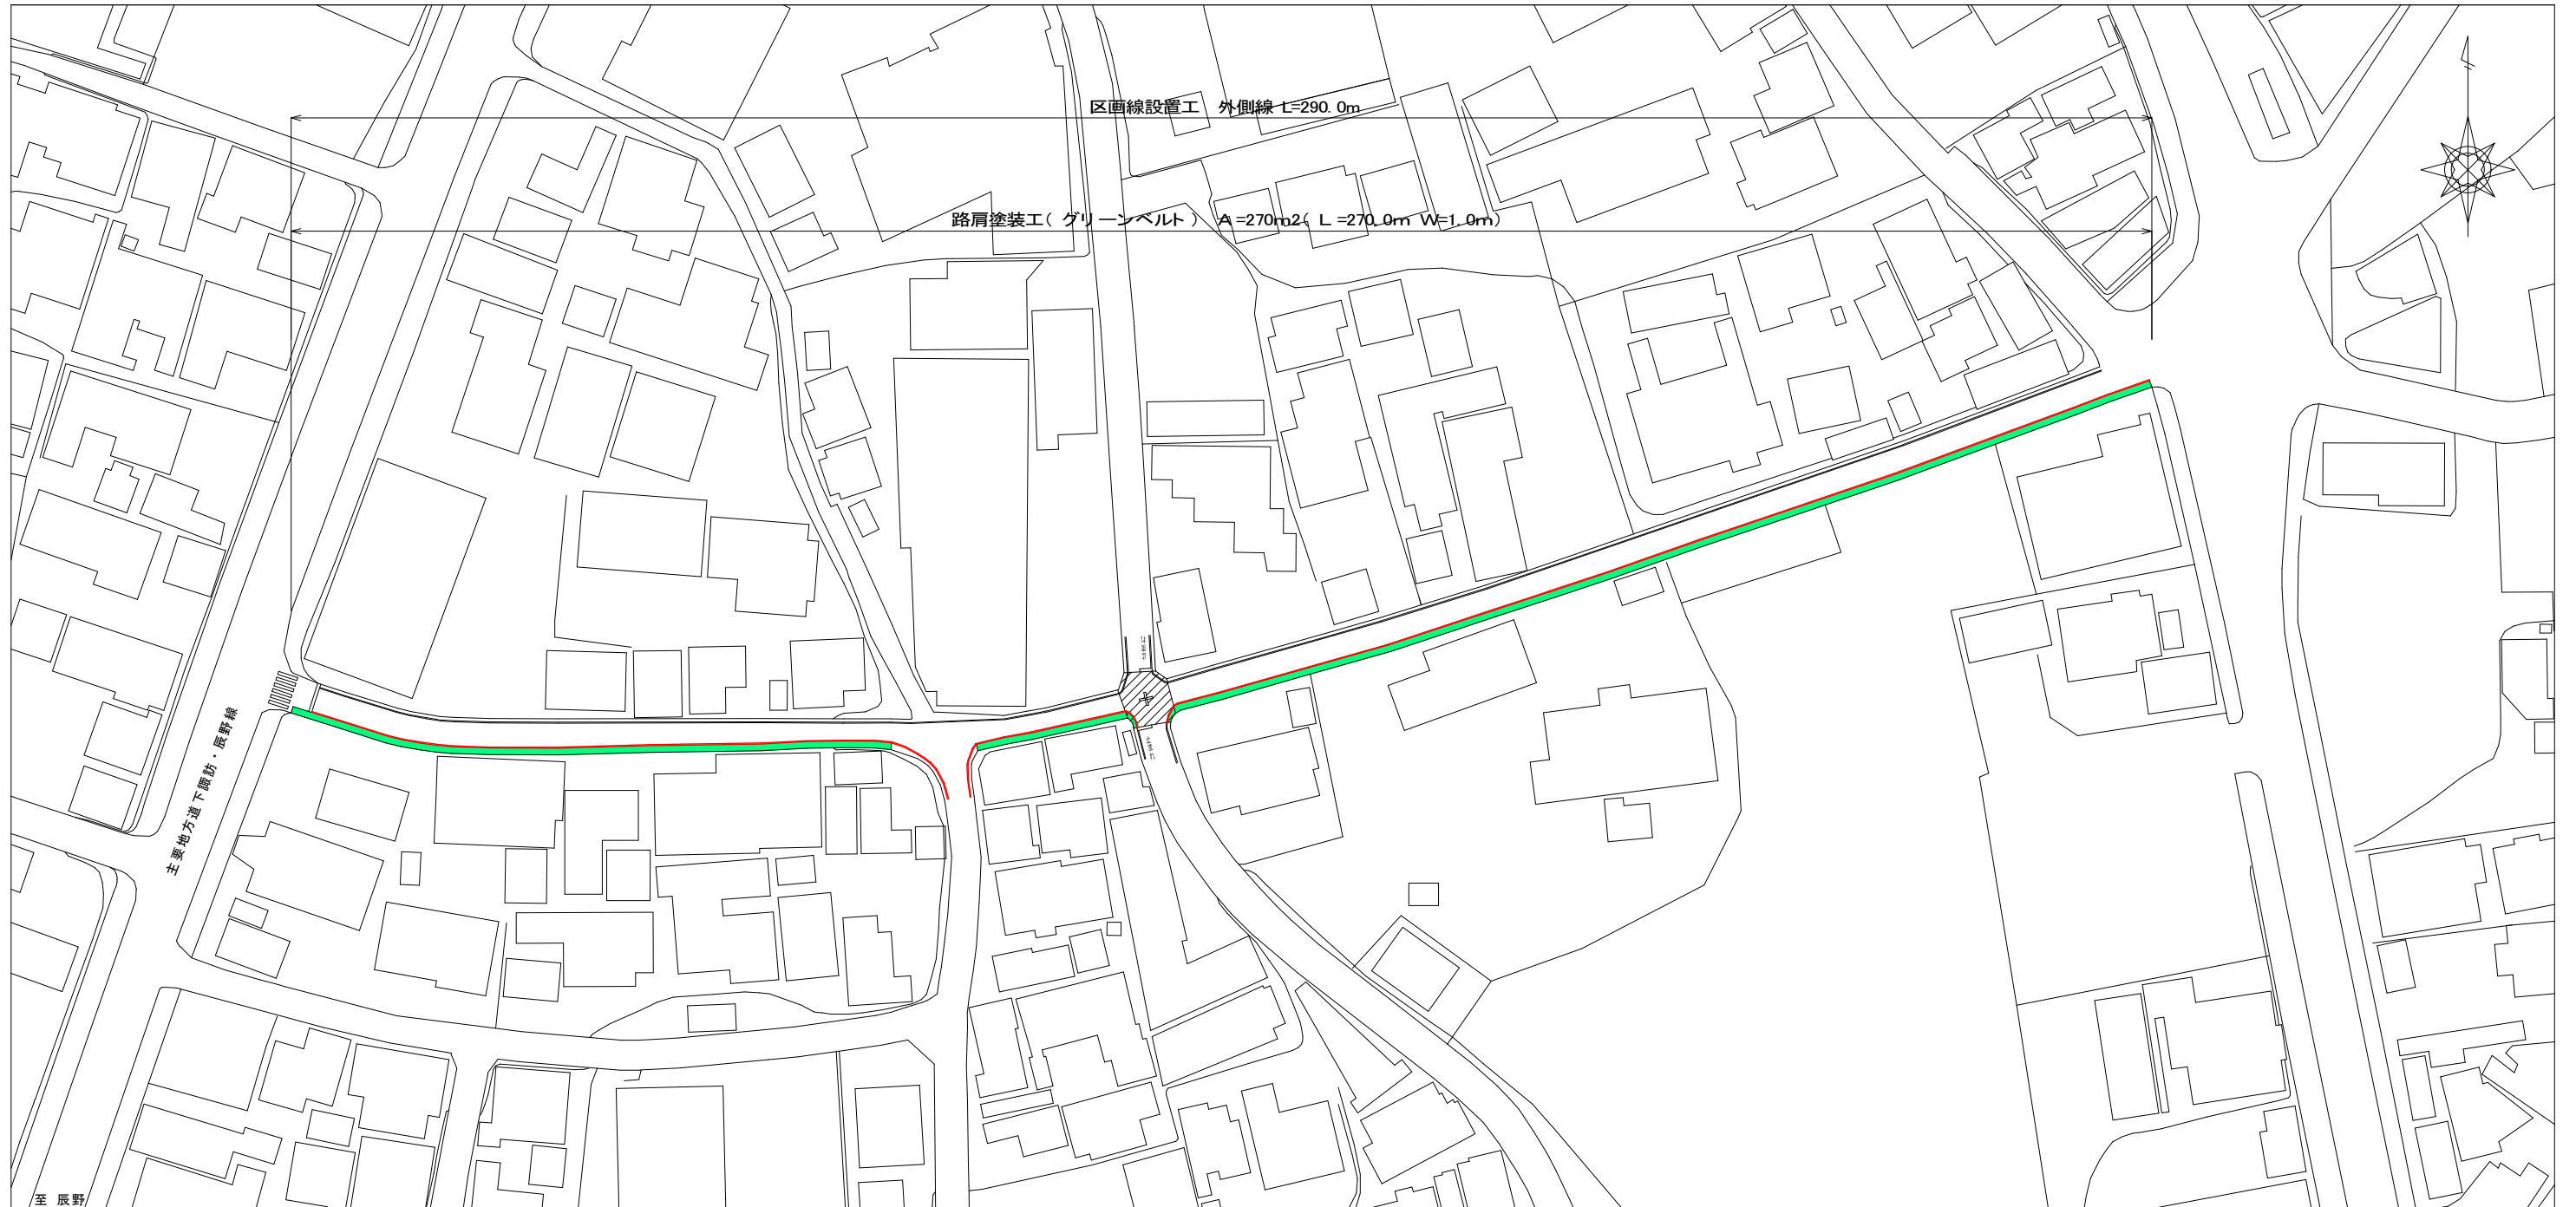


平面図

1:500

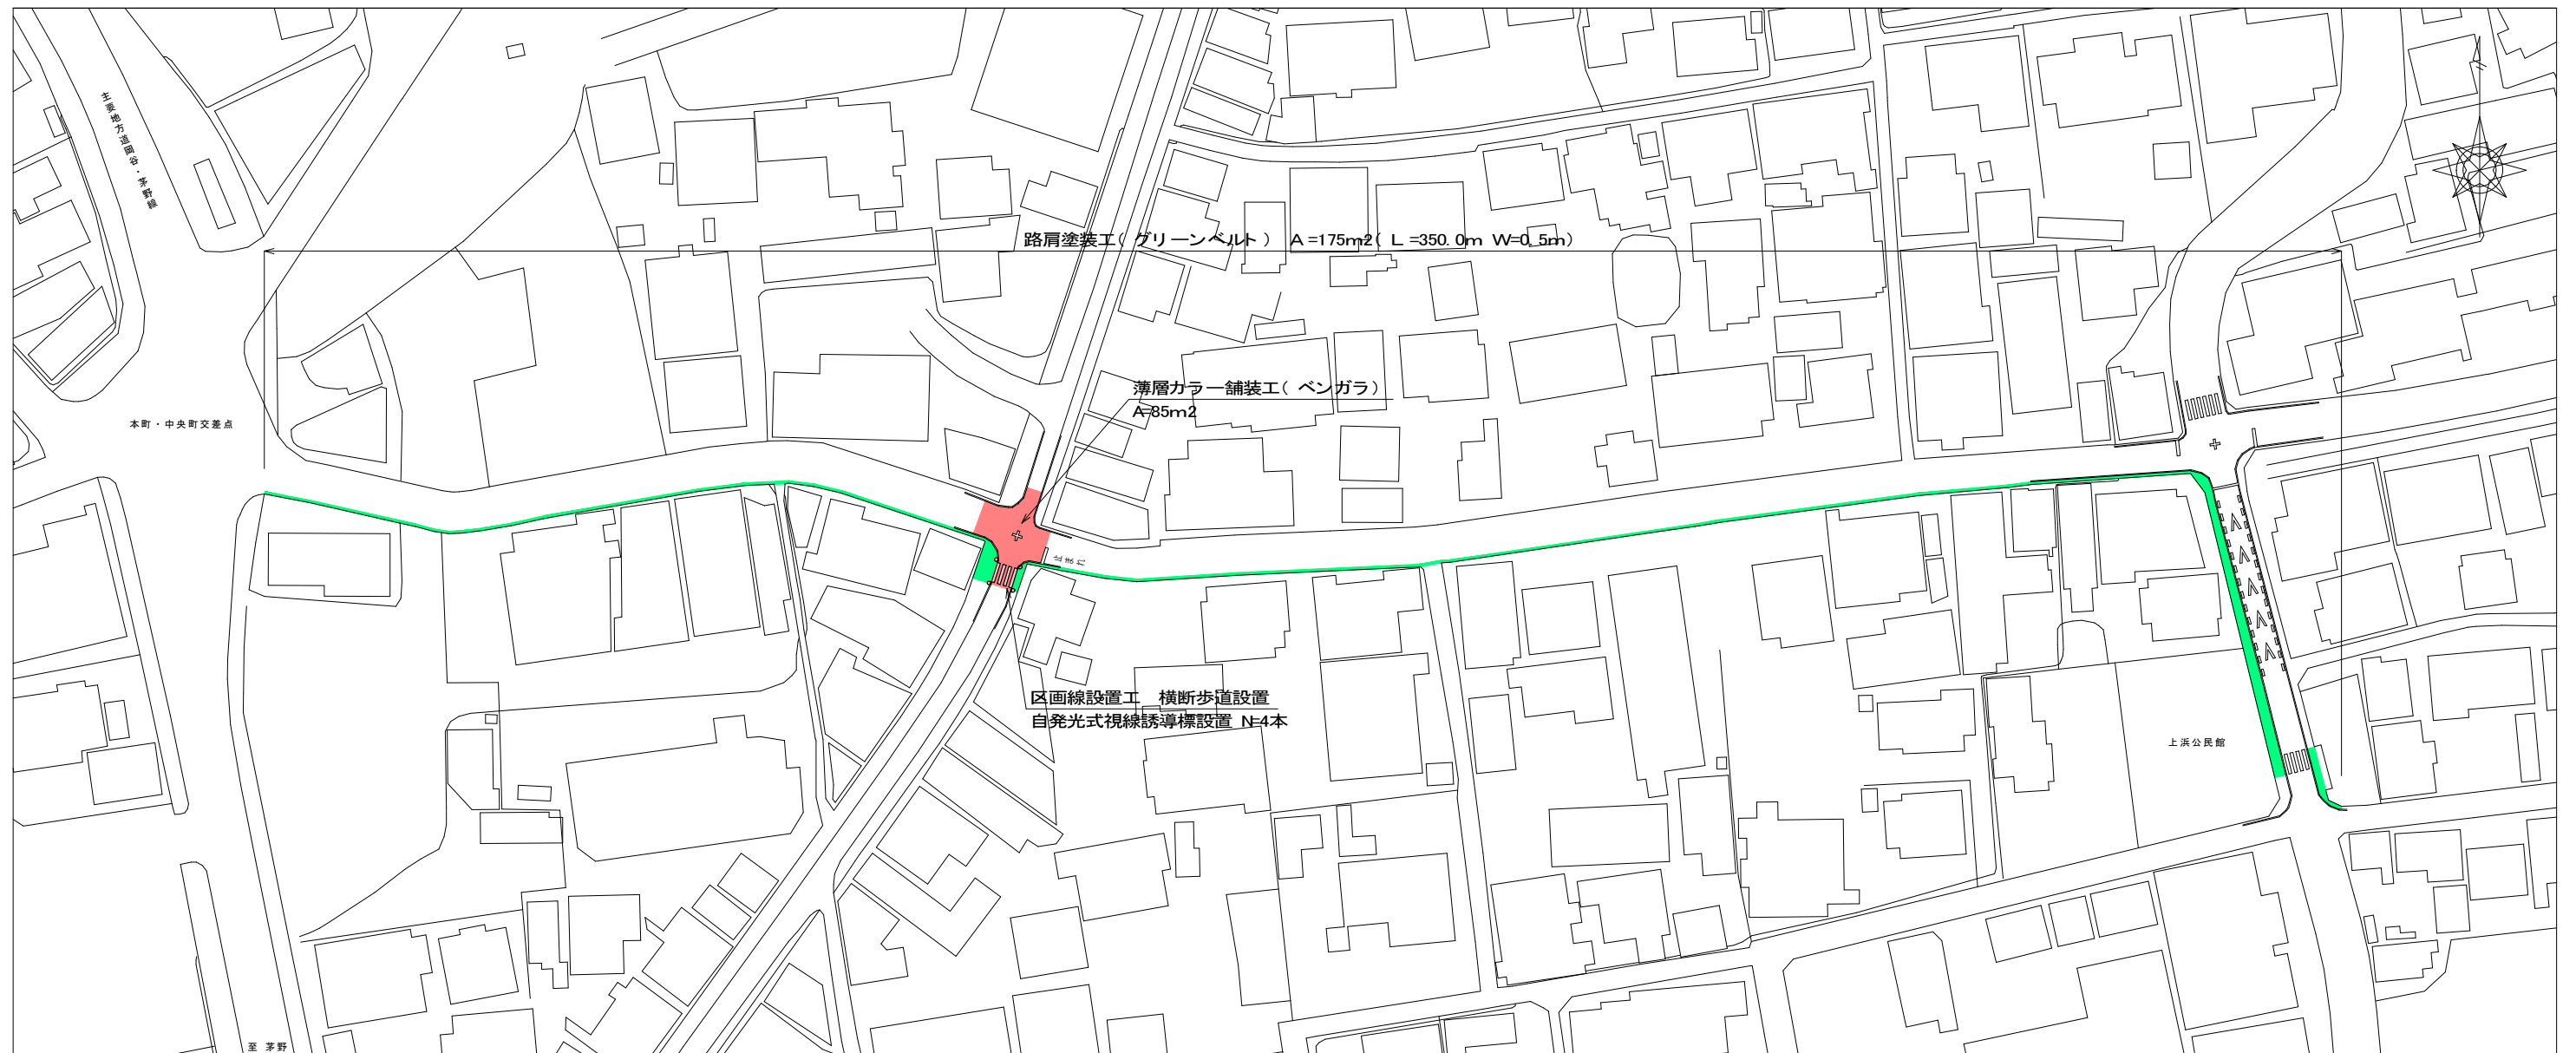

視線誘導標 (ポストコーン)

1:10

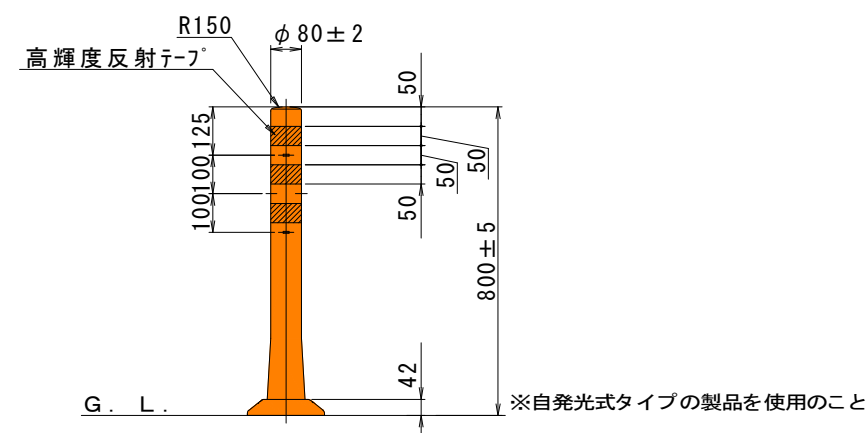

平面図

1:200

