


岡谷小学校耐震改修計画 配置計画

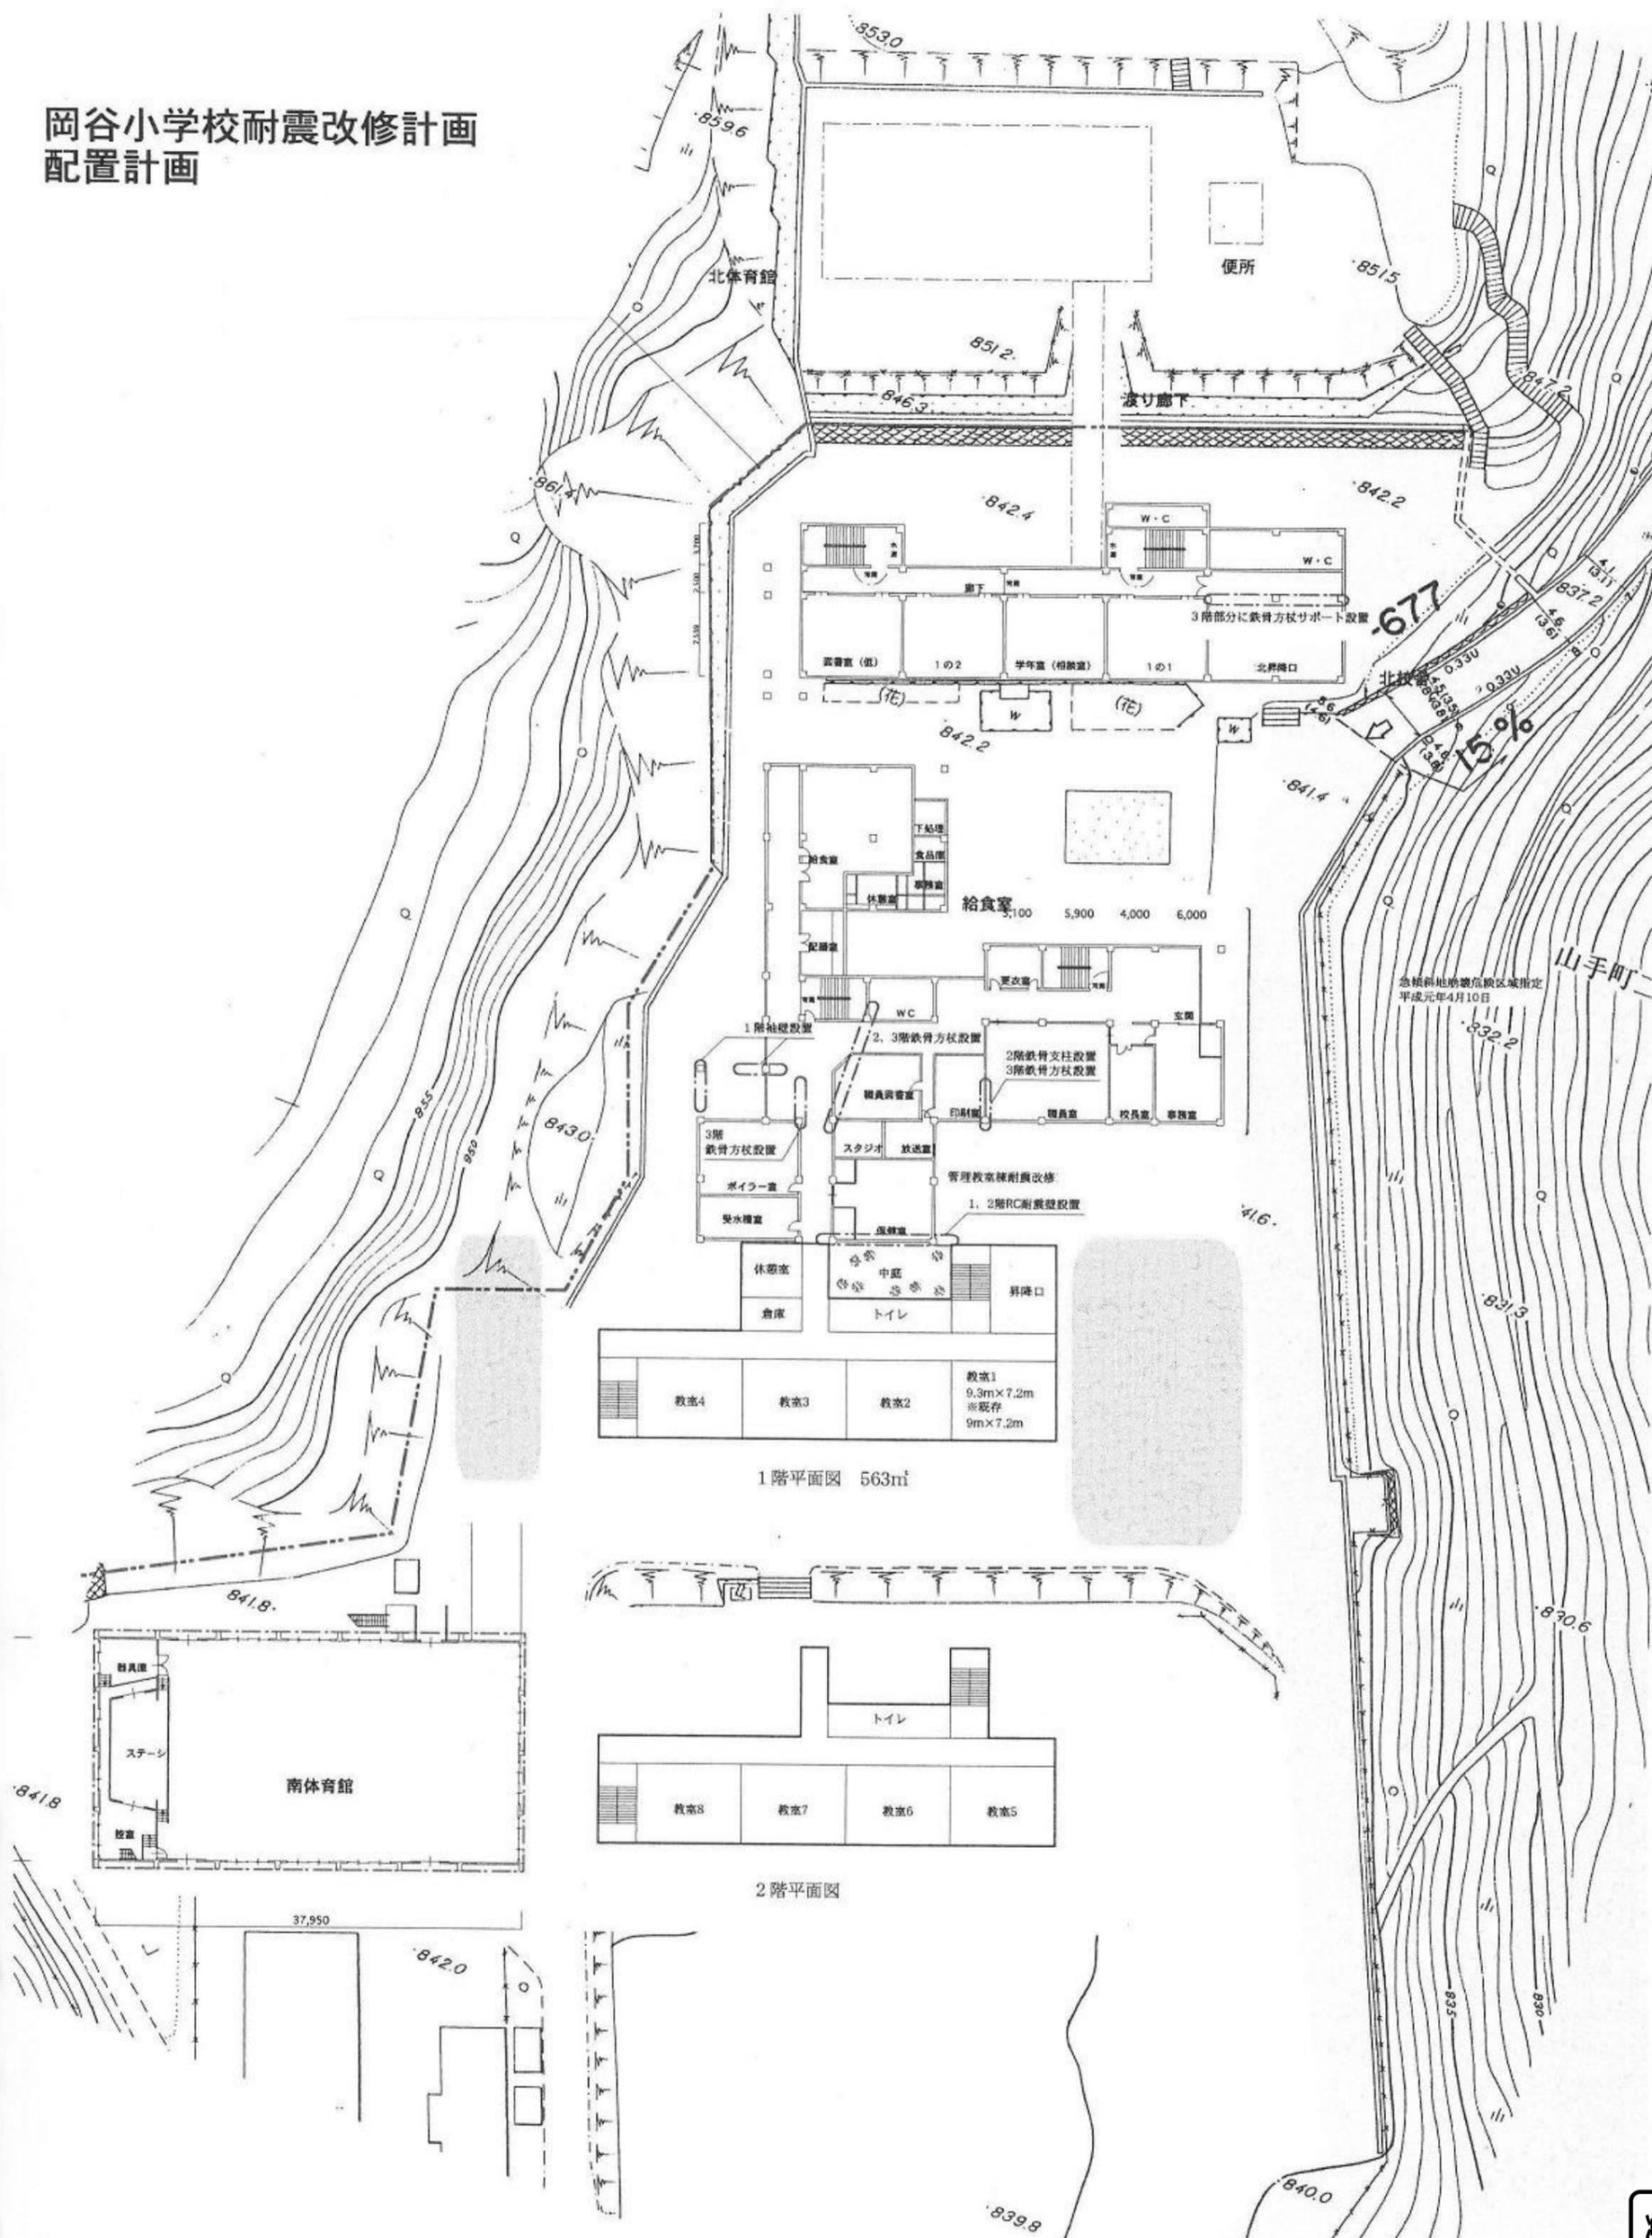

1階平面図 563㎡

2階平面図