回　覧

8水号外
令和8年11月1日

関係各位

岡谷市長　早出　一真
(担当 建設水道部水道課)
小井川区長　宮坂　勇

上水道工事（県道下諏訪辰野線）の実施について（通知）

日頃より水道行政に対しまして、深いご理解を頂き厚くお礼申し上げます。

さて、この度裏面位置図の箇所（県道下諏訪辰野線)で水道工事を実施することになりました。地区の皆様方に大変ご迷惑をお掛け致しますが、ご理解とご協力を宜しくお願いいたします。

つきましては、下記のとおり工事を行ないますのでお知らせ致します。

記

1．工事名　　上水道工事（県道下諏訪辰野線）その2

2．工事内容　　水道管敷設　ﾀﾞｸﾀｲﾙ鋳鉄管（GX形） 300mm L=144.9m
水道管敷設　ﾀﾞｸﾀｲﾙ鋳鉄管（GX形） 150mm L=24.9m
給水管切替　17箇所
※耐震性を有する水道管に更新する工事です。

3．工事期間　　**令和8年11月2日(月) ～ 令和9年2月8日(月)**
工事時間　8：30～17：00
※土曜日、日曜日、祝日休工

4．交通体系　　**① 11月2日(月) ～ 2月8日(月)　歩道　通行止（歩行者通路使用）**
車道　幅員縮小
② 11月2日(月) ～ 2月8日(月)　車道　片側交互通行
③ 11月2日(月) ～ 2月8日(月)　車道　車両通行止（2日間）
【※詳細は裏面参照】
※沿線にお住まいの方については個別に訪問させていただきます。
※通行の際は、交通誘導員の指示に従い通行をお願いいたします。

5．担当者　　岡谷市役所　建設水道部水道課　℡23-4811(内線1427)
監督員　金井　大輔


6．工事施工業者　　株式会社　林鉄工設備　℡23-3197
現場担当者　宮坂　直樹

7．その他　　ゴミ収集定位置、シルキーバス運行は通常通りとなります。

8．**工程は予定ですので工事の進捗状況や天候等により変更になる場合があります。変更になる場合は工事看板にてお知らせいたします。**

9．工事について不明な点がありましたら、工事監督員または現場担当者までご連絡ください。

位 置 図

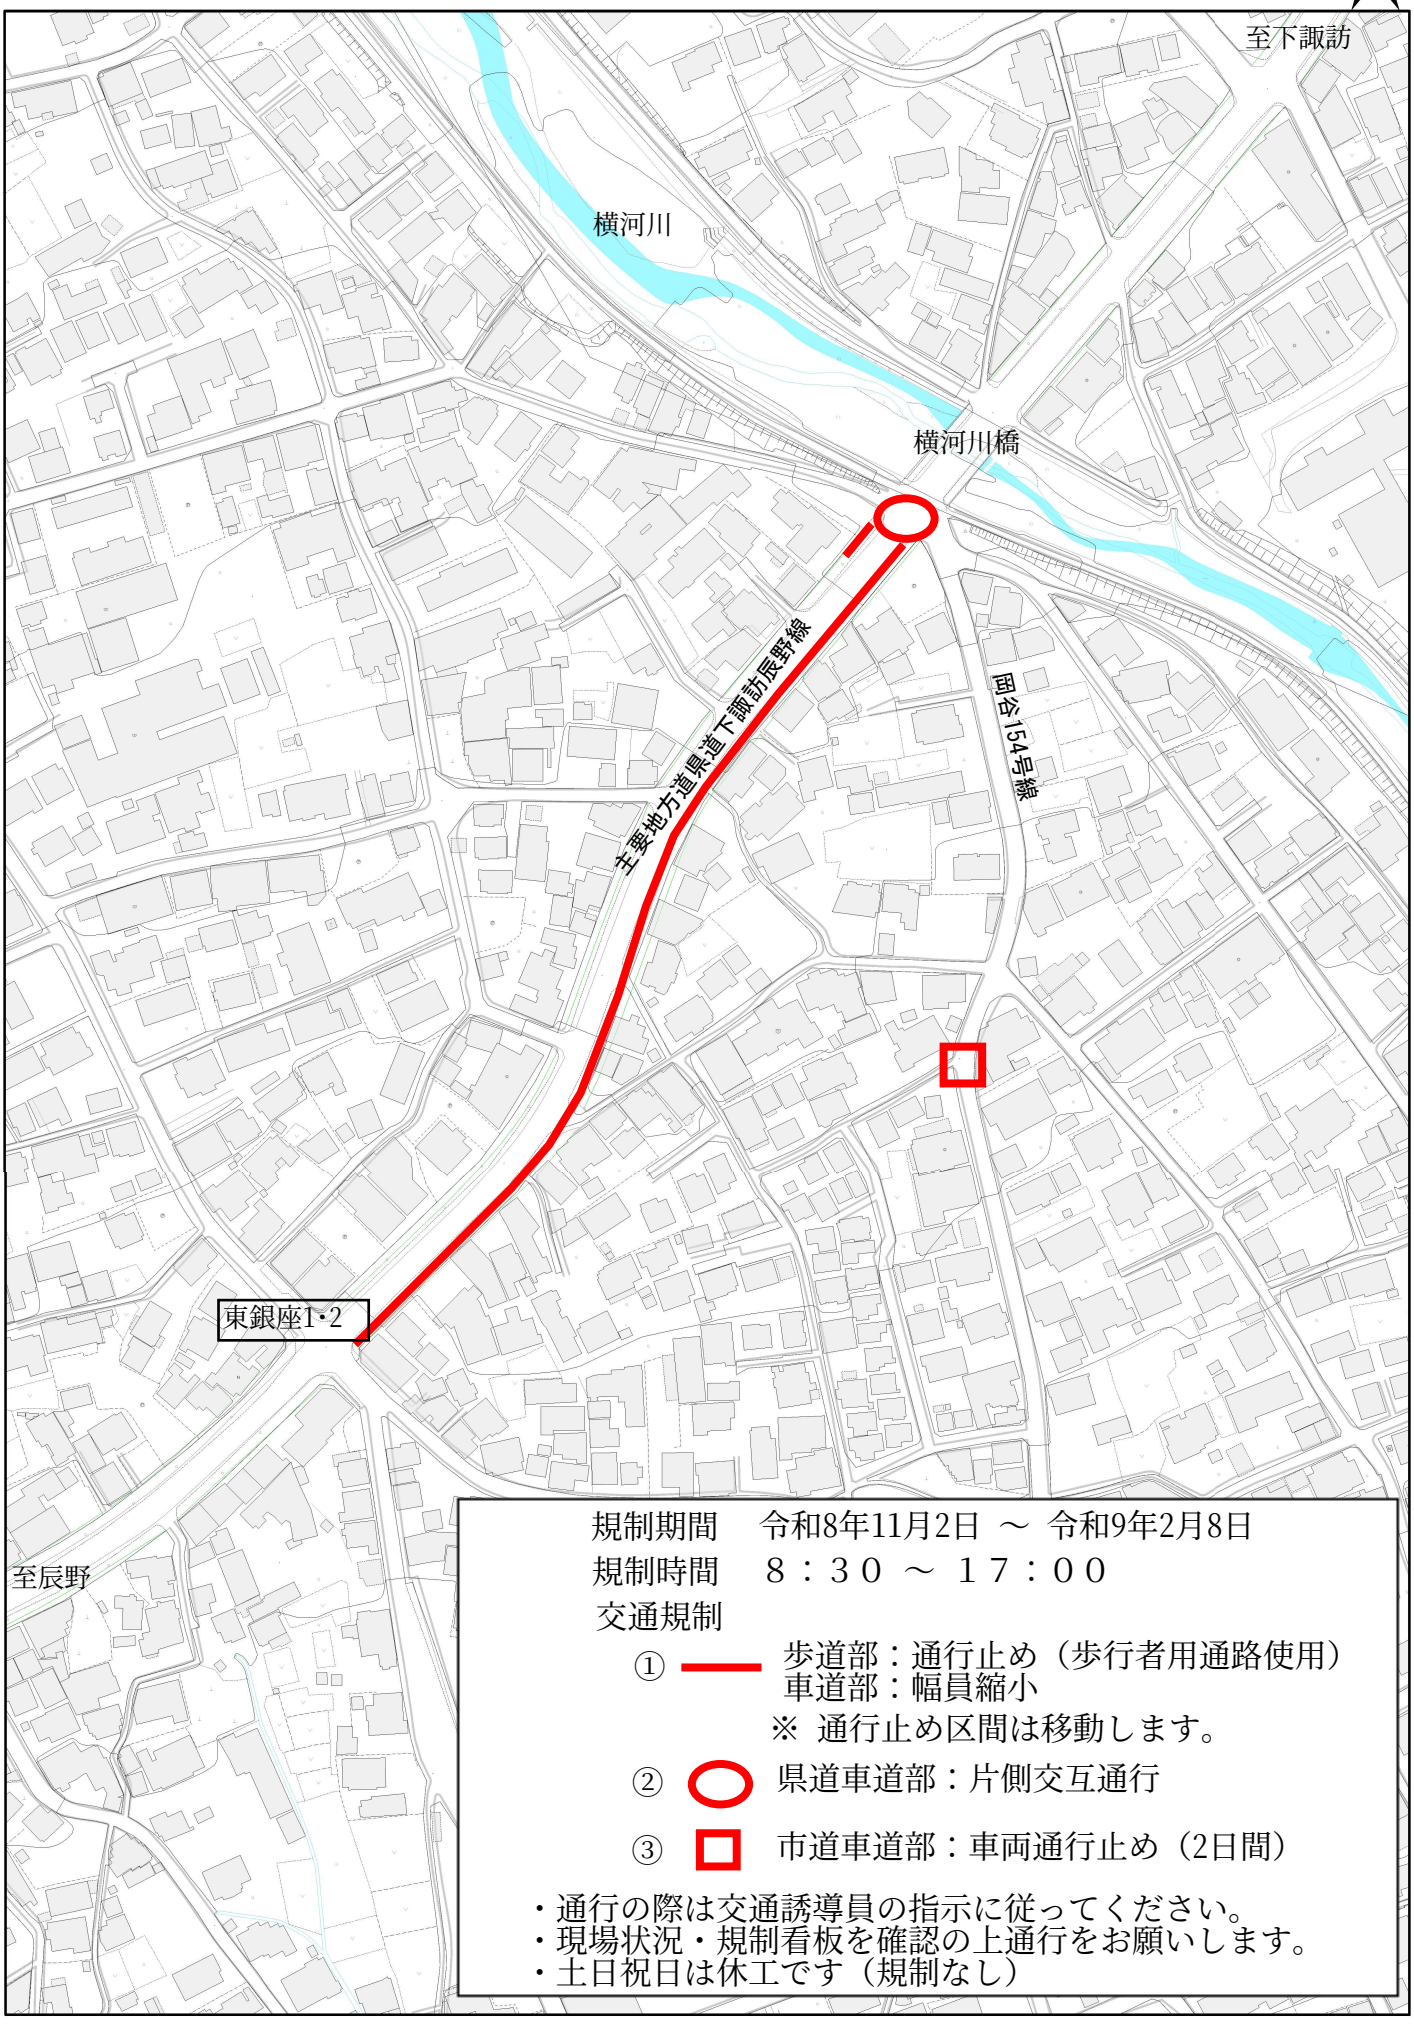

規制期間　令和8年11月2日 ～ 令和9年2月8日

規制時間　８：３０ ～ １７：００

交通規制

① 歩道部：通行止め（歩行者用通路使用）
車道部：幅員縮小
※ 通行止め区間は移動します。

② 県道車道部：片側交互通行

③ 市道車道部：車両通行止め（2日間）

・通行の際は交通誘導員の指示に従ってください。
・現場状況・規制看板を確認の上通行をお願いします。
・土日祝日は休工です（規制なし）

1:2,500