

関係各位

岡谷市長 今井 竜五
(担当 建設水道部土木課)
新倉区長 三澤 房樹



18 号線（能登舟線）改良工事の実施について（通知）

日頃より土木行政に対しまして、深いご理解を頂き厚くお礼申し上げます。

さて、この度裏面位置図の箇所（市道 18 号線(能登舟線)）におきまして、昨年度に引き続き道路改良を実施することになりました。地区の皆様方には大変ご迷惑をおかけいたしますが、ご理解とご協力をよろしくお願い申し上げます。つきましては、下記のとおり工事を行いますのでお知らせいたします。

記

1. 工事名 18号線（能登舟線）改良工事
2. 工事内容 擁壁および側溝工事
 ※道路を拡幅する工事です。
3. 工事期間 **令和 5 年 6 月 12 日（月）～8 月 31 日（木）**
 8：30～17：00
 ※工程は予定ですので雨天等で遅れが生じた場合は、工事看板にてお知らせいたします。
 ※施工内容や天候状況によって作業を行わない日もあります。
4. 交通体系 **車両通行止め（終日）**
 裏面 詳細地図でご確認願います。
 ※歩行者の通行は確保いたします。
5. 担当者 建設水道部土木課 Tel 23－4811（内線 1312）
 監督員 後藤 大輔
6. 工事施工業者 水道建設株式会社 Tel 23－2662
 現場代理人 田口 義兼
7. 工程は予定ですので雨天等で遅れが生じた場合は、工事看板にてお知らせいたします。
 工事が完了次第規制を解除いたします。
8. 工事について不明な点がありましたら、工事監督員または現場代理人までご連絡ください。

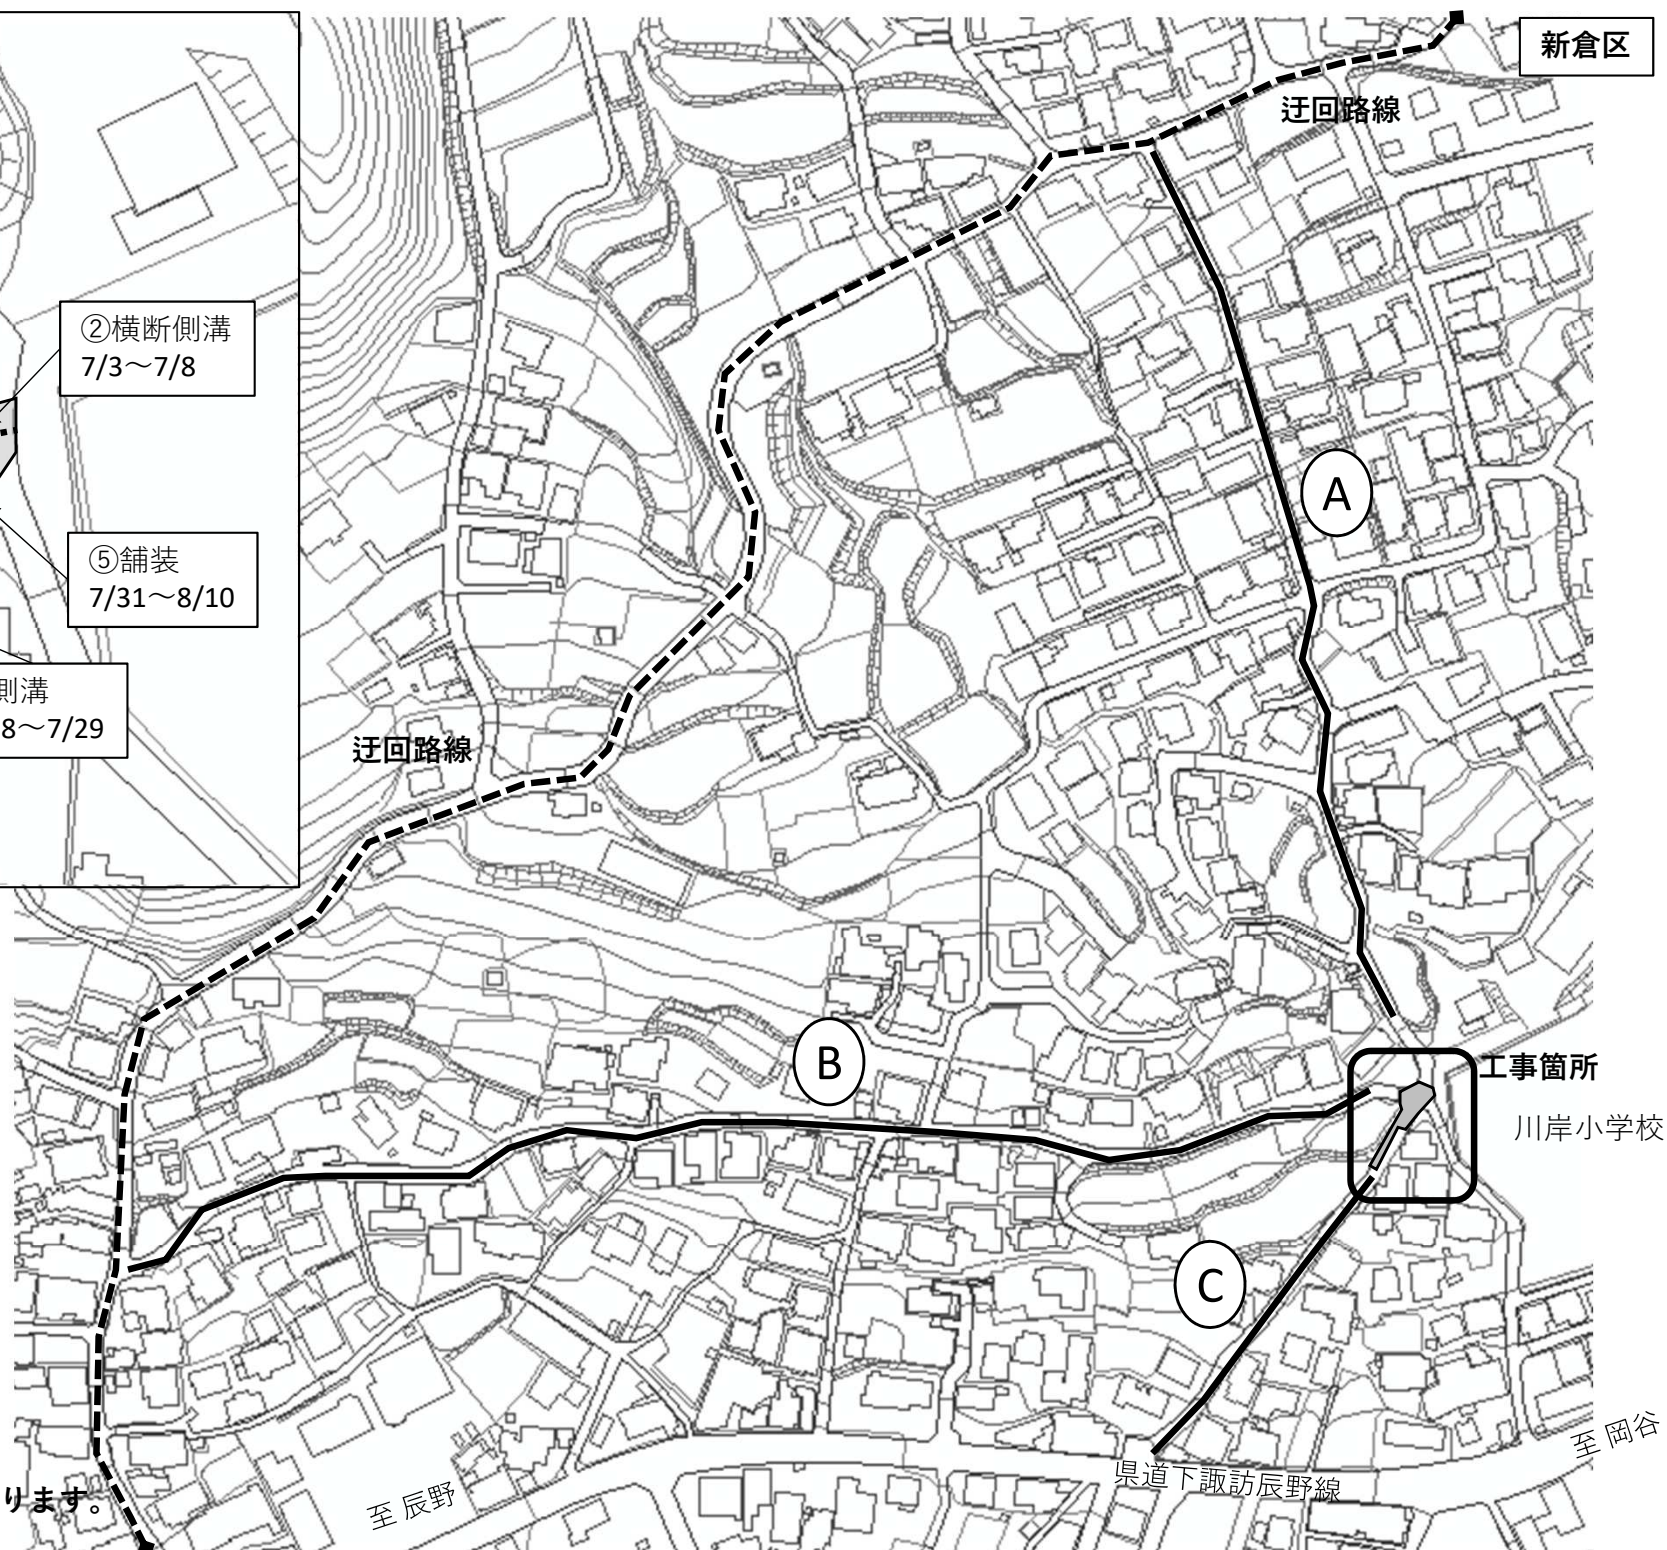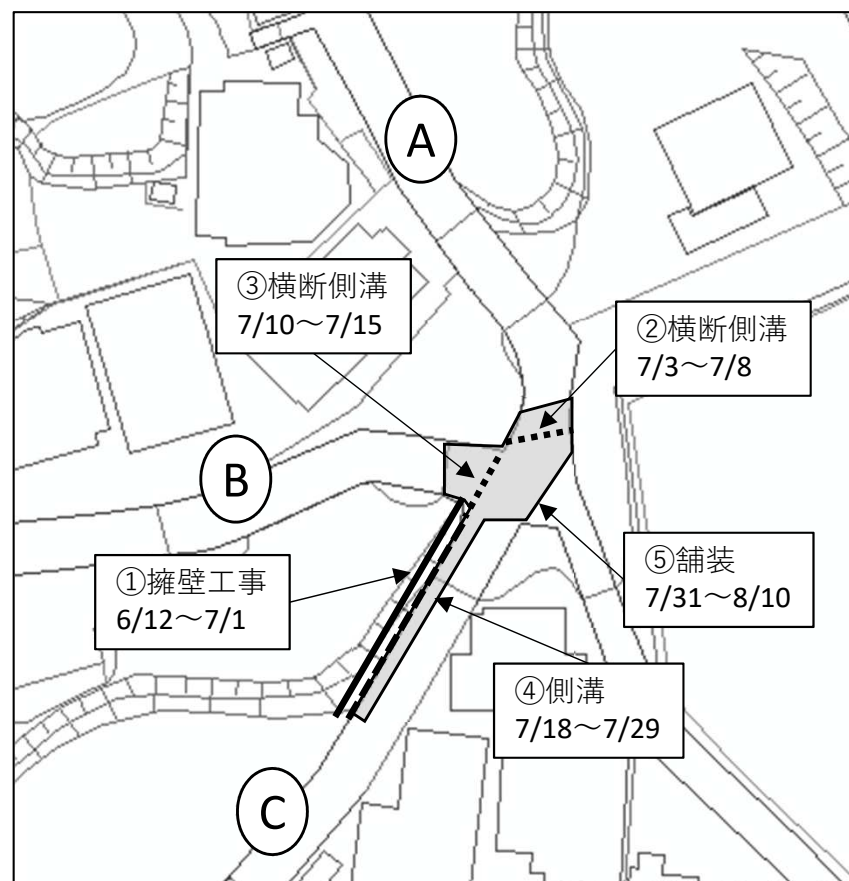

①擁壁工事 6/12～7/1 (終日)

路線C 通り抜け不可

②横断側溝 7/3～7/8 (終日)

路線A 通り抜け不可

③横断側溝 7/10～7/15 (終日)

路線B 通り抜け不可

④側溝 7/18～7/29 (終日)

路線C 通り抜け不可

⑤舗装 7/31～8/10 (終日)

路線ABC 通り抜け不可

※雨天等で工程は変更になる可能性があります。