

回 覧

関係者各位

5 水号外
令和 5 年 10 月 16 日

岡谷市長 早出 一真
(担当 建設水道部水道課)
小井川区 区長 宮坂 勇

水管橋築造工事に伴う通行規制について (お知らせ)

日頃より、水道事業に対しまして、深いご理解を頂き厚く御礼申し上げます。この度、裏面位置図の箇所を標記工事を実施することになりました。工事の実施にあたりまして、交通規制等、地区の皆様には大変ご迷惑をおかけ致しますが、ご協力の程よろしくお願ひします。

記

1. 工事名 横河川水管橋築造工事
2. 工事箇所 岡谷市 加茂町・長地片間町 (裏面位置図参照)
3. 工事内容 水管橋下部工 (重力式橋台) 左岸・右岸 一式
水管橋上部工 (三角トラス補剛形式) 橋長 L=51.7m
4. 工事期間 令和5年11月1日(水)～令和7年3月21日(金)
※日曜日は、休工とする。
※工事完了が早まる可能性があります。
5. 交通体系 全面通行止め 終日
※規制内容に変更が生じた際は、随時、お知らせします。
休工については、現場看板へ表示します。
地区内車両・宅内出入りは規制の際、協議に伺います。
イベント等で規制の変更がある場合は、お知らせします。
6. 問合せ先 工事について不明な点がありましたら、ご連絡ください。
工事内容に変更があった場合には、現地看板に表示します。

岡谷市水道課 上水道担当 TEL 23 - 4811 (内1429)


工事監督員 青木 誠司
工事施工業者 株式会社 岡谷組 TEL 23 - 5671
現場代理人 松尾 正弘

※位置図は裏面です

位置図




至 横川山

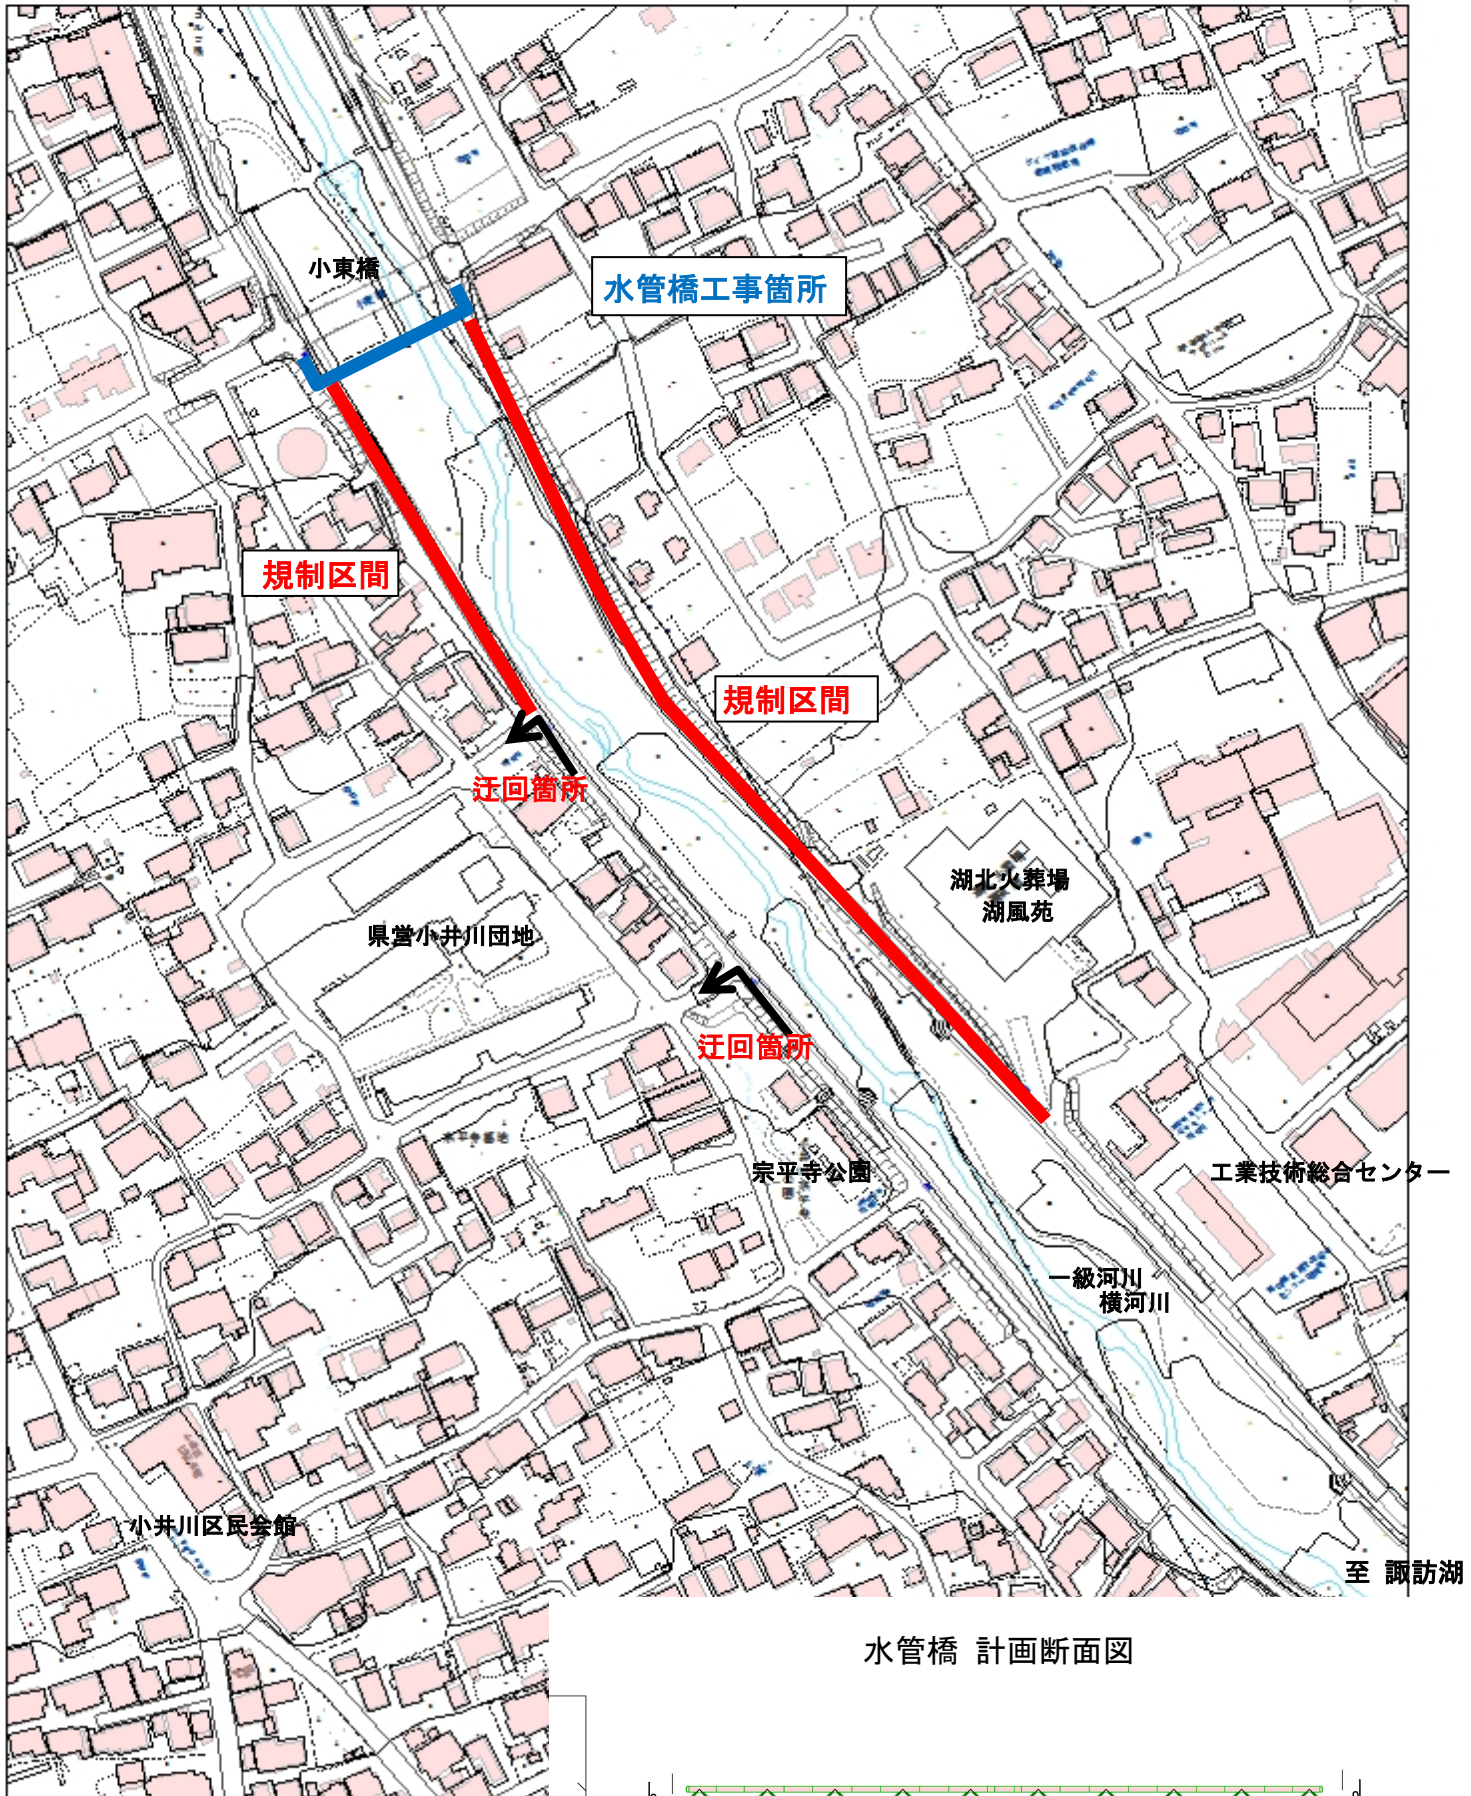

至 諏訪湖

水管橋 計画断面図

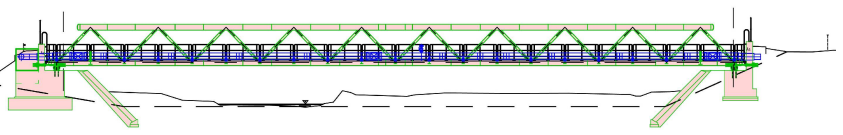

規制期間：令和5年11月1日～令和7年3月21日
規制内容：全面通行止め 終日
※堤防道路は車両・工事箇所歩行不可
迂回をお願いいたします。