回　覧

6土号外
令和6年8月2日

関係各位

岡谷市長　早出　一真
(担当 建設水道部土木課)
小坂区長　有賀　良一

湊61号線改良工事の実施について（通知）

日頃より土木行政に対しまして、深いご理解を頂き厚くお礼申し上げます。

さて、この度裏面位置図の箇所（湊61号線)で側溝･ガードレール工事を実施することになりました。地区の皆様方に大変ご迷惑をお掛け致しますが、ご理解とご協力を宜しくお願いいたします。

つきましては、下記のとおり工事を行ないますのでお知らせ致します。

記

1．工事名　　湊61号線改良工事

2．工事内容　　側溝工（300型）L=11m
暗渠工（300型）L=10m
防護柵工（ｶﾞｰﾄﾞﾚｰﾙ）L=30m

3．工事期間　　**令和6年8月19日(月) ～ 令和6年10月4日(金)**
工事時間　8：30～17：00
※日曜日は休工

4．交通体系　　**8月19日(月) ～ 10月4日(金)　終日 車両通行止め**
【※詳細は裏面参照】
※沿線にお住まいの方・事業者については個別に訪問させていただきます。
※交通誘導員の指示に従い通行をお願いいたします。
※工事が完了次第、規制を解除いたします。

5．担当者　　岡谷市役所　建設水道部土木課　TEL23-4811(内線1312)
監督員　金井　大輔

6．工事施工業者　　株式会社　芸石工業　TEL27-2267
現場代理人　高野　充

7．その他　　ゴミ収集定位置、シルキーバス運行は通常通りとなります。

8．**工程は予定ですので工事の進捗状況や天候等により変更になる場合があります。変更になる場合は工事看板にてお知らせいたします。**

9．工事について不明な点がありましたら、工事監督員または現場担当者までご連絡ください。

位 置 図

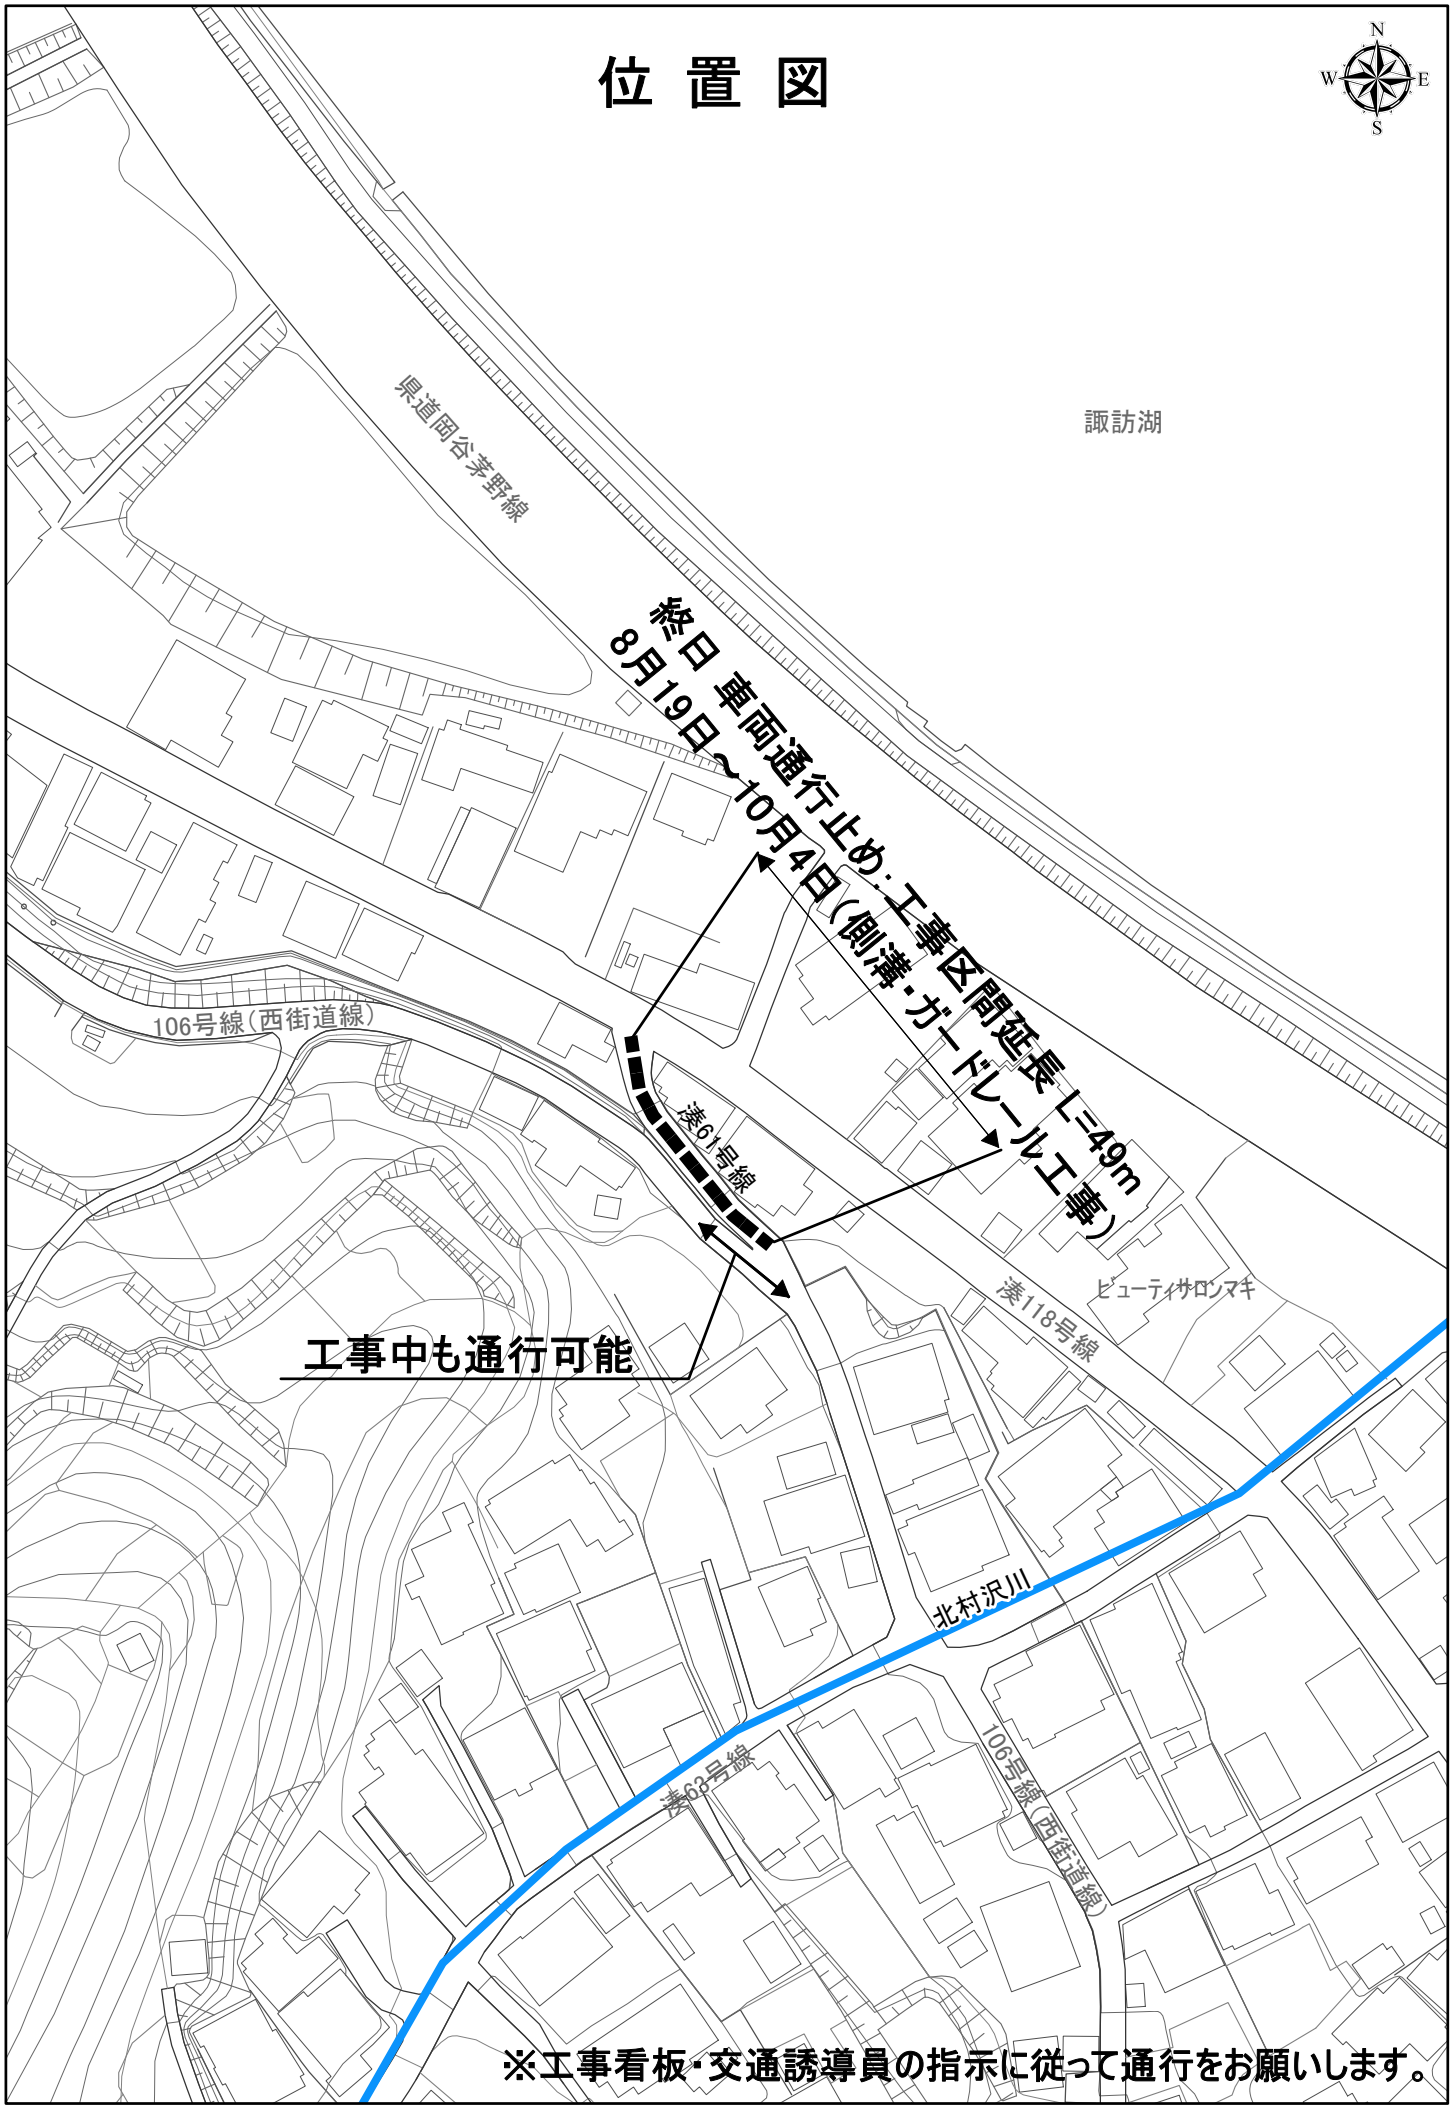

※工事看板・交通誘導員の指示に従って通行をお願いします。

1:1,200