

関係各位

岡谷市長 早出 一真
(担当 建設水道部土木課)
上浜区長 吉池 繁夫**生活道路安全対策工事の実施について（通知）**

日頃より土木行政に対しまして、深いご理解を頂き厚くお礼申し上げます。


さて、この度裏面位置図の箇所で交通安全対策工事を実施することになりました。
地区の皆様方に大変ご迷惑をお掛け致しますが、ご理解とご協力を宜しくお願い申し上げます。

つきましては、下記のとおり工事を行ないますのでお知らせ致します。

記

1. 工事名 生活道路安全対策工事
2. 工事内容 交通安全施設設置
薄層カラー舗装工 A=624㎡
路肩塗装工(グリーンベルト) A=2056㎡
路面標示工(区画線・文字) N=1式
3. 工事期間 **令和7年1月8日(水)～令和7年3月下旬**
工事時間 8:30～17:00
※日曜日は休工
4. 交通体系 **裏面の位置図を参照**
※沿線にお住まいの方・事業者の車両の出入りは確保いたします。
出入りの際に工事中の場合は作業員・誘導員へお声掛けください。
※工事看板・交通誘導員の指示に従い通行をお願いいたします。
※工事が完了次第、規制を解除いたします。
5. 担当者 岡谷市役所 建設水道部土木課 TEL23-4811(内線1312)
監督員 金井 大輔
6. 工事施工業者 長野機材 株式会社 TEL0265-73-6212
現場担当者 久保田 直樹
7. その他 ゴミ収集定位置は通常通りとなります。
バスの運行は通常通りとなります。
8. **工程は予定ですので工事の進捗状況や天候等により変更になる場合があります。**
変更になる場合は工事看板にてお知らせいたします。
9. 工事について不明な点がありましたら、工事監督員または現場担当者までご連絡ください。

昼間 路肩規制(歩道部終日バリケード設置)
(待場設置) 1月20日～3月下旬

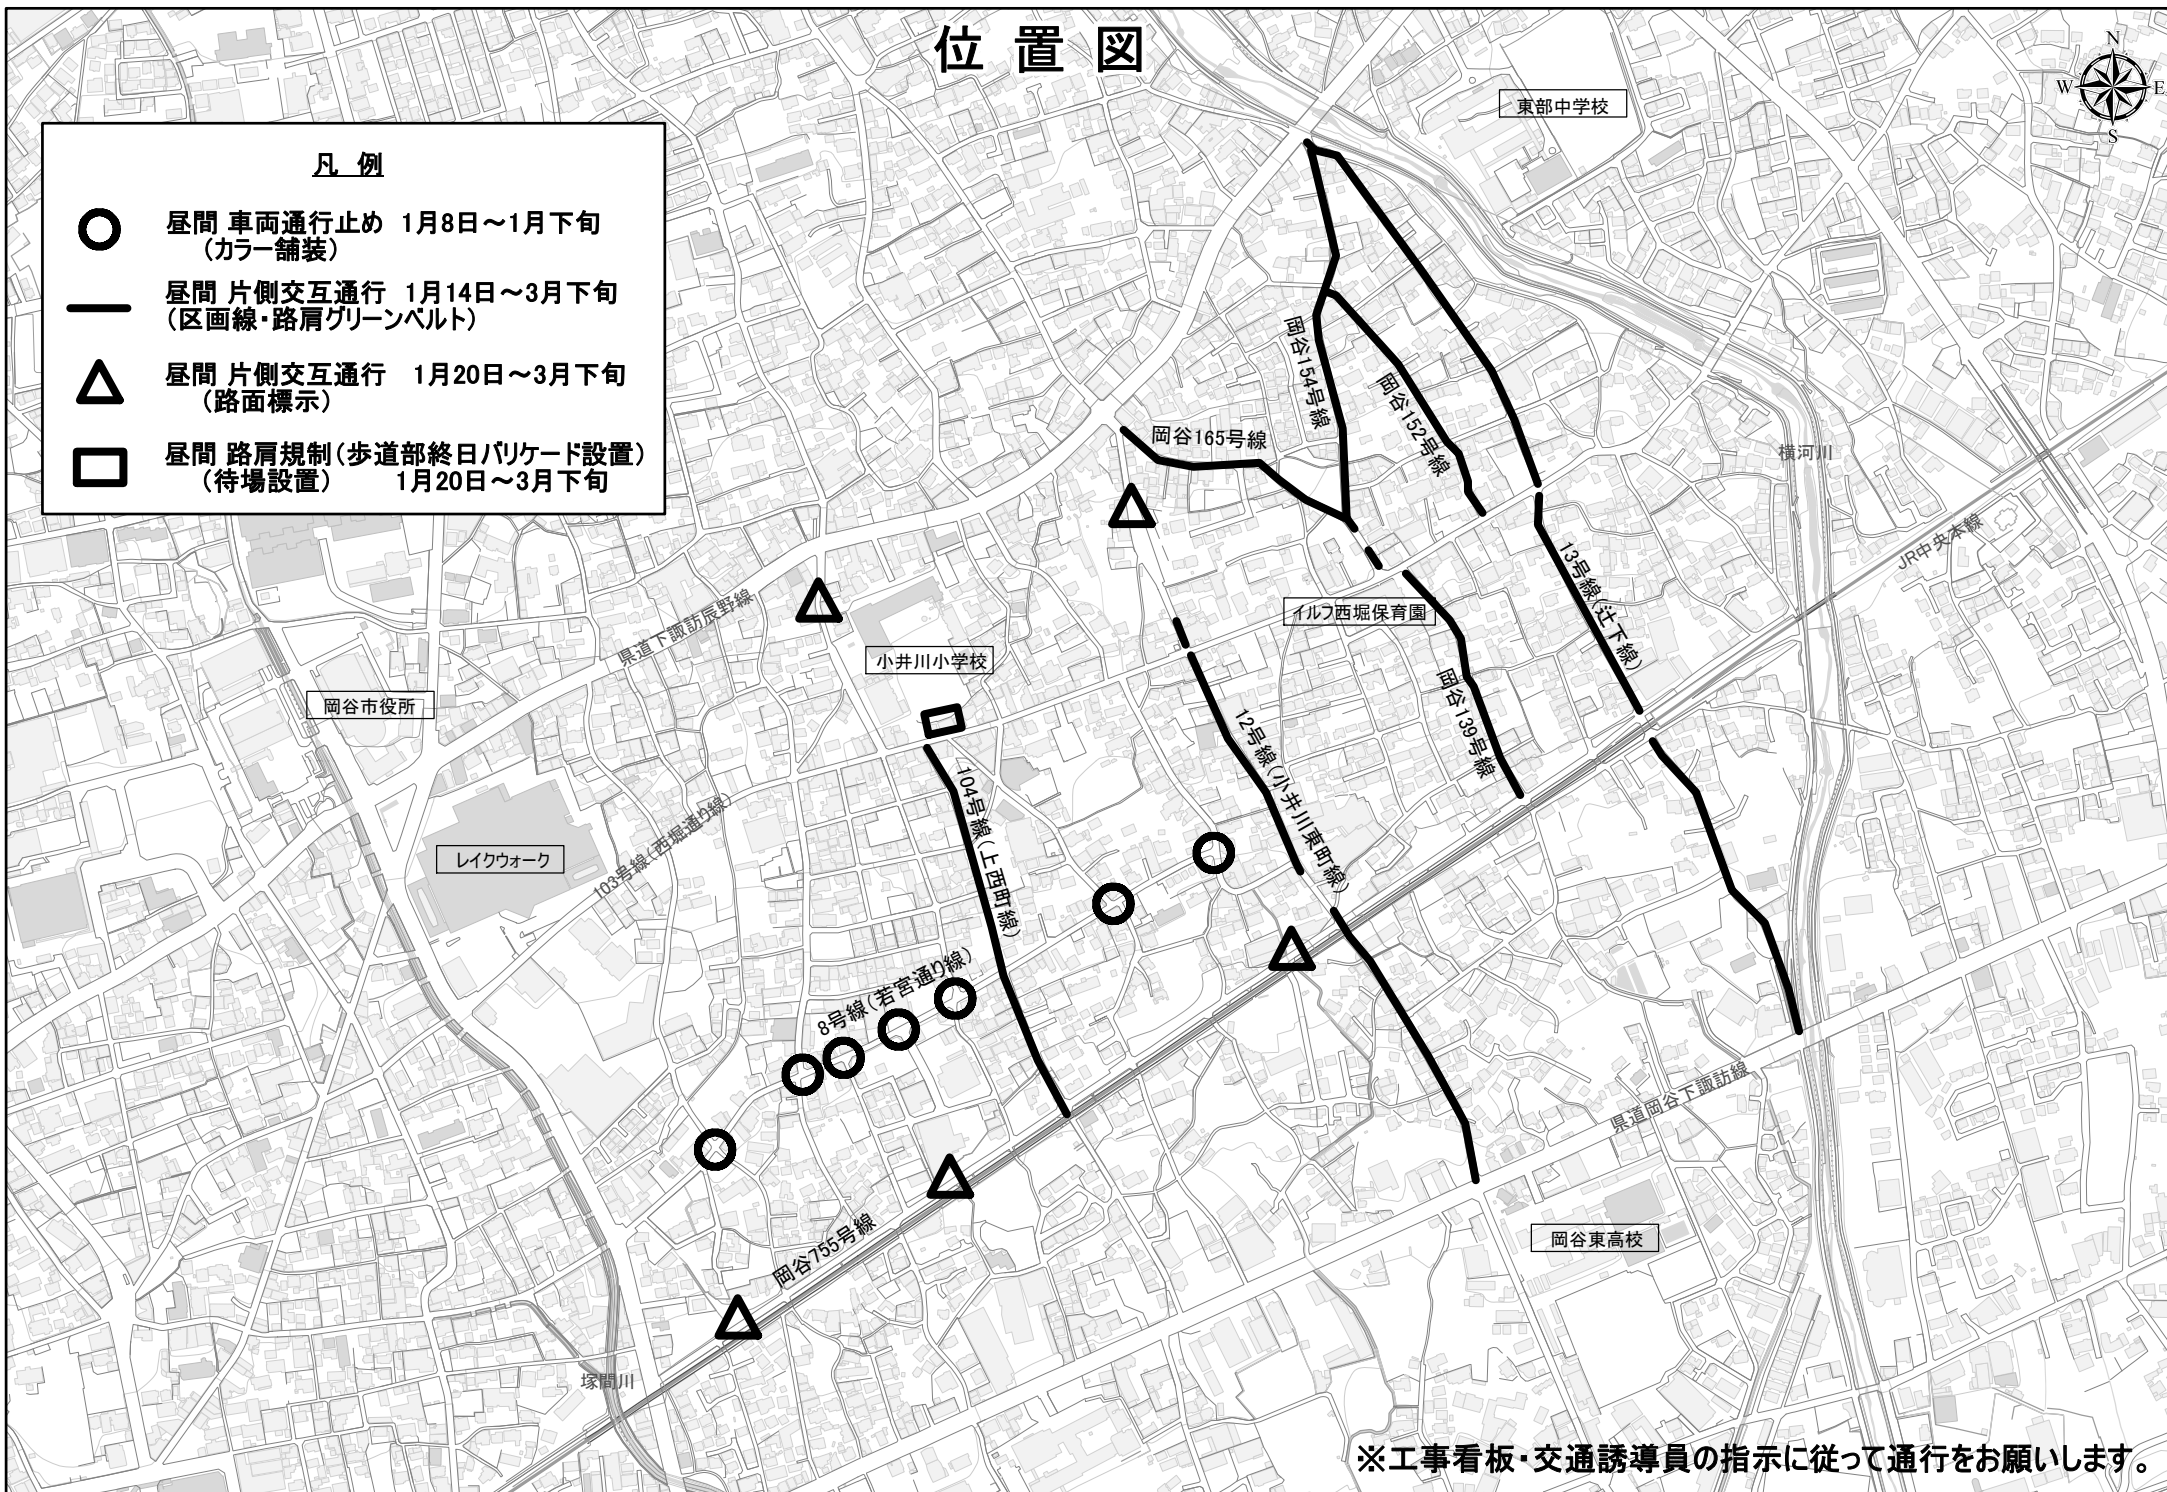

※工事看板・交通誘導員の指示に従って通行をお願いします。