

関係各位

岡谷市長 早出 一真
(担当 建設水道部土木課)
西堀区長 武井 富美男

長地6号線外1路線舗装維持工事の実施について（通知）

日頃より土木行政に対しまして、深いご理解を頂き厚くお礼申し上げます。


さて、この度裏面位置図の箇所（長地6号線外1路線）で舗装工を実施することになりました。地区の皆様方には大変ご迷惑をおかけいたしますが、ご理解とご協力を宜しくお願い申し上げます。

つきましては、下記のとおり工事を行いますのでお知らせいたします。

記

1. 工事名 長地6号線外1路線舗装維持工事
2. 工事内容 舗装工 L=405m A=2,141㎡
3. 工事期間 令和7年8月18日(月) ～ 令和7年9月6日(土)
工事時間 8:30～17:00
※土曜日・日曜日は休工
4. 交通体系 車両通行止めおよび片側交互通行（工事時間帯のみ）
【※詳細は裏面参照】
※交通誘導員の指示に従い通行をお願いいたします。
※工事が完了次第、規制を解除いたします。
5. 担当者 舗装工事：岡谷市役所 建設水道部土木課 Tel23-4811(内線1322)
監督員 後藤 大輔
マンホール蓋交換：岡谷市役所 建設水道部水道課 Tel23-4811(内線1433)
監督員 橋爪 誠二郎
6. 工事施工業者 株式会社 岡谷組 Tel23-5671
現場代理人 浜 智弘
7. その他
 - ・工事では、構造物の取壊しや転圧等に伴い騒音と振動が生じます。工事の早期完了を目指し実施いたしますのでご協力とご理解をお願いいたします。
 - ・ゴミ収集定位置は通常通りとなります。
 - ・**工程は予定ですので、工事の施工状況や天候等により日程が前後する場合があります。**
変更になる場合は工事看板にてお知らせいたします。
 - ・工事について不明な点がありましたら、工事監督員または現場代理人までご連絡ください。

位置図

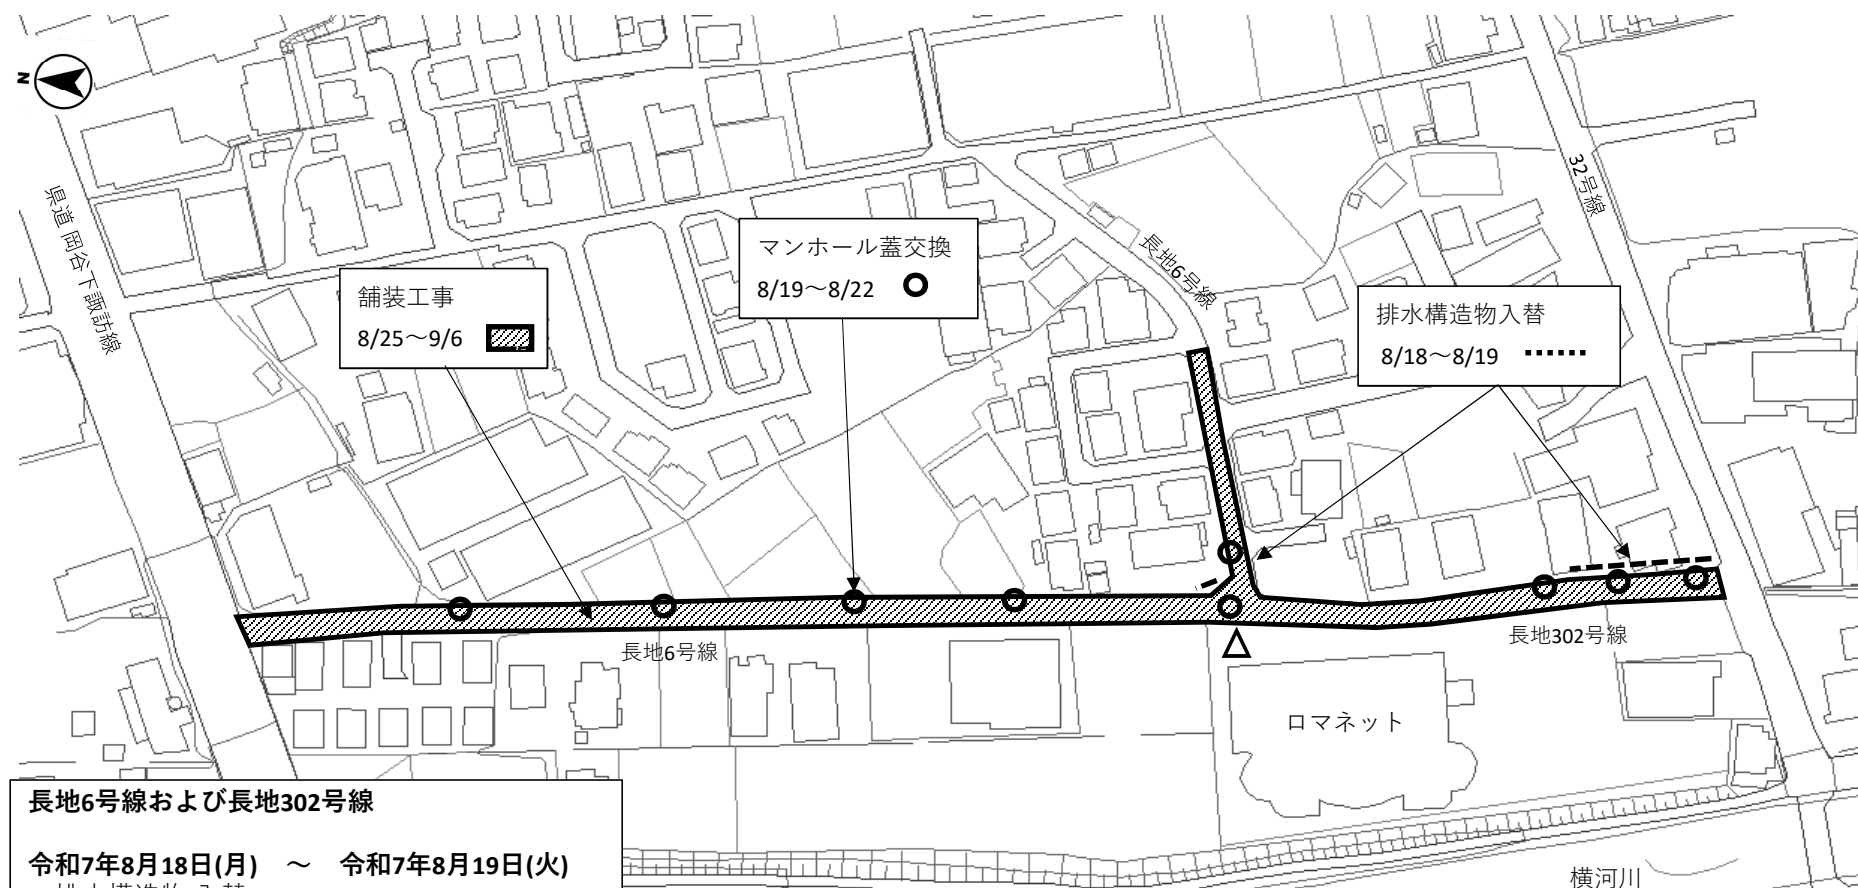

長地6号線および長地302号線

令和7年8月18日(月) ～ 令和7年8月19日(火)

排水構造物入替

8:30～17:00 片側交互通行

令和7年8月19日(火) ～ 令和7年8月22日(金)

マンホール蓋交換 (※水道課発注工事)

8:30～17:00 片側交互通行

令和7年8月25日(月) ～ 令和7年9月6日(土)

舗装工および区画線

8:30～17:00 車両通行止め

- 舗装工事施工箇所
- マンホール蓋交換
- ゴミステーション

関係各位

岡谷市長 早出 一真
(担当 建設水道部土木課)
東堀区長 藤森 隆志

長地6号線外1路線舗装維持工事の実施について（通知）

日頃より土木行政に対しまして、深いご理解を頂き厚くお礼申し上げます。


さて、この度裏面位置図の箇所（長地6号線外1路線）で舗装工事を実施することになりました。地区の皆様方には大変ご迷惑をおかけいたしますが、ご理解とご協力を宜しくお願い申し上げます。

つきましては、下記のとおり工事を行いますのでお知らせいたします。

記

1. 工事名 長地6号線外1路線舗装維持工事
2. 工事内容 舗装工 L=405m A=2,141㎡
3. 工事期間 令和7年8月18日(月) ～ 令和7年9月6日(土)
工事時間 8:30～17:00
※土曜日・日曜日は休工
4. 交通体系 車両通行止めおよび片側交互通行（工事時間帯のみ）
【※詳細は裏面参照】
※交通誘導員の指示に従い通行をお願いいたします。
※工事が完了次第、規制を解除いたします。
5. 担当者 岡谷市役所 建設水道部土木課 TEL23-4811(内線1322)
監督員 後藤 大輔
マンホール蓋交換：岡谷市役所 建設水道部水道課 TEL23-4811(内線1433)
監督員 橋爪 誠二郎
6. 工事施工業者 株式会社 岡谷組 TEL23-5671
現場代理人 浜 智弘
7. その他
 - ・工事では、構造物の取壊しや転圧等に伴い騒音と振動が生じます。工事の早期完了を目指し実施いたしますのでご協力とご理解をお願いいたします。
 - ・ゴミ収集定位置は通常通りとなります。
 - ・**工程は予定ですので、工事の施工状況や天候等により日程が前後する場合があります。**
変更になる場合は工事看板にてお知らせいたします。
 - ・工事について不明な点がありましたら、工事監督員または現場代理人までご連絡ください。

位置図

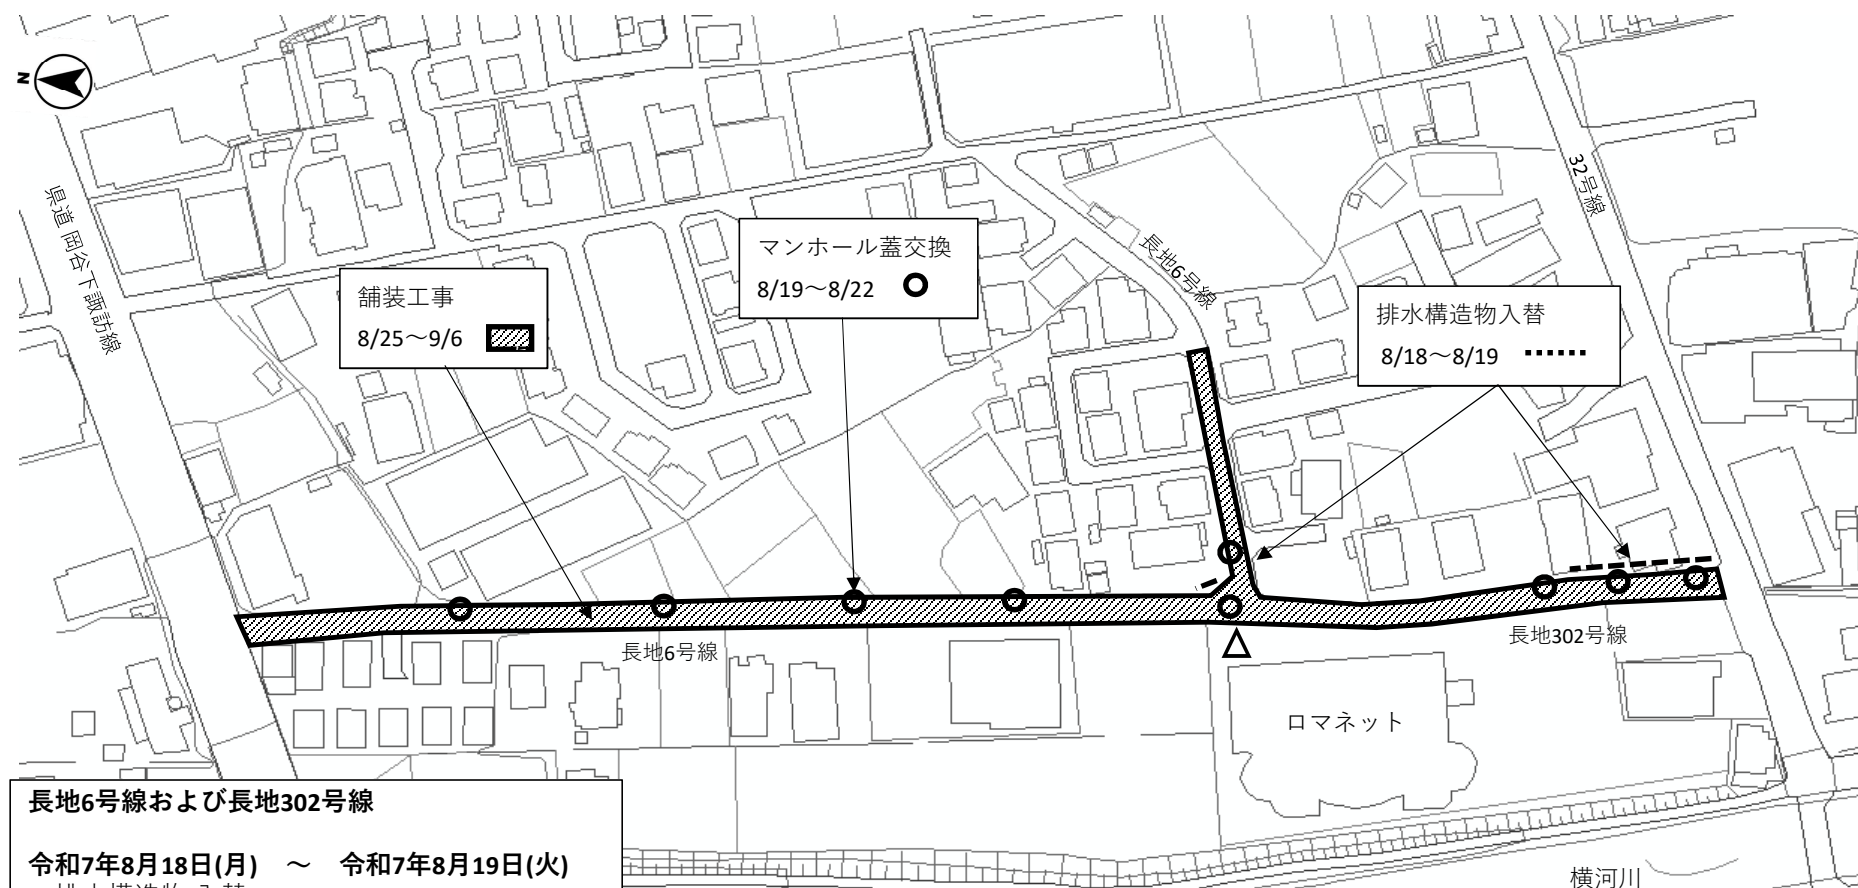

長地6号線および長地302号線

令和7年8月18日(月) ～ 令和7年8月19日(火)

排水構造物入替

8:30～17:00 片側交互通行

令和7年8月19日(火) ～ 令和7年8月22日(金)

マンホール蓋交換 (※水道課発注工事)

8:30～17:00 片側交互通行

令和7年8月25日(月) ～ 令和7年9月6日(土)

舗装工および区画線

8:30～17:00 車両通行止め

- 舗装工事施工箇所
- マンホール蓋交換
- ゴミステーション

関係各位

岡谷市長 早出 一真
(担当 建設水道部土木課)
下浜区長 佐藤恒雄

長地6号線外1路線舗装維持工事の実施について（通知）

日頃より土木行政に対しまして、深いご理解を頂き厚くお礼申し上げます。


さて、この度裏面位置図の箇所（長地6号線外1路線）で舗装工事を実施することになりました。地区の皆様方には大変ご迷惑をおかけいたしますが、ご理解とご協力を宜しくお願い申し上げます。

つきましては、下記のとおり工事を行いますのでお知らせいたします。

記

1. 工事名 長地6号線外1路線舗装維持工事
2. 工事内容 舗装工 L=405m A=2,141㎡
3. 工事期間 令和7年8月18日(月) ～ 令和7年9月6日(土)
工事時間 8:30～17:00
※土曜日・日曜日は休工
4. 交通体系 車両通行止めおよび片側交互通行（工事時間帯のみ）
【※詳細は裏面参照】
※交通誘導員の指示に従い通行をお願いいたします。
※工事が完了次第、規制を解除いたします。
5. 担当者 岡谷市役所 建設水道部土木課 TEL23-4811(内線1322)
監督員 後藤 大輔
マンホール蓋交換：岡谷市役所 建設水道部水道課 TEL23-4811(内線1433)
監督員 橋爪 誠二郎
6. 工事施工業者 株式会社 岡谷組 TEL23-5671
現場代理人 浜 智弘
7. その他
 - ・工事では、構造物の取壊しや転圧等に伴い騒音と振動が生じます。工事の早期完了を目指し実施いたしますのでご協力とご理解をお願いいたします。
 - ・ゴミ収集定位置は通常通りとなります。
 - ・**工程は予定ですので、工事の施工状況や天候等により日程が前後する場合があります。**
変更になる場合は工事看板にてお知らせいたします。
 - ・工事について不明な点がありましたら、工事監督員または現場代理人までご連絡ください。

位置図

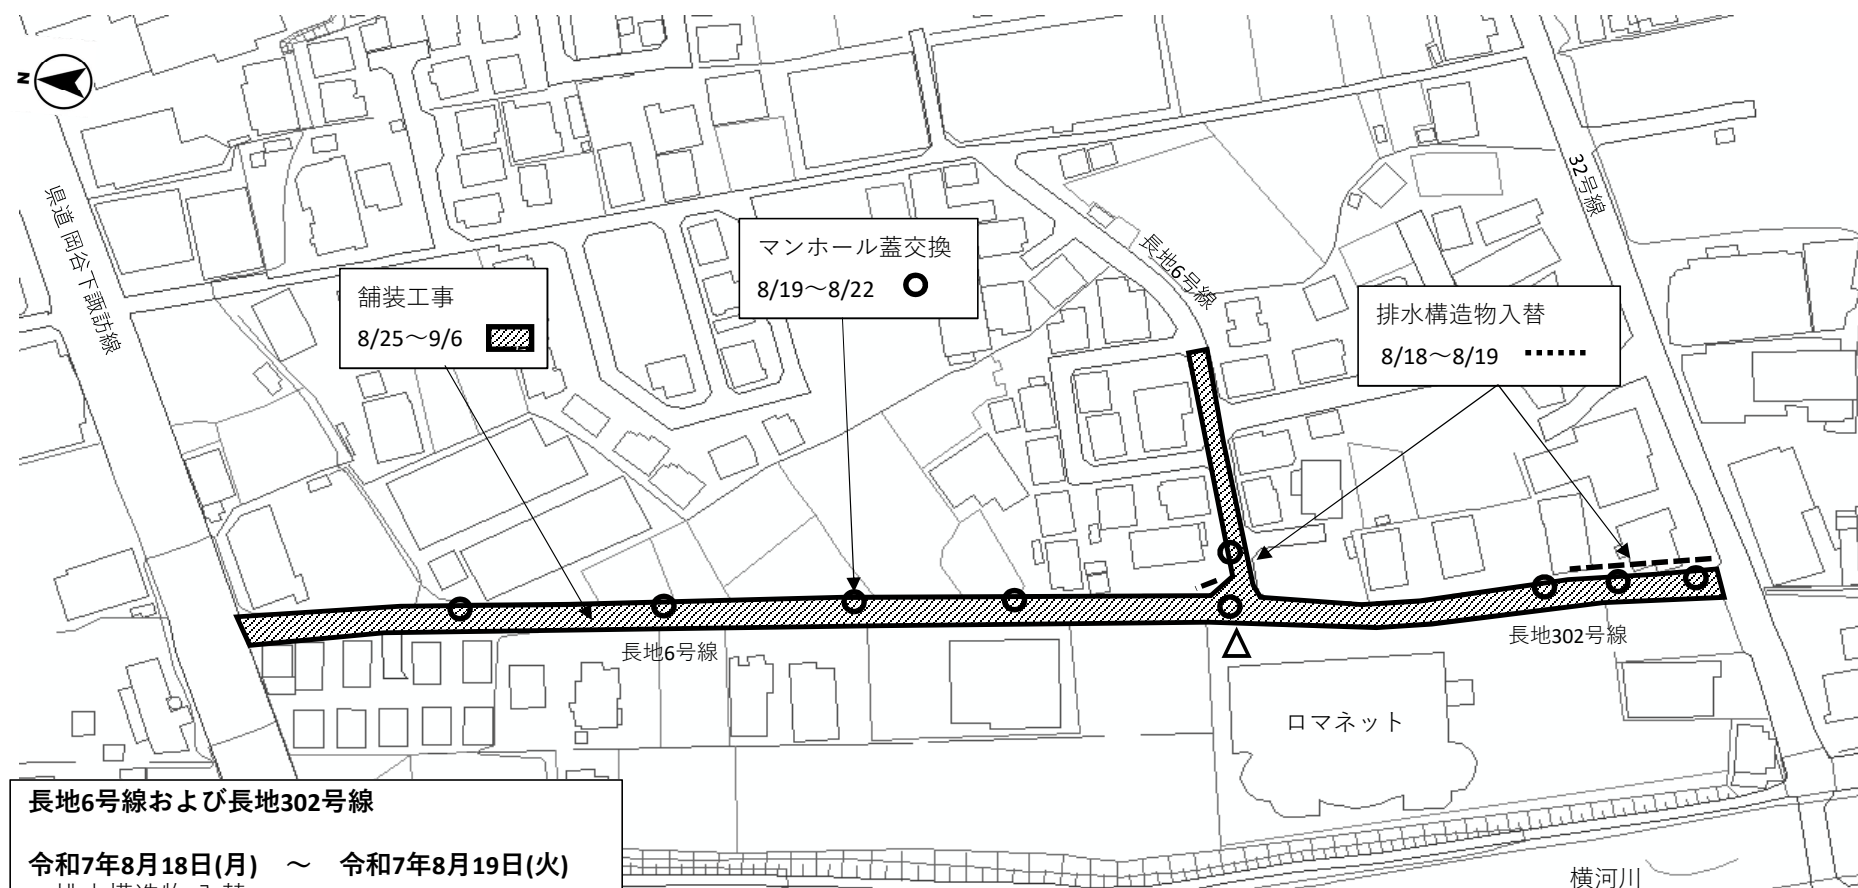

長地6号線および長地302号線

令和7年8月18日(月) ～ 令和7年8月19日(火)

排水構造物 入替

8:30～17:00 片側交互通行

令和7年8月19日(火) ～ 令和7年8月22日(金)

マンホール蓋交換 (※水道課発注工事)

8:30～17:00 片側交互通行

令和7年8月25日(月) ～ 令和7年9月6日(土)

舗装工および区画線

8:30～17:00 車両通行止め

-  舗装工事施工箇所
-  マンホール蓋交換
-  ゴミステーション