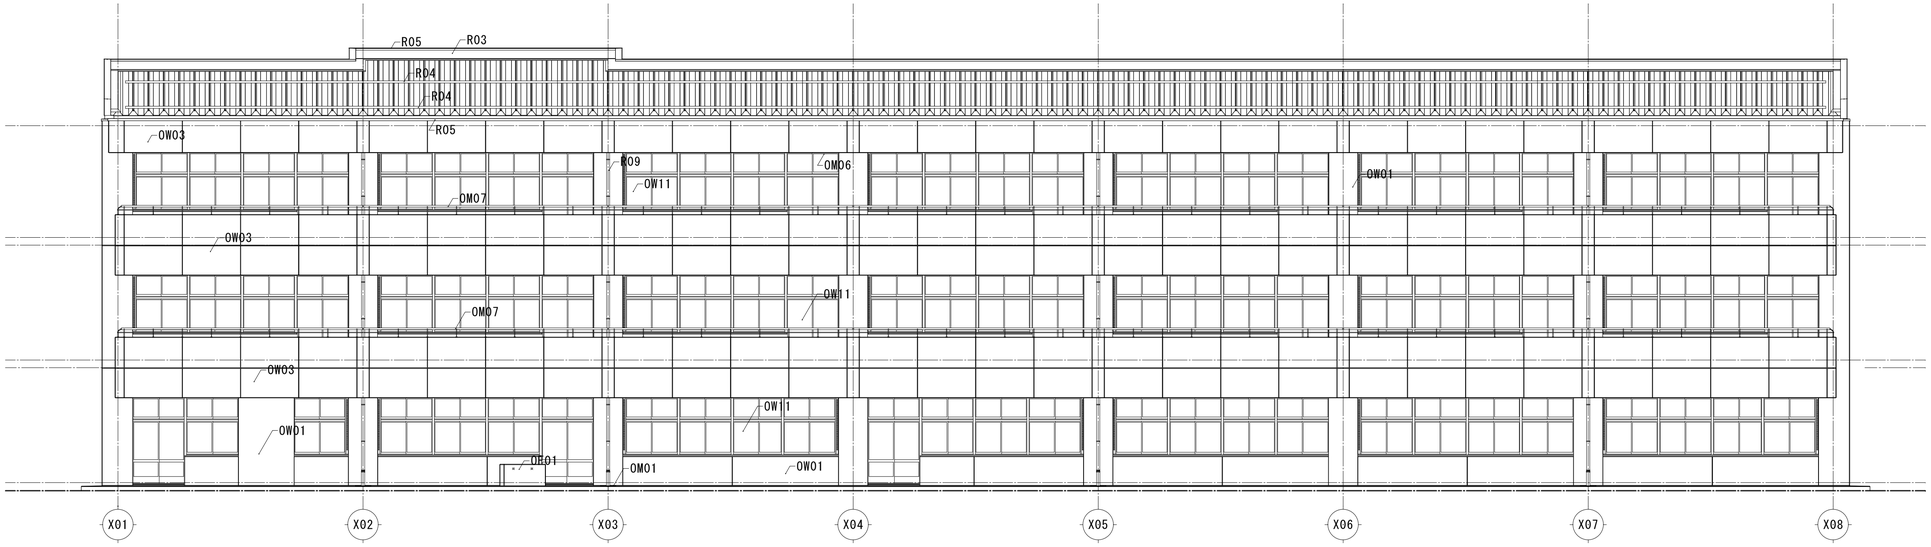

南立面図　A1：S＝1/100　A3：S＝1/200

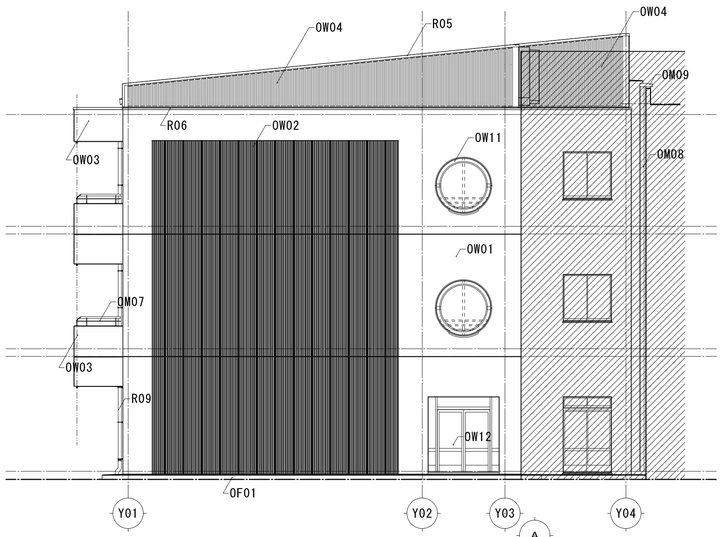

東立面図　A1：S＝1/100　A3：S＝1/200

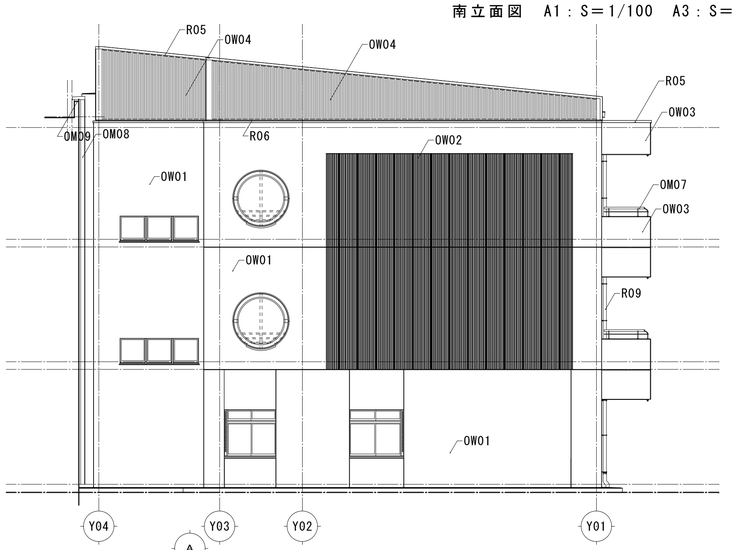

西立面図　A1：S＝1/100　A3：S＝1/200

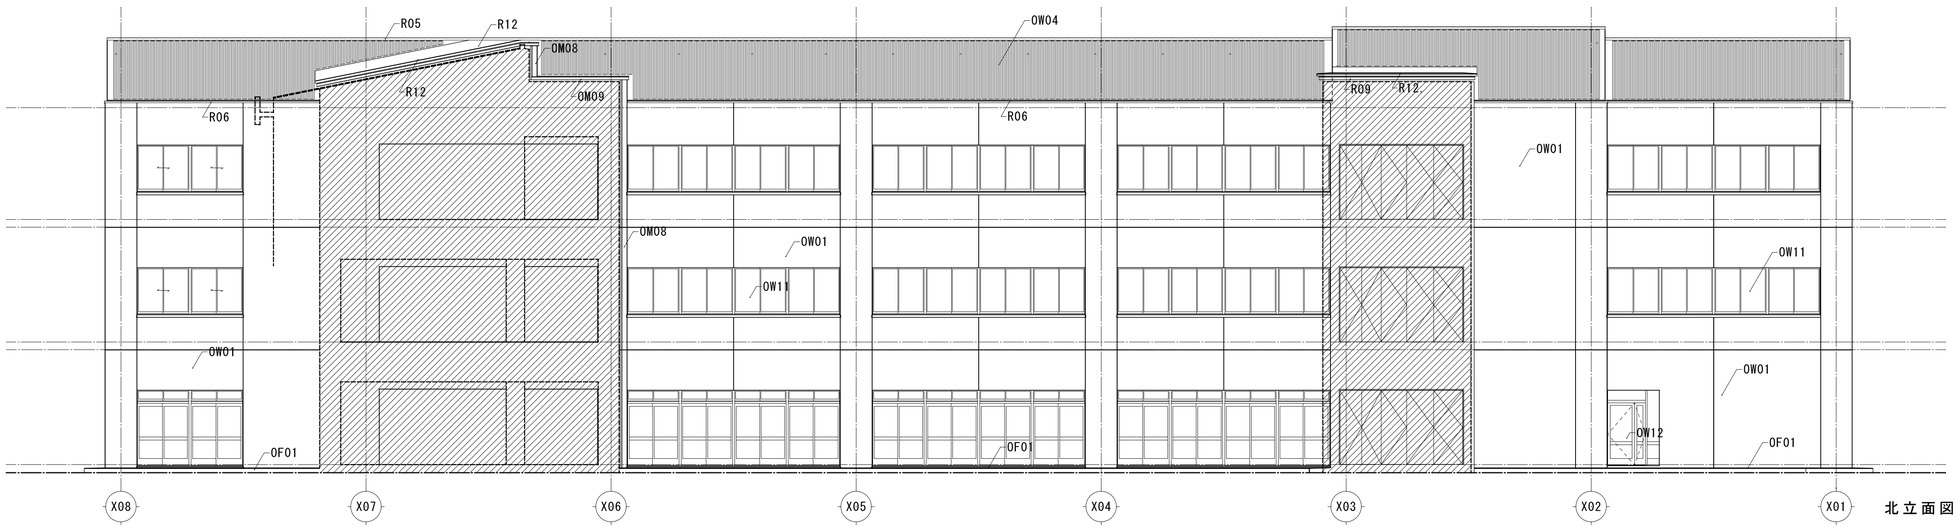

北立面図　A1：S＝1/100　A3：S＝1/200

外部床
- OF01-CON直金鏝仕上げ、目地切り@3000内外
- OF02-CONタイル下地の上、磁器質タイル300角貼り(滑り止めタイル使用・点字タイル貼り部を含む)
- OF03-ウレタン系塗床（エンボスｔ1.5）仕上げ

外部巾木
- Obb01-CON打放し補修の上、ウレタン系塗床材塗上げ

外　壁
- OW01-CON躯体の上湿式外断熱システム工法（EPSｔ100）
- OW02-中空成形セメント板ｔ75（ストライプ）縦張り、高耐候性薄塗材Ｅの上
  超低汚染コーティング材塗布(下地ＲＣ面：ＩＳＦｔ25吹付)
- OW03-合板型枠（1種・加工品）CON打放し、超耐久アクリルシリコン樹脂クリアー
- OW04-デザイン型枠コンクリート打放しの上、高耐候性薄塗材Ｅの上超低汚染コーティング材塗布

建　具
- OW11-アルミサッシュ（見込み70mm　B-1）断熱ペアガラス入り（ＲＯＷ－Ｅ）
- OW12-スチールサッシュ（見込み100mm）ウレタン樹脂エナメル塗装

軒　天
- OC01-合板型枠（Ａ種）CON打放し、透湿弾性複層塗材Ｅ水性フッ素コート
- OC02-LGS25下地、珪カル板ｔ5.0目透し張りＥＰ塗装

竪　樋
- R09-既製ＳＵＳ竪樋105φ（ＨＬ・支持金物@1200）
- R10-既製ＳＵＳ竪樋105φ（ＨＬ・支持金物@1200　飾り桝共）

軒　樋
- R11-CON直鏝仕上げ軟質塩化ビニルシート機械固定防水ｔ1.5

屋　根
- R01-鉄骨下地・ガルバリウム塗装鋼板ｔ0.8　丸馳折板（H160内外・裏面結露防止シートｔ5.0貼り・屋根30分耐火構造指定]
- R03-屋根取合水切り：大屋根同材曲げ加工（ダイライトｔ12+12の上、ゴムアスシートｔ1.0下地巻込み）
- R04-雪止めアングルL50×50×4.0　溶融亜鉛メッキ品
- R05-既製AL笠木(B-1)
- R06-AL防水押さえ水切り
- R07-既製品アルミ庇
- R12-ウレタン系塗膜防水（メッシュ入りｔ2.0）

その他
- OM01-雨水桝（犬走り内：500角ＰＣ既製桝・蓋：断熱材裏打ちCPL4.5）
- OM02-雨水排水管ＶＵ１００Ａ・１５０Ａ
- OM03-現場築造雨水中継桝
- OM04-雨水配管・有孔排水管
- OM05-雨水層
- OM06-防球ネット吊下げ用SUSアイボルト@4000
- OM07-SUS手摺(BA仕上げ)
- OM08-ＡＬ壁ＥＸＪ金物（W100　耐火）
- OM09-ＡＬ屋根ＥＸＪ金物（W100　耐火）

外構工事
- OF01-足洗い場（グレーチング・受枠共）
- OF02-植込み（客土）

特記	岡谷西部中学校　管理教室棟改築工事 （　建　築　工　事　）		株式会社 坂本建築事務所 SAKAMOTO ARCHITECTS-ENGINEERS	管理建築士　一級建築士第129613号　武田仁志 意匠設計者　一級建築士第146760号　久保田光 作成・確認者　同　上	立面図 縮尺　A1：S＝1/100　A3：S＝1/200	図面番号　建築意匠－15 日付