


岡谷市川岸学園整備第1期
(既存校舍解体等)工事 進捗状況

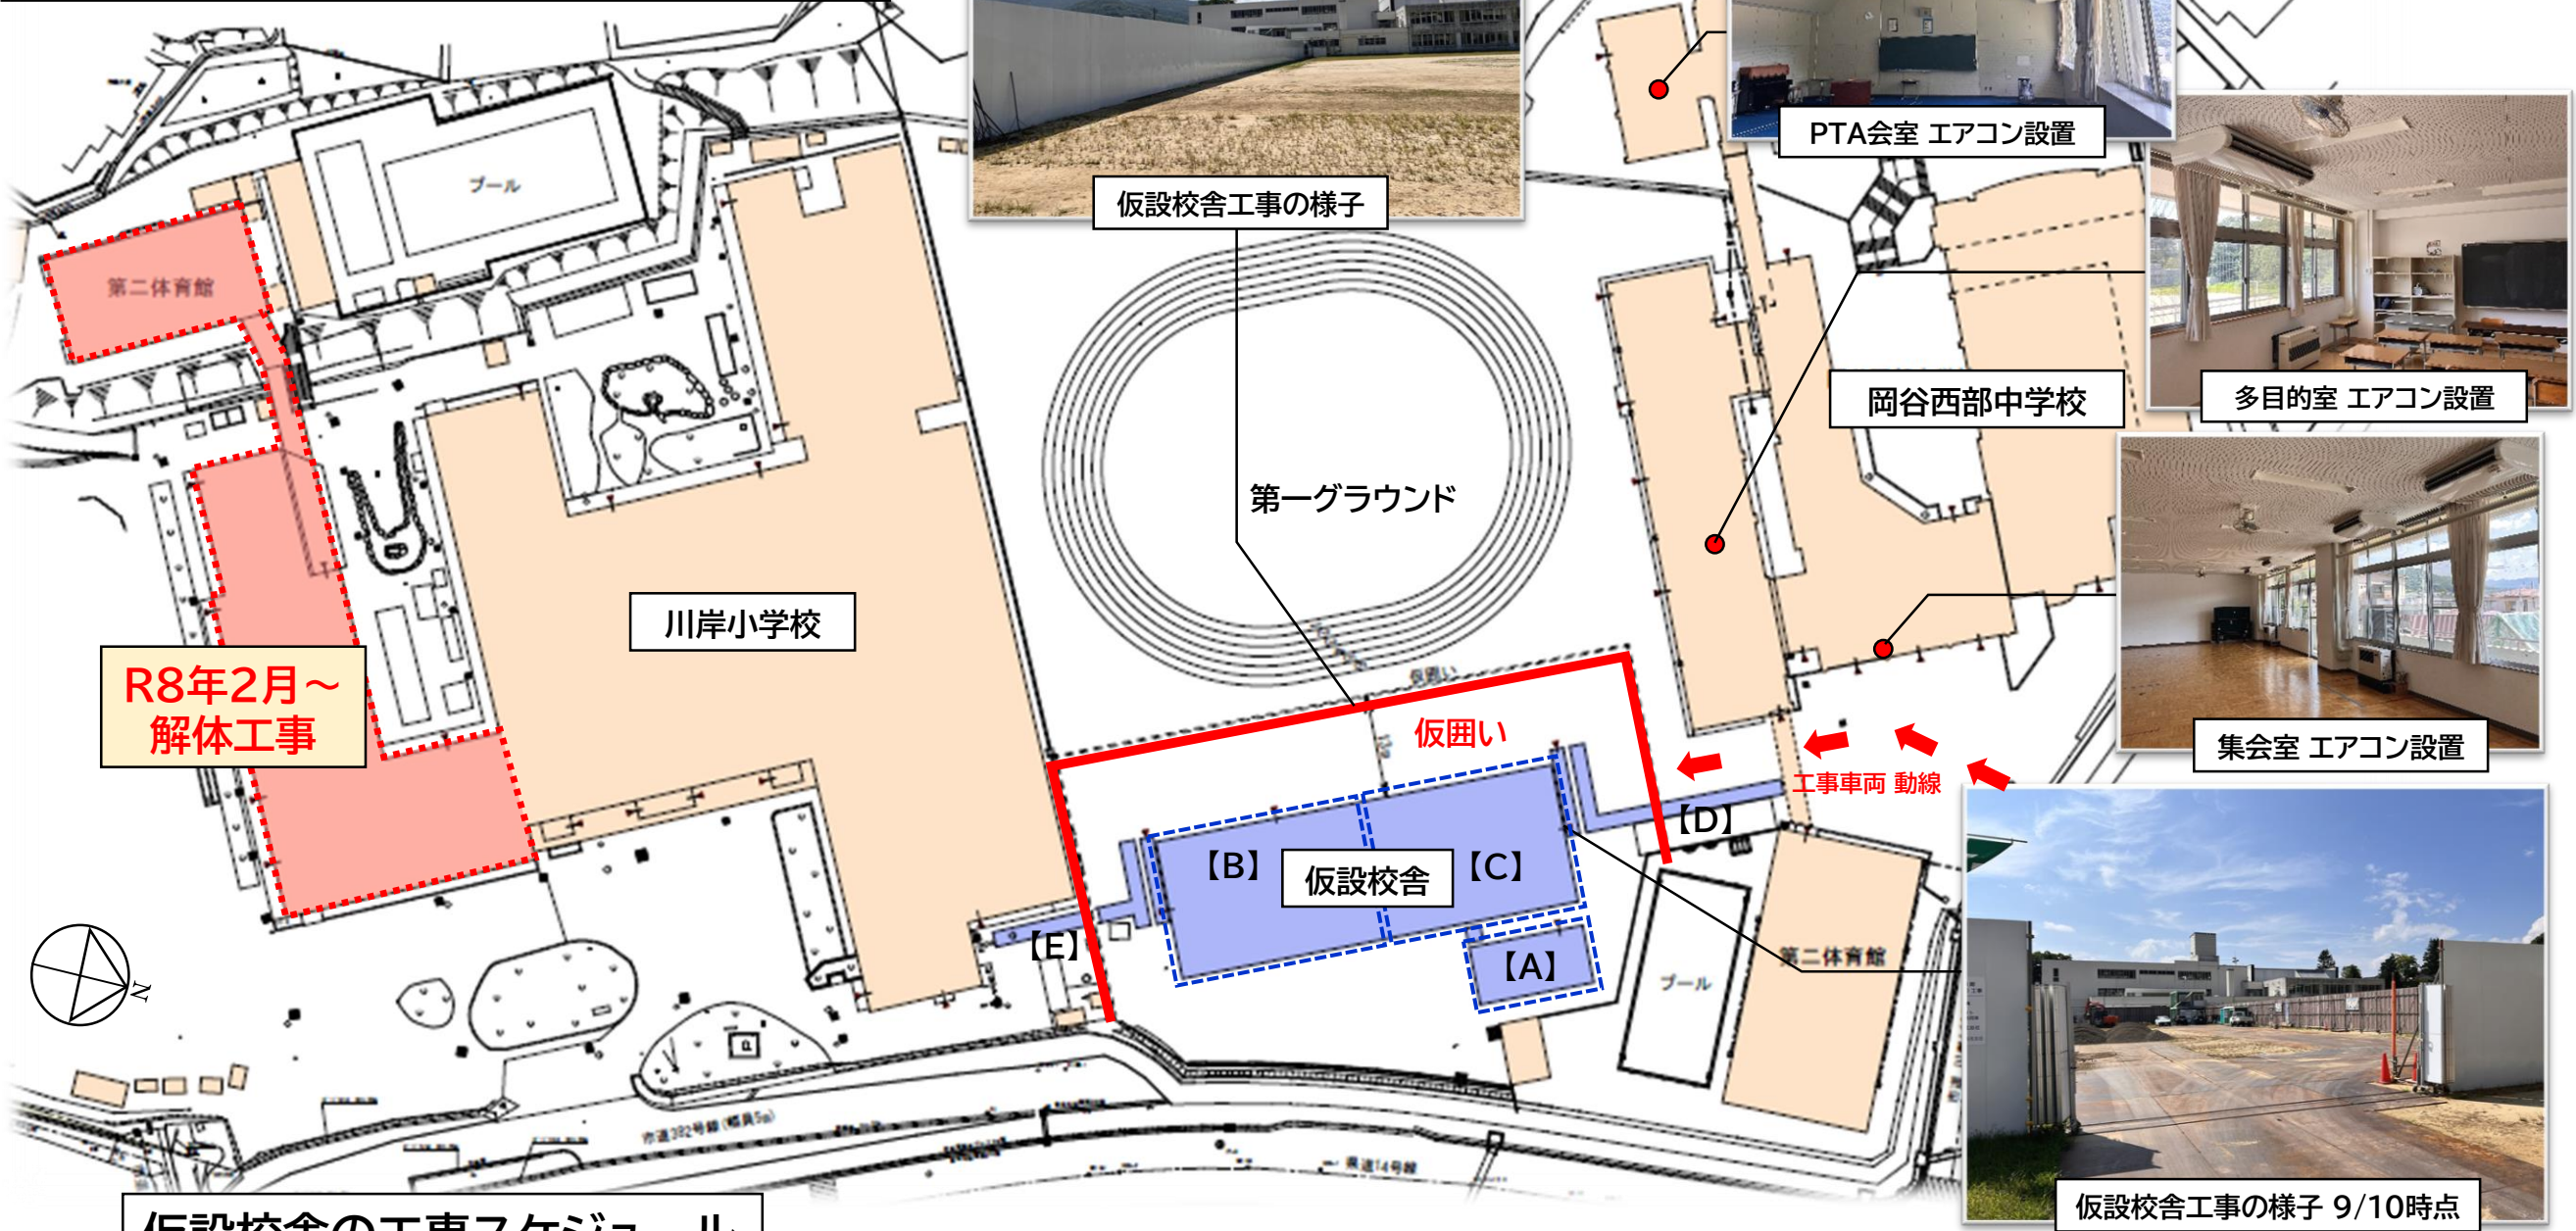


仮設校舎の工事スケジュール

工事区分	R7				R8
	9月	10月	11月	12月	1月
学童クラブ棟【A】	基礎工事	プレハブ設置	内装		
教室棟(第1工区)【B】	基礎工事	プレハブ設置	内装		
教室棟(第2工区)【C】	基礎工事		プレハブ設置	内装	
渡り廊下【D】【E】			基礎工事	プレハブ設置	
各種検査					仮設校舎へ引越し 運用開始


*工事期間については、今後の打ち合わせの中で変更となる可能性あり。

仮設校舎概要

構造：鉄骨造2階建て
延床面積：約1,850㎡

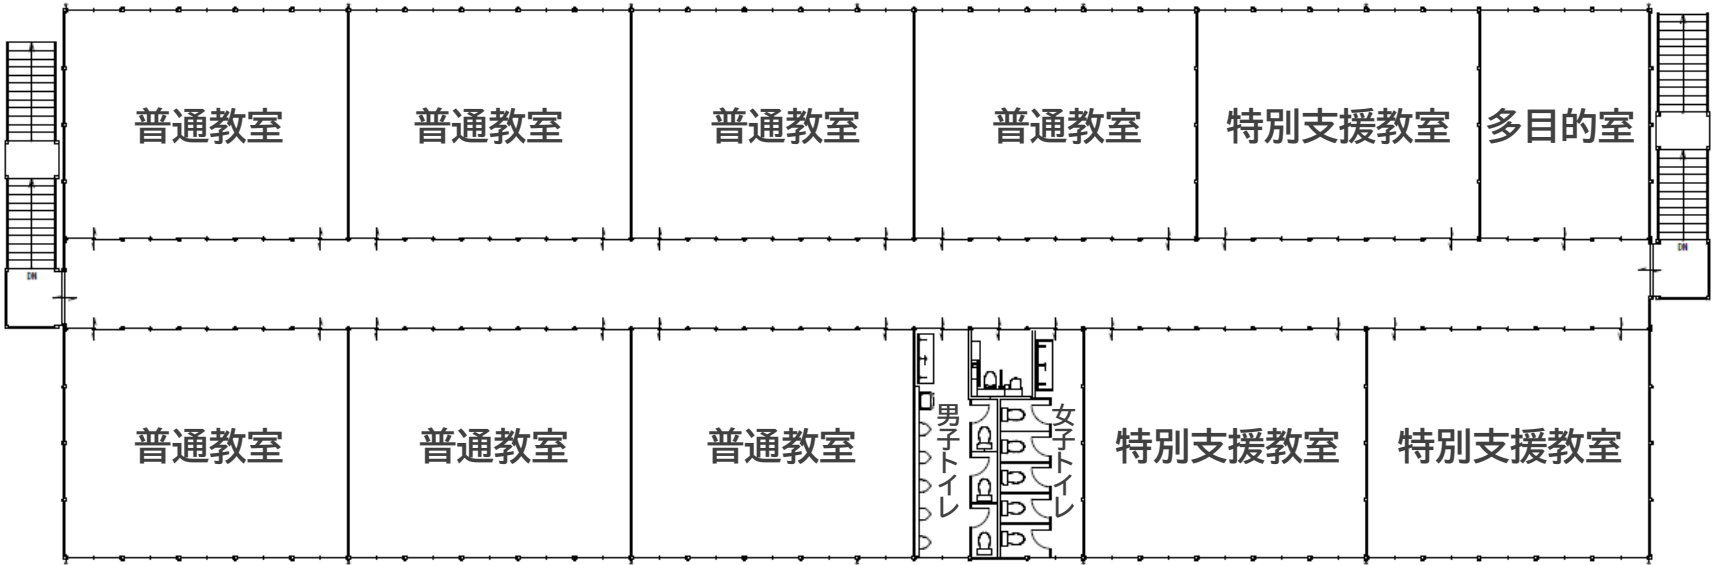

【2F 平面図】

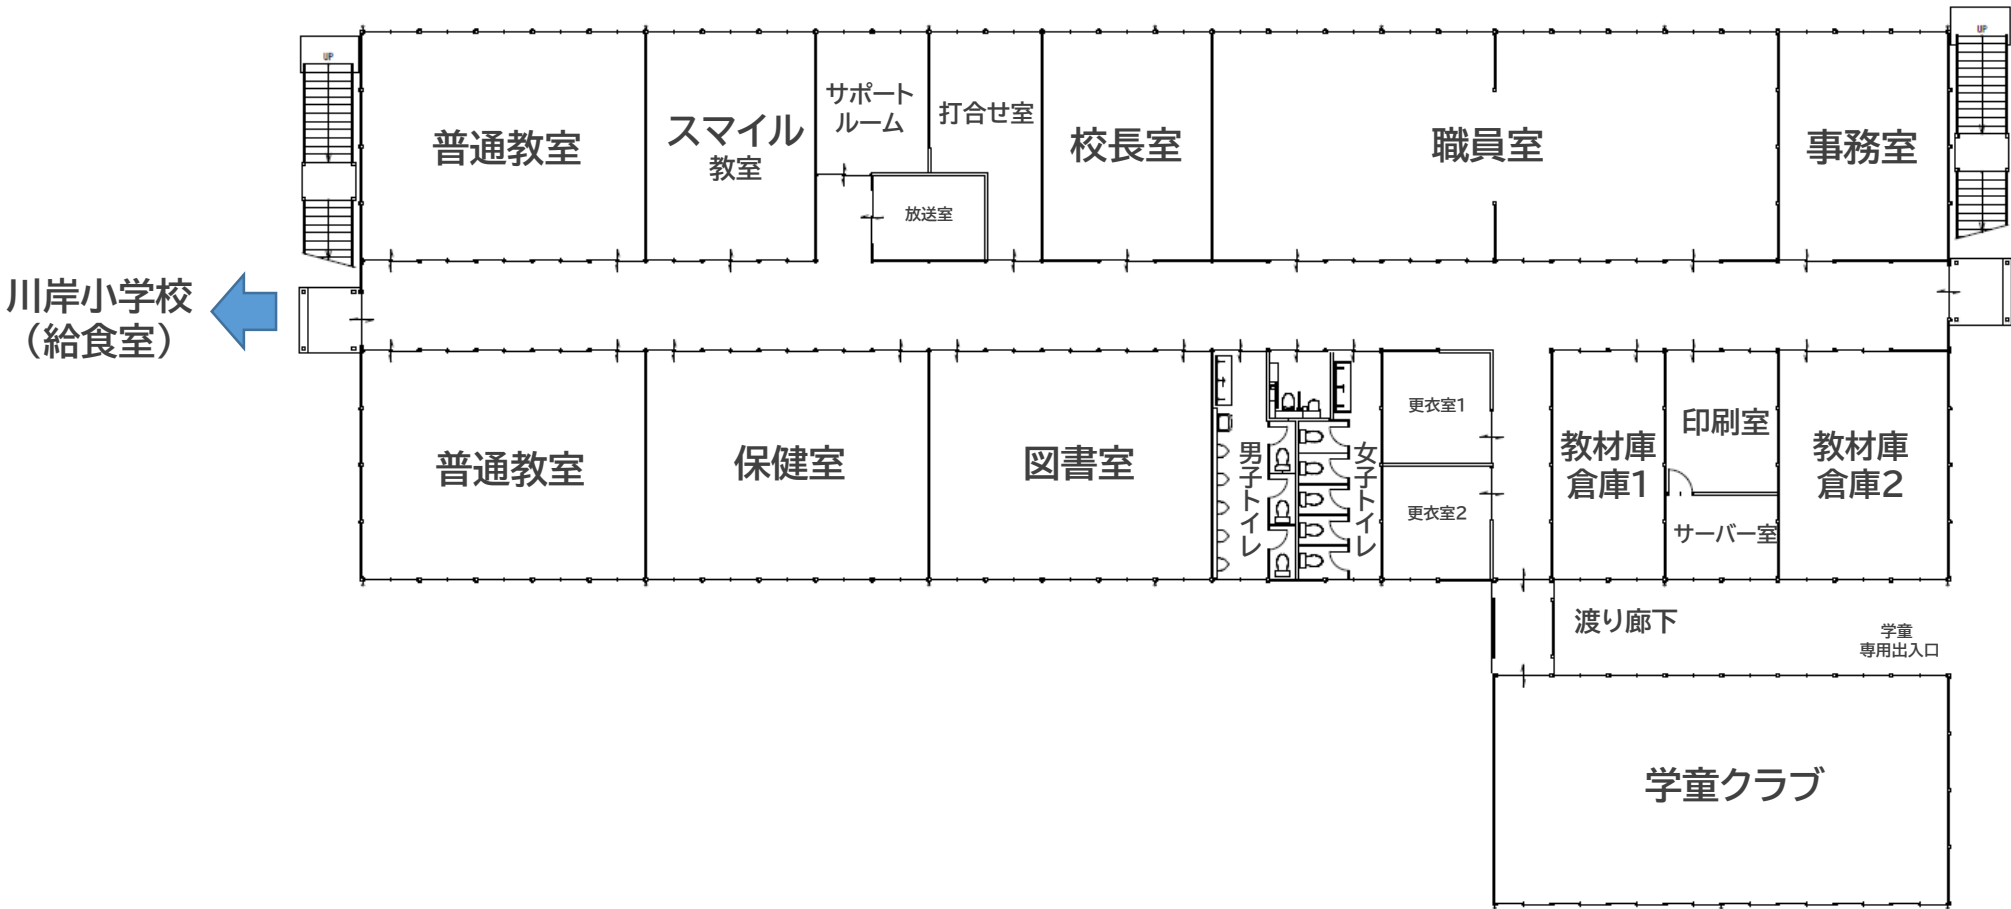

【1F 平面図】