


川岸小学校 仮設校舎の概要

【仮設校舎の配置図】

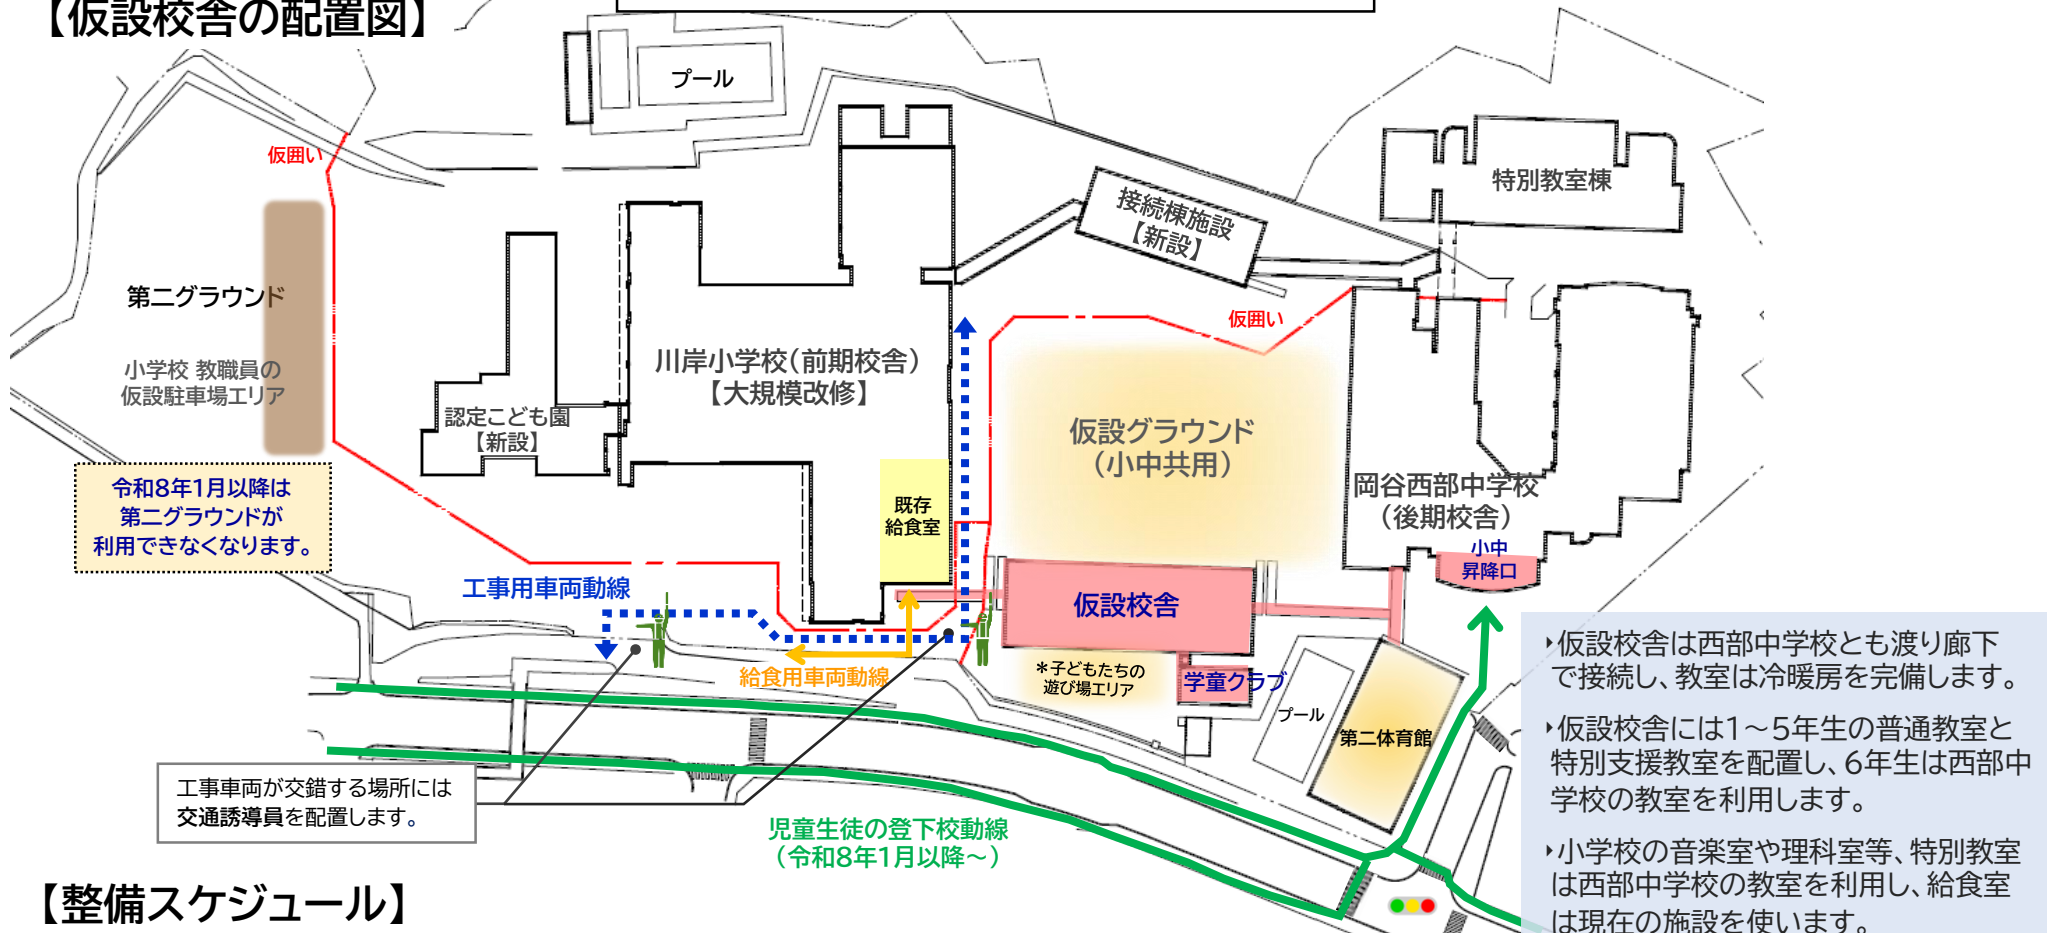


- 仮設校舎は西部中学校とも渡り廊下で接続し、教室は冷暖房を完備します。
- 仮設校舎には1～5年生の普通教室と特別支援教室を配置し、6年生は西部中学校の教室を利用します。
- 小学校の音楽室や理科室等、特別教室は西部中学校の教室を利用し、給食室は現在の施設を使います。
- 校庭が工事区画となるため、工事中は中学校の校庭や第二体育館を共用するほか、遊び場エリアも確保します。
- 運動会などの行事は、川岸スポーツ広場を利用します。
- 学童クラブも仮設校舎に移すため、お迎え等の駐車場は西部中の昇降口前を利用します。

【整備スケジュール】

内容		令和7年度												令和8年度												令和9年度								
		6	7	8	9	10	11	12	1	2	3	4	5	6	7	8	9	10	11	12	1	2	3	4	5	6	7	8	9					
第1期	仮設校舎	契約	許認可				建設							仮設校舎による学校運営（15ヶ月）																		仮設校舎解体		
	解体工事 低学年棟 第二体育館							引越し																										
第2期	既存校舎大規模改修																																	
	接続棟建設							契約																										
第3期	認定こども園建設																																	

【仮設校舎の平面図】 ※普通教室の面積は約66㎡とし、平均的な教室の広さを確保。


川岸小学校
(給食室)

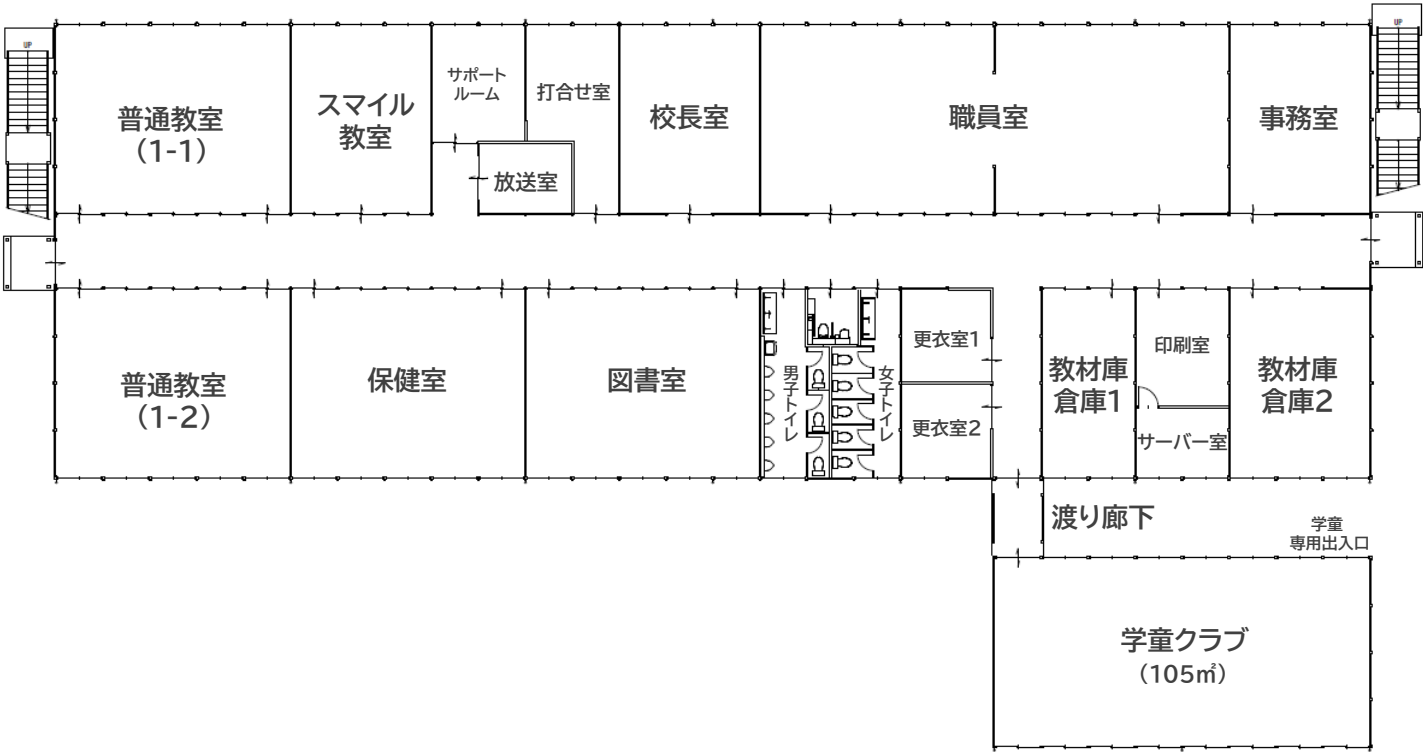


【仮設校舎 1F】

岡谷西部中校舎
(昇降口)

【仮設校舎 2F】

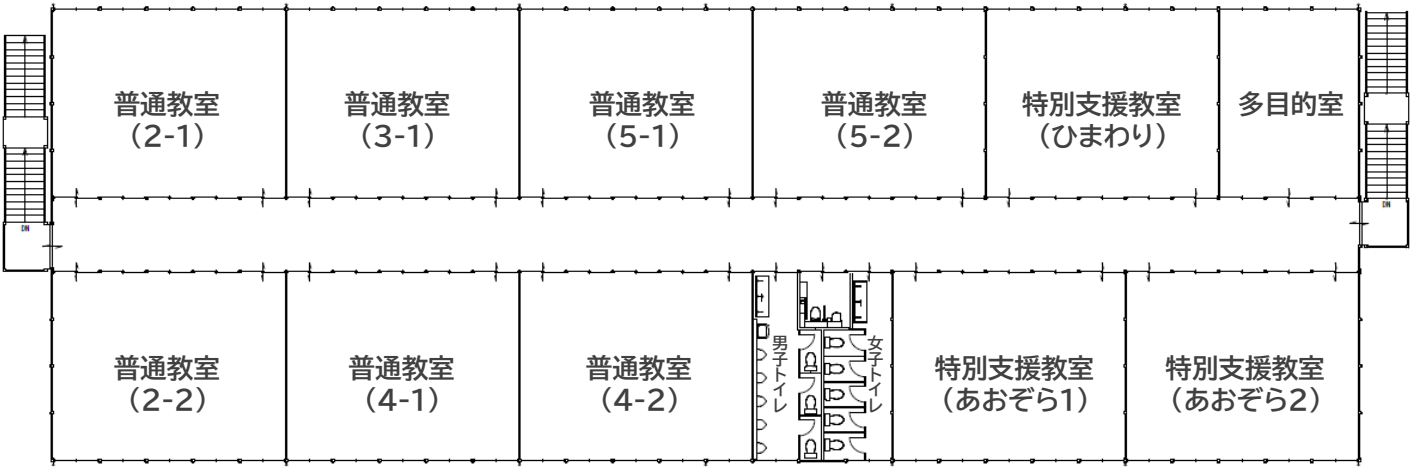

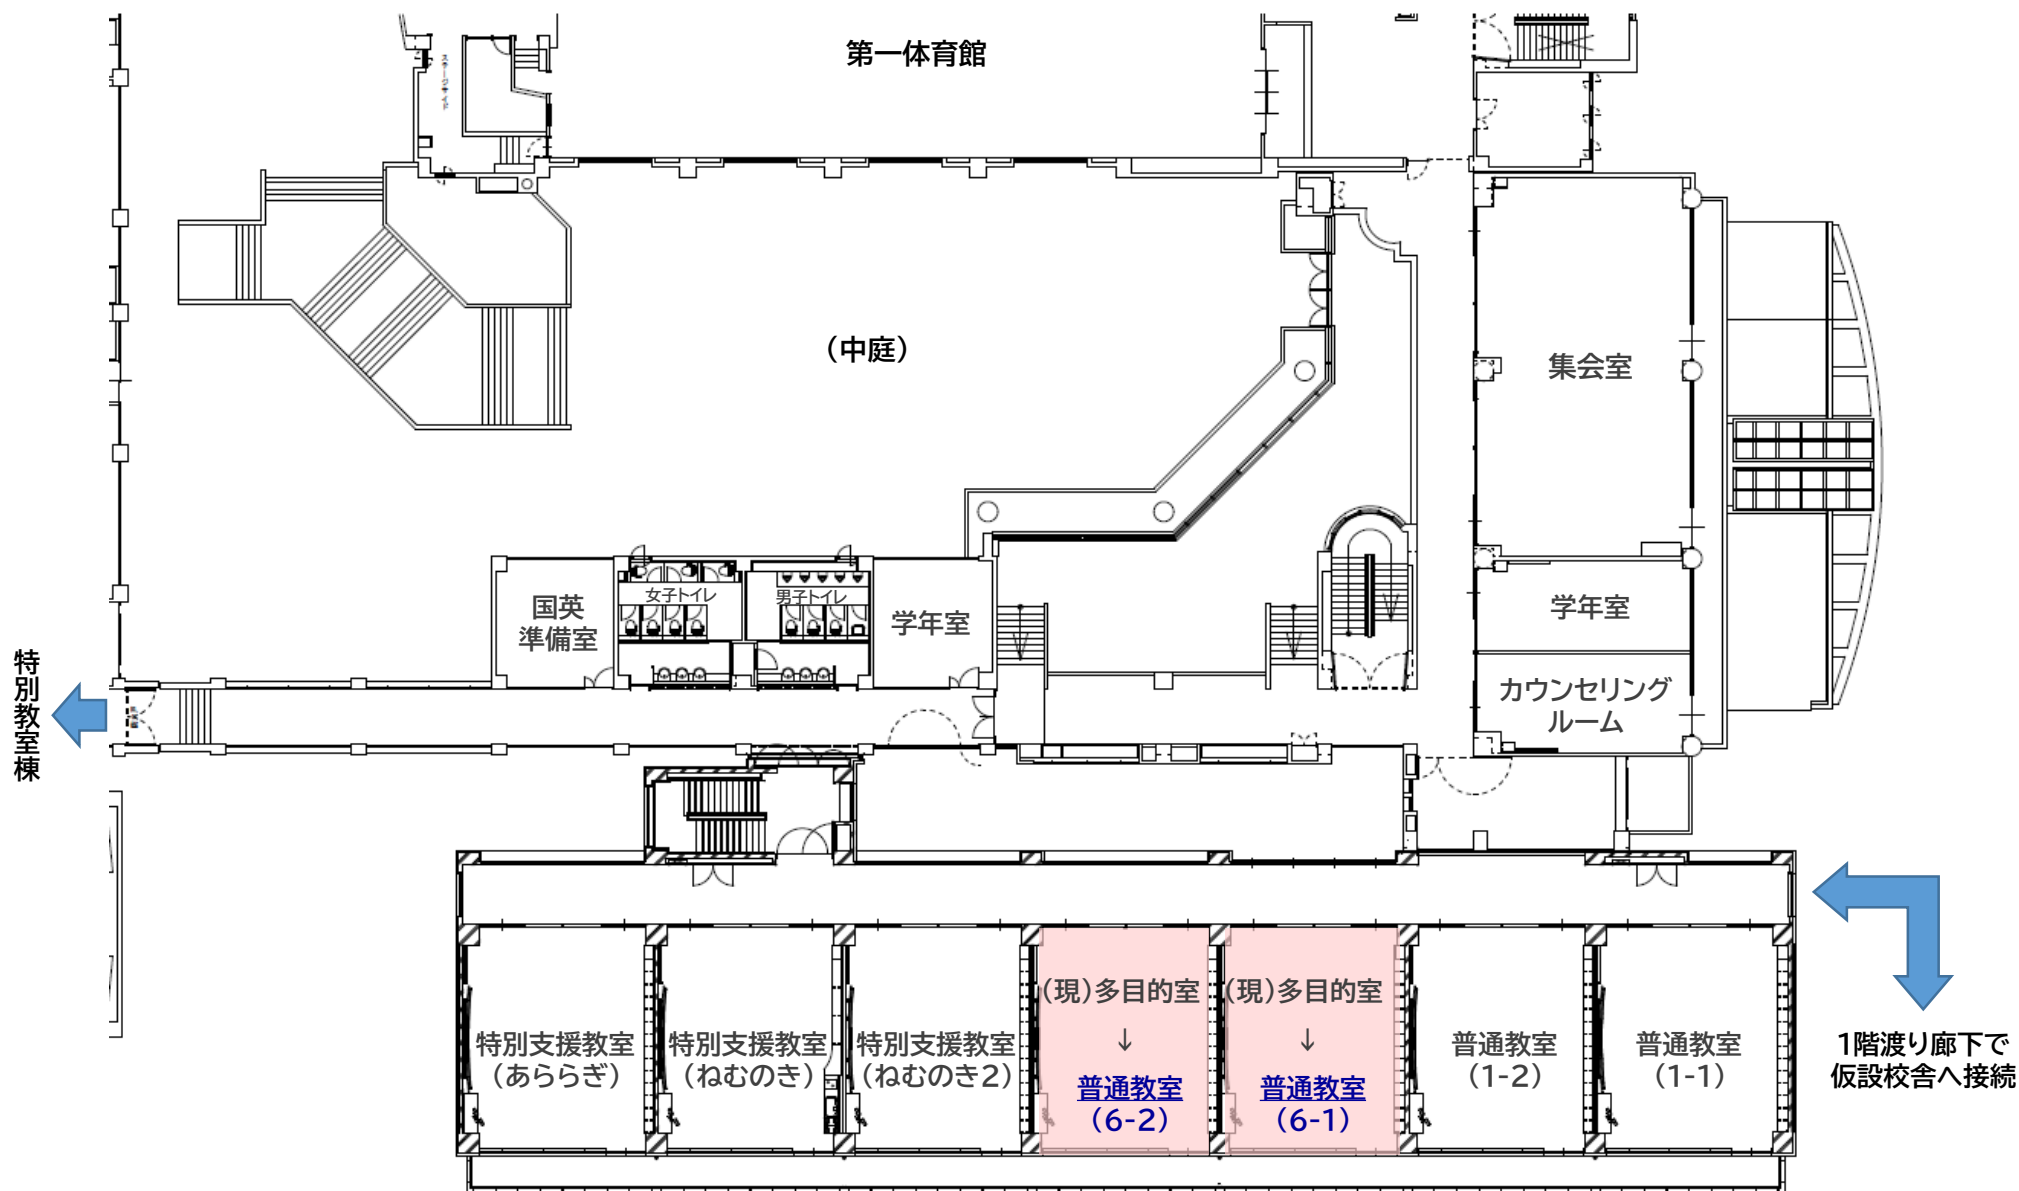

【仮設校舎の写真】 ＊岡谷東部中学校の仮設校舎



【仮設校舎(外観)】



【仮設校舎(特別支援教室)】＊川岸小学校の特別支援教室は普通教室と同じ面積となります。



【仮設校舎(普通教室1)】



【仮設校舎(普通教室2)】