

登記年月日：令和7年5月28日

|       |                 |
|-------|-----------------|
| 地番    | 4676-1, 4676-59 |
| 土地の所在 | 岡谷市長地小萩二丁目      |

地積測量図

| 求積表  |          |            |           |                        |
|------|----------|------------|-----------|------------------------|
| 地番   | ① 4676-1 |            |           |                        |
| NO   | Xn       | Yn         | Yn-1-Yn-1 | Xn - (Yn-1-Yn-1)       |
| k63  | 9405.565 | -39870.391 | -22.303   | -209772.316195         |
| k62  | 9402.875 | -39870.899 | 25.691    | 241569.261625          |
| 25   | 9364.471 | -39844.700 | 28.616    | 267973.702136          |
| 25   | 9363.732 | -39842.283 | 24.140    | 228040.490480          |
| k58  | 9378.126 | -39820.560 | 22.305    | 209179.100430          |
| k57  | 9380.911 | -39819.978 | -25.346   | -237768.570206         |
| k64  | 9419.806 | -39845.906 | -27.643   | -260391.697258         |
| s1   | 9418.663 | -39847.621 | -2.690    | -25336.203470          |
| k66  | 9420.123 | -39848.596 | -22.770   | -214496.200710         |
| 合計   |          |            |           | -3002.433168           |
| 合計面積 |          |            |           | 1501.2165840           |
| 地積   |          |            |           | 1501.21 m <sup>2</sup> |


| 地番   | ② 4676-59 |            |           |                     |
|------|-----------|------------|-----------|---------------------|
| NO   | Xn        | Yn         | Yn-1-Yn-1 | Xn - (Yn-1-Yn-1)    |
| k66  | 9420.123  | -39848.596 | -1.715    | -16155.510945       |
| s1   | 9418.663  | -39847.621 | 2.690     | 25336.203470        |
| k64  | 9419.806  | -39845.906 | -0.975    | -9184.310850        |
| 合計   |           |            |           | -3.618325           |
| 合計面積 |           |            |           | 1.8091625           |
| 地積   |           |            |           | 1.80 m <sup>2</sup> |

|        |                             |
|--------|-----------------------------|
| 地積合計面積 | 1503.0257465 m <sup>2</sup> |
|--------|-----------------------------|

|       |                    |
|-------|--------------------|
| 測量年月日 | 令和7年5月21日          |
| 座標系   | 世界測地系(測地成果2011) 簡系 |

管理者のパラメーター変換による

| 基準点の名称及び座標値 |          |            |
|-------------|----------|------------|
| 点名          | X座標      | Y座標        |
| 10A24       | 9440.026 | -39908.770 |
| 1A048-1     | 9484.775 | -39848.692 |
| T1          | 9404.343 | -39872.560 |
| T2          | 9361.976 | -39843.067 |
| T3          | 9419.703 | -39850.557 |
| T4          | 9378.630 | -39818.800 |

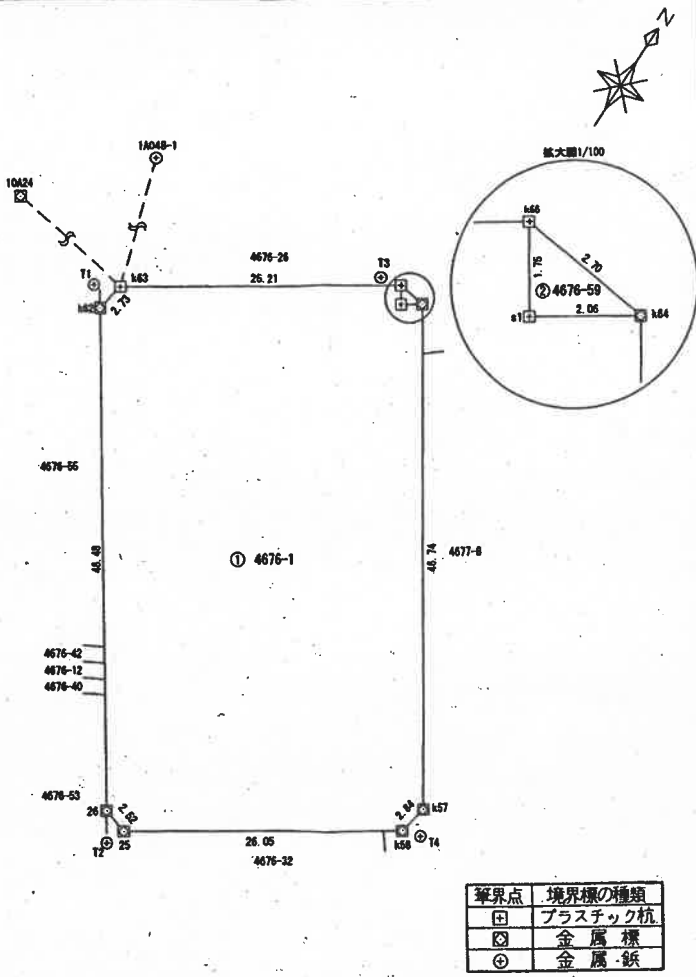

作成者 岡谷市幸町8番1号 岡谷市役所建設水道部まちづくり整備課  
主査 向山 圭祐 (令和7年5月21日作成)

申請人 岡谷市長 早出一真

縮尺 1/500