


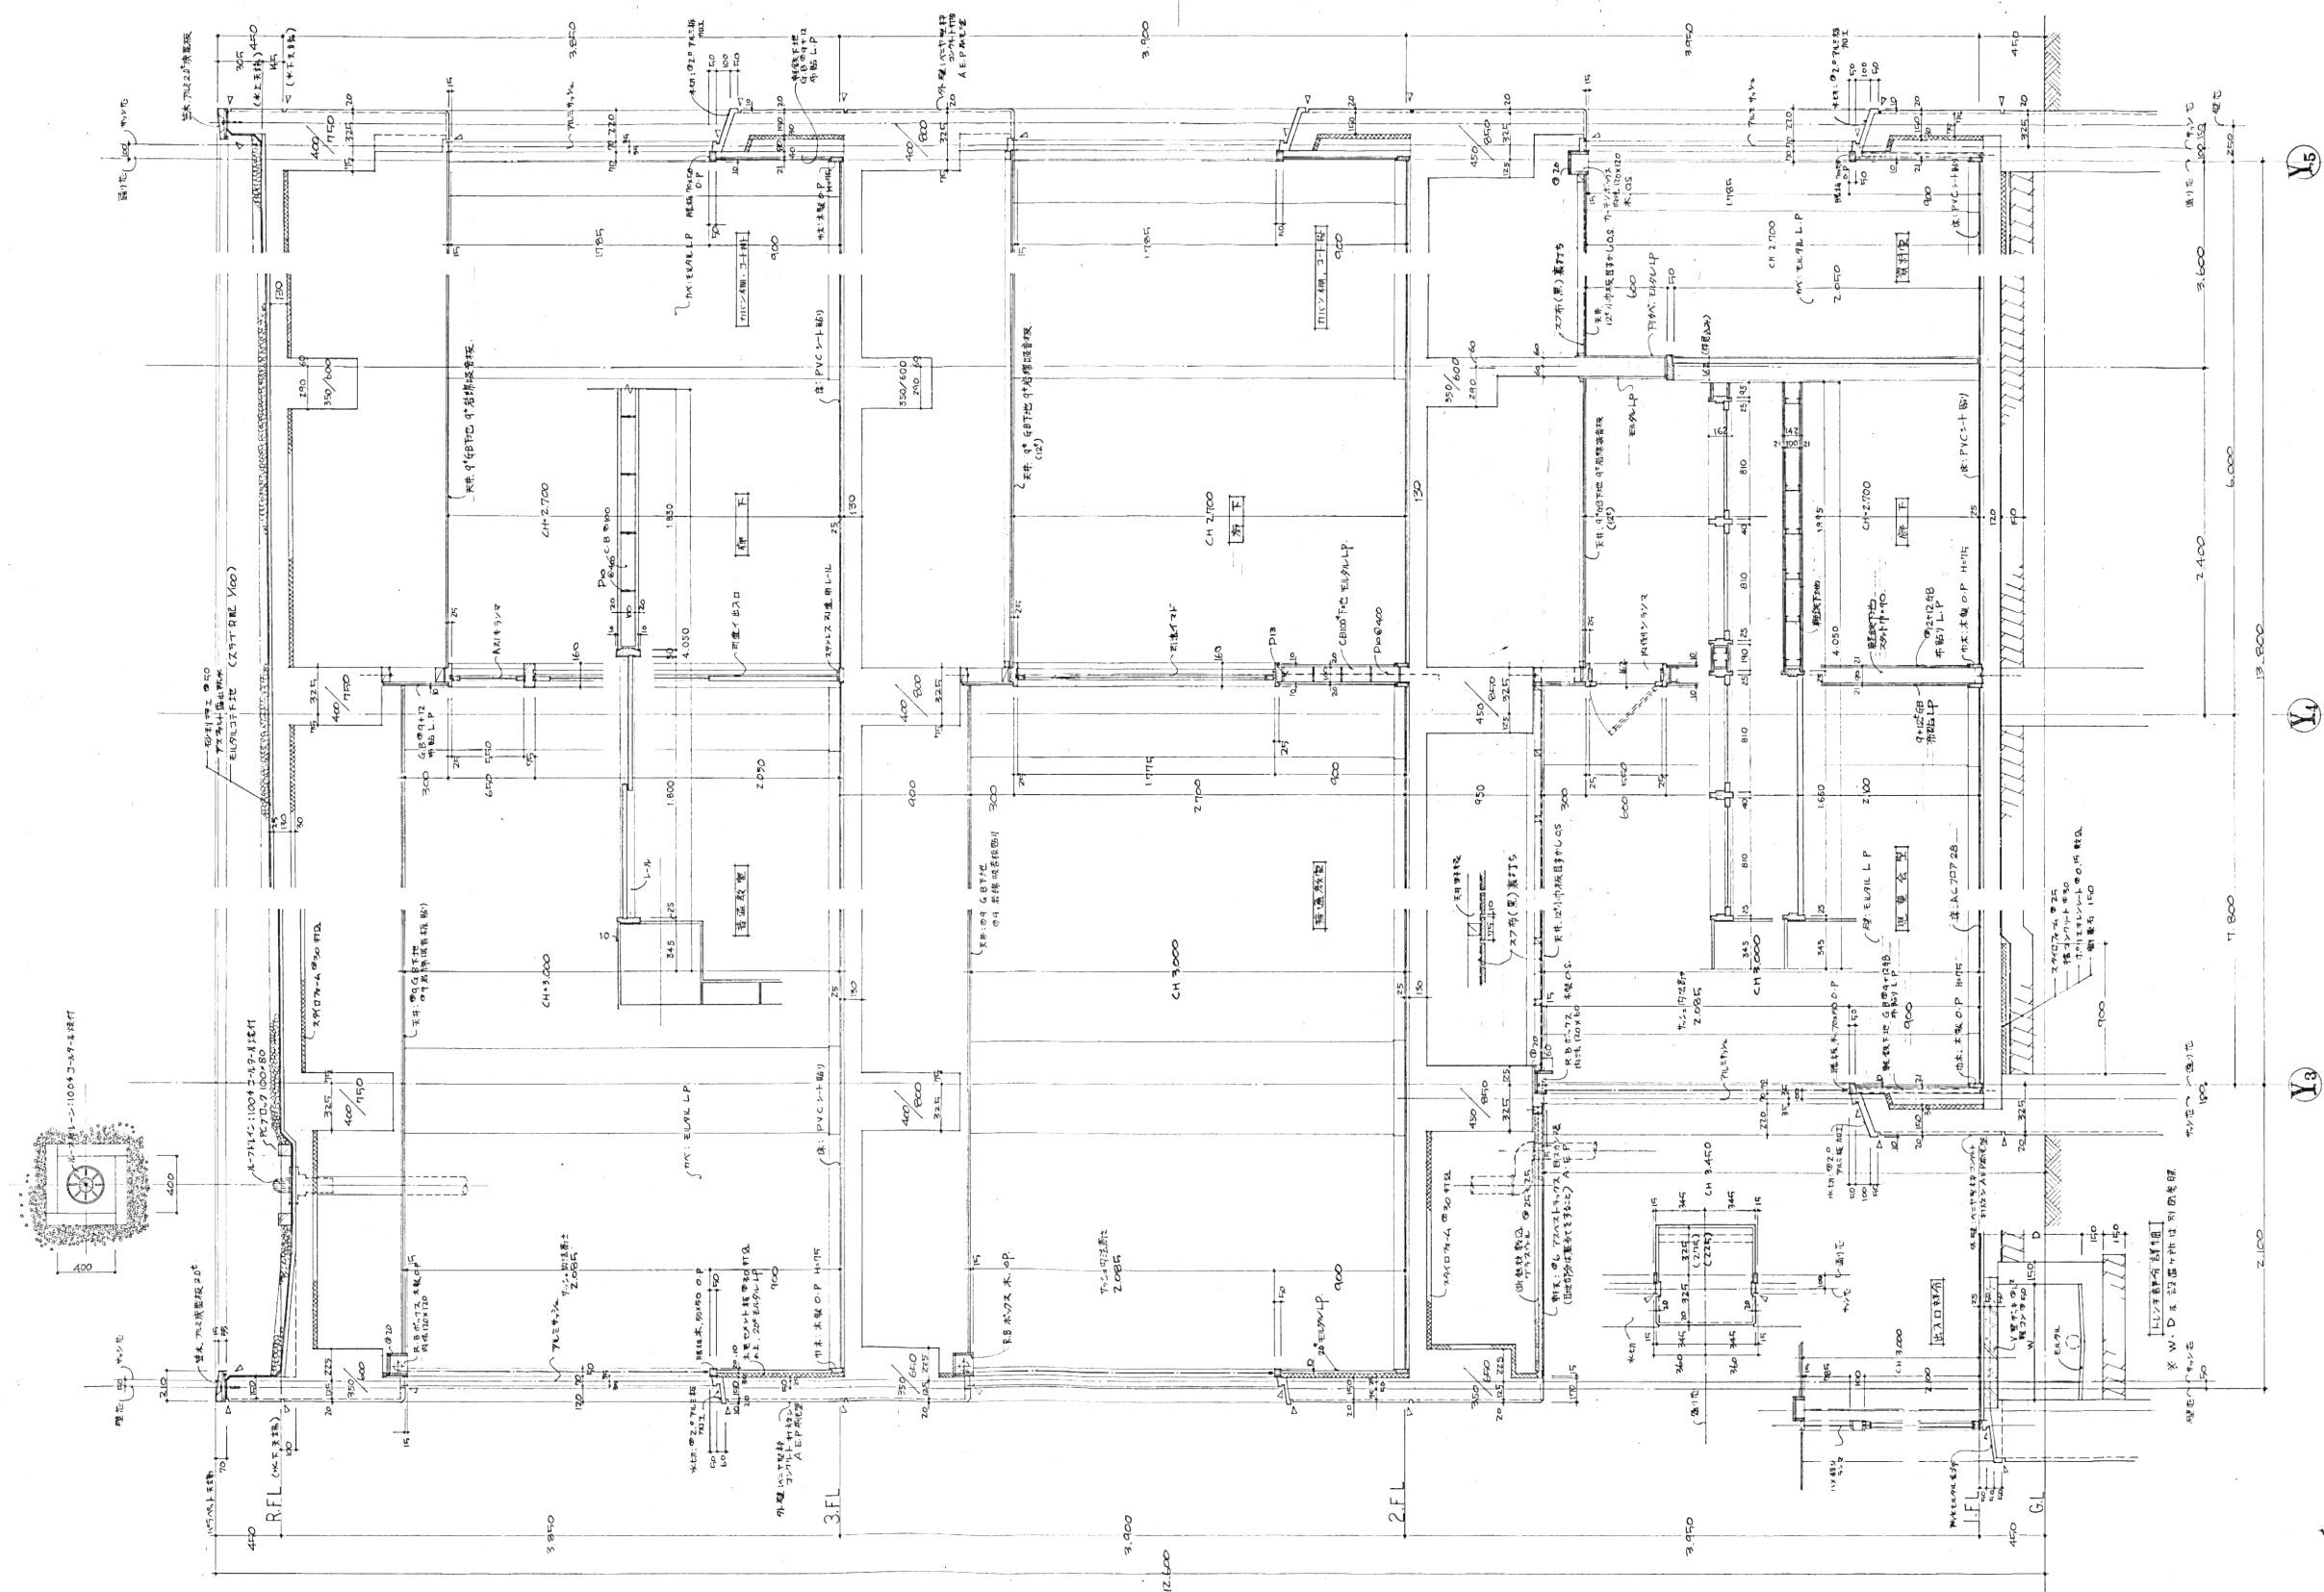

代表：株式会社アーシー設計
一級建築士事務所登録
(長野) M第 77312 号

管理建築士 一級建築士登録
第222107号 湯本桂司

設計者
一級建築士登録
第 307544 号 海瀬務

検査者 湯本桂司

担当 平林

担当 石井

Job No. 24078
工事名

岡谷市川岸学園整備 第2期
(長寿命化大規模改修)
建築主体工事


発行日 2025.09.30
図面名称

矩計 (C棟)
【既存図・参考】

縮尺 A1:25/A3:1/50

A-311

入札用
25.09.30

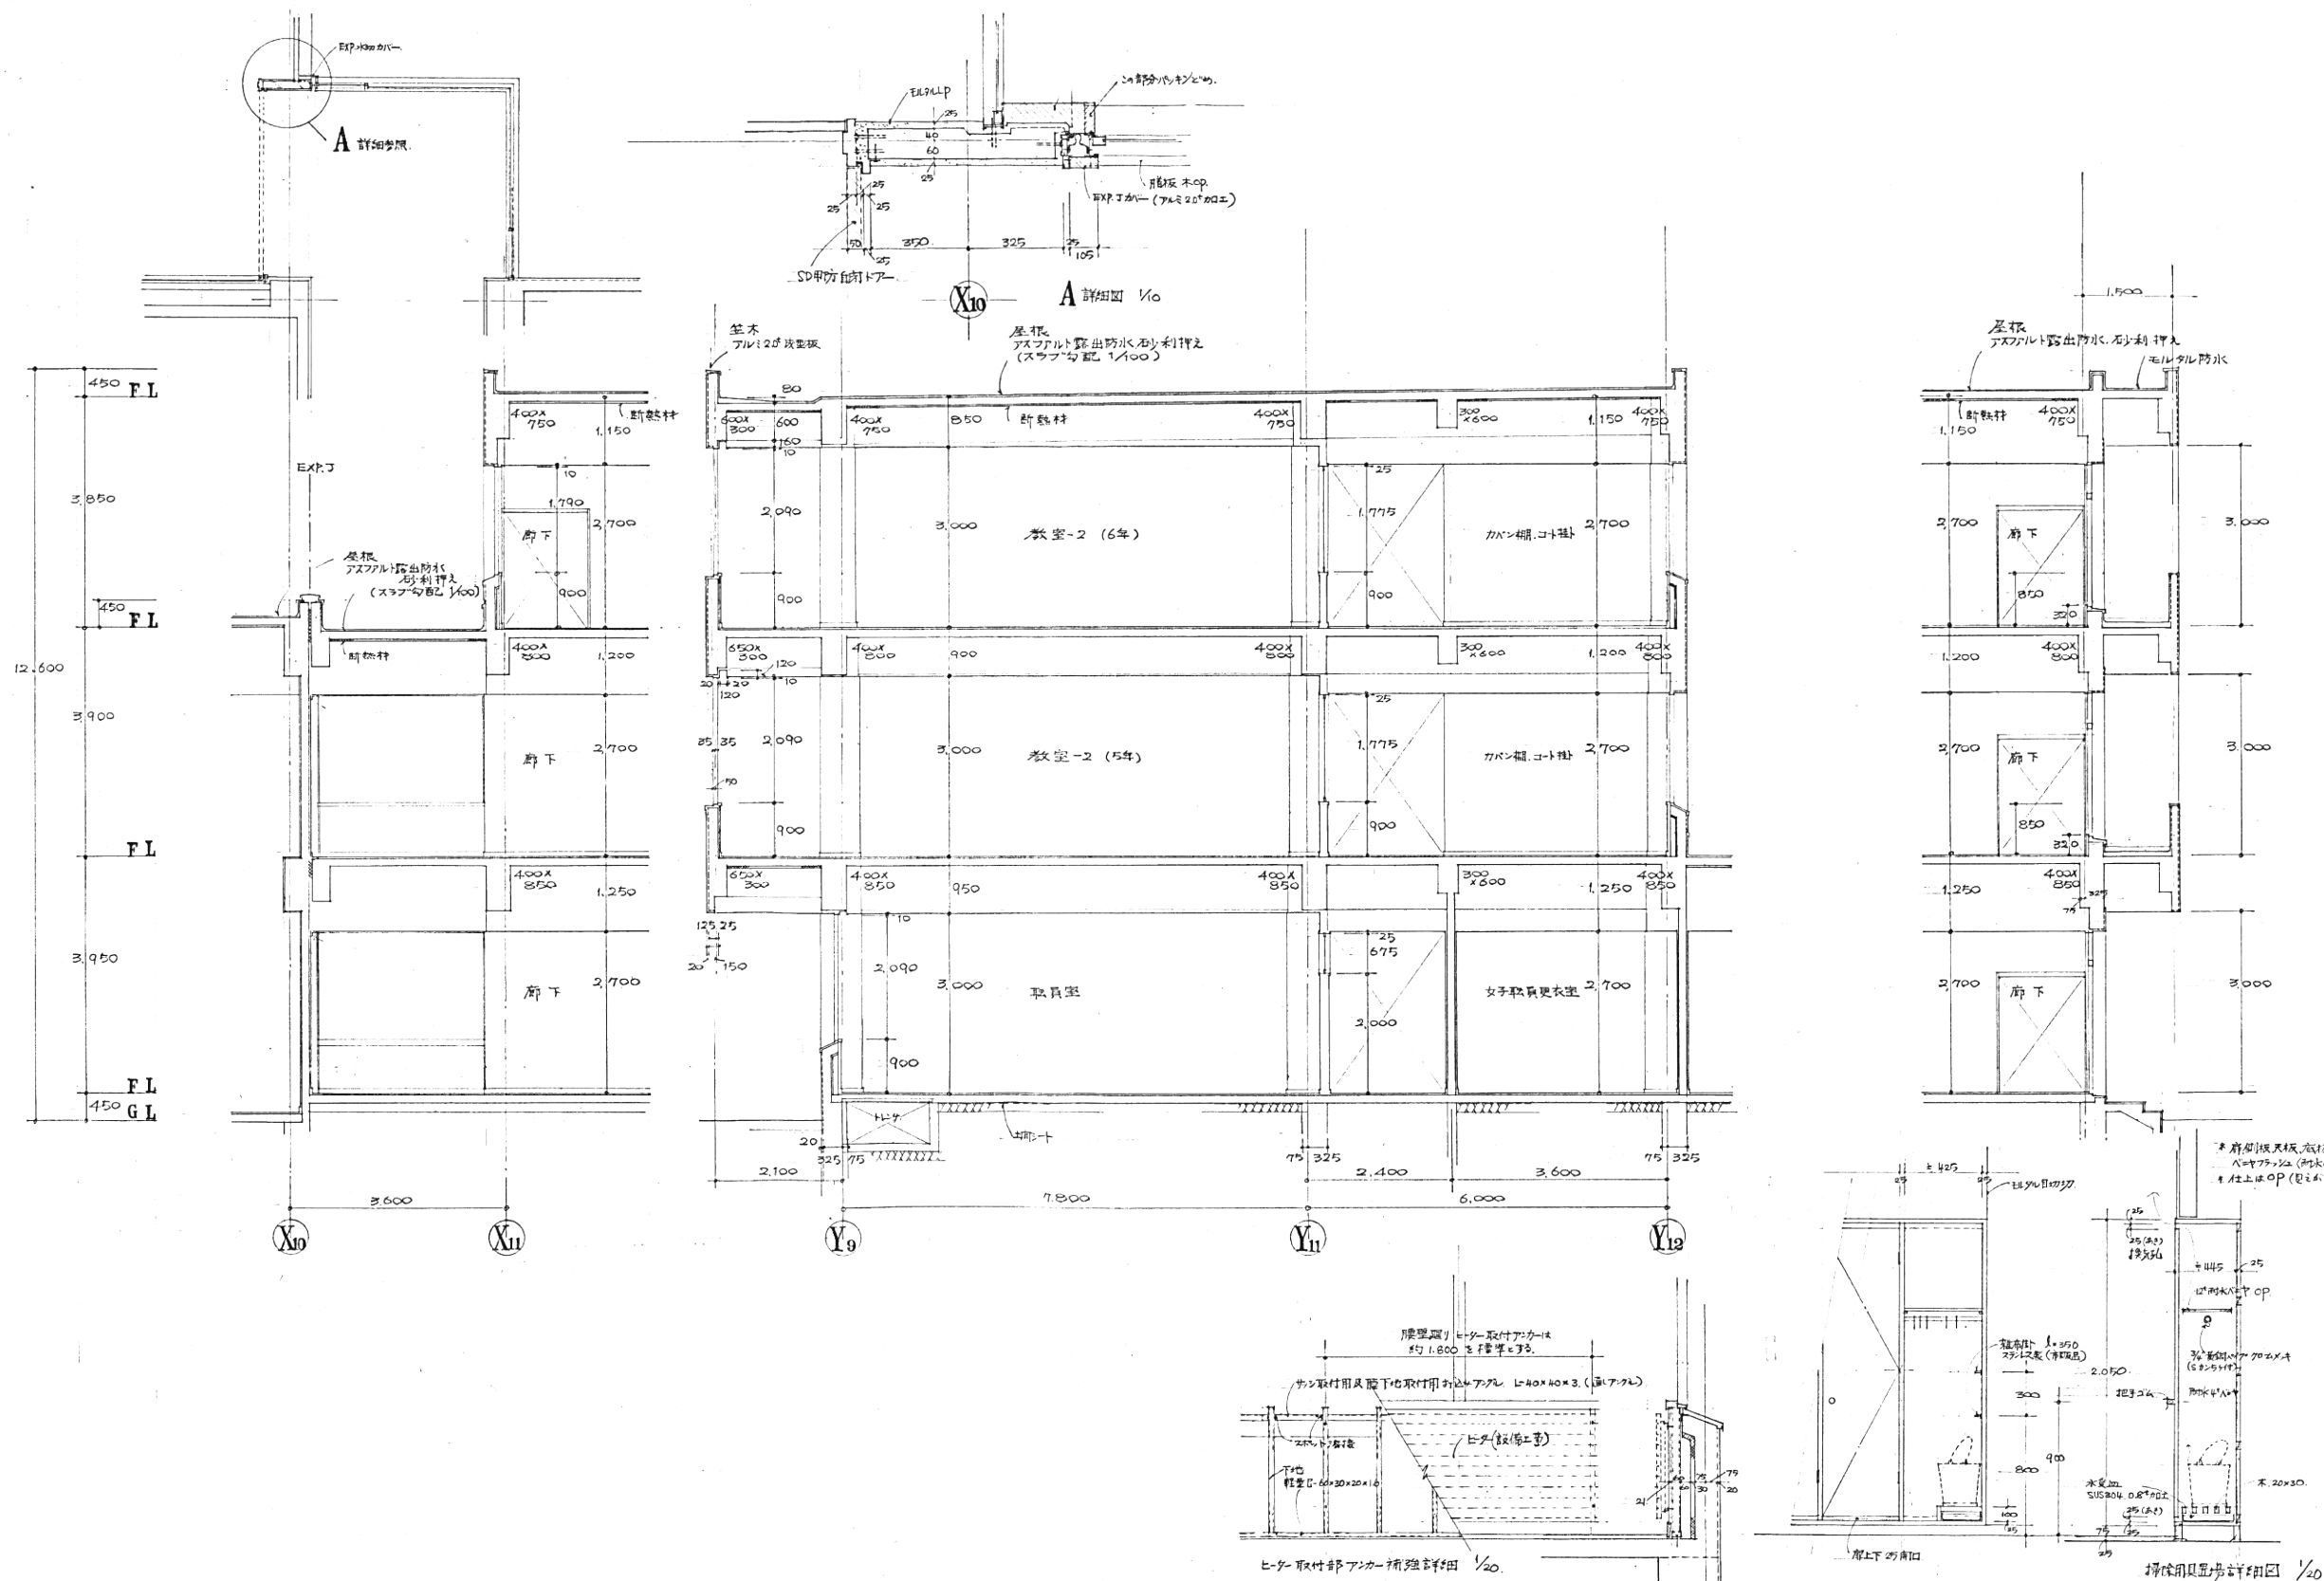

代表：株式会社エーシーエー設計
一級建築士事務所登録
(長野) M第 77312 号

管理建築士 一級建築士登録
第222107号 湯本桂司

設計者
一級建築士登録
第 307544 号 海瀬務

検査者 湯本桂司

担当 平林

担当 石井

Job No. 24078


工事名
岡谷市川岸学園整備 第2期
(長寿命化大規模改修)
建築主体工事

発行日 2025.09.30
図面名称

矩計 (A、B棟)
【既存図・参考】

縮尺A1:60/A3:1/120

A-312 入札用
25.09.30

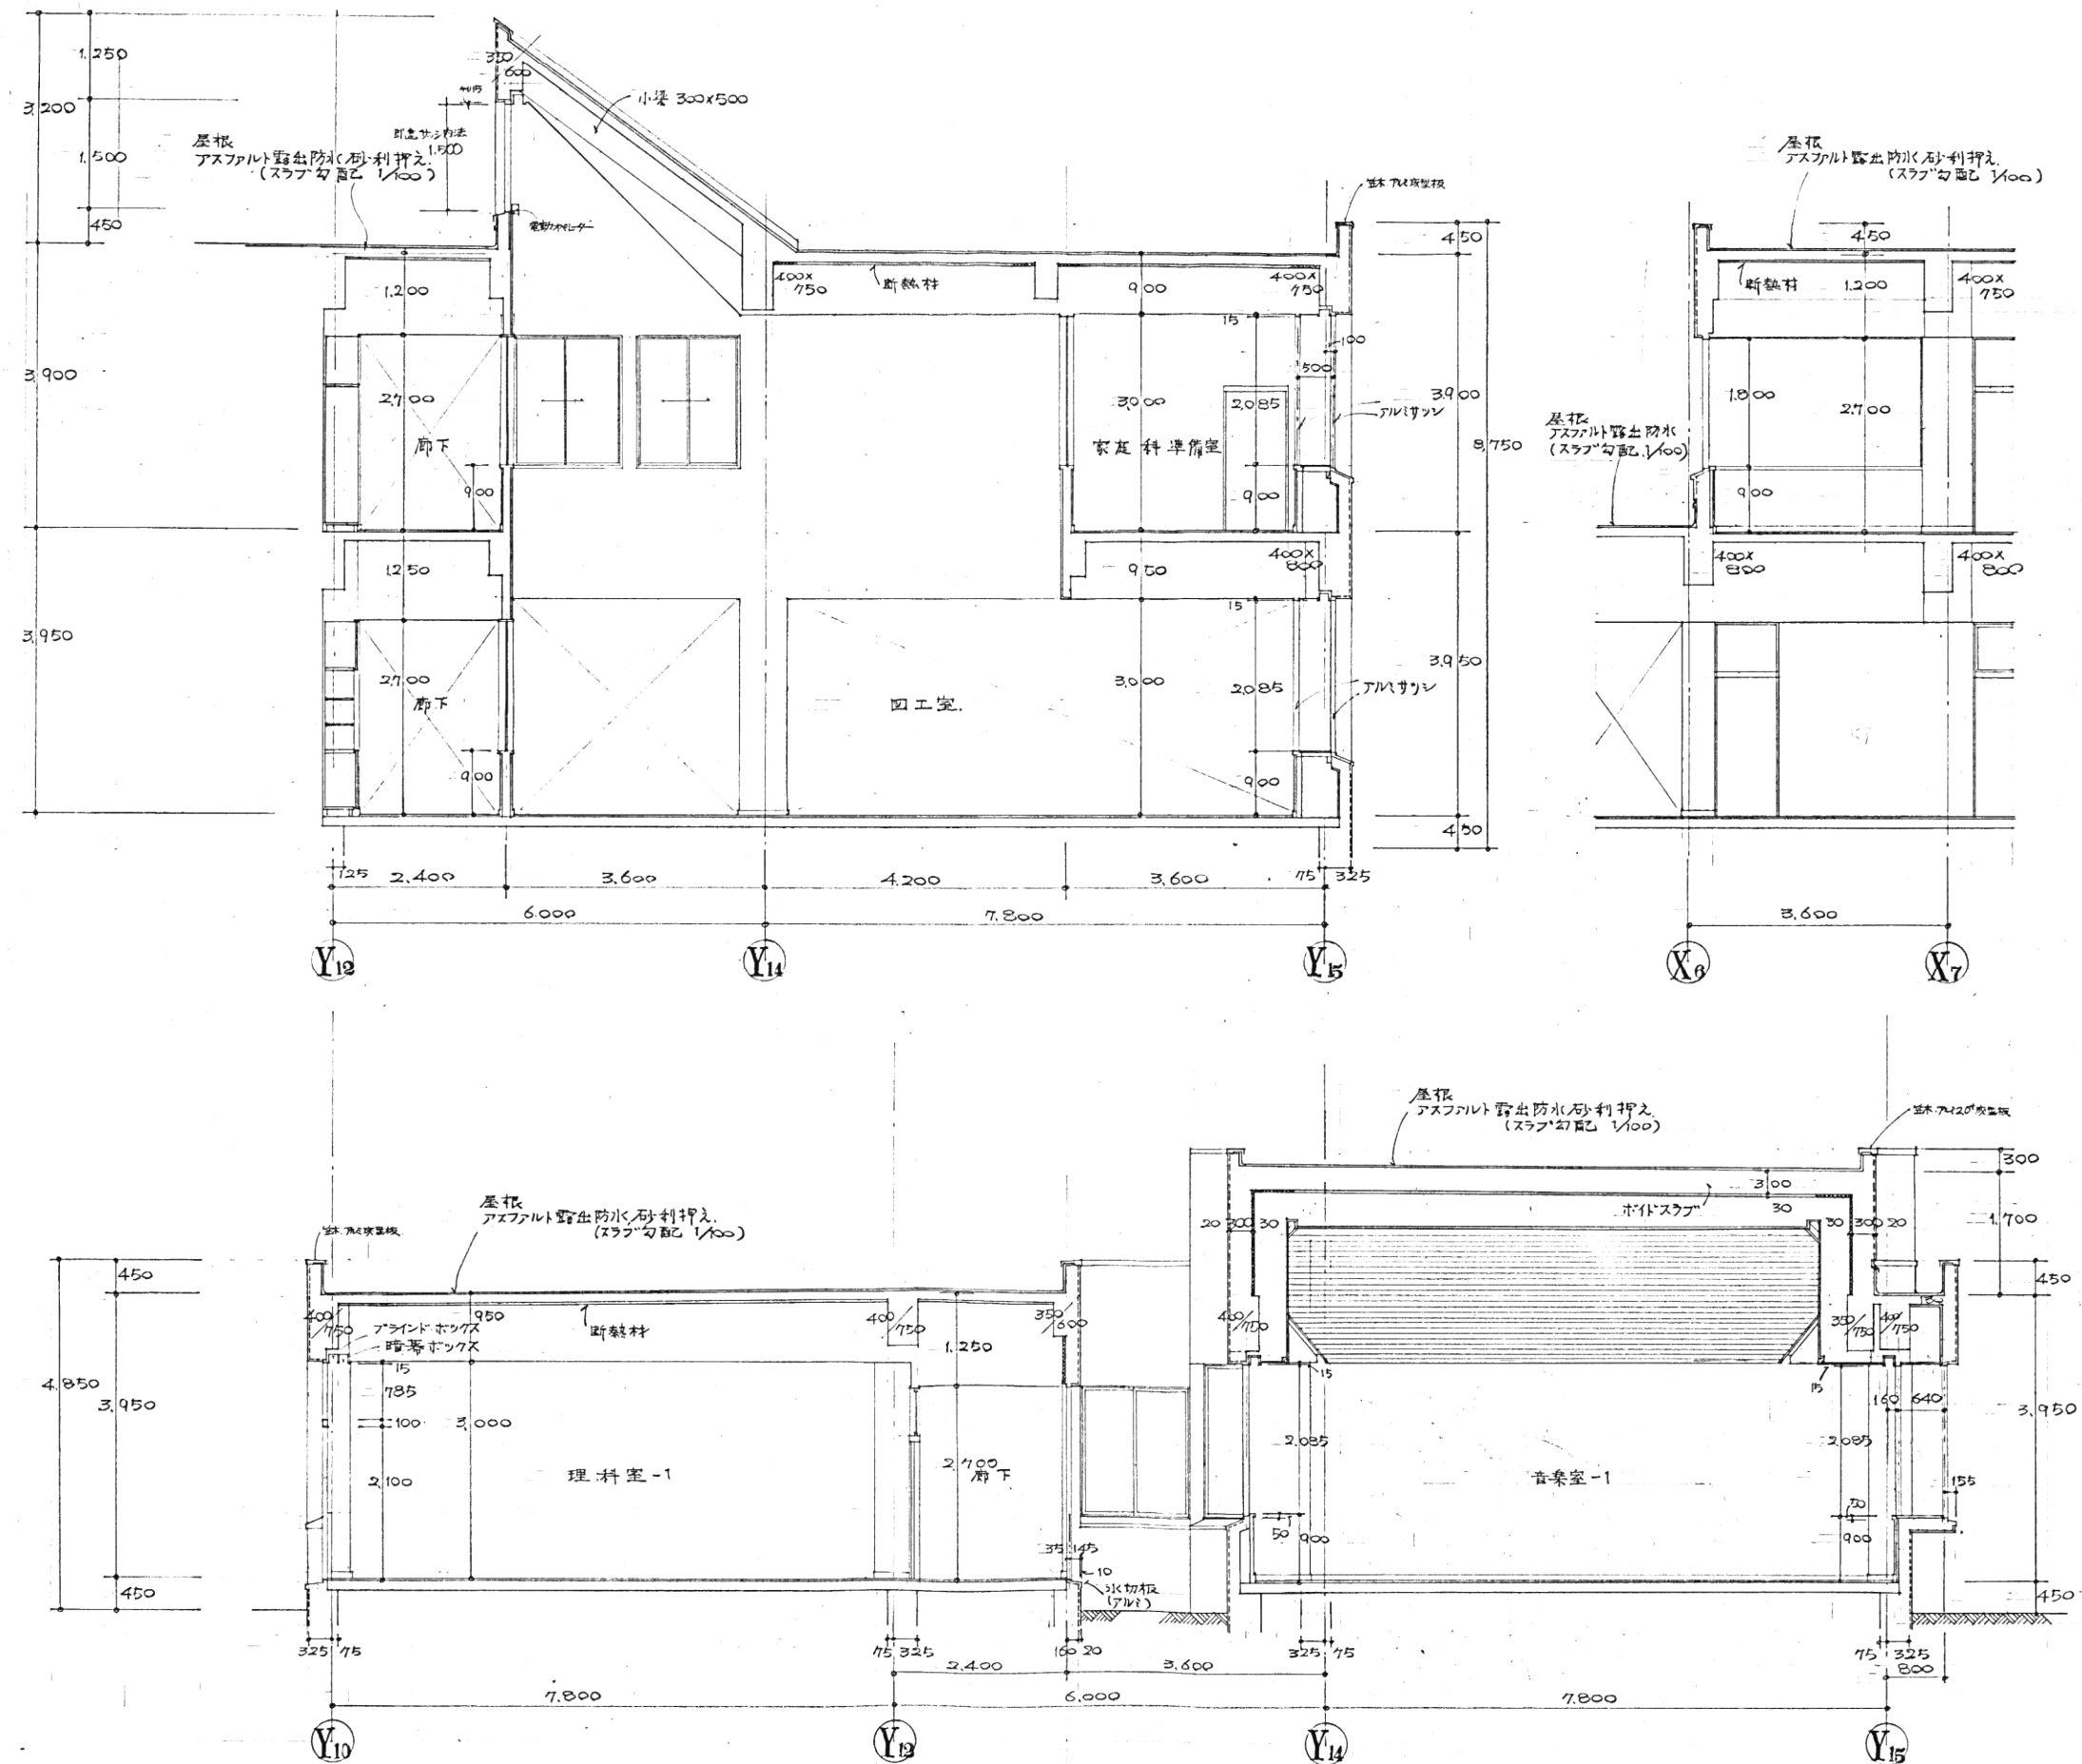

当 石井

A-313

代表：株式会社エーシー設計
一級建築士事務所登録
(長野) M第 77312 号

管理建築士 一級建築士登録
第222107号 湯本桂司

設計者
一級建築士登録
第 307544 号 海瀬務

検査者 湯本桂司

担当 平林

担当 石井

Job No. 24078
工事名


岡谷市川岸学園整備 第2期
(長寿命化大規模改修)
建築主体工事


発行日 2025.09.30
図面名称

矩計 (B棟、体育館)
【既存図・参考】

縮尺 A1:25/A3:1/50

A-314 入札用
25.09.30

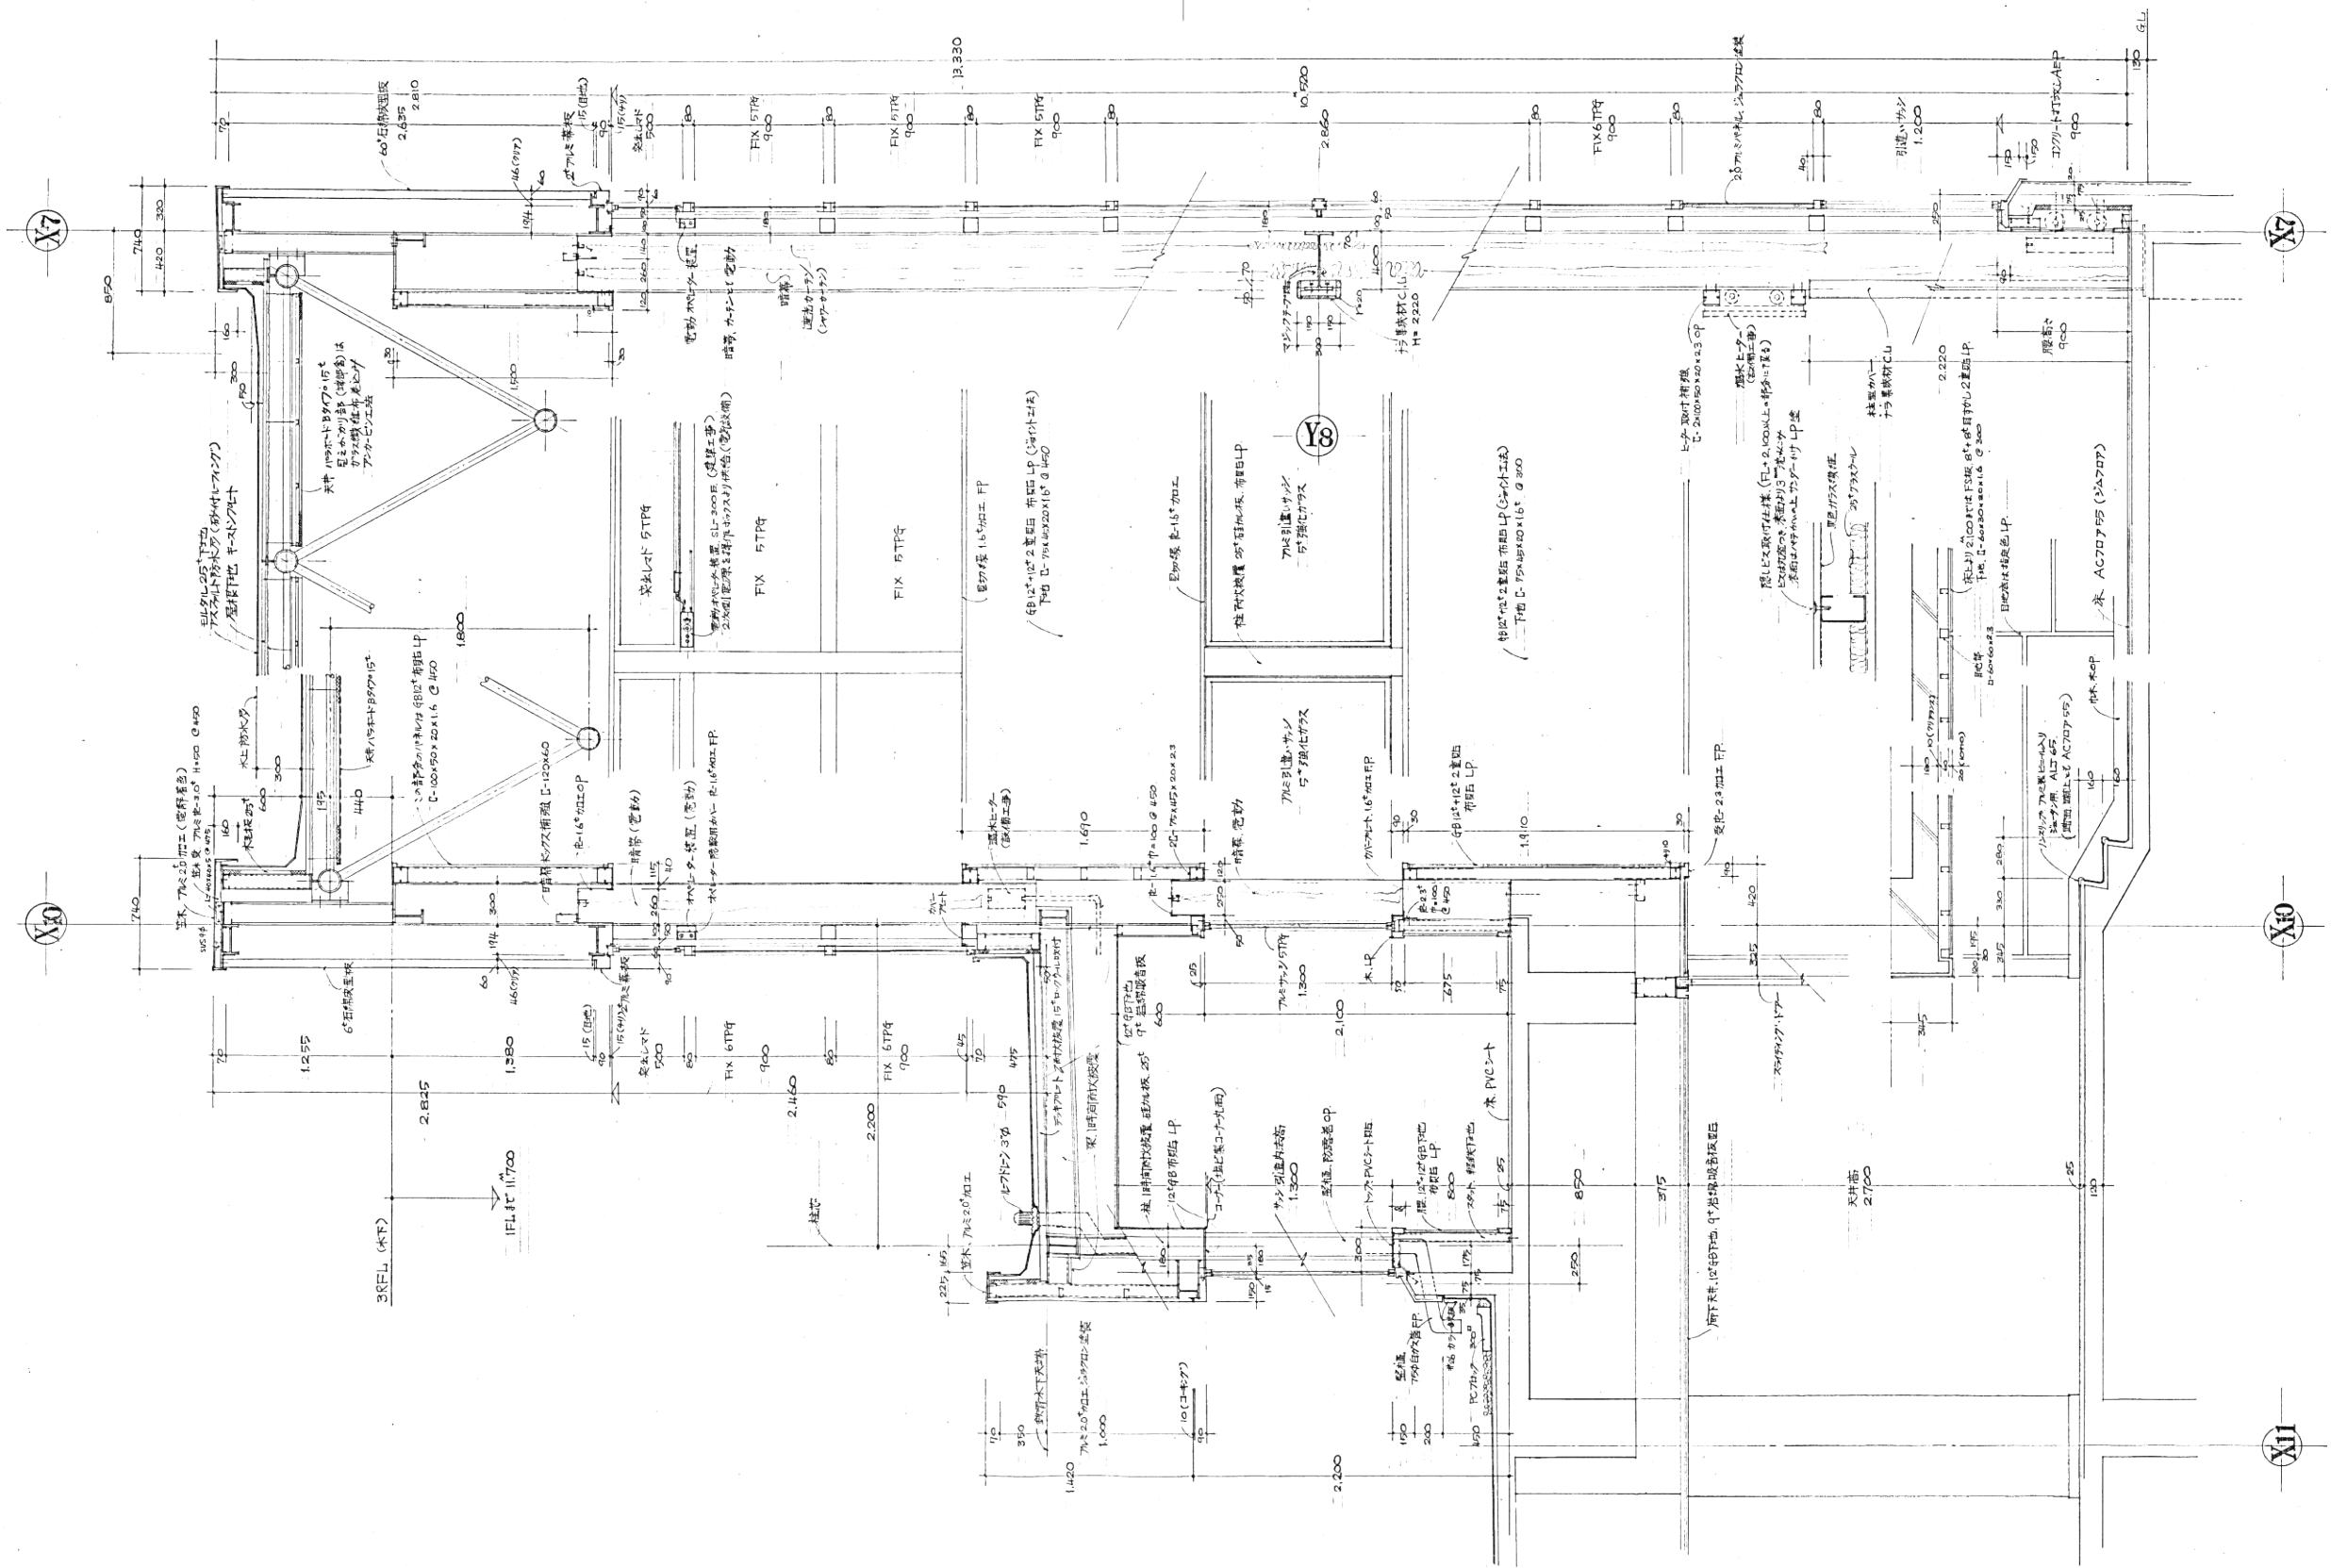

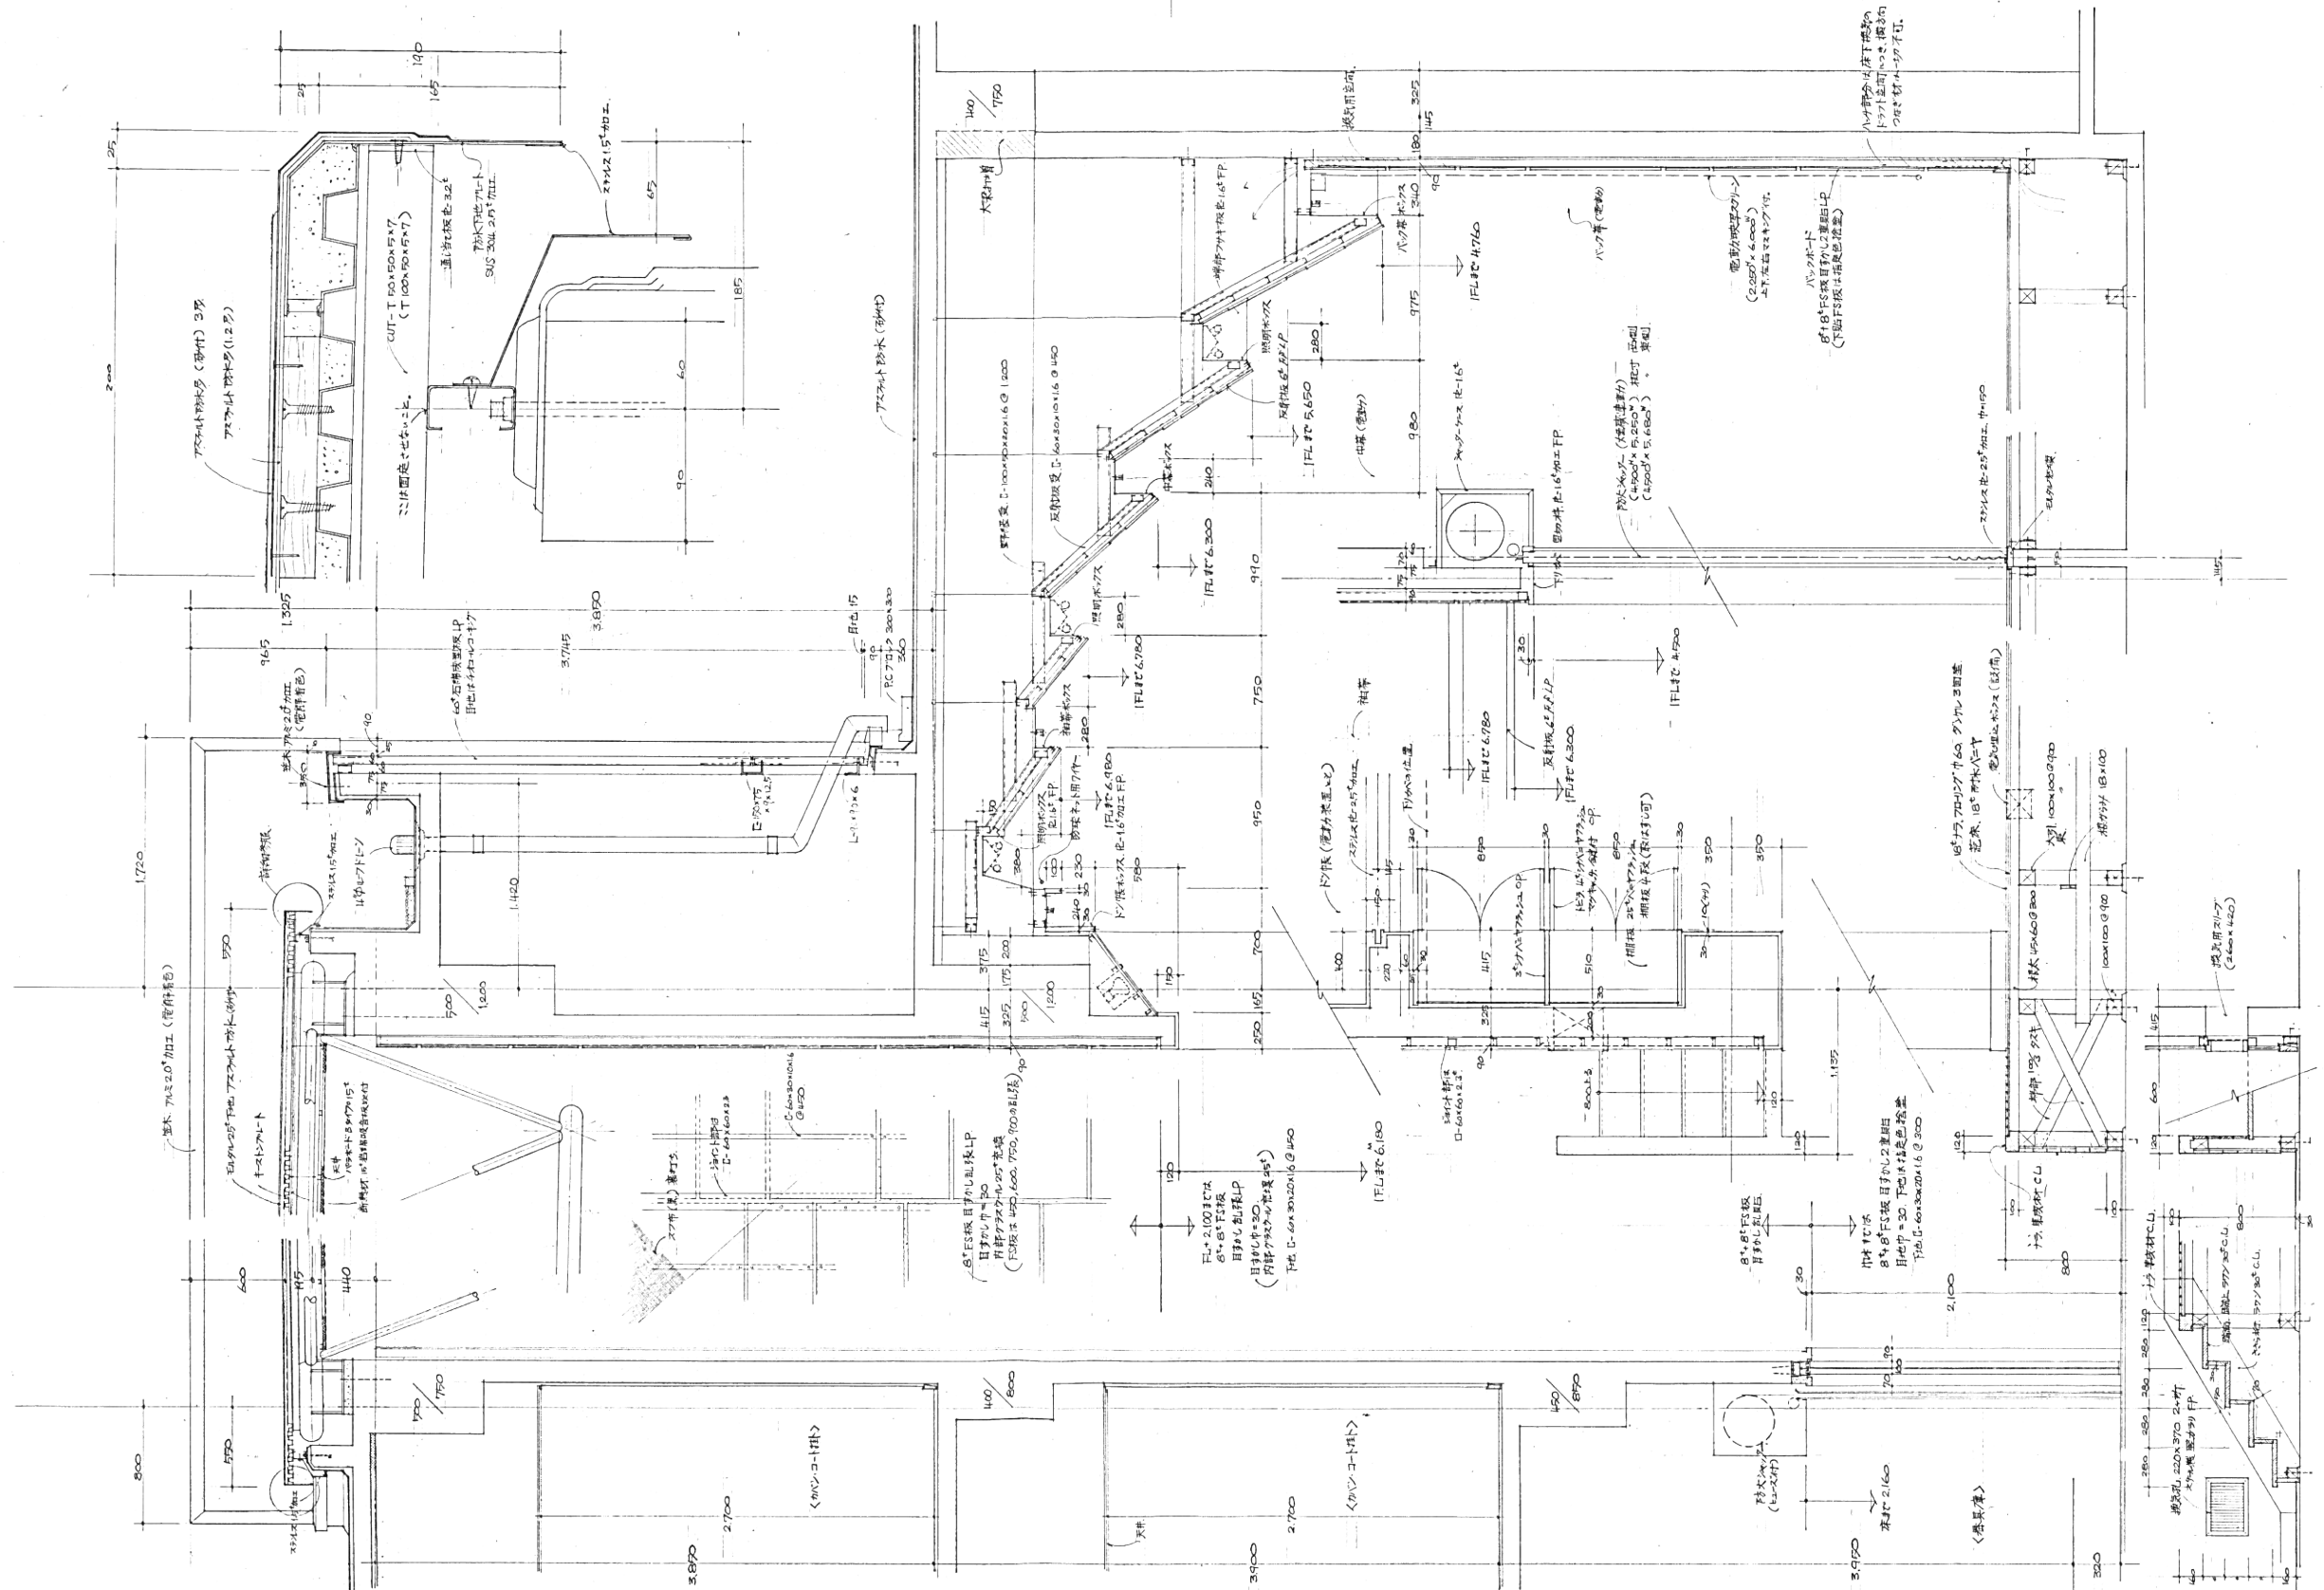

代表：株式会社アーシー設計
一級建築士事務所登録
(長野) M第 77312 号

管理建築士 一級建築士登録
第222107号 湯本桂司

設計者
一級建築士登録
第 307544 号 海瀬務

検査者 湯本桂司

担当 平林

担当 石井

Job No. 24078
工事名

岡谷市川岸学園整備 第2期
(長寿命化大規模改修)
建築主体工事



発行日 2025.09.30
図面名称

矩計 (B棟、体育館)
【既存図・参考】

縮尺 A1:25/A3:1/50

A-315

入札用
25.09.30

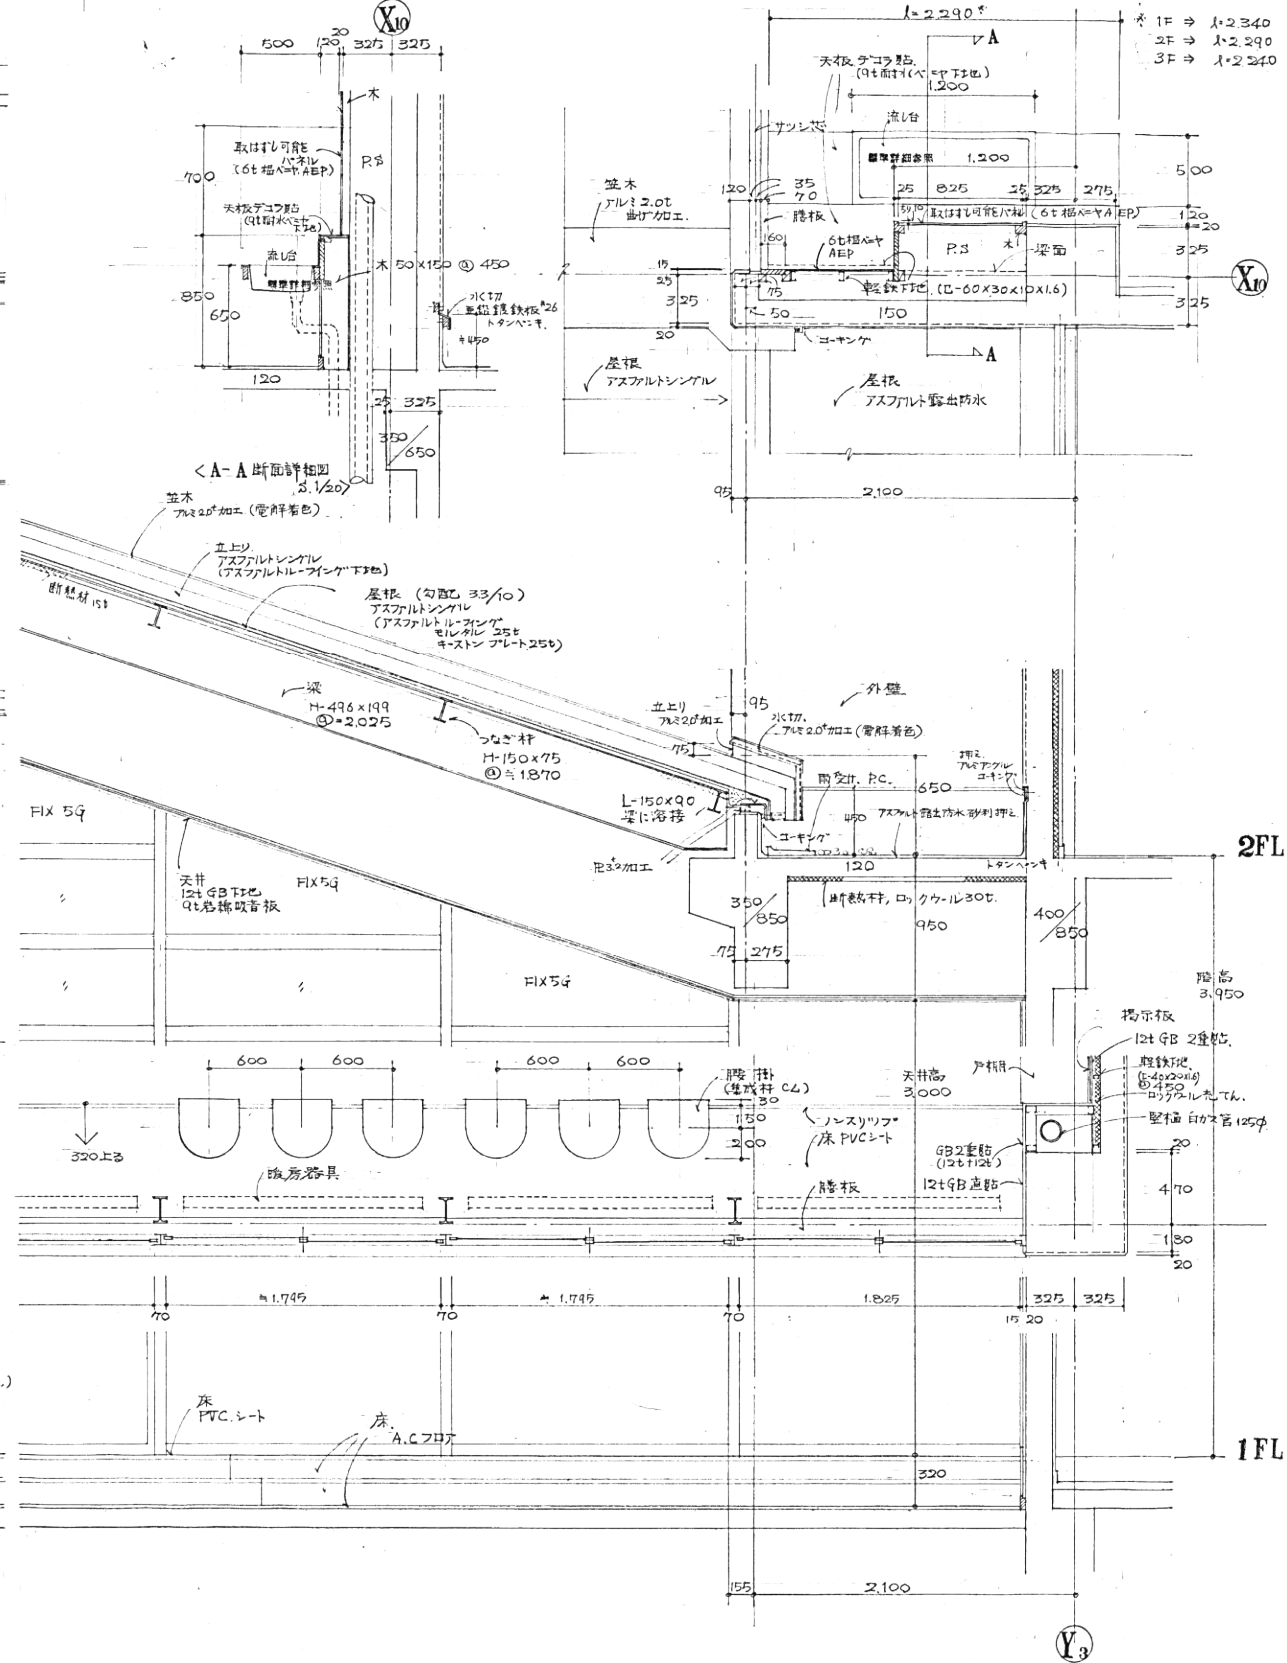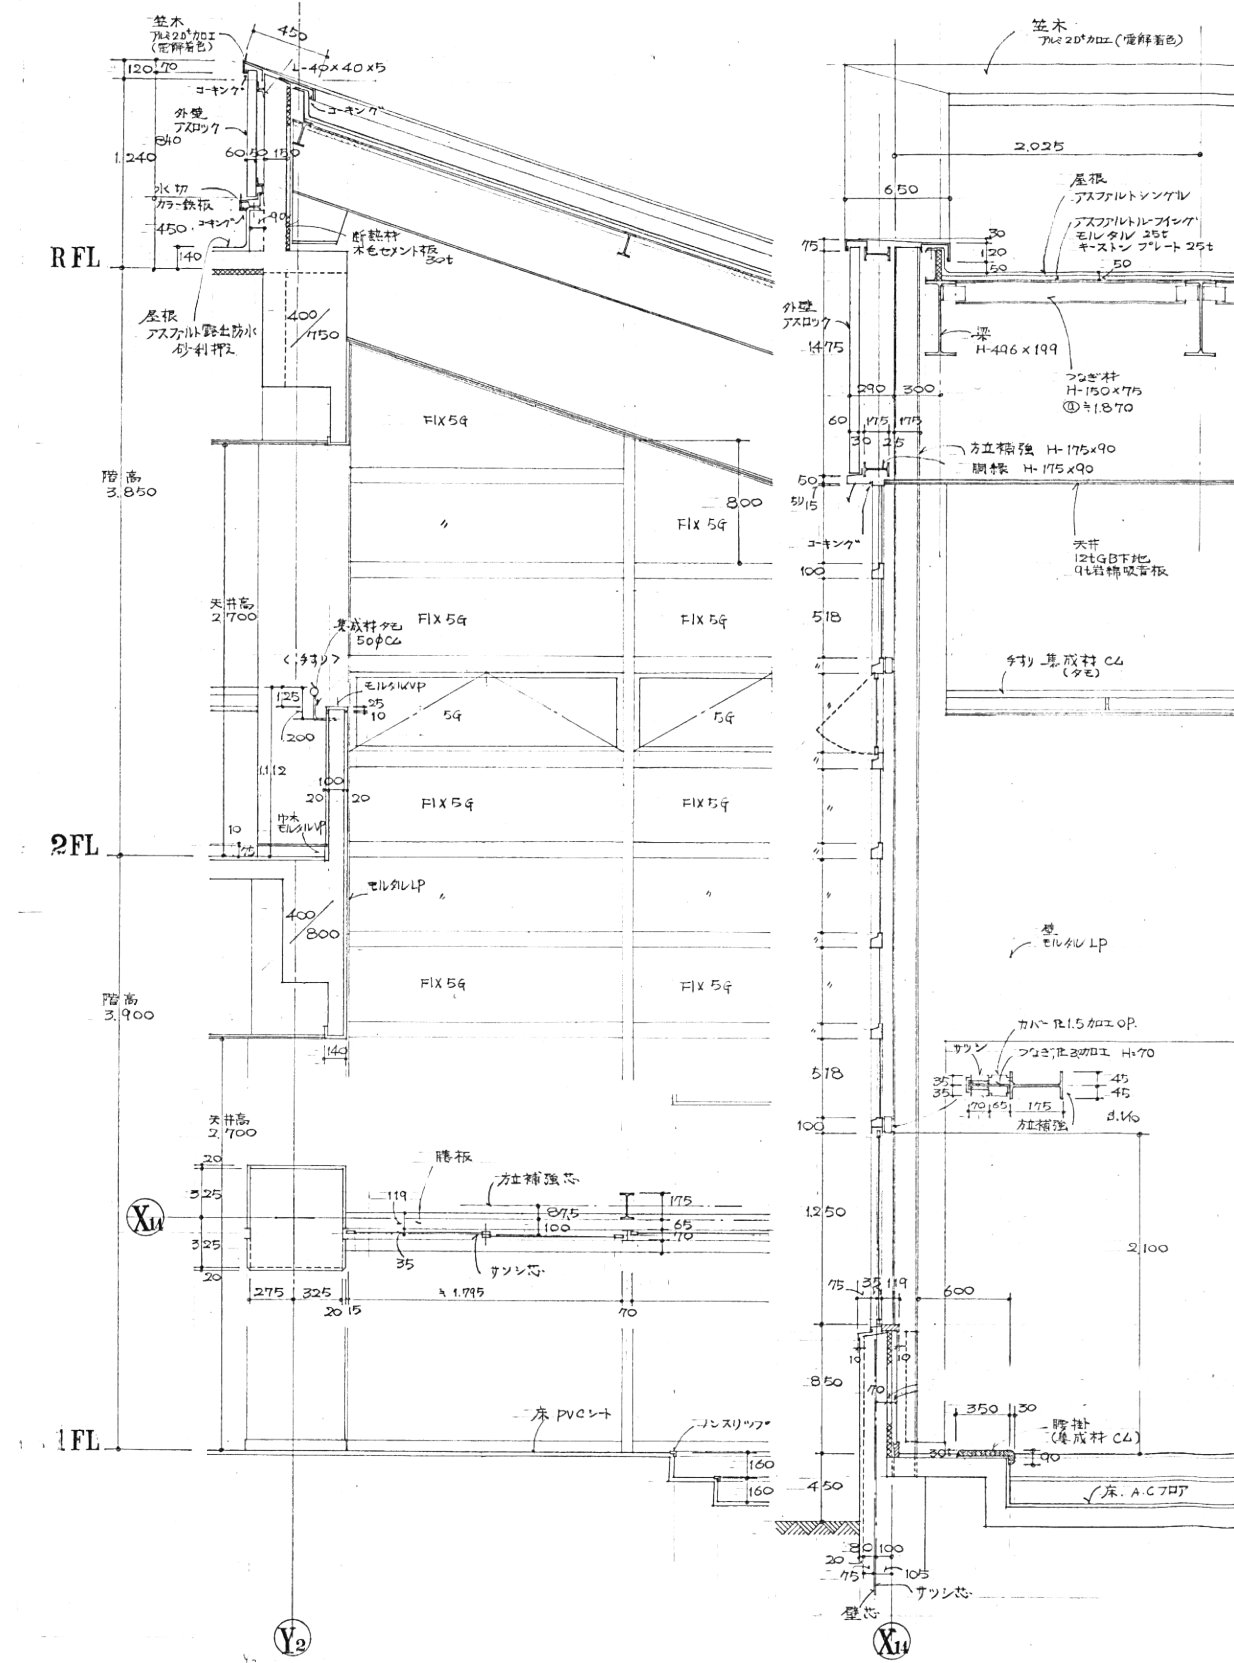

代表：株式会社エーシーエー設計
一級建築士事務所登録
(長野) M第 77312 号

管理建築士 一級建築士登録
第222107号 湯本桂司

設計者
一級建築士登録
第 307544 号 海瀬務

検査者 湯本桂司

担当 平林

担当 石井

Job No. 24078

工事名
岡谷市川岸学園整備 第2期
(長寿命化大規模改修)
建築主体工事


発行日 2025.09.30
図面名称

矩計図 (ブレイルーム)
【既存図・参考】


縮尺 A1:25/A3:1/50

A-316

入札用
25.09.30

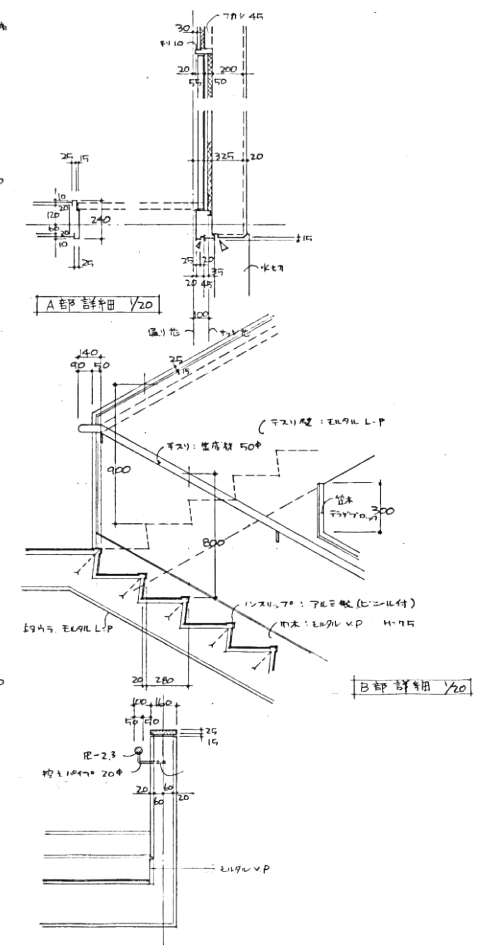

A-317

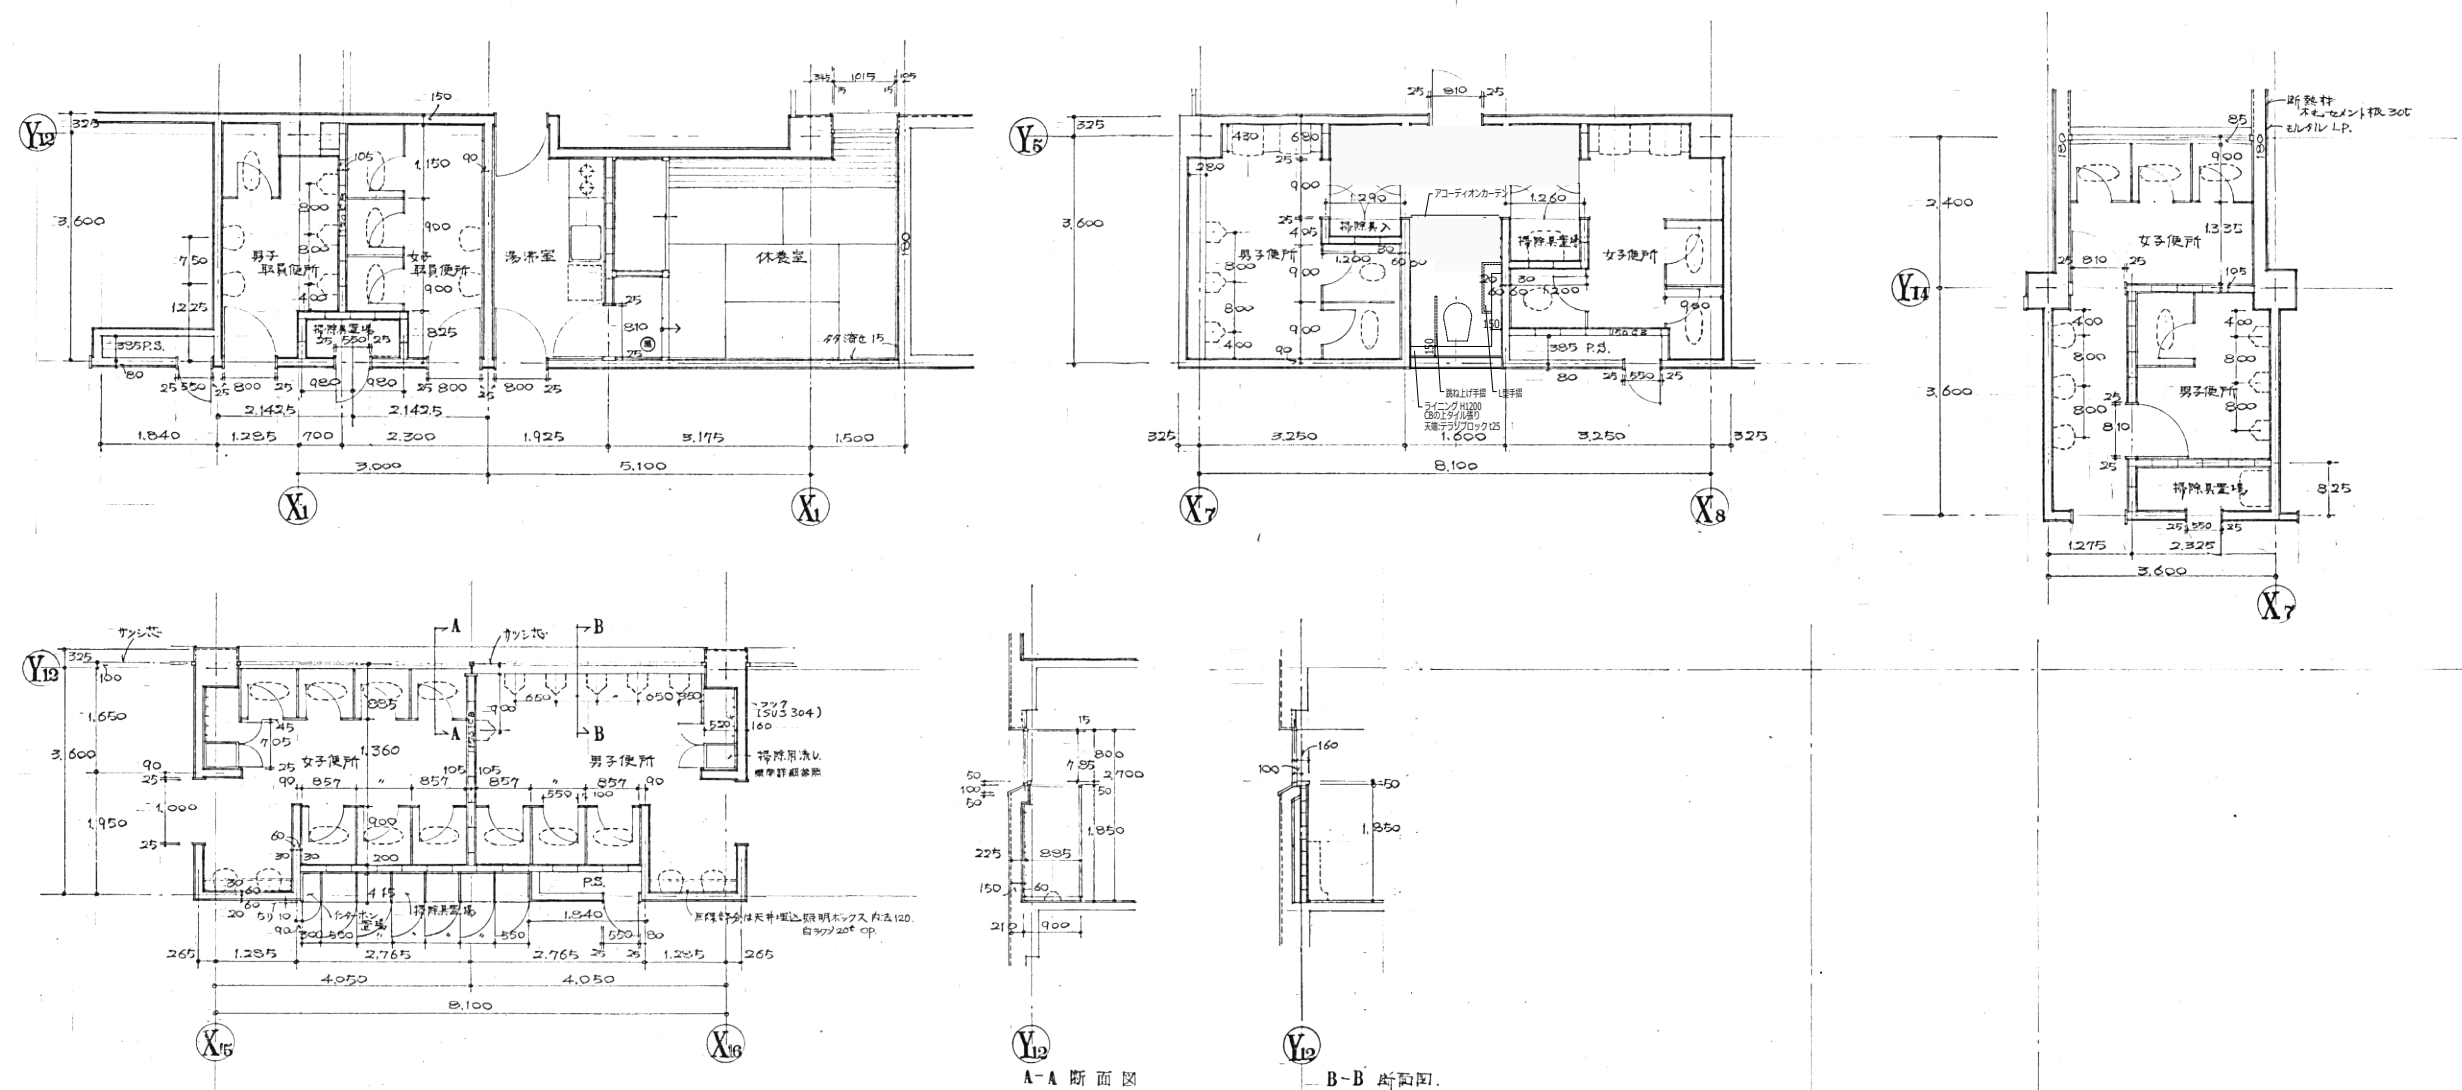

代表：株式会社エーシーエー設計
一級建築士事務所登録
(長野) M第 77312 号

管理建築士 一級建築士登録
第222107号 湯本桂司

設計者
一級建築士登録
第 307544 号 海瀬務

検査者 湯本桂司

担当 平林

担当 石井

Job No. 24078
工事名

岡谷市川岸学園整備 第2期
(長寿命化大規模改修)
建築主体工事


発行日 2025.09.30
図面名称

便所平面詳細図
【既存図・参考】

縮尺 A1:1/60, A3:1/120

A-318 入札用
25.09.30



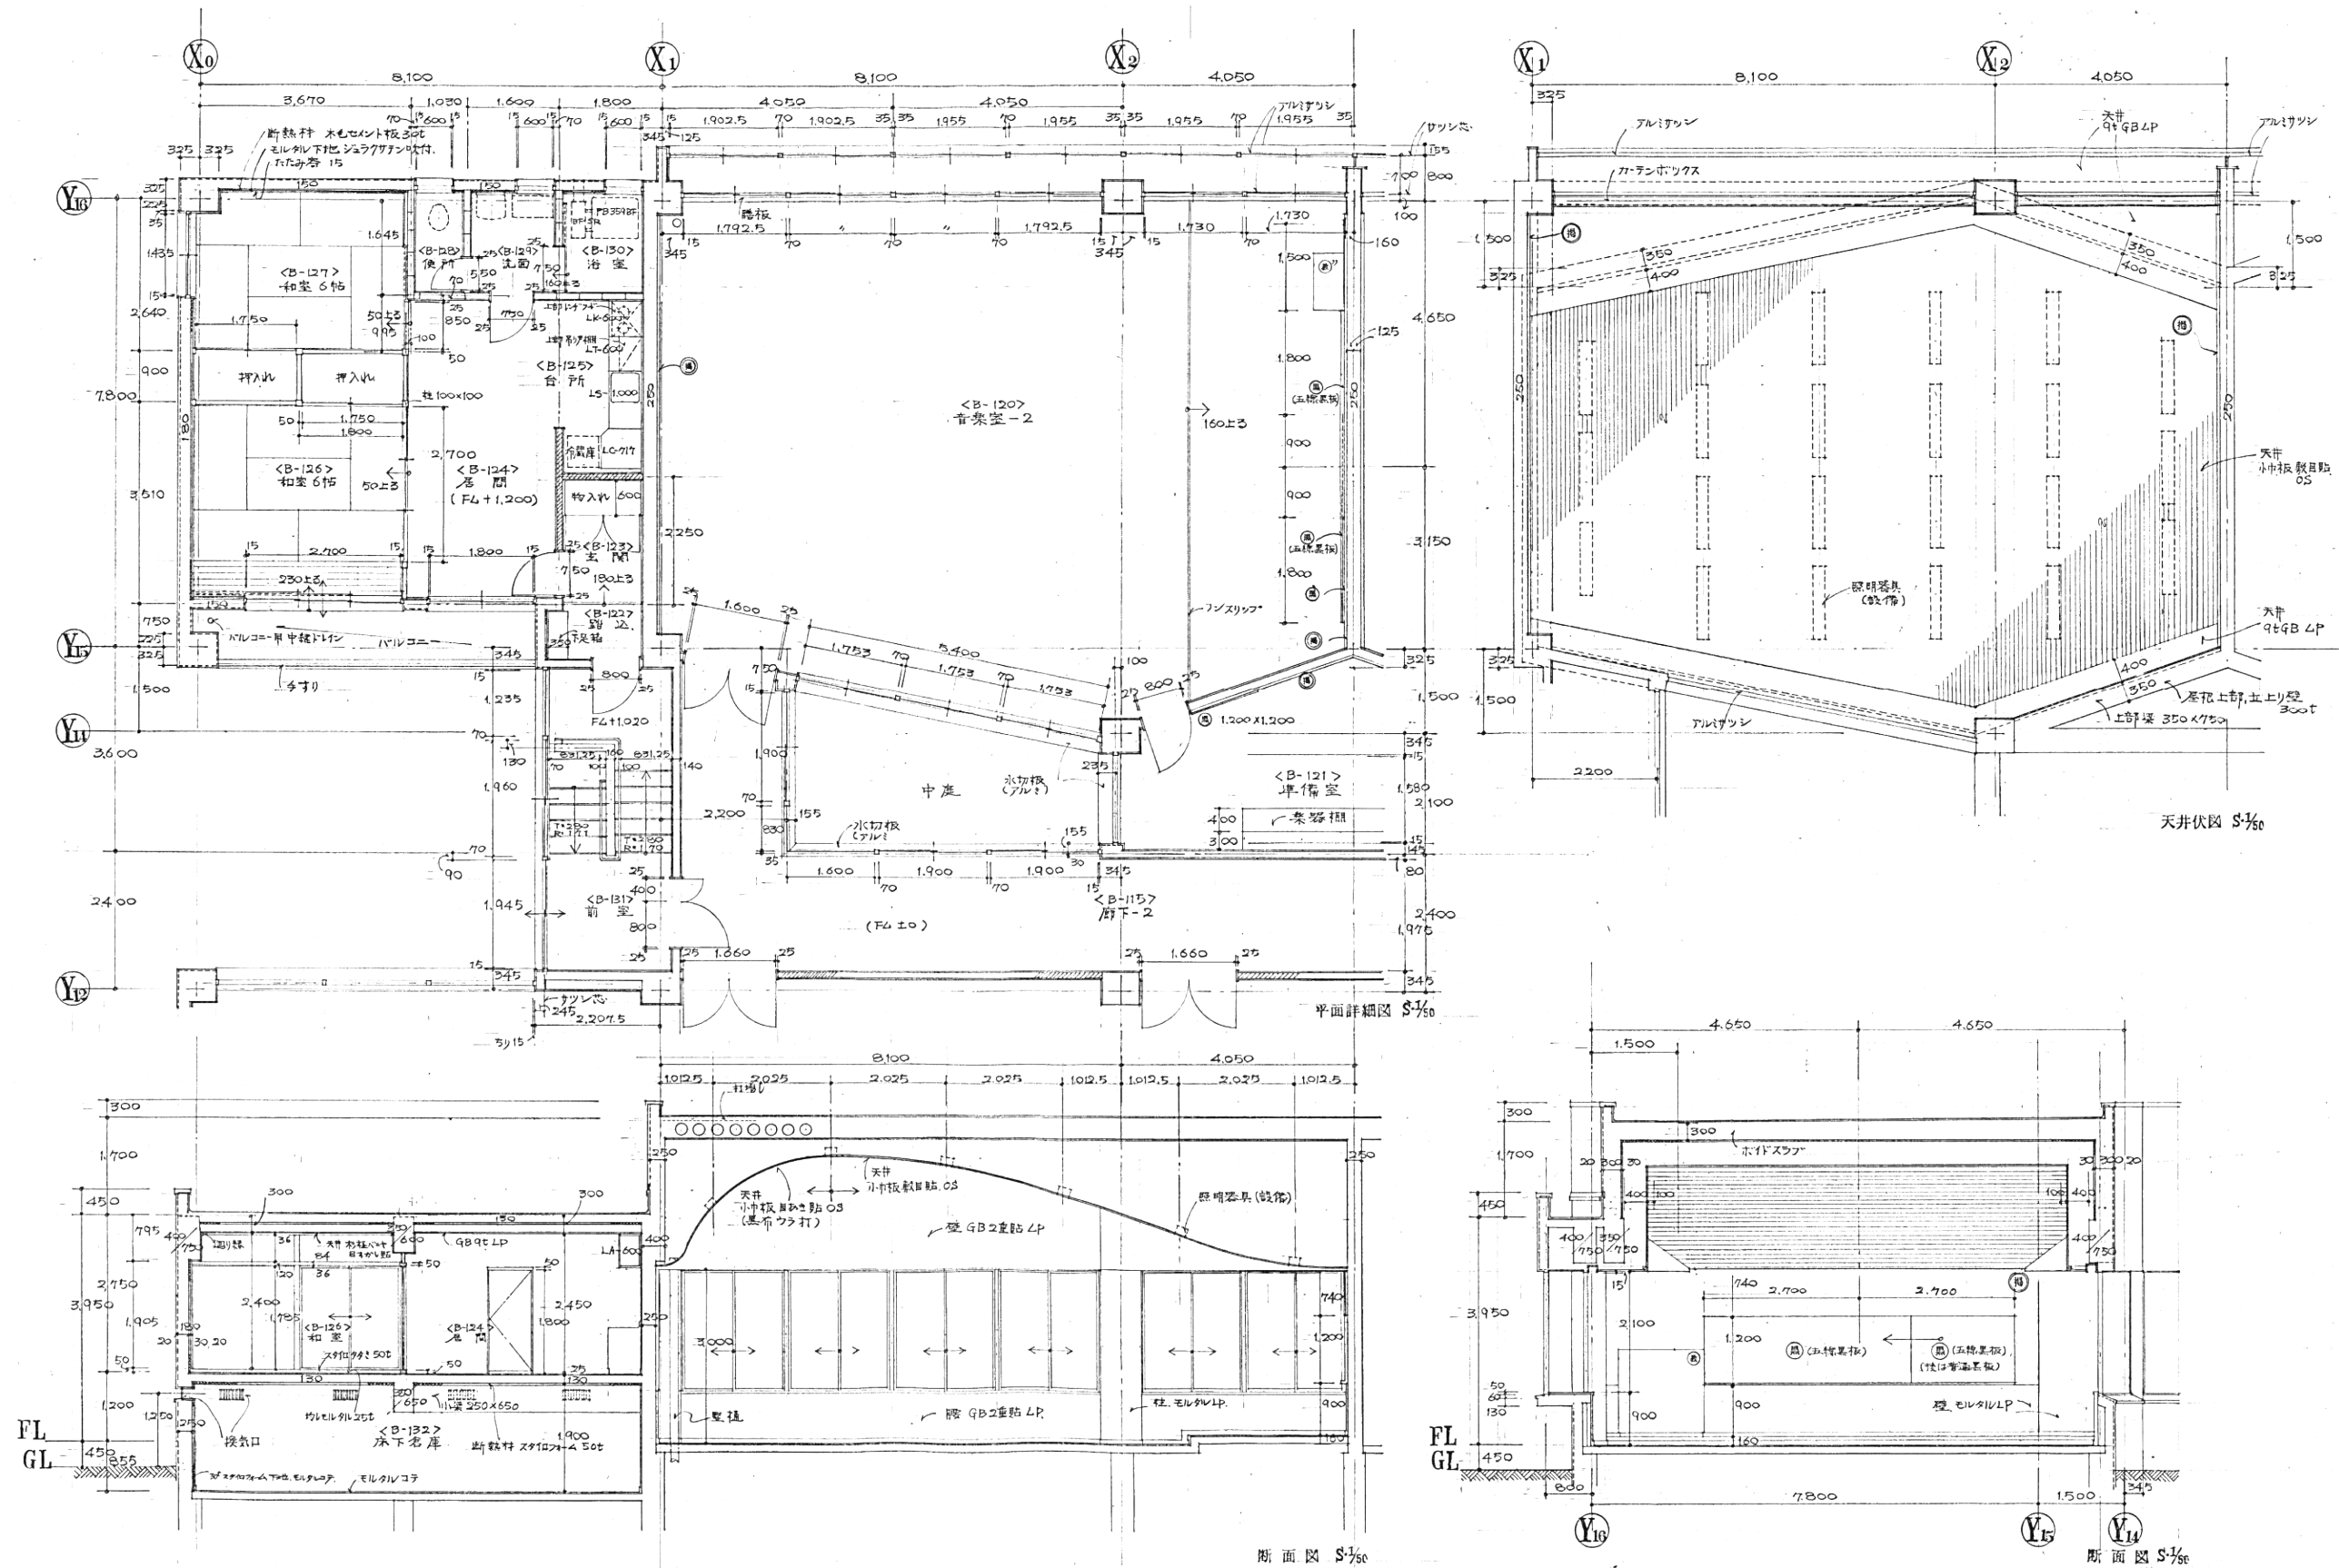

代表：株式会社エーシーエー設計
一級建築士事務所登録
(長野) M第 77312 号

管理建築士 一級建築士登録
第222107号 湯本桂司

設計者
一級建築士登録
第 307544 号 海瀬務

検査者 湯本桂司

担当 平林

担当 石井

Job No. 24078

岡谷市川岸学園整備 第2期
(長寿命化大規模改修)
建築主体工事

発行日 2025.09.30


図面名称

音楽室、公仕室詳細図
【既存図・参考】

縮尺 A1:60/A3:1/120

A-320

入札用
25.09.30

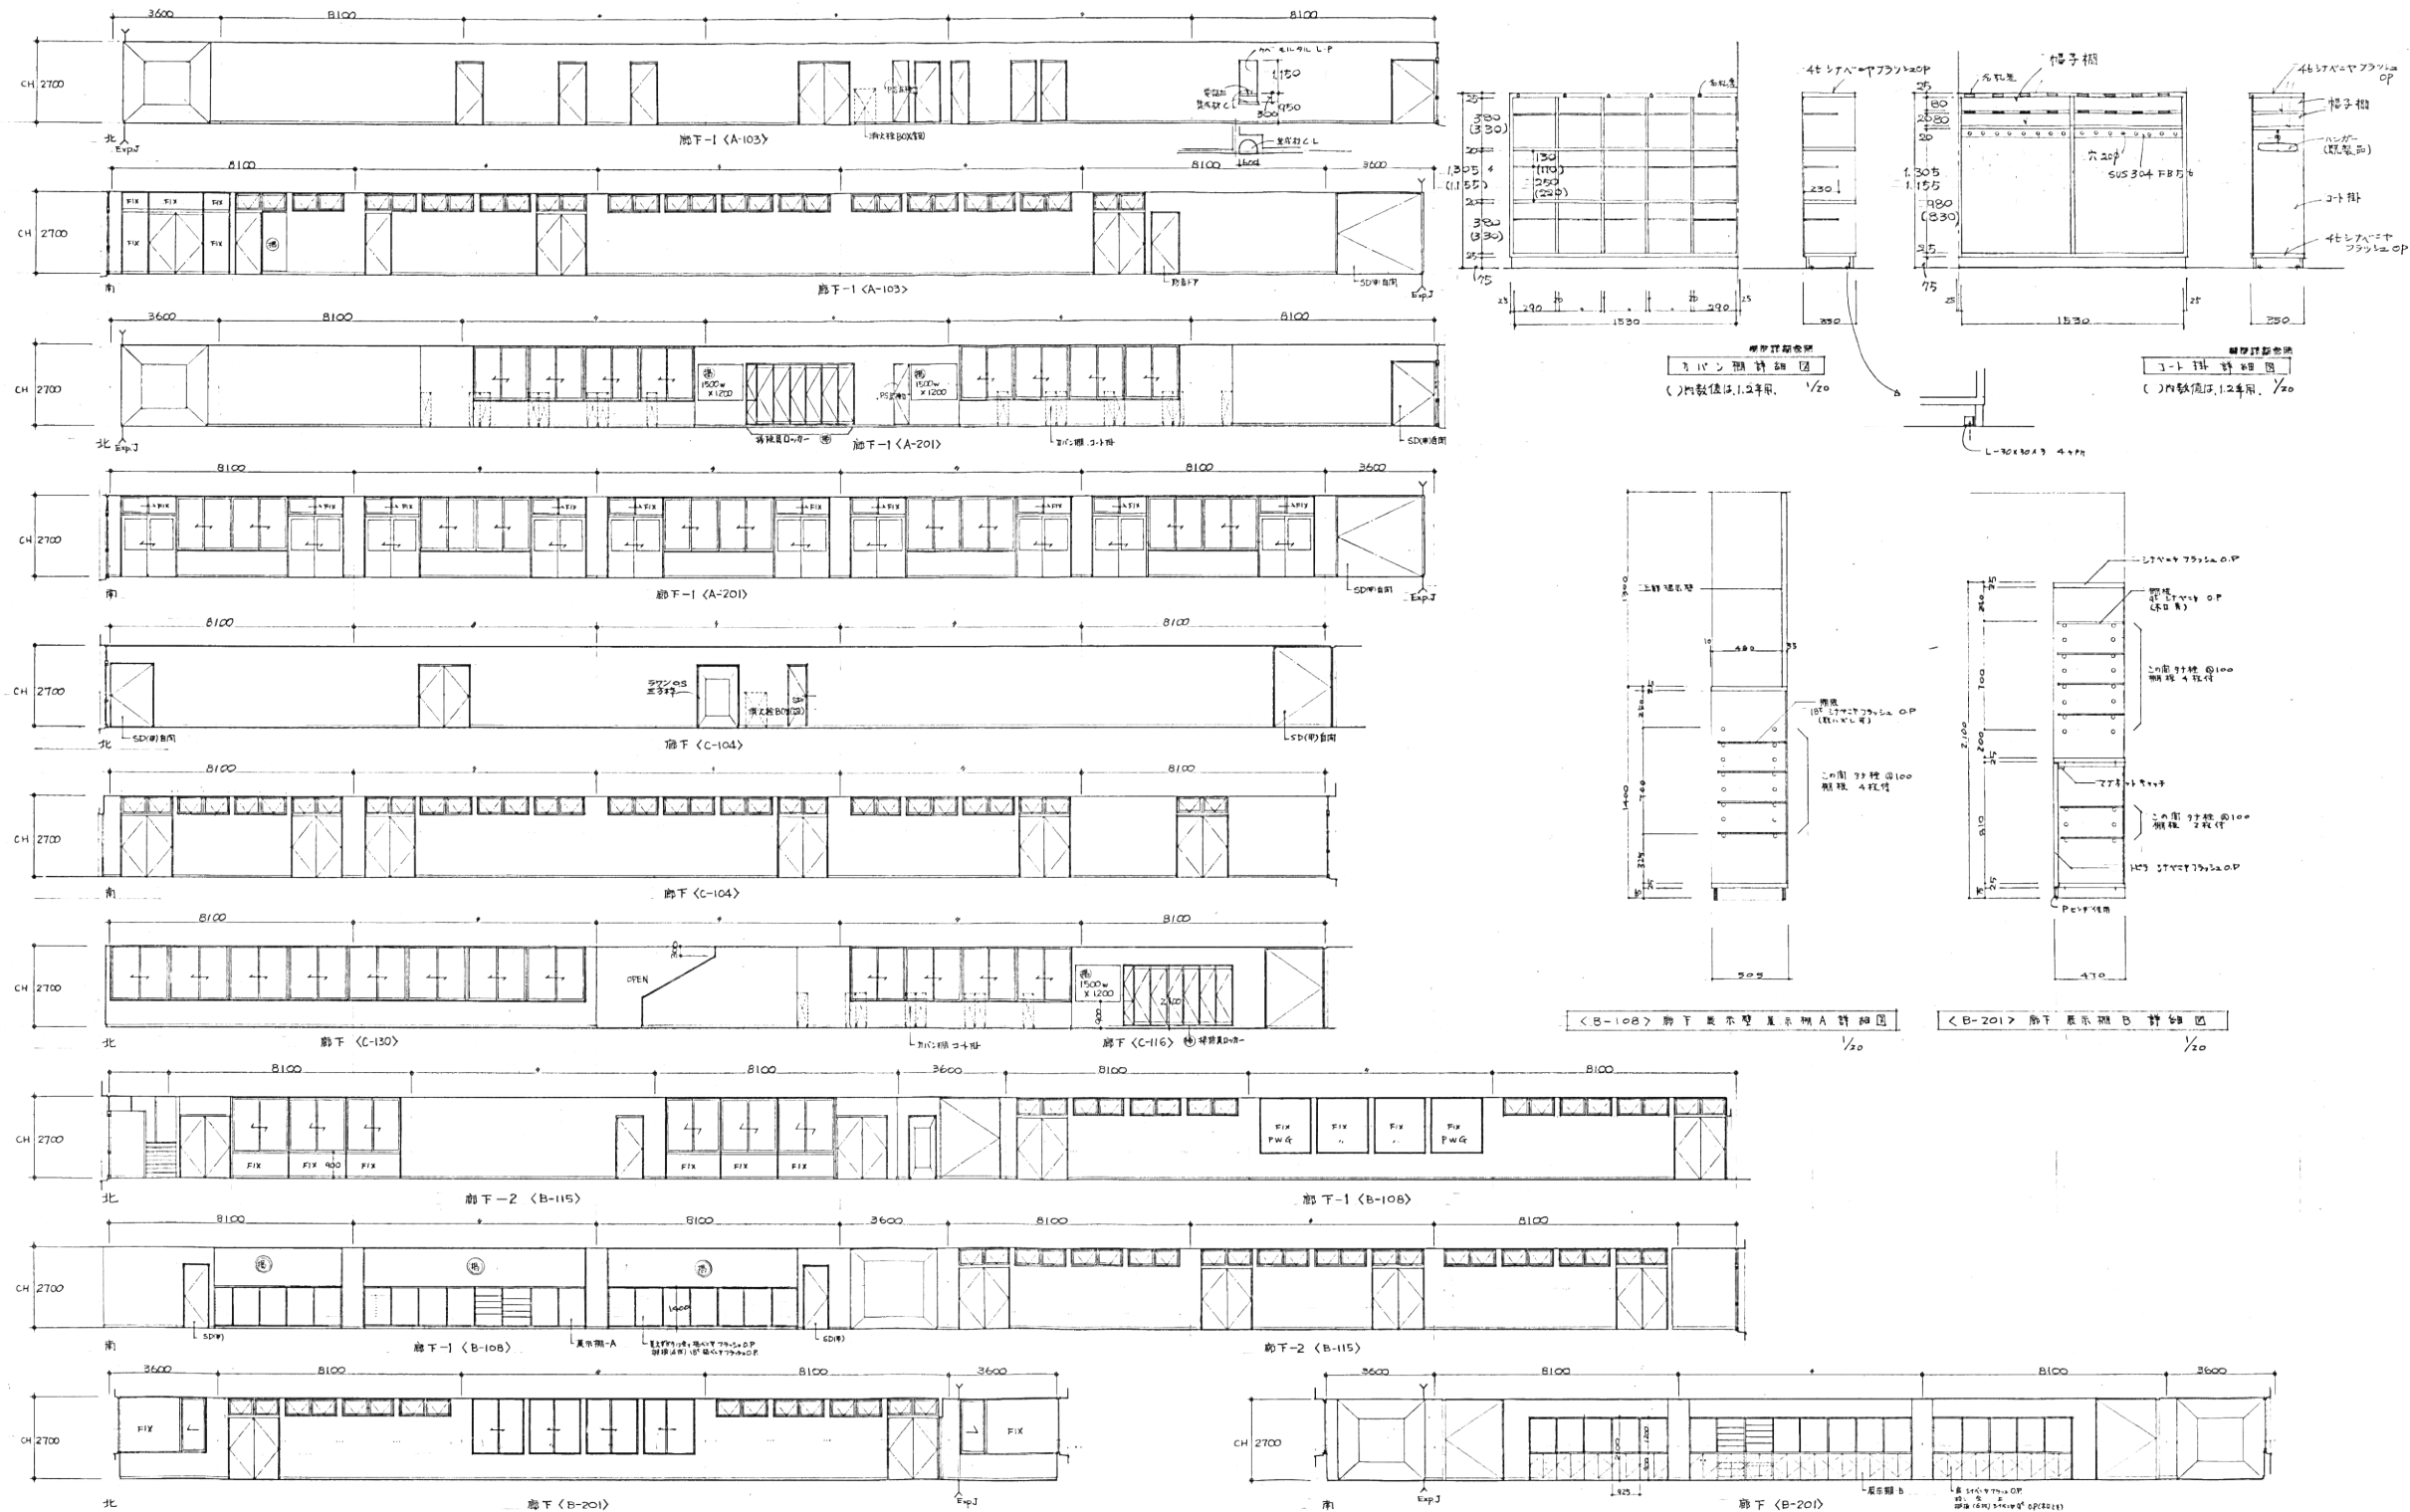

代表：株式会社エーシー設計
一級建築士事務所登録
(長野) M第 77312 号

管理建築士 一級建築士登録
第222107号 湯本桂司

設計者
一級建築士登録
第 307544 号 海瀬務

検査者 湯本桂司

担当 平林

担当 石井

Job No. 24078
工事名

岡谷市川岸学園整備 第2期
(長寿命化大規模改修)
建築主体工事

発行日 2025.09.30
図面名称

展開図(1)
【既存図・参考】

縮尺 A1:1/25/A3:1/500

A-321 入札用
25.09.30



代表：株式会社エーシーエー設計
一級建築士事務所登録
(長野) M第 77312 号

管理建築士 一級建築士登録
第222107号 湯本桂司

設計者
一級建築士登録
第 307544 号 海瀬務

検査者 湯本桂司

担当 平林

担当 石井

Job No. 24078
工事名


岡谷市川岸学園整備 第2期
(長寿命化大規模改修)
建築主体工事

発行日 2025.09.30
図面名称

展開図(2)
【既存図・参考】

縮尺 A1:60/A3:1/120

A-322 入札用
25.09.30

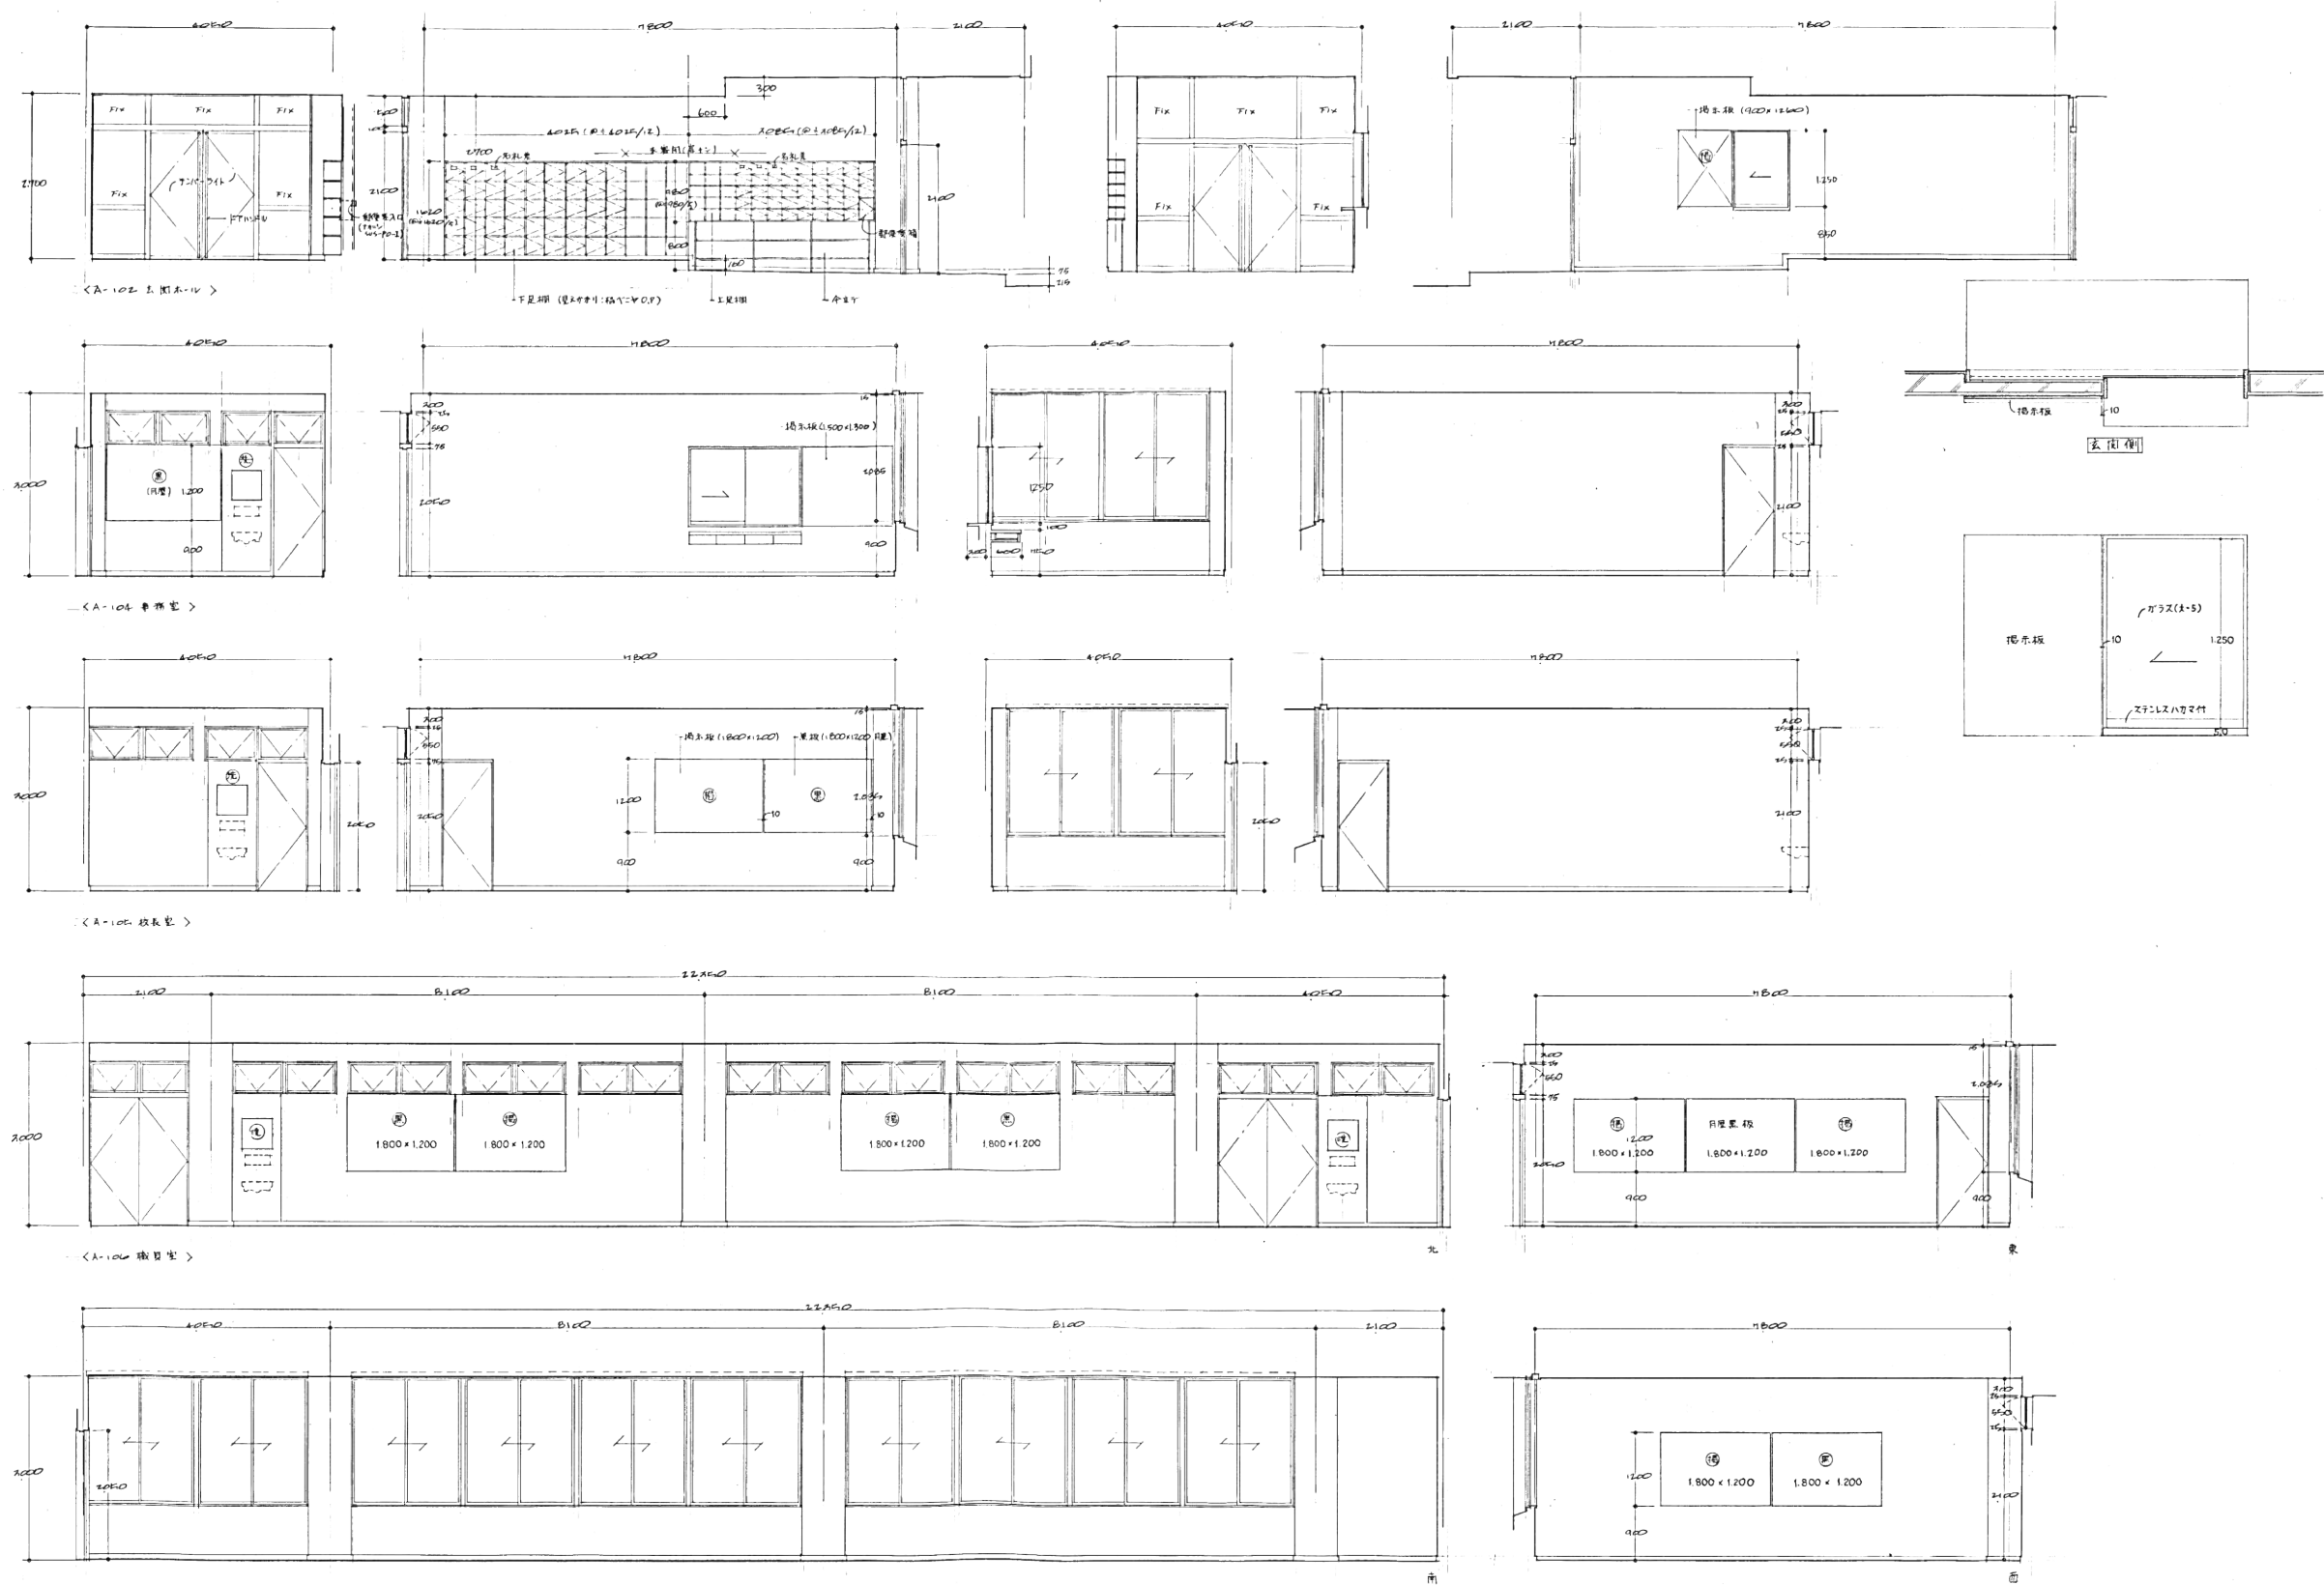

代表：株式会社エーシー設計
一級建築士事務所登録
(長野) M第 77312 号

管理建築士 一級建築士登録
第222107号 湯本桂司

設計者
一級建築士登録
第 307544 号 海瀬務

検査者 湯本桂司

担当 平林

担当 石井

Job No. 24078

工事名

岡谷市川岸学園整備 第2期
(長寿命化大規模改修)
建築主体工事

発行日 2025.09.30

図面名称

展開図(3)
【既存図・参考】

縮尺 A1:60/A3:1/120

A-323

入札用
25.09.30

代表：株式会社エーシー設計
一級建築士事務所登録
(長野) M第 77312 号

管理建築士 一級建築士登録
第222107号 湯本桂司

設計者
一級建築士登録
第 307544 号 海瀬務

検査者 湯本桂司

担当 平林

担当 石井

Job No. 24078

工事名

岡谷市川岸学園整備 第2期
(長寿命化大規模改修)
建築主体工事

発行日 2025.09.30


図面名称


展開図(4)
【既存図・参考】


縮尺 A1:60/A3:1/120

A-324

入札用
25.09.30

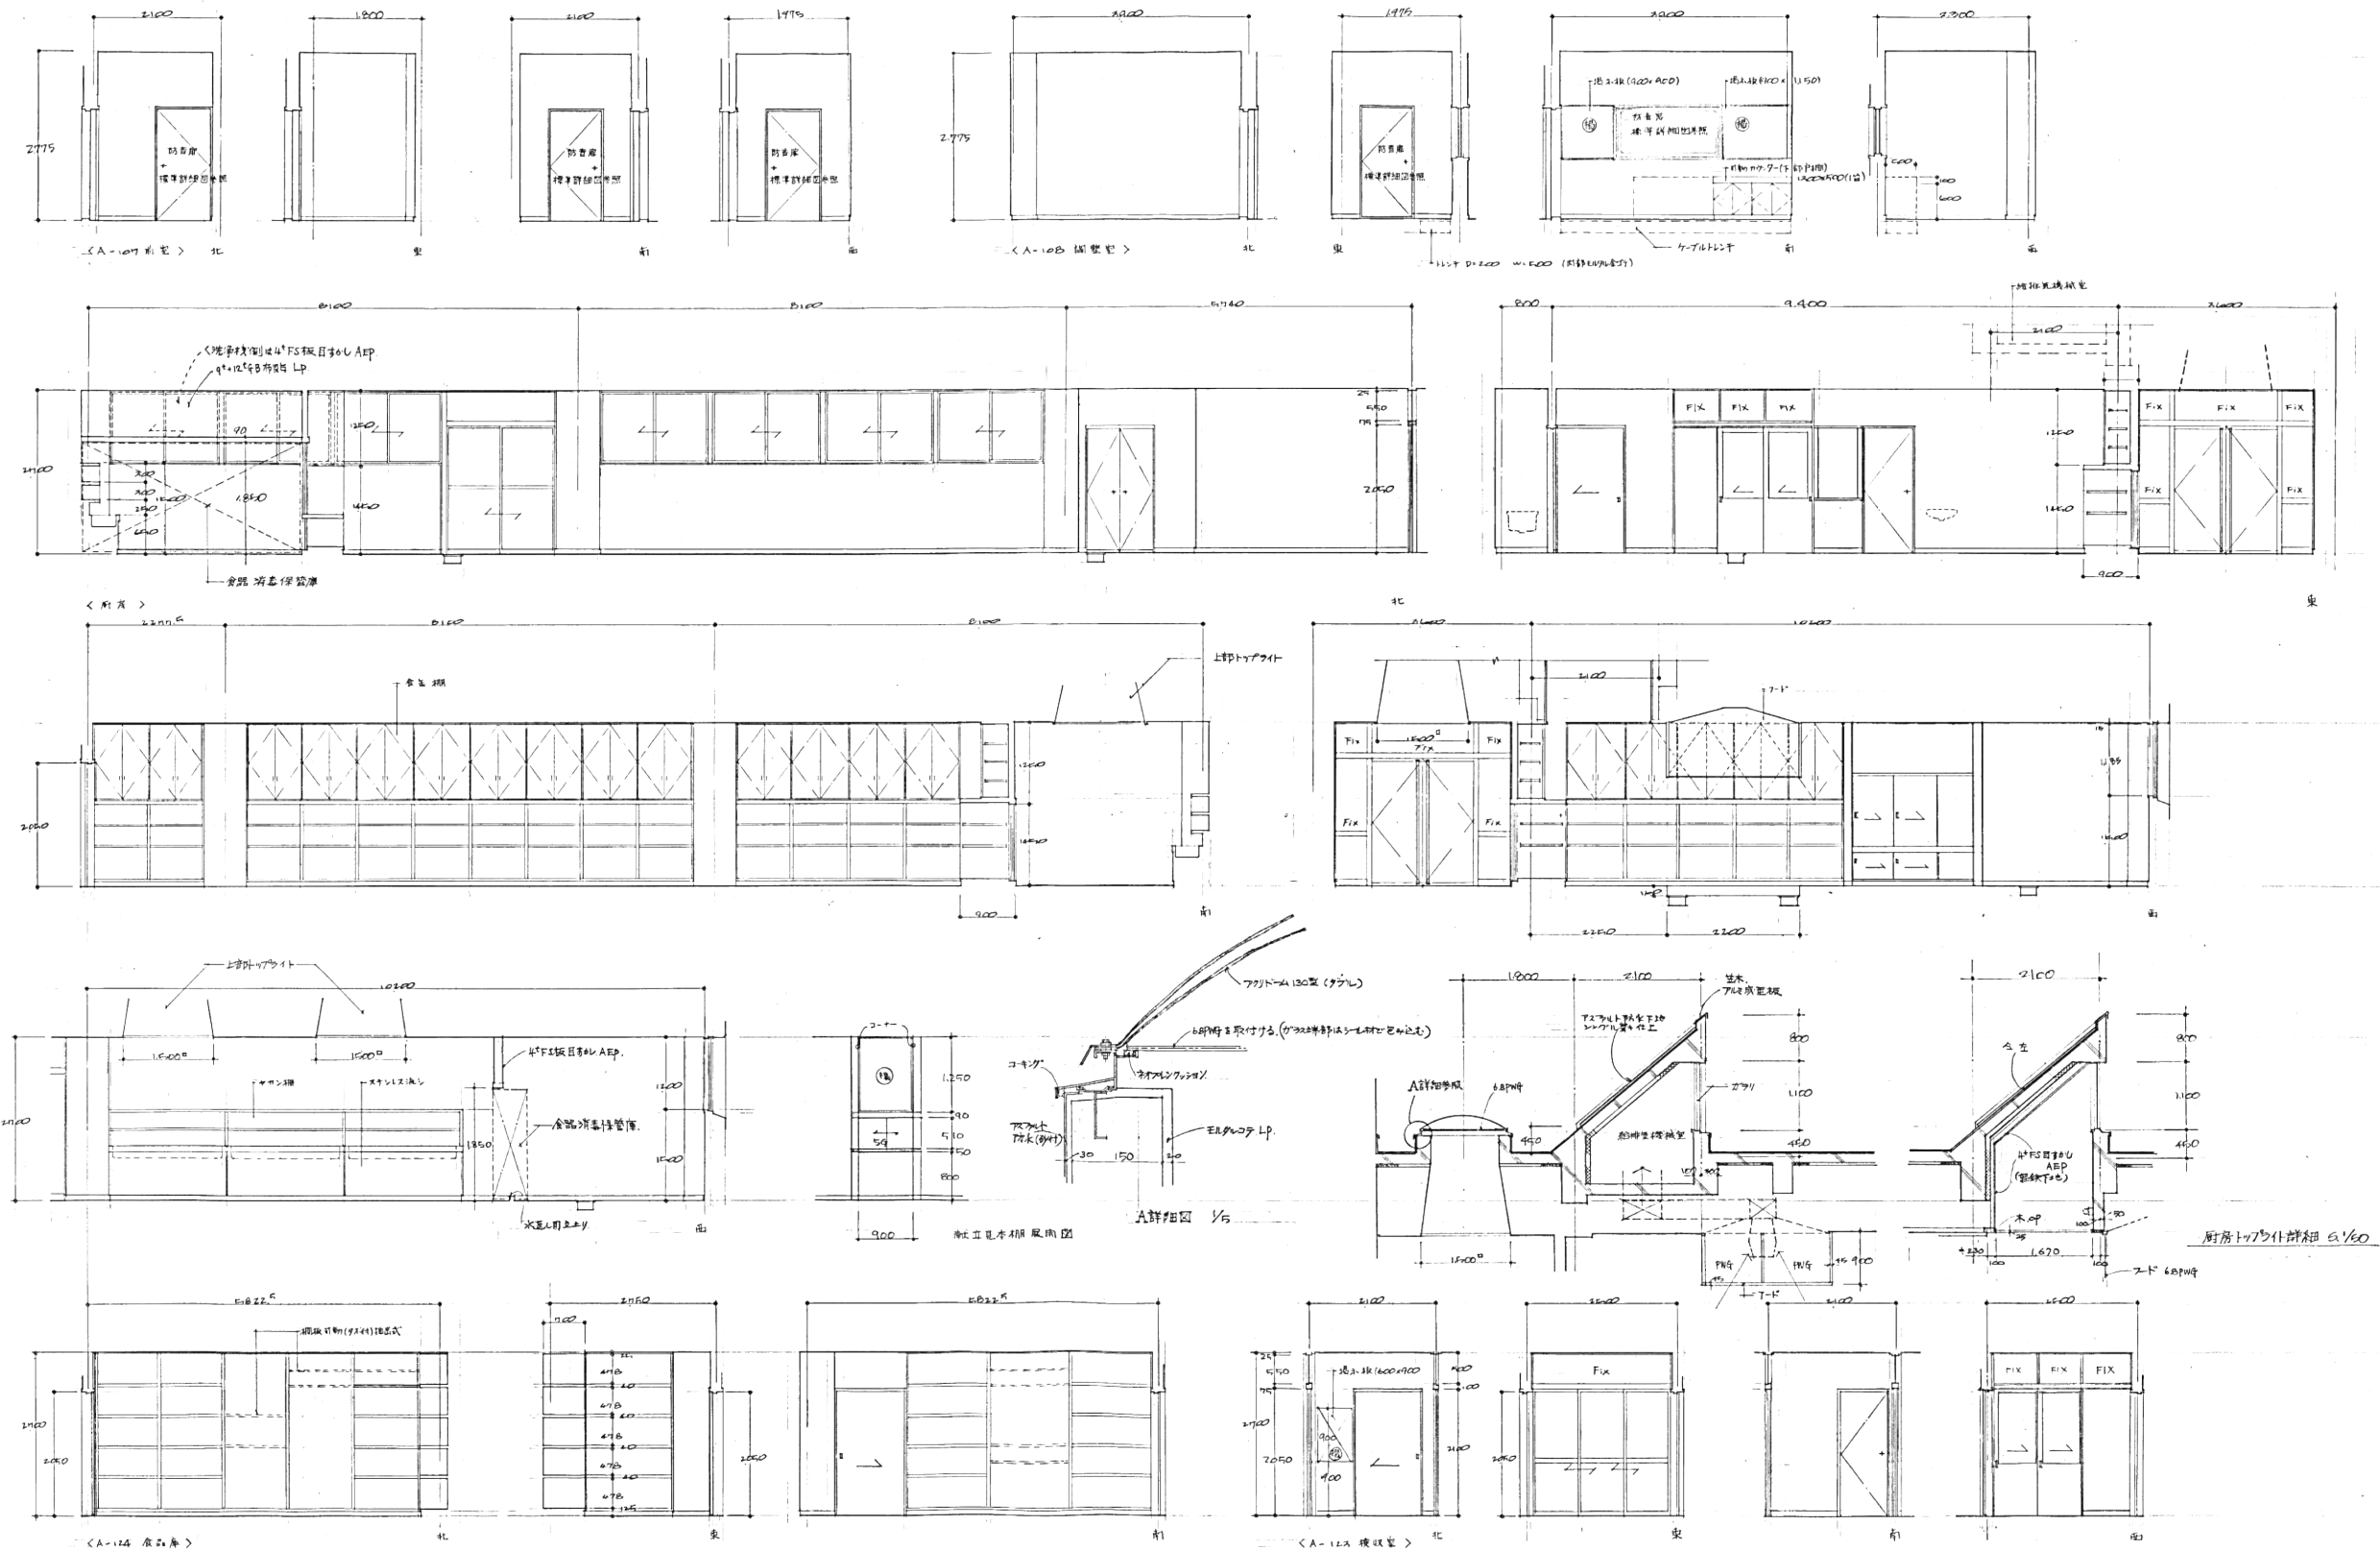

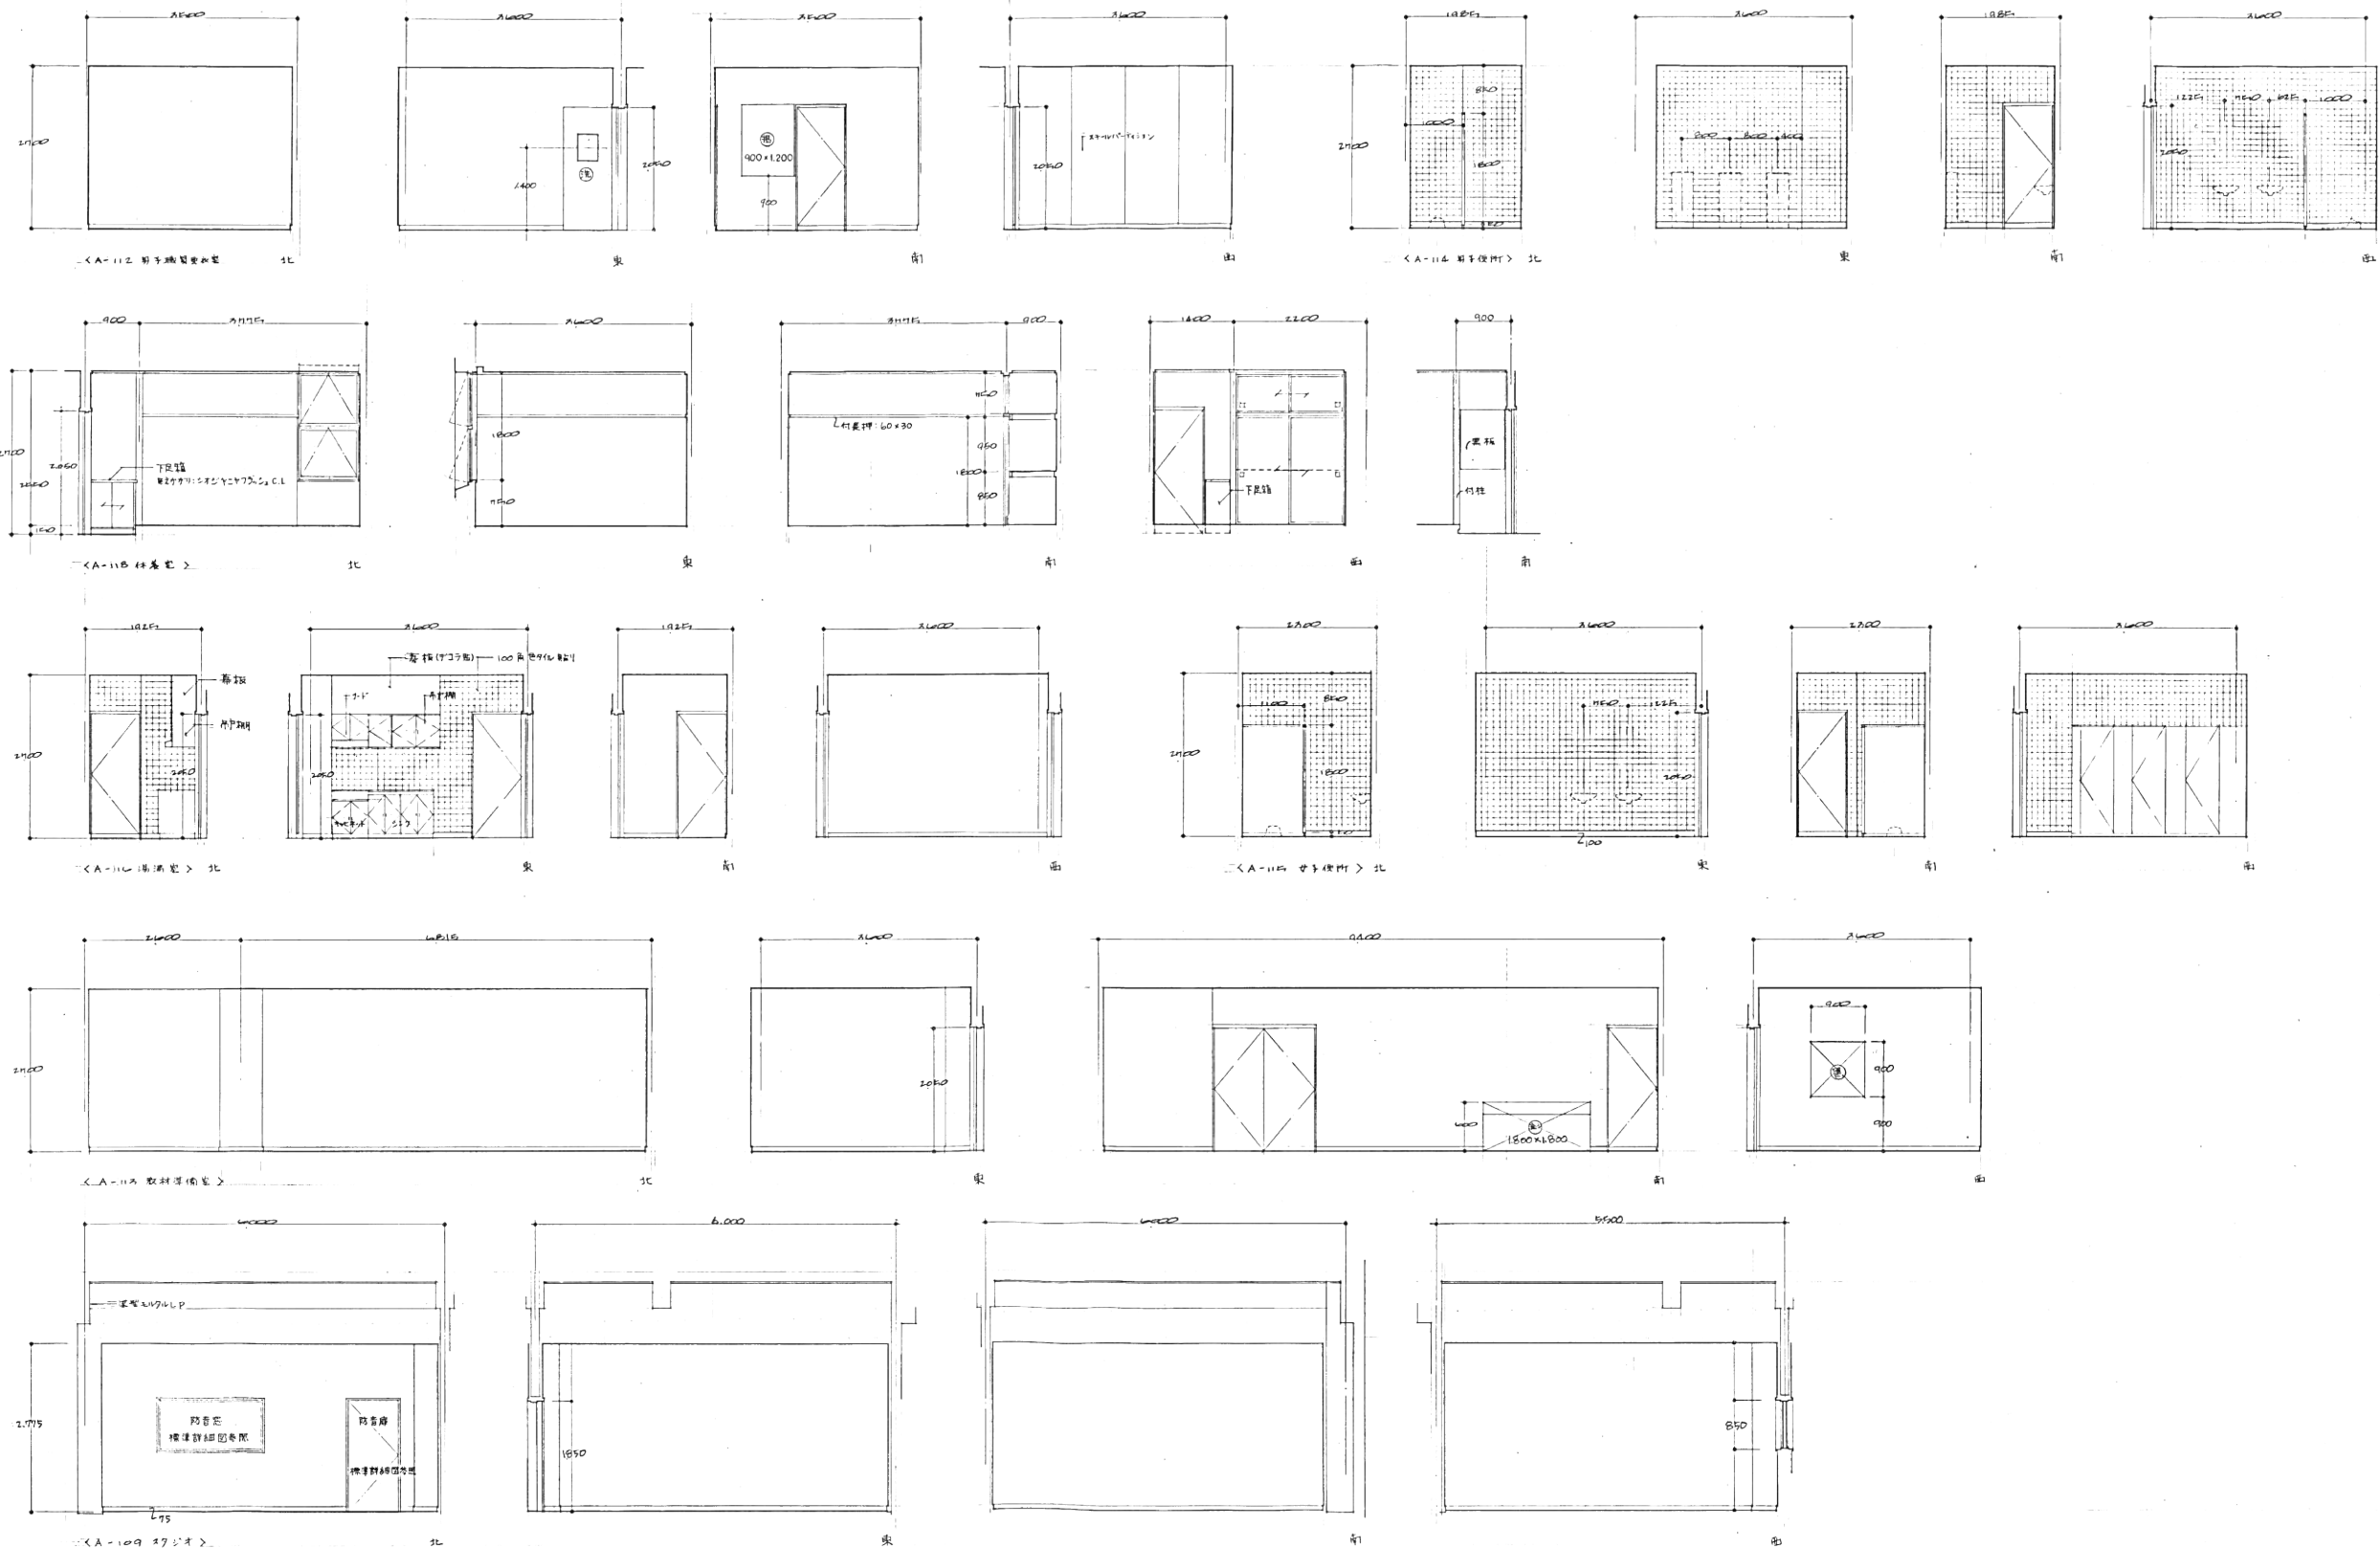

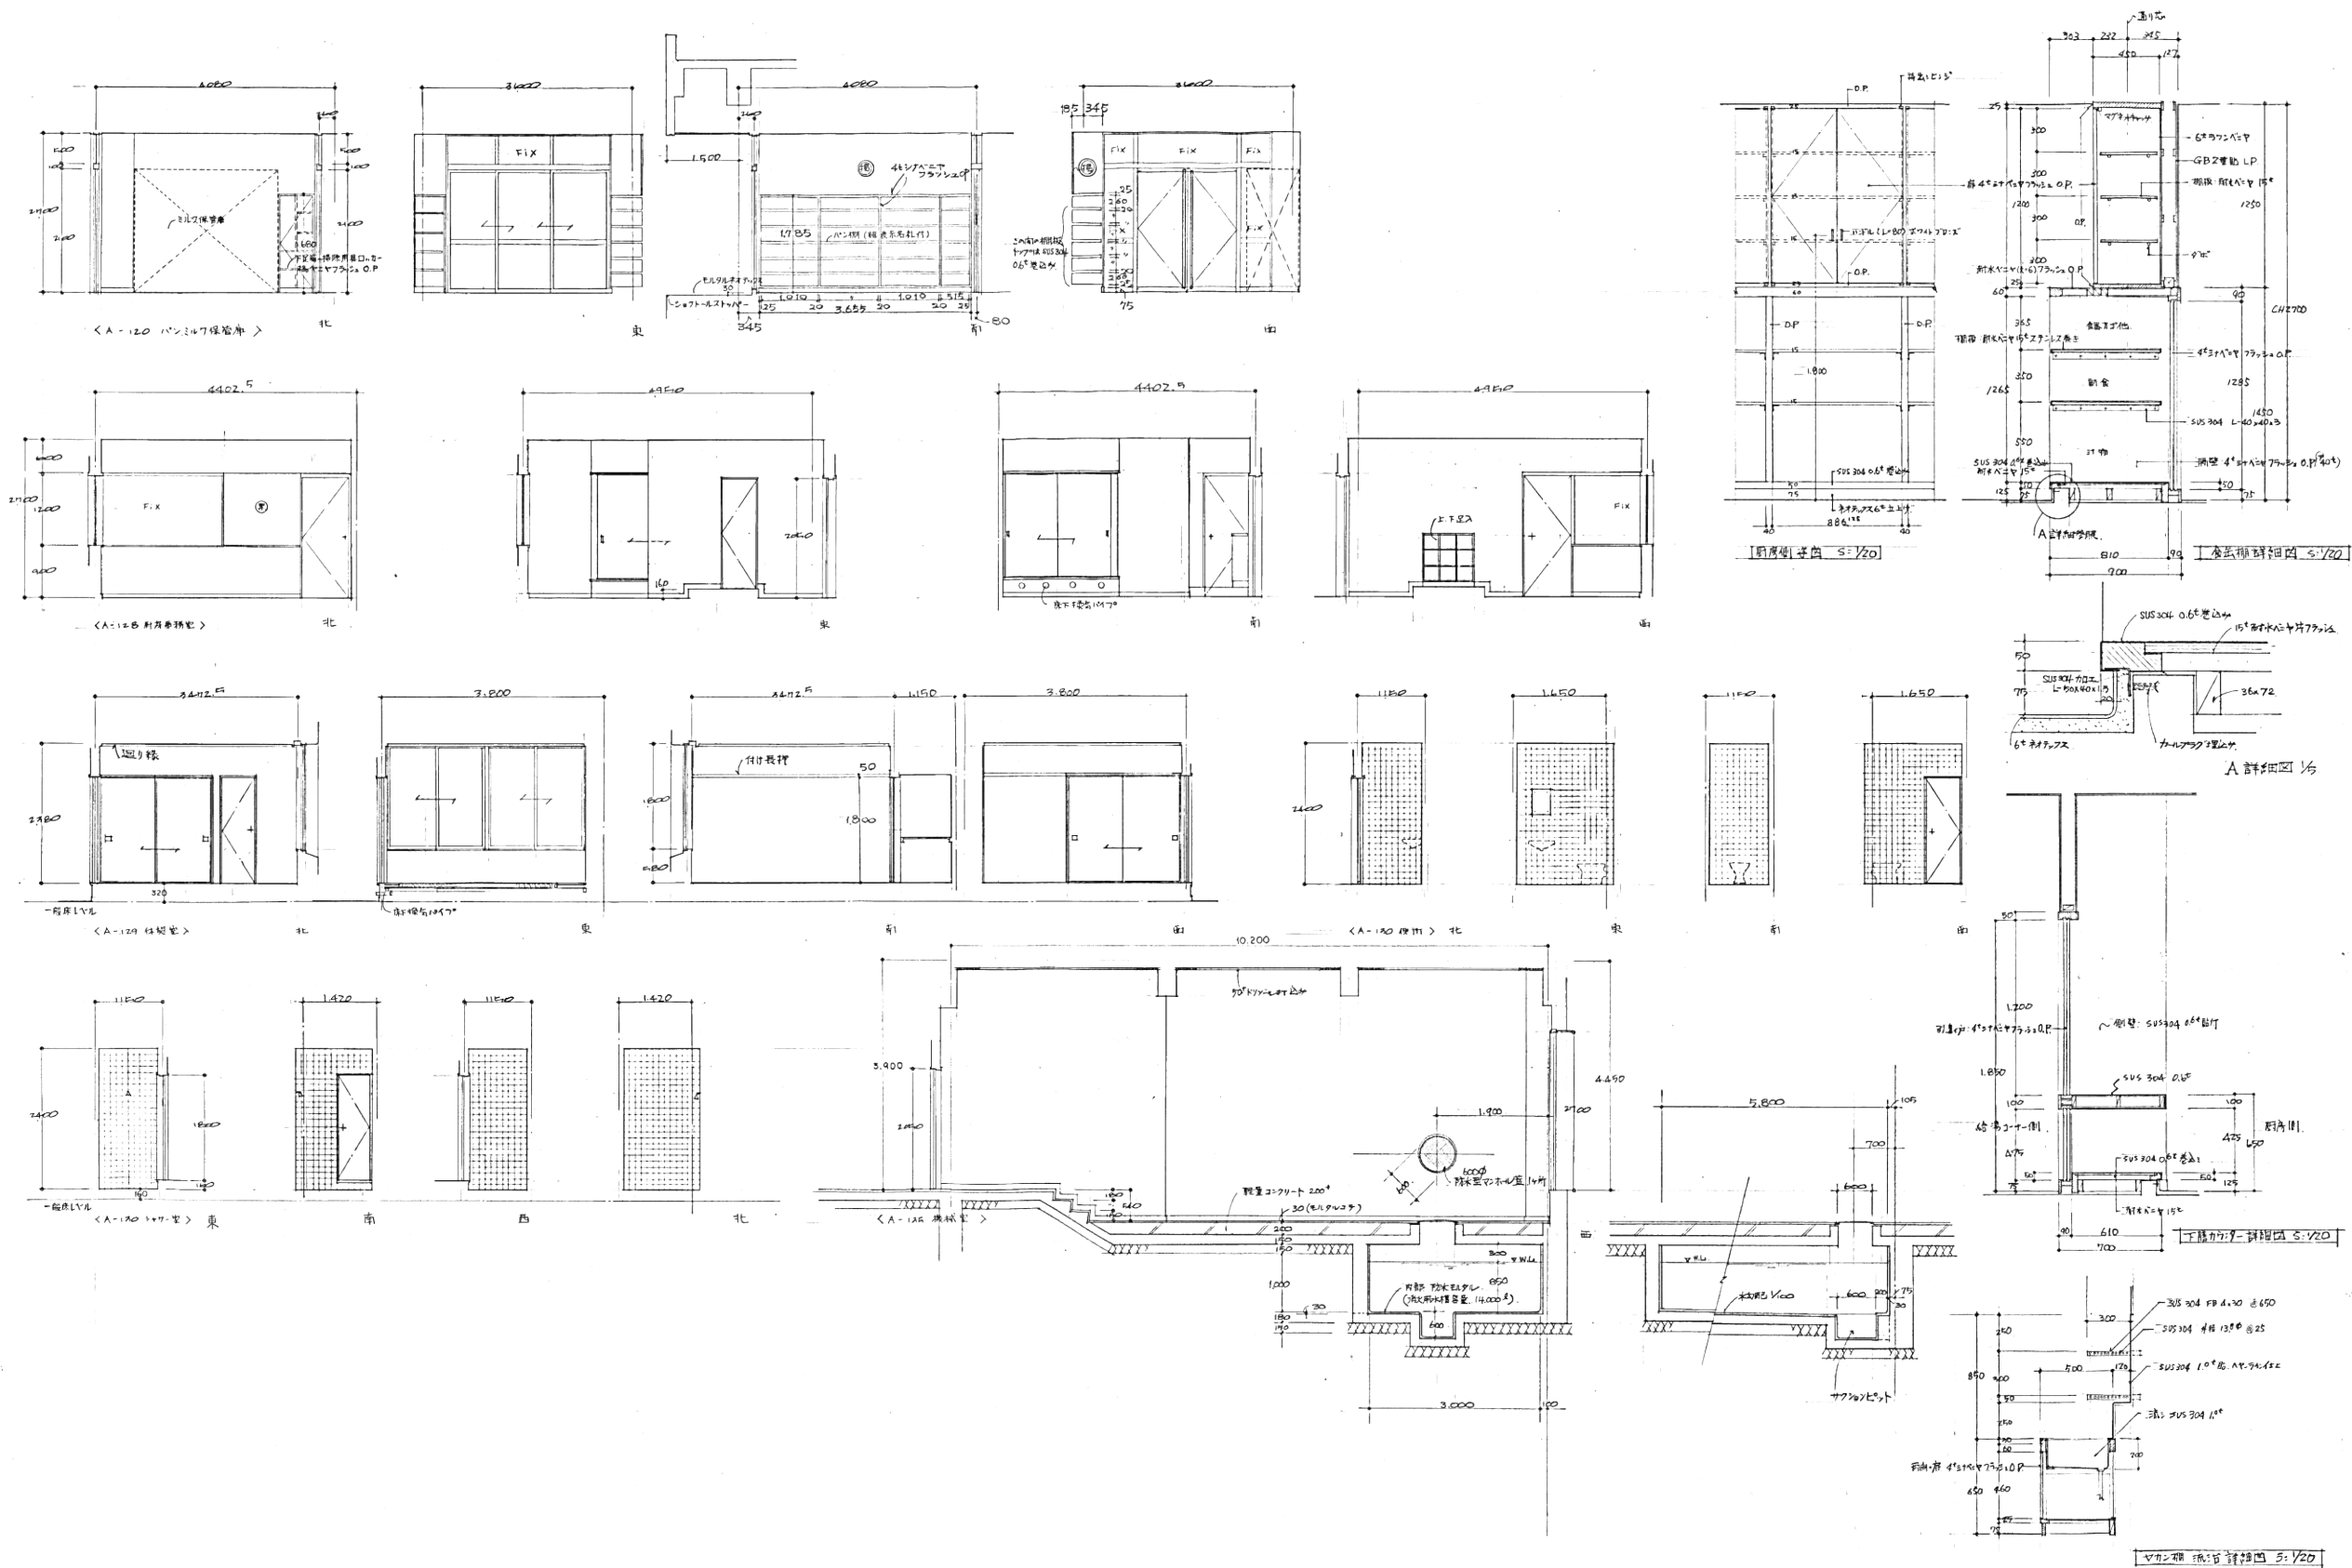

代表：株式会社エーシーエー設計
一級建築士事務所登録
(長野) M第 77312 号

管理建築士 一級建築士登録
第222107号 湯本桂司

設計者
一級建築士登録
第 307544 号 海瀬務

検査者 湯本桂司

担当 平林

担当 石井

Job No. 24078

工事名

岡谷市川岸学園整備 第2期
(長寿命化大規模改修)
建築主体工事

発行日 2025.09.30


図面名称

展開図(6)
【既存図・参考】

縮尺 A1:60/A3:1/120


A-326

入札用
25.09.30

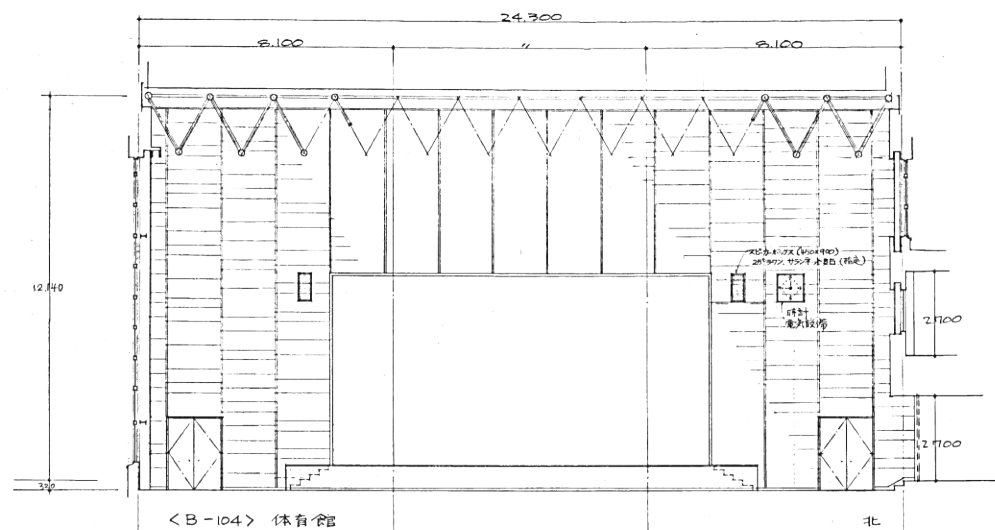


< B-104 > 体育館

北

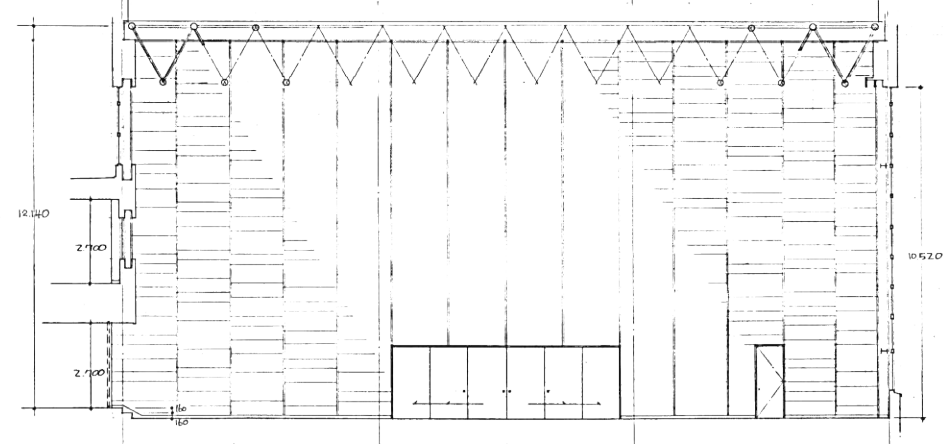


南

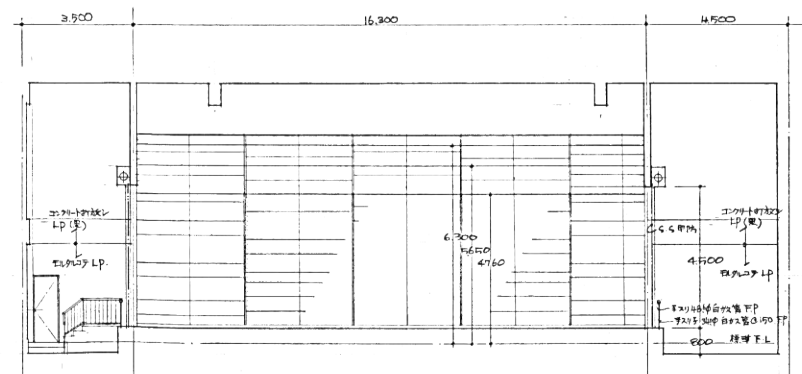


< B-106 > ステーション

北

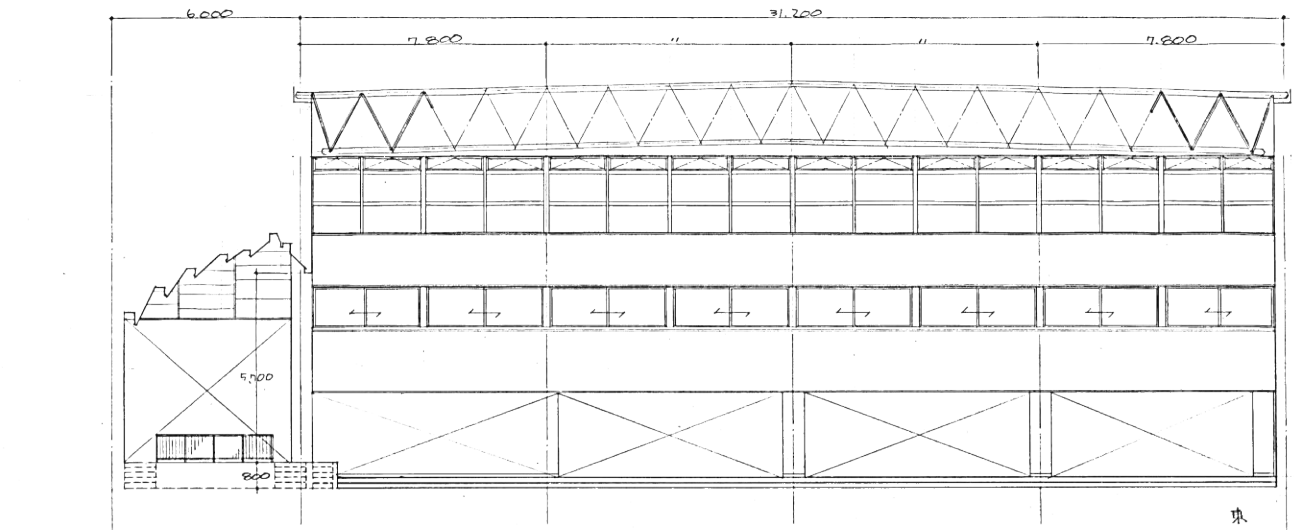

東

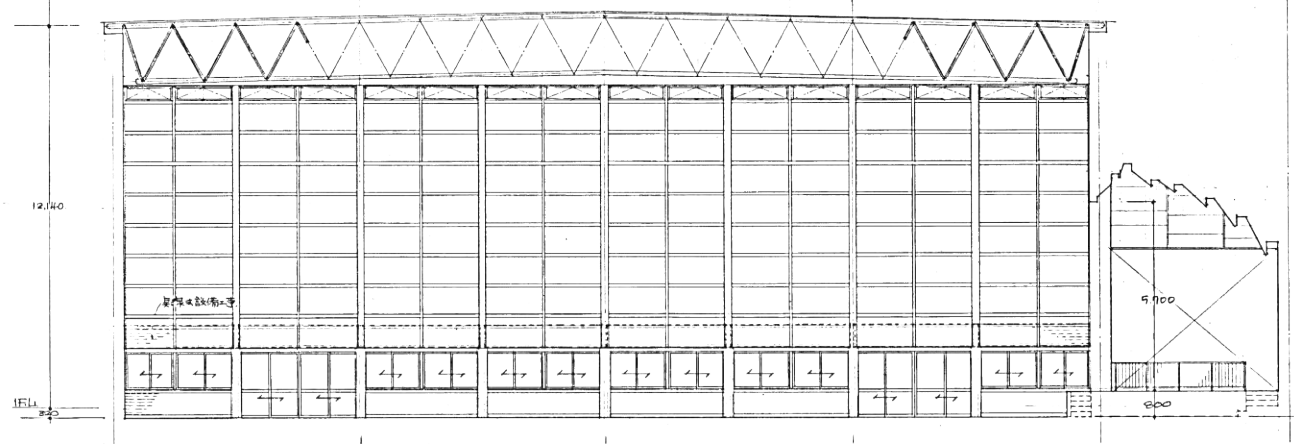

西

代表：株式会社エーシーエー設計
一級建築士事務所登録
(長野) M第 77312 号

管理建築士 一級建築士登録
第222107号 湯本桂司

設計者
一級建築士登録
第 307544 号 海瀬務

検査者 湯本桂司

担当 平林

担当 石井

Job No. 24078

工事名

岡谷市川岸学園整備 第2期
(長寿命化大規模改修)
建築主体工事

発行日 2025.09.30

図面名称


展開図(7)
【既存図・参考】

縮尺 A1:60/A3:1/120

A-327

入札用
25.09.30



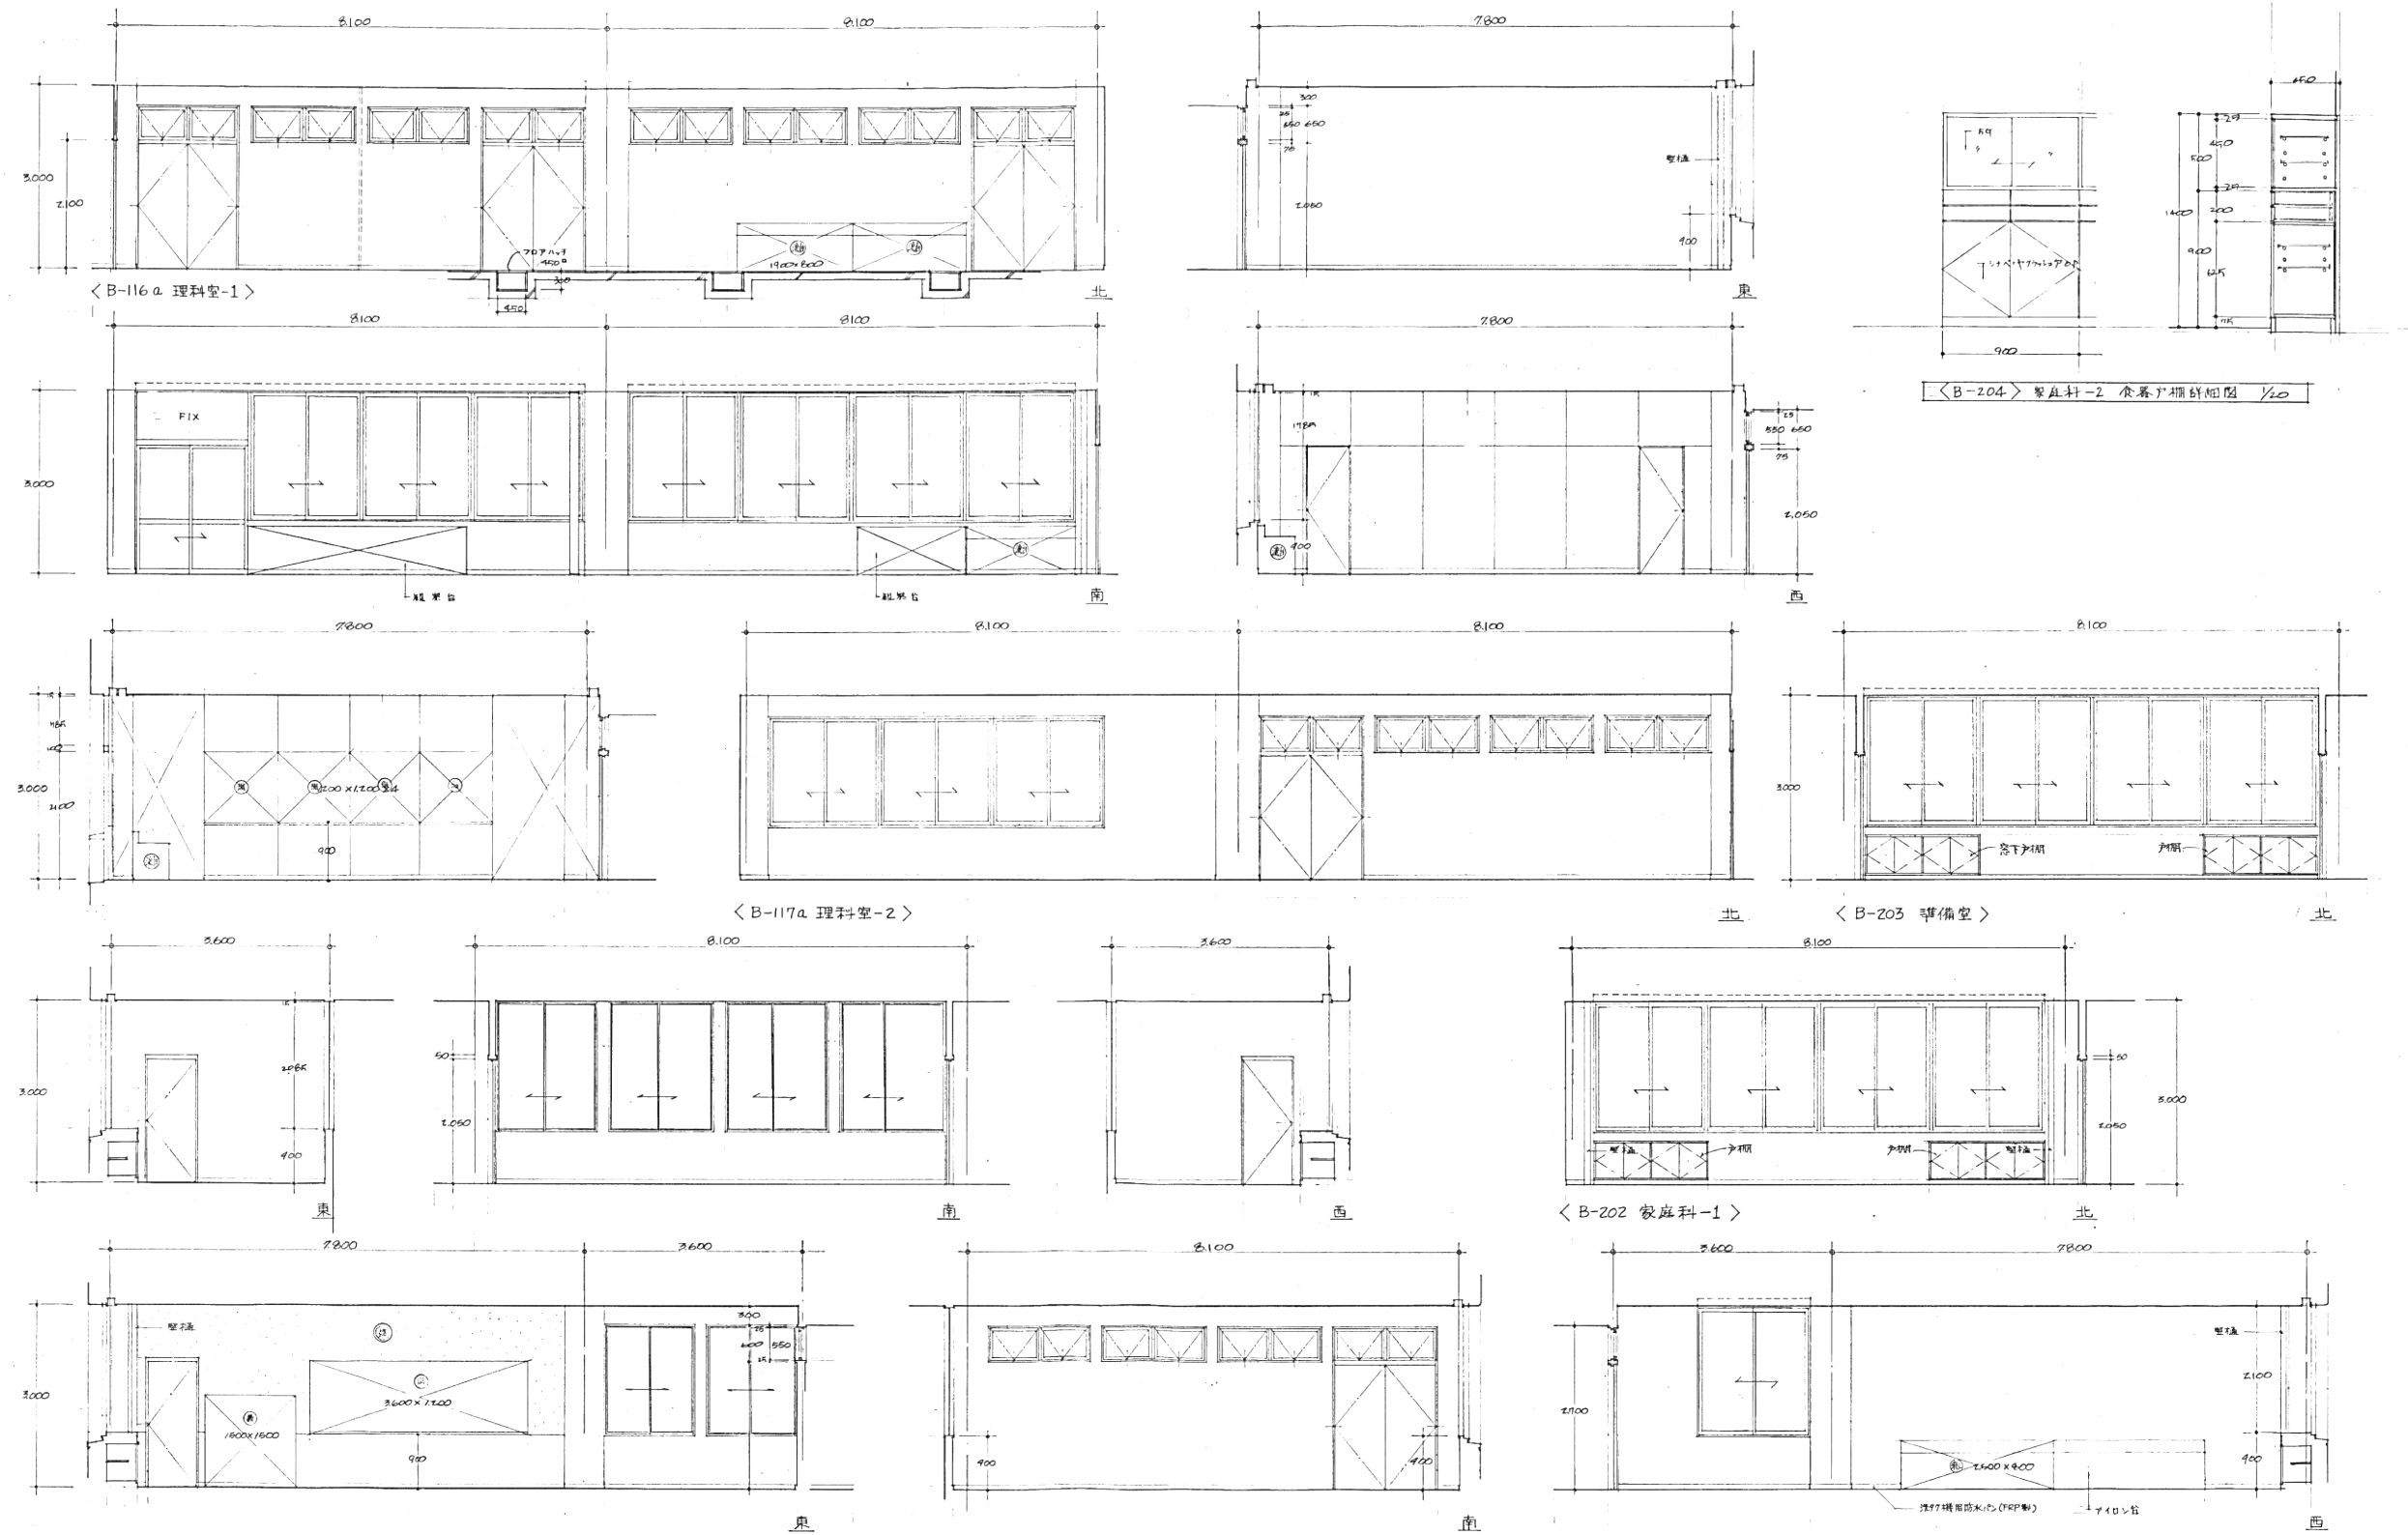

代表：株式会社エーシーエー設計
一級建築士事務所登録
(長野) M第 77312 号
管理建築士 一級建築士登録
第222107号 湯本桂司

設計者
一級建築士登録
第 307544 号 海瀬務

検査者 湯本桂司

担当 平林

担当 石井

Job No. 24078
工事名

岡谷市川岸学園整備 第2期
(長寿命化大規模改修)
建築主体工事


発行日 2025.09.30
図面名称

展開図(9)
【既存図・参考】


縮尺 A1:60/A3:1/120

A-329

入札用
25.09.30

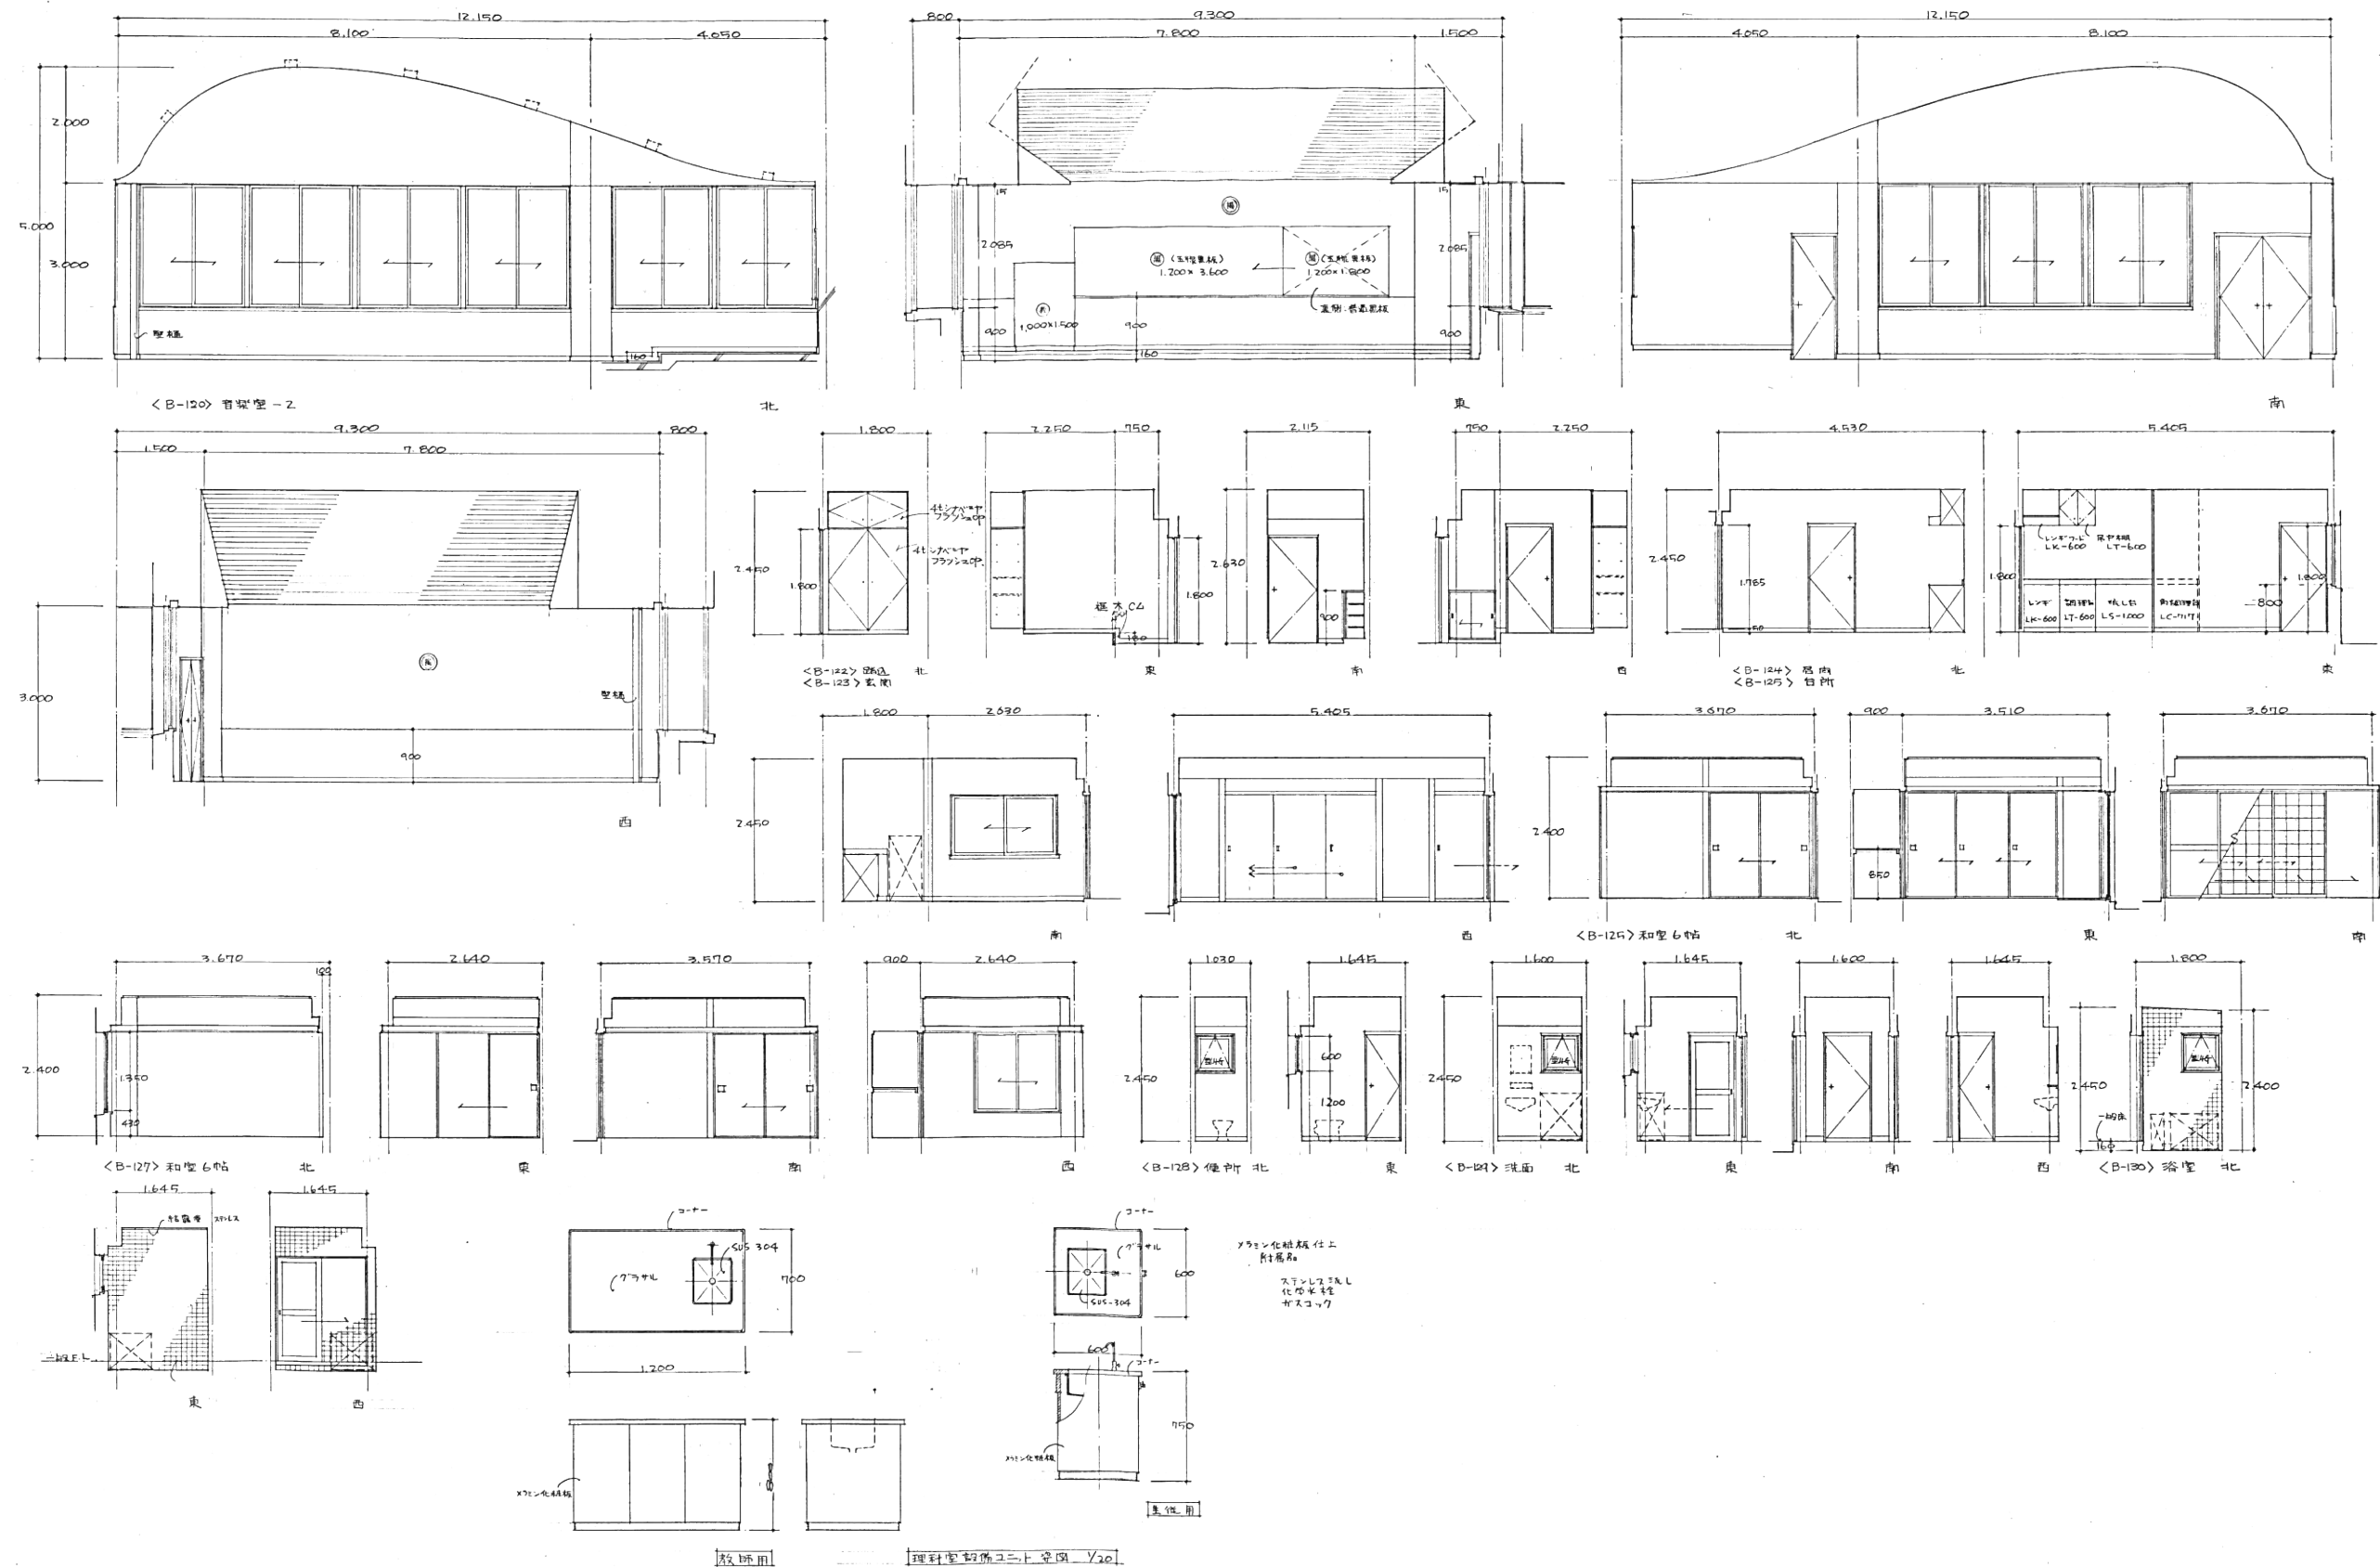

A-330

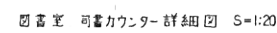

A-331