

1:2,500 国土基本図
VIII-JC 79-2

岡谷市都市計画基本図



平成17年測量
平成23年修正
令和3年修正

1. 平成16年 5月 撮影
平成17年10月 現地調査
2. 平成22年 5月 撮影
平成23年 6月 現地調査
3. 令和3年 5月 撮影
令和3年12月 現地調査

平面図角座標値は、測地系2011に対応

1:2,500


「この測量成果は、国土地理院長の助産をうけて得たものである
(助産番号) 平17第公第187号」

「この測量成果は、国土地理院長の助産をうけて得たものである
(助産番号) 平23第公第10号」




「この測量成果は、国土地理院長の助産をうけて得たものである
(助産番号) 令2第公第569号」

計画機関 岡谷市
作成機関 株式会社バスコ

VIII-JC 79-2

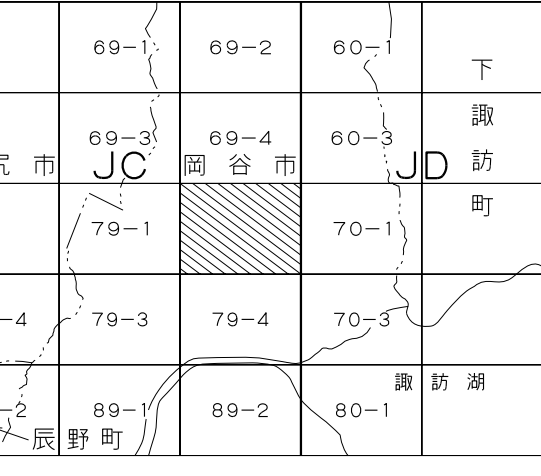

記号

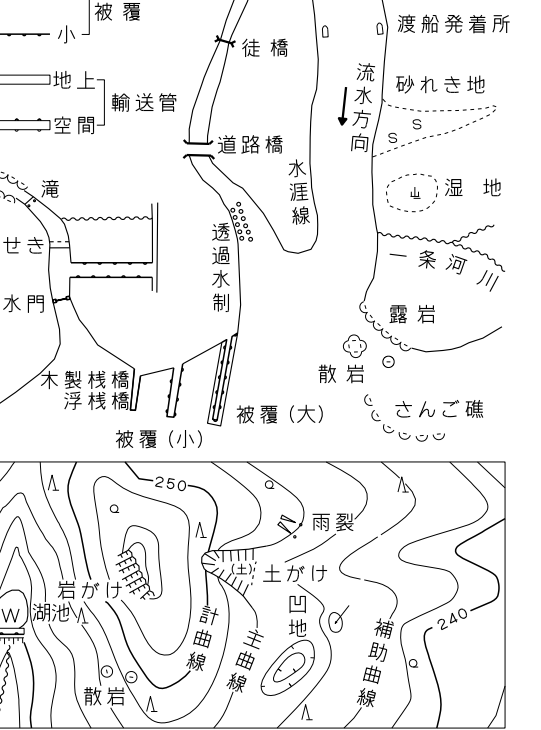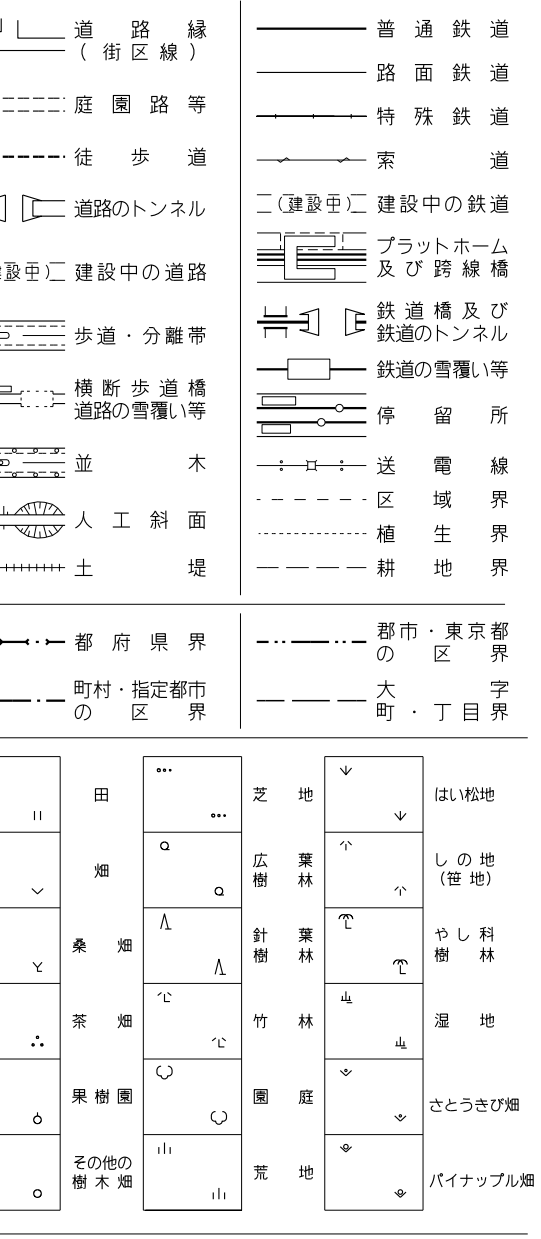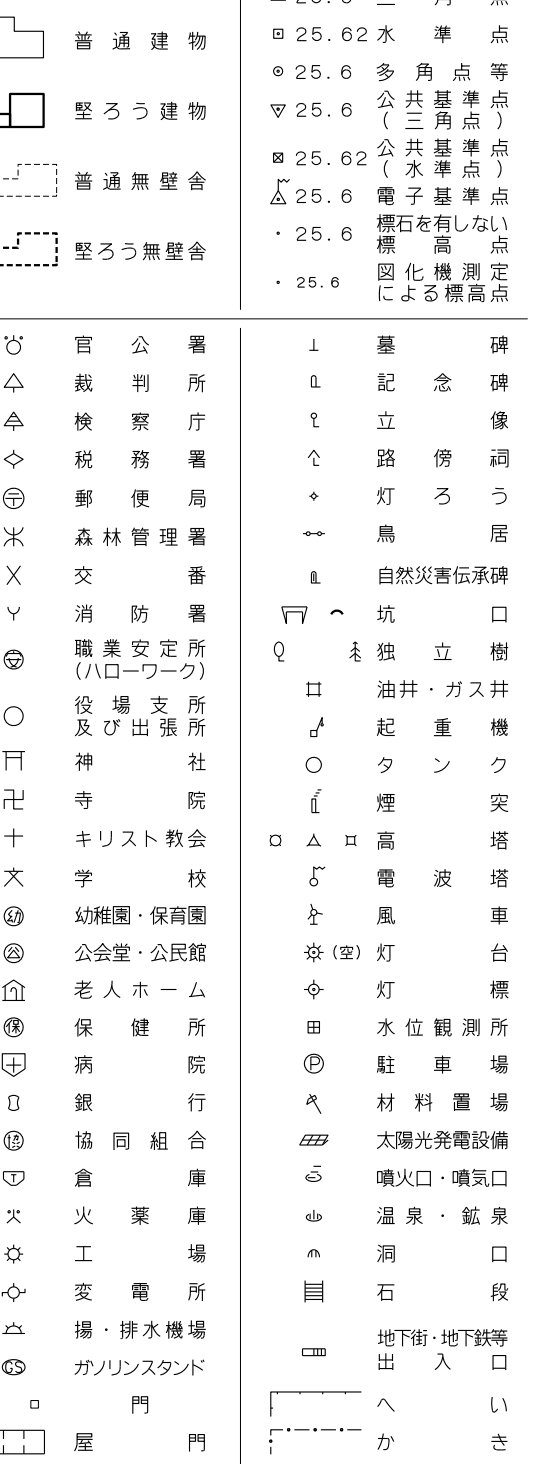

図例系は平成14年国土交通省告示第9号の規定による第IV図例系
図例はメートル法
図例に示してある図例はメートル単位
方面は0.5キロメートル距離
図例に示してある図例は10秒間隔
図例の図例は東京市の平均海抜
等距離の図例は2メートル
平面図角座標値は世界図例系による

VIII-JC 79-2